


35-37 AVENUE DES VOSGES

Réinstallation des services et réaménagement de la cour
intérieure du centre des Finances Publiques de Strasbourg

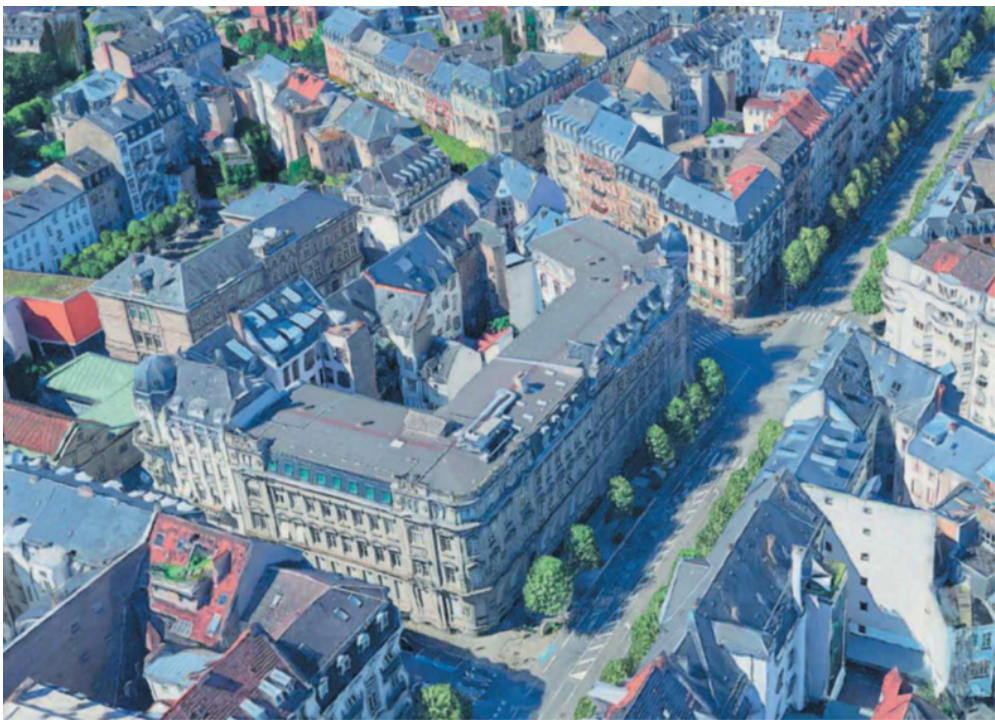

MAITRISE D'OUVRAGE


DRFP région Grand Est et du
département du Bas-Rhin
4, place de la République
Strasbourg 67000

MAITRISE D'OEUVRE

Architecte
BALT
2, rue du Mont Blanc
67000 Strasbourg
atelier@balt-architecture.com

BE TCE
TRANSVERSE
17, rue de Rosheim
67000 Strasbourg
christine.sauvage@transverse.fr


BE ACOUSTIQUE
SCENE ACOUSTIQUE
6, rue des Vignes
67205 Oberhausbergen
info@scene-acoustique.fr

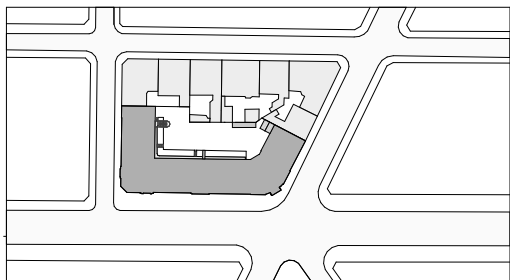

Adresse
35-37 avenue des Vosges
67000 STRASBOURG

B A L T
SAS d'architecture au capital de 8000 €
4, rue de la Petite Croix - 67200 STRASBOURG
+33 (0)367295295 / atelier@balt-architecture.com
SIREN 900610437 - R.C.S. Strasbourg B 900610437
N° Ordre : 52359 - www.balt-architecture.com

PRO	PHASE 2	PLANS GENERAUX
phase	temporalité	nom mise en page
	-	18/06/2026
échelle	format	date

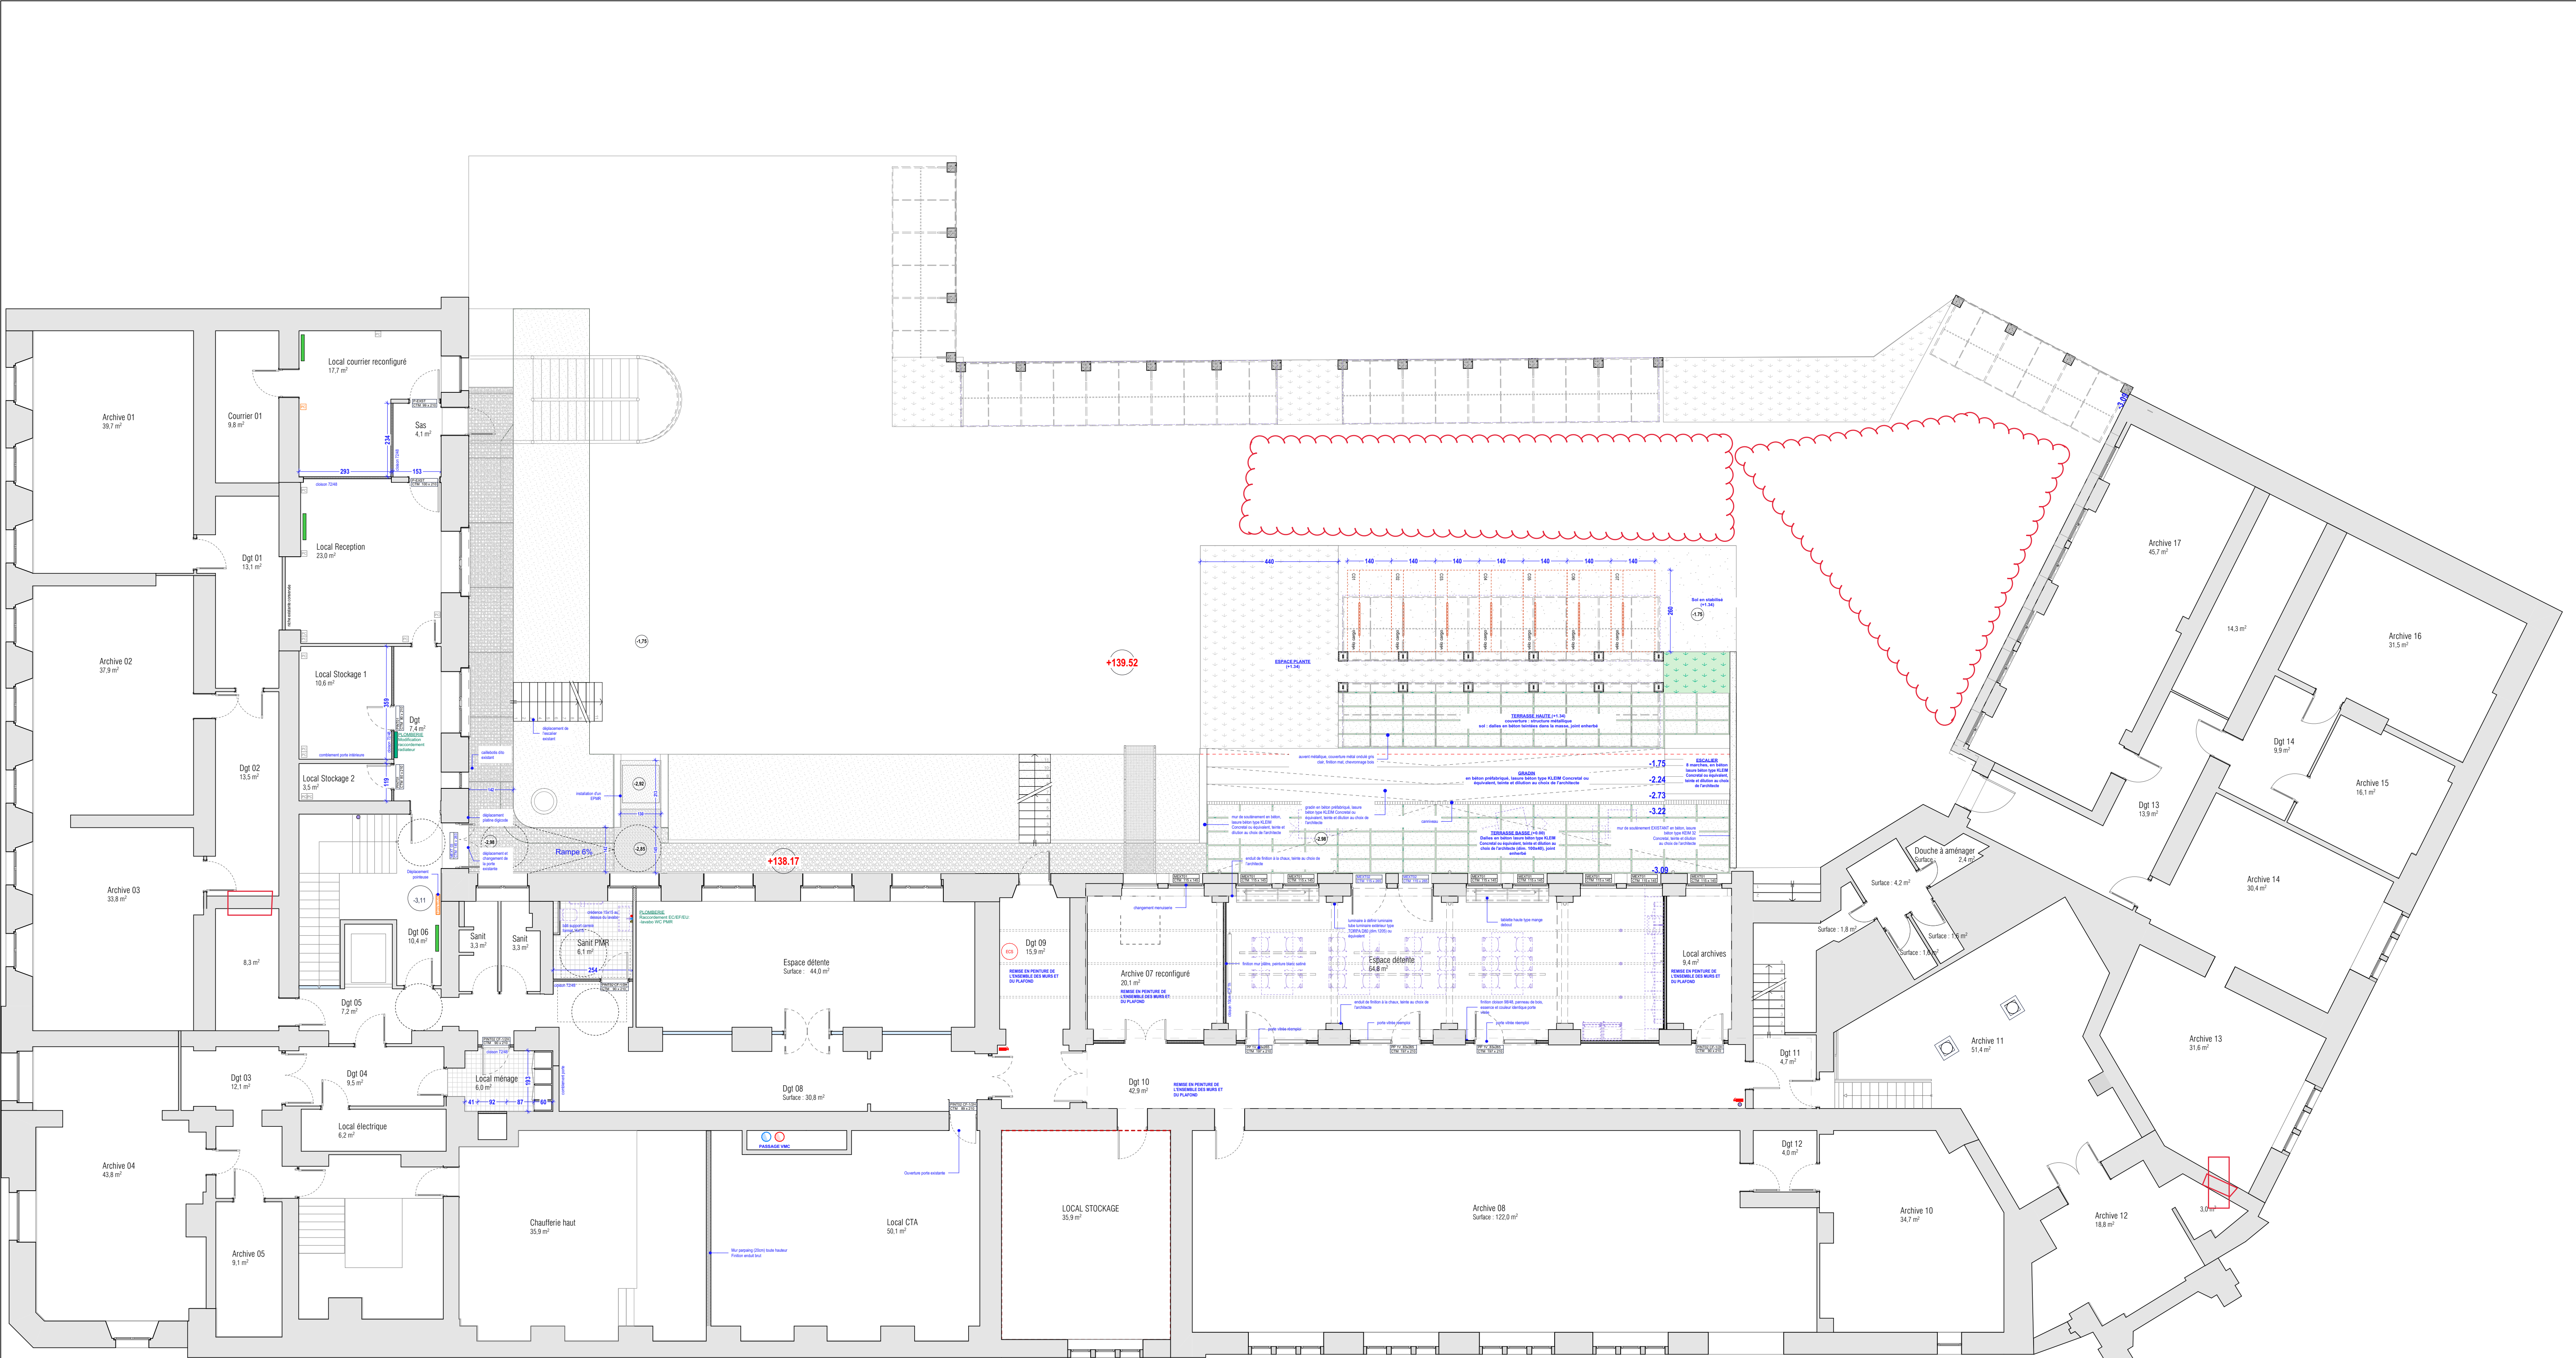


LEGENDES

- SOLS**
- Dalles PVC INCHANGES
 - Dalles PVC plantables, produit au choix de l'architecte
 - Terrazzo/fixe ou éphémère
 - Pavés en bois
 - Plancher OSB
 - Sol en bois
 - Sol en béton, produit au choix de l'architecte
- PLAFOND**
- Dalles OSB/40 INCHANGES
 - Dalles OSB/40 REFORCÉES / CHANGEMENT DALLES
 - Dalles OSB/40 NEUVES
 - Faux plafond fibre plâtre
 - Panneaux acoustiques
- MURS**
- Pierre murale, produit au choix de l'architecte
- EQUIPEMENT**
- Équipement électrique
 - Entrée d'air forcé

35-37 AVENUE DES VOSGES

Réinstallation des services et réaménagement de la cour intérieure du centre des Finances Publiques de Strasbourg

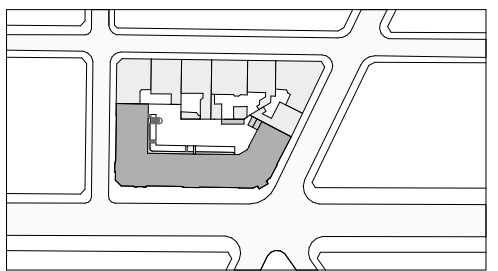

MATRISE D'OUVRAGE		MATRISE D'OEUVRE	
DRFP région Grand Est et du département du Bas-Rhin 4, place de la République Strasbourg 67000		Architecte BALT 2, rue du Mont Blanc 67000 Strasbourg atelier@balt-architecture.com	Bureau d'étude TCE TRANSVERSE 17, rue de Rosheim 67000 Strasbourg christine.sauvage@transverse.fr
		Acoustique SCÈNE ACOUSTIQUE 6, rue des Vignes 67205 Oberhausbergen info@scene-acoustique.fr	
PRO	PHASE 2	PLAN SOUS SOL PROJÉT	
phase	temporité	nom mise en page	
1:100	A1	18/06/2026	
échelle	format	date	



LEGENDES

SOLS

- Sol PVC INCHANGE
- Dalles PVC plastifiantes, produit au choix de l'architecte
- Terrazzo/fixe ou équivalent
- Pavés en sol
- Plancher OSB
- Sols bois
- Sol en pierre naturelle
- Carréage 15x15, produit au choix de l'architecte

PLAFOND

- Dalles Ø1400 INCHANGE
- Dalles Ø1400 REFORCES / CHANGEMENT DALLES
- Dalles Ø1400 NEUVES
- Faux plafond fibre plâtre
- Panneau mousses acoustique

MURS


- Panier mural, produit au choix de l'architecte

EQUIPEMENT


- Équipement électrique
- Entrée d'air froide

35-37 AVENUE DES VOSGES

Réinstallation des services et réaménagement de la cour intérieure du centre des Finances Publiques de Strasbourg

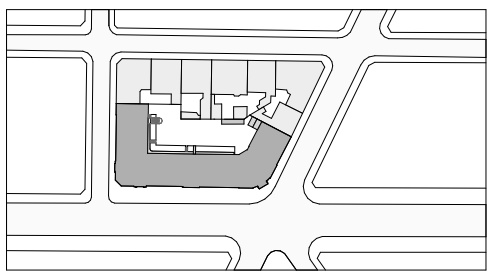

MAÎTRISE D'OUVRAGE		MAÎTRISE D'ŒUVRE		
DRFP région Grand Est et du département du Bas-Rhin 4, place de la République Strasbourg 67000		Architecte BALT 2, rue du Mont Blanc 67000 Strasbourg atelier@balt-architecture.com	Bureau d'étude TCE TRANVERSE 17, rue de Rosheim 67000 Strasbourg christine.sauvage@transverse.fr	Acoustique SCÈNE ACOUSTIQUE 6, rue des Vignes 67205 Oberhausbergen info@scene-acoustique.fr
PRO	PHASE 2	PLAN RDC PROJET		
phase	temporité	nom mise en page		
1:100	A1	18/06/2026		
échelle	format	date		

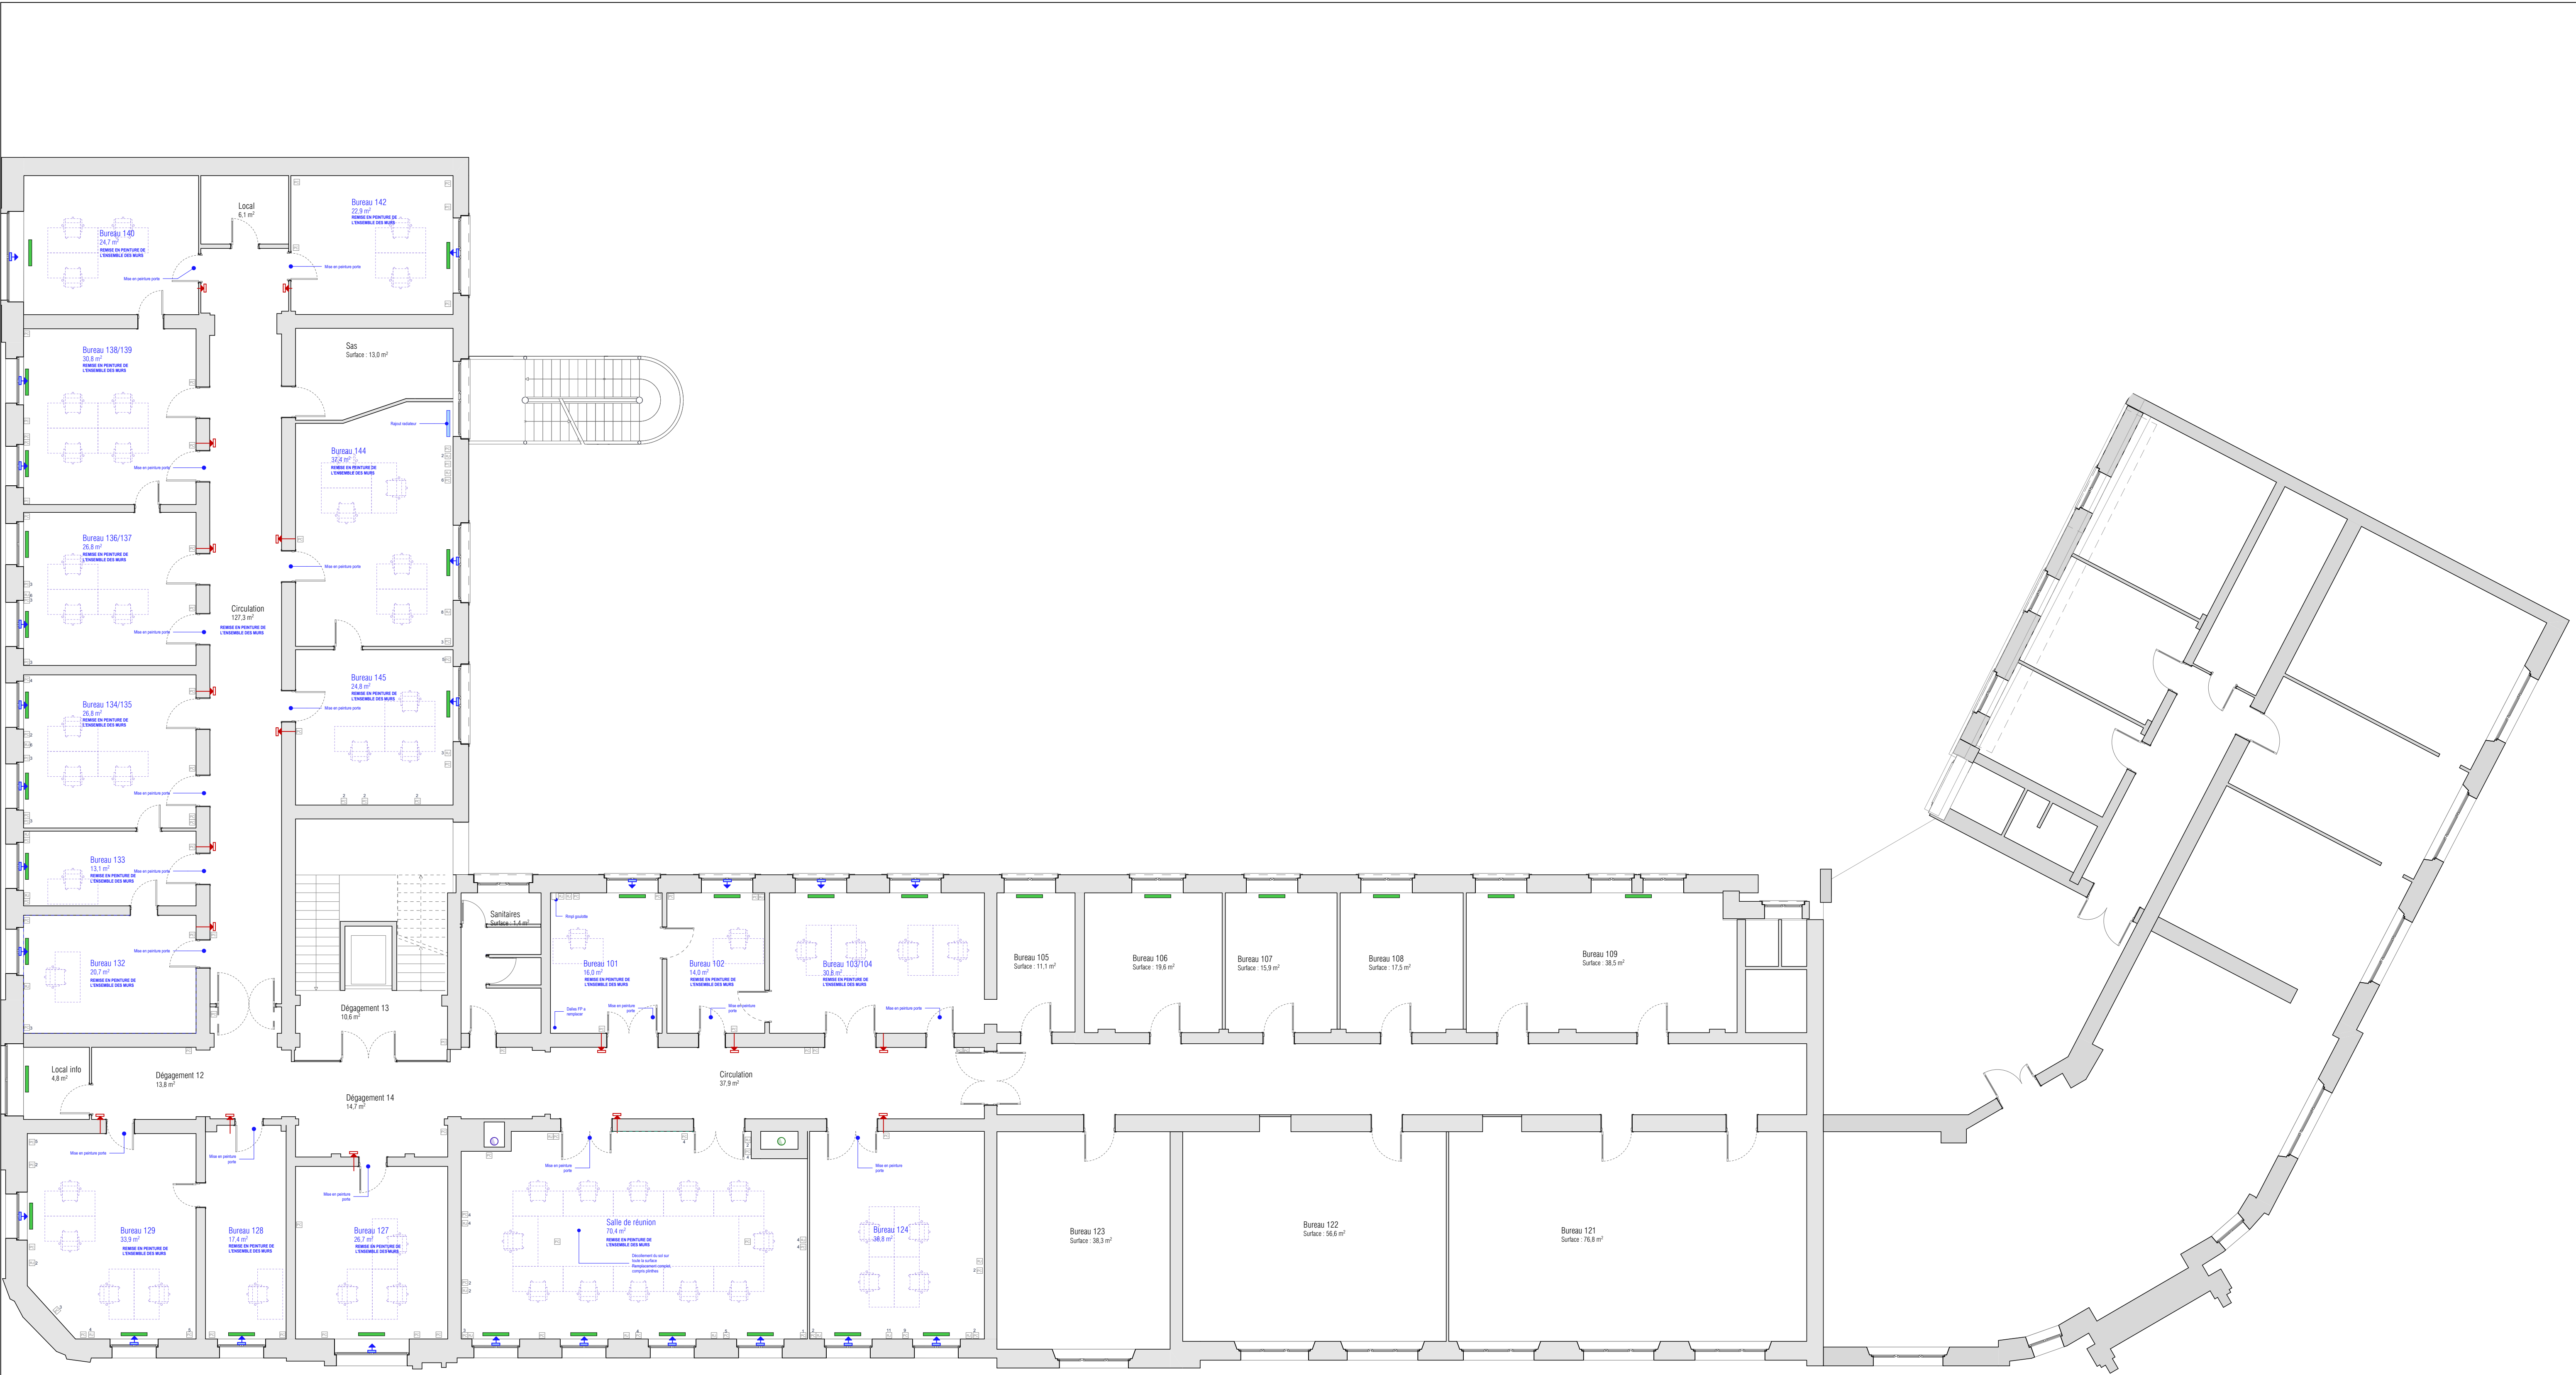

LEGENDES

SOLS

- Sol PVC INCHANGE
- Dalles PVC plantables, produit au choix de l'architecte
- Terrazzo/Flex ou équivalent
- Paviment sol
- Plafondier OSB
- Sol en bois
- Sol en pierre naturelle
- Carréage 15x15, produit au choix de l'architecte

PLAFOND

- Dalles Ø14x10 RCHANGES
- Dalles Ø14x10 RCHANGES / CHANGEMENT DALLES
- Dalles Ø14x10 NEUVES
- Faux plafond fibre plâtre
- Panneau moussé acoustique

MURS


- Panier murale, produit au choix de l'architecte

EQUIPEMENT

- Équipement électrique
- Entrée d'air froid

35-37 AVENUE DES VOSGES

Réinstallation des services et réaménagement de la cour intérieure du centre des Finances Publiques de Strasbourg

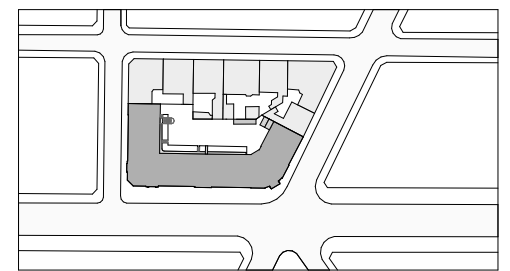

MATRISE D'OUVRAGE		MATRISE D'OEUVRE		
DRFP région Grand Est et du département du Bas-Rhin 4, place de la République Strasbourg 67000		Architecte BALT TRANSVERSE 2, rue du Mont Blanc 67000 Strasbourg atelier@balt-architecture.com	Bureau d'étude TCE TRANSVERSE 17, rue de Rosheim 67000 Strasbourg christine.sauvage@transverse.fr	Acoustique SCENE ACOUSTIQUE 6, rue des Vignes 67205 Oberhausbergen info@scene-acoustique.fr
PRO	PHASE 2	PLAN R1 PROJET		
phase	temporalité	nom mise en page		
1:100	A1	18/06/2026		
échelle	format	date		