


35-37 AVENUE DES VOSGES

Réinstallation des services et réaménagement de la cour intérieure du centre des Finances Publiques de Strasbourg

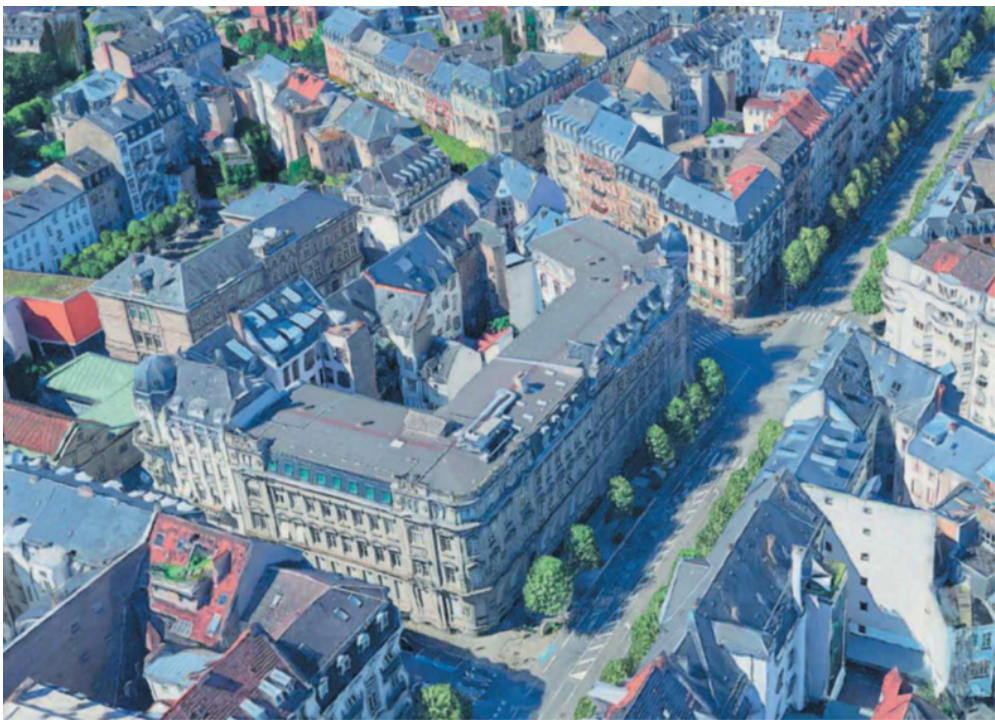

MAITRISE D'OUVRAGE


DRFP région Grand Est et du département du Bas-Rhin
4, place de la République
Strasbourg 67000

MAITRISE D'OEUVRE

Architecte
BALT
2, rue du Mont Blanc
67000 Strasbourg
atelier@balt-architecture.com

BE TCE
TRANSVERSE
17, rue de Rosheim
67000 Strasbourg
christine.sauvage@transverse.fr


BE ACOUSTIQUE
SCENE ACOUSTIQUE
6, rue des Vignes
67205 Oberhausbergen
info@scene-acoustique.fr

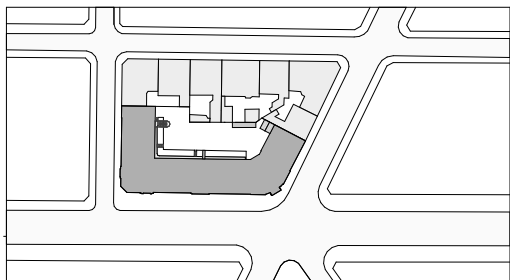

Adresse
35-37 avenue des Vosges
67000 STRASBOURG

B A L T
SAS d'architecture au capital de 8000 €
4, rue de la Petite Croix - 67200 STRASBOURG
+33 (0)367295295 / atelier@balt-architecture.com
SIREN 900610437 - R.C.S. Strasbourg B 900610437
N° Ordre : 52359 - www.balt-architecture.com

PRO	PHASE 2	PLANS PLAFONDS
phase	temporalité	nom mise en page
	-	18/06/2026
échelle	format	date

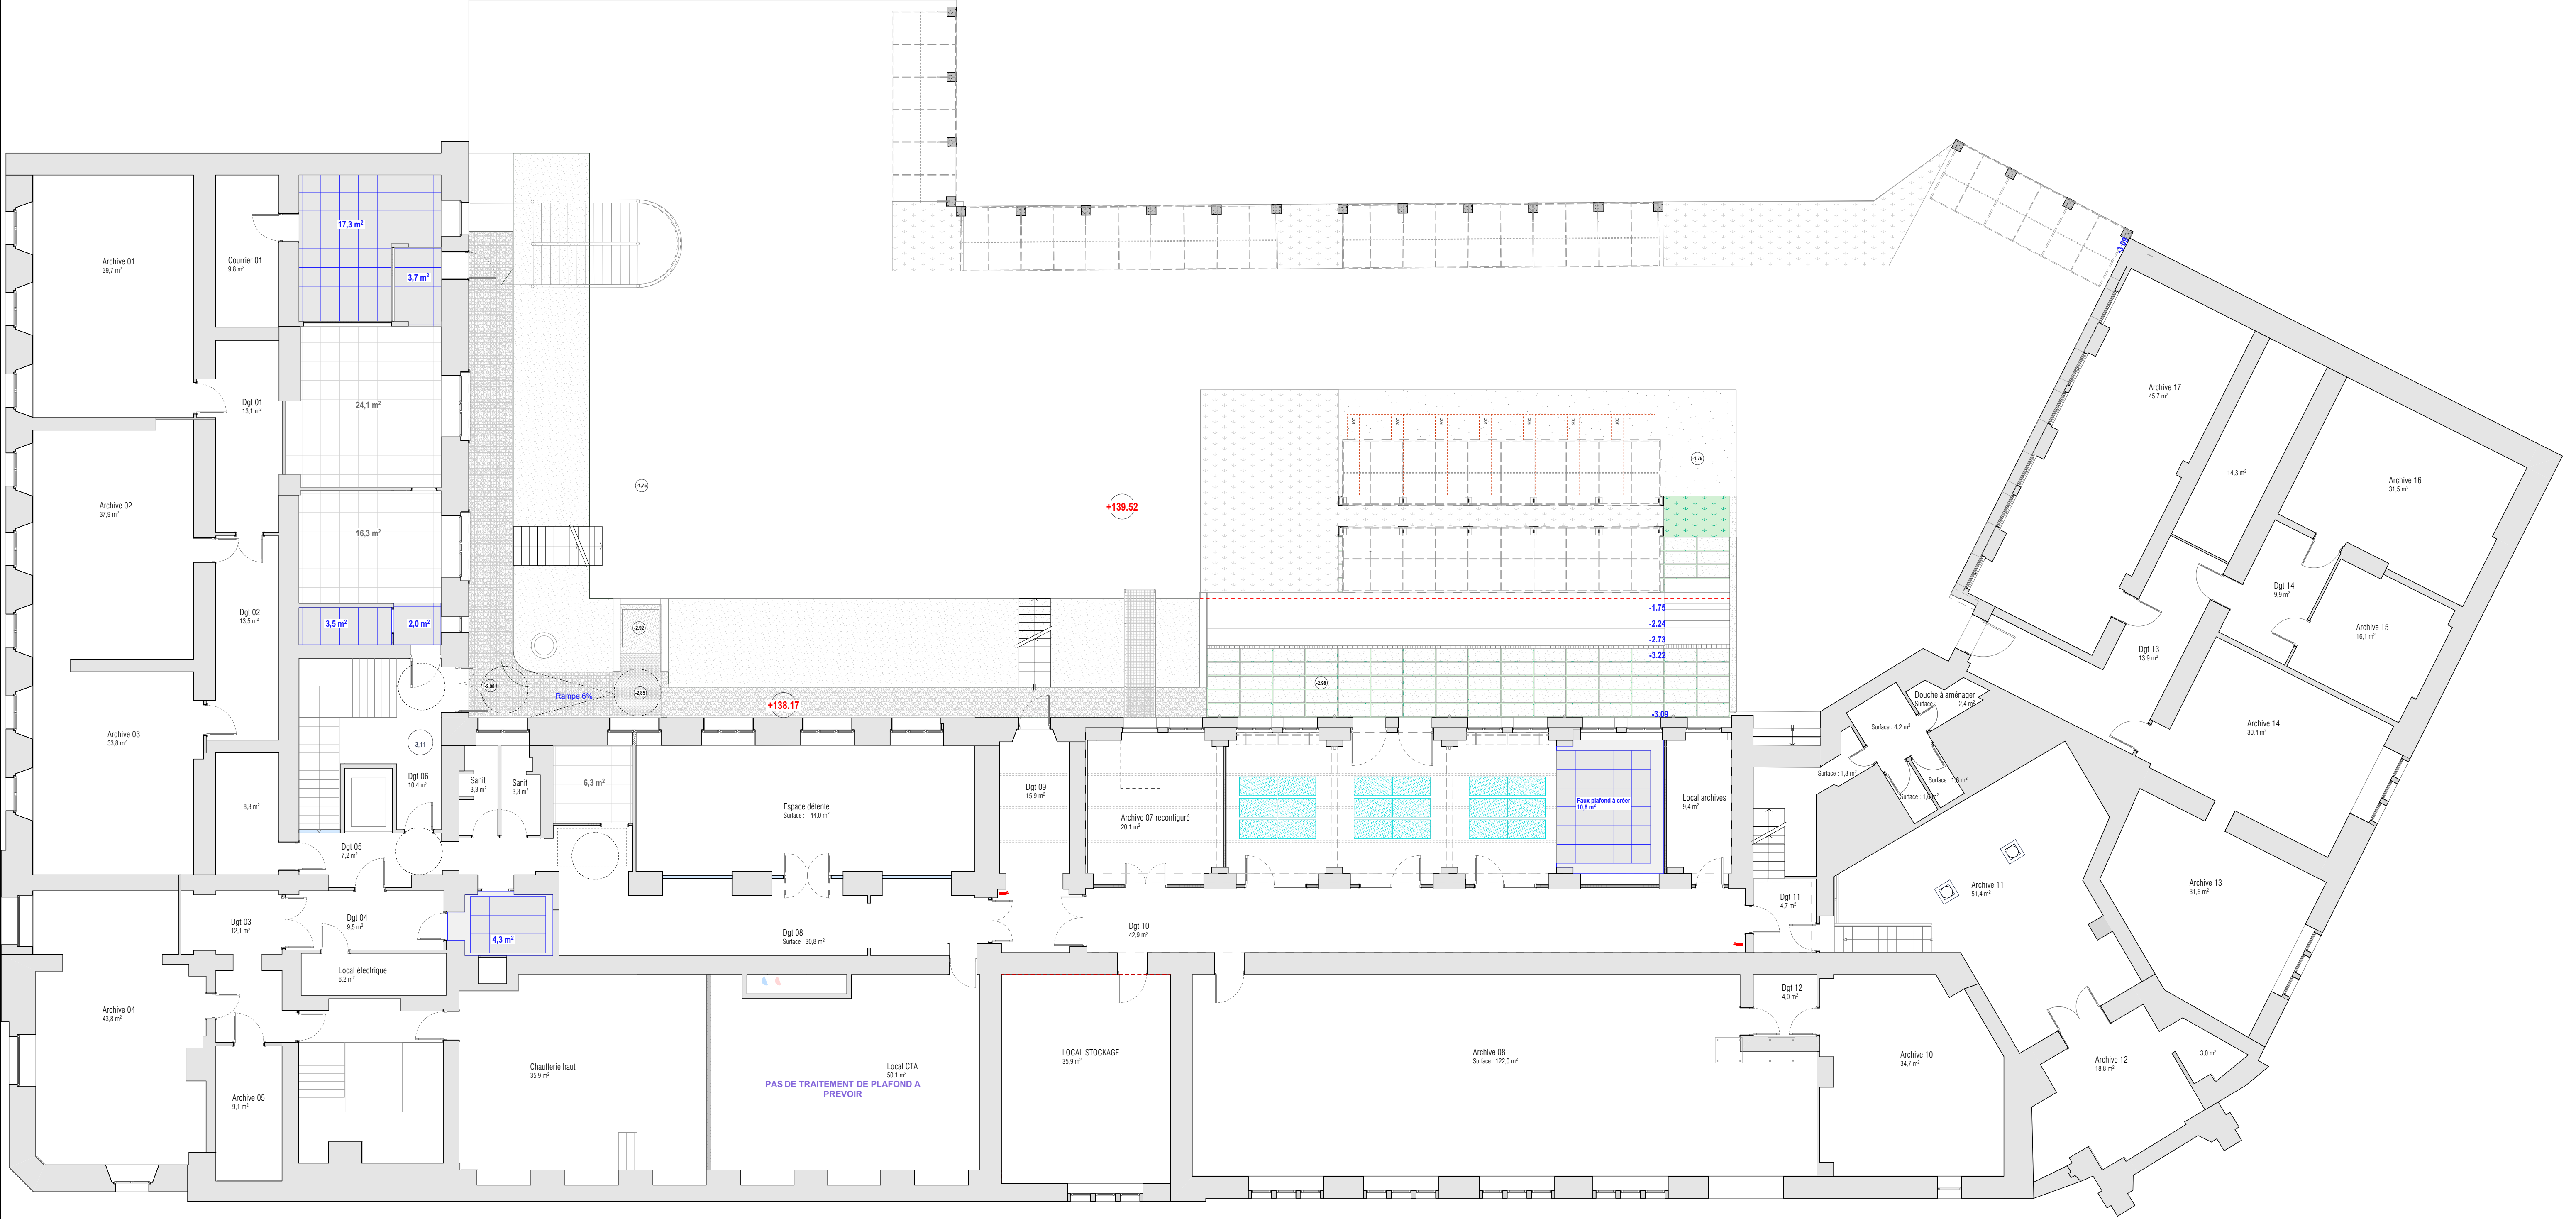


LEGENDES

- SOLS**
- sol PVC INCHANGE
 - dalles PVC plastiques, produit au choix de l'architecte
 - Terrazzo/fixe ou équivalent
 - Pierreux sol
 - Placodur OSB
 - Seuils bois
 - Appareils plâtres bois peints
 - Cornelage 15x15, produit au choix de l'architecte
- PLAFOND**
- Dalles Ø1400 INCHANGE
 - Dalles Ø1400 REFORTEES / CHANGEMENT DALLES
 - Dalles Ø1400 NEUVES
 - Faux plafond fibre plâtre
 - Panneaux mousses acoustiques
- MURS**
- Faïence murale, produit au choix de l'architecte
- EQUIPEMENT**
- Équipement électrique
 - Entrée d'air tendre


35-37 AVENUE DES VOSGES

Réinstallation des services et réaménagement de la cour intérieure du centre des Finances Publiques de Strasbourg

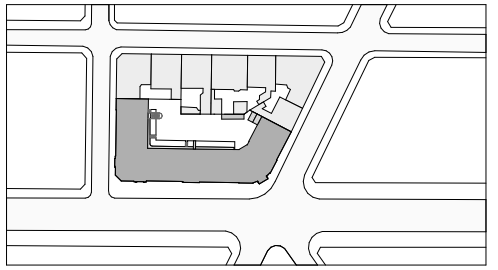

MAÎTRISE D'OUVRAGE		MAÎTRISE D'ŒUVRE		
DRFP région Grand Est et du département du Bas-Rhin 4, place de la République Strasbourg 67000		Architecte BALT 2, rue du Mont Blanc 67000 Strasbourg atelier@balt-architecture.com	Bureau d'étude TCE TRANSVERSE 17, rue de Rosheim 67000 Strasbourg christine.sauvage@transverse.fr	Acoustique SCENE ACOUSTIQUE 6, rue des Vignes 67205 Oberhausbergen info@scene-acoustique.fr
PRO	PHASE 2	PLAN SOUS SOL PLAFONDS		
phase	temporalité	nom mise en page		
1:100	A1	18/06/2026		
échelle	format	date		



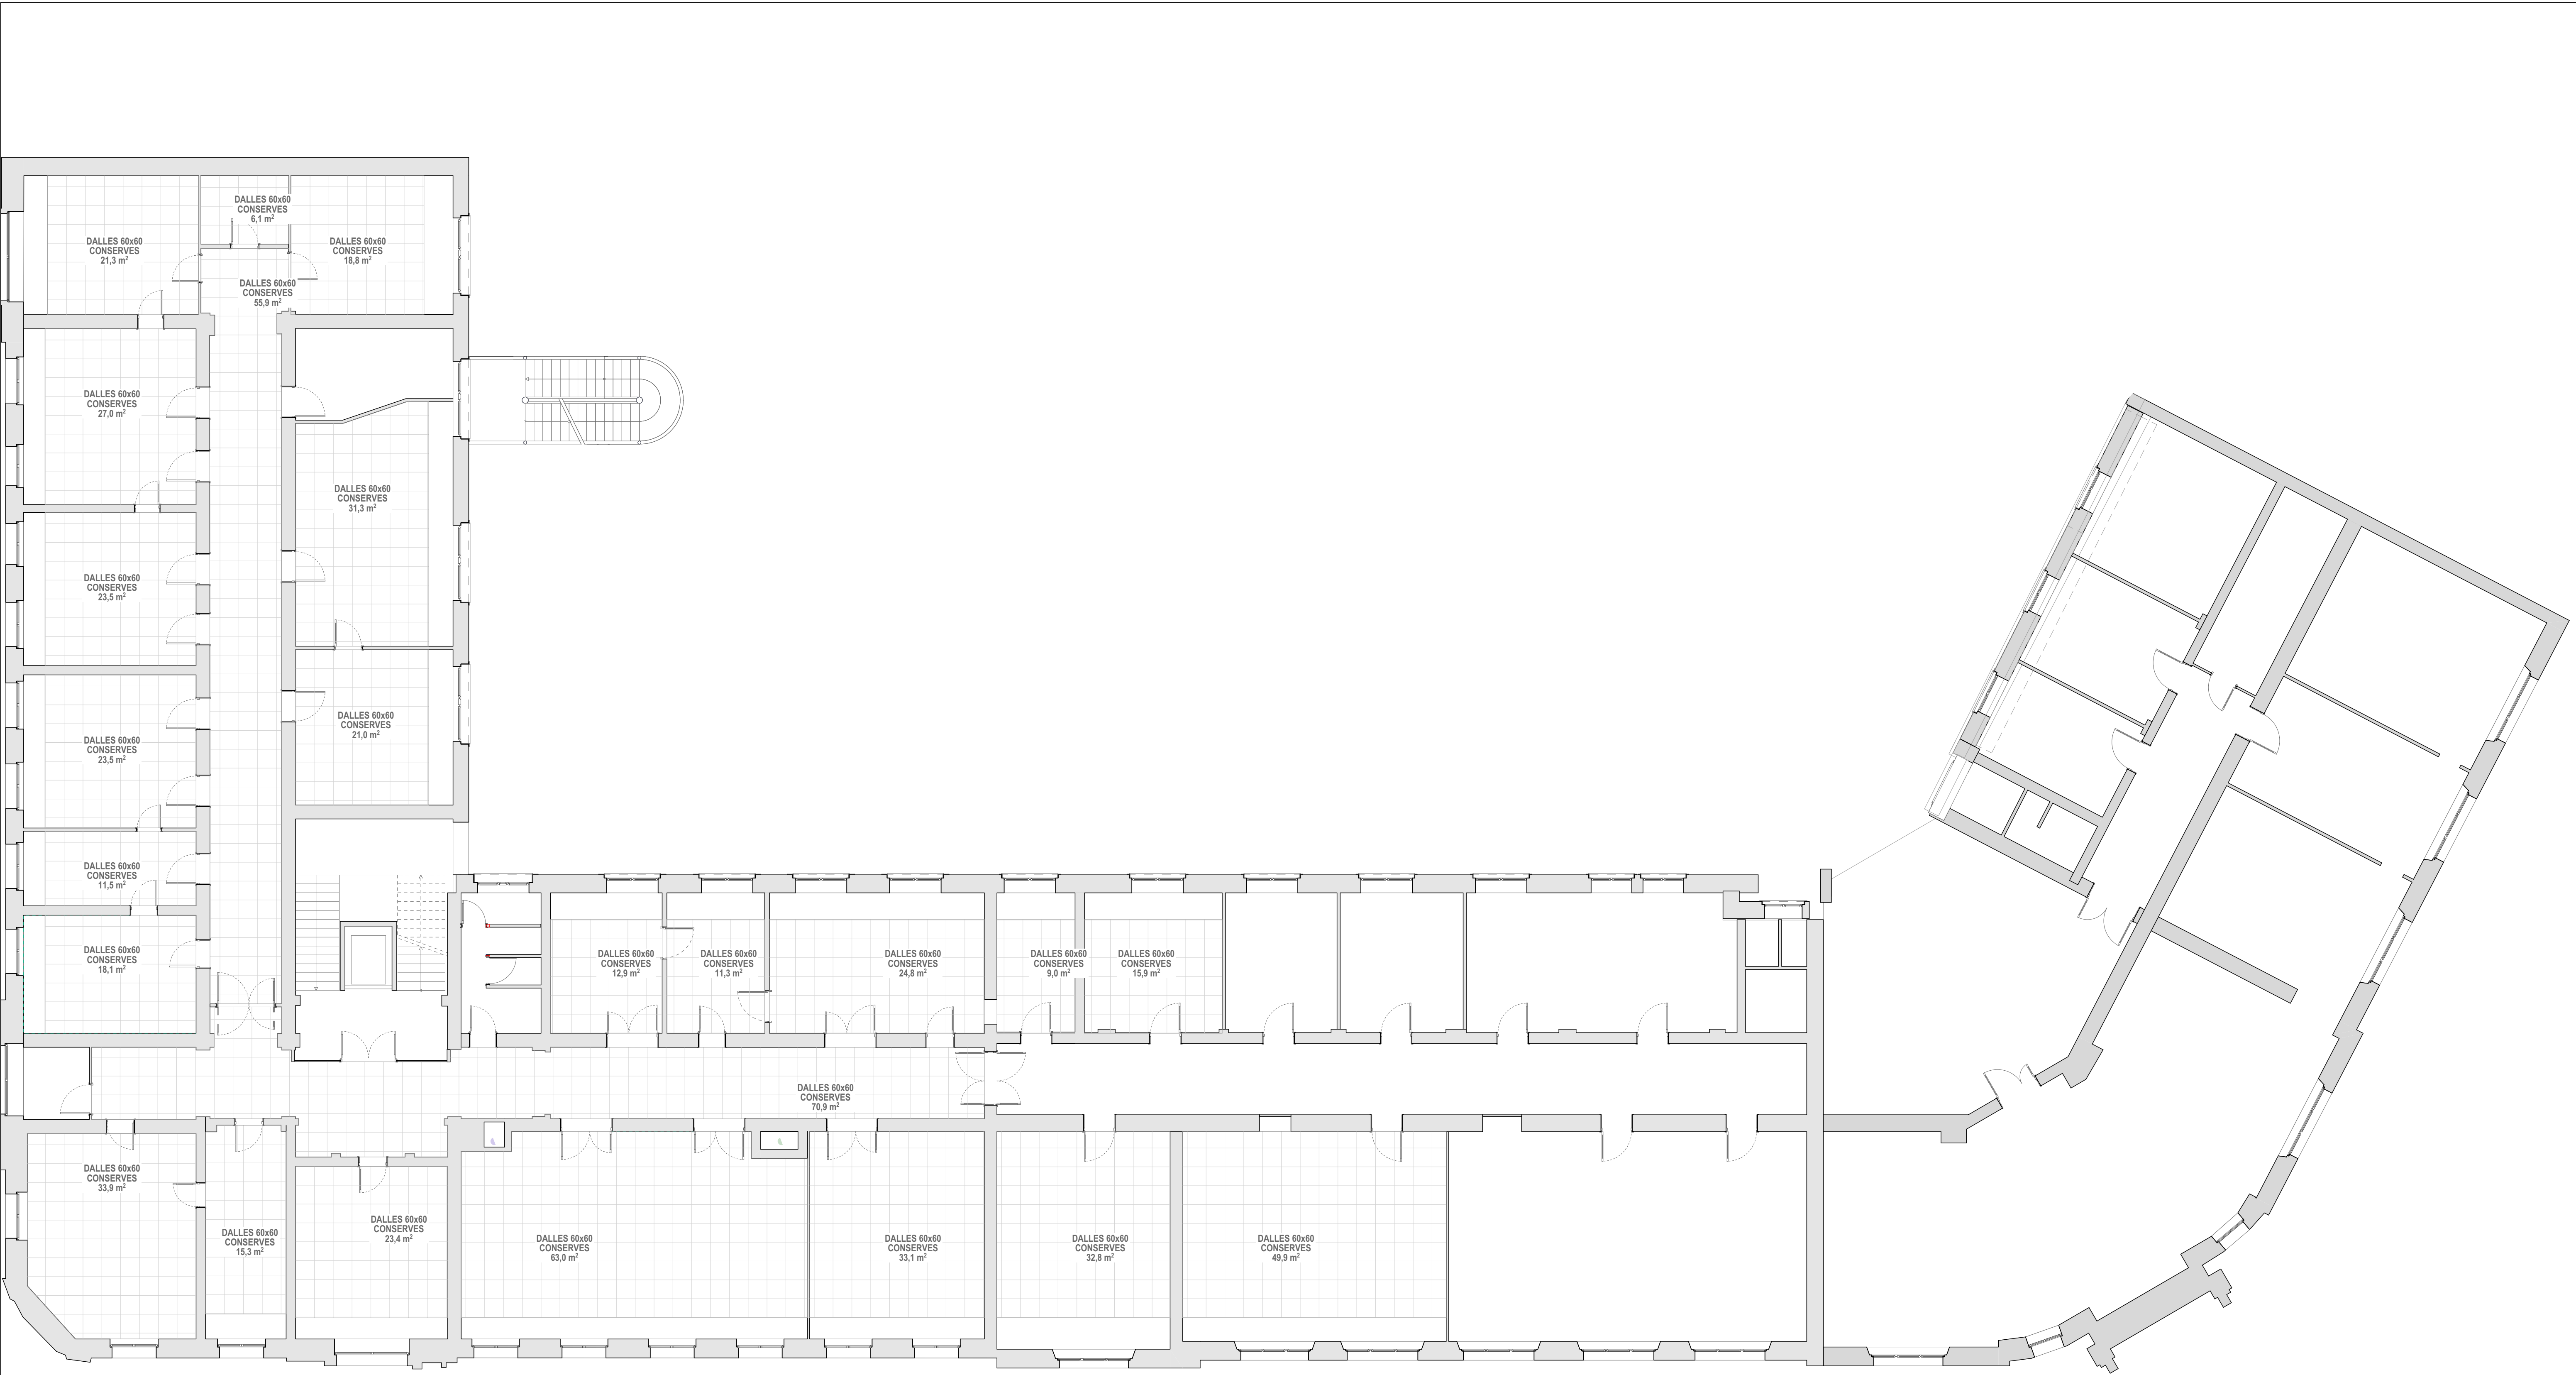


LEGENDES

- SOLS**
- Sol PVC NOIR/GRIS
 - Dalles PVC plantables, produit au choix de l'architecte
 - Terrazzo/fixe ou équivalent
 - Pavement sol
 - Plancher OSB
 - Scaillis bois
 - Appareil plâtré/bas peints
 - Corniche 15x15, produit au choix de l'architecte
- PLAFOND**
- Dalles 60x60 RICHANGES
 - Dalles 60x60 REFORTEES / CHANGEMENT DALLES
 - Dalles 60x60 NEUVES
 - Faux plafond fibre plâtre
 - Panneau mousses acoustique
- MURS**
- Panorama mural, produit au choix de l'architecte
- EQUIPEMENT**
- Équipement électrique
 - Entrée d'air froid

35-37 AVENUE DES VOSGES

Réinstallation des services et réaménagement de la cour
intérieure du centre des Finances Publiques de Strasbourg

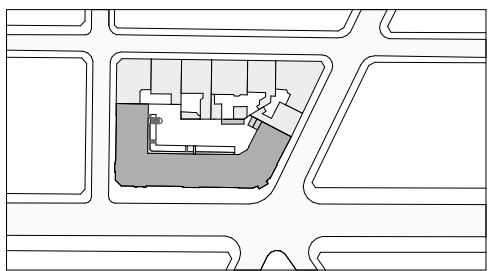

MAÎTRISE D'OUVRAGE		MAÎTRISE D'ŒUVRE		
DRFP région Grand Est et du département du Bas-Rhin 4, place de la République Strasbourg 67000		Architecte BALT 2, rue du Mont Blanc 67000 Strasbourg atelier@balt-architecture.com	Bureau d'étude TCE TRANSVERSE 17, rue de Rosheim 67000 Strasbourg christine.sauvage@transverse.fr	Acoustique SCENE ACOUSTIQUE 6, rue des Vignes 67205 Oberhausbergen info@scene-acoustique.fr
PRO	PHASE 2	PLAN R1 PLAFONDS		
phase	temporalité	nom mise en page		
1:100	A1	18/06/2026		
échelle	format	date		