



35-37 AVENUE DES VOSGES

Réinstallation des services et réaménagement de la cour
intérieure du centre des Finances Publiques de Strasbourg

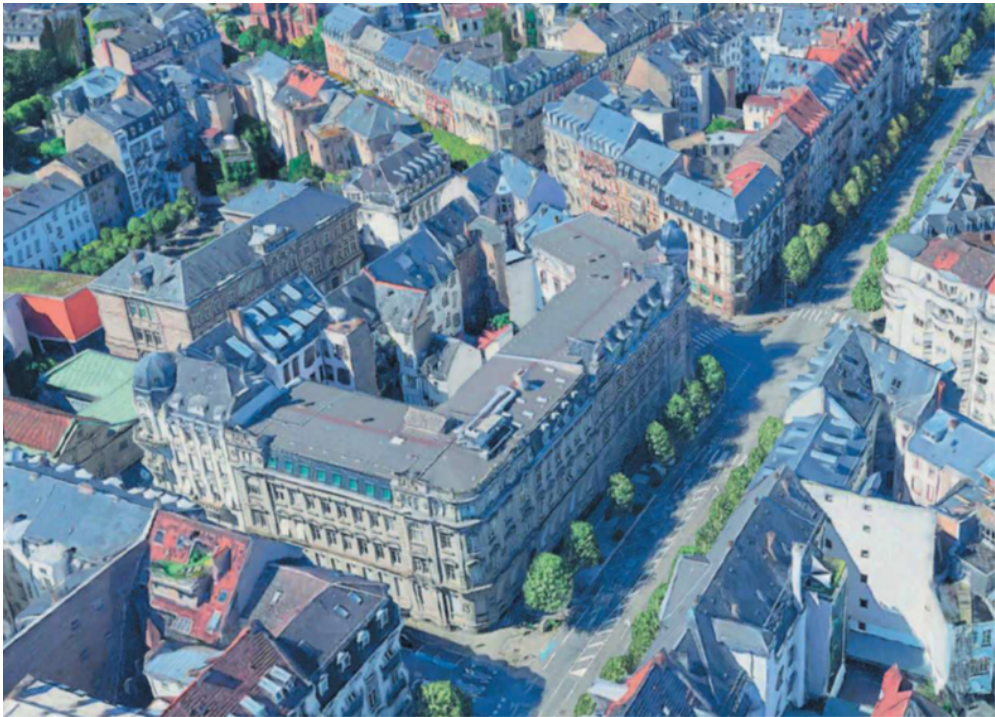

MAITRISE D'OUVRAGE		
DRFP région Grand Est et du département du Bas-Rhin 4, place de la République Strasbourg 67000		
MAITRISE D'OEUVRE		
Architecte BALT 2, rue du Mont Blanc 67000 Strasbourg atelier@balt-architecture.com	BE TCE TRANSVERSE 17, rue de Rosheim 67000 Strasbourg christine.sauvage@transverse.fr	BE ACOUSTIQUE SCENE ACOUSTIQUE 6, rue des Vignes 67205 Oberhausbergen info@scene-acoustique.fr

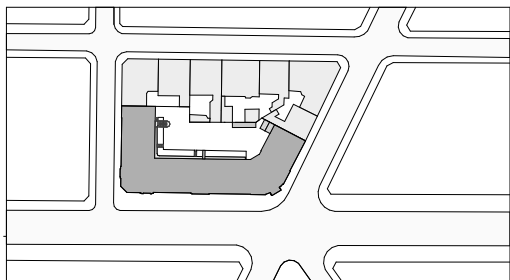


Adresse
35-37 avenue des Vosges
67000 STRASBOURG

B A L T

SAS d'architecture au capital de 8000 €
4, rue de la Petite Croix - 67200 STRASBOURG
+33 (0)367295295 / atelier@balt-architecture.com
SIREN 900610437 - R.C.S. Strasbourg B 900610437
N° Ordre : 52359 - www.balt-architecture.com



PRO	PHASE 2	PLANS SOLS
phase	temporalité	nom mise en page
	-	18/06/2026
échelle	format	date

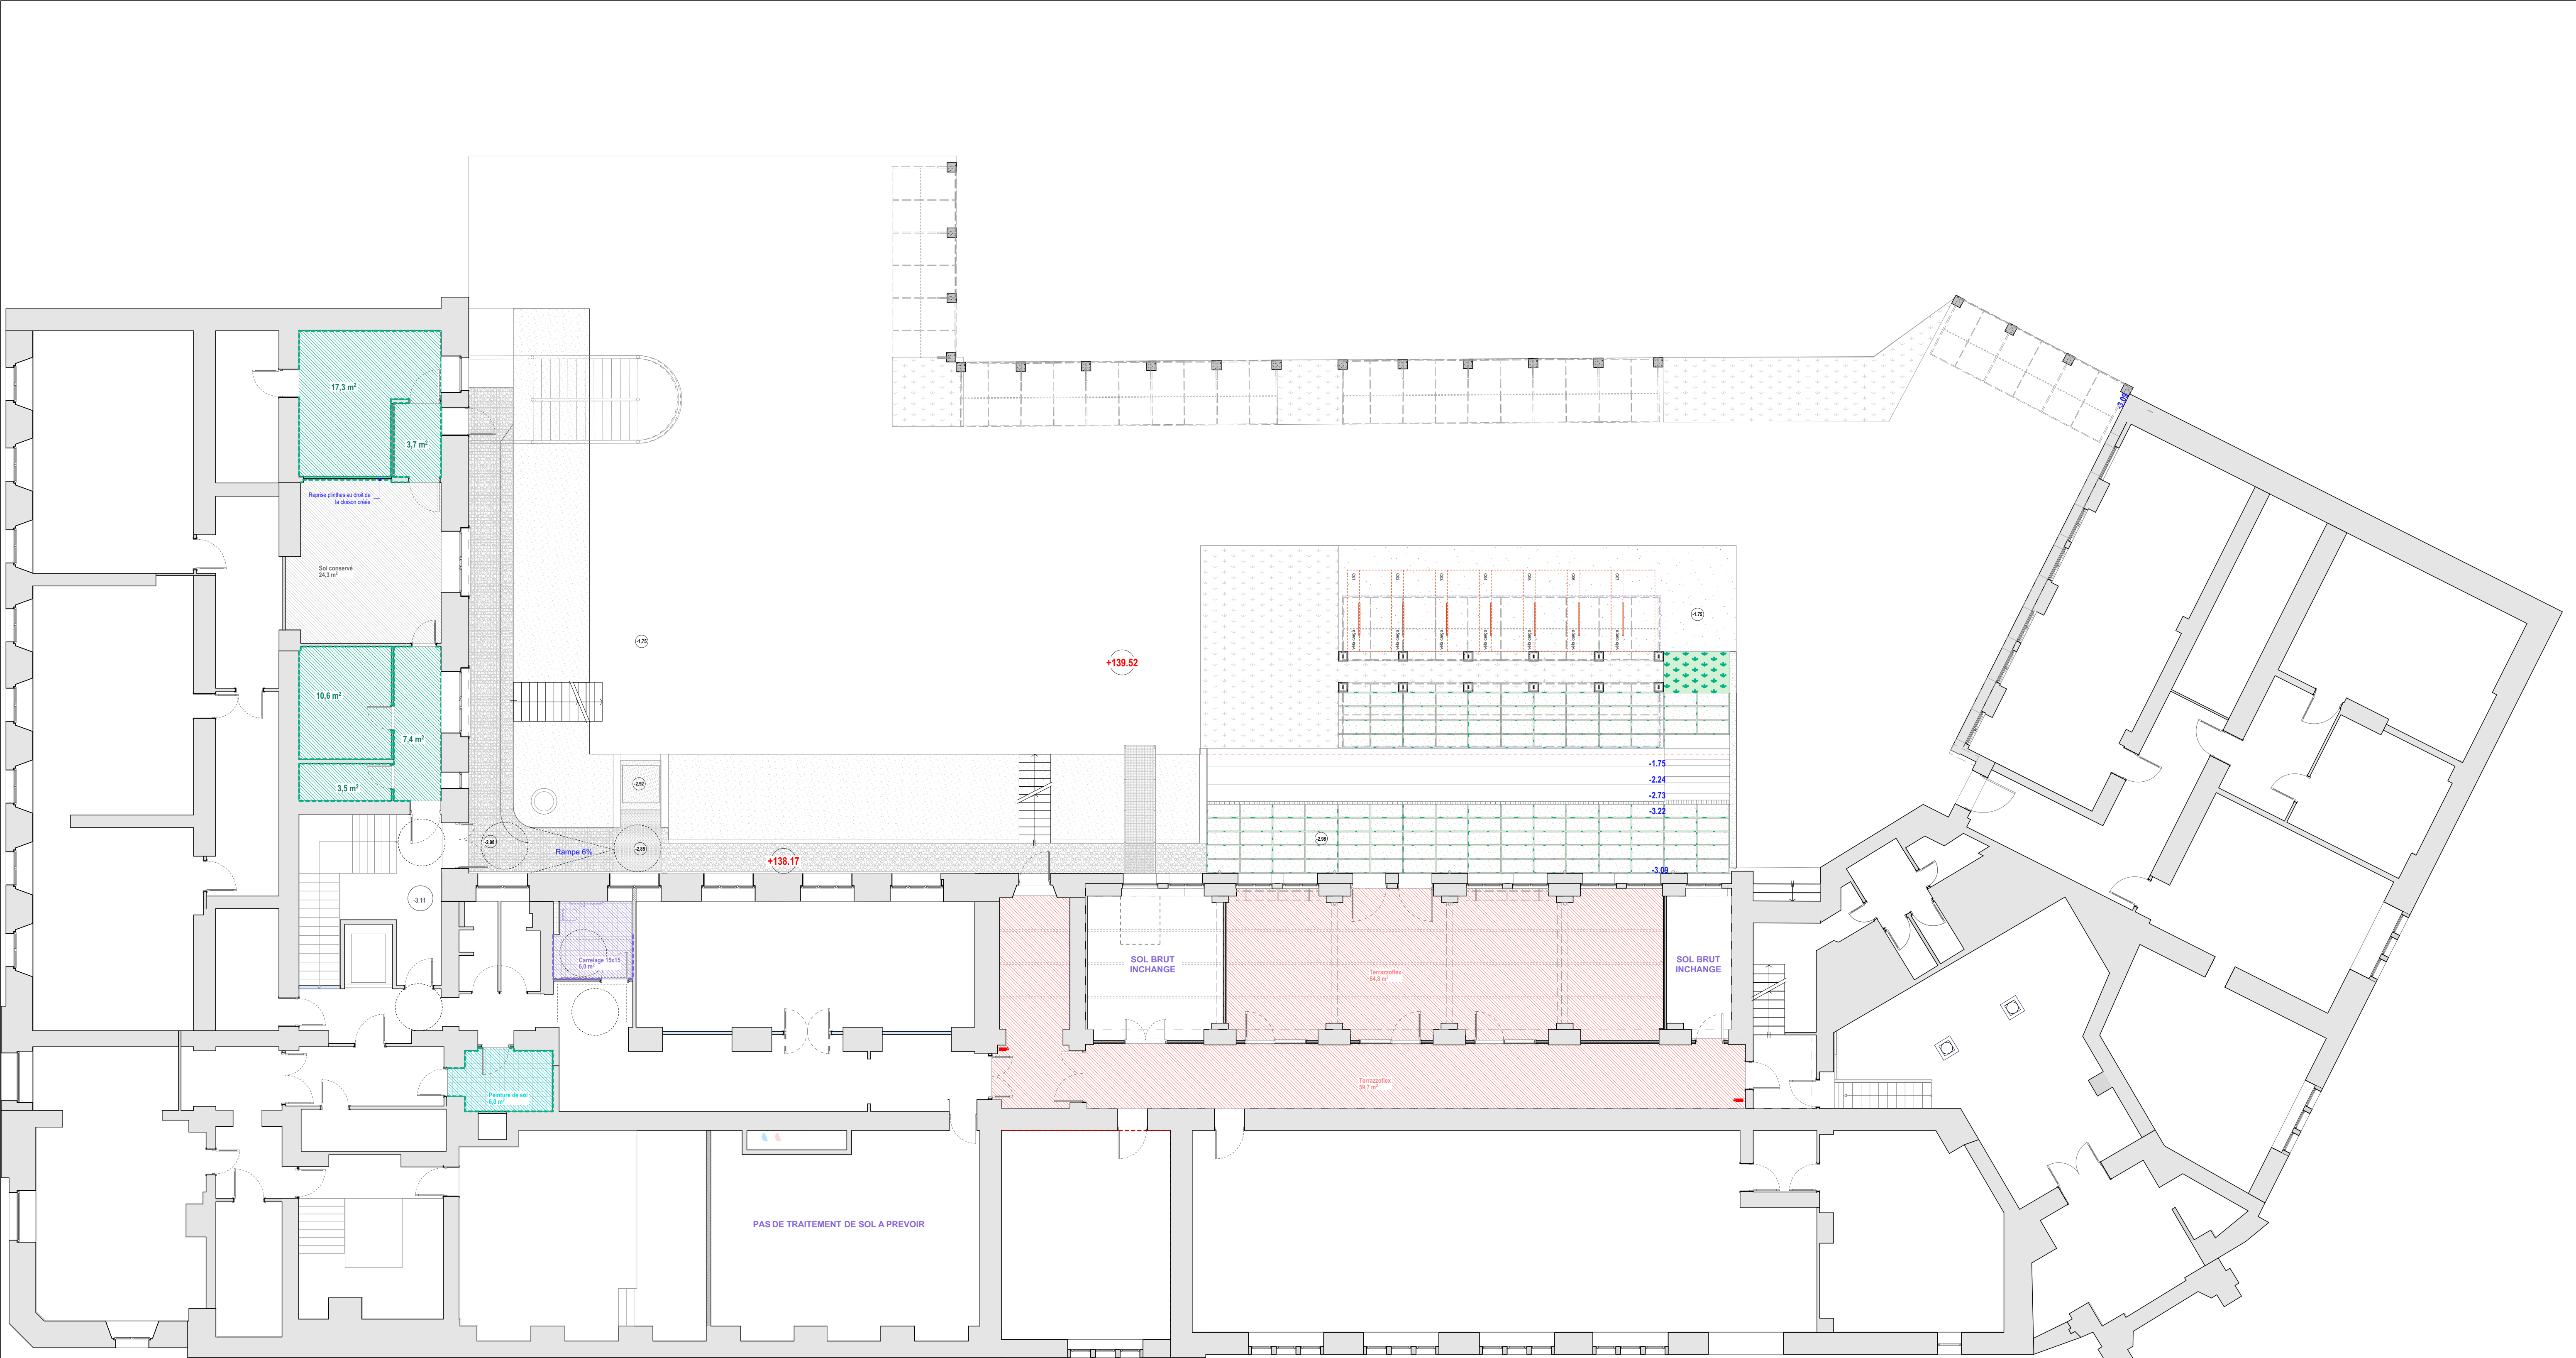


LEGENDES


- SOLS**
- Sol PVC INCHANGE
 - Dalles PVC plastiques, produit au choix de l'architecte
 - Terrazzo/fixe ou éphémère
 - Pavement sol
 - Platforme OSB
 - Sol en bois
 - Sol en pierre naturelle
 - Corniche 15x15, produit au choix de l'architecte
- PLAFOND**
- Dalles Ø140 INCHANGE
 - Dalles Ø140 REFORCES / CHANGEMENT DALLES
 - Dalles Ø140 NEUVES
 - Faux plafond treillis
 - Panneau acoustique
- MURS**
- Panier mural, produit au choix de l'architecte
- EQUIPEMENT**
- Équipement électrique
 - Entrée d'air froide

35-37 AVENUE DES VOSGES

Réinstallation des services et réaménagement de la cour intérieure du centre des Finances Publiques de Strasbourg

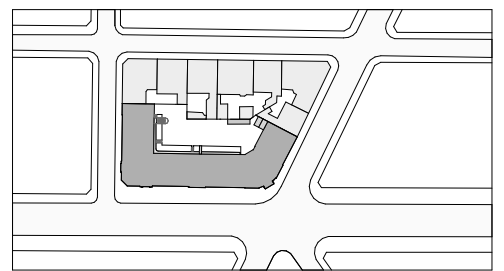

MAÎTRISE D'OUVRAGE		MAÎTRISE D'ŒUVRE	
DRFP région Grand Est et du département du Bas-Rhin 4, place de la République Strasbourg 67000		Architecte BALT 2, rue du Mont Blanc 67000 Strasbourg atelier@balt-architecture.com	Bureau d'étude TCE TRANSVERSE 17, rue de Rosheim 67000 Strasbourg christine.sauvage@transverse.fr
		Acoustique SCÈNE ACOUSTIQUE 6, rue des Vignes 67205 Oberhausbergen info@scene-acoustique.fr	
PRO	PHASE 2	PLAN SOUS SOL SOLS	
phase	temporalité	nom mise en page	
1:100	A1	18/06/2026	
échelle	format	date	

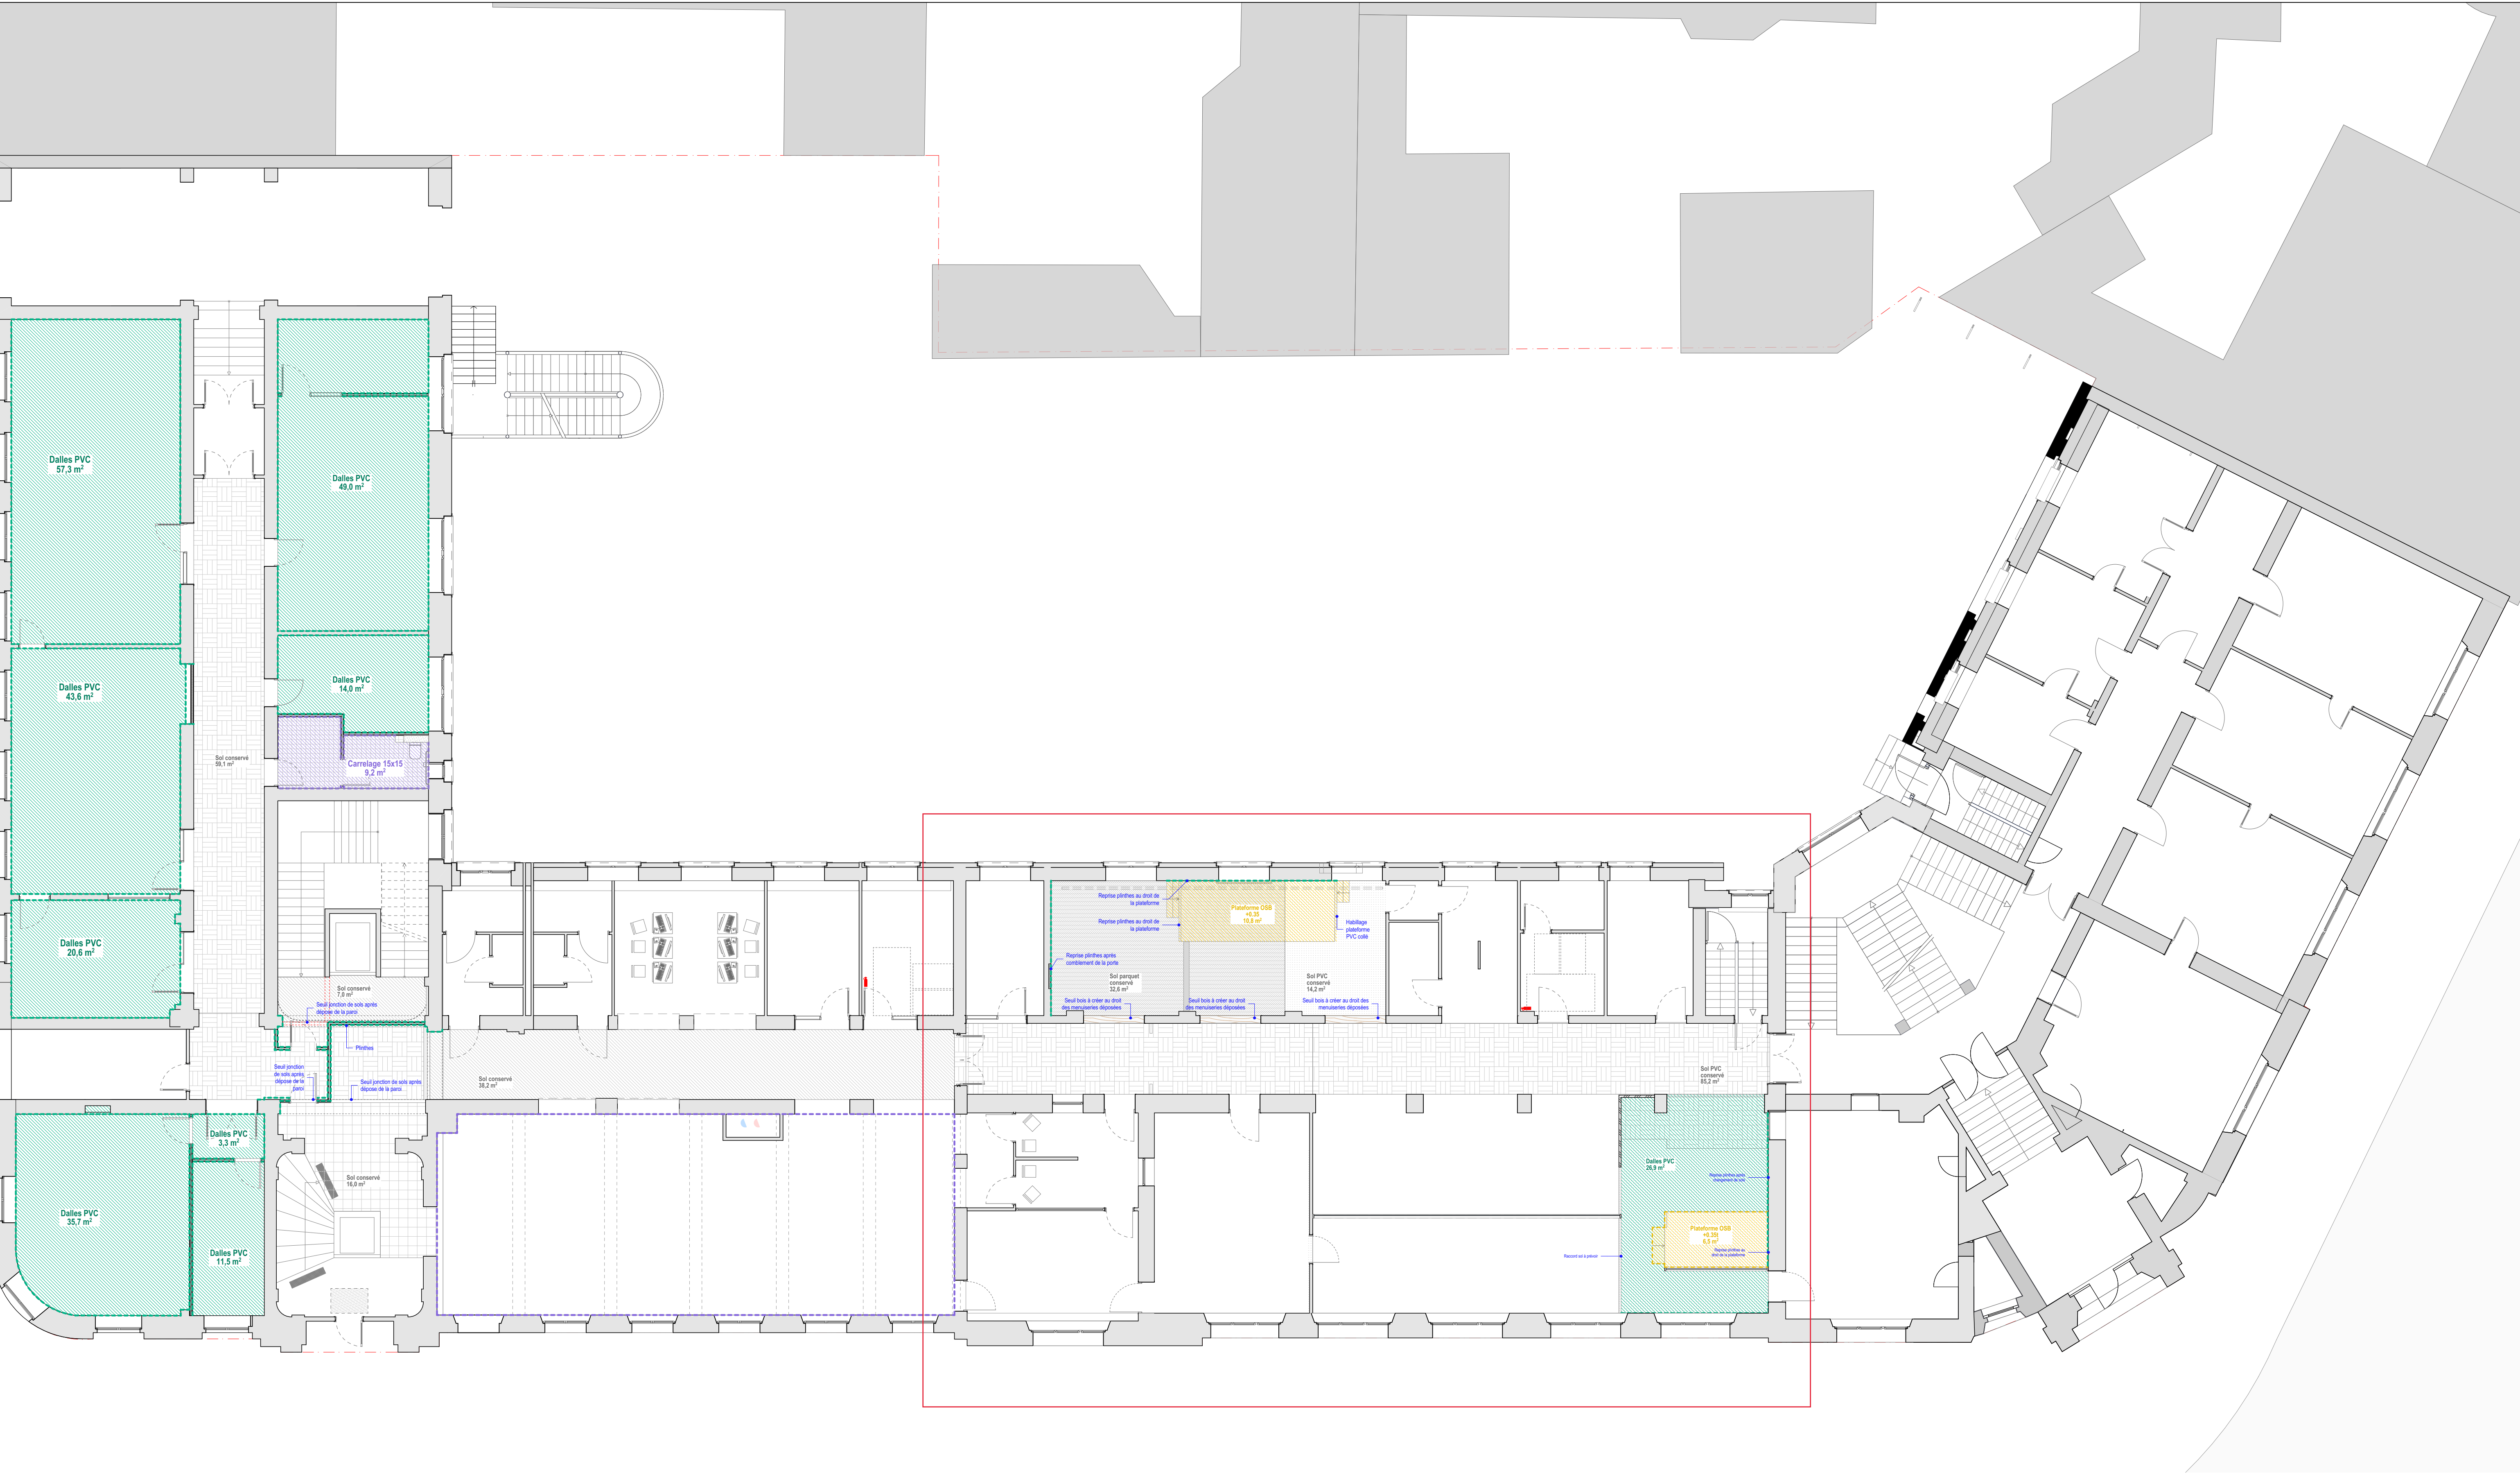

LEGENDES

SOLS

- Sol PVC INCHANGE
- Dalles PVC plastifiées, produit au choix de l'architecte
- Terrazzo/fixe ou équivalent
- Pavement sol
- Plafond OSB
- Seuils bois
- Rapport plinthes bois peintes
- Carréage 15x15, produit au choix de l'architecte

PLAFOND

- Dalles OSB/RICHESSES
- Dalles OSB/RICHESSES / CHANGEMENT DALLES
- Dalles OSB/NEUVES
- Faux plafond fibre plâtre
- Panneaux mousses acoustiques

MURS


- Paniers muraux, produit au choix de l'architecte

EQUIPEMENT


- Équipement électrique
- Entrée d'air froid

35-37 AVENUE DES VOSGES

Réinstallation des services et réaménagement de la cour intérieure du centre des Finances Publiques de Strasbourg

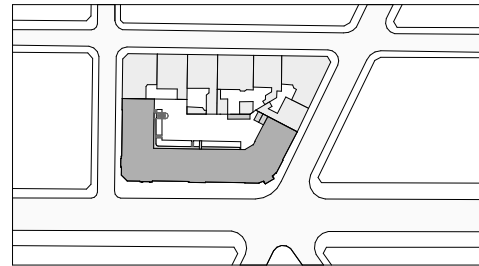

MAÎTRISE D'OUVRAGE		MAÎTRISE D'ŒUVRE	
DRFP région Grand Est et du département du Bas-Rhin 4, place de la République Strasbourg 67000		Architecte BALT 2, rue du Mont Blanc 67000 Strasbourg atelier@balt-architecture.com	Bureau d'étude TCE TRANSVERSE 17, rue de Rosheim 67000 Strasbourg christine.sauvage@transverse.fr
		Acoustique SCÈNE ACOUSTIQUE 6, rue des Vignes 67205 Oberhausbergen info@scene-acoustique.fr	
PRO	PHASE 2	PLAN RDC SOLS	
phase	temporité	nom mise en page	
1:100	A1	18/06/2026	
échelle	format	date	

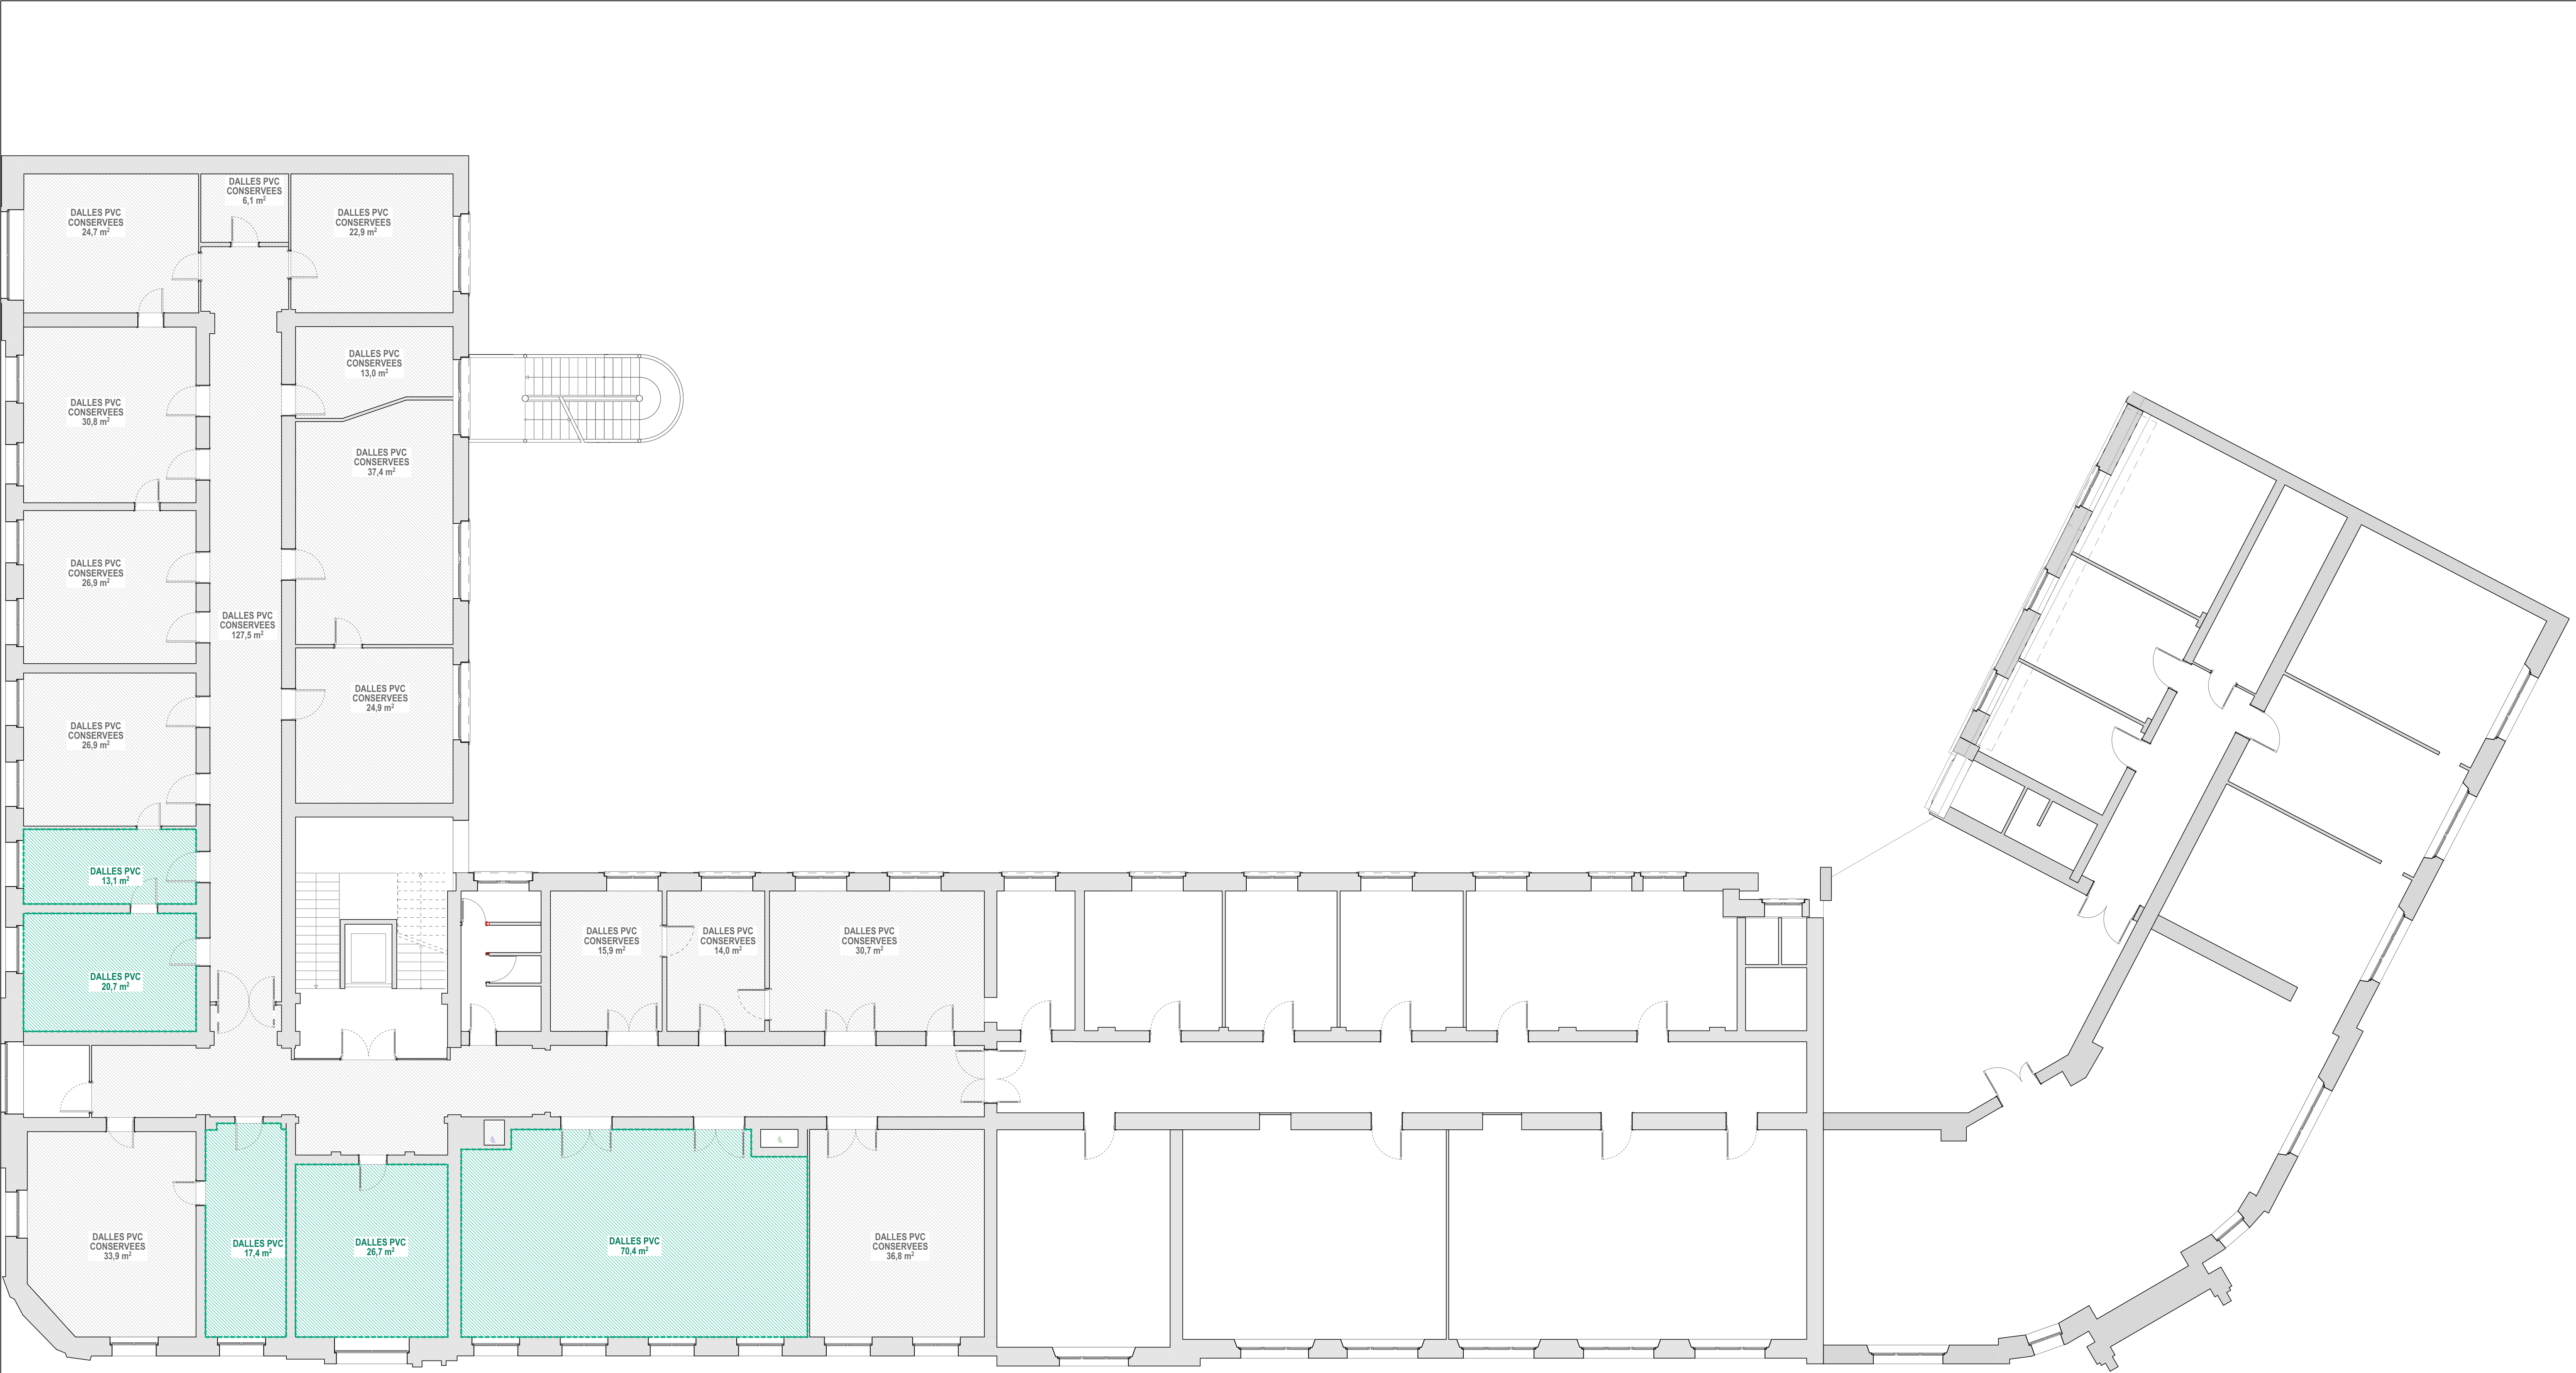


LEGENDES

- SOLS**
- Dalles PVC NOUVEAUX
 - Dalles PVC existantes, produit au choix de l'architecte
 - Terrazzo/fixe ou équivalent
 - Pierreux sol
 - Plancher OSB
 - Sol en bois
 - Sol en pierre ou équivalent
 - Cimentage 15/15, produit au choix de l'architecte
- PLAFOND**
- Dalles Ø1400 NOUVEAUX
 - Dalles Ø1400 existantes / CHANGEMENT DALLES
 - Dalles Ø1400 NOUVEAUX
 - Faux plafond fibre plâtre
 - Panneau moussé acoustique
- MURS**
- Pierreux mur, produit au choix de l'architecte
- EQUIPEMENT**
- Équipement électrique
 - Entrée d'air froide

35-37 AVENUE DES VOSGES

Réinstallation des services et réaménagement de la cour intérieure du centre des Finances Publiques de Strasbourg

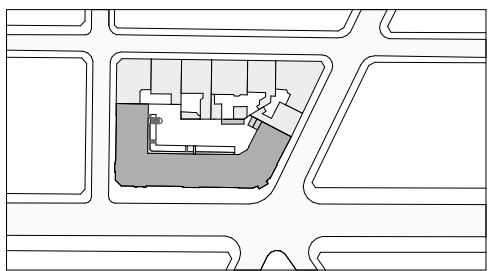

MAÎTRISE D'OUVRAGE		MAÎTRISE D'ŒUVRE		
DRFP région Grand Est et du département du Bas-Rhin 4, place de la République Strasbourg 67000		Architecte BALT 2, rue du Mont Blanc 67000 Strasbourg atelier@balt-architecture.com	Bureau d'étude TCE TRANVERSE 17, rue de Rosheim 67000 Strasbourg christine.sauvage@transverse.fr	Acoustique SCÈNE ACOUSTIQUE 6, rue des Vignes 67035 Oberhausbergen info@scene-acoustique.fr
PRO	PHASE 2	PLAN R1 SOLS		
phase	temporalité	nom mise en page		
1:100	A1	18/06/2026		
échelle	format	date		