



35-37 AVENUE DES VOSGES

Réinstallation des services et réaménagement de la cour
intérieure du centre des Finances Publiques de Strasbourg

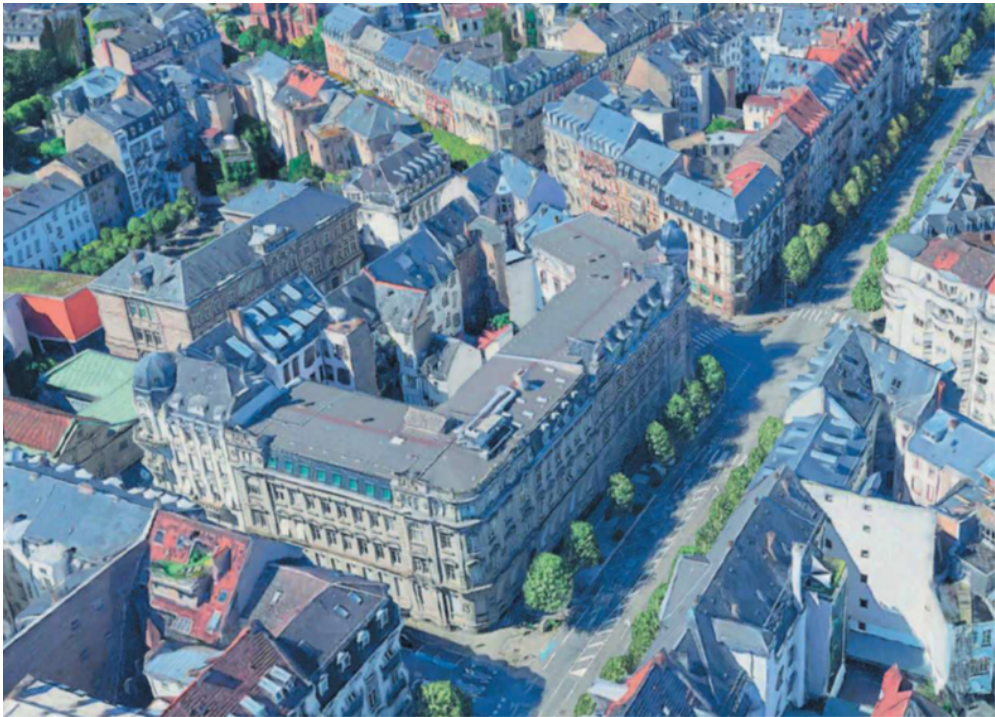

MAITRISE D'OUVRAGE		
DRFP région Grand Est et du département du Bas-Rhin 4, place de la République Strasbourg 67000		
MAITRISE D'OEUVRE		
Architecte BALT 2, rue du Mont Blanc 67000 Strasbourg atelier@balt-architecture.com	BE TCE TRANSVERSE 17, rue de Rosheim 67000 Strasbourg christine.sauvage@transverse.fr	BE ACOUSTIQUE SCENE ACOUSTIQUE 6, rue des Vignes 67205 Oberhausbergen info@scene-acoustique.fr

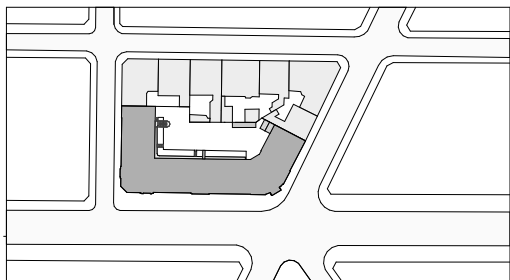


Adresse
35-37 avenue des Vosges
67000 STRASBOURG

B A L T

SAS d'architecture au capital de 8000 €
4, rue de la Petite Croix - 67200 STRASBOURG
+33 (0)367295295 / atelier@balt-architecture.com
SIREN 900610437 - R.C.S. Strasbourg B 900610437
N° Ordre : 52359 - www.balt-architecture.com




PRO	PHASE 2	PLAN MASSE
phase	temporalité	nom mise en page
	-	18/06/2026
échelle	format	date

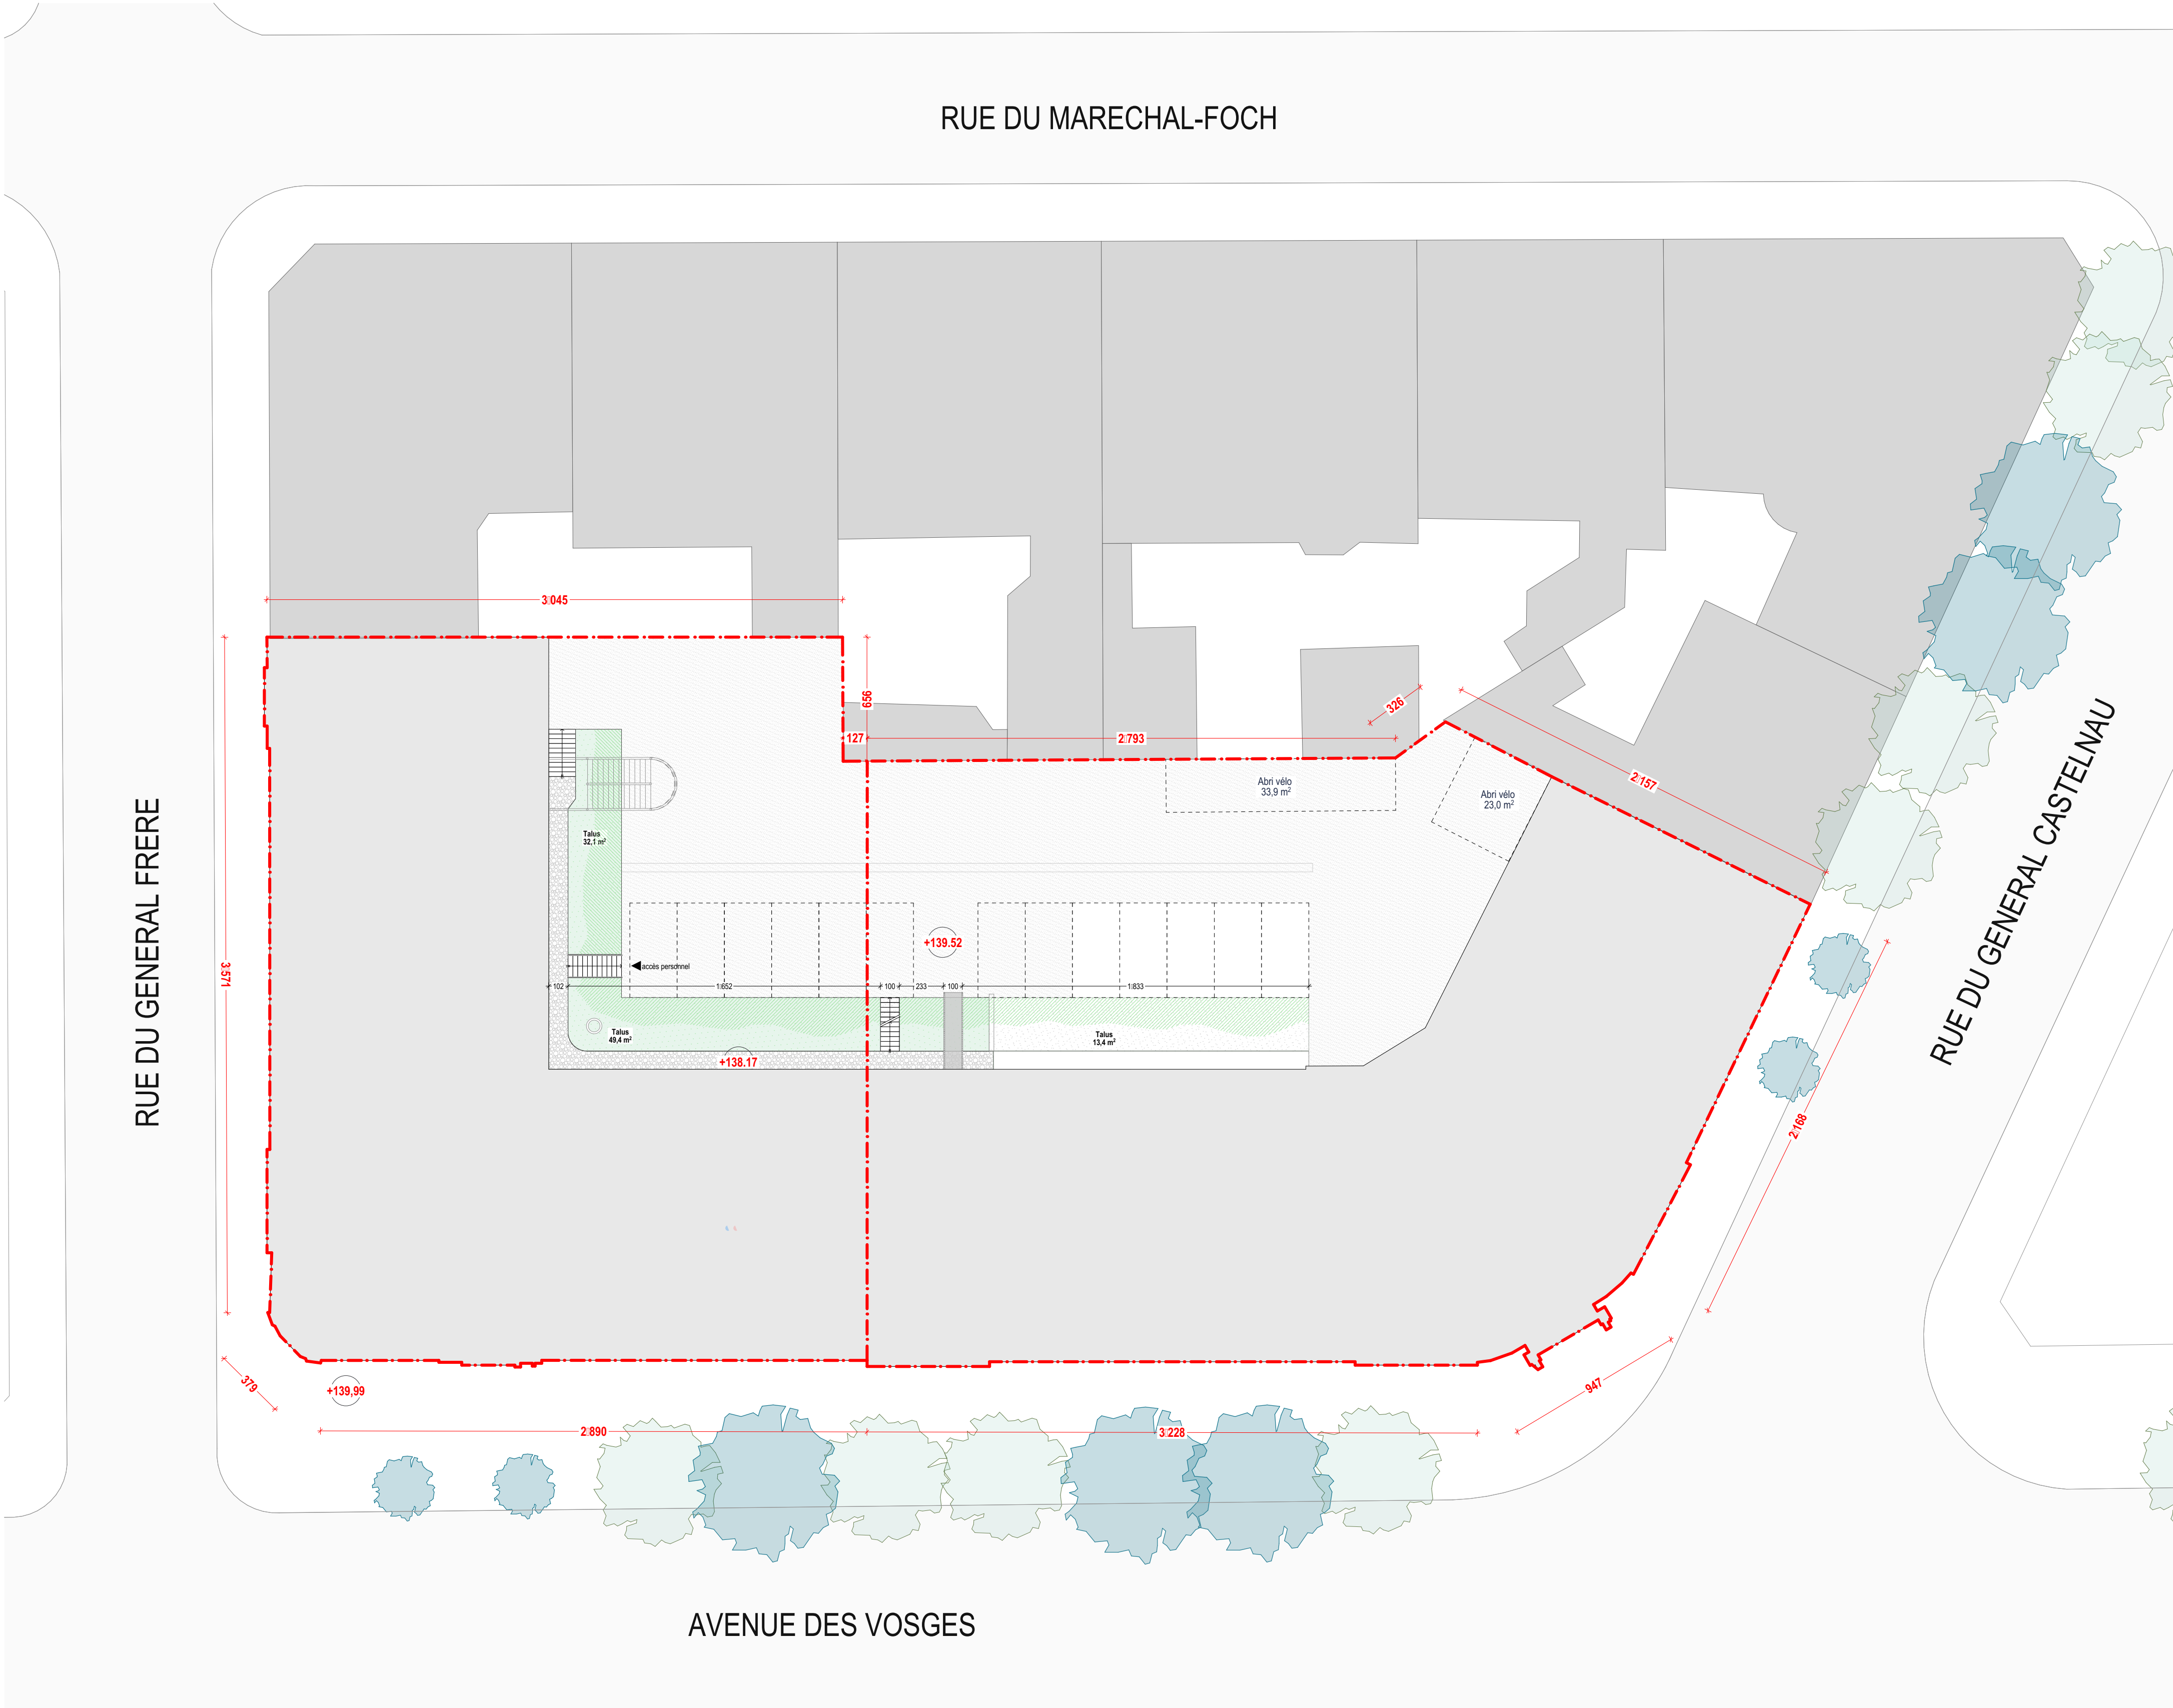


35-37 AVENUE DES VOSGES

Réinstallation des services et réaménagement de la cour intérieure du centre des Finances Publiques de Strasbourg

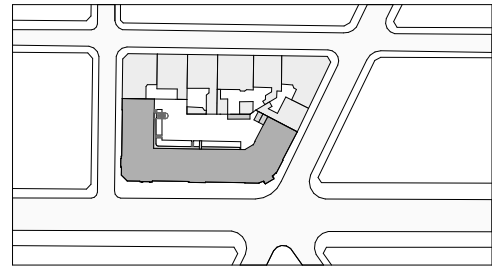


MAÎTRISE D'OUVRAGE		MAÎTRISE D'ŒUVRE	
DRFP région Grand Est et du département du Bas-Rhin 4, place de la République Strasbourg 67000		Architecte BALT 2, rue du Mont Blanc 67000 Strasbourg atelier@balt-architecture.com	Bureau d'étude TCE TRANSVERSE 17, rue de Rosheim 67000 Strasbourg christine.sauvage@transverse.fr
		Acoustique SCENE ACOUSTIQUE 6, rue des Vignes 67205 Oberhausbergen info@scene-acoustique.fr	
PRO	PHASE 2	PLAN MASSE EXISTANT	
phase	temporalité	nom mise en page	
1:200	A1	18/06/2026	
échelle	format	date	

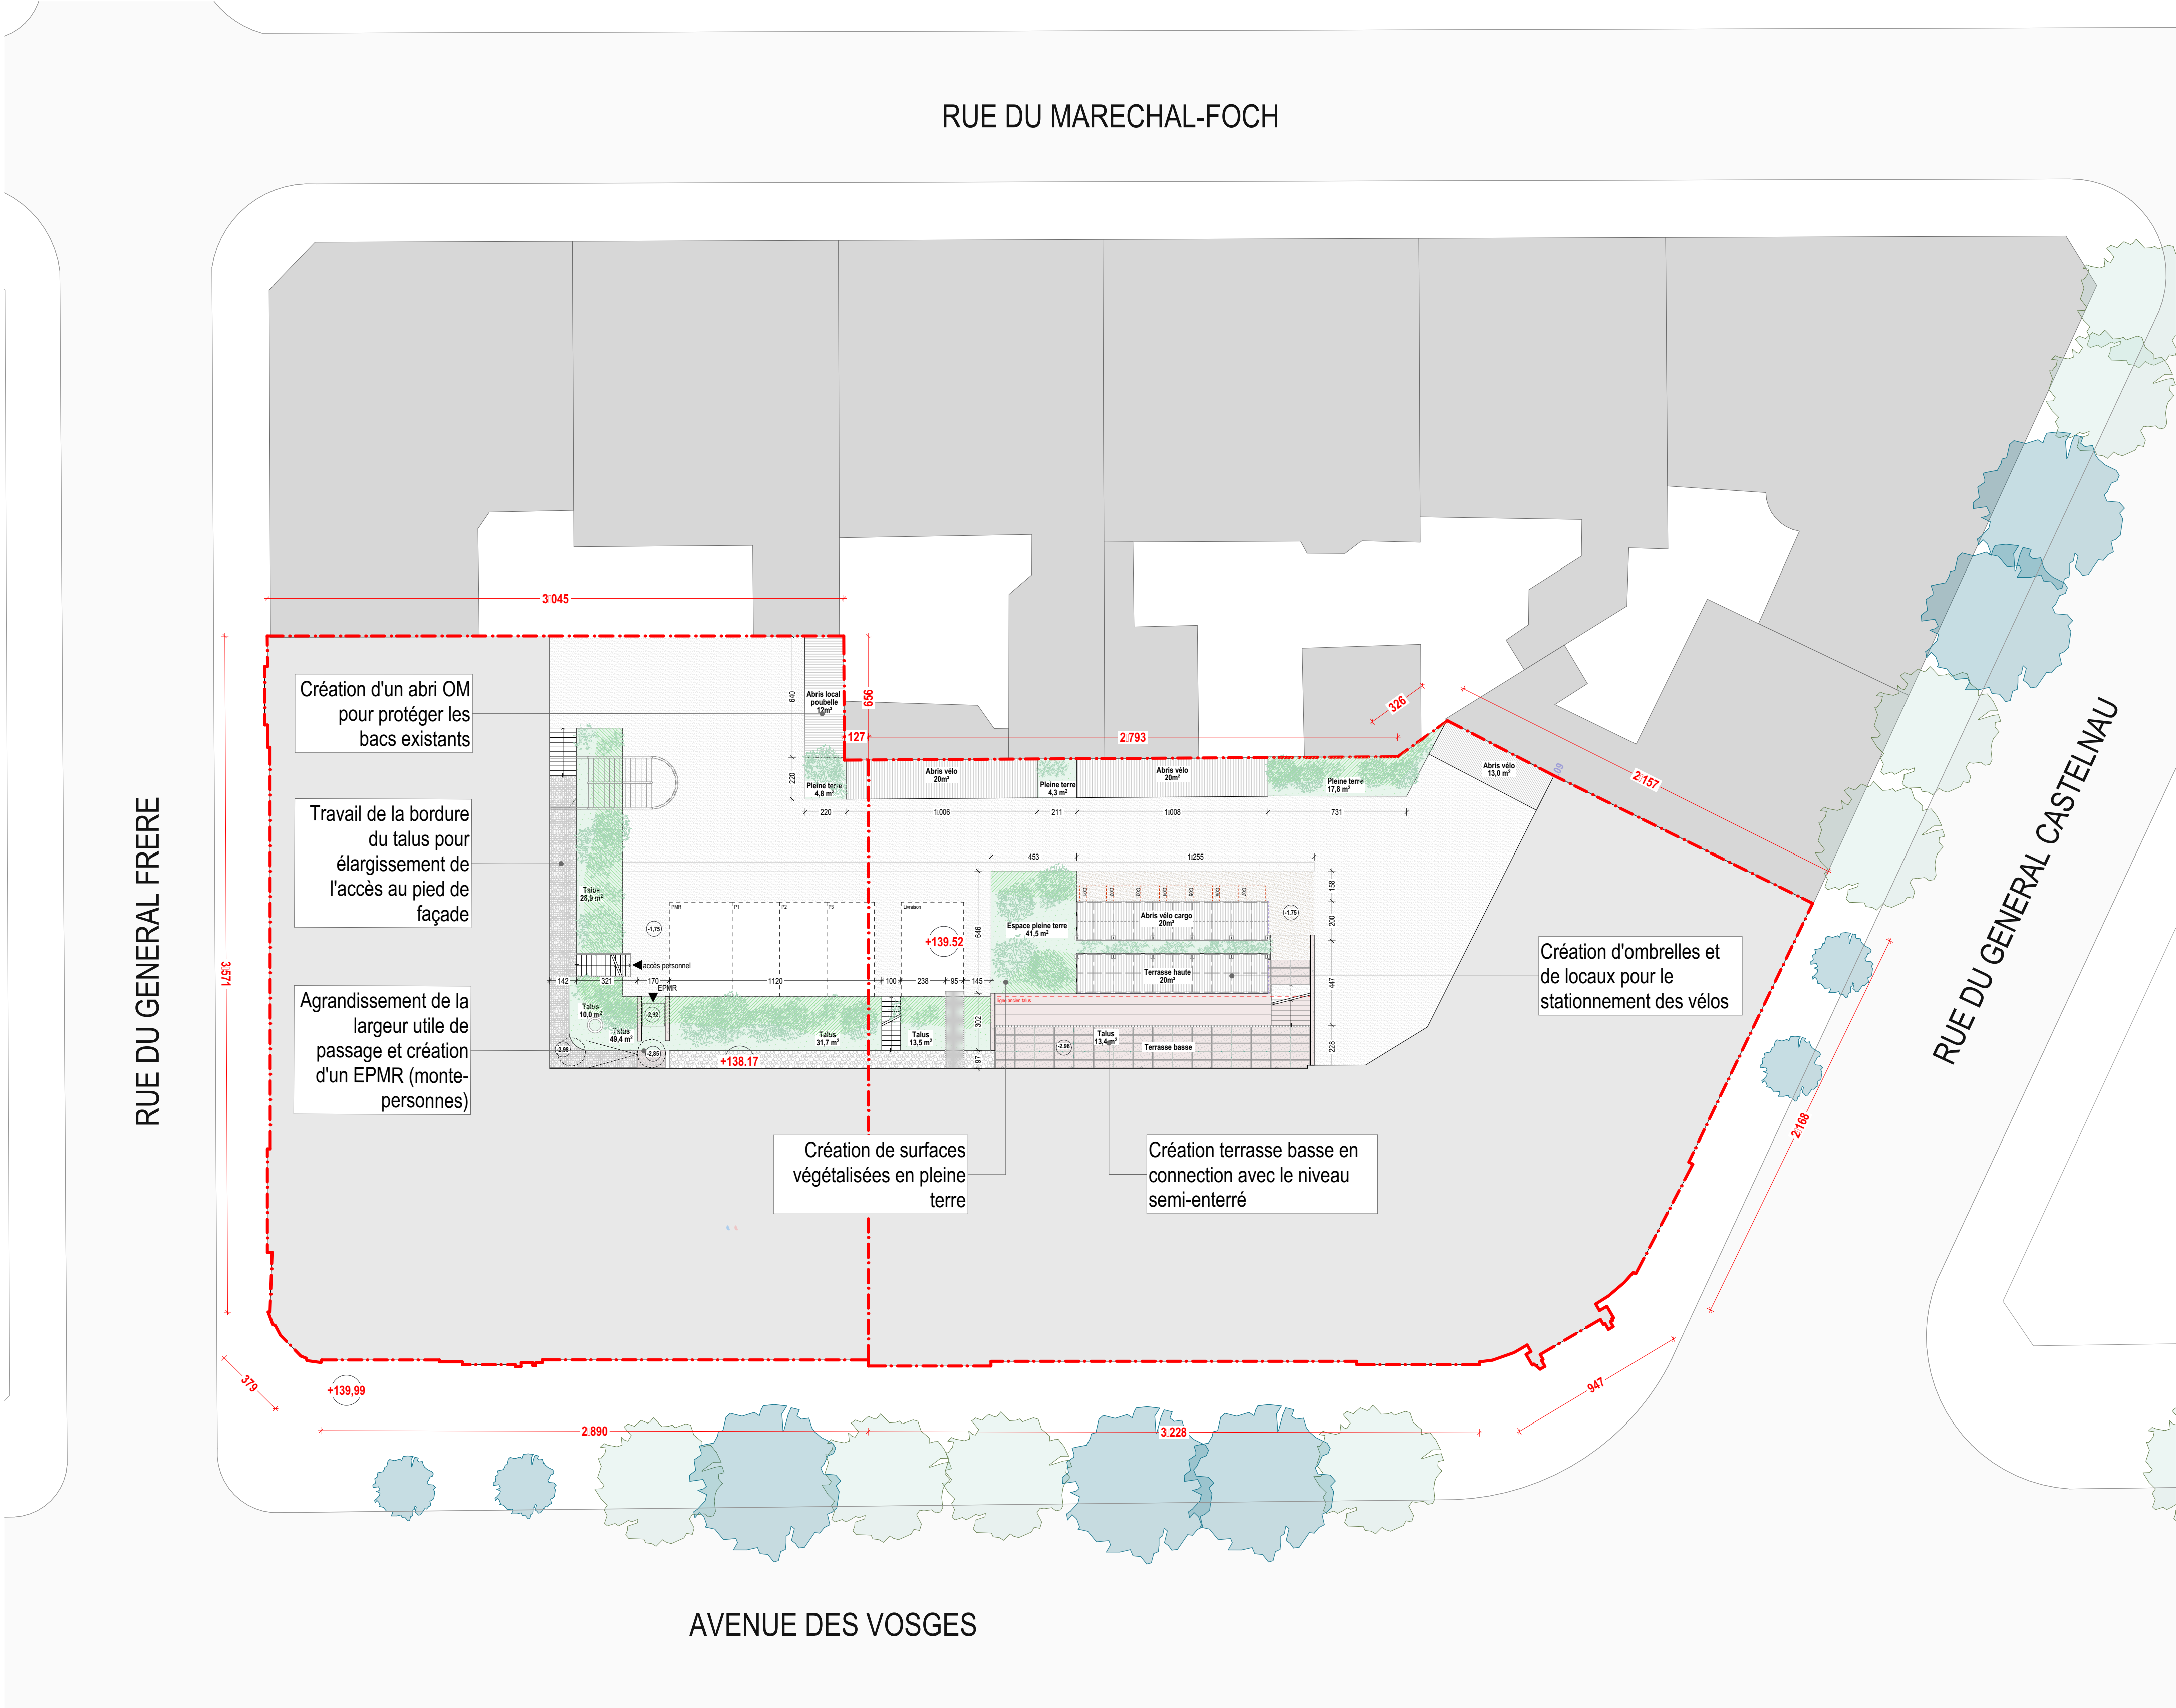

35-37 AVENUE DES VOSGES

Réinstallation des services et réaménagement de la cour intérieure du centre des Finances Publiques de Strasbourg

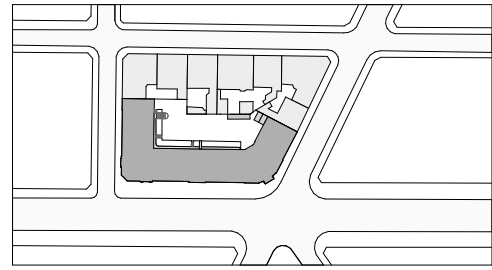

MAÎTRISE D'OUVRAGE		MAÎTRISE D'ŒUVRE	
DRFP région Grand Est et du département du Bas-Rhin 4, place de la République Strasbourg 67000		Architecte BALT 2, rue du Mont Blanc 67000 Strasbourg atelier@balt-architecture.com	Bureau d'étude TCE TRANSVERSE 17, rue de Rosheim 67000 Strasbourg christine.sauvage@transverse.fr
		Acoustique SCENE ACOUSTIQUE 6, rue des Vignes 67205 Oberhausbergen info@scene-acoustique.fr	
PRO	PHASE 2	PLAN MASSE PROJET	
phase	temporalité	nom mise en page	
1:200	A1	18/06/2026	
échelle	format	date	