


NOTE : Prestations de prélèvement et EPD de la Maison du don au R+1 dans la salle de réunion. Espace A+ reste au RDC. Deux grandes phases. Travaux d'adaptation salle R+1 et déménagement requis avant le démarrage des travaux

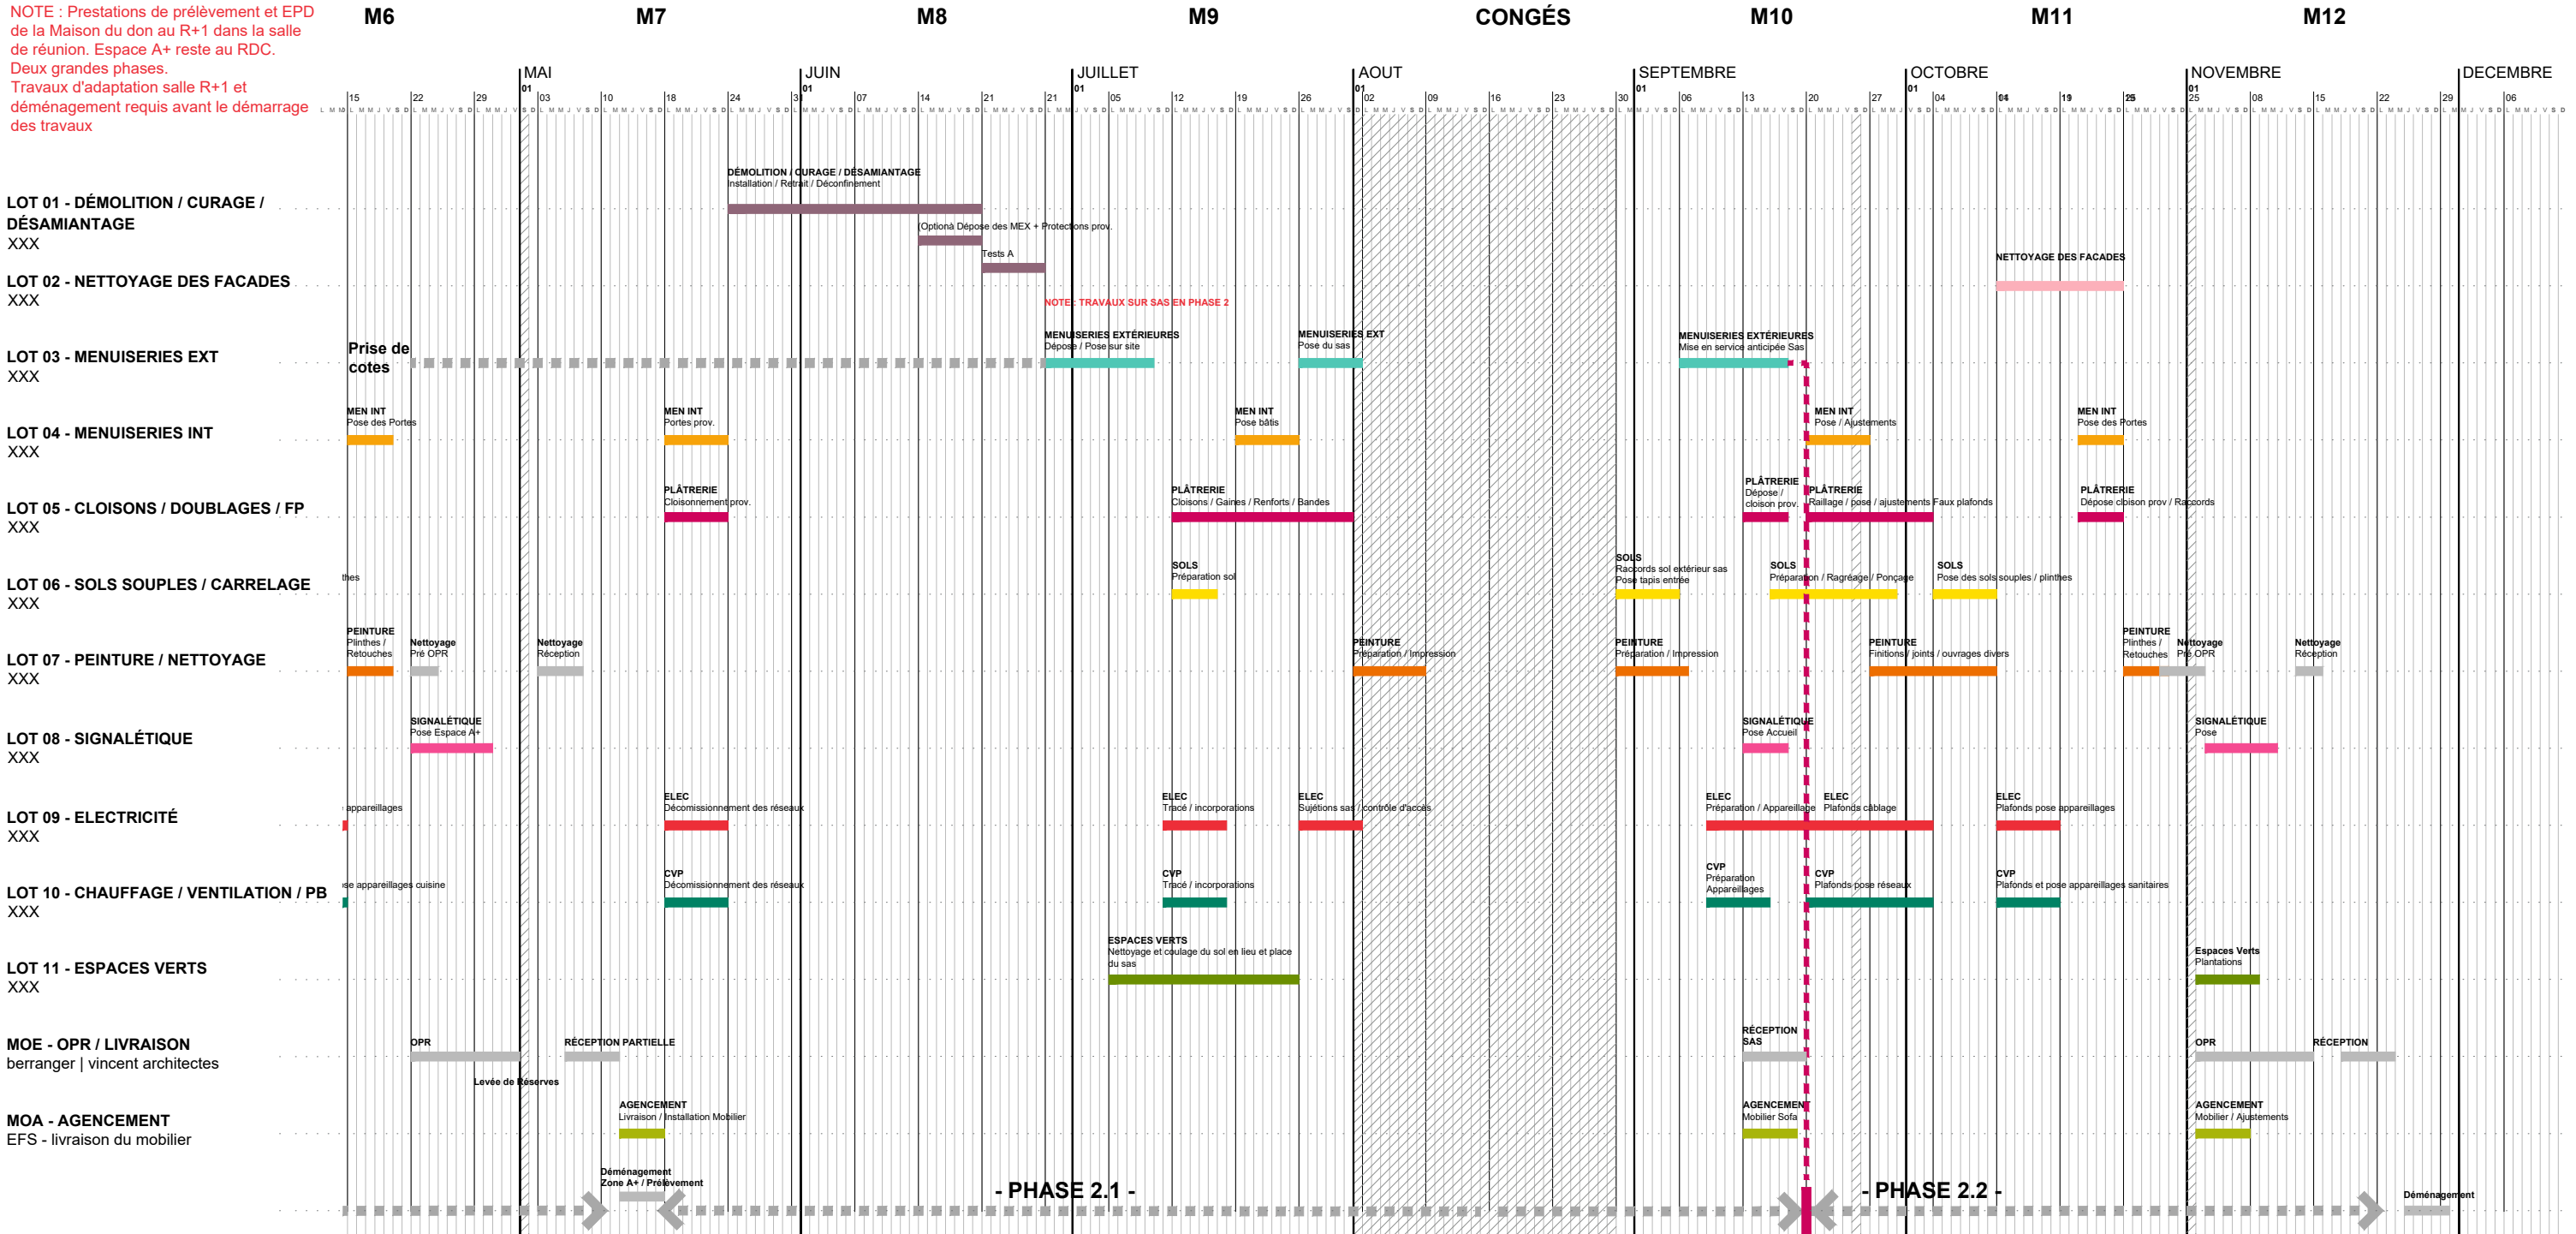

NOTE GÉNÉRALE :

Le planning prévisionnel a été préparé pour la coordination avec les entreprises des lots concernés. Celles-ci devront confirmer leurs disponibilités aux dates prévues pour leurs interventions. Ce planning prend en compte les tolérances pour les congés et jours fériés. Ce planning est produit par le Maître d'Oeuvre pour la coordination des intervenants et le bon déroulement du chantier.

Le planning DCE sera notifié par OS au démarrage de chantier et sera la base de calcul d'éventuelles pénalités de retard.

Les retards liés aux intempéries, les congés maladie ... etc devront être notifiés au maître d'oeuvre par écrit au plus tard le jour même de l'incident. Aucun aléa ne sera pris en compte a posteriori si non signalé au Maître d'oeuvre dans les 24 heures de l'intervention.

Le Maître d'Oeuvre ne pourra en aucun cas être tenu responsable des retards causés par des tiers ou du non respect du calendrier ni ne s'engage sur une date de fin de chantier, les entreprises seront tenues de préciser leurs temps de tâche en phase d'appel d'offre et signeront un acte d'engagement ainsi que le planning notifié par Ordre de service du Maître d'Oeuvre.

Le planning notifié au démarrage des travaux par OS servira de base au calcul des retards retenus au CCAP du Maître d'Ouvrage.

Indice	JJ/MM/AA	Commentaire
01	12/06/2026	Rendu DCE
02	16/06/2026	MAJ liste des lots
03	XX/XX/202X	..
04	XX/XX/202X	..
05	XX/XX/202X	..
06	XX/XX/202X	..
07	XX/XX/202X	..
08	XX/XX/202X	..
09	XX/XX/202X	..
10	XX/XX/202X	..
11	XX/XX/202X	..

R�habilitation de la Maison du Don � Angers	EFS Centre-Pays de la Loire 50, Avenue Marcel Dassault - BP 40661 37206 TOURS CEDEX 3 N� Consultation 2025/EFS-CPDL/413	berranger vincent architectes 14, rue Racine 44000 Nantes T : 02 51 72 37 82 bv.maisonduodon49@gmail.com	KYPSELI bureau d�tudes Fluides AREST bureau d�tudes structure ART ACOUSTIQUE bureau d�tudes Acoustique ECALLARD �conomie de la construction	CALENDRIER PR�VISIONNEL DES TRAVAUX ORGANISATION DU CHANTIER - PHASE 2	@ A3	JUIN 2026	DCE
					Planche n� : PLG_02	Indice : 1	