


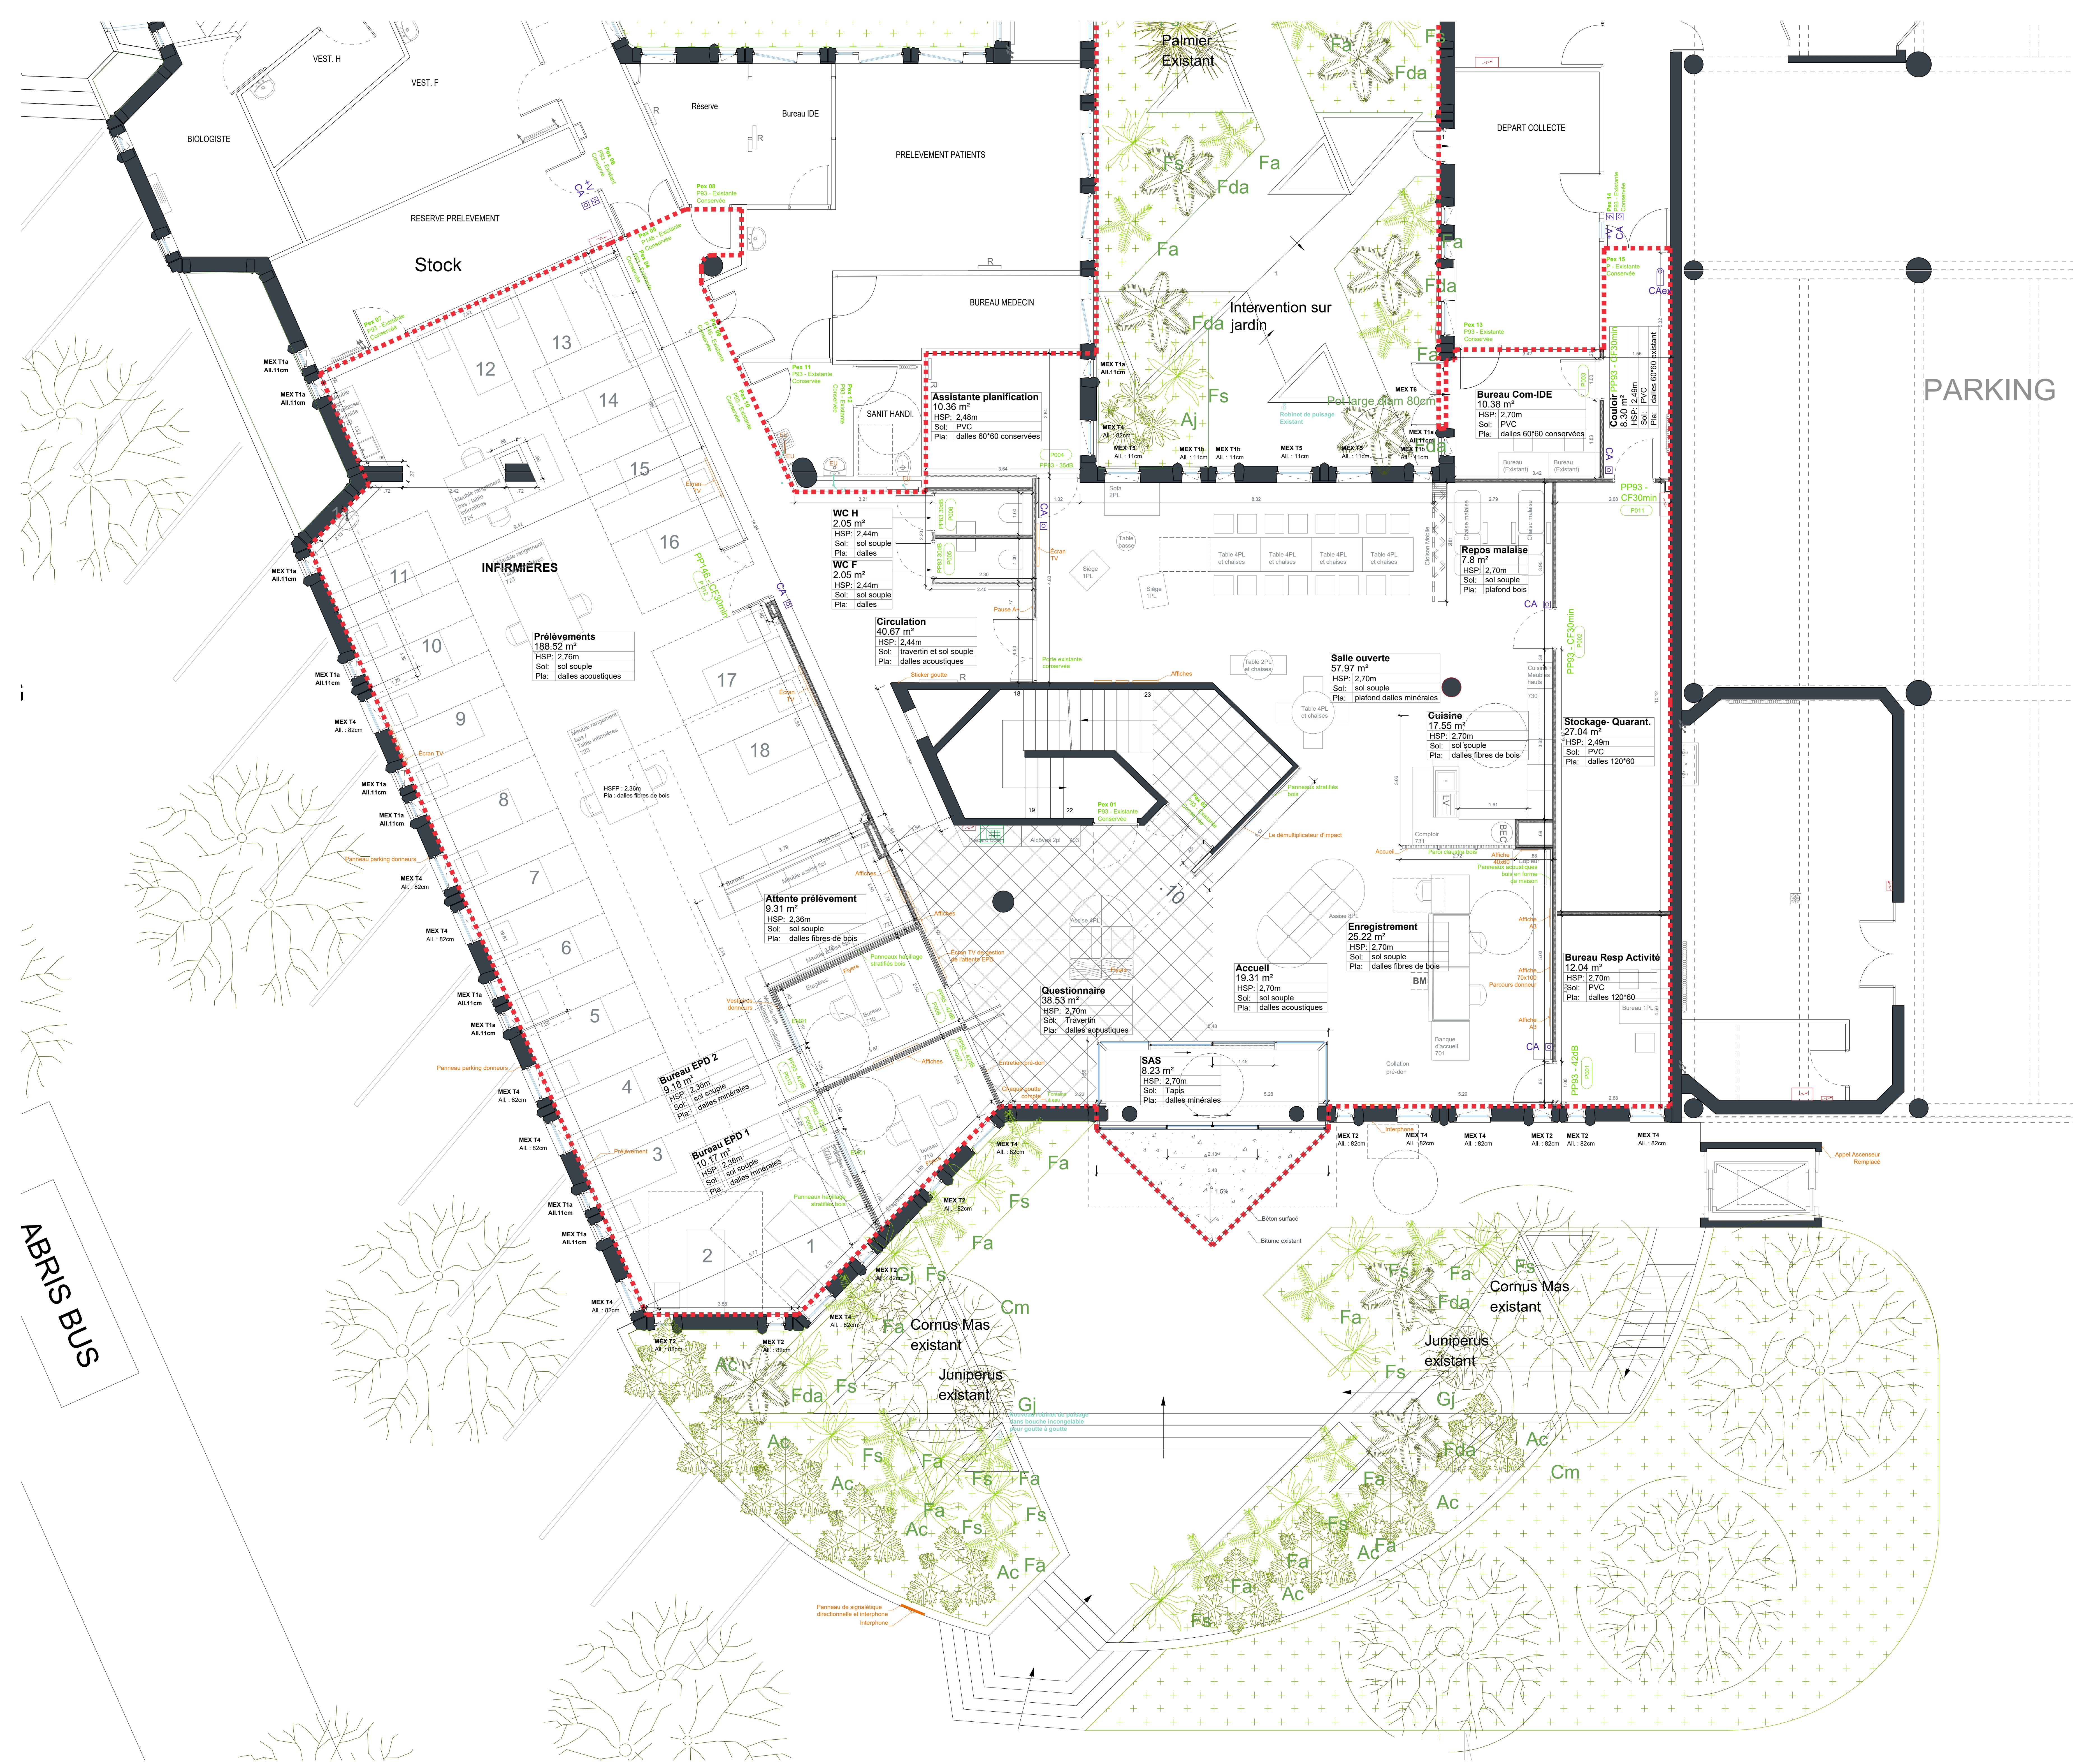

LÉGENDE CONTRÔLE D'ACCÈS

- CA Lecteur de Badge
- +V Lecteur de Badge + Ventouse
- CAp Poignée avec lecteur de badge
- CApc Poignée à code
- CAex Lecteur de Badge Existant
- CAd Clavier à code
- INT Platine Visiophone
- Combiné intérieur
- Centrale de contrôle d'accès

DCE

Rénovation de la Maison du don du sang Angers



MAÎTRISE D'OUVRAGE	EFSS - J. PETIT	Établissement Français du Sang Centre - Angers 50, avenue Jean-Baptiste 49100 Angers 02 41 51 17 00 02 41 51 17 01
MAÎTRISE D'OEUVRE	Berranger Vincent architectes J. Berranger - S. Vincent	14, rue Bastille 49000 Nantes 02 41 51 17 00 bv.maison.don.du.sang@gmail.com
BUREAU D'ÉTUDES STRUCTURE	AREST - N. BOURGEOIS - A. FRICAUD	Zo la Forêt, 8 rue Charles Merle 49100 La Bigne 02 41 51 17 00 02 41 51 17 01
BUREAU D'ÉTUDES FLUIDES	KYPSELI - J. LARROQUE - S. FONTENEAU	21, rue Dupont 85000 Nantes 02 41 51 17 00 02 41 51 17 01
ECONOMIE	ECALLARD - O. Thieken	5, rue des Innovations Industrielles 49100 Nantes 02 41 51 17 00 02 41 51 17 01
BUREAU D'ÉTUDES ACOUSTIQUE	ART ACOUSTIQUE - N. Anderson	5, rue des Innovations Industrielles 49100 Nantes 02 41 51 17 00 02 41 51 17 01

Titre :
PROJET - PLAN RDC

Planche n° :
N°
PLN_04

Échelle :
1/50
@A0

Date d'émission :
juin 2026

BUREAU DE CONTRÔLE
BUREAU VERITAS - F. Chauvin

COORDONNATEUR SP8
SOCOTEC - A. Gaultier - G. Coeho (VIELP)

Émetteur :
berranger|vincent architectes