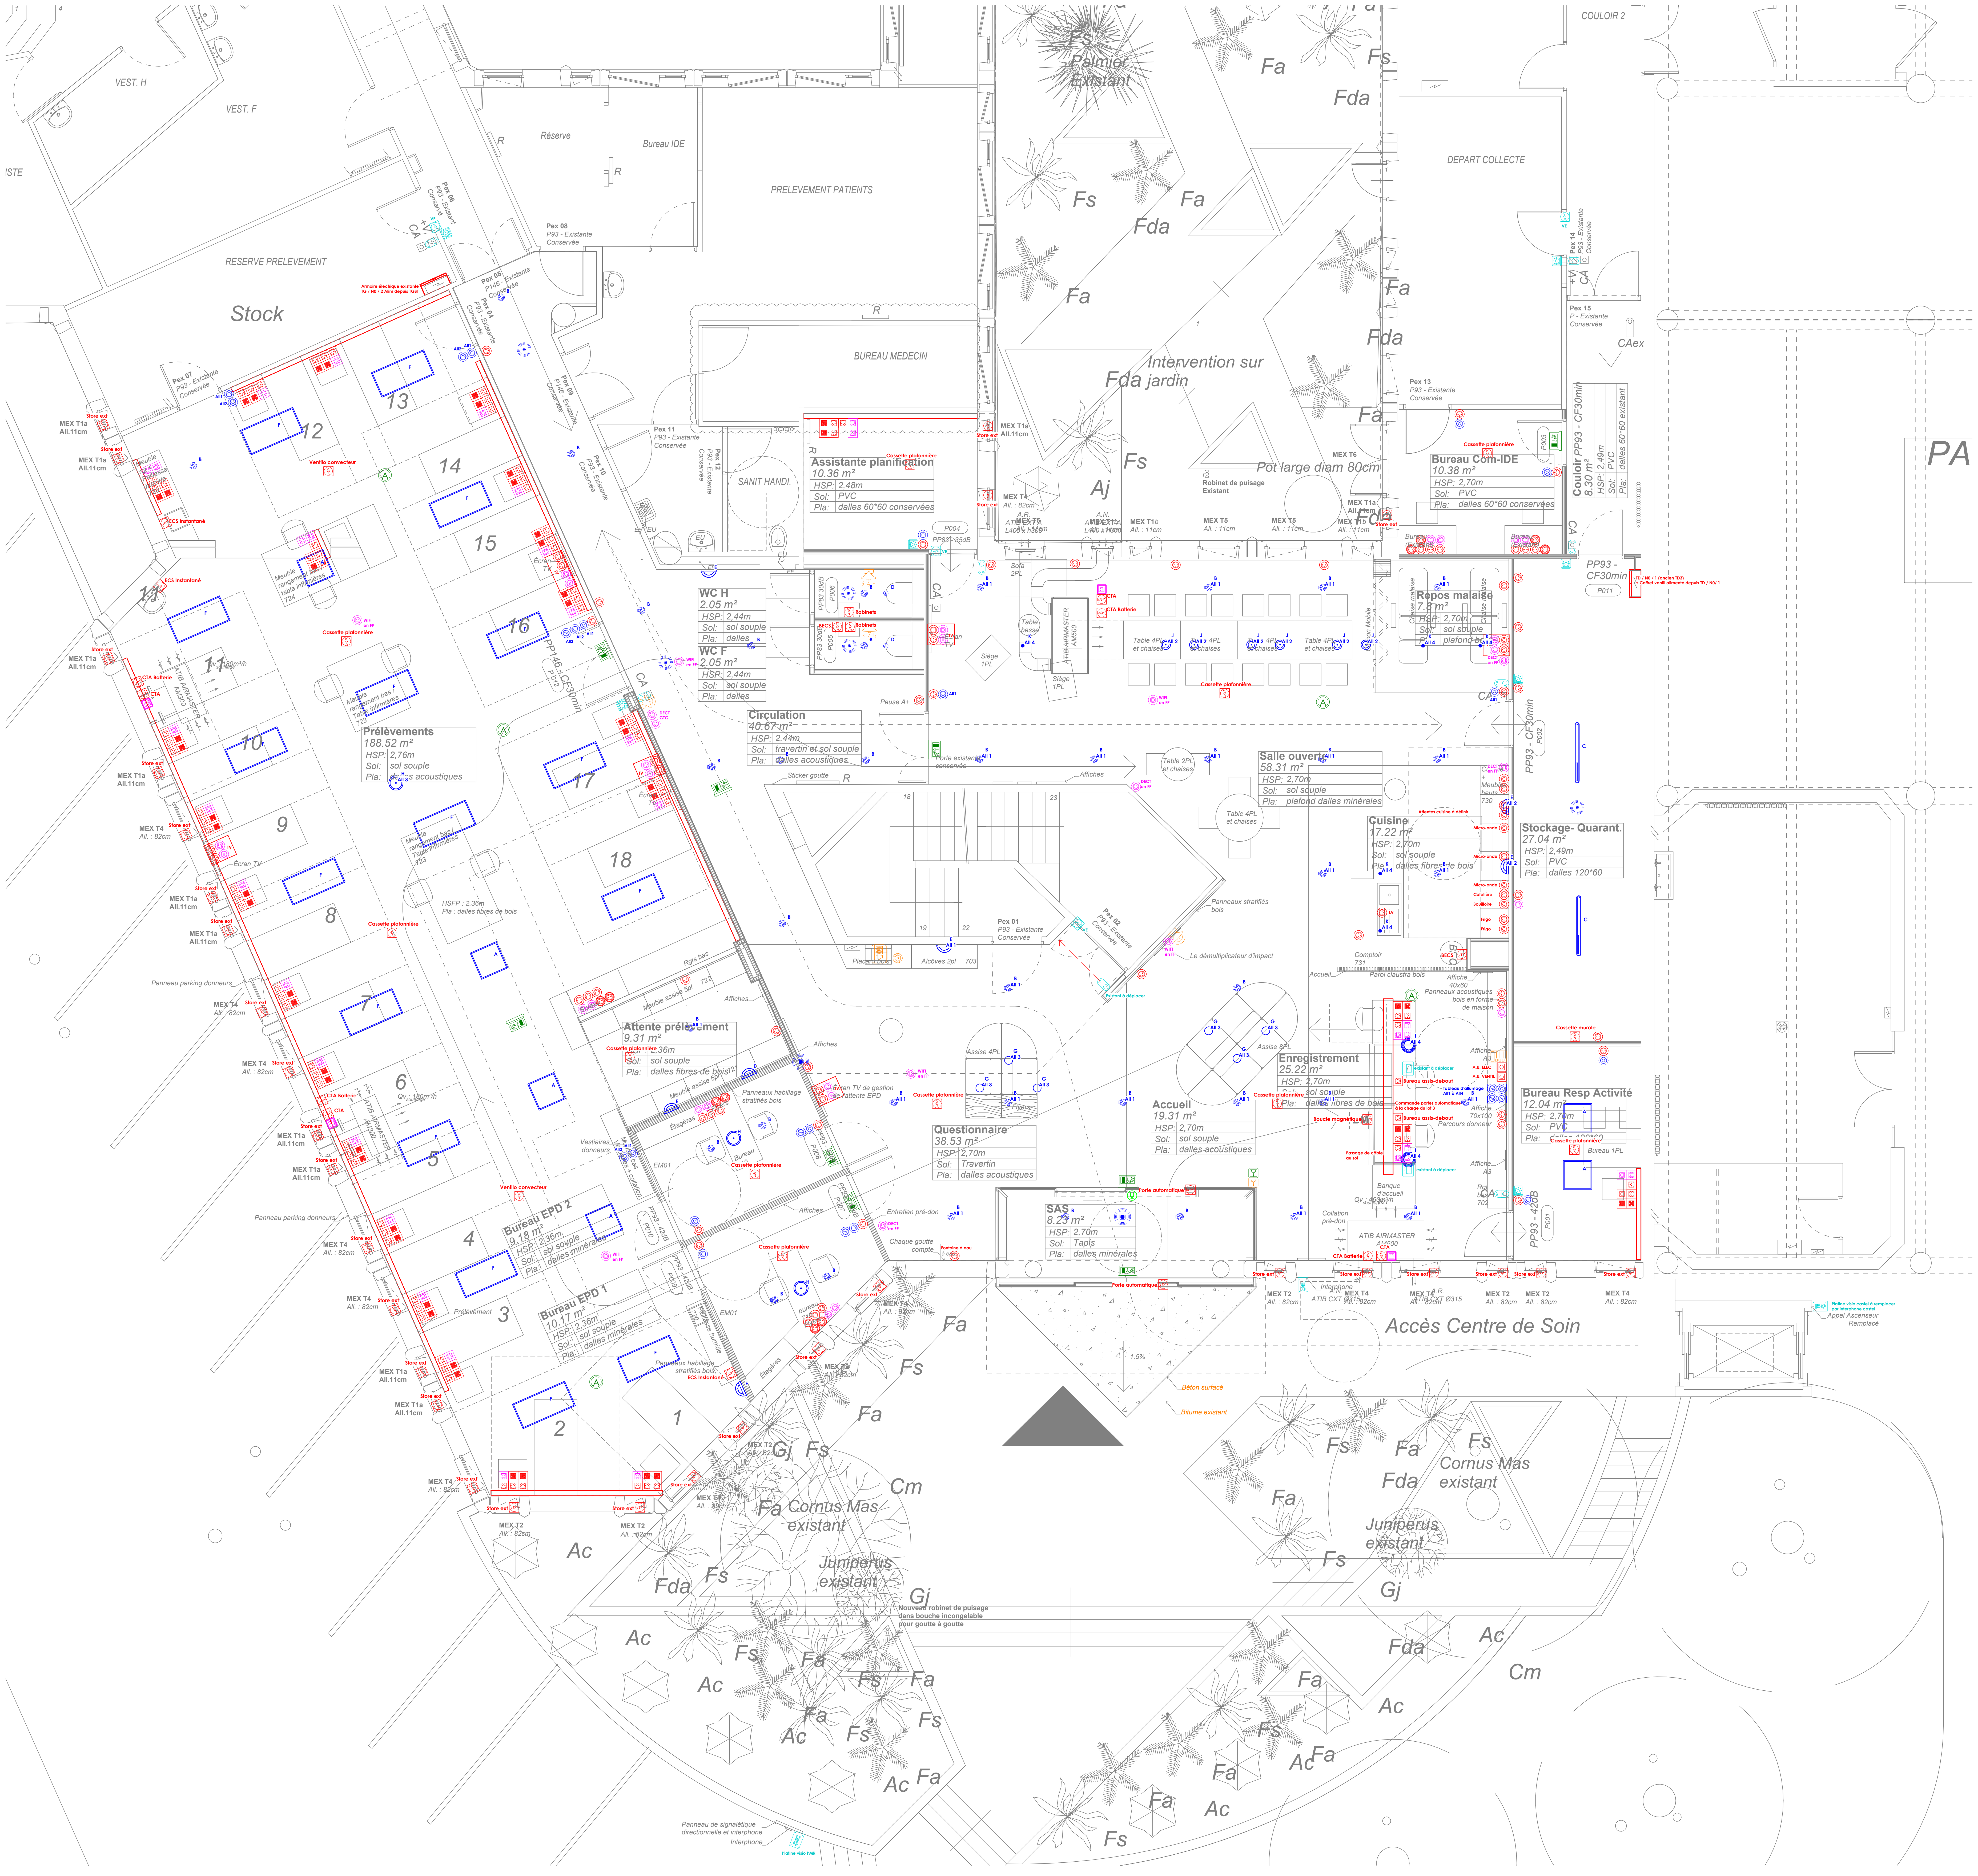
VEST. H
VEST. F
Réserve
Bureau IDE
PRELEVEMENT PATIENTS
RESERVE PRELEVEMENT
Stock
Armoire électrique existante TG / N0 / 2 Alim depuis TGBT
Pex 06 P93 - Existant Conservé
Pex 05 P146 - Existante Conservée
Pex 04 P93 - Existante Conservée
Pex 07 P93 - Existante Conservée
Pex 08 P93 - Existante Conservée
Pex 09 P146 - Existante Conservée
Pex 10 P93 - Existante Conservée
Pex 11 P93 - Existante Conservée
Pex 12 P93 - Existante Conservée
Pex 13 P93 - Existante Conservée
Pex 14 P93 - Existante Conservée
Pex 15 P - Existante Conservée
Pex 01 P93 - Existante Conservée
Pex 02 P93 - Existante Conservée
MEX T1a All.11cm
MEX T4 All. : 82cm
MEX T2 All. : 82cm
MEX T5 All. : 11cm
MEX T1b All. : 11cm
MEX T6
Store ext
Ventilo convecteur
ECS Instantané
CTA Batterie
CTA
ATIB AIRMASTER AM300
Qv : 180m³/h
Cassette plafonnière
WIFI en FP
DECT en FP
Meuble rangement bas / Table infirmières 724
Meuble rangement bas / Table infirmières 723
Prélèvements 188.52 m² HSP: 2,76m Sol: sol souple Pla: dalles acoustiques
HSFP : 2.36m Pla : dalles fibres de bois
Écran TV
Panneau parking donneurs
PP146 - CF30min P012
BUREAU MEDECIN
SANIT HANDI.
Assistante planification 10.36 m² HSP: 2,48m Sol: PVC Pla: dalles 60*60 conservées
WC H 2.05 m² HSP: 2,44m Sol: sol souple Pla: dalles
WC F 2.05 m² HSP: 2,44m Sol: sol souple Pla: dalles
PP83 30dB P006
PP83 30dB P005
PP83 - 35dB P004
Robinets
BECS
Circulation 40.67 m² HSP: 2,44m Sol: travertin et sol souple Pla: dalles acoustiques
Sticker goutte
Porte existante conservée
Affiches
Pause A+
Palmier Existant
Intervention sur Fda jardin
Pot large diam 80cm
Robinet de puisage Existant
DEPART COLLECTE
COULOIR 2
CAex
Bureau Com-IDE 10.38 m² HSP: 2,70m Sol: PVC Pla: dalles 60*60 conservées
Couloir 8.30 m² HSP: 2,49m Sol: PVC Pla: dalles 60*60 existant
PP93 - CF30min P003
PP93 - CF30min P011
TD / N0 / 1 (ancien TD3) + Coffret ventil alimenté depuis TD / N0/ 1
Sofa 2PL
Table basse
ATIB AIRMASTER AM500
Siège 1PL
Table 4PL et chaises
Repos malaise 7.8 m² HSP: 2,70m Sol: sol souple Pla: plafond bois
Chaise malaise
Salle ouverte 58.31 m² HSP: 2,70m Sol: sol souple Pla: plafond dalles minérales
Table 2PL et chaises
Cuisine 17.22 m² HSP: 2,70m Sol: sol souple Pla: dalles fibres de bois
Attentes cuisine à définir
Micro-onde
Cafetière
Bouilloire
Frigo
Meubles hauts 730
Stockage- Quarant. 27.04 m² HSP: 2,49m Sol: PVC Pla: dalles 120*60
PP93 - CF30min P002
Panneaux stratifiés bois
Le démultiplicateur d'impact
Existant à déplacer
Placard bois
Alcôves 2pl 703
Comptoir 731
Accueil
Paroi claustra bois
Affiche 40x60 Panneaux acoustiques bois en forme de maison
Cassette murale
Attente prélèvement 9.31 m² HSP: 2,36m Sol: sol souple Pla: dalles fibres de bois
Meuble assise 5pl 722
Rgts bas
Écran TV de gestion de l'attente EPD
Panneaux habillage stratifiés bois
Étagères
Vestiaires donneurs
Meubles bas Vestiaires + collation
EM01
Bureau
PP93 - 42dB P008
PP93 - 42dB P007
PP93 - 42dB P010
PP93 - 42dB P009
Bureau EPD 2 9.18 m² HSP: 2,36m Sol: sol souple Pla: dalles minérales
Bureau EPD 1 10.17 m² HSP: 2,36m Sol: sol souple Pla: dalles minérales
Paillasse humide 720
Prélèvement
Assise 4PL
Flyers
Assise 8PL
Questionnaire 38.53 m² HSP: 2,70m Sol: Travertin Pla: dalles acoustiques
Accueil 19.31 m² HSP: 2,70m Sol: sol souple Pla: dalles acoustiques
Enregistrement 25.22 m² HSP: 2,70m Sol: sol souple Pla: dalles fibres de bois
Bureau assis-debout
Boucle magnétique
A.U. ELEC
A.U. VENTIL
Tableau d'allumage All1 à All4
Commande portes automatiques à la charge du lot 3
Passage de câble au sol
Affiche A3
Affiche 70x100 Parcours donneur
Banque d'accueil
Qv : 460m³/h
Collation pré-don
ATIB AIRMASTER AM500
Bureau Resp Activité 12.04 m² HSP: 2,70m Sol: PVC Pla: dalles 120*60
Bureau 1PL
PP93 - 42dB P001
Entretien pré-don
Chaque goutte compte
Fontaine à eau
SAS 8.23 m² HSP: 2,70m Sol: Tapis Pla: dalles minérales
Porte automatique
Interphone
ATIB CXT Ø315
Accès Centre de Soin
1.5%
Béton surfacé
Bitume existant
Platine visio castel à remplacer par interphone castel
Appel Ascenseur Remplacé
PA
Cornus Mas existant
Juniperus existant
Nouveau robinet de puisage dans bouche incongelable pour goutte à goutte
Panneau de signalétique directionnelle et interphone
Interphone
Platine visio PMR
Fa
Fs
Fda
Aj
Ac
Cm
Gj

RDC Projet - Ech (1 : 50)

LEGENDE ELECTRICITE		
	NOMENCLATURE	TYPE
CFO		
	Alimentation diverse	
	Arrêt d'urgence	
	Coffret ondulé S.I.2	
	Prise 16A en goulotte	
	Prise 16A en saillie	
◎	Prise 16A encastrée	
	Prise 16A encastrée ondulée	
	Prise 16A ondulée en goulotte	
	Tableau Divisionnaire (TD)	
ECL		
◎	Bouton poussoir encastré	
	Détecteur de mouvement	
	Détecteur de présence et de luminosité	
	Interrupteur encastré simple	
□	Luminaire 600x600 encastré	A
	Luminaire downlight circulation	B
	Luminaire technique étanche	C
	Suspension E27	D
	Applique	E
	Luminaire 1200*600 encastré	F
	Luminaire déco Roccia	G
	Suspension gamelle	H
	Suspension gamelle	I
○	Boule suspendu	J
	Suspension globe en verre	K
ECL SECU		

LEGENDE ELECTRICITE		
	NOMENCLATURE	TYPE
Ⓐ	Bloc Autonome d'Eclairage de Sécurité d'ambiance	
	Bloc Autonome d'Eclairage de Sécurité drapeau	
	Bloc Autonome d'Eclairage de Sécurité étanche	
INTER		
	Alimentation Ventouse électromagnétique	
	Bouton poussoir de déverouillage	
	Centrale contrôle d'accès	
	Combiné intérieur	
Y	Déclencheur manuel vert	
	Lecteur de badge	
	Platine Visiophone	
INTRU		
	Caméra Vidéo	
	Centrale intrusion	
SSI		
	Centrale SSI	
	Diffuseur lumineux	
	Diffuseur sonore	
Y	Déclencheur manuel rouge	
	Détecteur optique	
	Report synthèse	
VDI		
	Baie de brassage 42 U	
	Prise RJ45 en goulotte	
◎	Prise RJ45 encastrée	
	Prise RJ45 saillie étanche	
	Prise TV	

Rénovation de la Maison du don du sang
ANGERS

Nomenclature des révisions			
Ind	Diffusé par	Description de la révision	Date
1	AB	Rendu DCE	JUIN 2026

ELEC 03 : RDC Projet
LOT N°9 : ELECTRICITE COURANTS FORTS ET FAIBLES
DCE
échelle : 1/50

MAITRE D'OUVRAGE
EFS - J. PETIT
Etablissement Français du Sang Centre -Pays de la Loire
50, avenue Marcel Dassault – BP 40661
06 08 14 26 68

MAITRE D'OEUVRE
Berranger I Vincent architectes
14, rue Racine - 44000 Nantes
02 51 72 37 82

BUREAU D'ETUDES FLUIDES ET ENVIRONNEMENT
KYPSELI
2 Place Dugast Matifeux - 85600 MONTAIGU VENDEE
T 02 51 07 51 70 - @ contact@kypseli.fr - www.kypseli.fr

Affaire : K-25042
Date : JUIN 2026

Ce plan, propriété de la société KYPSELI, ne peut être ni reproduit, ni cédé sauf autorisation de la dite société. CE PLAN N' EST VALABLE QUE POUR LE LOT CONSIDERE