

LEGENDE

●


PLANTES GRIMPANTES

●

ARBUSTE

●

ARBRES

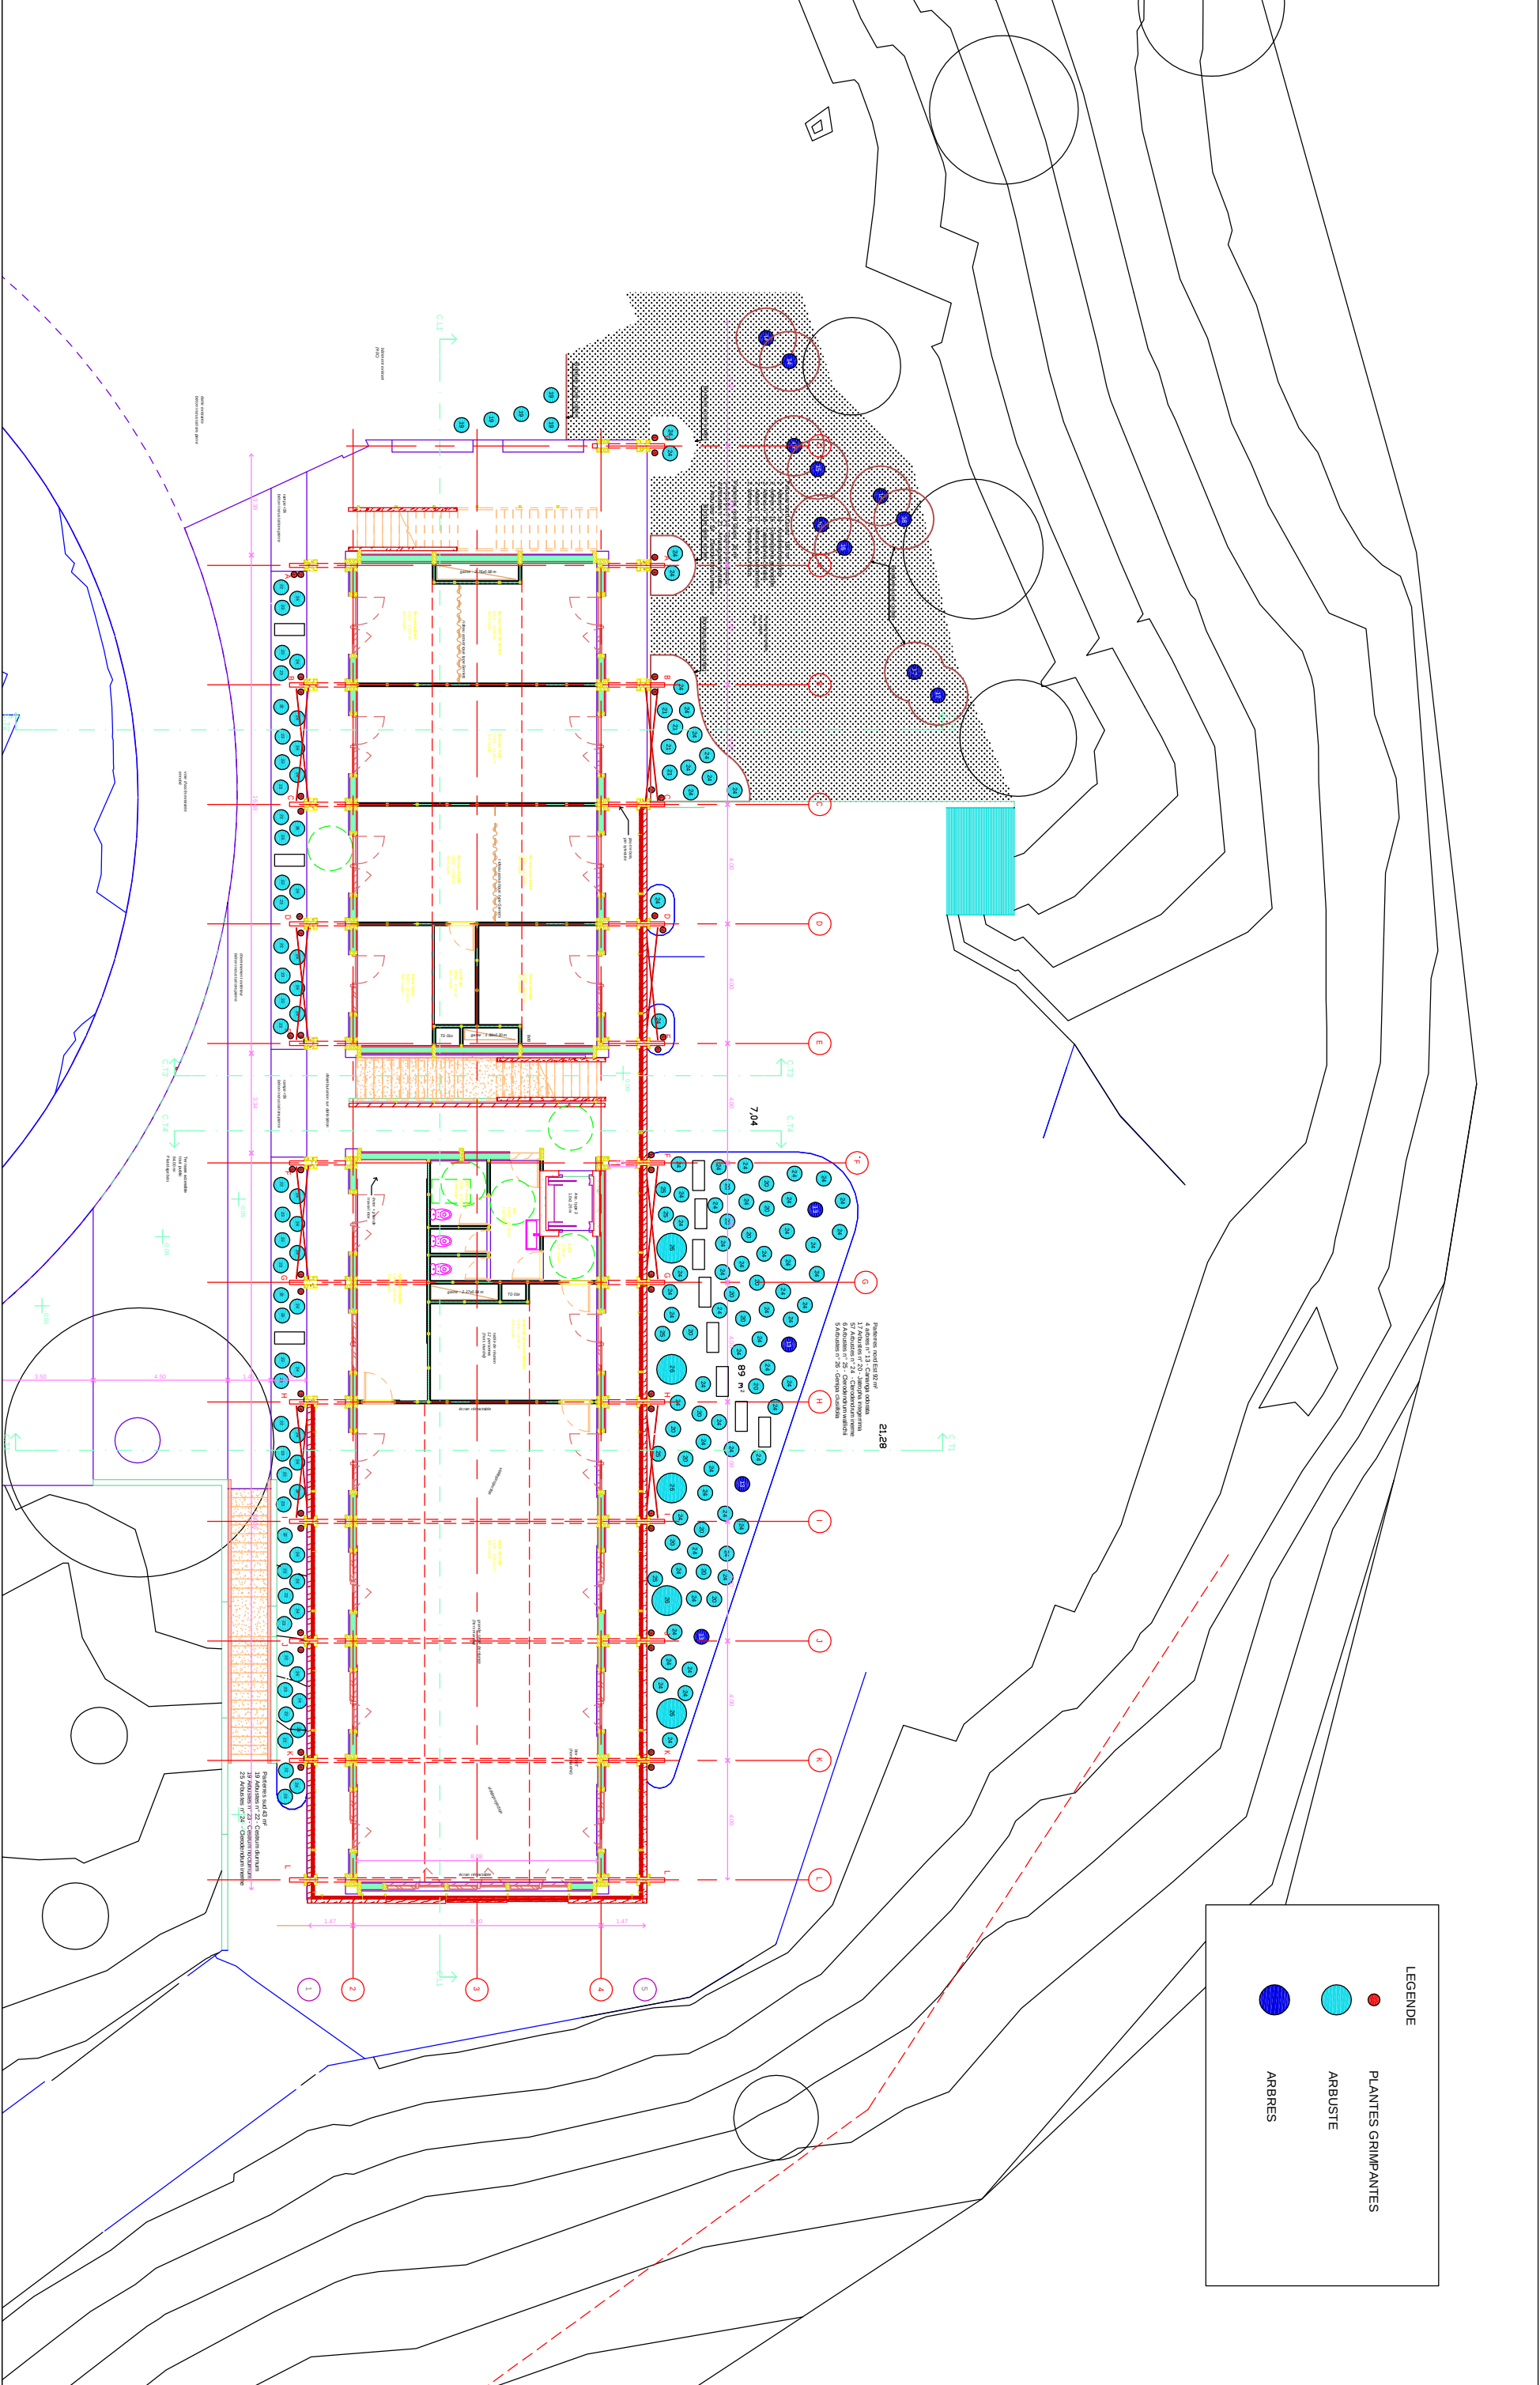

Parterres nord Est 92 m²
4 Arbres n° 13 - Cananga odorata
17 Arbustes n° 20 - Jatropha integririma
57 Arbustes n° 24 - Clerodendrum inermis
6 Arbustes n° 25 - Clerodendrum wallichii
5 Arbustes n° 26 - Genipa clusifolia

21,28

●

PLANTES GRIMPANTES

●


ARBUSTE


●


ARBRES



PLAN DES PLANTATIONS (coté Est) - Ech 1/100

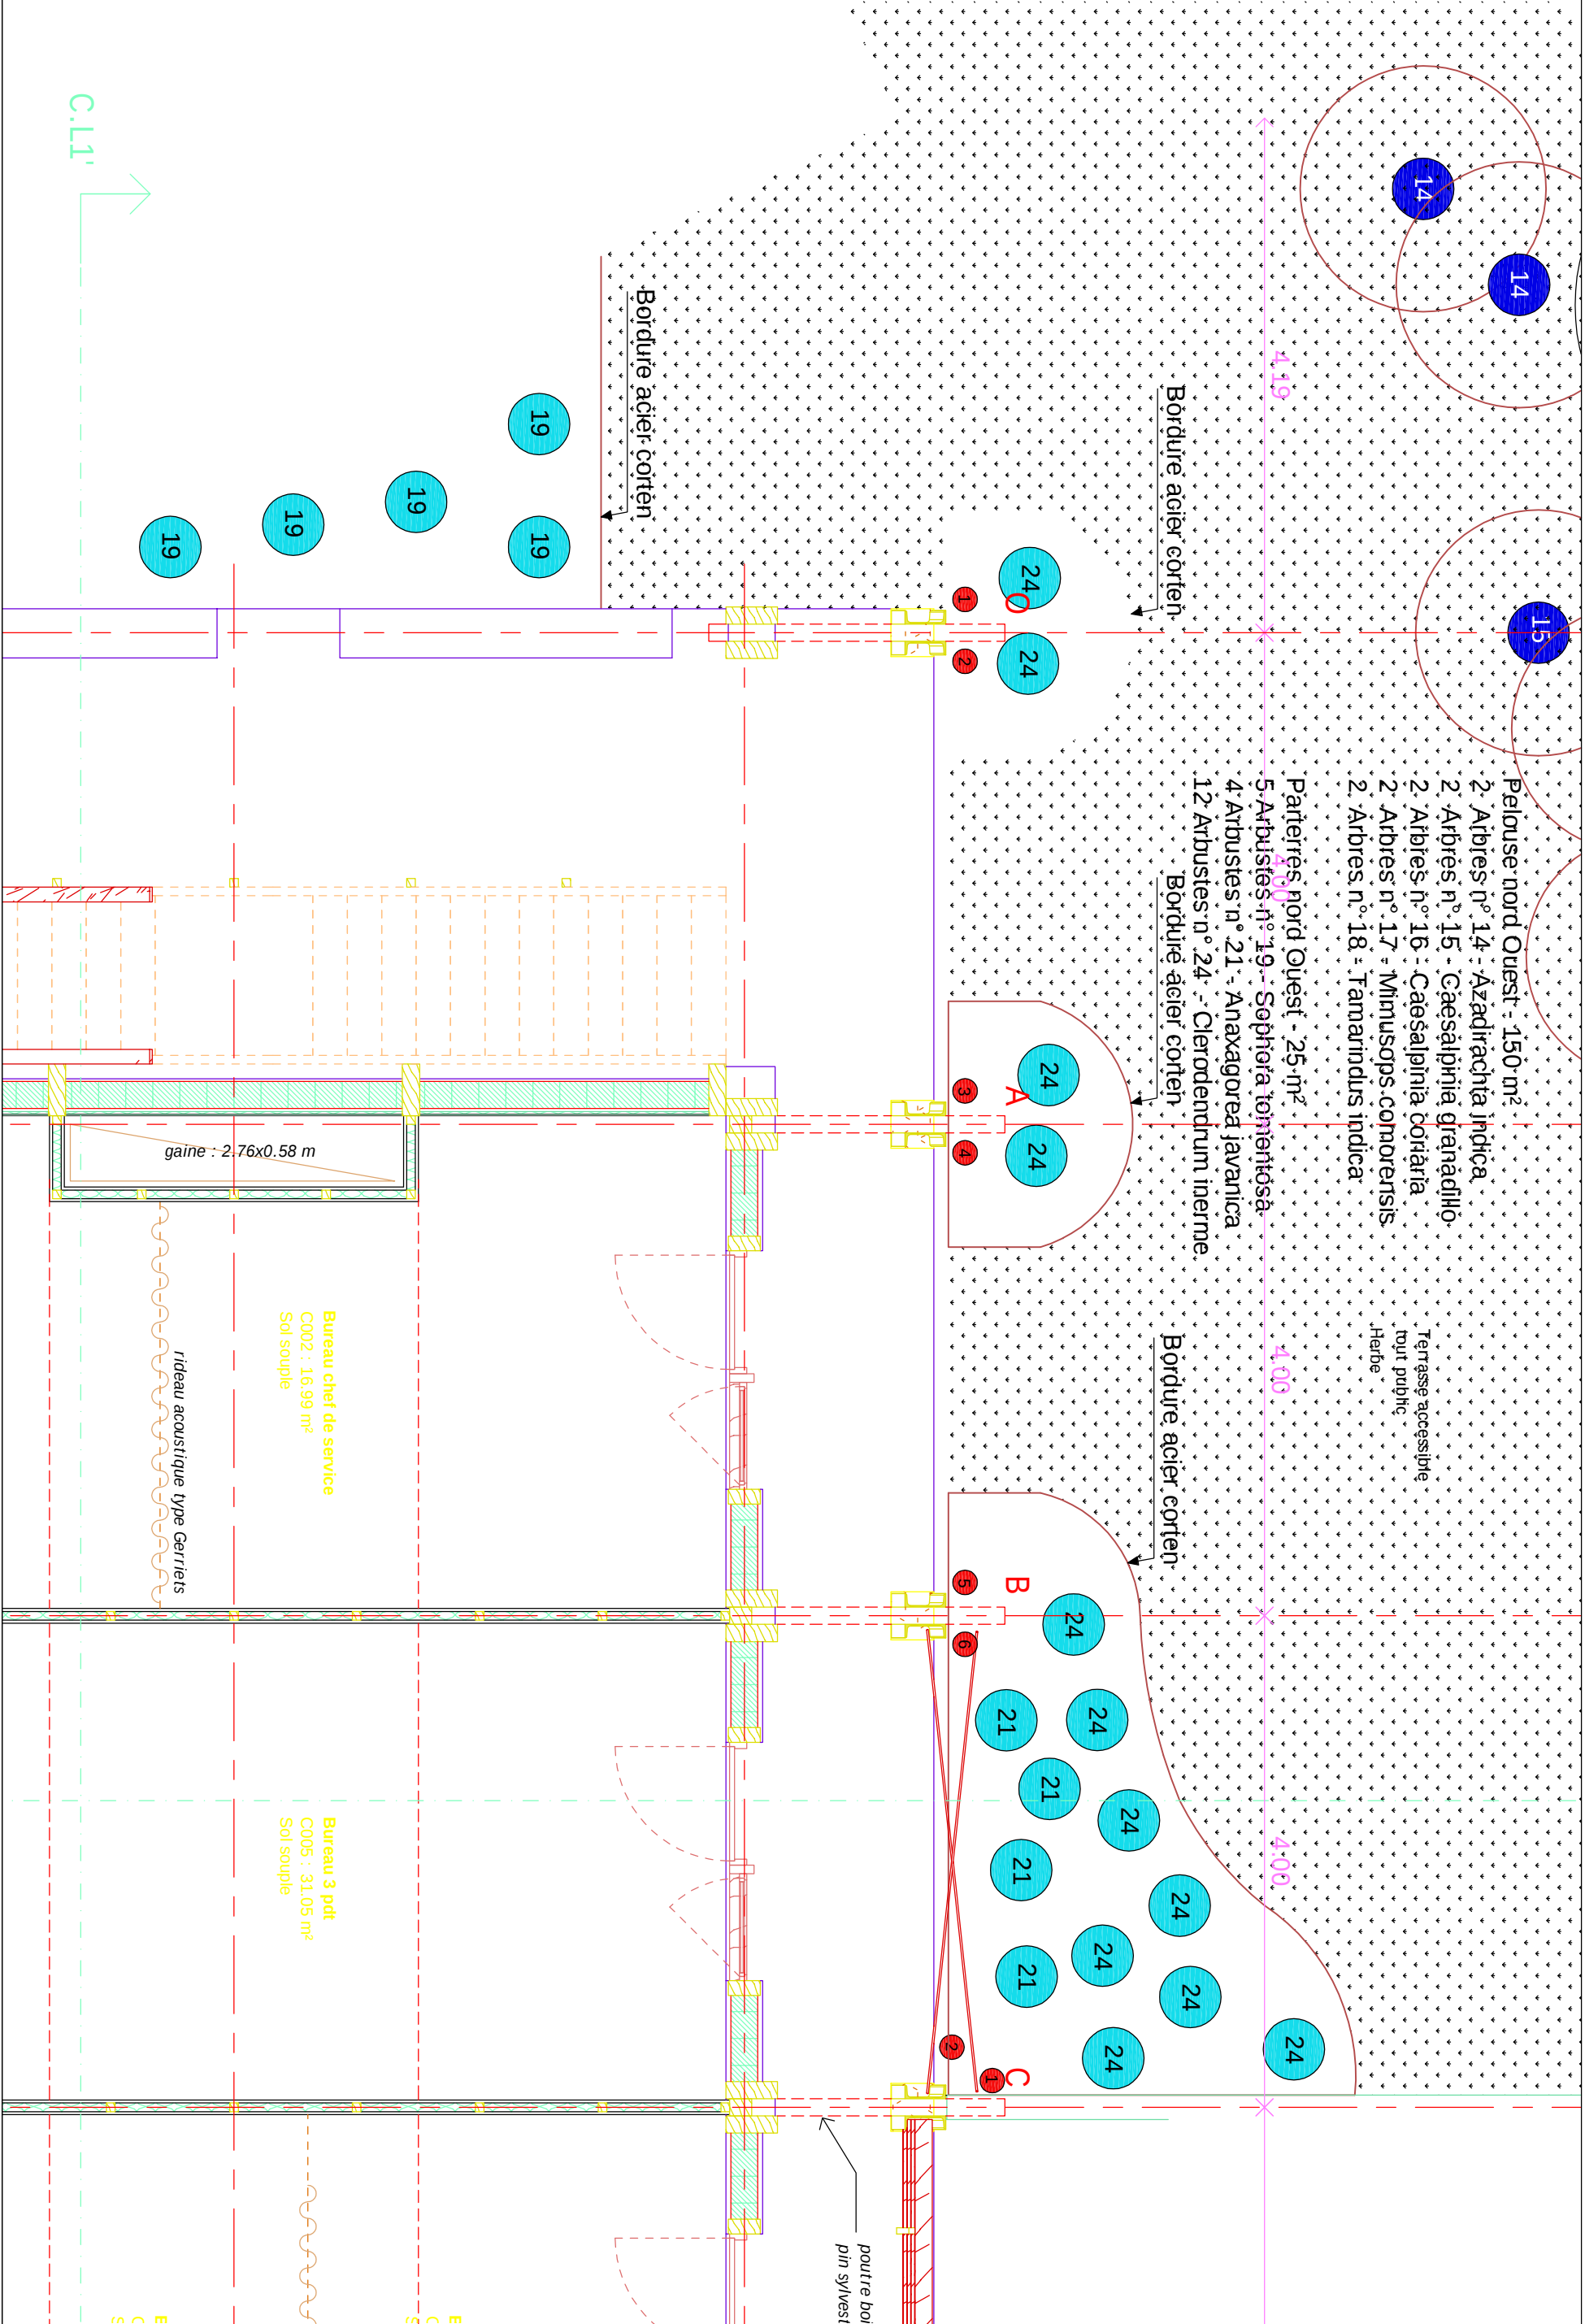

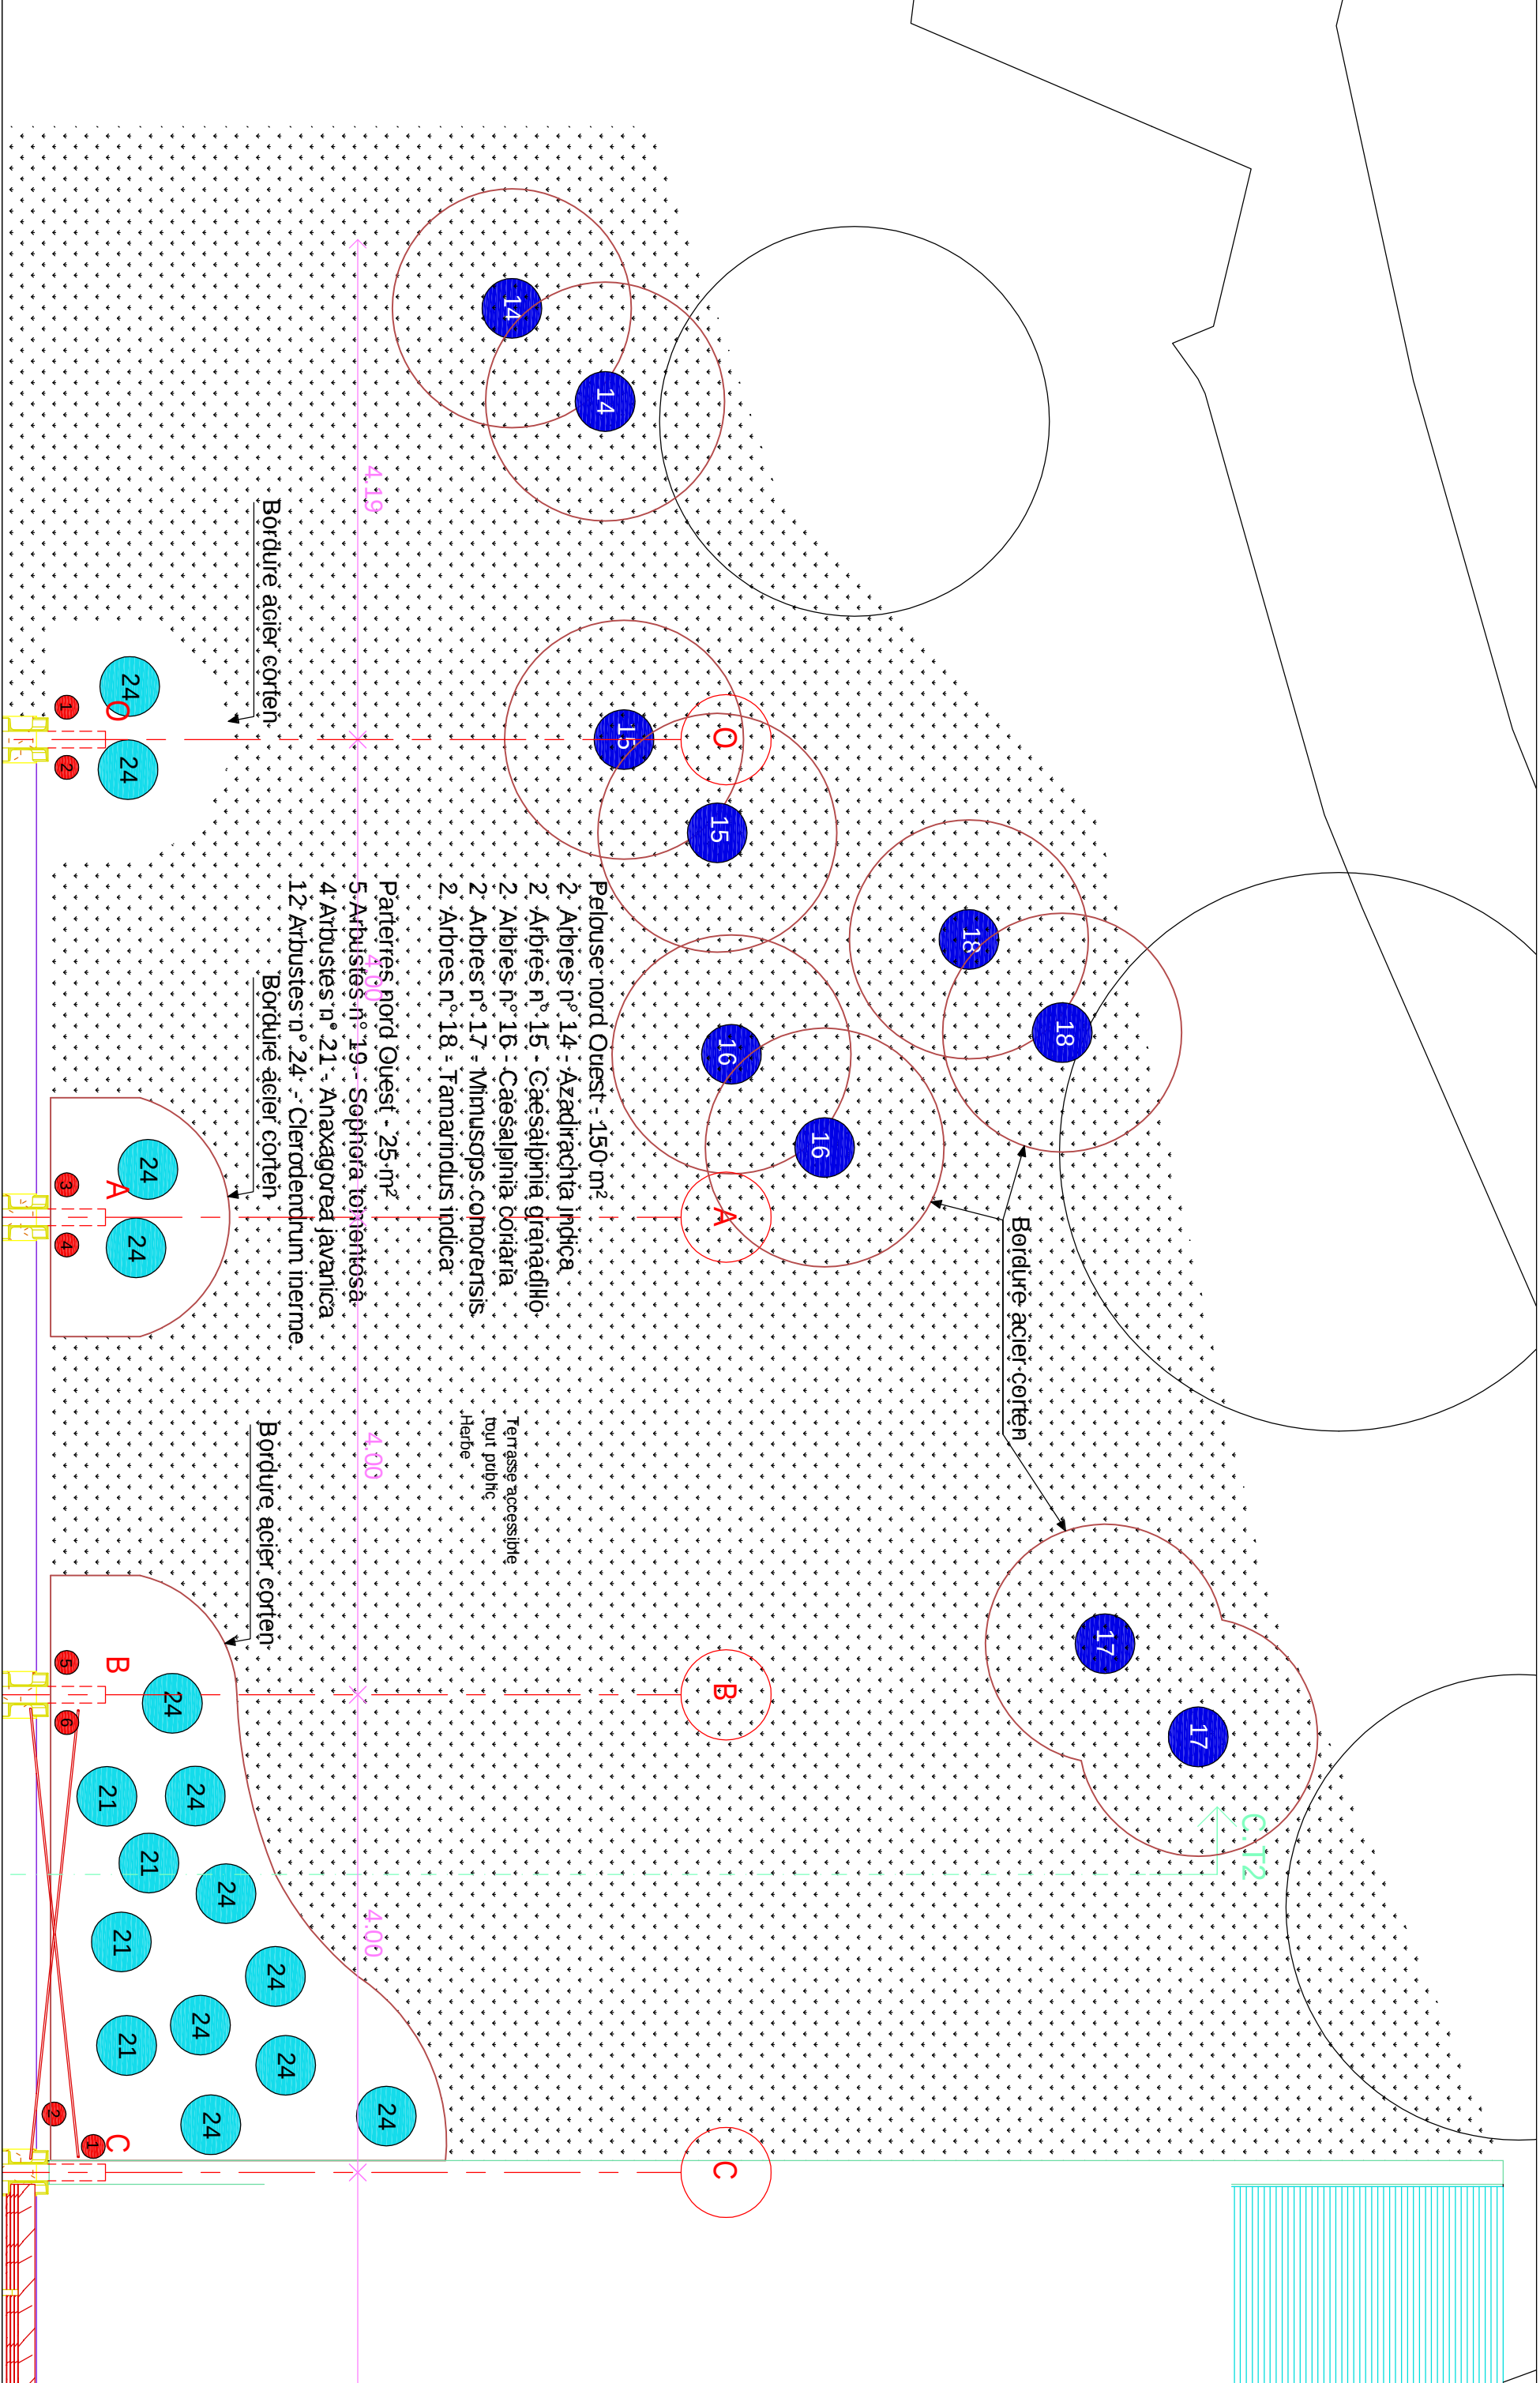

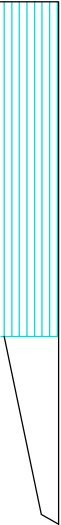


C.7

21,28

Parterres nord Est 92 m²
4 arbres n° 13 - Cananga odorata
17 Arbustes n° 20 - Jatropha integririma
57 Arbustes n° 24 - Clerodendrum inermis
6 Arbustes n° 25 - Clerodendrum wallichii
5 Arbustes n° 26 - Genipa clusifolia

89 m²

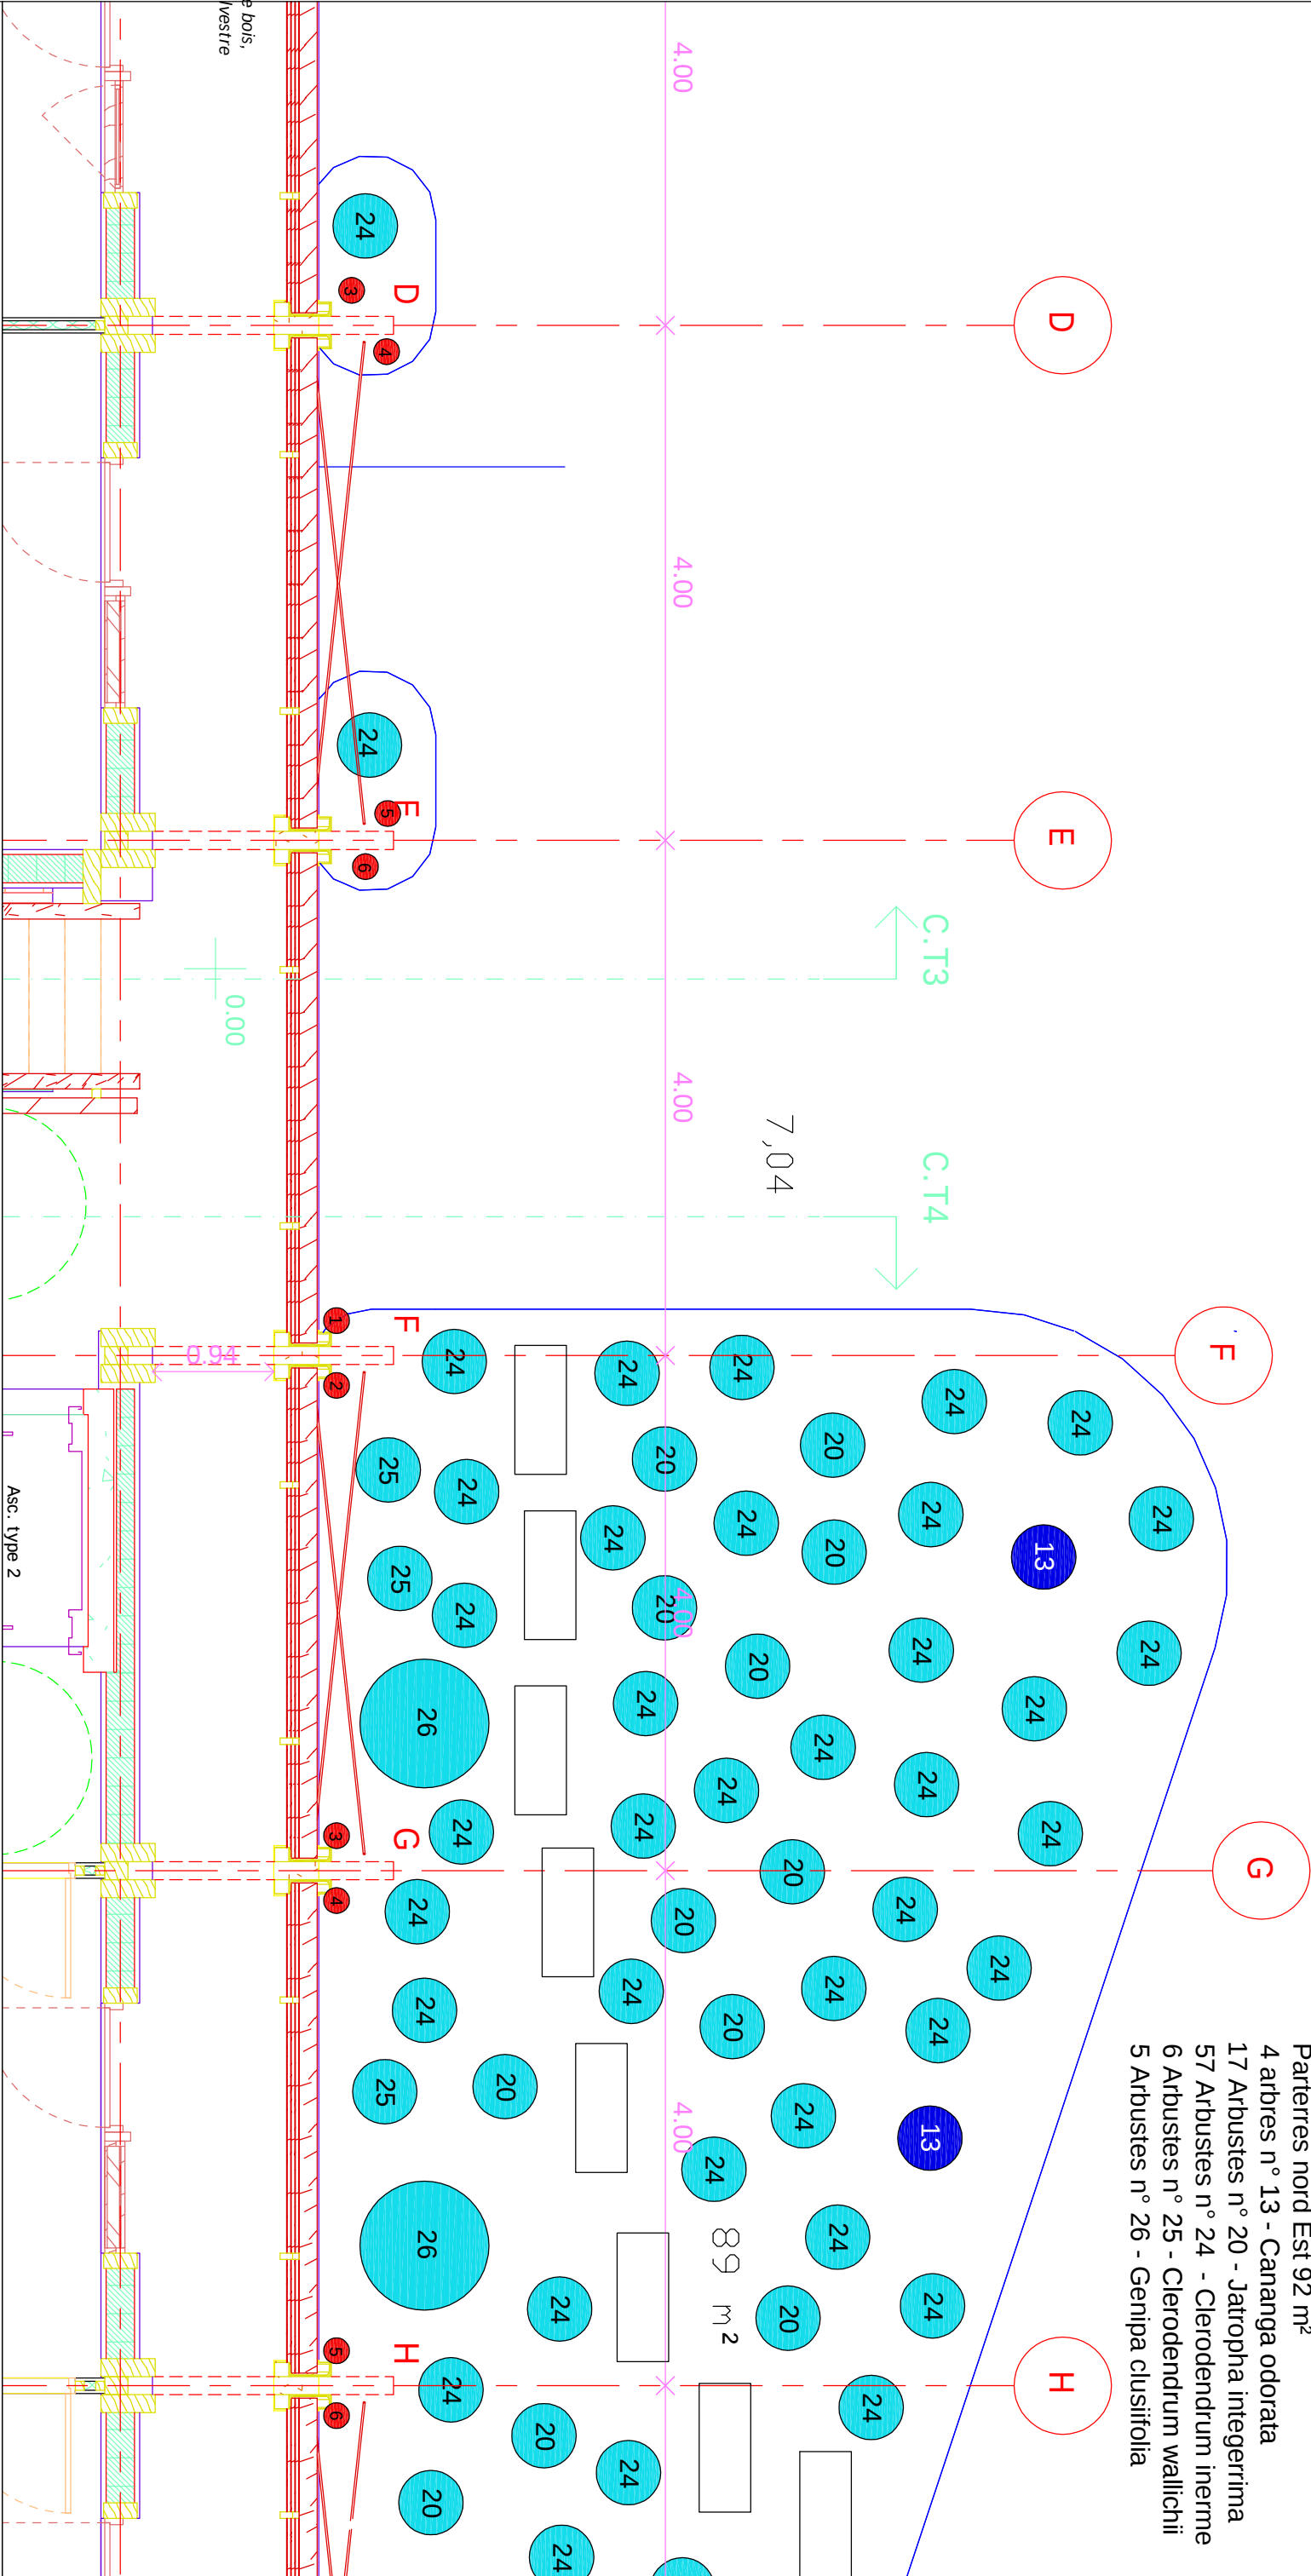

Plan des Plantations - Parterre Nord Est (1/2) - Ech 1/50

2128

Parterres nord Est 92 m²

4 arbres n° 13 - *Cananga odorata*

17 Arbustes n° 20 - *Jatropha integririma*

57 Arbustes n° 24 - Clerodendrum inerme

6 Arbustes n° 25 - Clerodendrum wallichii

5 Arbustes n° 26 - *Genipa clusifolia*

工

不

8532

4.00

00.1

4.00

4.00

4.00

I

天

~~box 2 PdT~~

