

Extension de la préfecture de Mayotte

1.0 - Pièces graphiques

DCE

ind. 00

Aout. 2021

MO

Préfecture de Mayotte

BP 676
Kawéni - Mayotte
secretariat-sg@mayotte.pref.gouv.fr

AMO

DEAL

Terre-plein de M'Tsapéré, 97600
M'Tsapéré - Mayotte

Deltah

BP 1353
1 immeuble Sana, rue du commerce
97600 Mamoudzou - Mayotte

Bureau Veritas

ZI Kawéni
rue de la mangrove, 97600
Mamoudzou - Mayotte

MOE

JBArchi

5 rue de la colombe, 97680
Tsingoni - Mayotte
julien@jbarchi.com

Harappa

5 rue de la colombe, 97680
Tsingoni - Mayotte
contact@harappa.fr

Integrale ing.

14 rue Jules Thirel, 97460
Saint-Paul - La Réunion
bet@integrale.re

Dardel ing.

9 rue Saint Bernard, 97400
Saint-Denis - La Réunion
dardel-ing.reunion@orange.fr


SOMMAIRE

1.2 - Plan R-1	1/50
1.3 - Plan RDC	1/50
1.4 - Plan R+1	1/50
1.5 - Plan R+2	1/50
1.6 - Plan de toiture	1/50
1.7 - Coupes CL.1	1/50
1.8 - Coupes CT.1 & CT.2	1/50
1.9 - Coupes CT.3 & CT.4	1/50
1.10 - Elévation SUD	1/50
1.11 - Elévation Nord	1/50
1.12 - Elévation EST et OUEST	1/50

ALLOTISSEMENT

- LOT 01 - DEMOLITION
- LOT 02.1 - TERRASSEMENT/VOIRIE ET RESEAUX DIVERS
- LOT 02.2 - GROS ŒUVRE
- LOT 03 - STRUCTURE BOIS / METAL
- LOT 04 - BLOCS DE TERRE COMPRIMEE
- LOT 05 - COUVERTURE-ETANCHEITE
- LOT 06 - MENUISERIES EXTERIEURES
- LOT 07 - MENUISERIES INTERIEURES
- LOT 08 - CLOISONS FAUX PLAFONDS
- LOT 09 - BRISE-SOLEIL GARDE-CORPS
- LOT 10 - ELECTRICITE CFo / Cfa
- LOT 11 - PLOMBERIE SANITAIRES-PROTECTION INCENDIE - CLIMATISATION – VENTILATION
- LOT 12 - ASCENSEUR
- LOT 13 - REVETEMENTS DE SOL ET MUR
- LOT 14 - PEINTURE
- LOT 15 - TOILES RETRACTABLES
- LOT 16 - AMENAGEMENTS PAYSAGERS



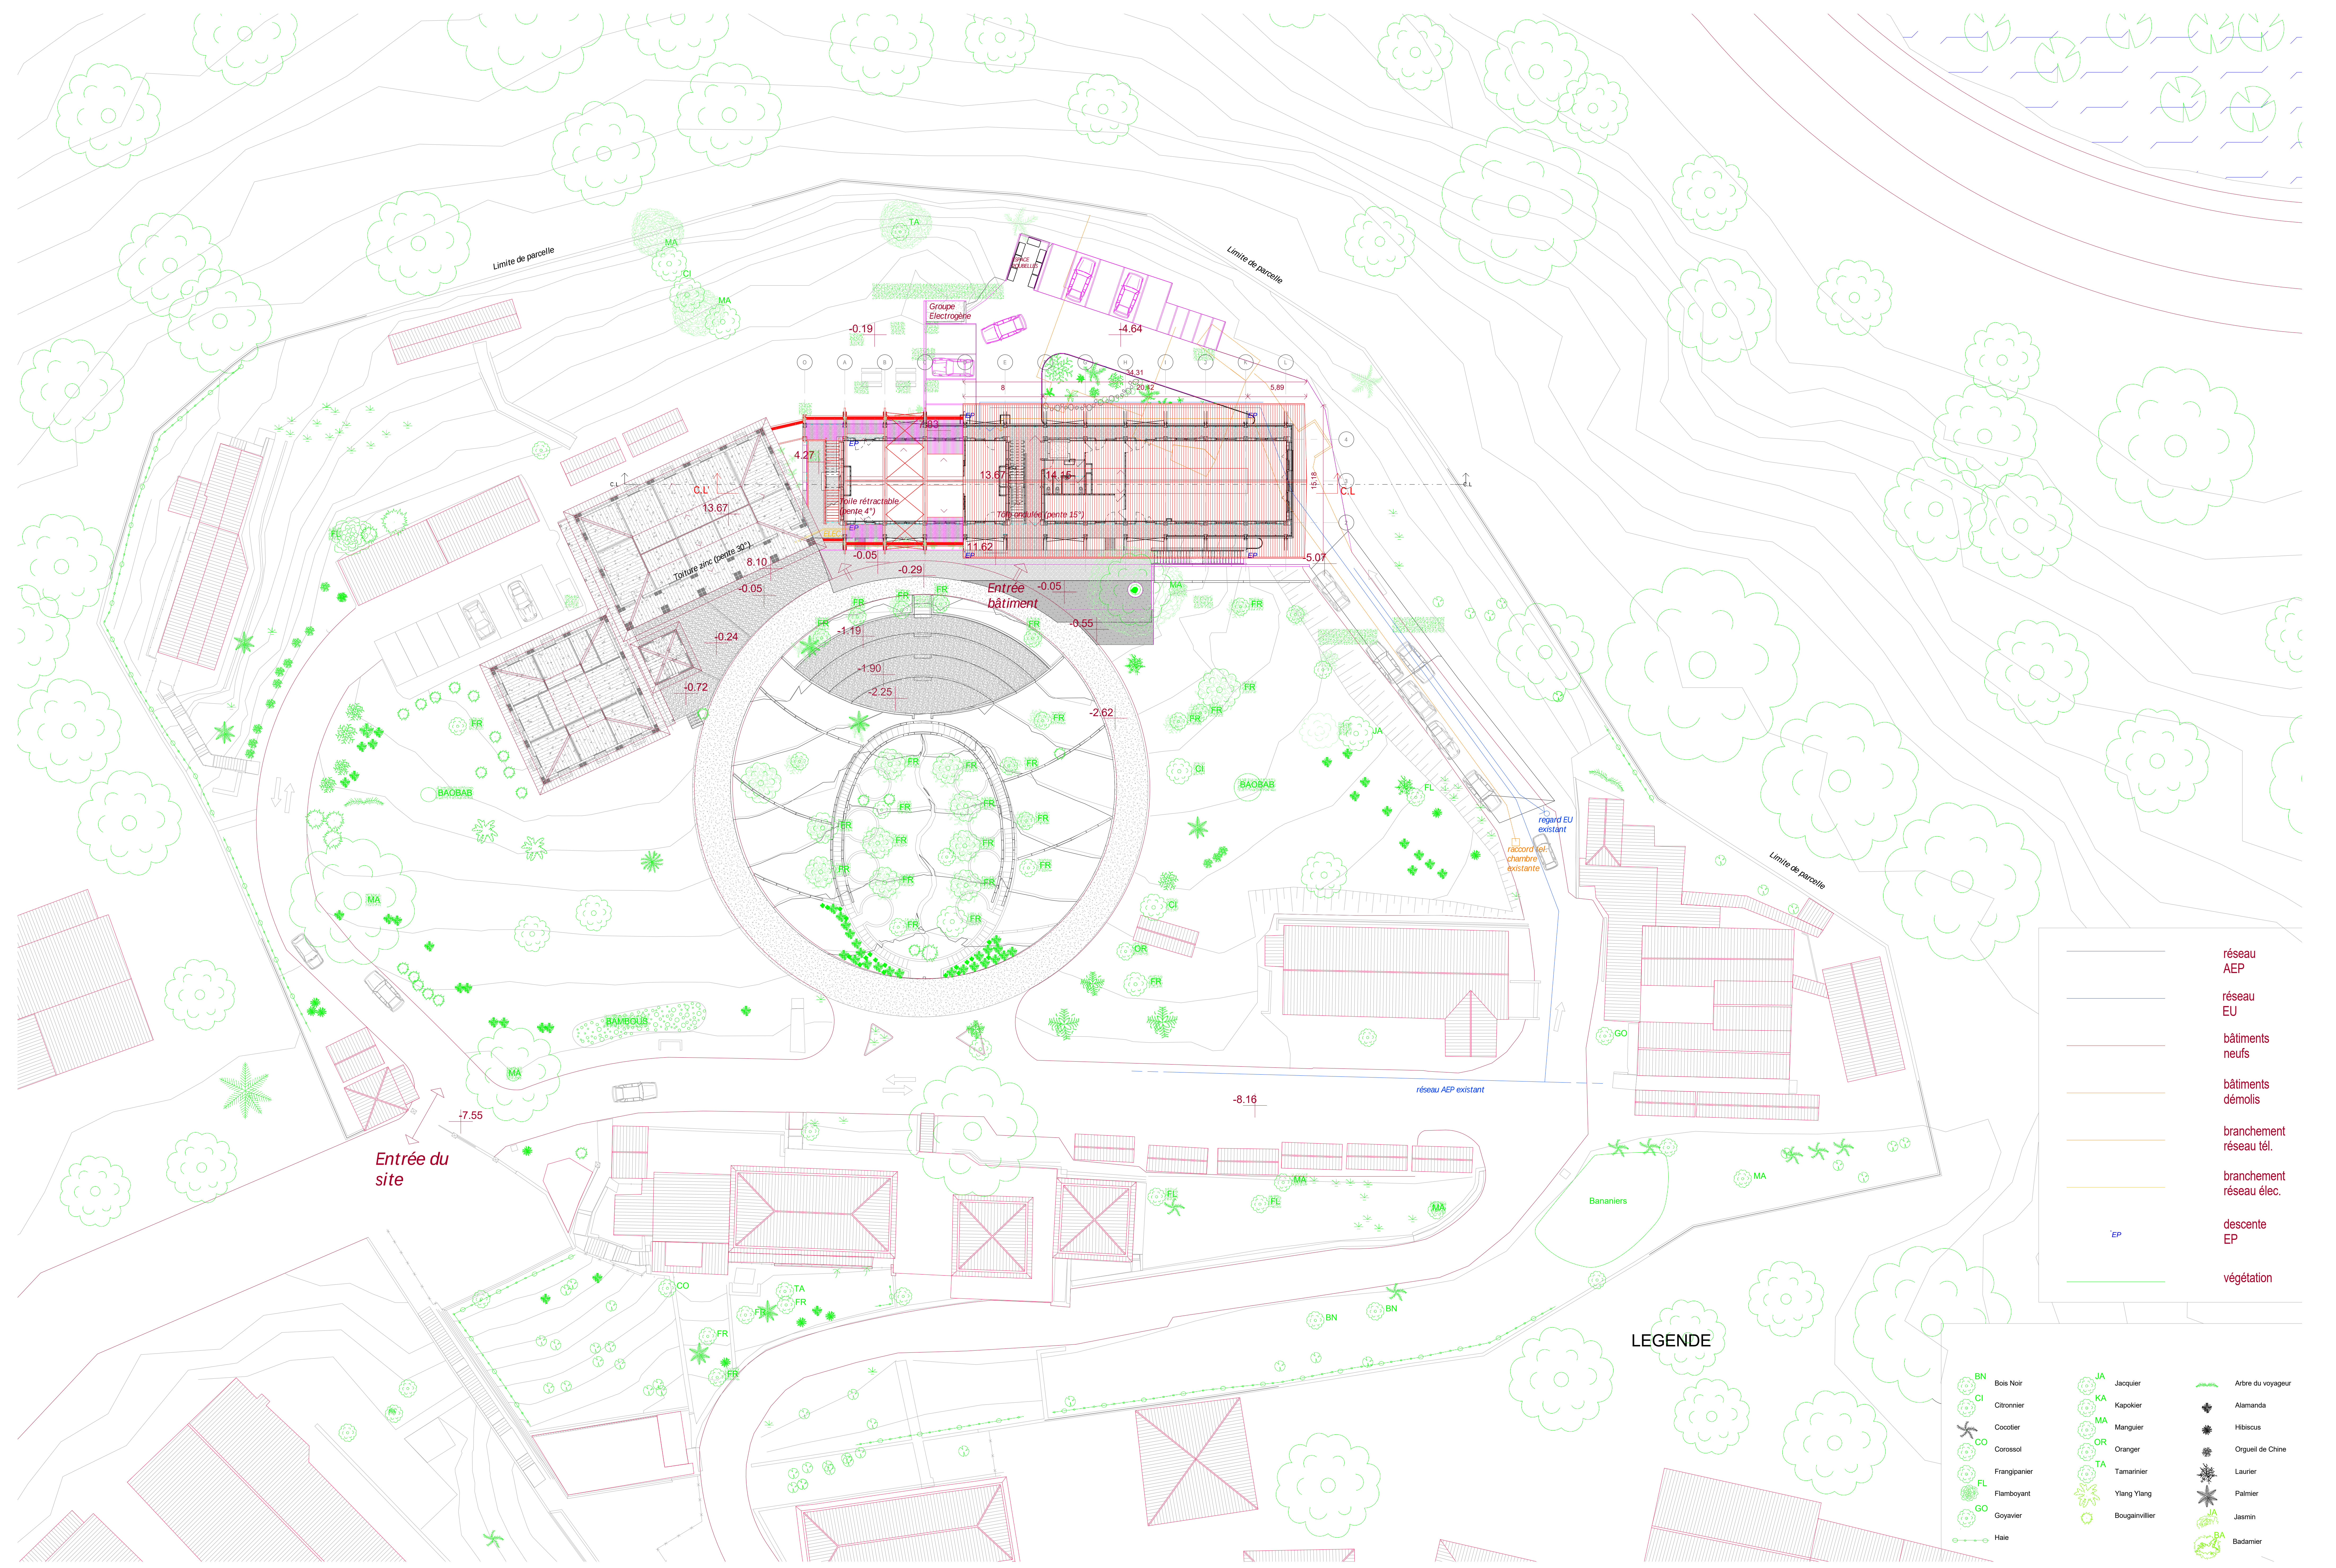



Entrée du site

LEGENDE

- réseau AEP
- réseau EU
- bâtiments neufs
- bâtiments démolis
- branchement réseau tél.
- branchement réseau élec.
- descente EP
- végétation

- | | | | | |
|----|--------------|----|----------------|-------------------|
| BN | Bois Noir | JA | Jacquier | Arbre du voyageur |
| CI | Citronnier | KA | Kapokier | Alamanda |
| CO | Cocotier | MA | Manglier | Hibiscus |
| OR | Corossol | OR | Oranger | Orquell de Chine |
| FL | Frangipanier | TA | Tamarinier | Laurier |
| GO | Goyavier | YI | Ylang Ylang | Palmier |
| HA | Hale | BO | Bougainvillier | Jasmin |
| | | BA | Badamier | |

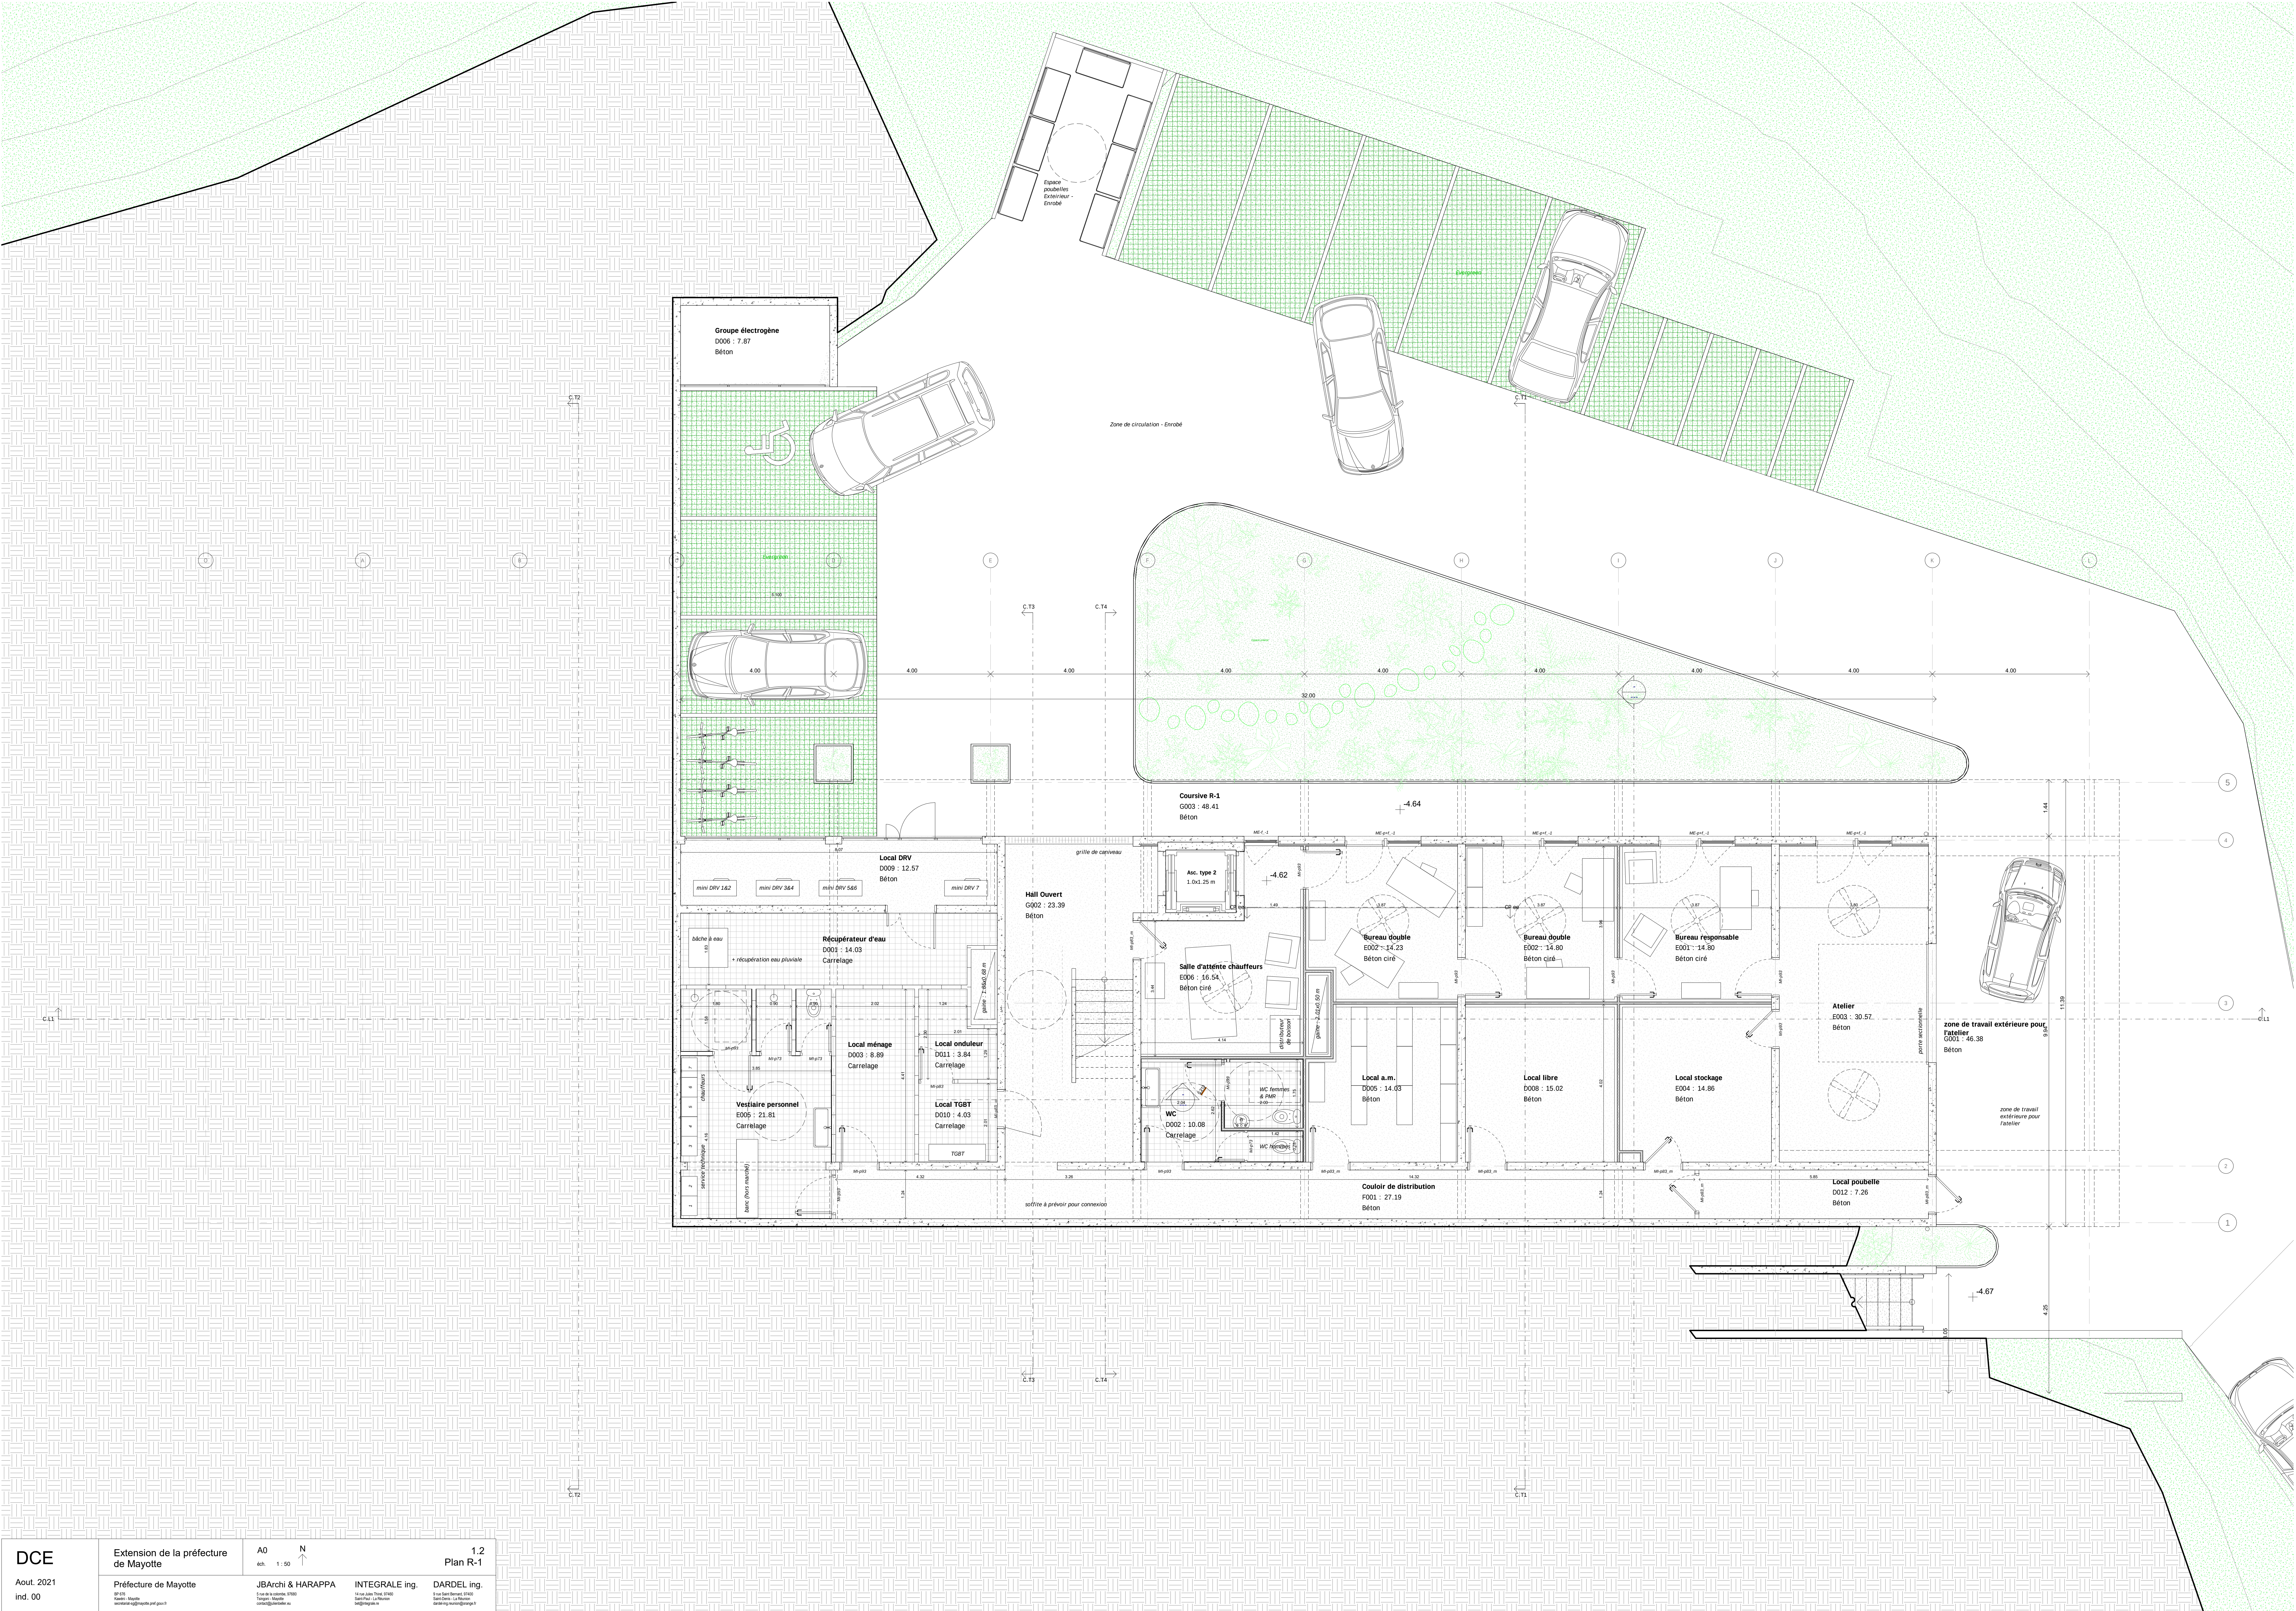

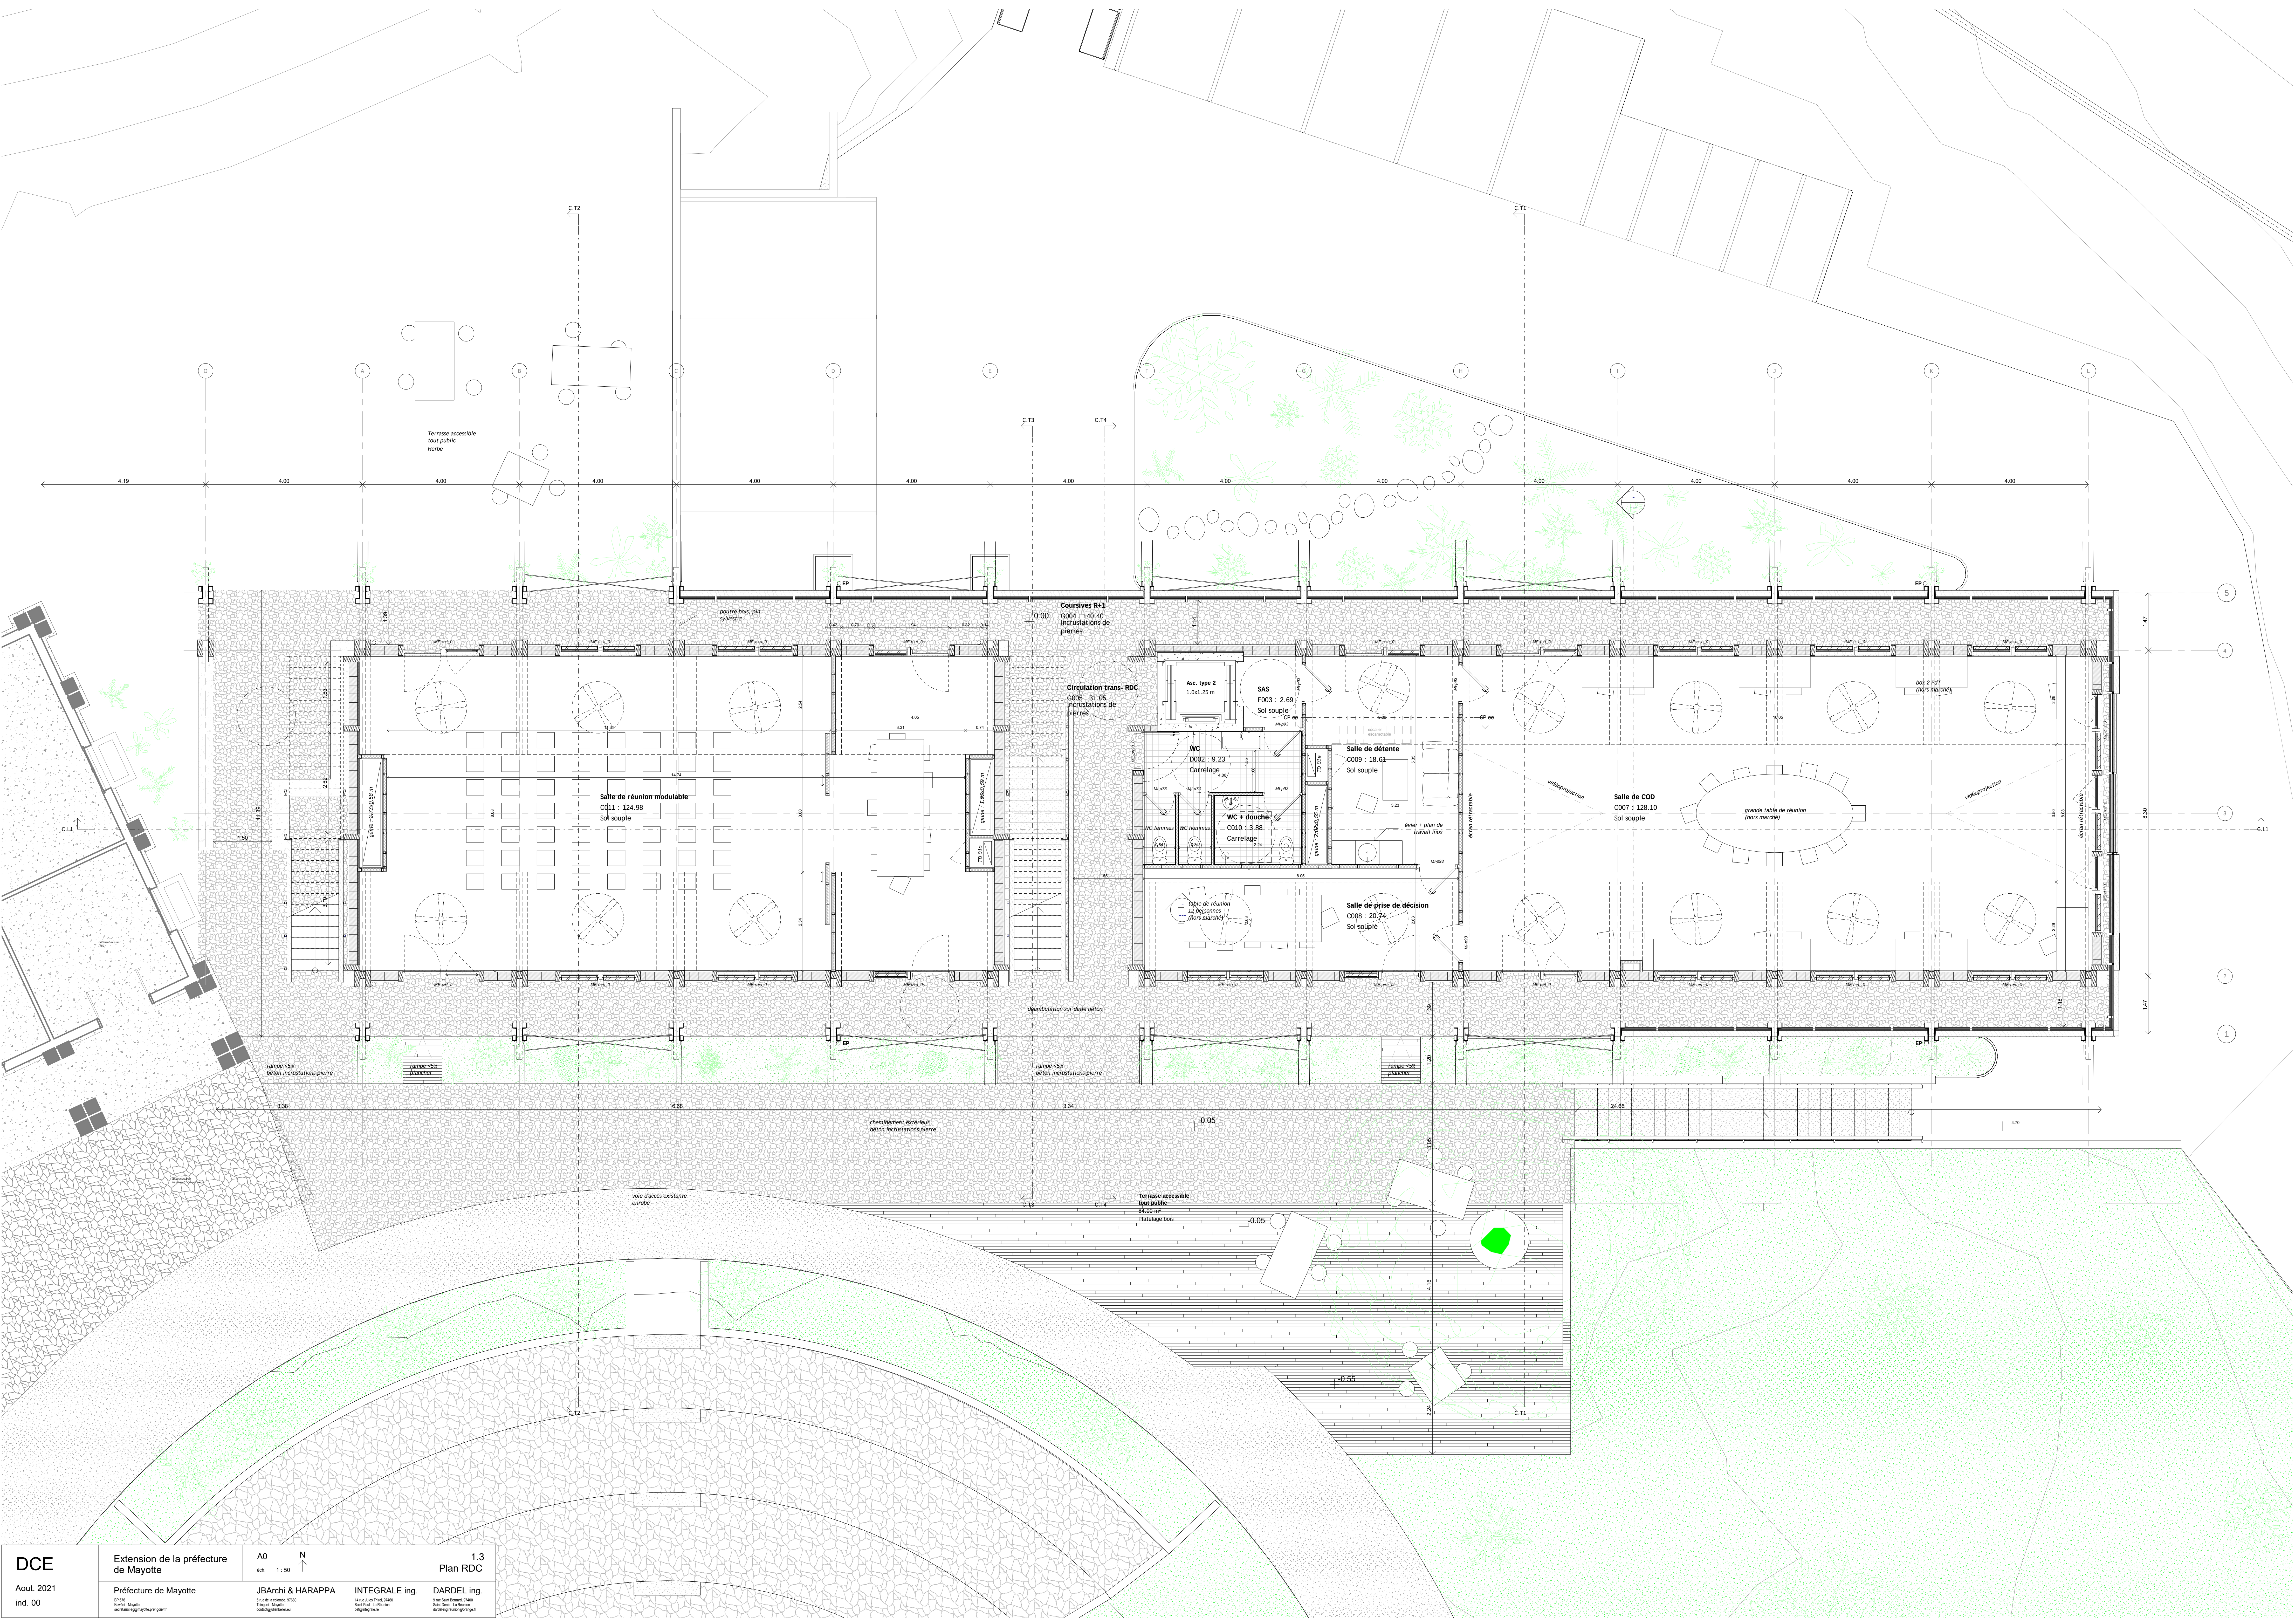

DCE

Aout. 2021
ind. 00

Extension de la préfecture
de Mayotte

Préfecture de Mayotte

A0

éd. 1:50


N

1.3
Plan RDC

JBArch & HARAPPA

INTEGRALE ing.

DARDEL ing.

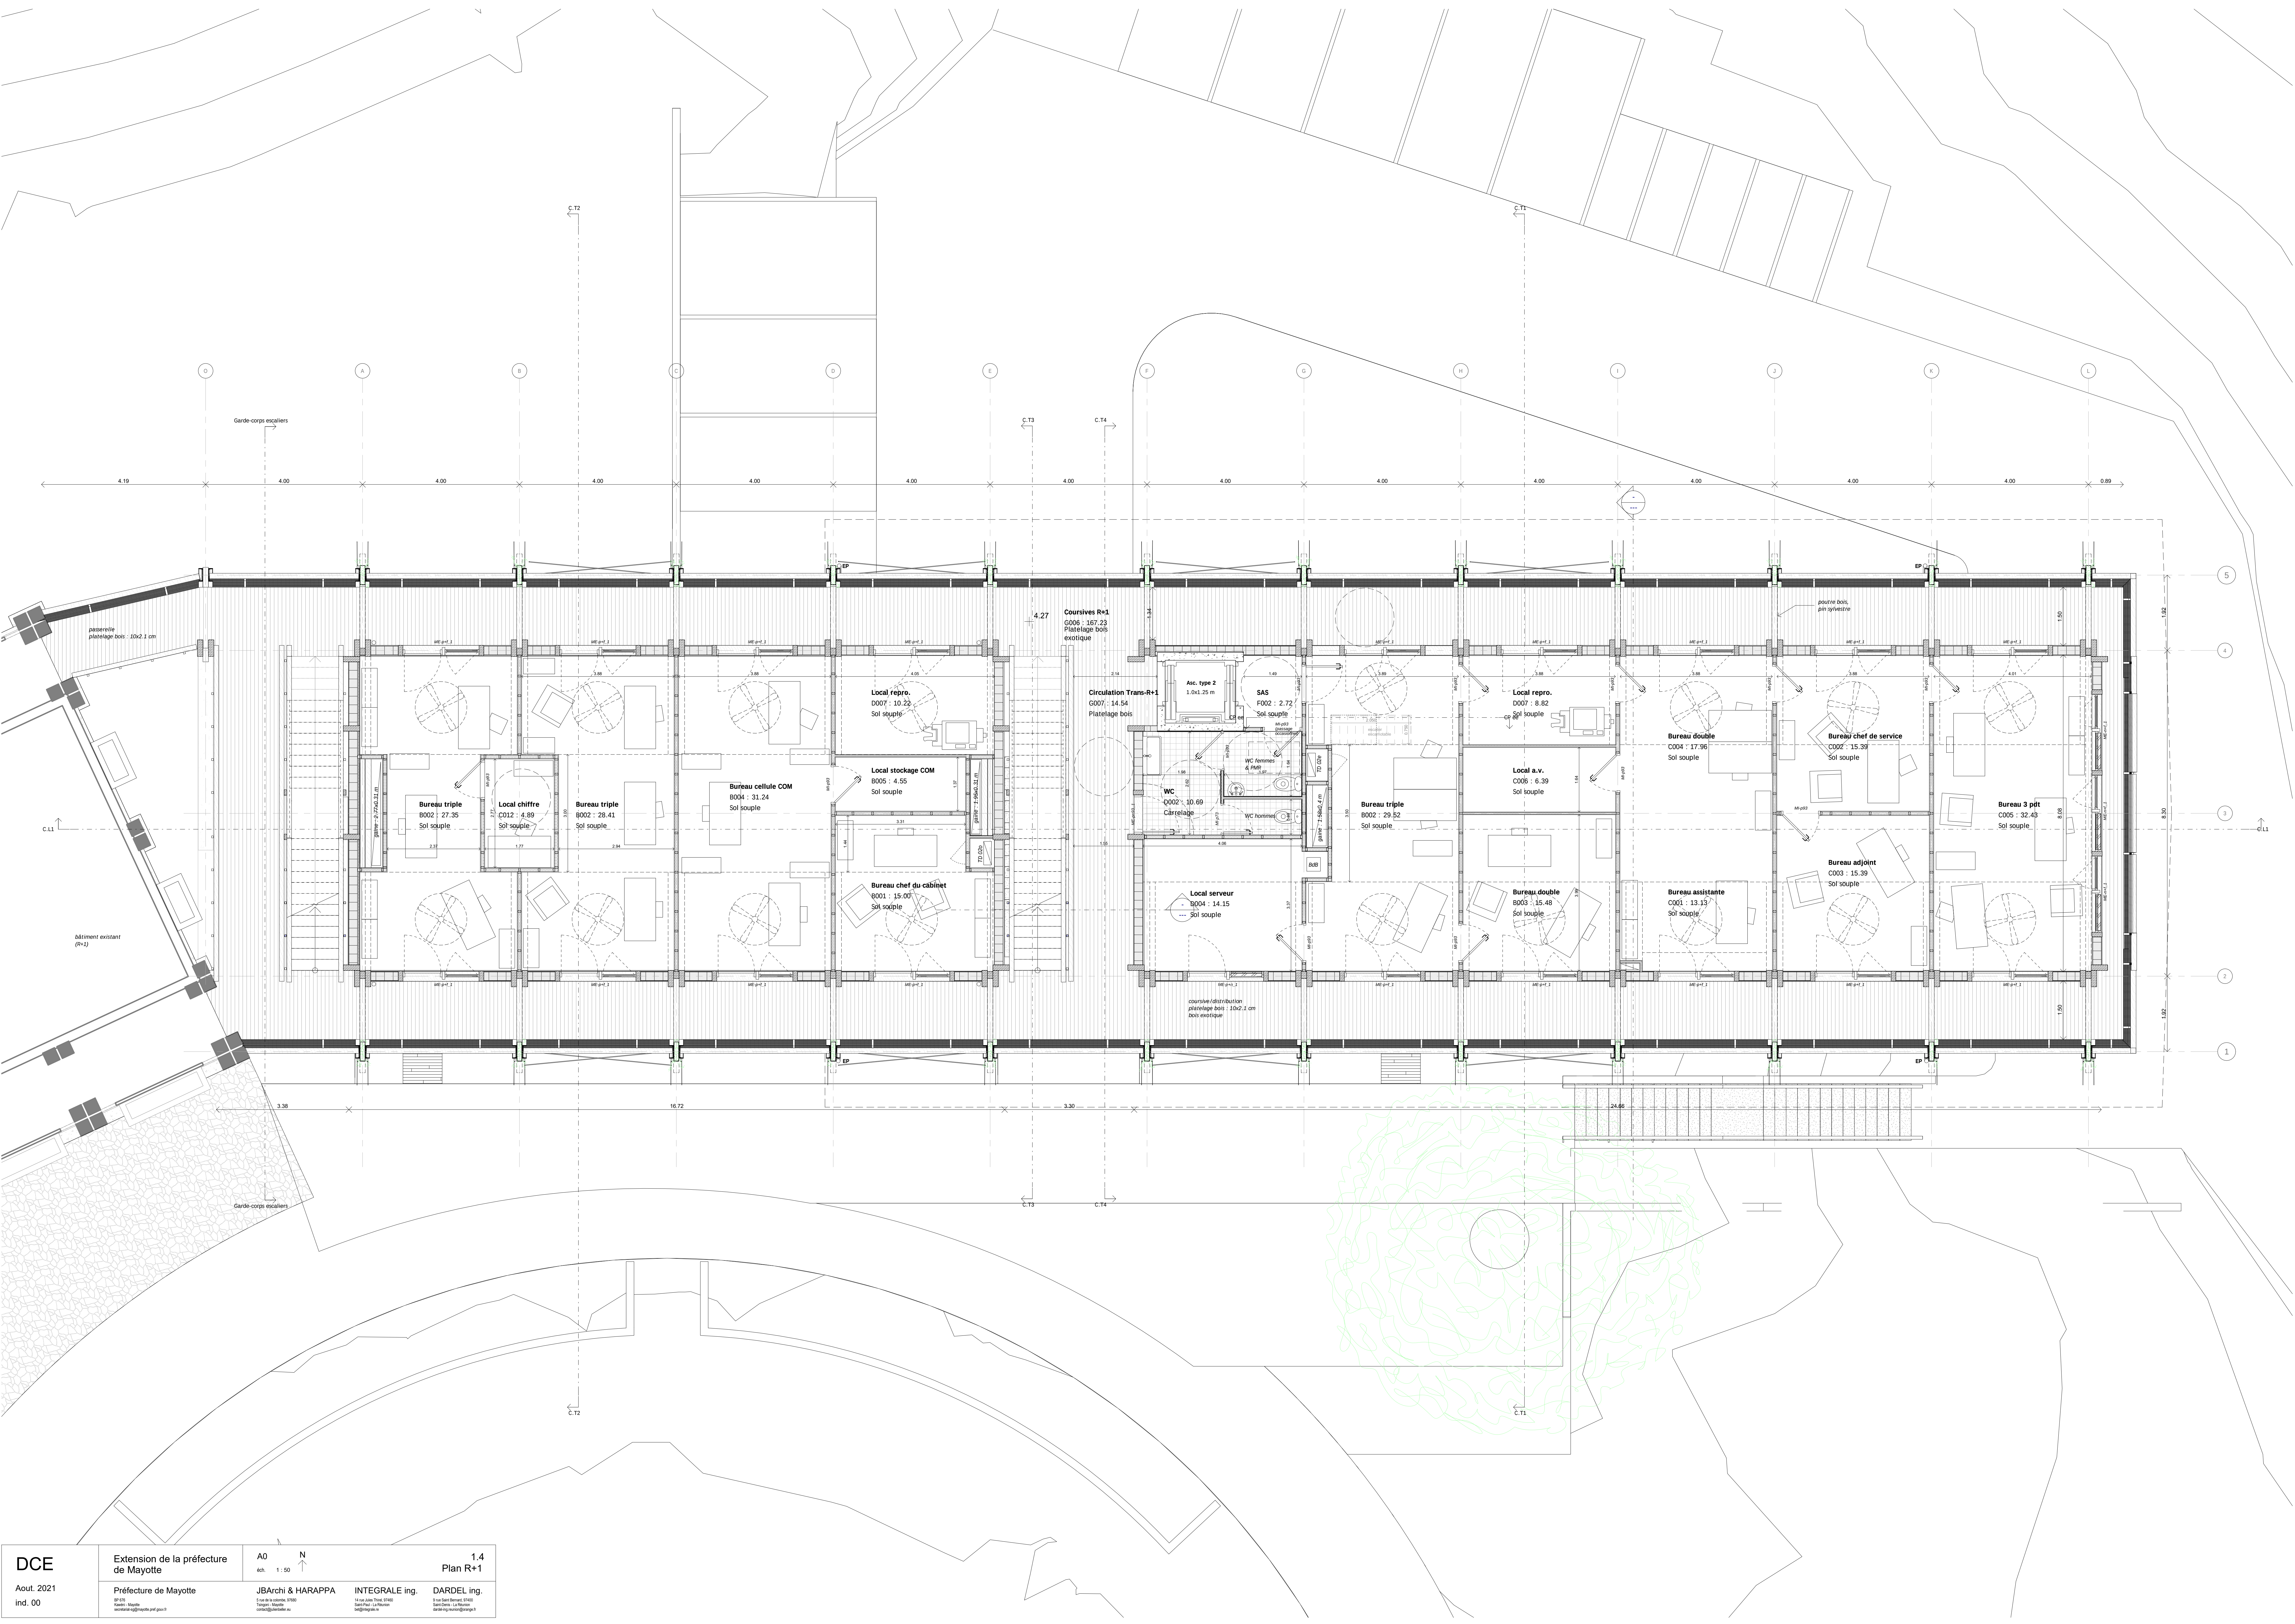

DCE

Aout. 2021
ind. 00

Extension de la préfecture
de Mayotte

Préfecture de Mayotte

A0


éd. 1 : 50
N
↑


JBArch & HARAPPA

INTEGRALE ing.

DARDEL ing.

1.4
Plan R+1

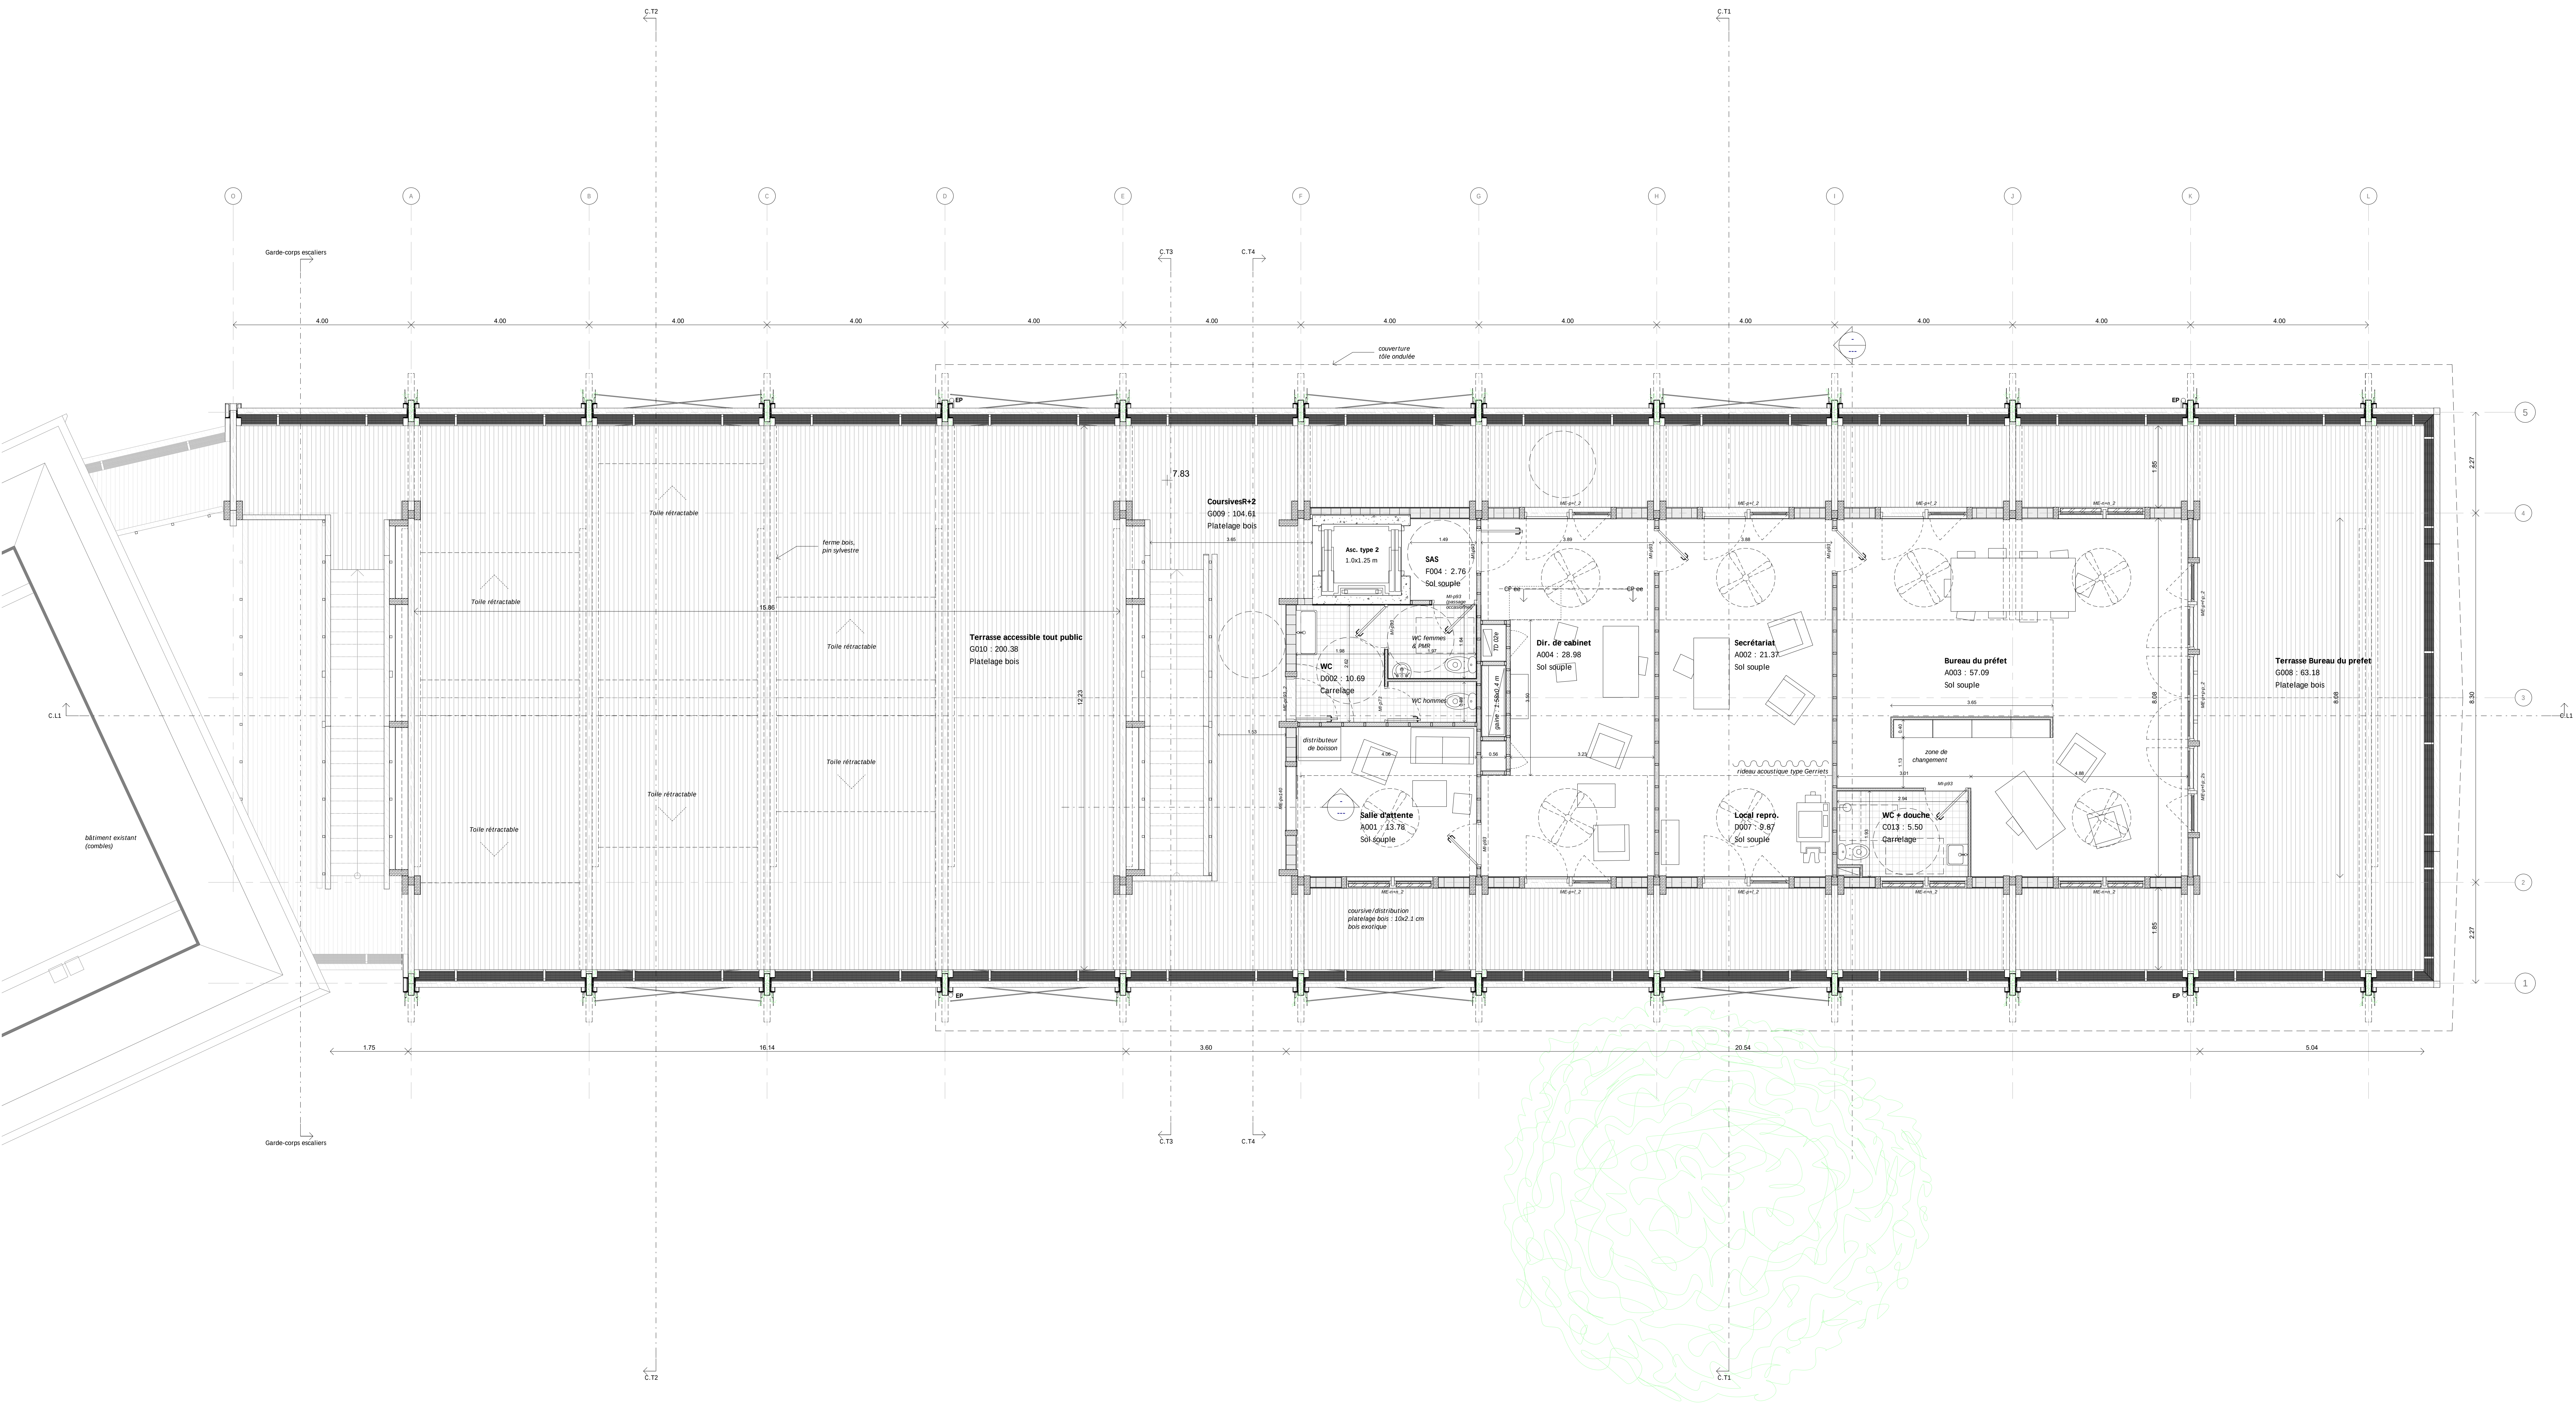

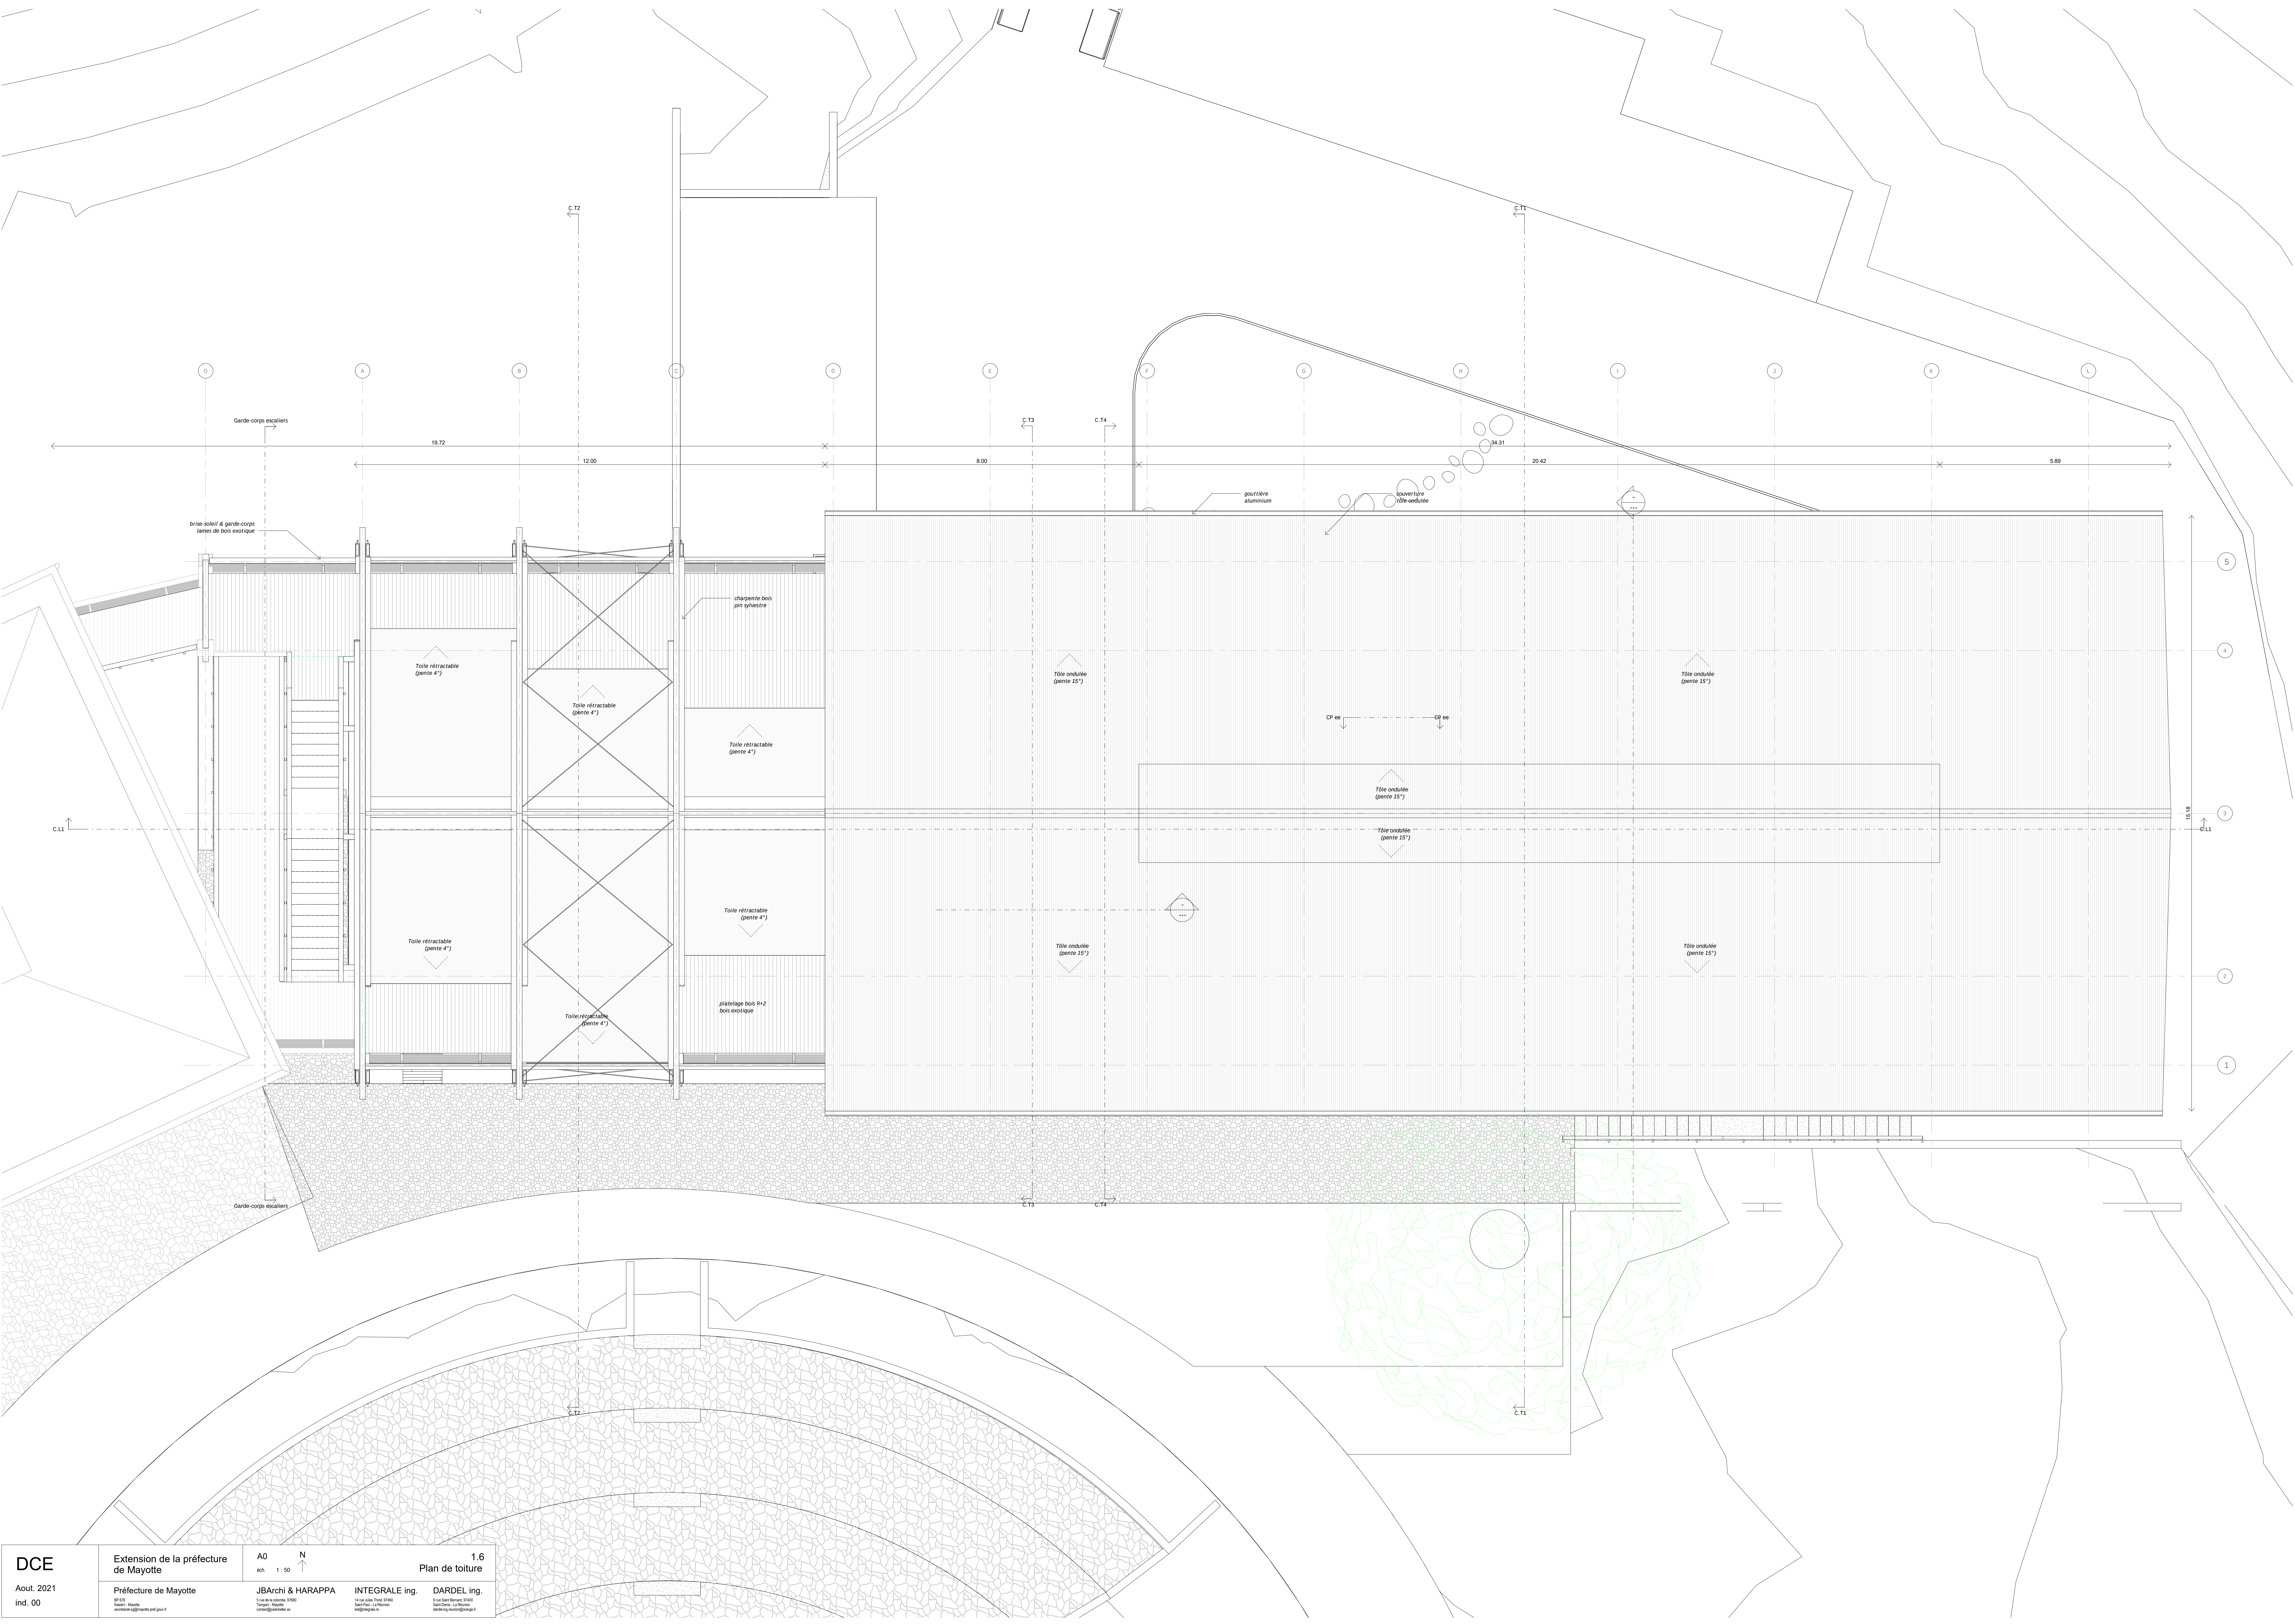

DCE

Aout. 2021
ind. 00

Extension de la préfecture
de Mayotte

Préfecture de Mayotte

A0

éd. 1 : 50


N

1.6
Plan de toiture


JBArch & HARAPPA

INTEGRALE ing.

DARDEL ing.


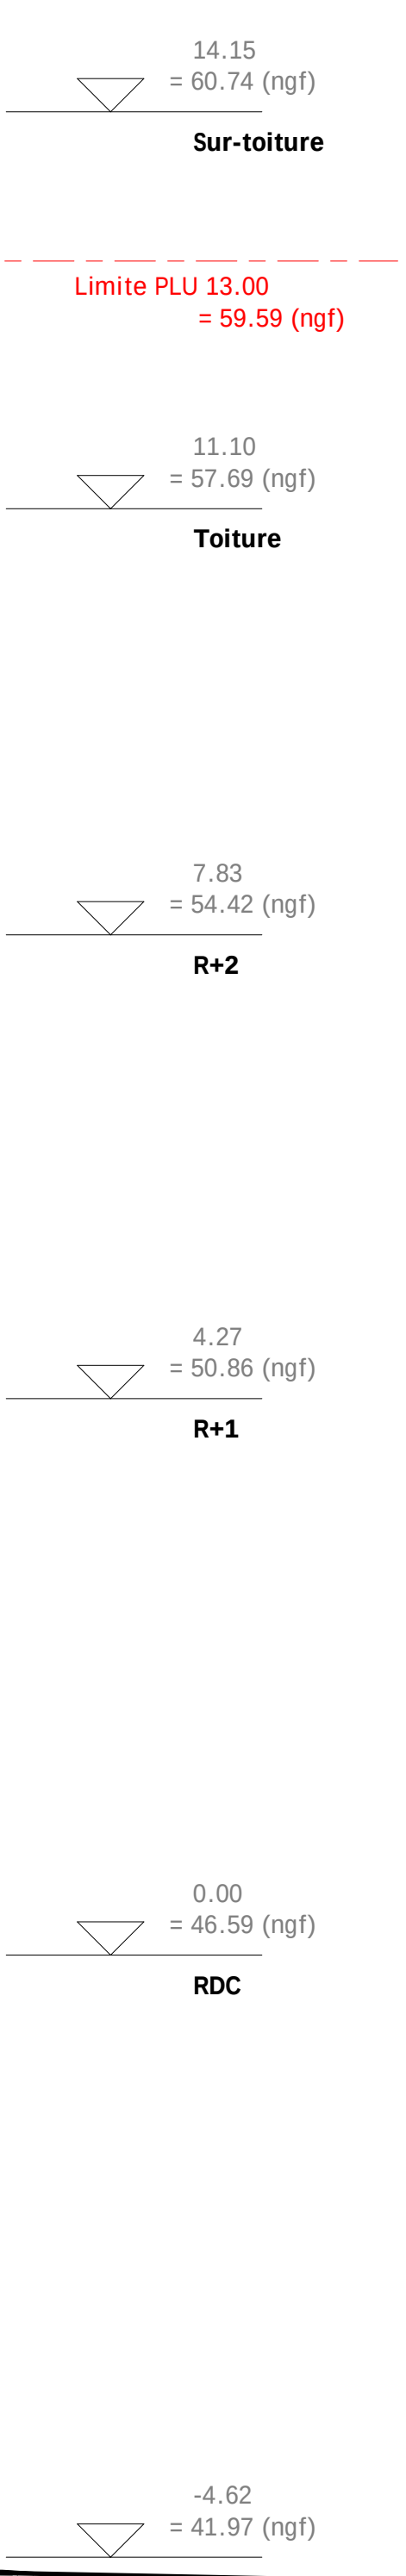


C.T2

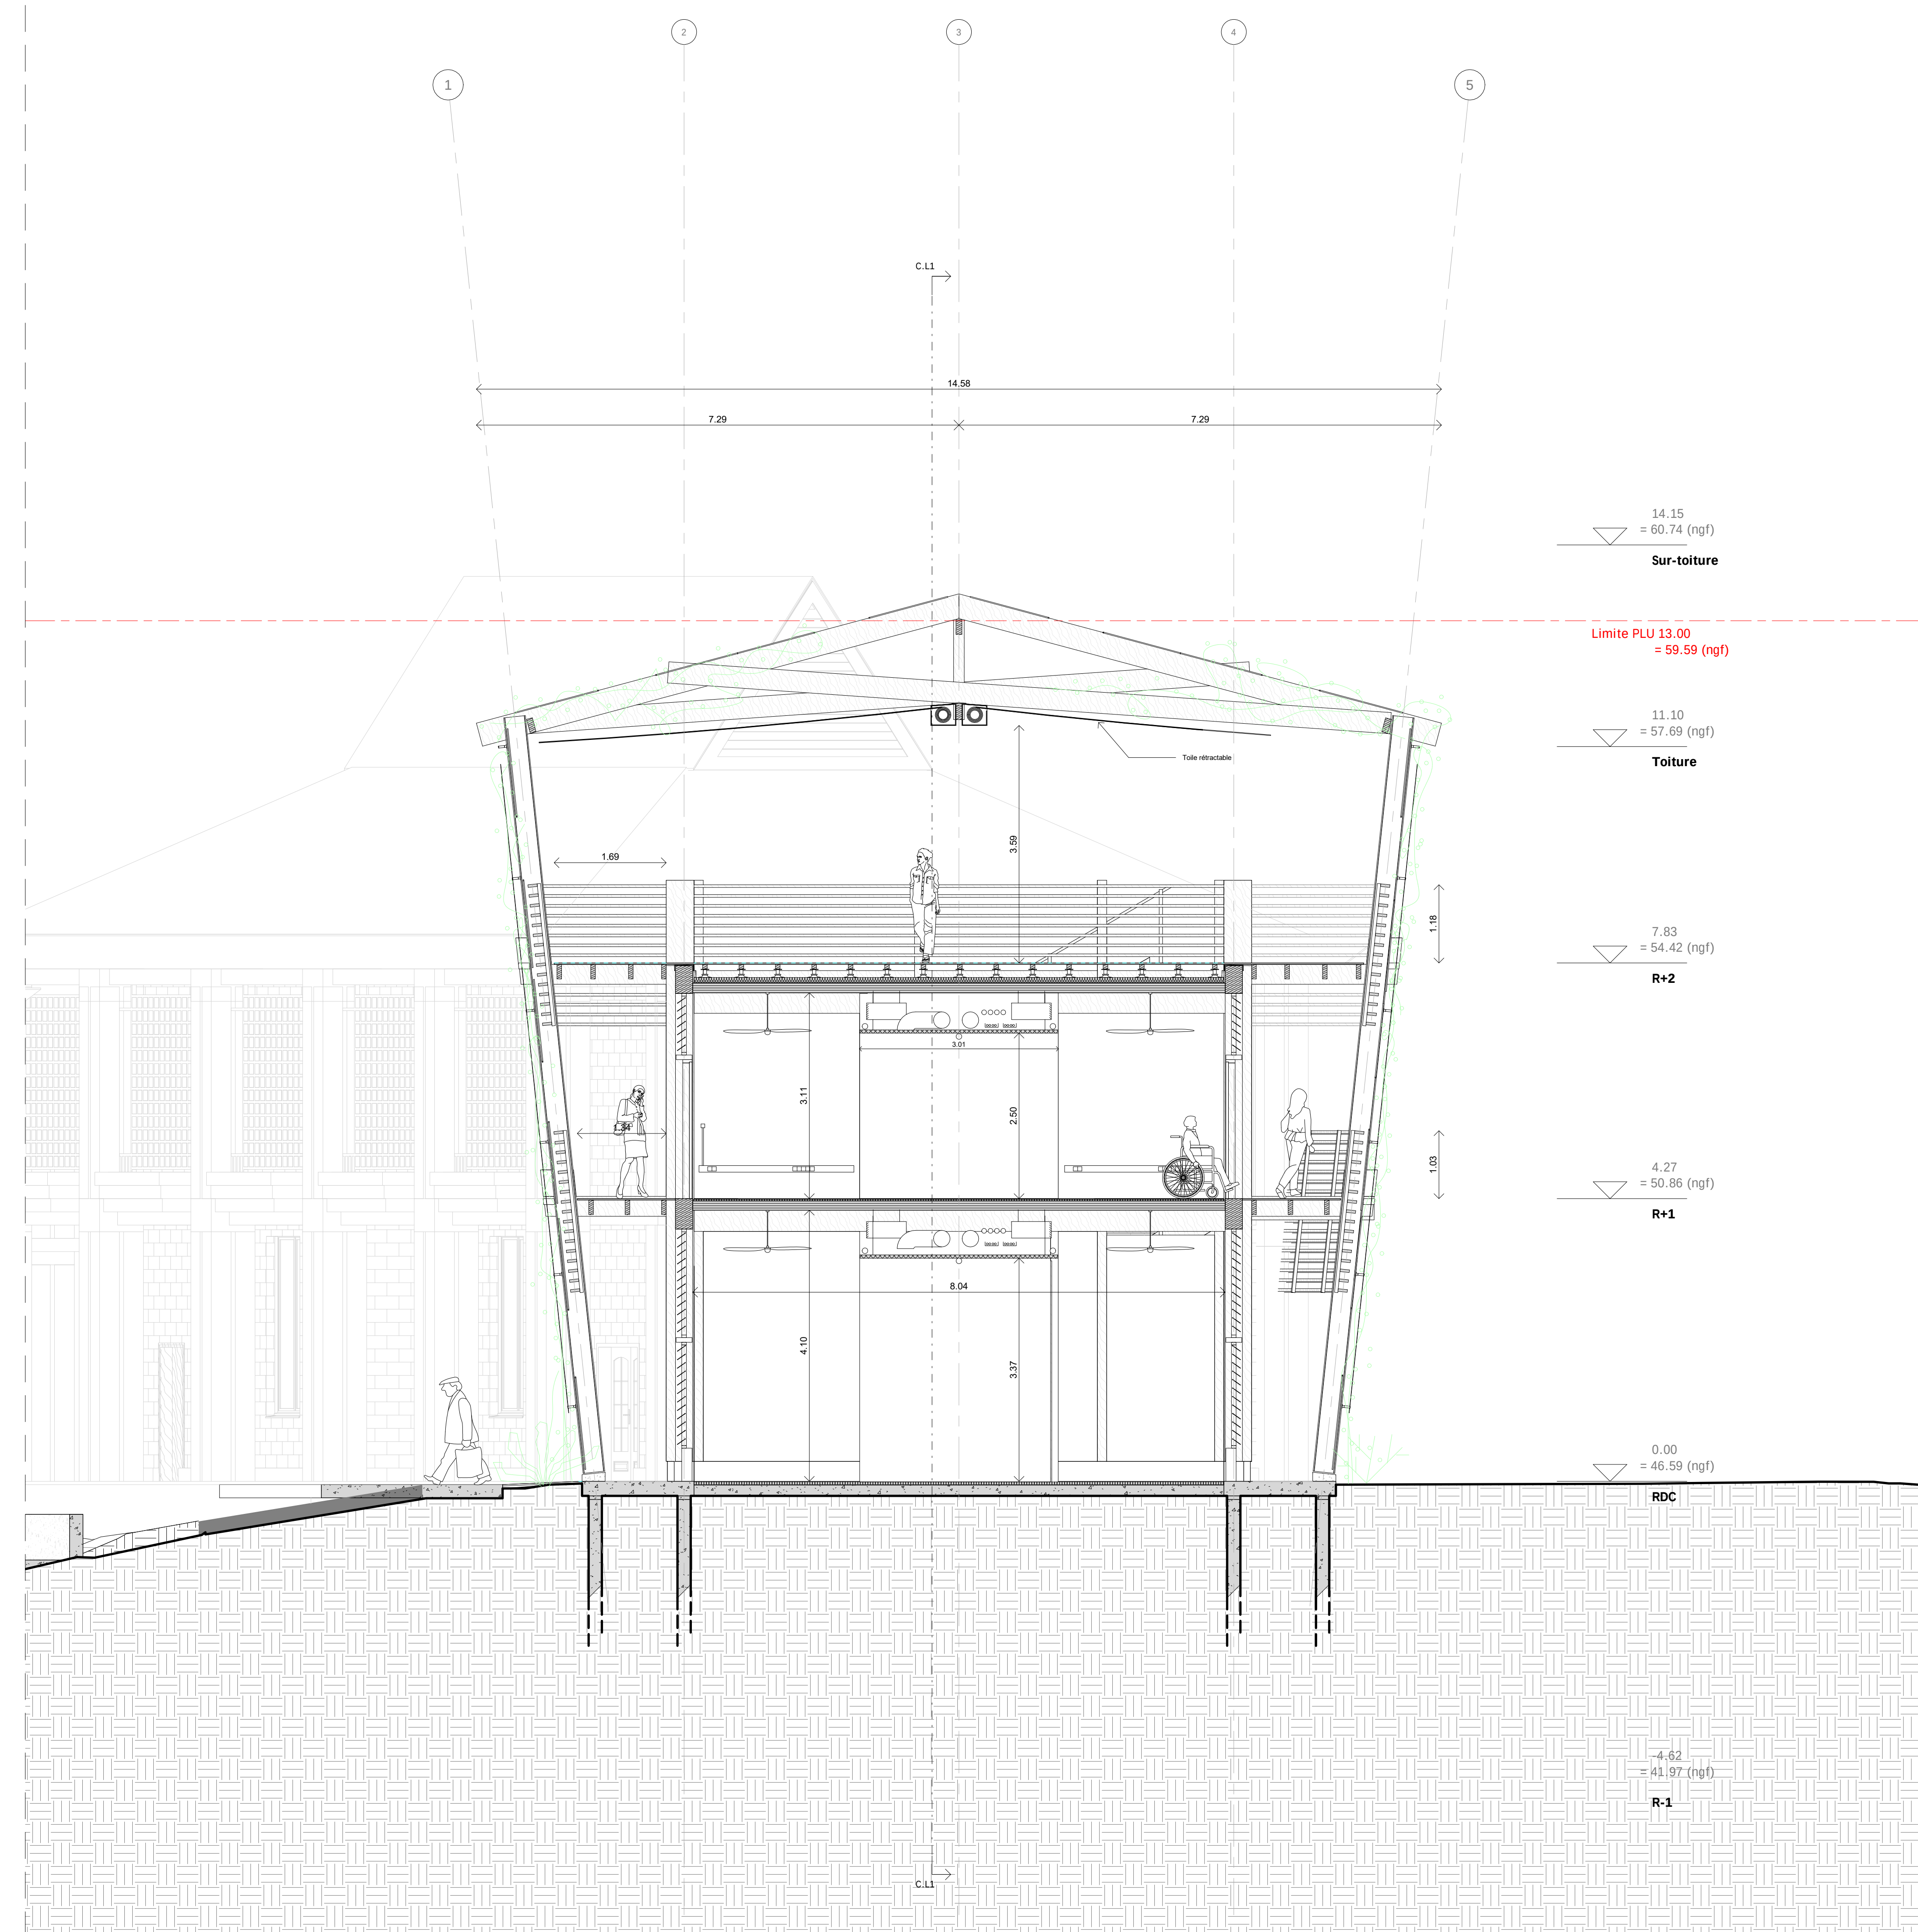


C.T3

C.T4

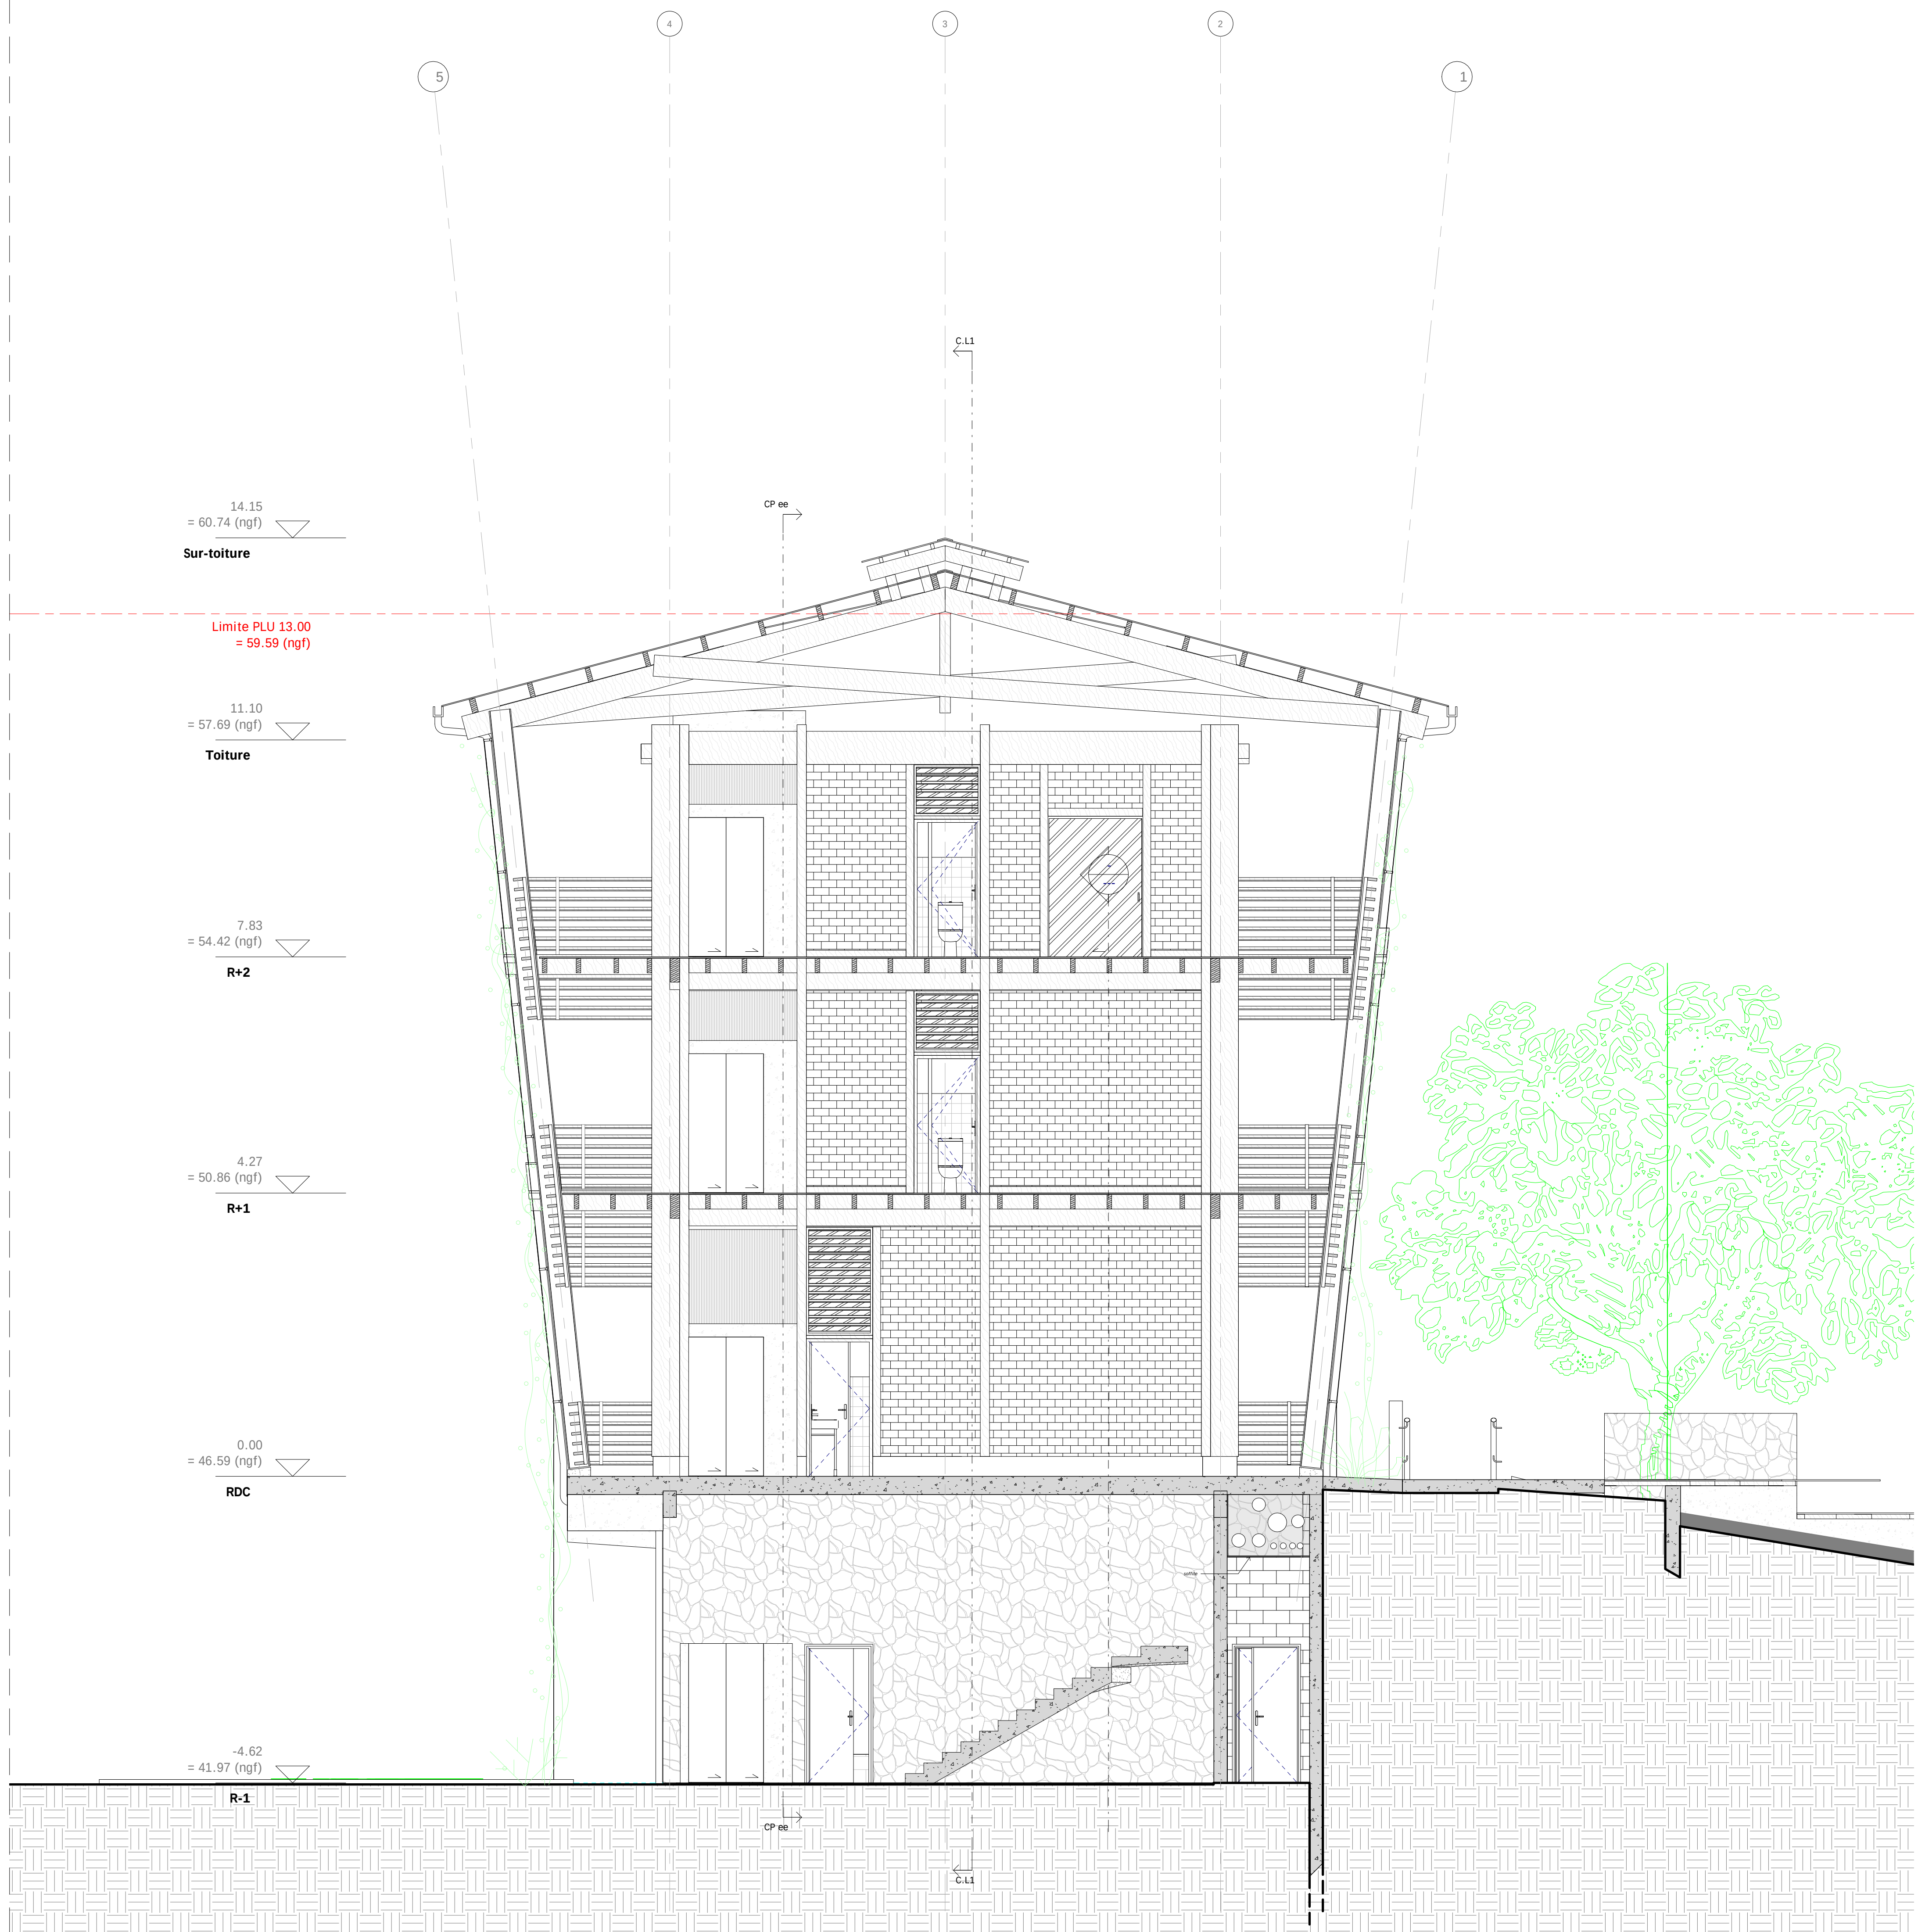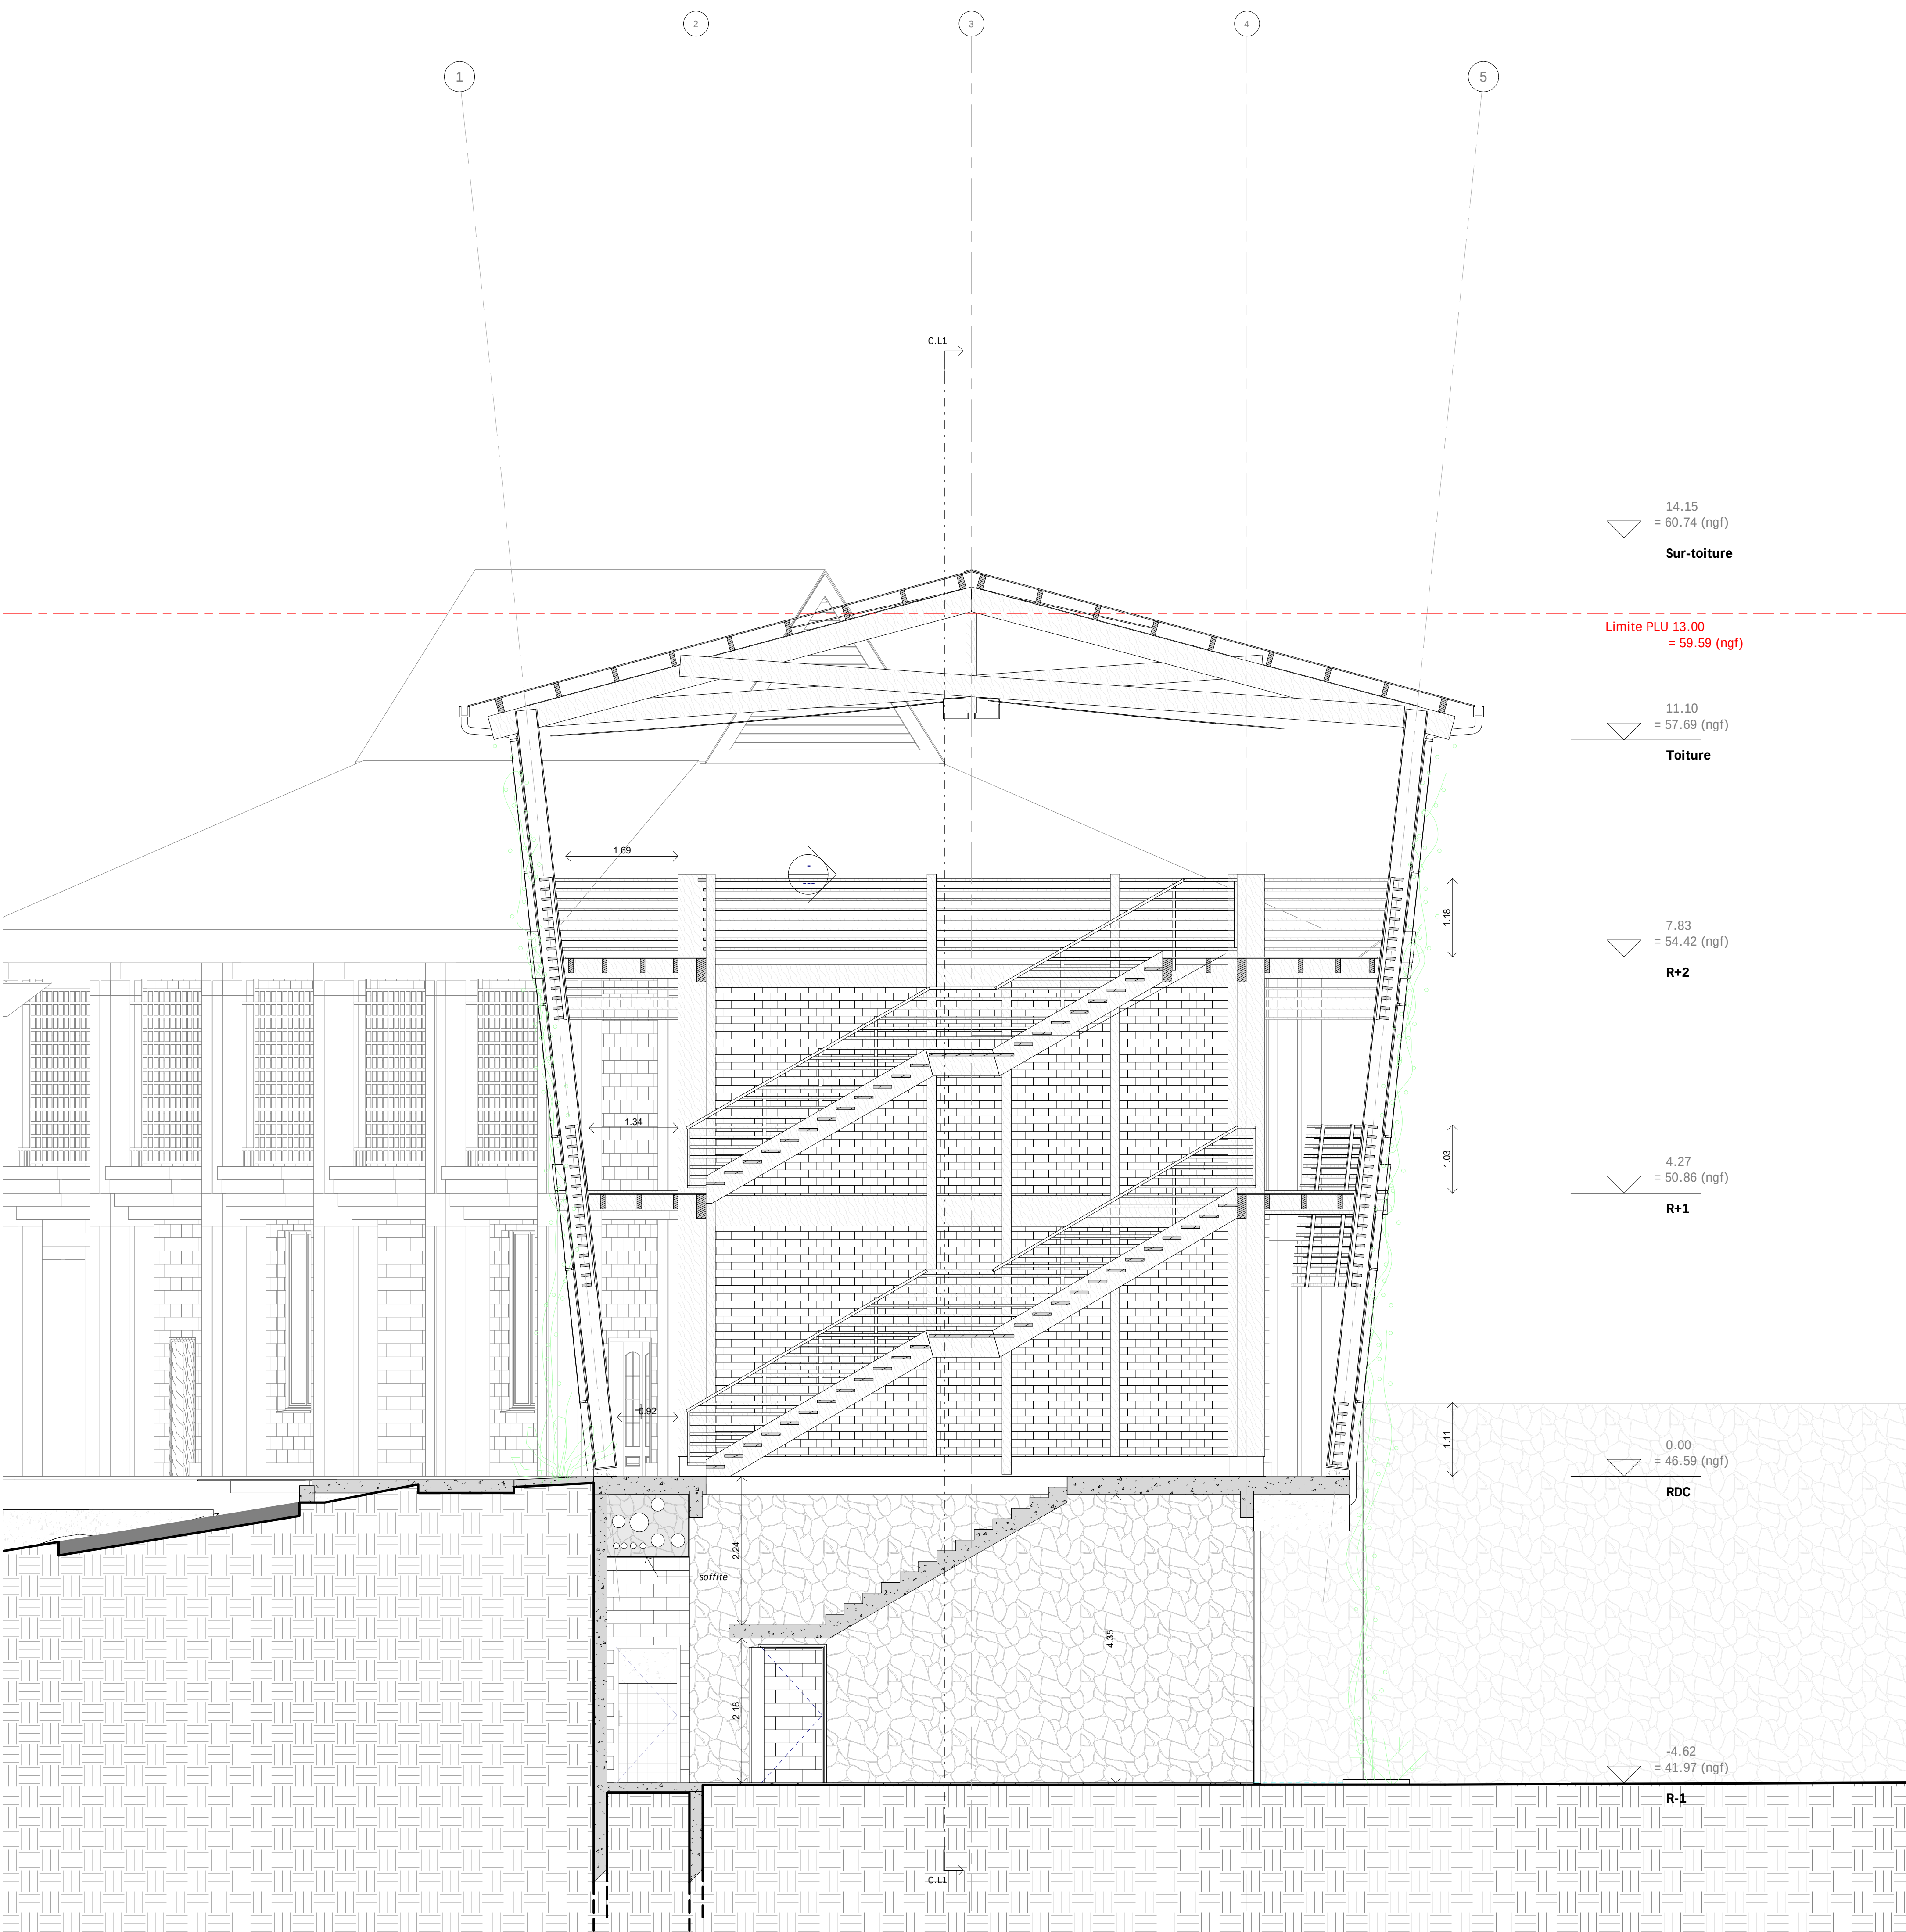




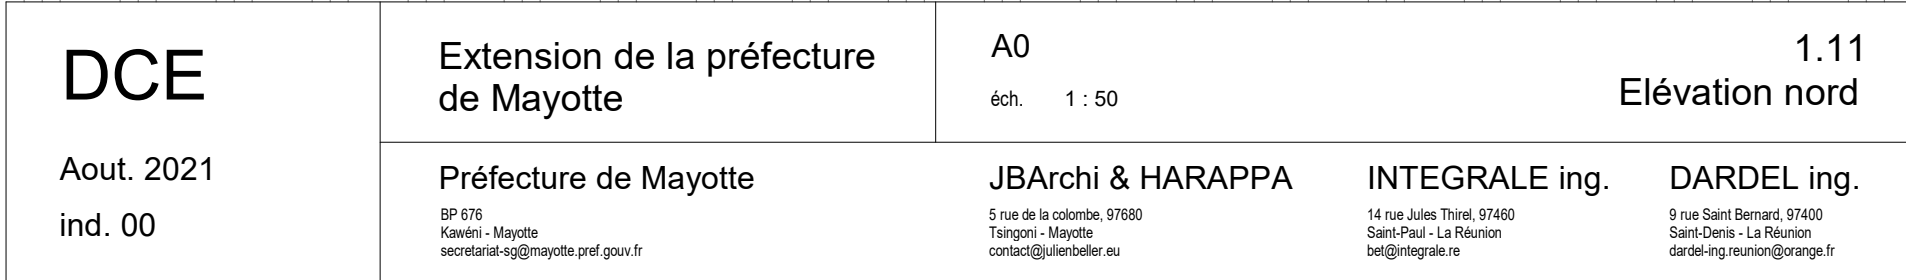

EST

OUEST

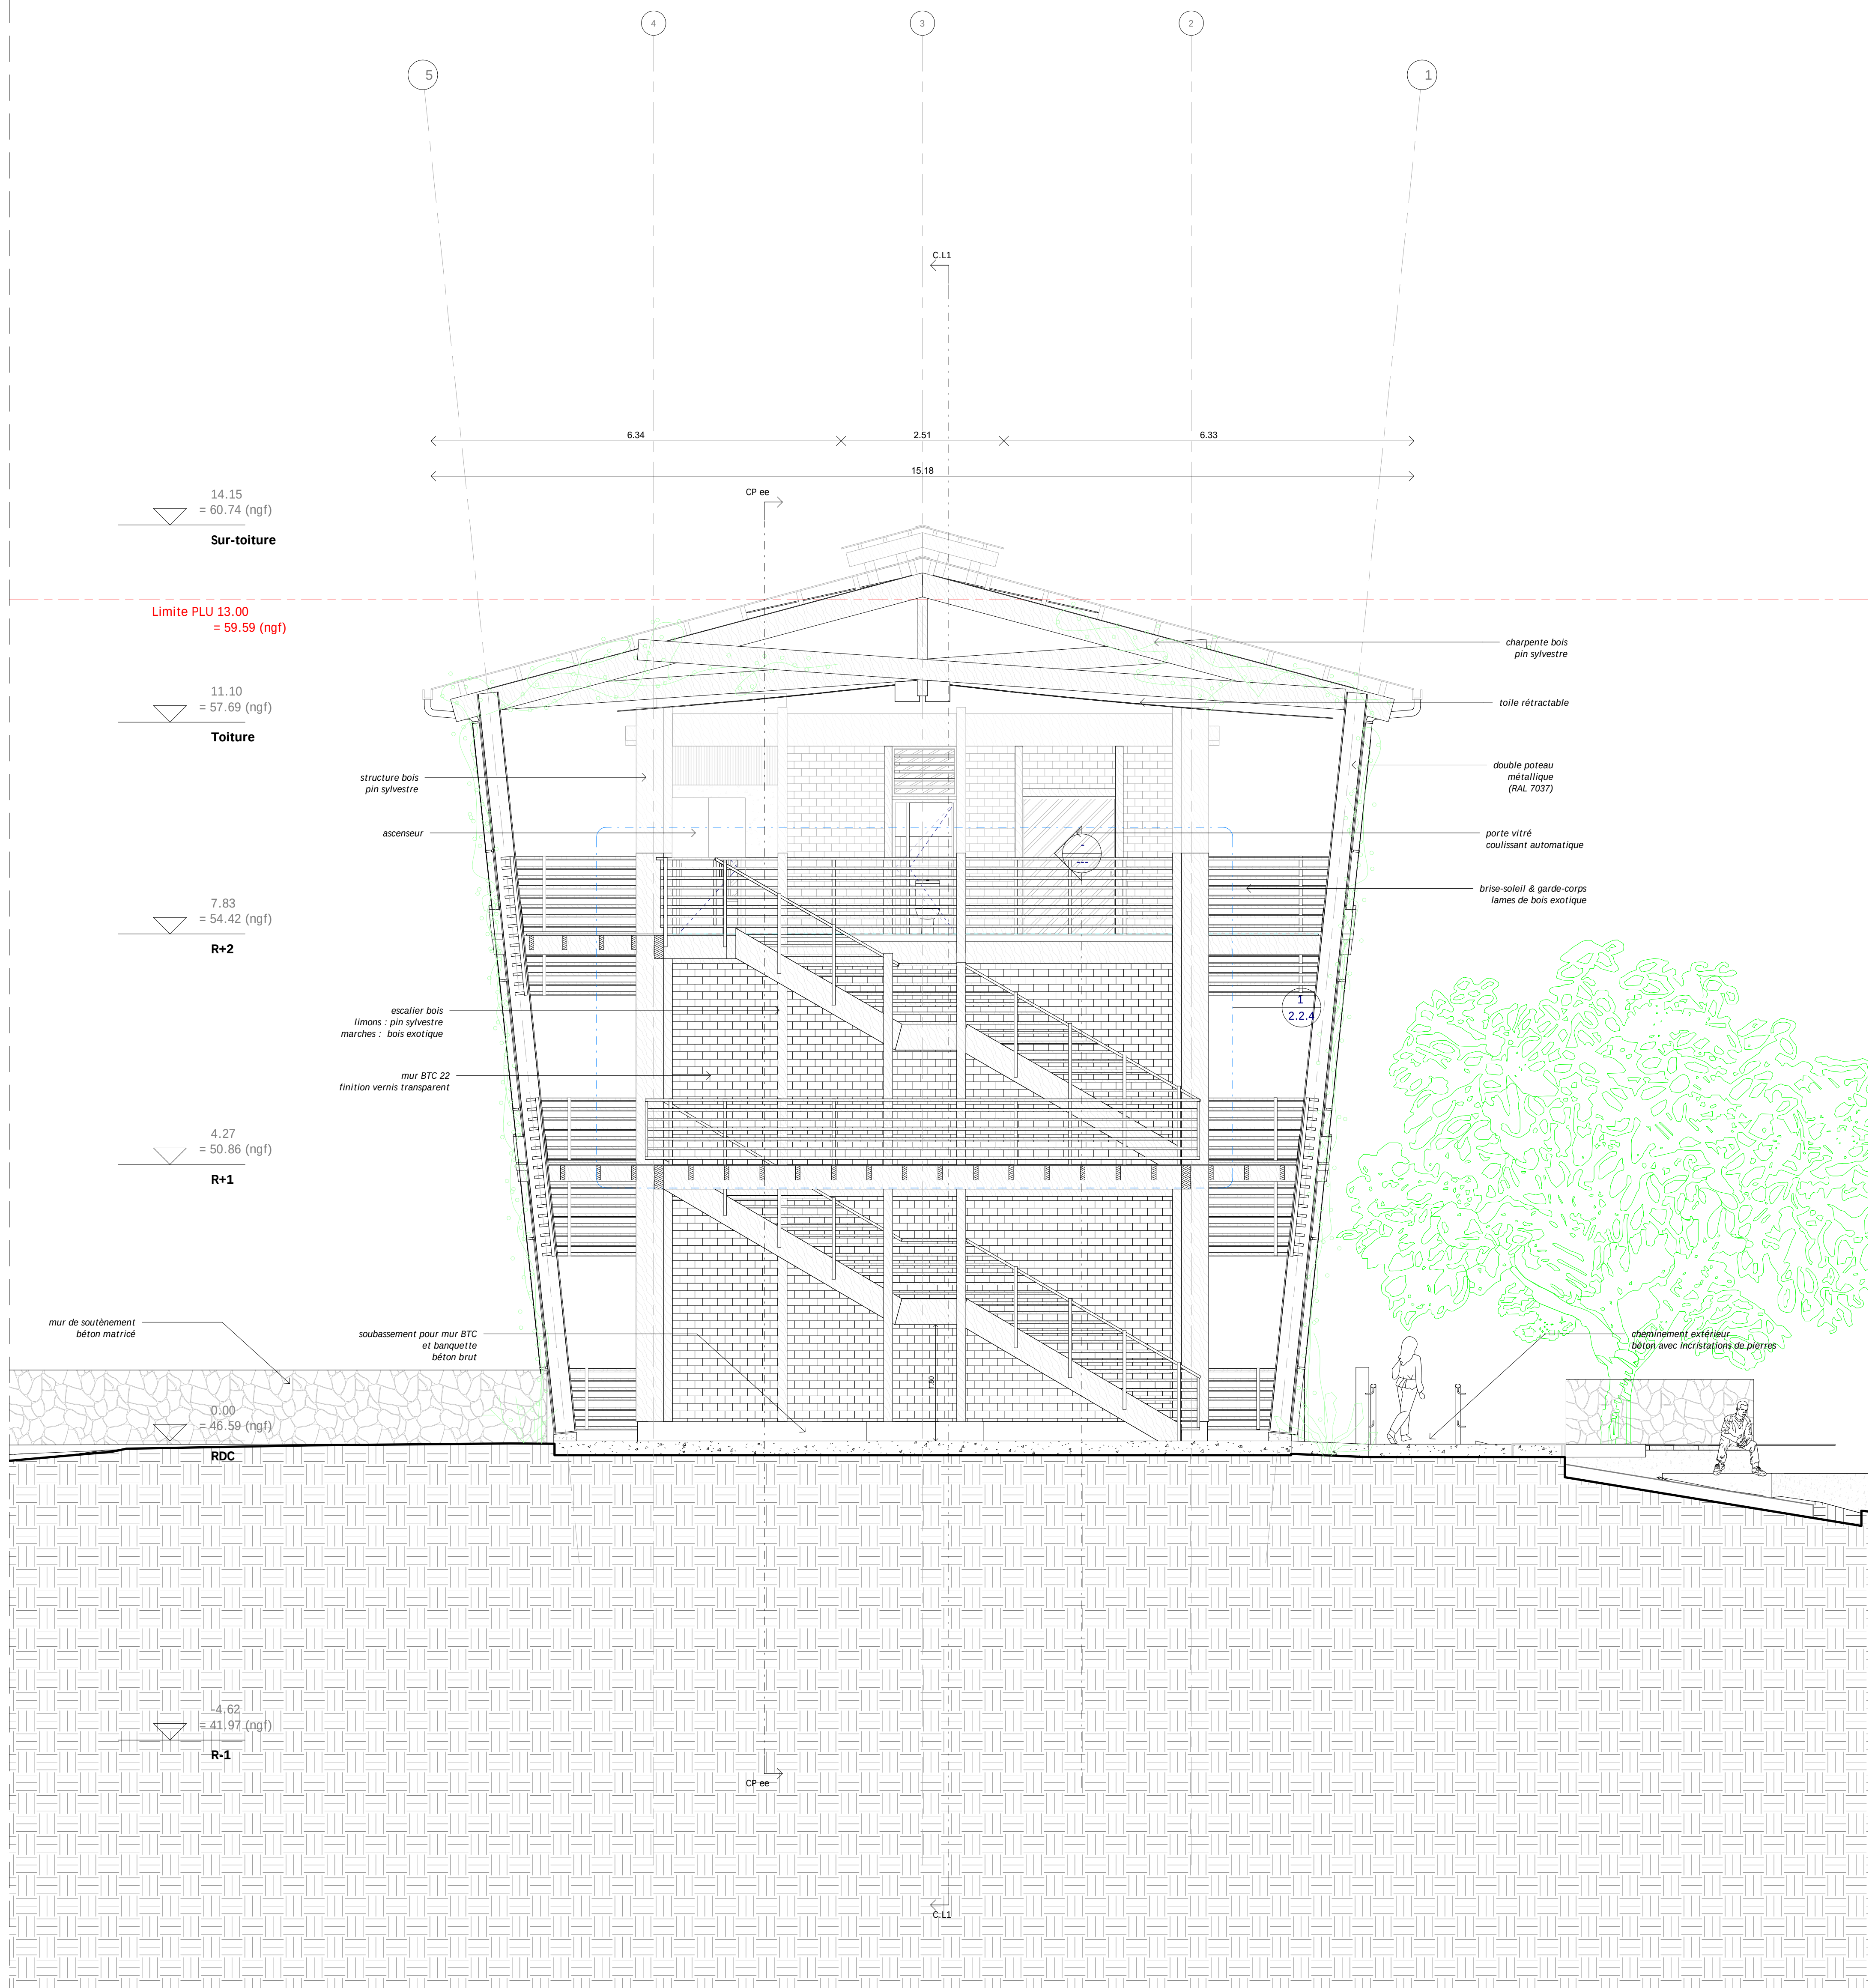

DCE

Aout. 2021

ind. 00

Extension de la préfecture de Mayotte

Préfecture de Mayotte



A0

éd. 1 : 50

1.12 Elévations est & ouest

JBArch & HARAPPA



INTEGRALE ing.



DARDEL ing.


