


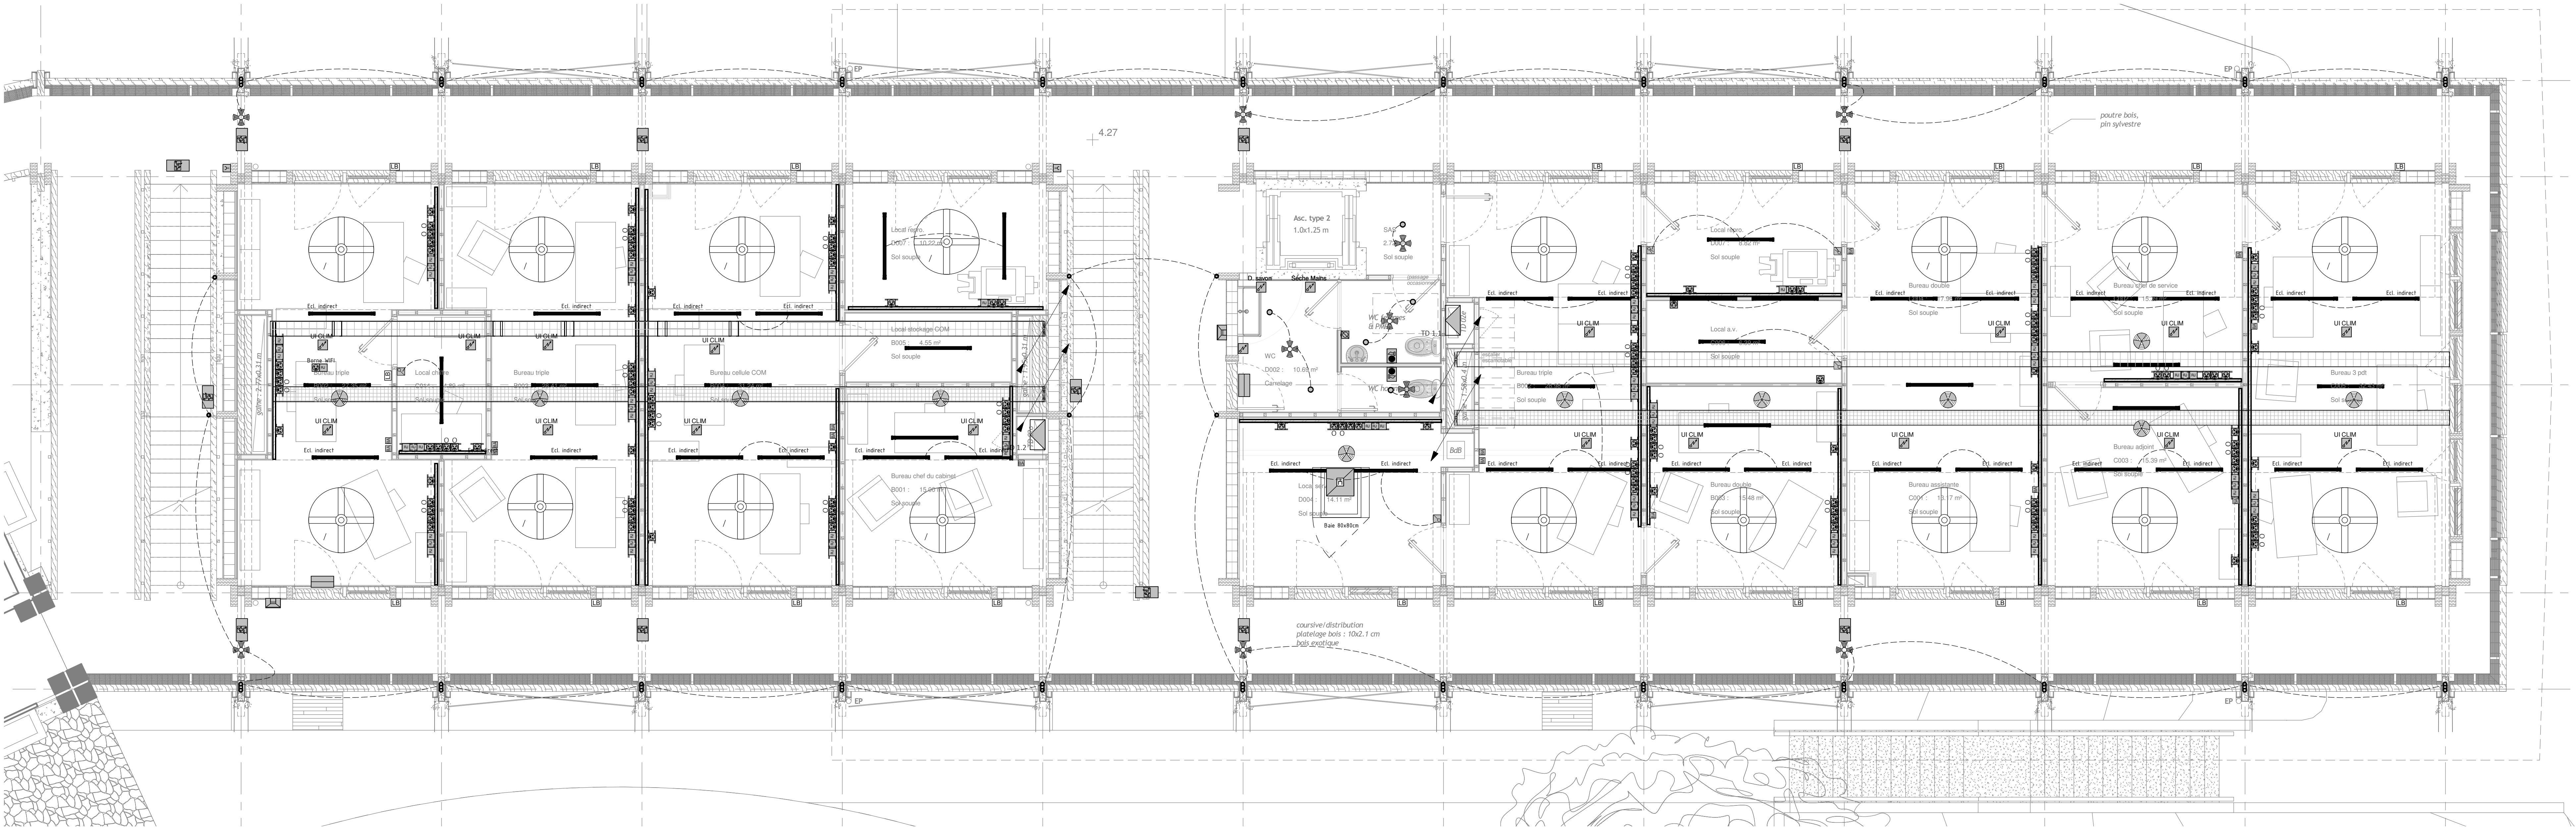

LEGENDE									
	Tableau Electrique	IP20 IK04	IP21 IK04	IP55 IK07	Interrupteur simple allumage Interrupteur va et vient Commande brasseur d'air PC 16A+N+T PC 16A+N+T Ondulée Prise RJ45 Prise vidéo				
	Baie de brassage								
	Chemin de câbles CFO								
	Chemin de câbles cfa								
	Plinthe électrique								
	A Luminaire tubulaire				Lecteur de badge				
	B Luminaire étanche				Platine visioconférence				
	C Luminaire tubulaire extérieur				Attente spécifique				
	D Downlight				Décteur de luminosité				
	E Bande de LED				Décteur de mouvement 180°				
					Décteur de mouvement 360°				
					Déclencheur manuel				
					Diffuseur sonore				
					Flash				
					Centrale Incendie				
	Brasseur d'air								
	Bloc Autonome d'Eclairage de Sécurité type 1								
	Bloc Autonome d'Eclairage de Sécurité type 2								
	Bloc Autonome d'Eclairage d'Ambiance type 3								
	Bloc Autonome Portatif d'Intervention								

MAITRE D'OUVRAGE

PREFECTURE DE MAYOTTE
Ministère de l'intérieur
BP 676 - 97600 Mamoudzou

ARCHITECTE

JULIEN BELLER
19, quai de la Marine
93450 L'Île-Saint-Denis

OPERATION

Construction d'une extension de la Préfecture de Grande Terre à Mayotte

ELECTRICITE

Vue en plan - Niveau R+1

Date	Indice	Nature de la modification
Août 2021	00	Emission initiale
.....	..	
.....	..	

ESQ

PC

APS

APD

PRO

DCE

EXE

DOE

INTEGRALE
INGENIERIE

BET Structure - Fluides - VRD - Qualité Environnementale
Agence Saint Paul
Savanna Lot 1 - 14, rue Jules Thirel - 97460 Saint Paul
T : 02 62 24 59 63 - F : 02 62 42 05 17 - bet@integrale.re

Plan n° : EL03

Indice : 00

Affaire n° : 20-10

Date : Mai 2021

Etabli par : G.T.

Validé par : Y.C.

Echelle : 1 : 50