


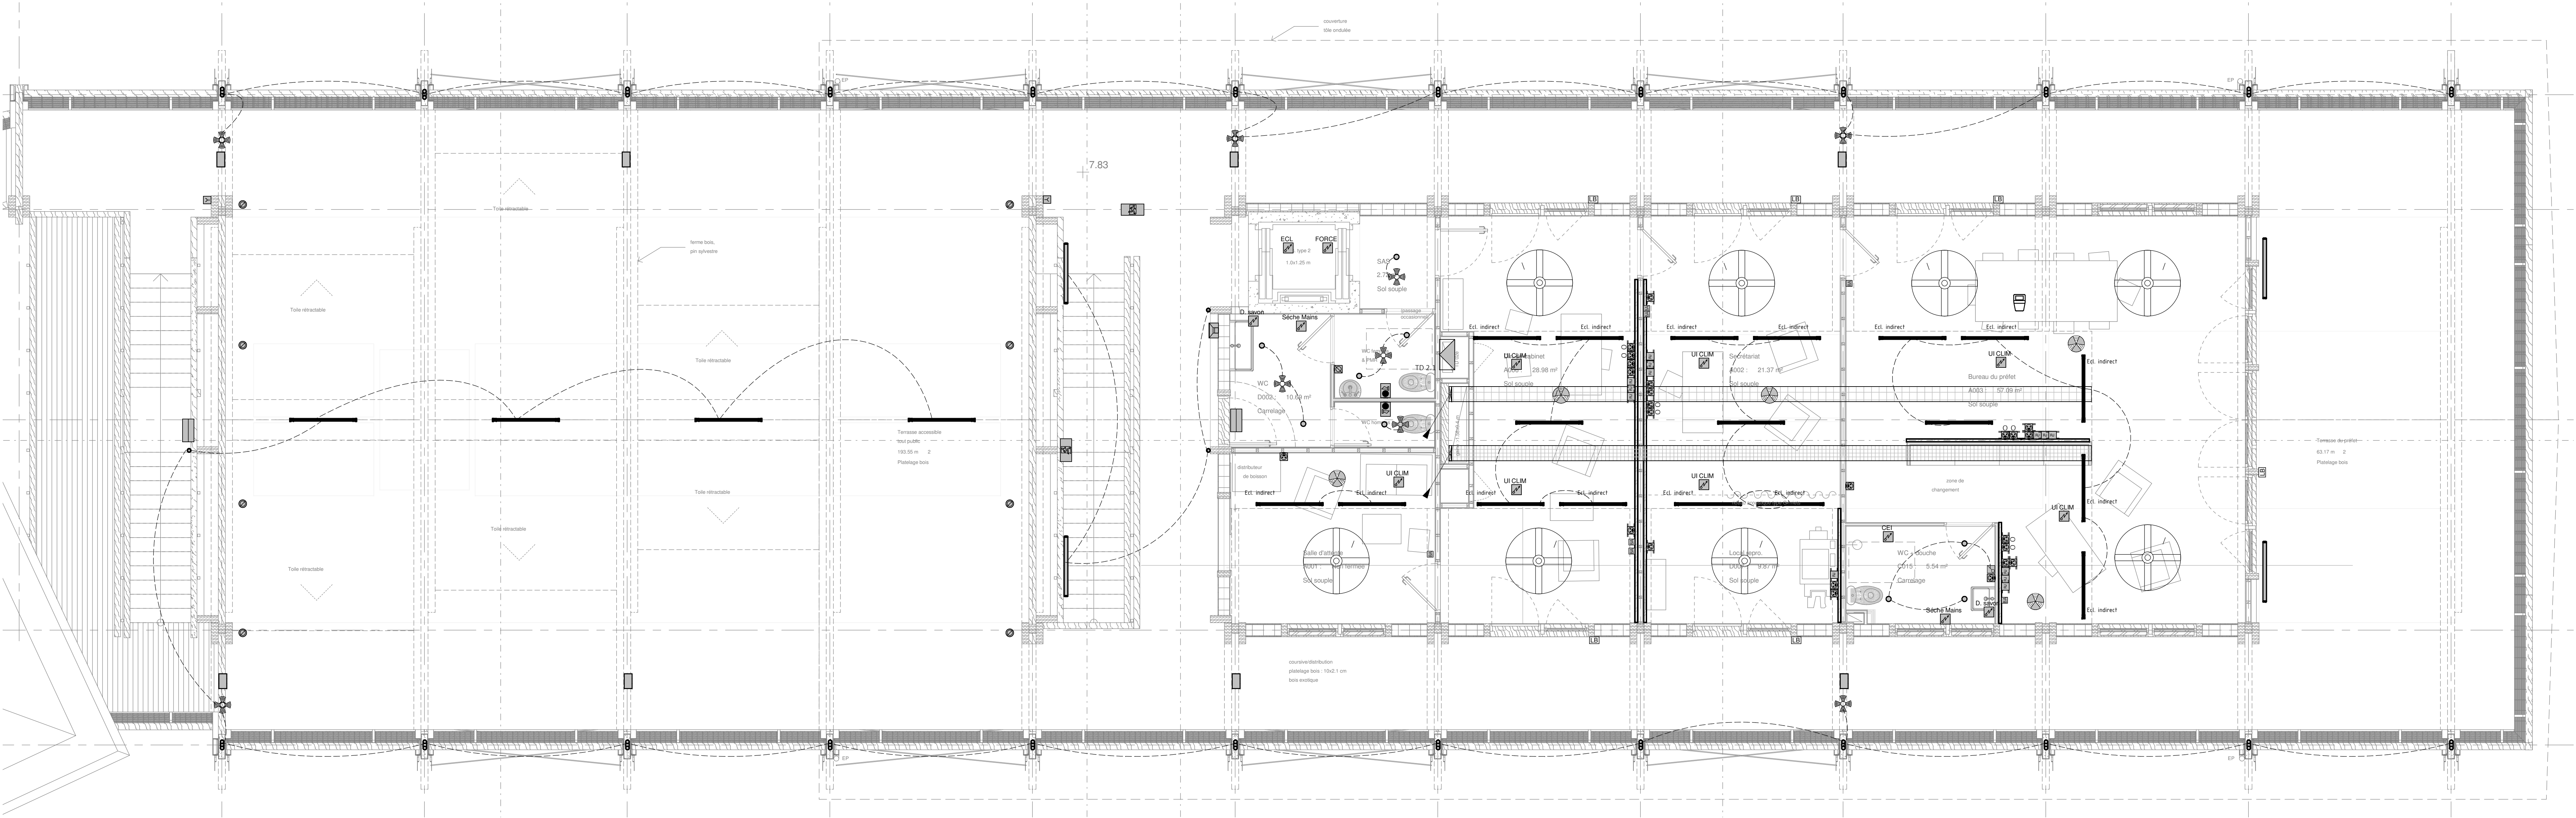

LEGENDE	
	Tableau Electrique
	Baie de brassage
	Chemin de câbles CFO
	Chemin de câbles cfa
	Plinthe électrique
	A Luminaire tubulaire
	B Luminaire étanche
	C Luminaire tubulaire extérieur
	D Downlight
	E Bande de LED
	EXT1 Mât
	Brasseur d'air
	Bloc Autonome d'Eclairage de Sécurité type 1
	Bloc Autonome d'Eclairage de Sécurité type 2
	Bloc Autonome d'Eclairage d'Ambiance type 3
	Bloc Autonome Portatif d'Intervention
	Interrupteur simple allumage
	Interrupteur va et vient
	Commande brasseur d'air
	PC 16A+N+T Ondulée
	Prise RJ45
	Prise vidéo
	Lecteur de badge
	Platine visioconférence
	Attente spécifique
	Décteur de luminosité
	Décteur de mouvement 180°
	Décteur de mouvement 360°
	Déclencheur manuel
	Diffuseur sonore
	Flash
	Centrale Incendie

MAITRE D'OUVRAGE

PREFECTURE DE MAYOTTE
Ministère de l'intérieur
BP 676 - 97600 Mamoudzou

ARCHITECTE

JULIEN BELLER
19, quai de la Marine
93450 L'Ile-Saint-Denis

OPERATION
Construction d'une extension de la Préfecture
de Grande Terre à Mayotte

ELECTRICITE

Vue en plan - Niveau R+2

Date	Indice	Nature de la modification
Août 2021	00	Emission initiale
.....	..	
.....	..	

ESQ	PC	APS	APD	PRO	DCE	EXE	DOE
-----	----	-----	-----	-----	-----	-----	-----

BET Structure - Fluides - VRD - Qualité Environnementale
Agence Saint Paul
Savanna Lot 1 - 14, rue Jules Thirel - 97460 Saint Paul
T : 02 62 24 59 63 - F : 02 62 42 05 17 - bet@integrale.re

Plan n° : EL04
Indice : 00
Affaire n° : 20-10
Date : Août 2021
Etabli par : G.T.
Validé par : Y.C.
Echelle : 1 : 50