
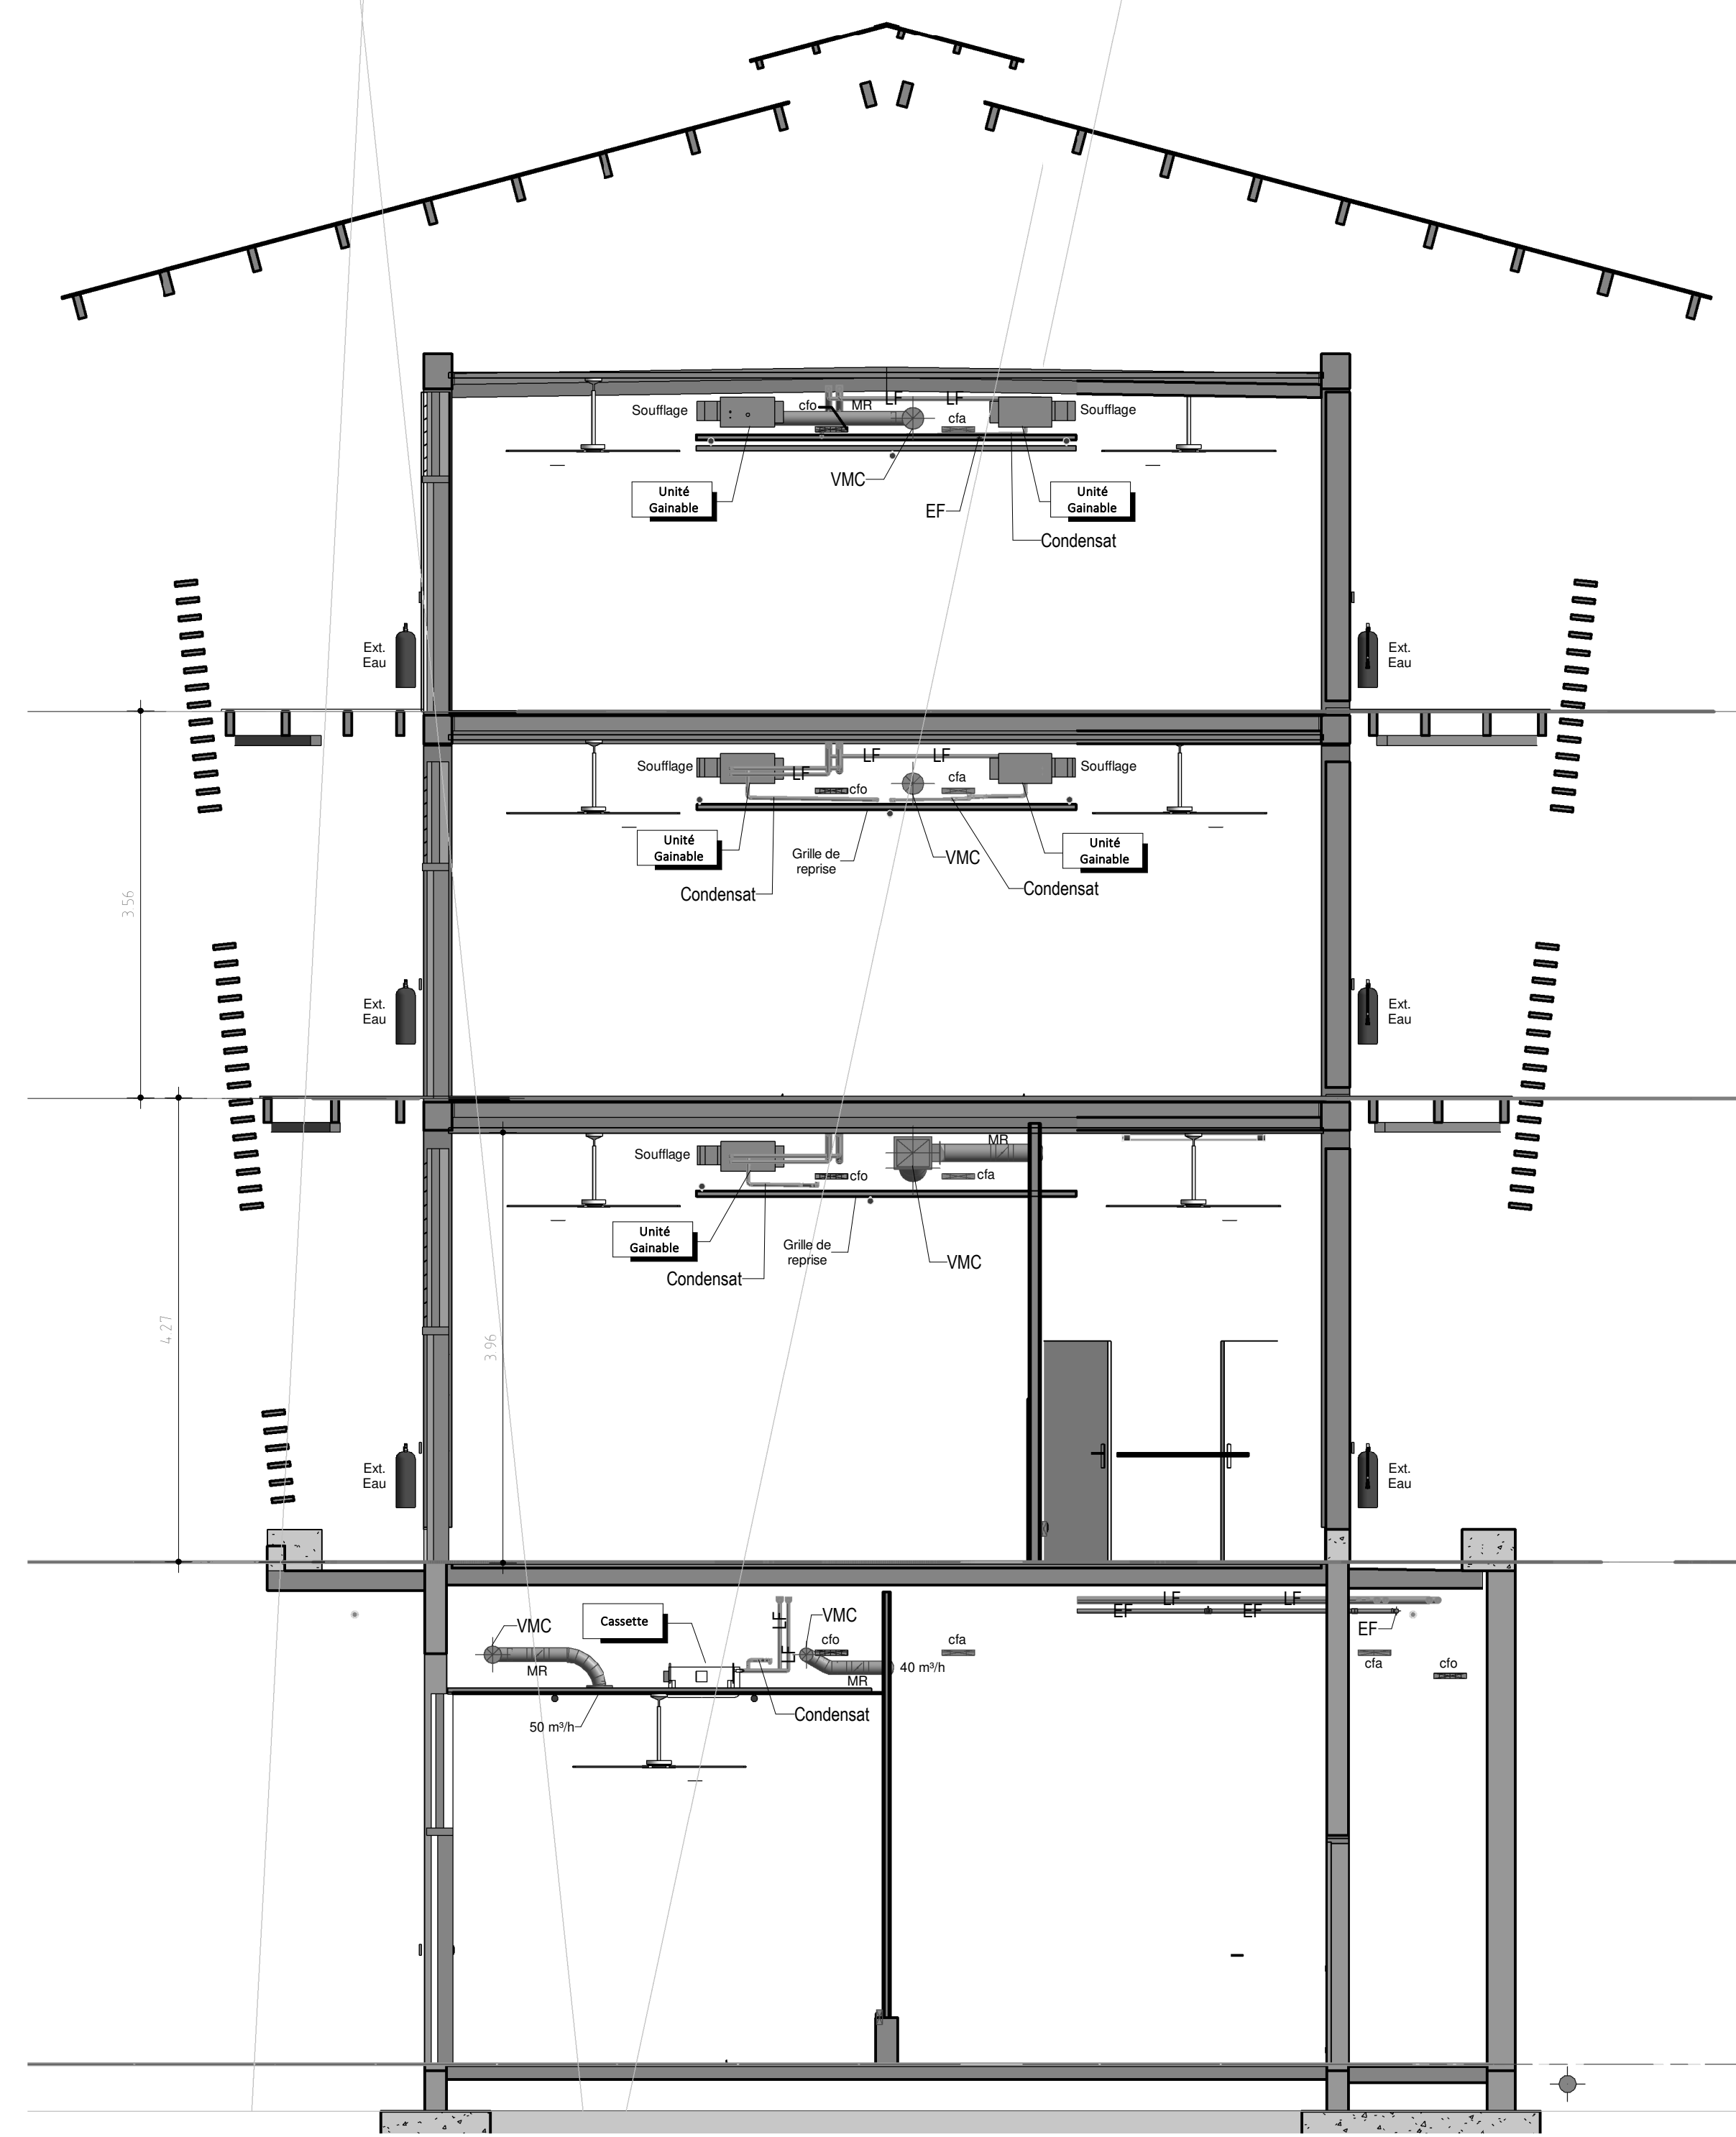
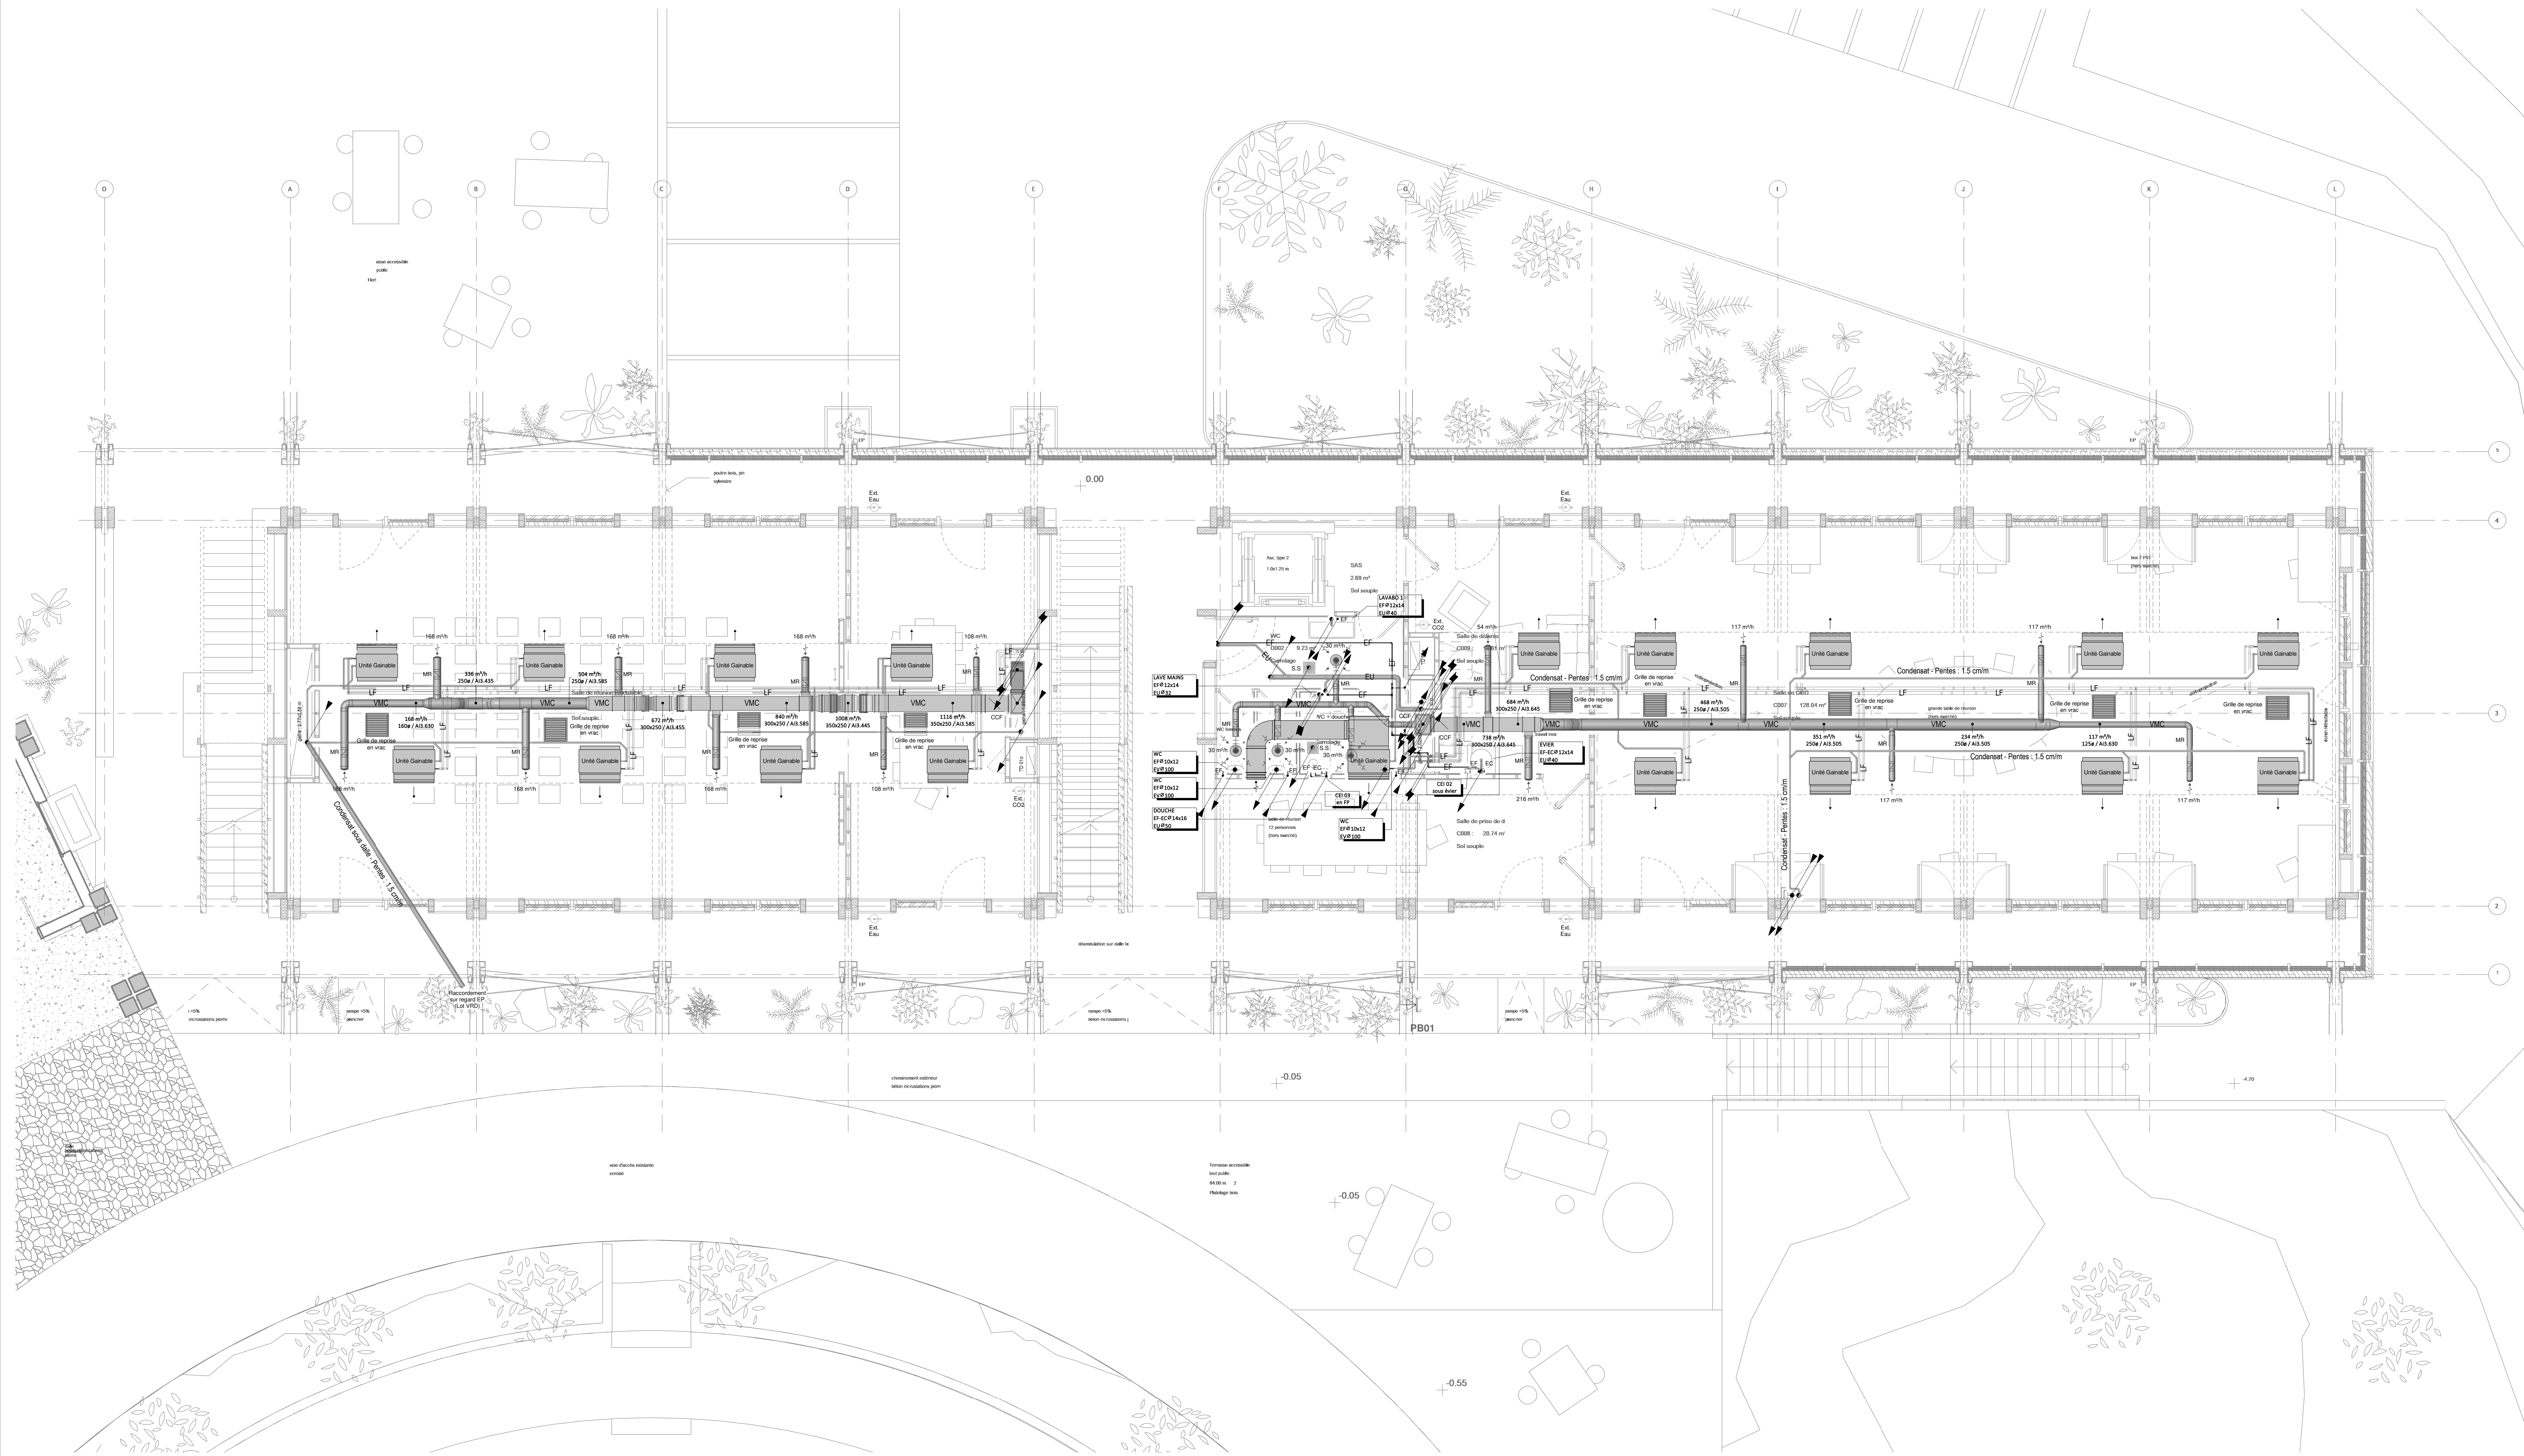
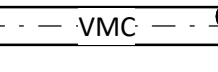
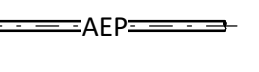
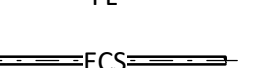
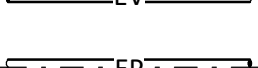
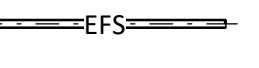
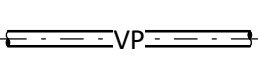
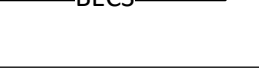
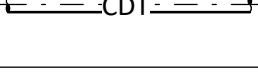
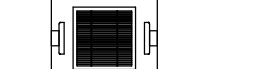


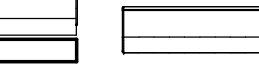

Coupe PB01 ech : 1/50

LEGENDES		
Réseau ventilation	Réseaux canalisations alimentations	Réseaux canalisations évacuations
 Réseau ventilation mécanique contrôlée	 Adduction d'eau potable	 Eaux usées
	 Liaison frigorifique	 Eaux vannes
	 Eau chaude sanitaire	 Eaux pluviales
	 Eau froide sanitaire	 Ventilation primaire
	 Bouclage eau chaude sanitaire	 Condensat
Equipements ventilation	Equipements climatisation	Equipements sanitaires
 Bouche VMC	 Cassette	 Chauffe eau instantané (CEI)
 Bouche VMC coupe feu (BCF)	 Unité Gainable	 Robinet de puisage (RP)
 Registre de réglage manuel (RM)	 Unité Murale Split	
 Clapet coupe feu circulaire (CCF)	 Unité Extérieure Split	
 Clapet coupe feu rectangulaire (CCR)	 Unité Extérieure Split	
 Plaque à son (PAS)	 Unité Extérieure DRV	

MAITRE D'OUVRAGE

PREFECTURE DE MAYOTTE
Ministère de l'intérieur
BP 676 - 97600 Mamoudzou

ARCHITECTE

JULIEN BELLER
19, quai de la Marine
93450 Ullé-Saint-Denis

OPERATION

Construction d'une extension de la Préfecture
de Grande Terre à Mayotte

Plomberie sanitaire - Ventilation - Climatisation

Niveau RDC

Date

01/08/2021

Indice

00

Nature de la modification

Emission initiale

ESQ

PC

APS

APD

PRO

DCE

EXE

DOE

Plan n°

Indice

Affaire n°

Date

Etabli par

Validé par

Echelle

- PB03

- 00

- 20-10

- Août 2021

- JB

- FD

- 1 : 50

BET Structure - Fluides - VRD - Qualité Environnementale

Agence Saint Paul

Savina LUC 1 - 24, rue Jules Thirel - 97460 Saint Paul

T : 02 62 24 59 63 - F : 02 62 42 05 17 - bet@integrale.ma

Ce plan est la propriété d'Intégrale ingénierie, toute utilisation ou reproduction, même partielle est interdite sans approbation préalable.