


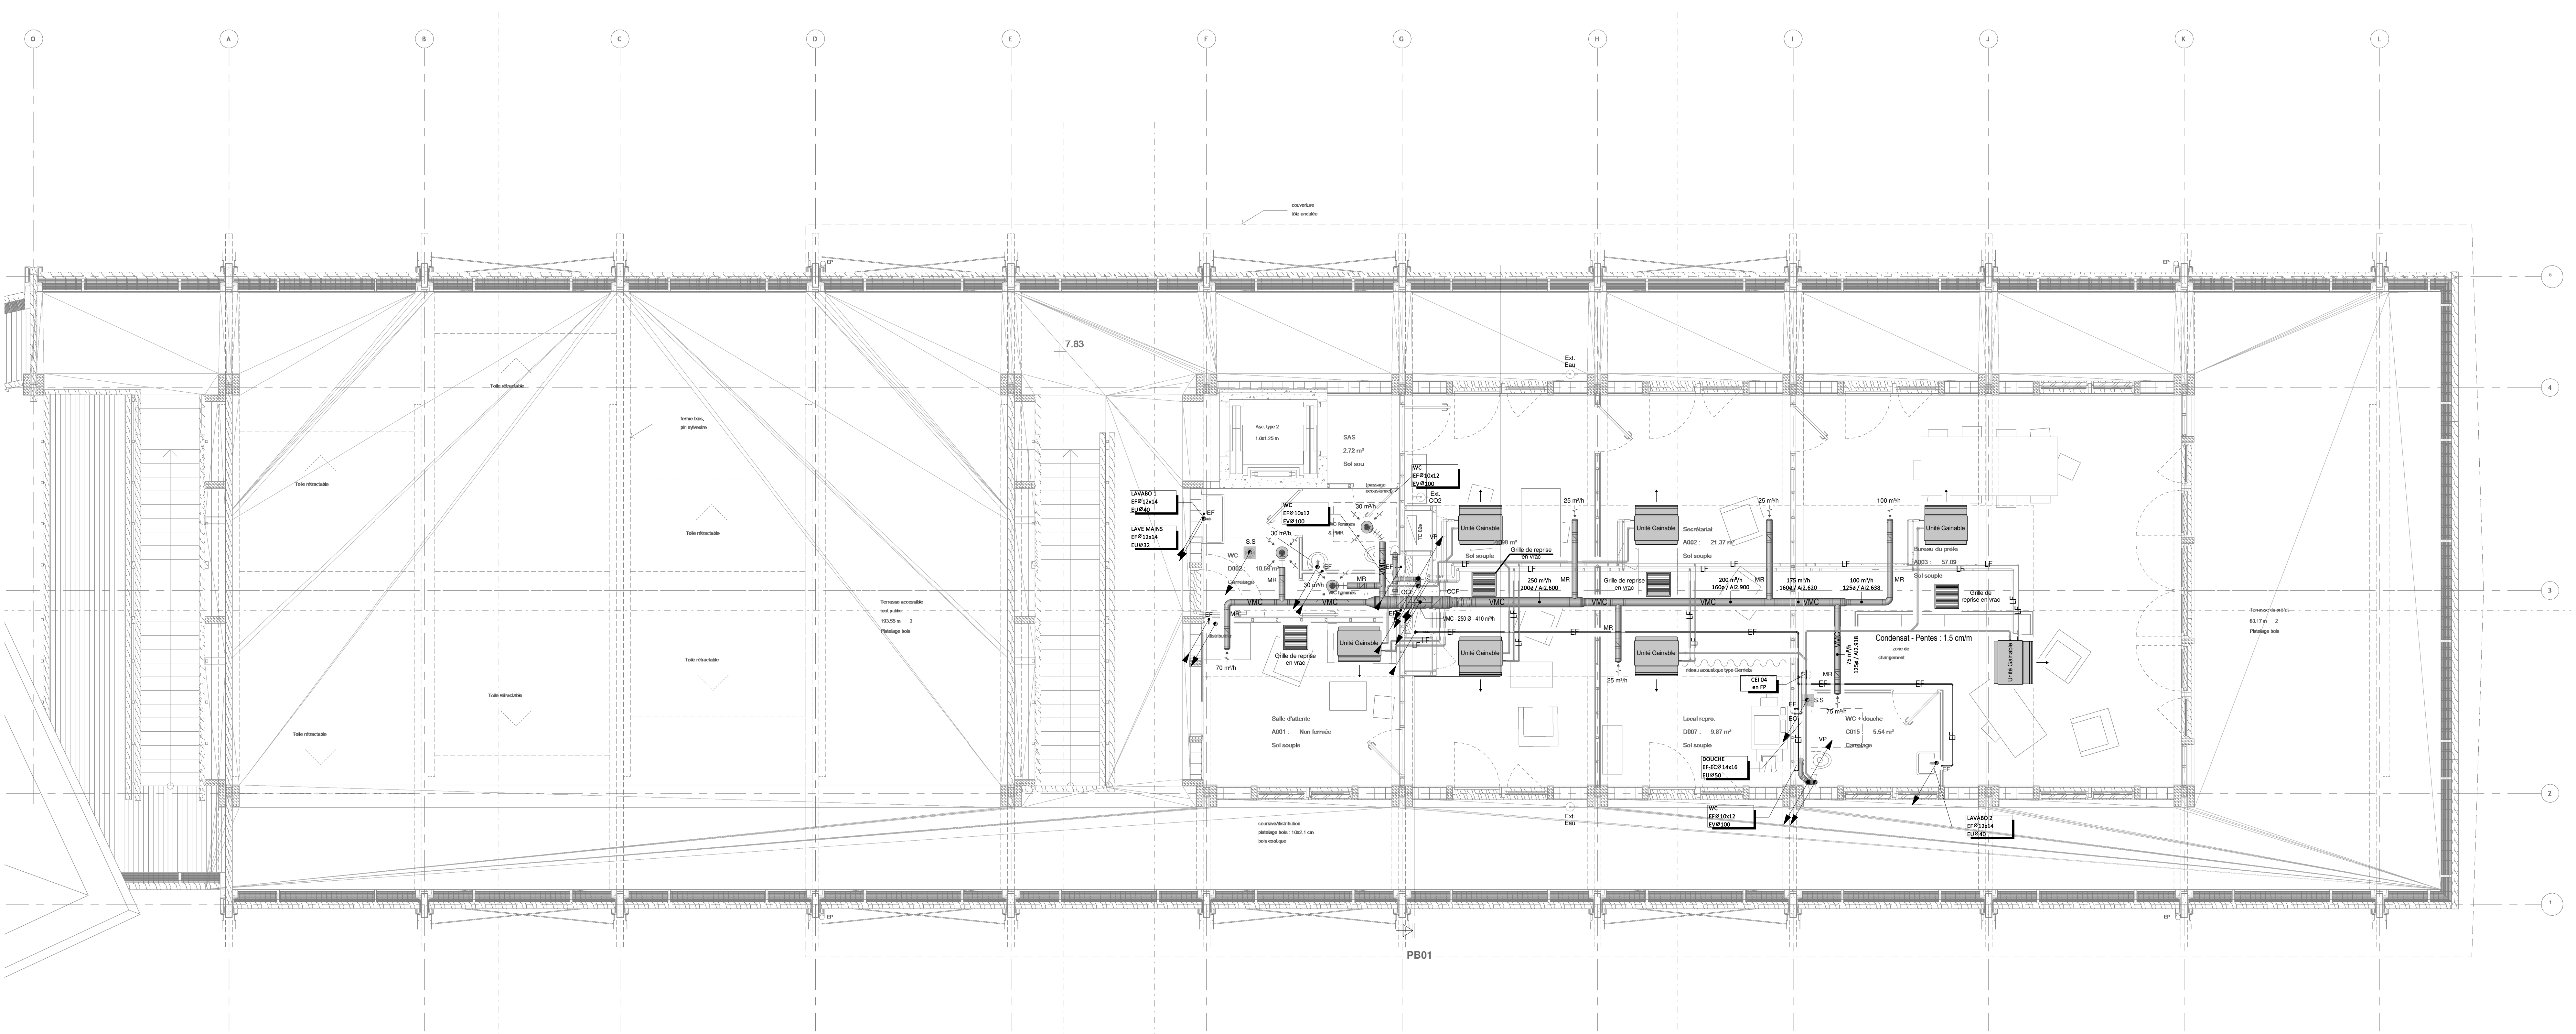

| LEGENDES   |   |                                                                                  |
|---|---|----------------------------------------------------------------------------------|
| Réseau ventilation   | Réseaux canalisations alimentations                                                                                              | Réseaux canalisations évacuations                                                |
| Réseau ventilation mécanique contrôlée   | Adduction d'eau potable<br>Liaison frigorifique<br>Eau chaude sanitaire<br>Eau froide sanitaire<br>Bouclage eau chaude sanitaire | Eaux usées<br>Eaux vannes<br>Eaux pluviales<br>Ventilation primaire<br>Condensat |
| Equipements ventilation   | Equipements climatisation   | Equipements sanitaires                                                           |
| Bouche VMC<br>Bouche VMC coupe feu (BCF)<br>Registre de réglage manuel (RM)<br>Clapet coupe feu circulaire (CCF)<br>Clapet coupe feu rectangulaire (CCF)<br>Piège à son (PAS) | Cassette<br>Unité Gainable<br>Unité Murale Split<br>Unité Extérieure Split<br>Unité Extérieure DRV                               | Chauffe eau instantané (CEI)<br>Robinet de puisage (RP)                          |

MAITRE D'OUVRAGE

PREFECTURE DE MAYOTTE  
Ministère de l'intérieur  
BP 676 - 97600 Mamoudzou

ARCHITECTE

JULIEN BELLER  
19, quai de la Marine  
93450 L'Île-Saint-Denis

OPERATION

Construction d'une extension de la Préfecture  
de Grande Terre à Mayotte

Plomberie sanitaire - Ventilation - Climatisation

Niveau R+2

| Date      | Indice | Nature de la modification |
|-----------|--------|---------------------------|
| Août 2021 | 00     | Emission initiale         |

ESQ

PC

APS

APD

PRO

DCE

EXE

DOE

BET Structure - Fluides - VRD - Qualité Environnementale  
Agence Saint Paul  
Savanna Lot 1 - 35, rue Jules Thinel - 97460 Saint Paul  
T : 02 62 24 59 63 - F : 02 62 42 05 17 - [bett@integrale.be](mailto:bett@integrale.be)

Plan n°

Indice

Affaire n°

Date

Etabli par

Validé par

Echelle

-PB05

:00

:20-10

:Août 2021

:JB

:FD

: 1 : 50

Ce plan est la propriété d'Intégrale Ingénierie, toute utilisation ou reproduction, même partielle est interdite sans autorisation préalable.