




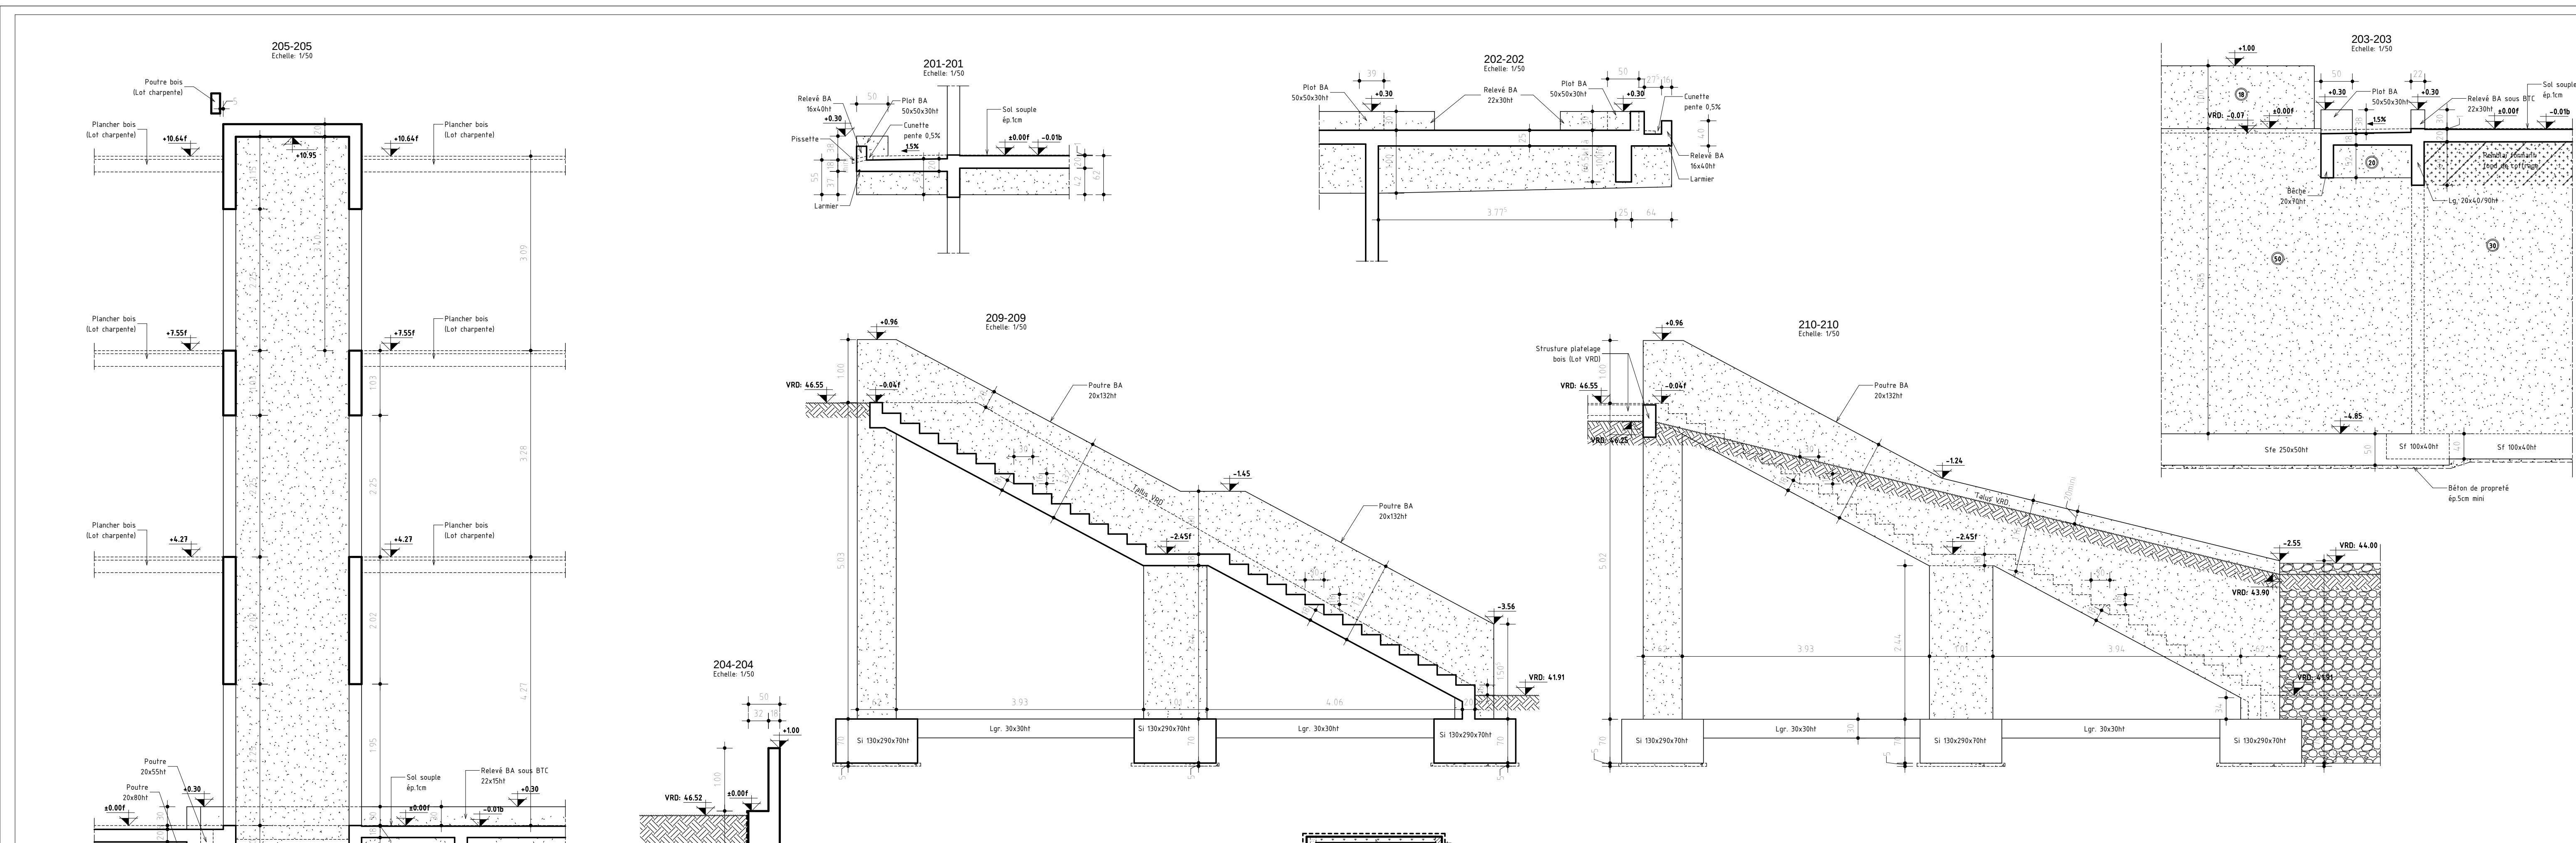

2 PLANCHER HAUT-R-1  
Echelle : 1 : 100

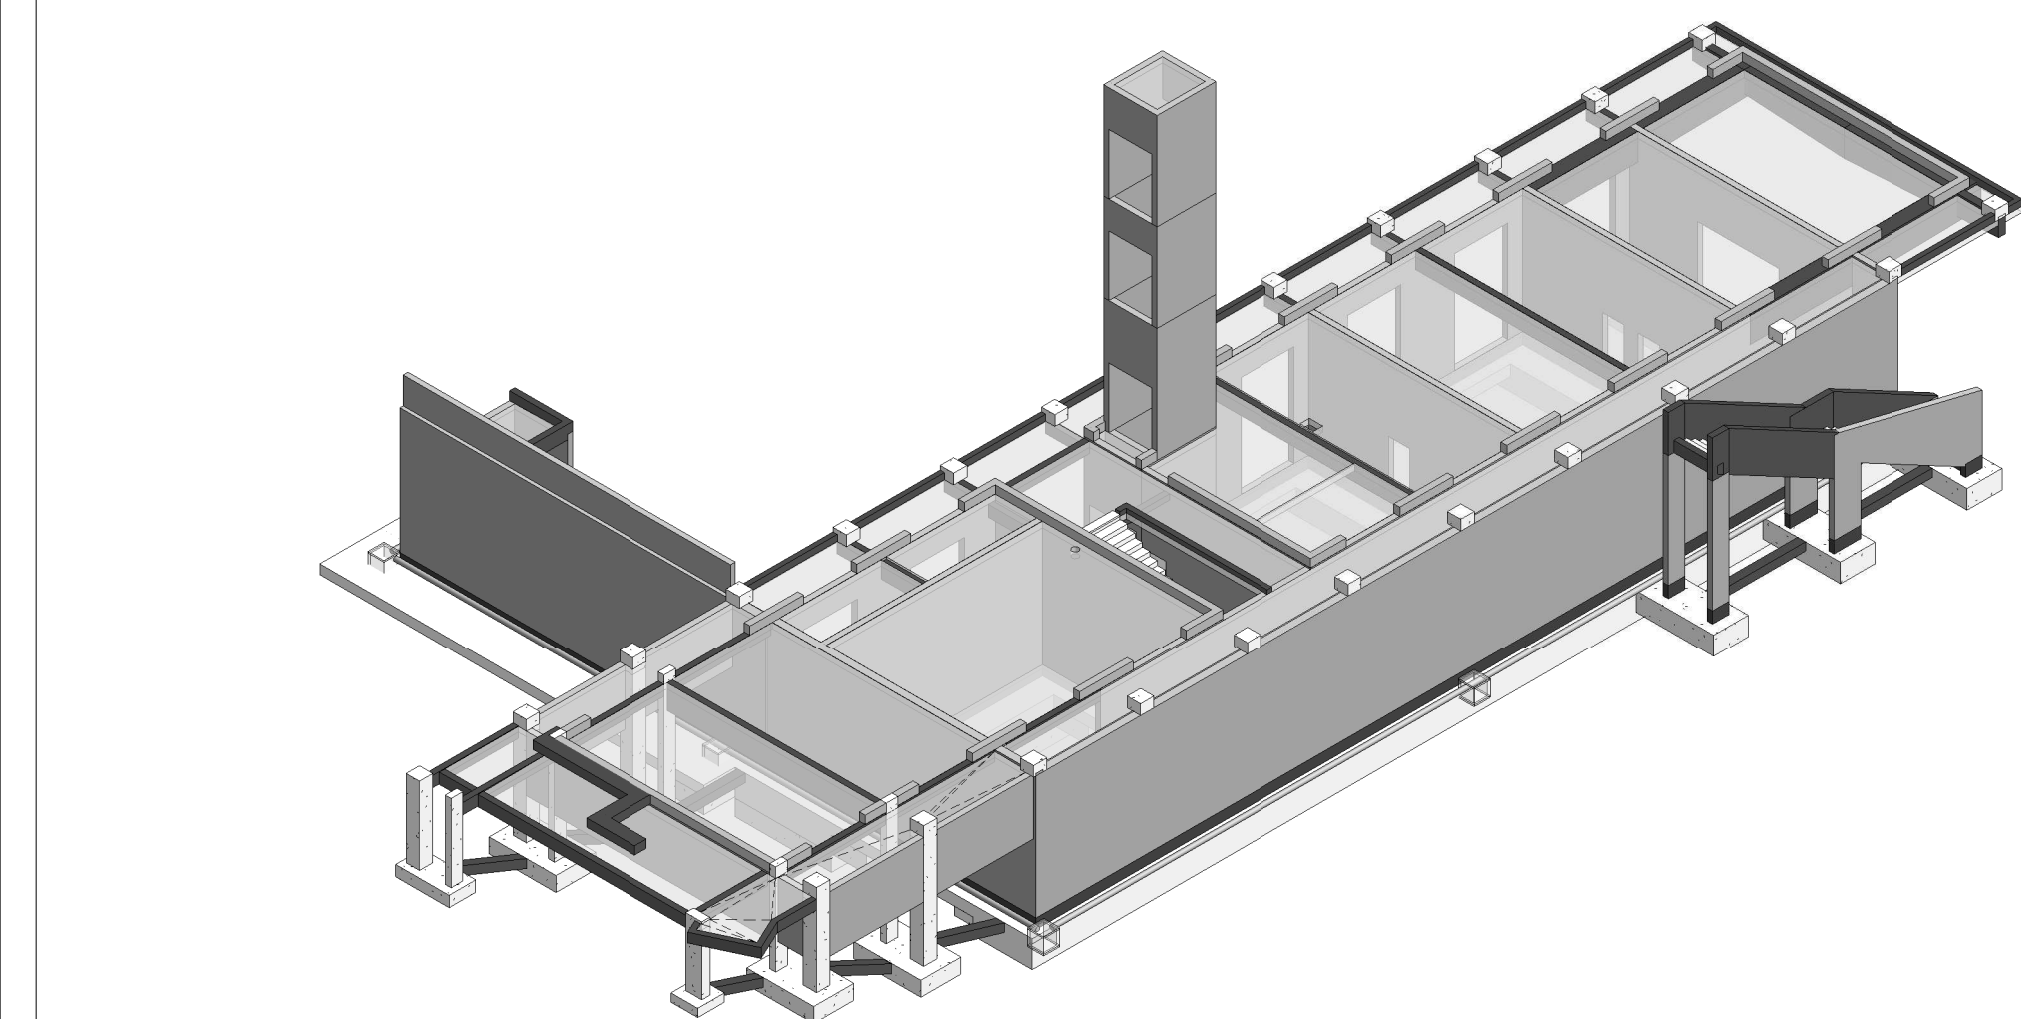

PERSPECTIVE NON CONTRACTUELLE

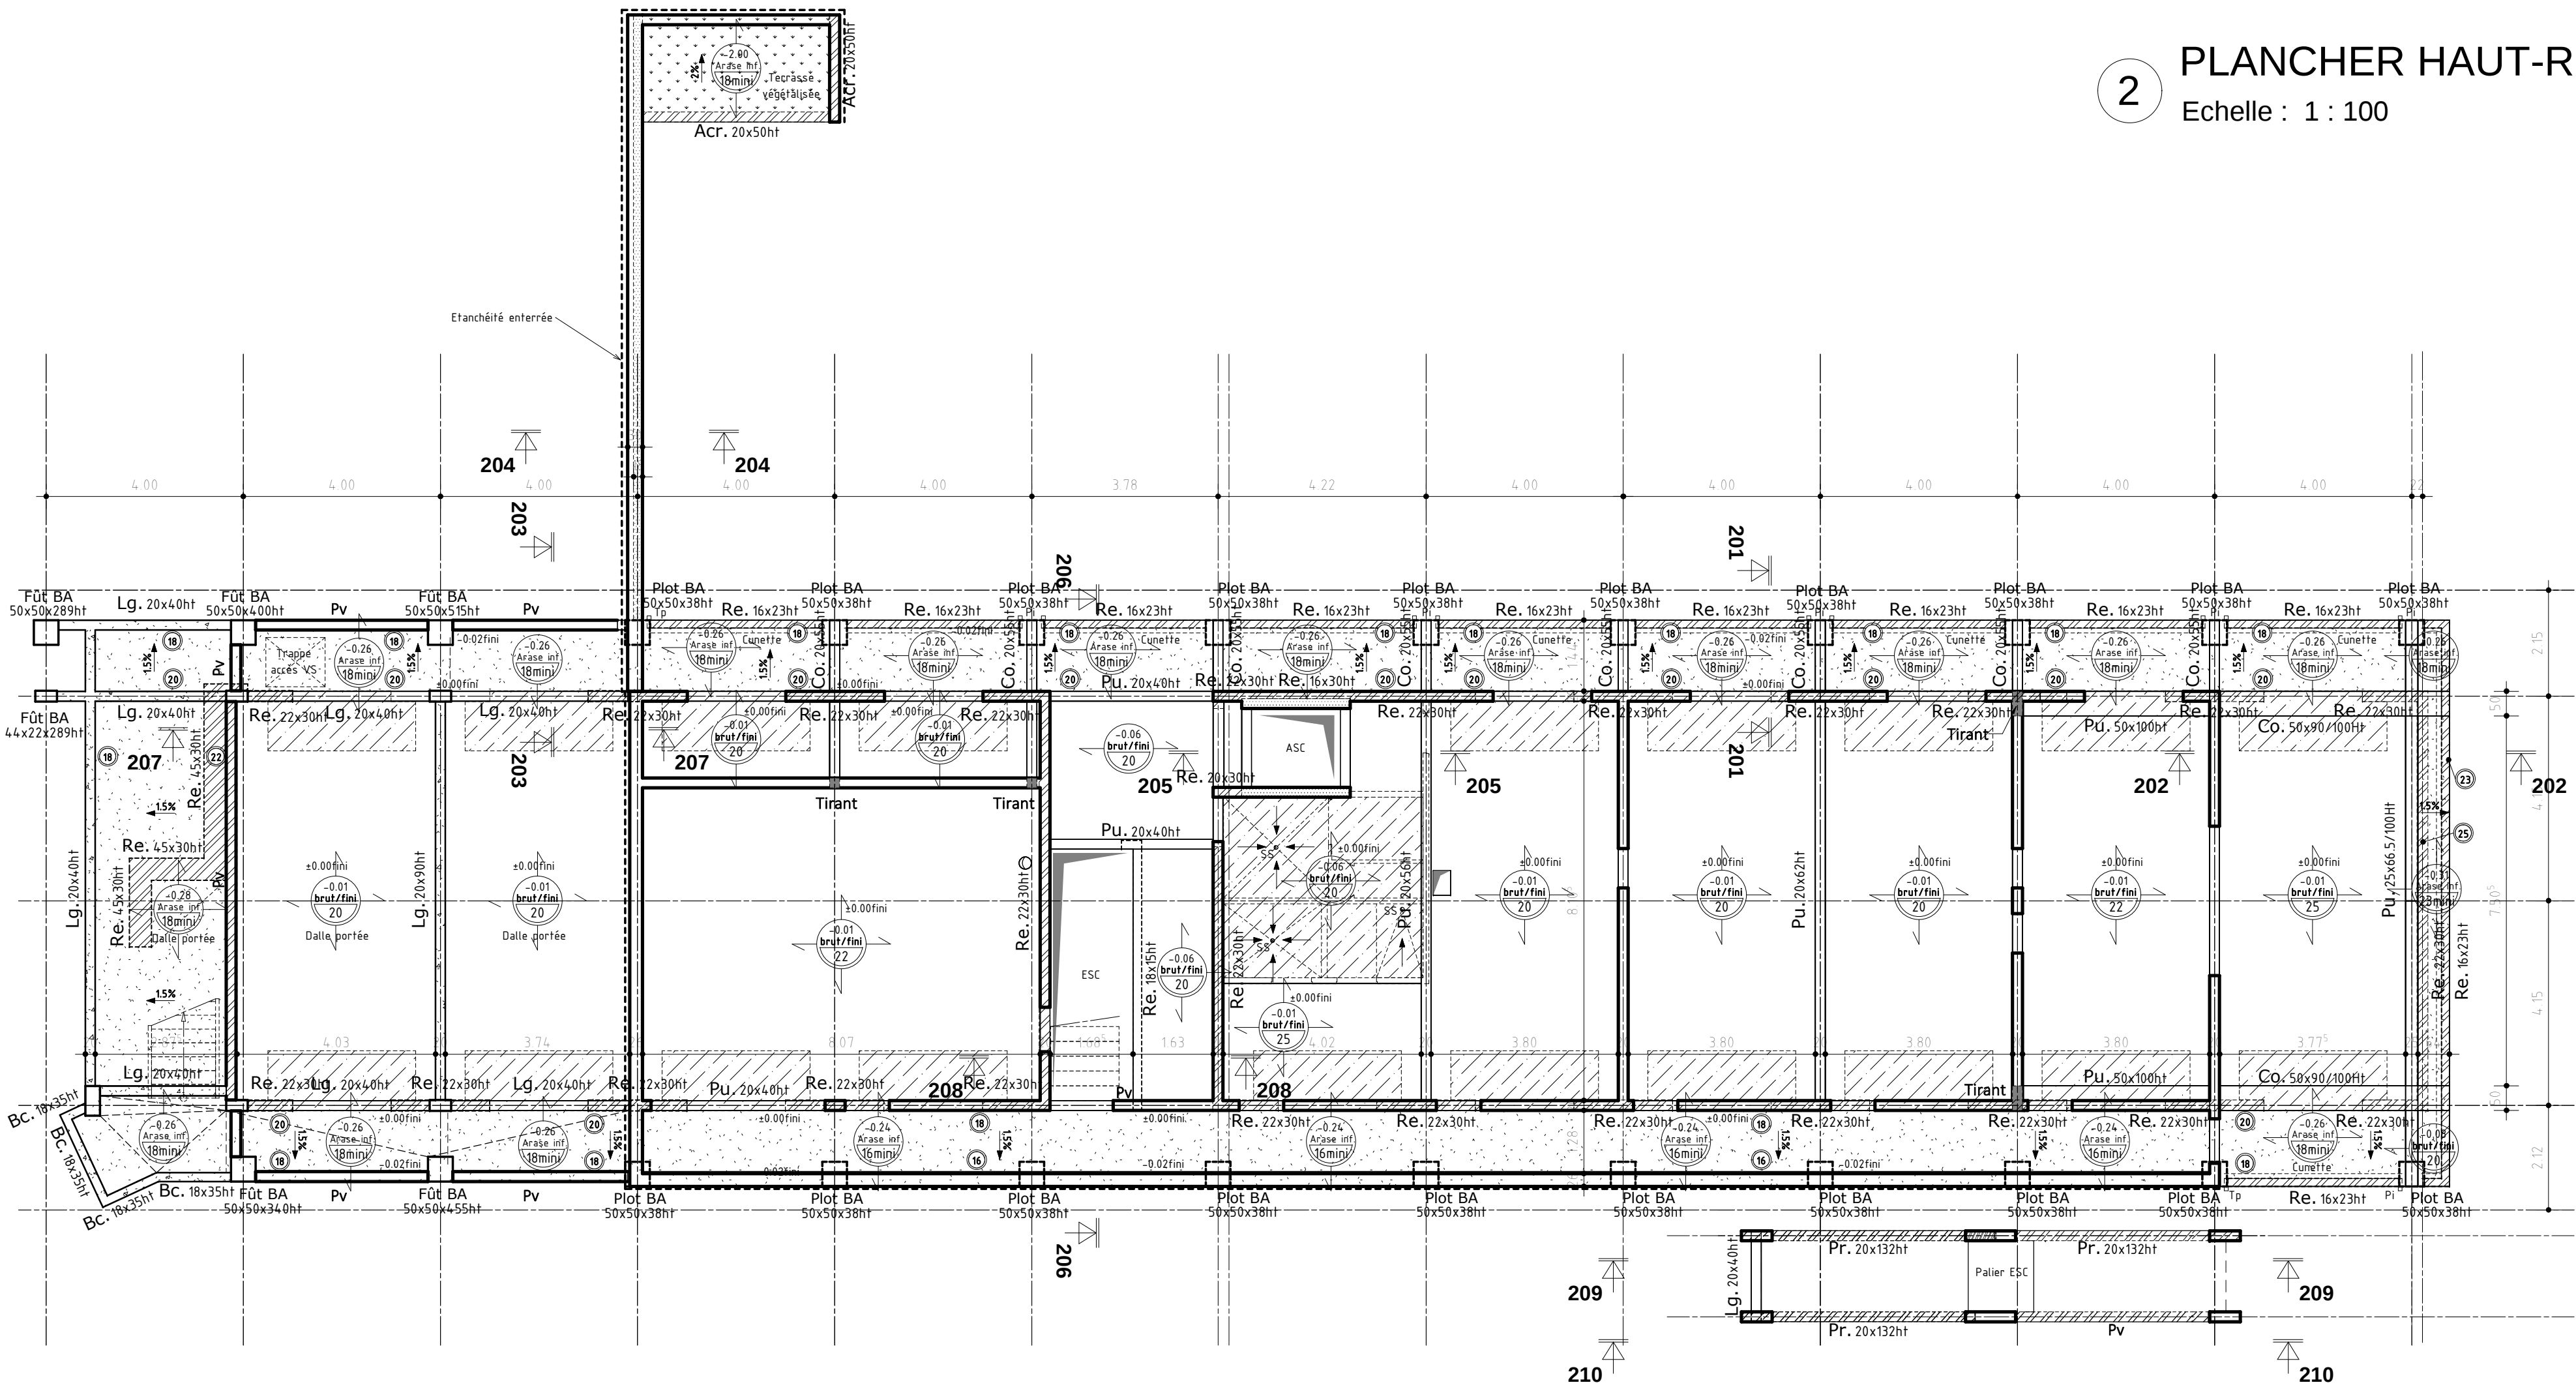

**LEGENDE**

Existant  
Voile  
Poteaux (Po)  
Elément contre terre  
Mur BTC  
Maçonnerie  
Maçonnerie pleine  
Bande Noyée (Bn)  
Linéau ou Poutre (Pu)  
Impact poteaux  
Impact murs supérieurs (PV, CV, VD)  
Impact poutre allège supérieure (Palg)  
Impact acrotère  
Impact voile rampant  
Toiture terrasse végétalisée jardinière  
Toiture terrasse sopranature  
Réservation dans voile  
Réservation dans dalle  
Voile non porteur

Représentation des dalles & dallages

Niveau supérieur  
finition  
épaisseur  
Niveau Terrain  
Aménagé  
Courbes de niveaux  
Réseaux AEP  
Réseaux EU  
Réseaux EP  
Fosse hydrocarbure

SF : Semelle filante  
SFe : Semelle filante excentrée  
SfJD : Semelle filante en JD  
Si : Semelle isolée  
MS : Murs Suspendus  
PoM : Poteau métallique (Hors lot)  
PoB : Poteau bois (Hors lot)  
Rampe

±0.00 → 46.59 ngm

**MAITRE D'OUVRAGE**

PREFECTURE DE MAYOTTE  
Ministère de l'intérieur  
BP 676 - 97600 Mamoudzou

**ARCHITECTE**

JULIEN BELLER  
19, quai de la Marine  
93450 L'Ile-Saint-Denis

**OPERATION**

Construction d'une extension de la Préfecture  
de Grande Terre à Mayotte

**STRUCTURE**

PLANCHER HAUT R-1 - VUE EN PLAN -  
COUPES - Coffrage

| Date      | Indice | Nature de la modification |
|-----------|--------|---------------------------|
| Août 2021 | 00     | Emission initiale         |
| .....     | ...    | .....                     |
| .....     | ...    | .....                     |

ESQ PC APS APD PRO DCE EXE DOE

**INTEGRALE**  
INGENIERIE

BET Structure - Fluides - VRD - Qualité Environnementale  
Agence Saint Paul  
Savanna Lot 1 - 14, rue Jules Thirel - 97460 Saint Paul  
T : 02 62 24 59 63 - F : 02 62 42 05 17 - [bet@integrale.re](mailto:bet@integrale.re)

Plan n° : STR200  
Indice : 00  
Affaire n° : 20-10  
Date : Août 2021  
Etabli par : C.R.  
Validé par : G.L.  
Echelle : Comme indiqué