



Vue Coupole

Echelle: 1/75

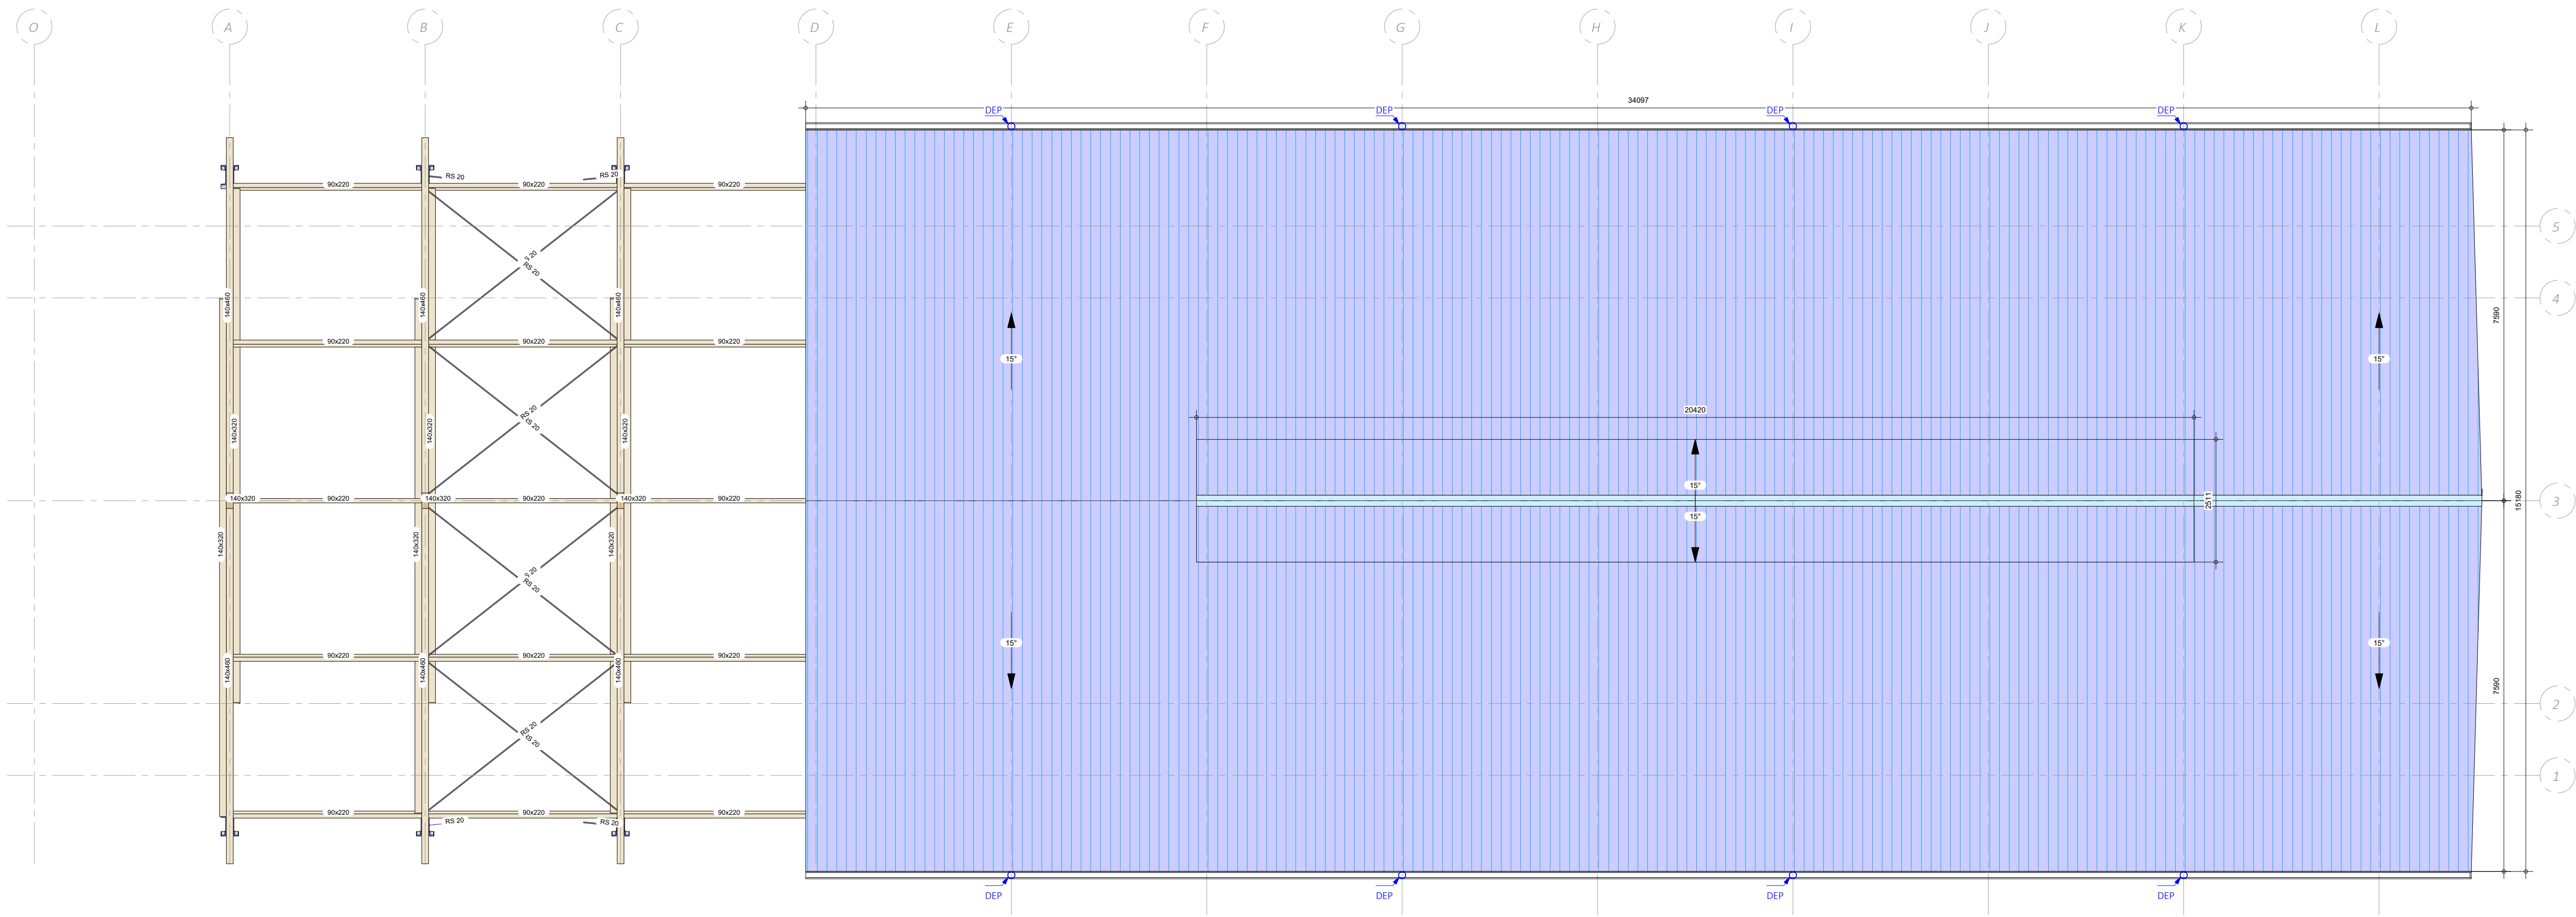


Vue Surtoiture

Echelle: 1/75

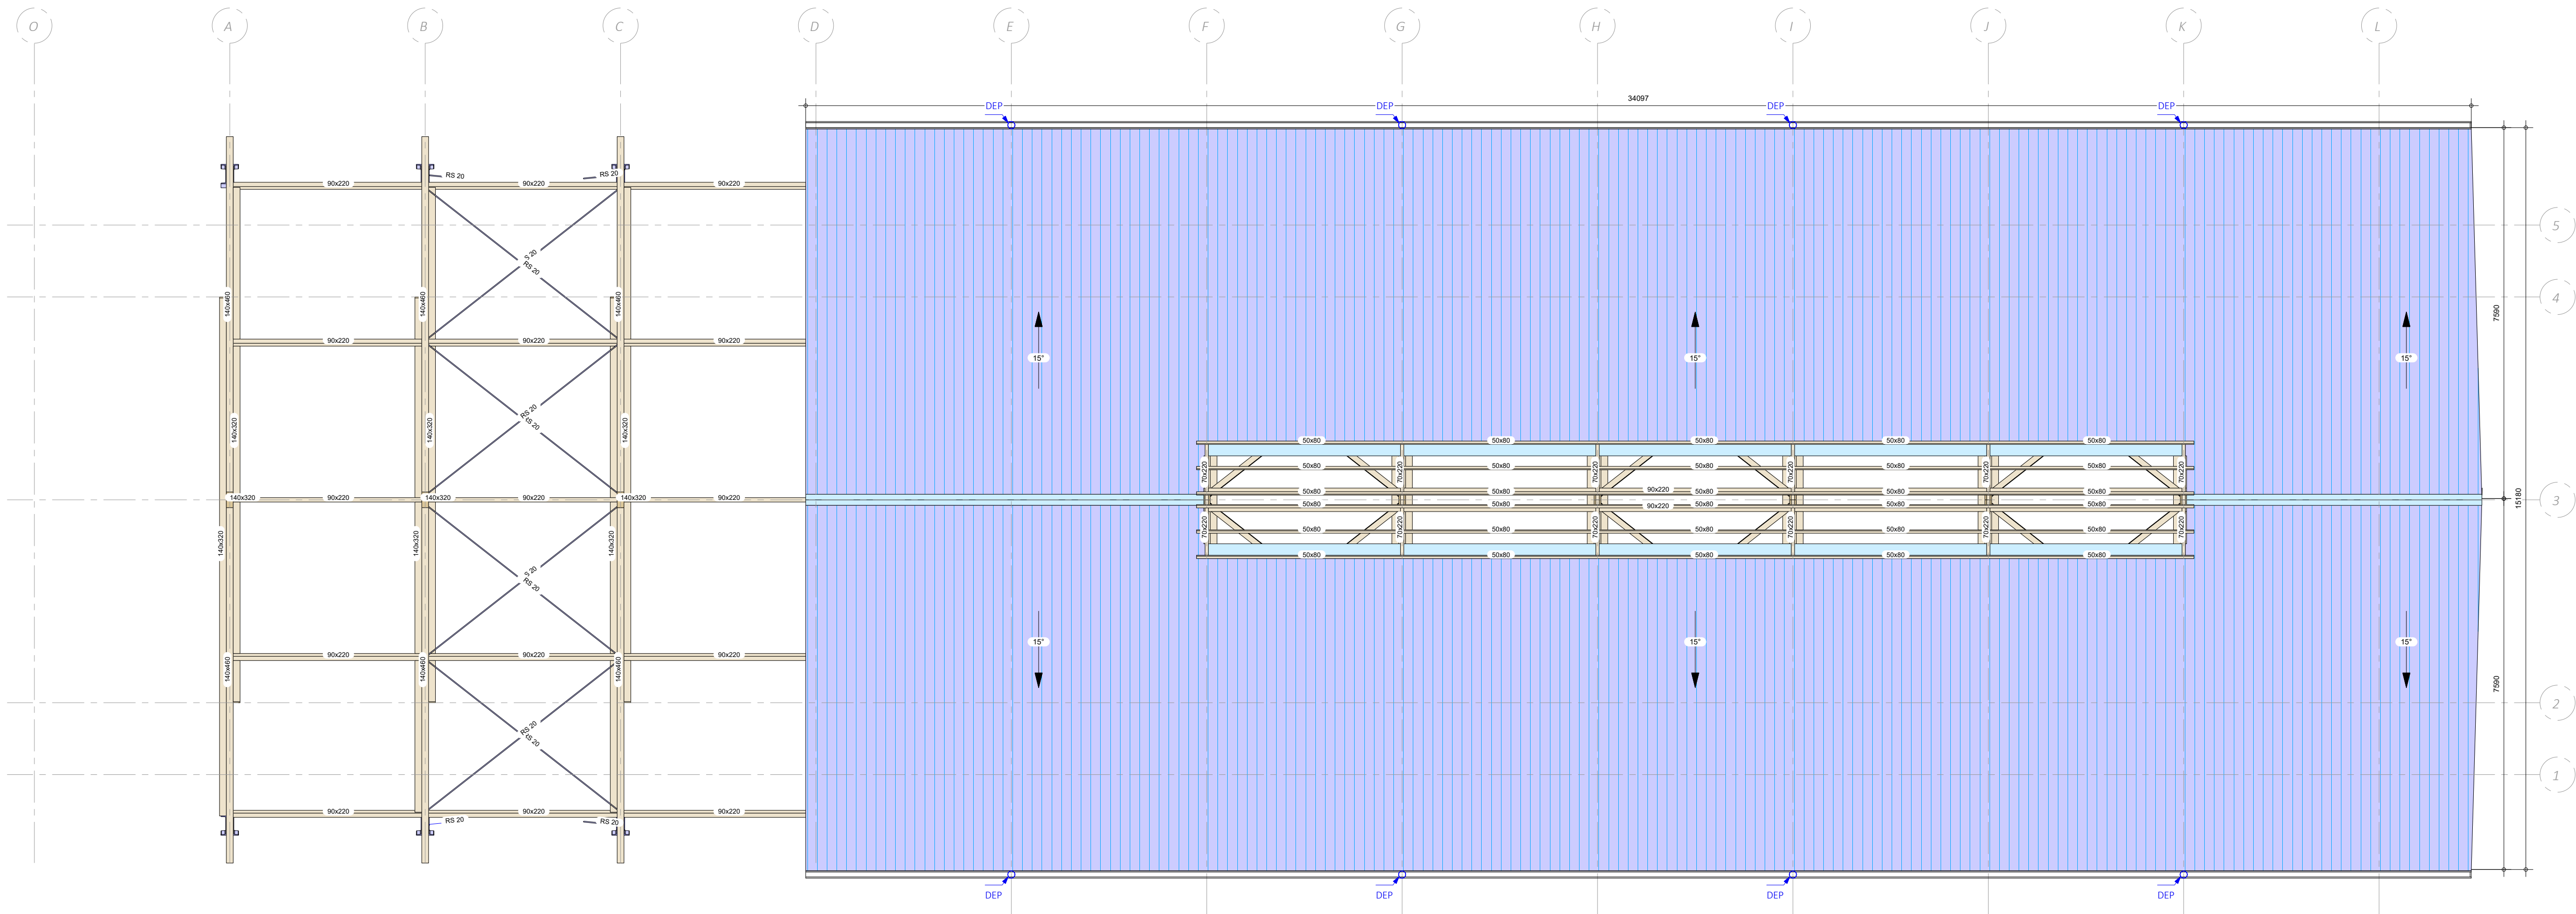


Vue Charpente

Echelle: 1/75

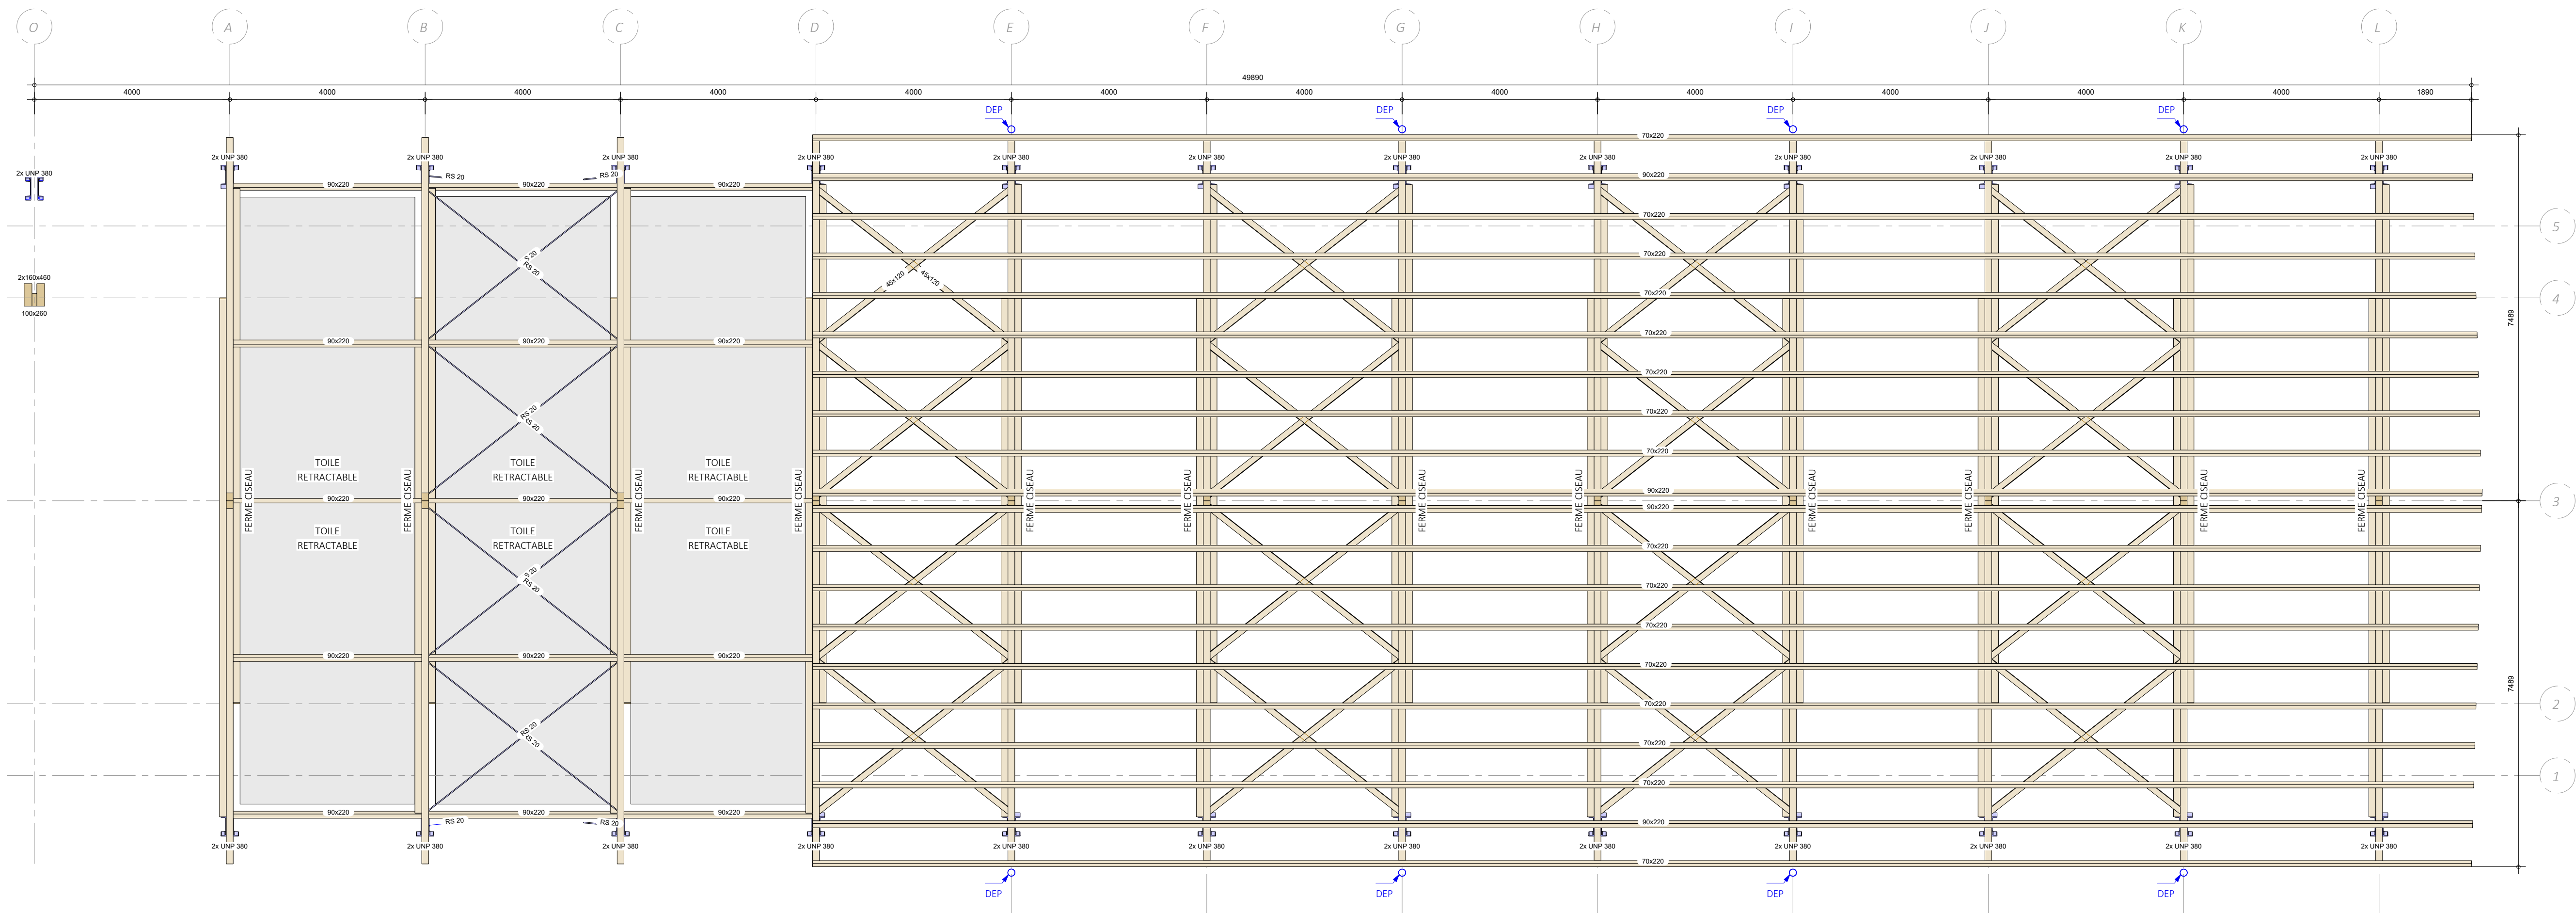

REPERAGE DES VUES

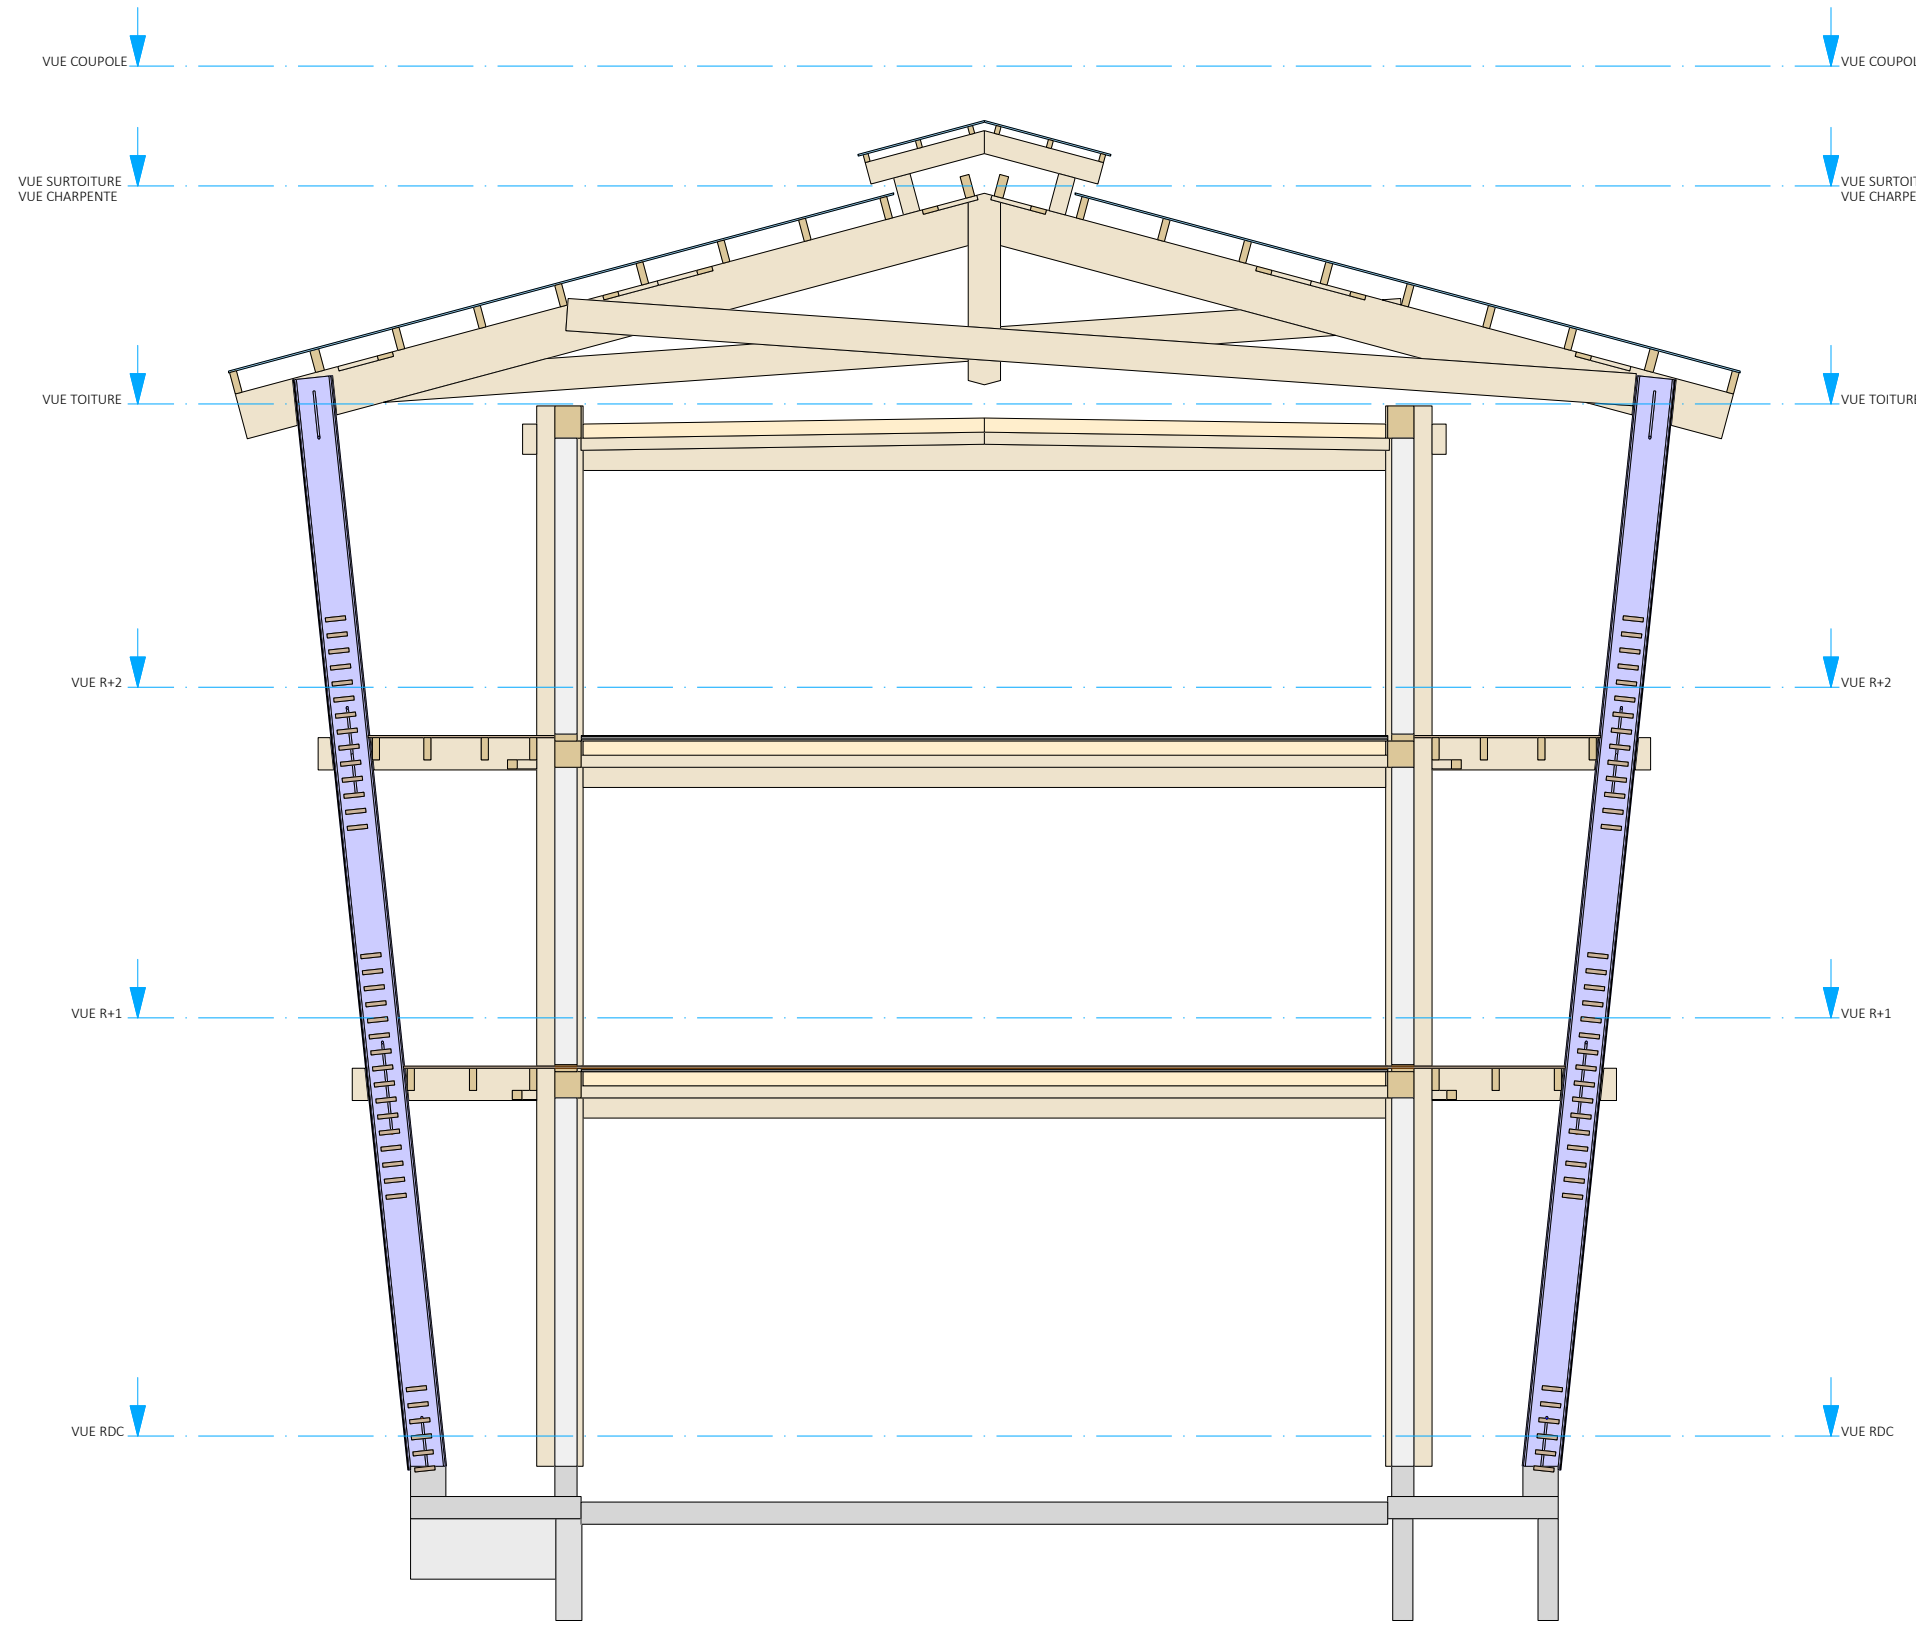

MAITRE D'OUVRAGE

PREFECTURE DE MAYOTTE
Ministère de l'Intérieur
BP 476 - 97500 Mamoudzou

ARCHITECTES

JULIEN BELLER
15, Quai de la Marine
93450 L'Île-Saint-Denis

OPERATION
Construction d'une extension de la
Préfecture de Grande Terre à Mayotte

STRUCTURE BOIS

Plans de charpente

DATE	INDICE	NATURE D E LA MODIFICATION
Mai 2021	00	Emission initiale


ESQ	APS	PC	APD	PRO	DCE	EXE	DOE

INTEGRALE INGENIERIE	SÈVE Ingénierie	Plan n° : CB01 Indice : 00 Affaire n° : 20-10 Date : Août 2021 Établi par : TH Validé par : HJ ECH : 1/75
BET Structure - Fluides VRD - Qualité Environnementale - NSI Agence Saint Paul Savanne Lot 1 - 14, rue Jules Threl - 97460 Saint Paul T : 02 62 24 59 63 - F : 02 62 42 05 17 - bet@integrale.be - www.serve-ing.fr	LE CLOS SAVANNA 15, rue Jean Threl - 97460 Saint Paul 06 83 82 42 42 - serve@serve-ing.fr	

Ce plan est la propriété d'Intégrale Ingénierie, toute utilisation ou reproduction, même partielle est interdite sans approbation préalable.


Vue Toiture

Echelle: 1/75

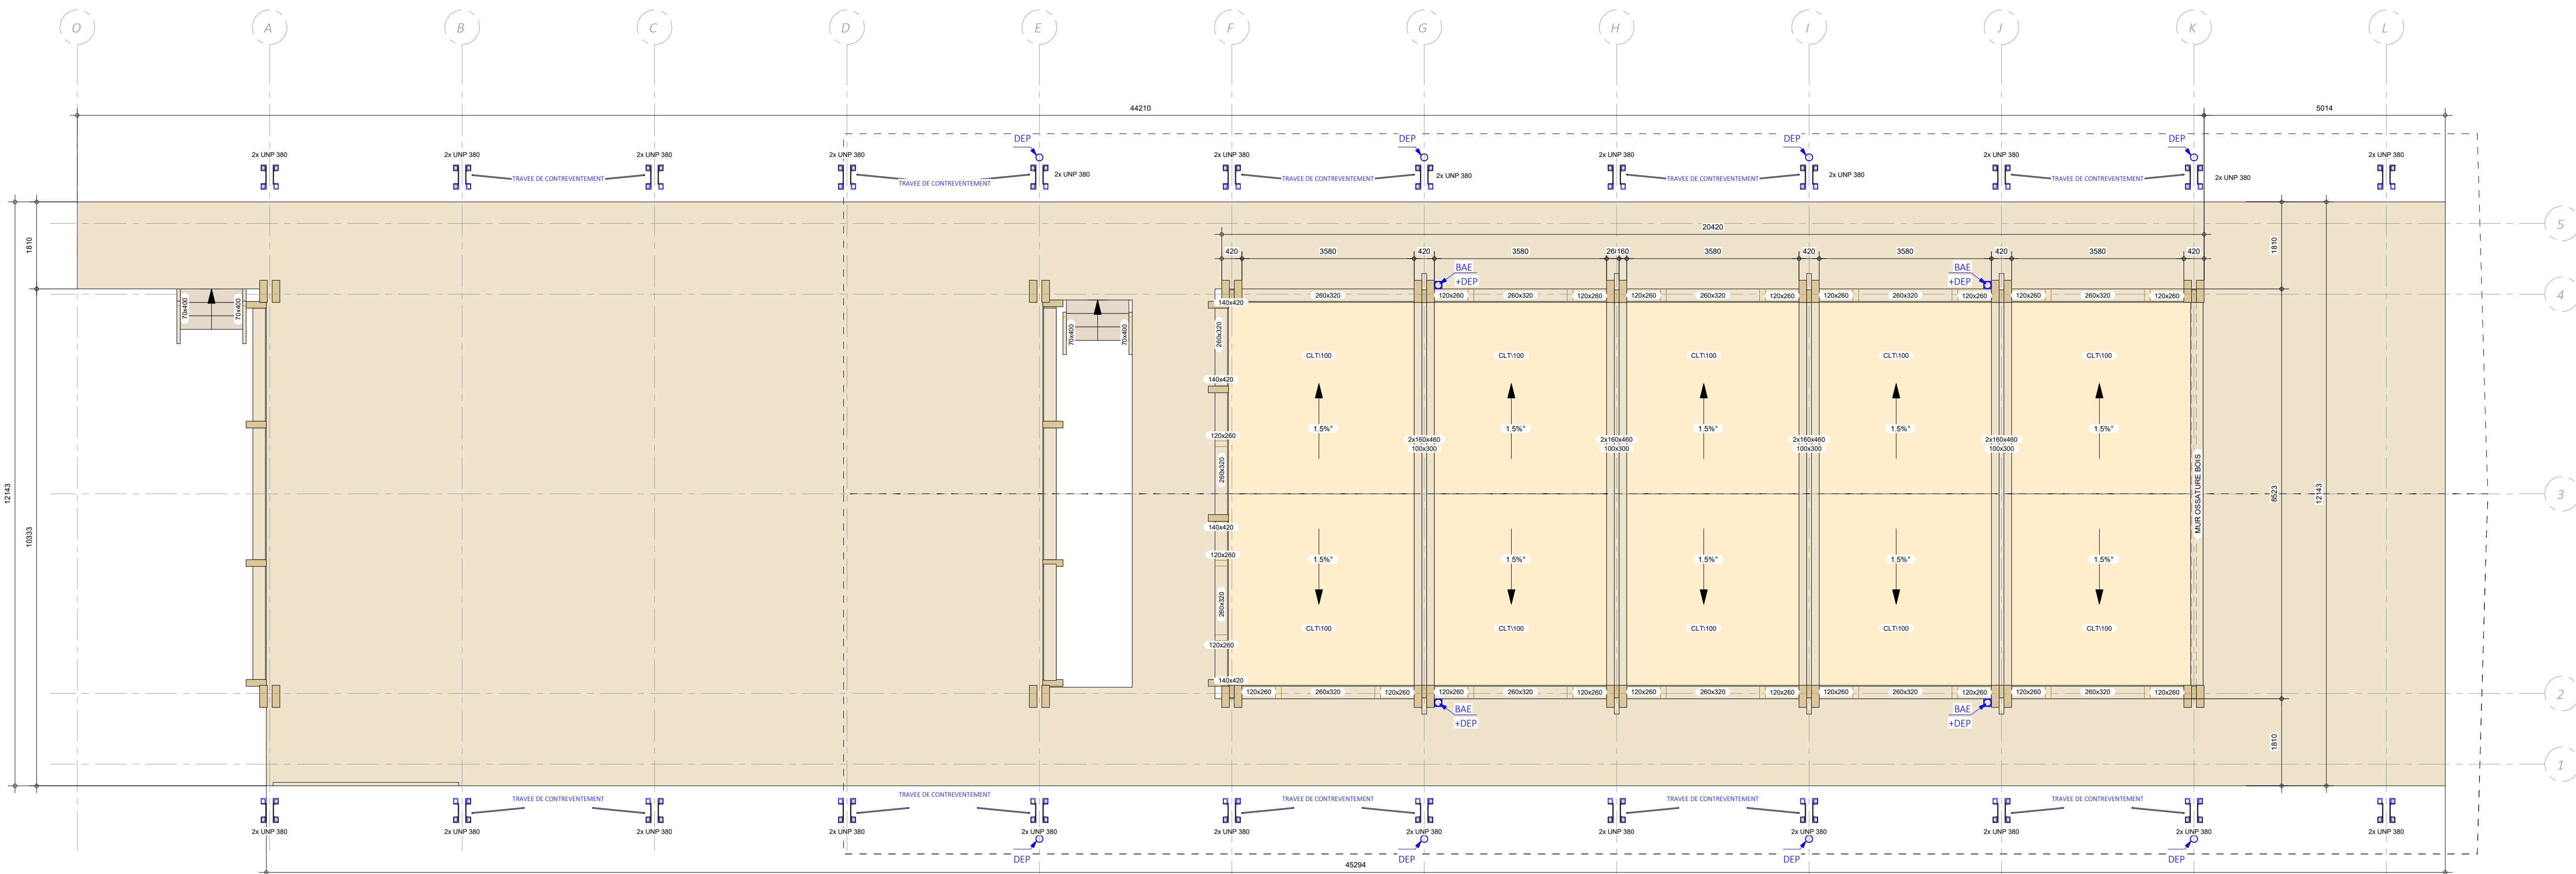


Vue R+2

Echelle: 1/75

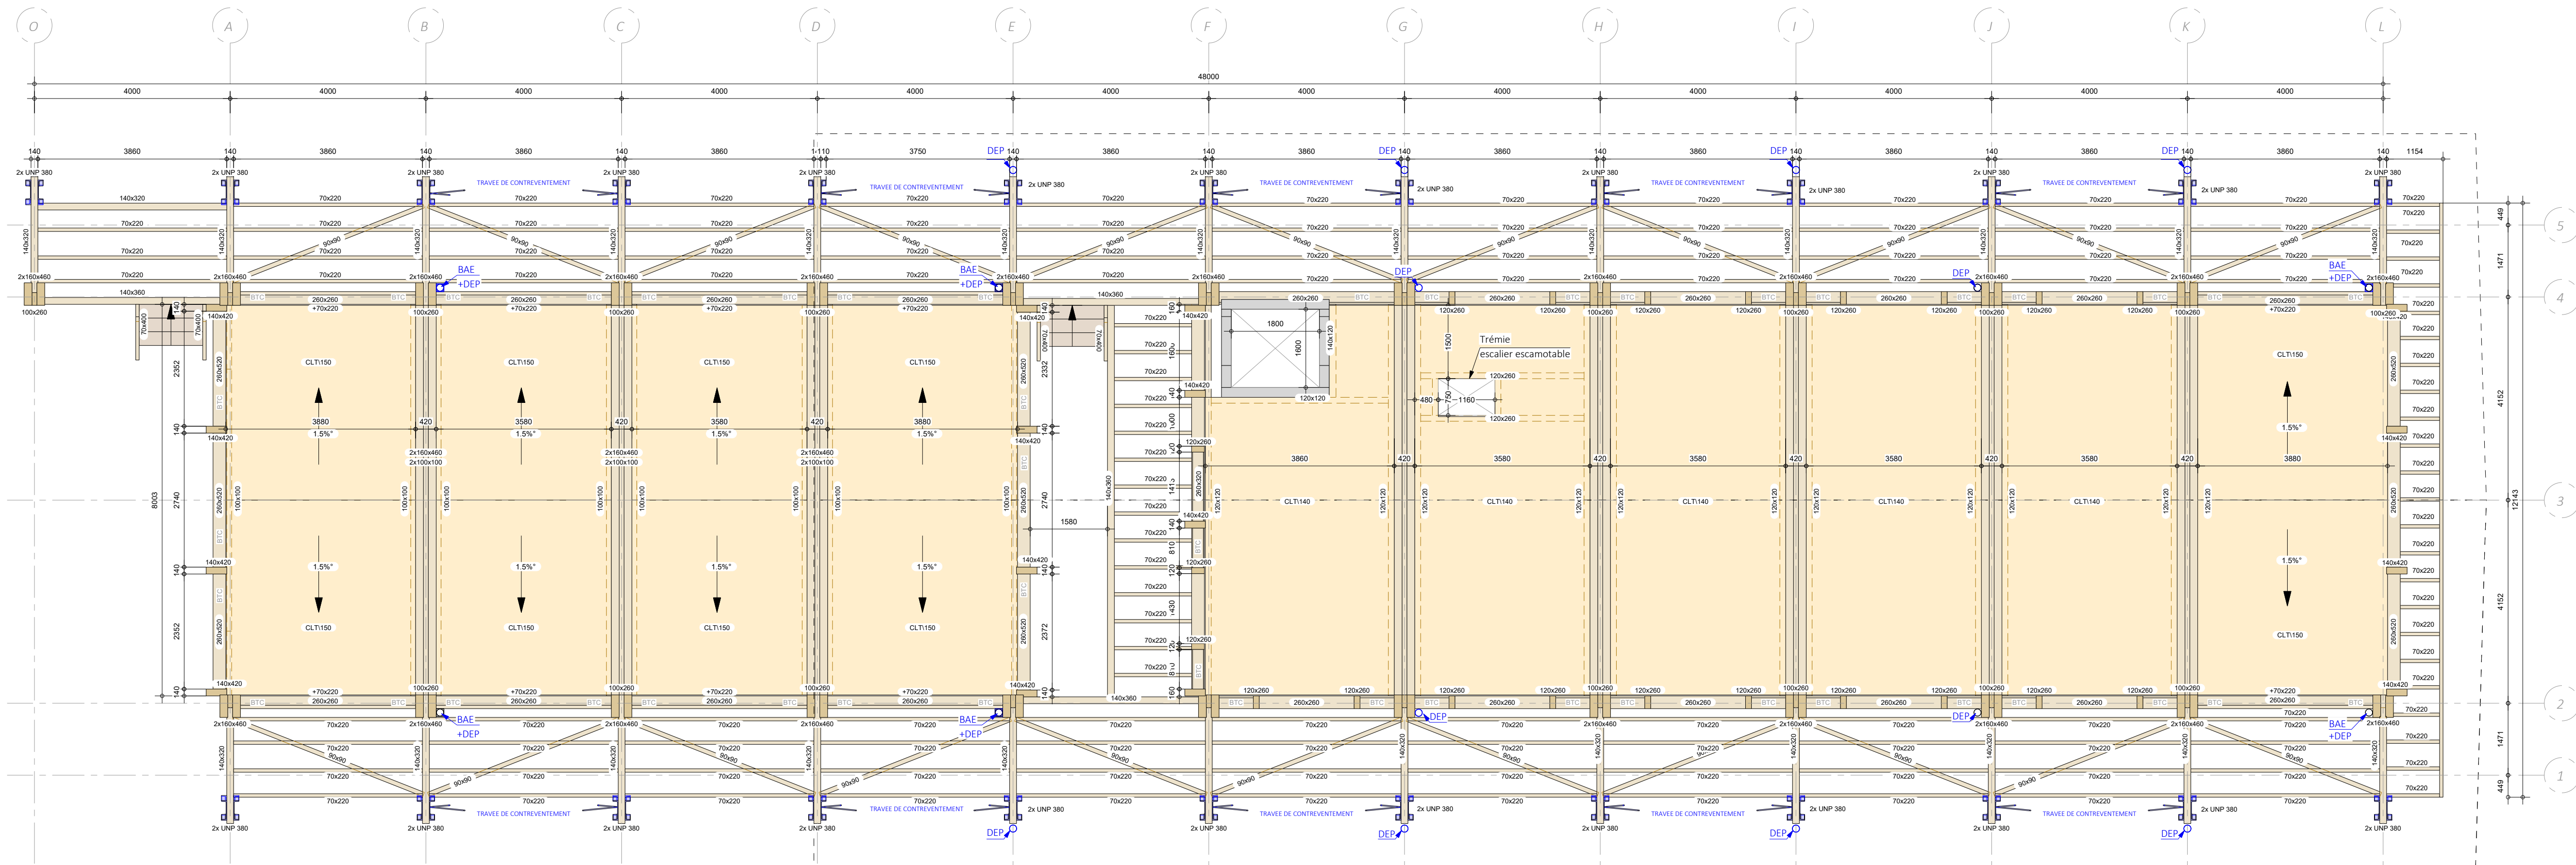


Vue R+1

Echelle: 1/75

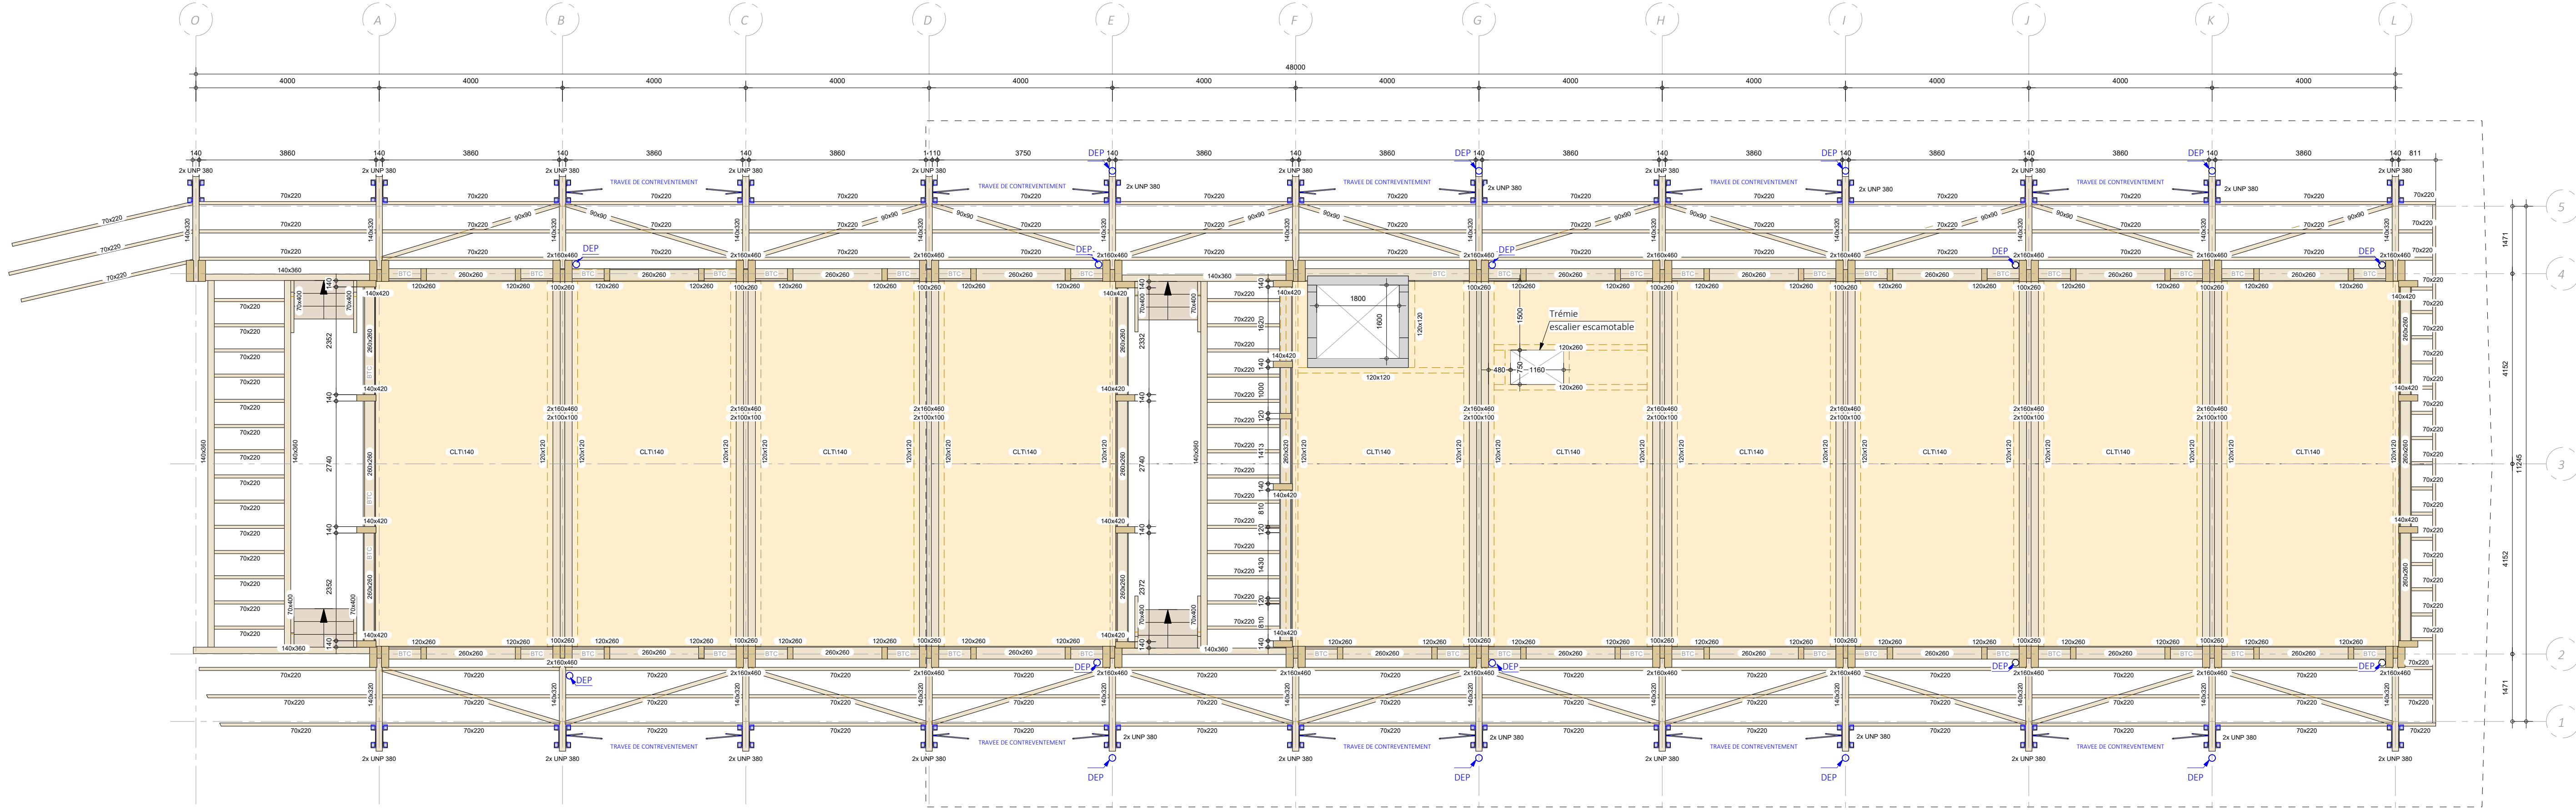

REPERAGE DES VUES

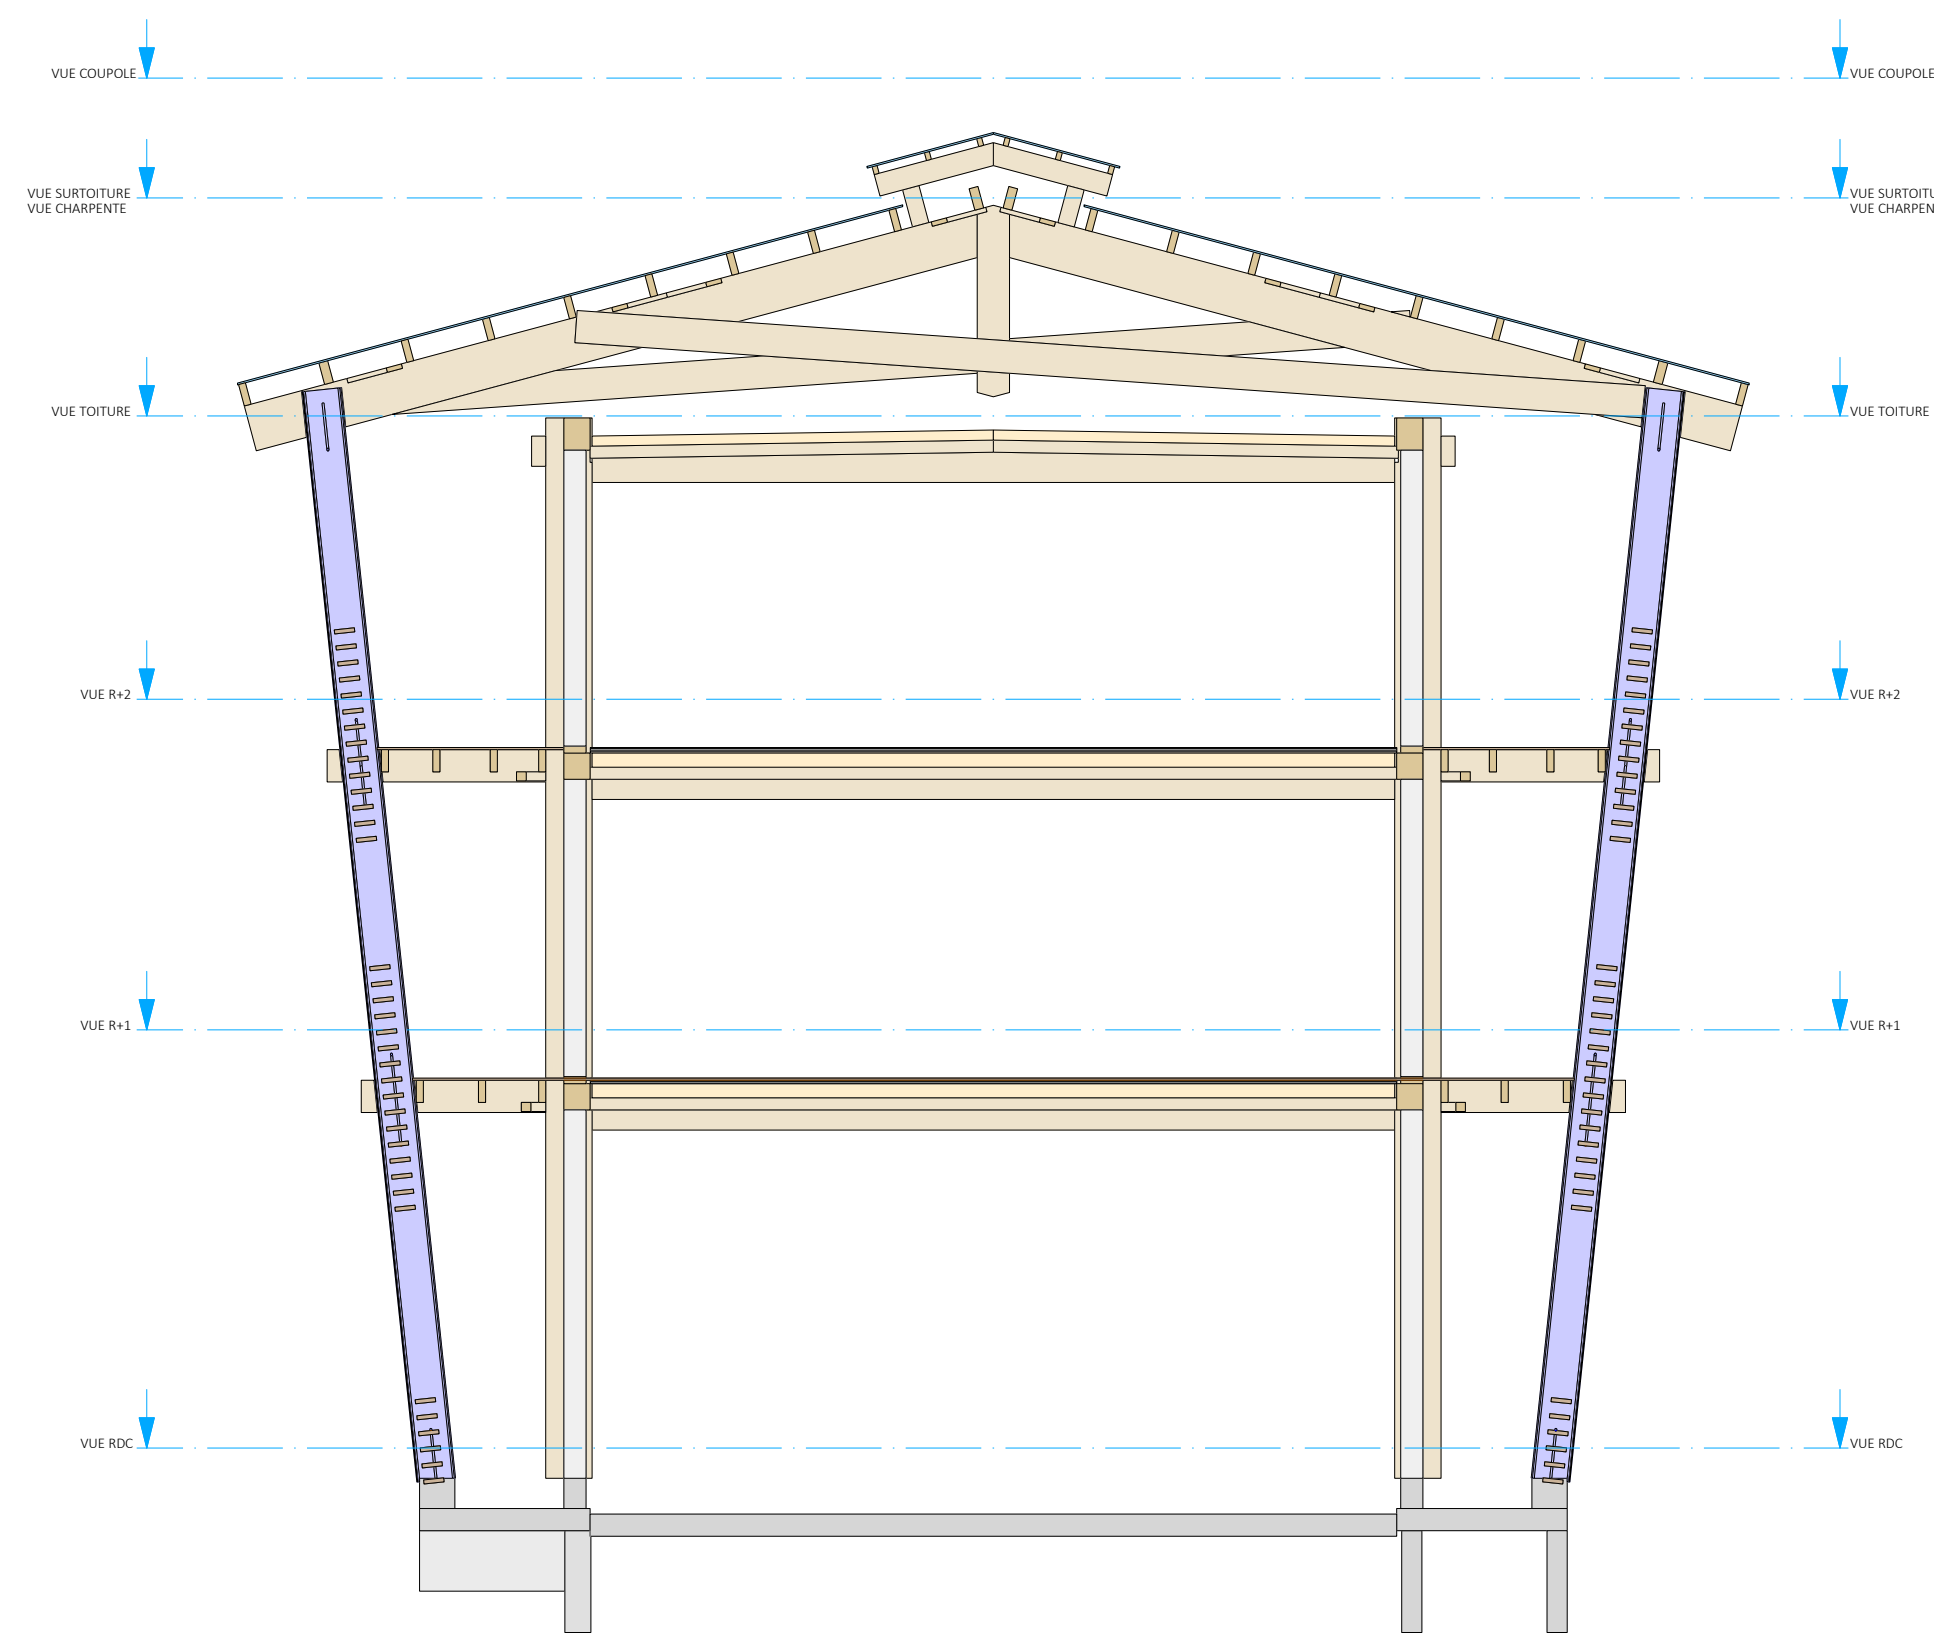

MAITRE D'OUVRAGE

PREFECTURE DE MAYOTTE
Ministère de l'Intérieur
BP 476 - 97600 Mamoudzou

ARCHITECTES

JULIEN BELLER
15, Quai de la Marine
93450 L'Île-Saint-Exupéry

OPERATION
Construction d'une extension de la
Préfecture de Grande Terre à Mayotte

STRUCTURE BOIS

Plans de charpente



DATE	INDICE	NATURE D E LA MODIFICATION
Mai 2021	00	Emission initiale

ESQ	APS	PC	APD	PRO	DCE	EXE	DOE
-----	-----	----	-----	-----	-----	-----	-----

INTEGRALE INGENIERIE	SÈVE Ingénierie
BET Structure - Fluides VRD - Qualité Environnementale - NSI Agence Saint Paul Savanne Lot 1 - 14, rue Jules Threl - 97460 Saint Paul T : 02 62 24 59 63 - F : 02 62 42 05 17 - bet@integrale.be - www.integrale.be	LE CLOS SAVANNA 15, rue Jean Threl - 97460 Saint Paul 06 83 02 42 17 - seve@seve-ing.fr - www.seve-ing.fr


Plan n° : CB02
Indice : 00
Affaire n° : 20-10
Date : Août 2021
Établi par : TH
Validé par : HJ
ECH : 1/75

Ce plan est la propriété d'Intégrale Ingénierie, toute utilisation ou reproduction, même partielle est interdite sans approbation préalable.

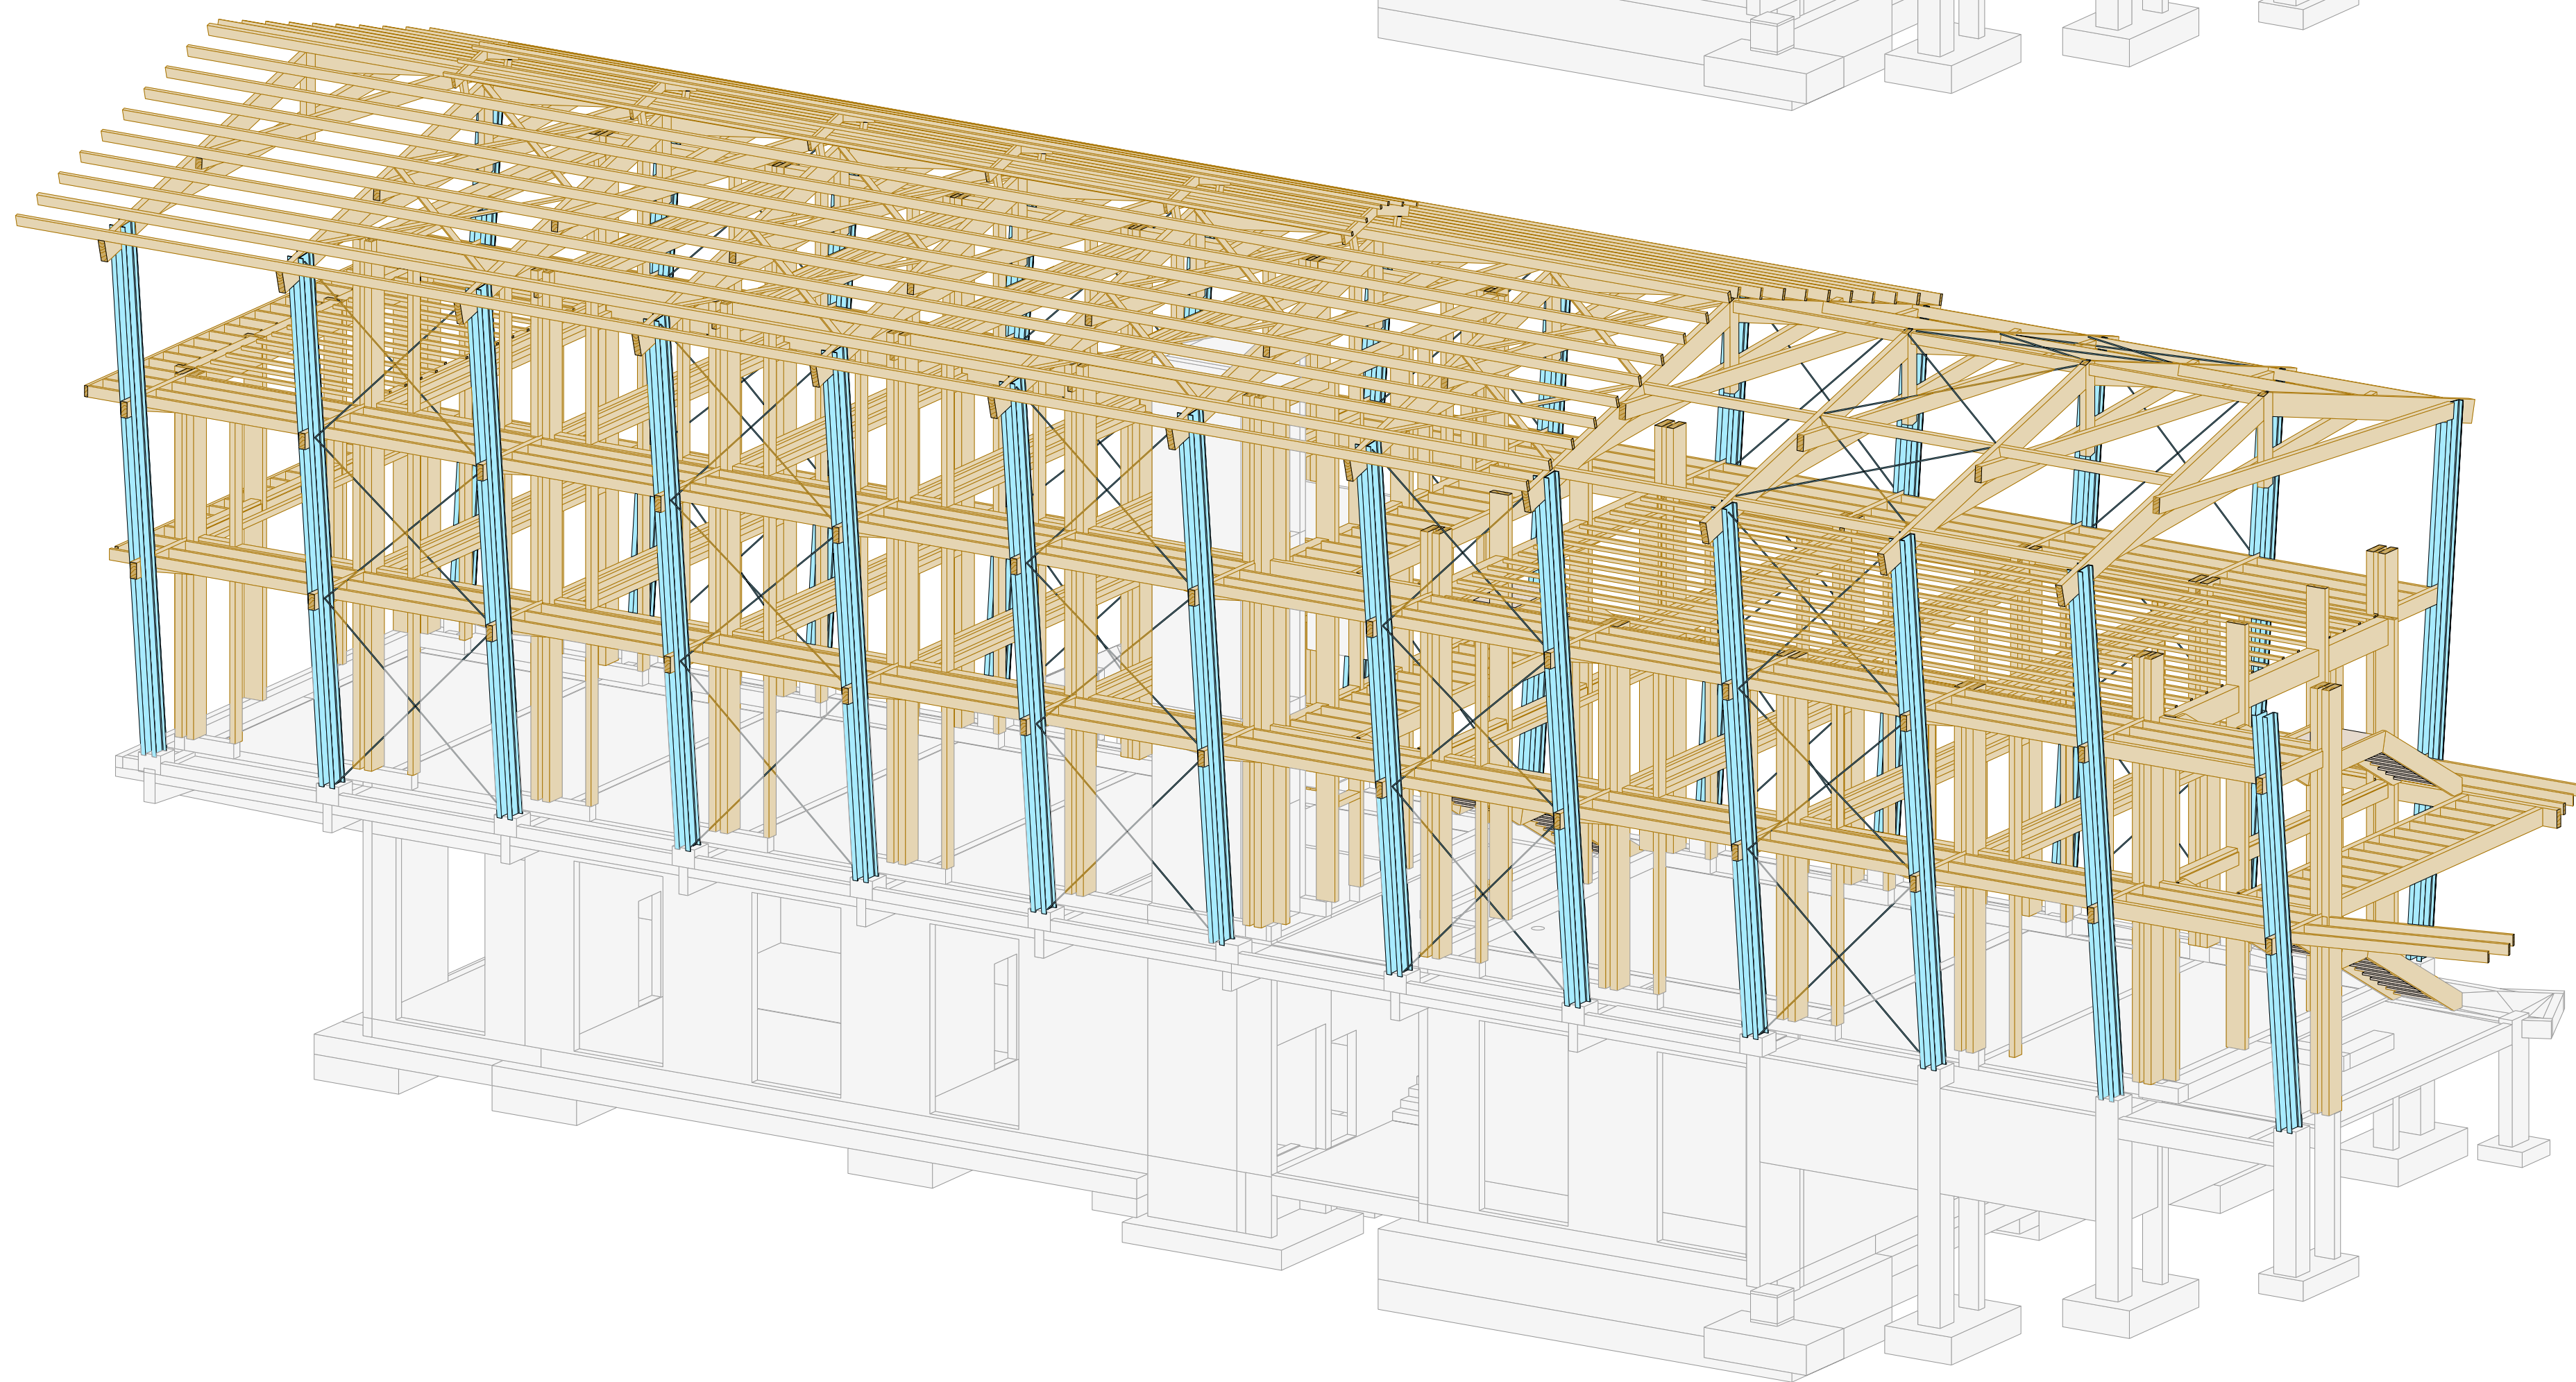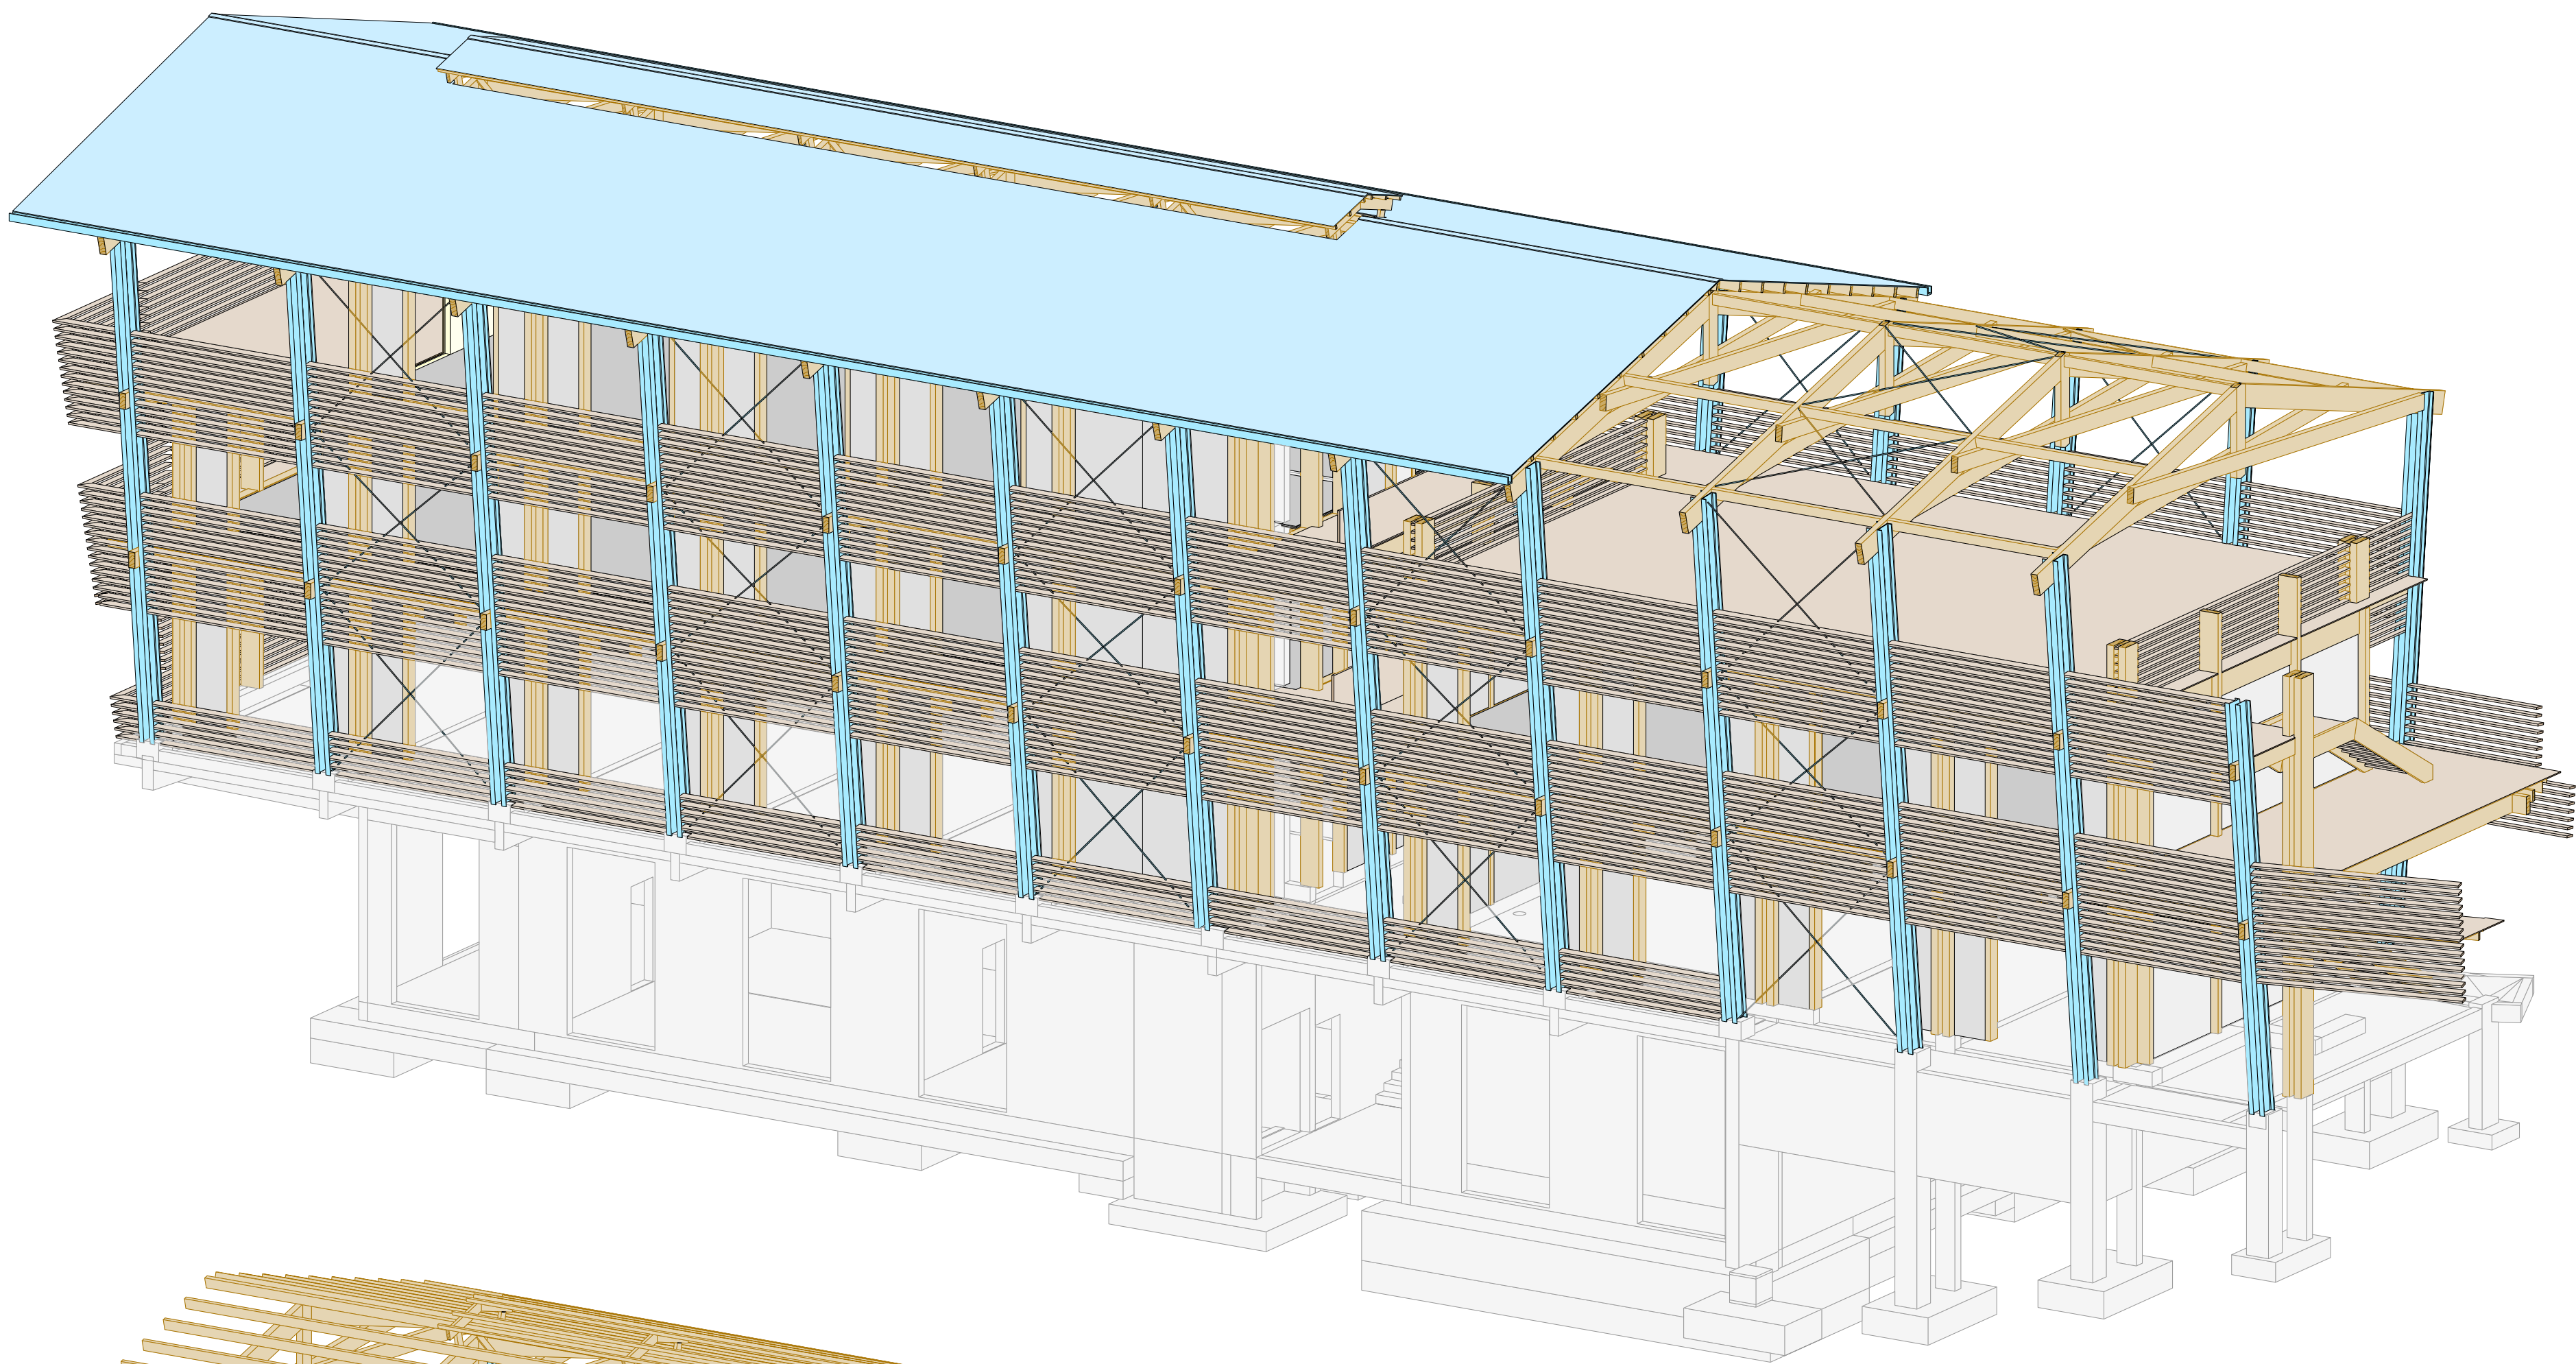


Elévation File K

Echelle: 1/75

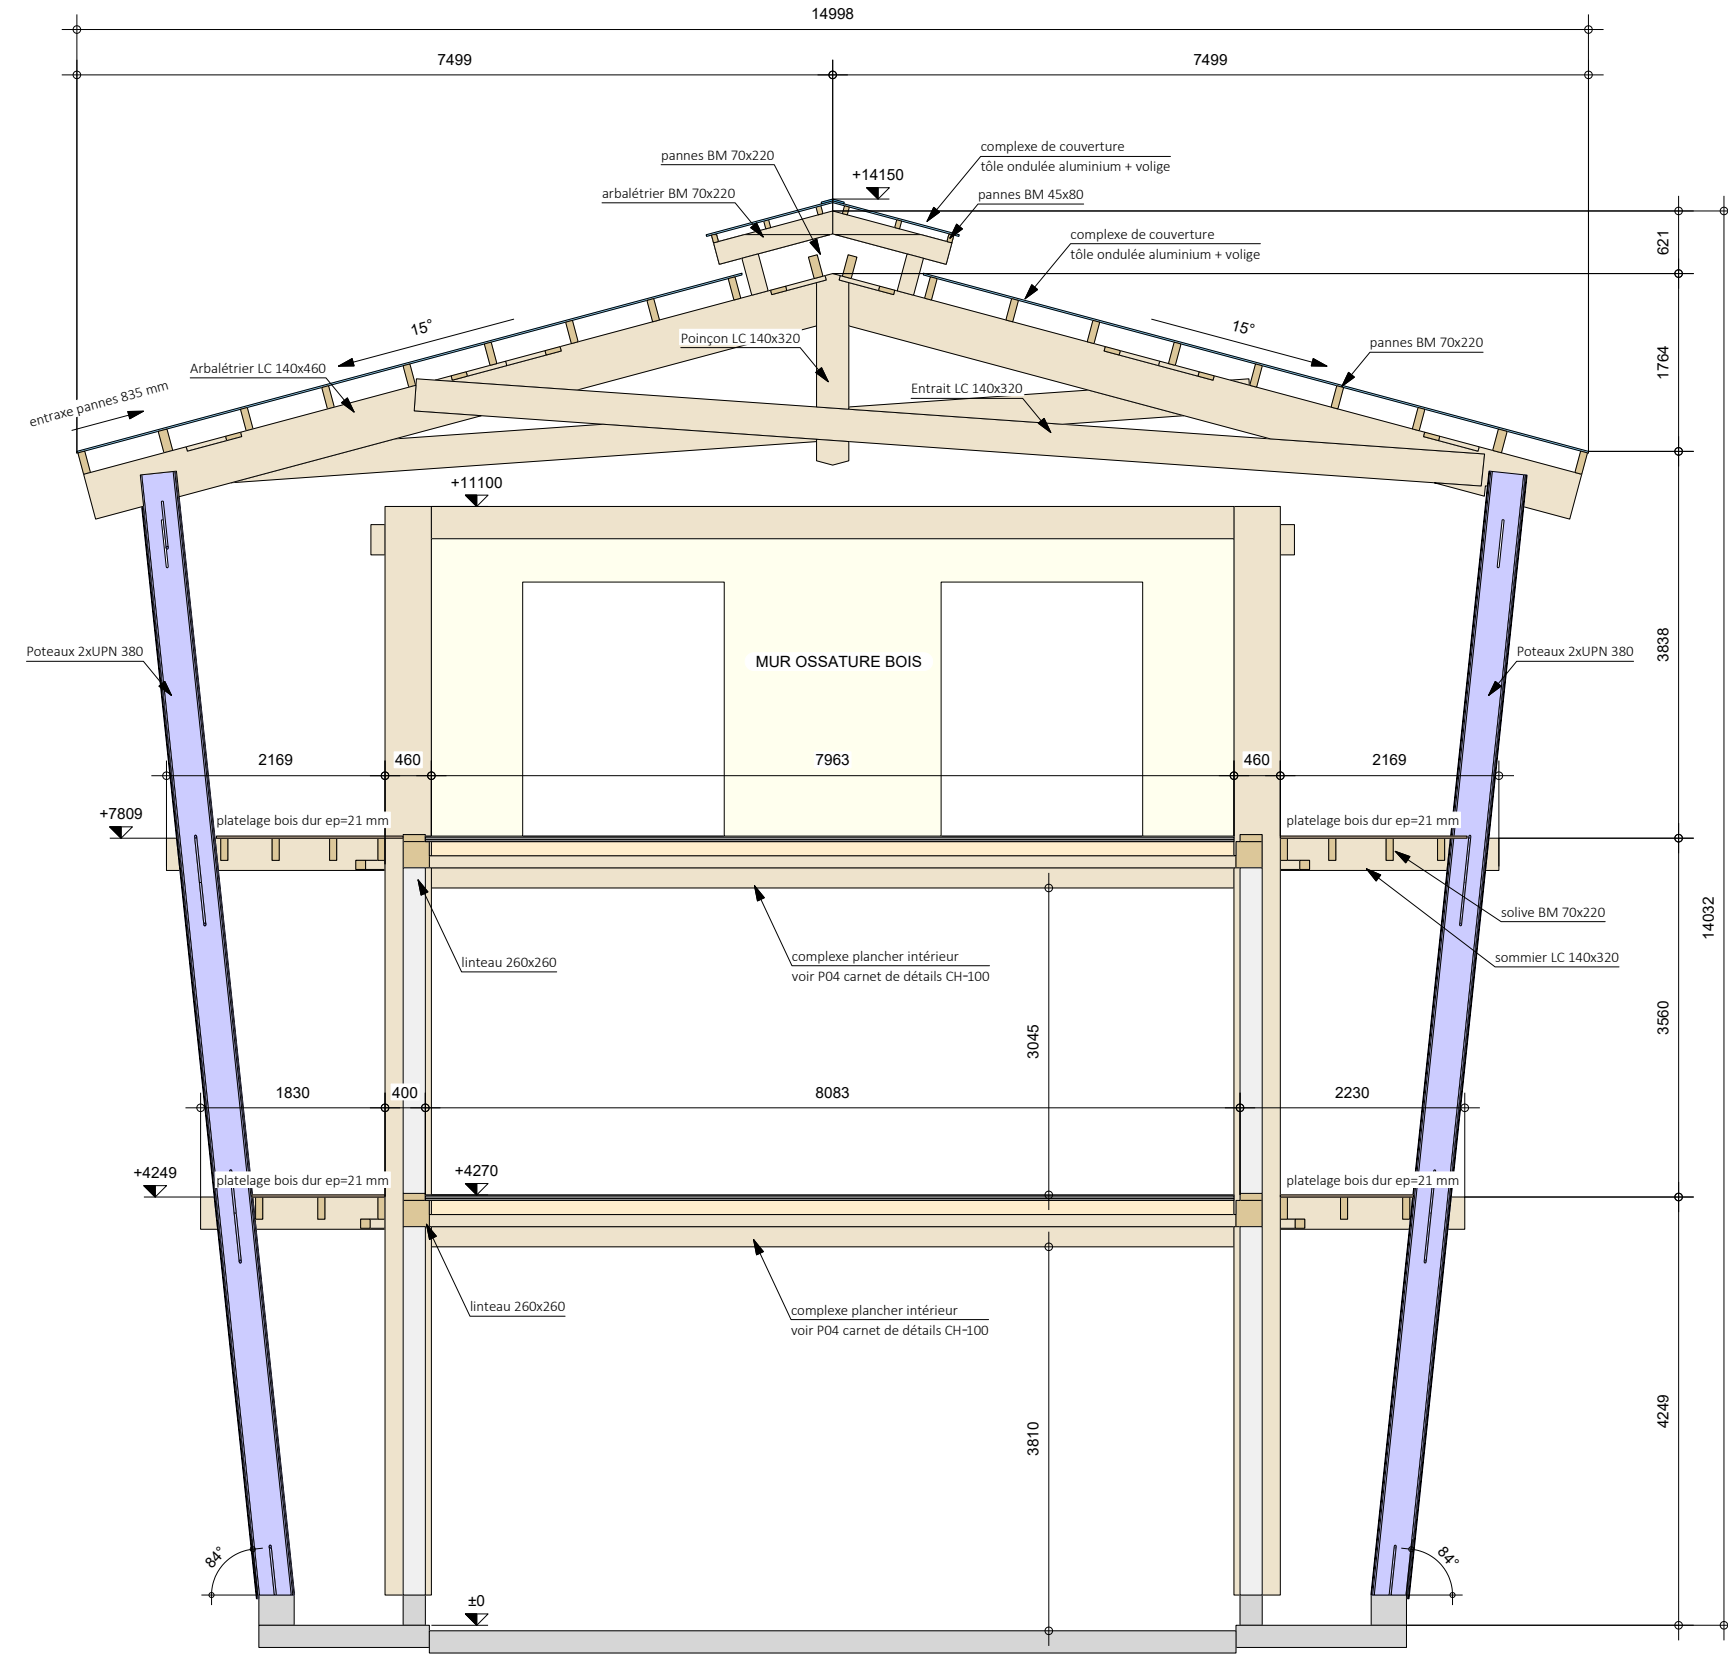


Portique courant

Echelle: 1/75

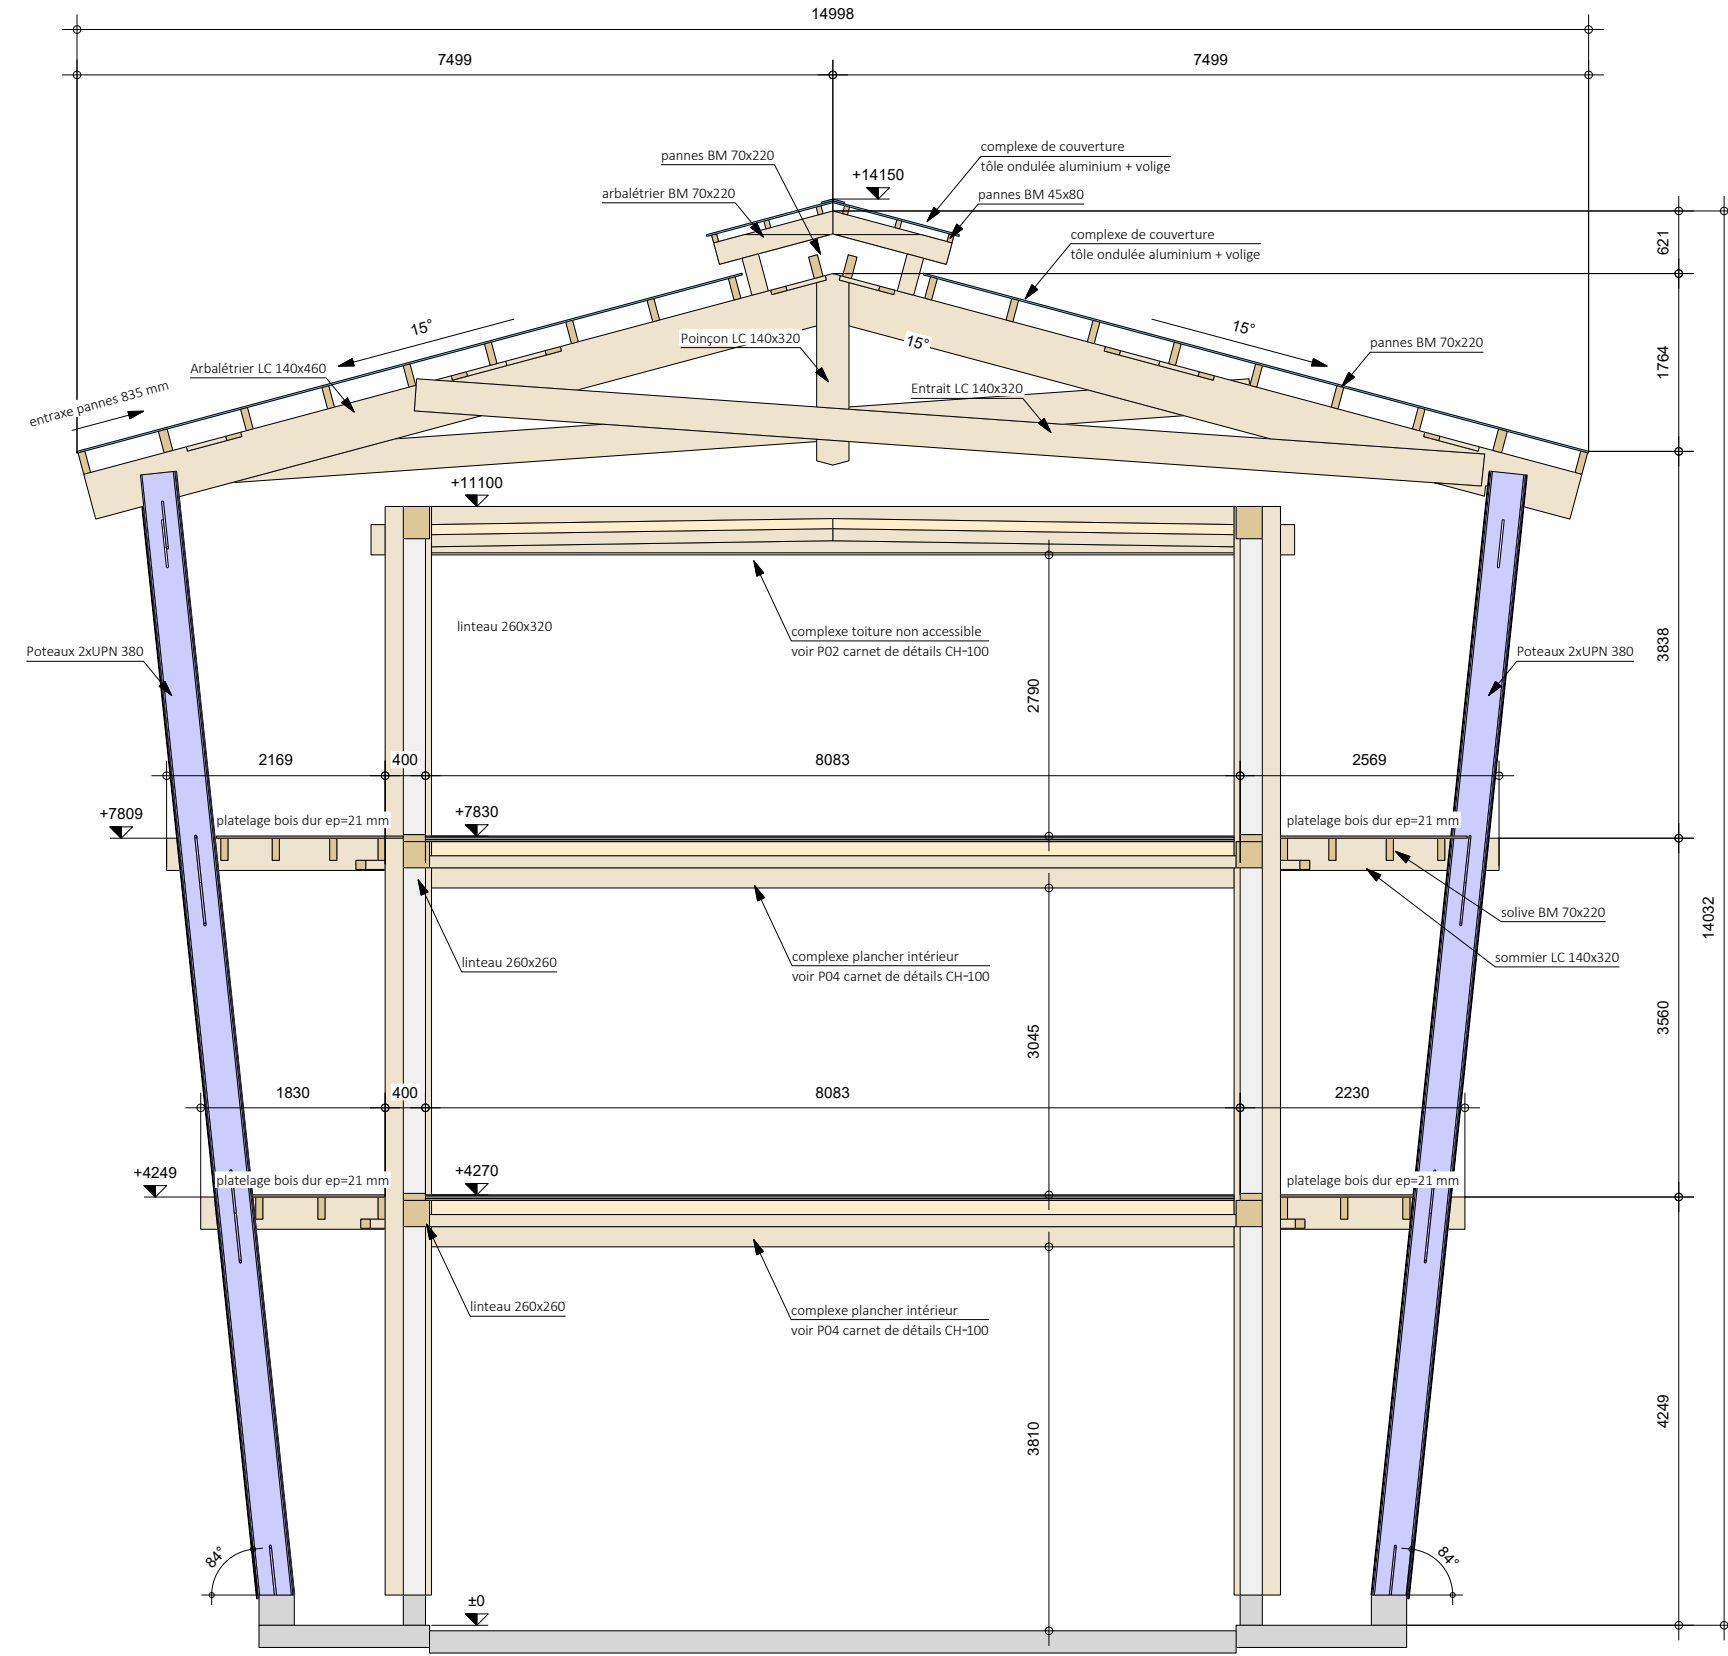


Elévation File A

Echelle: 1/75

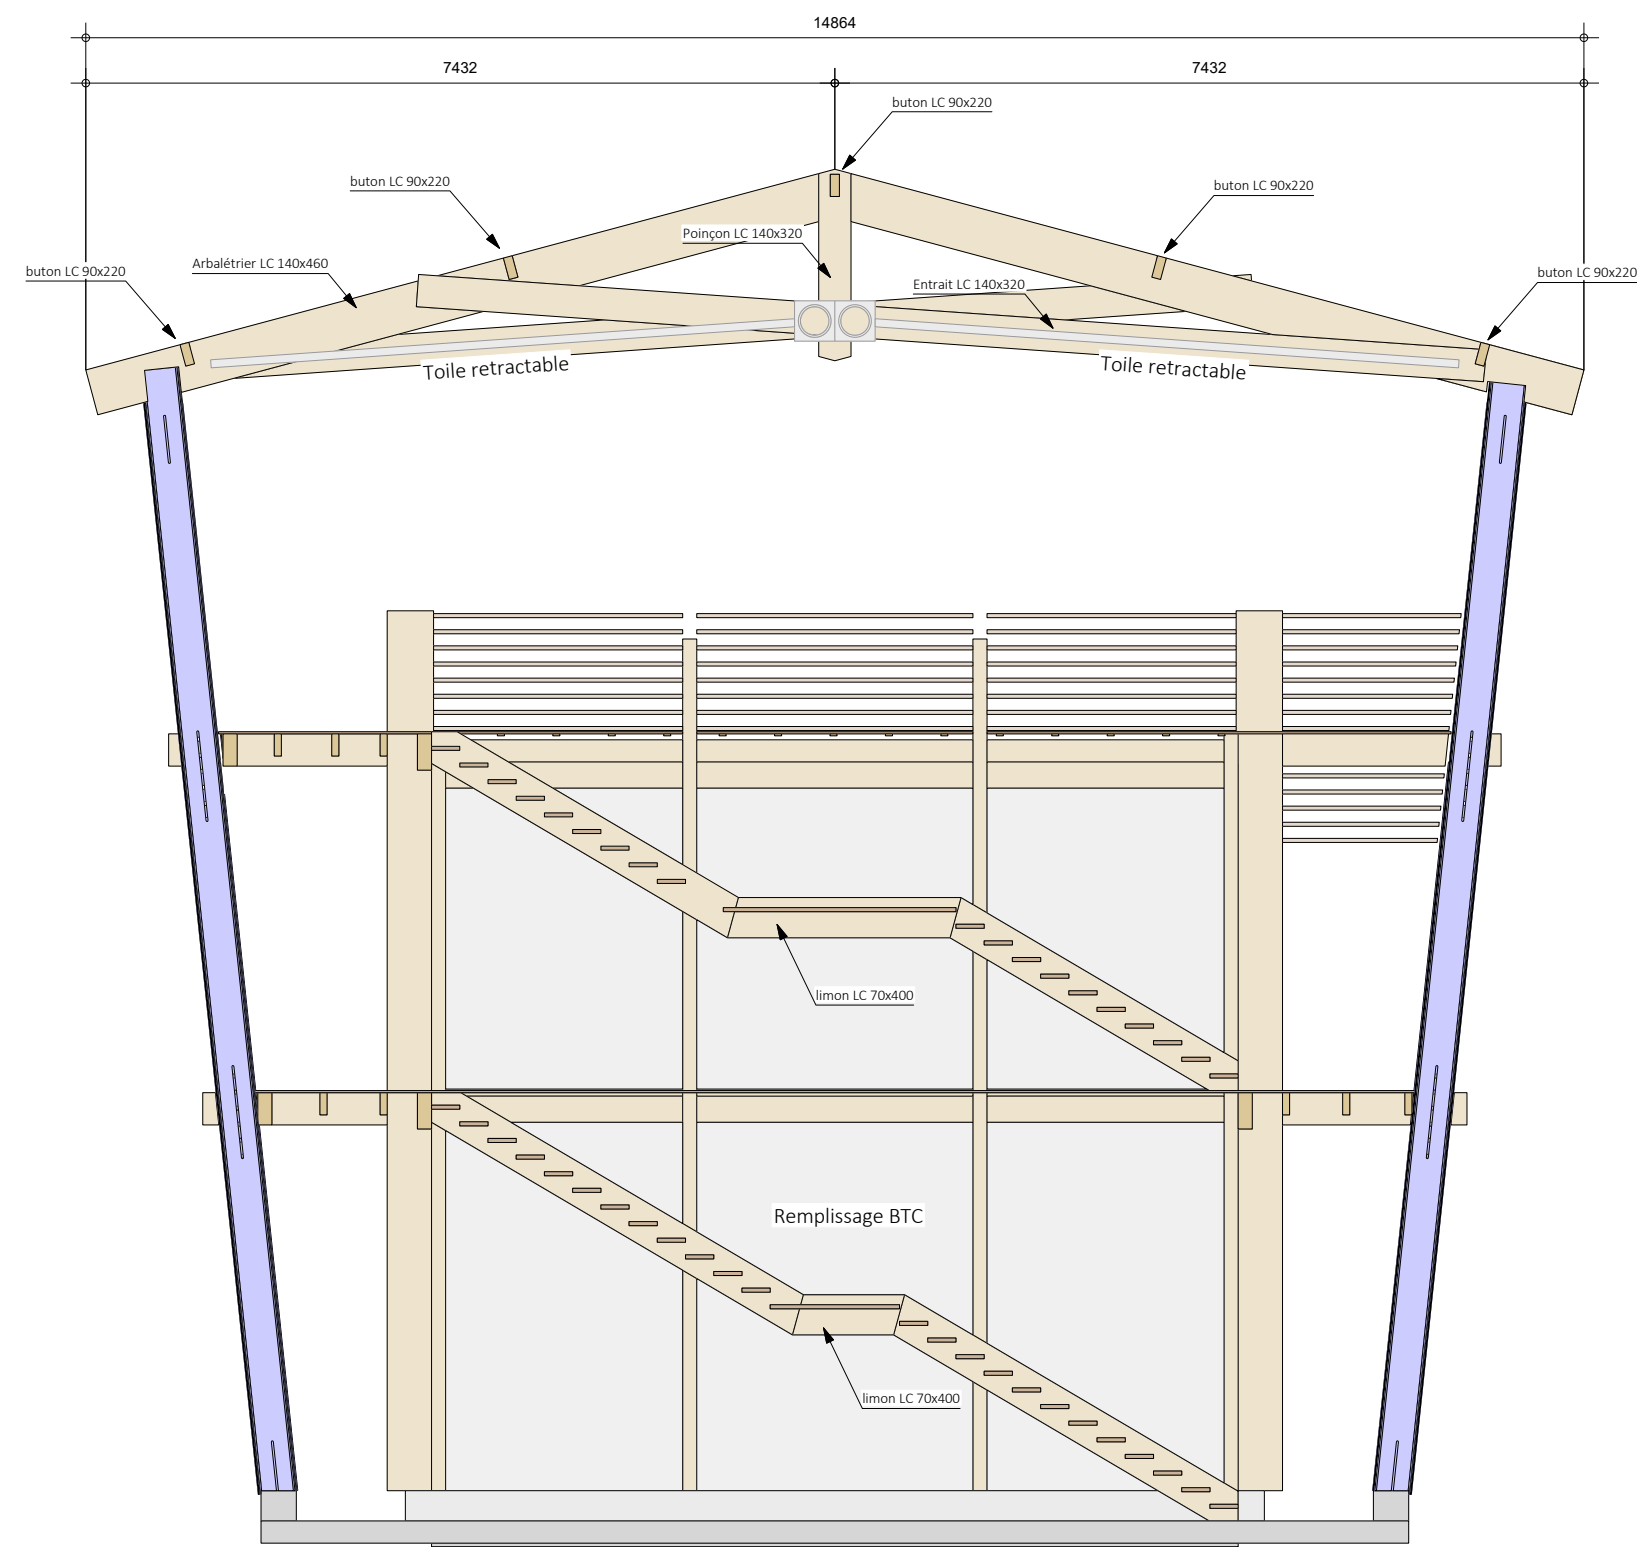


Portique Terrasse

Echelle: 1/75

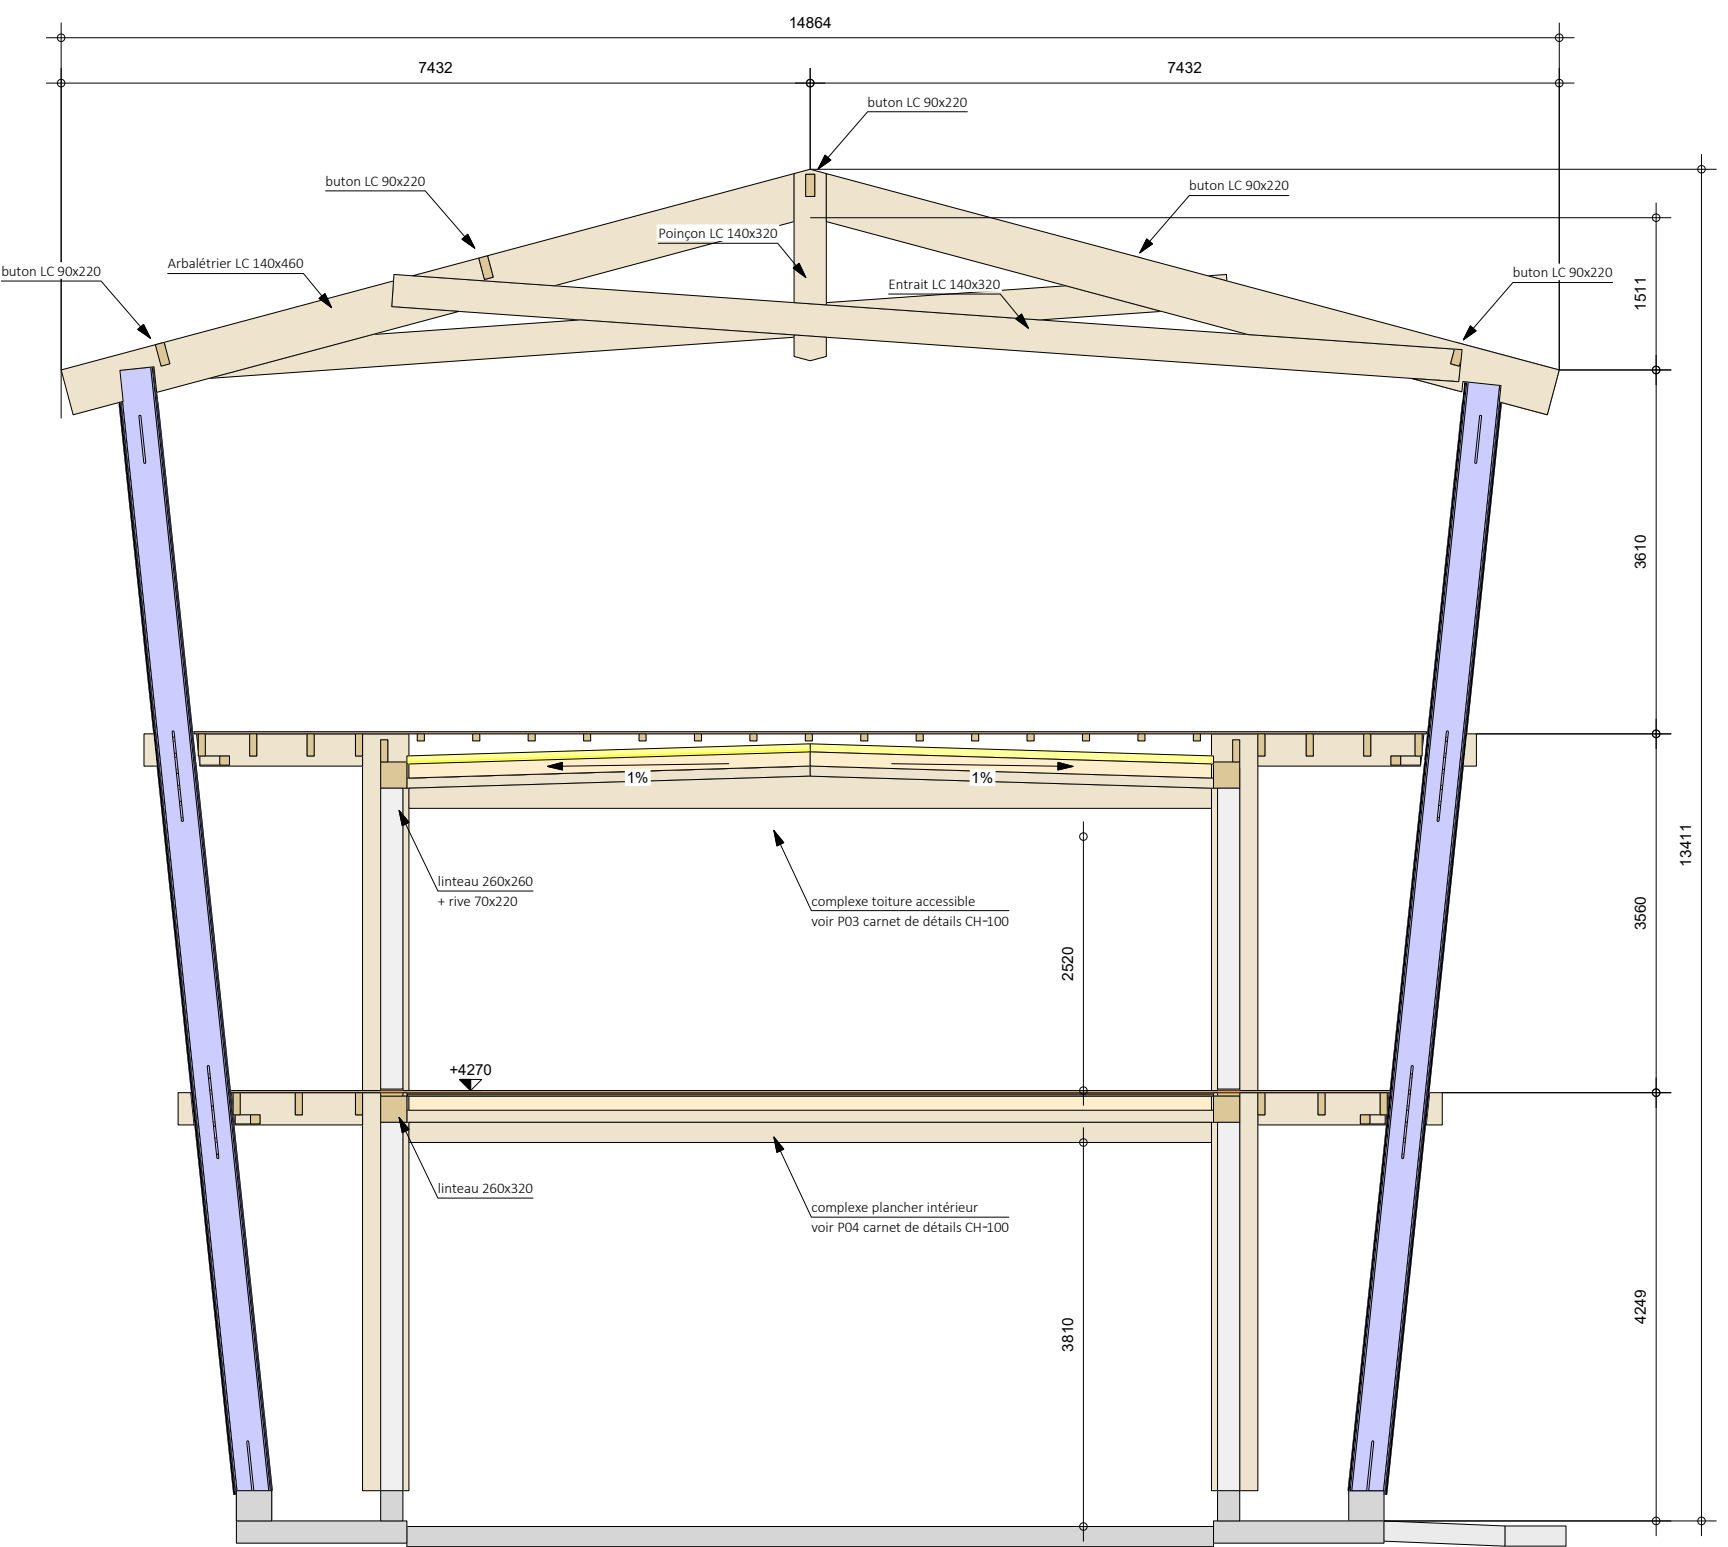

Vue RDC

Echelle: 1/75

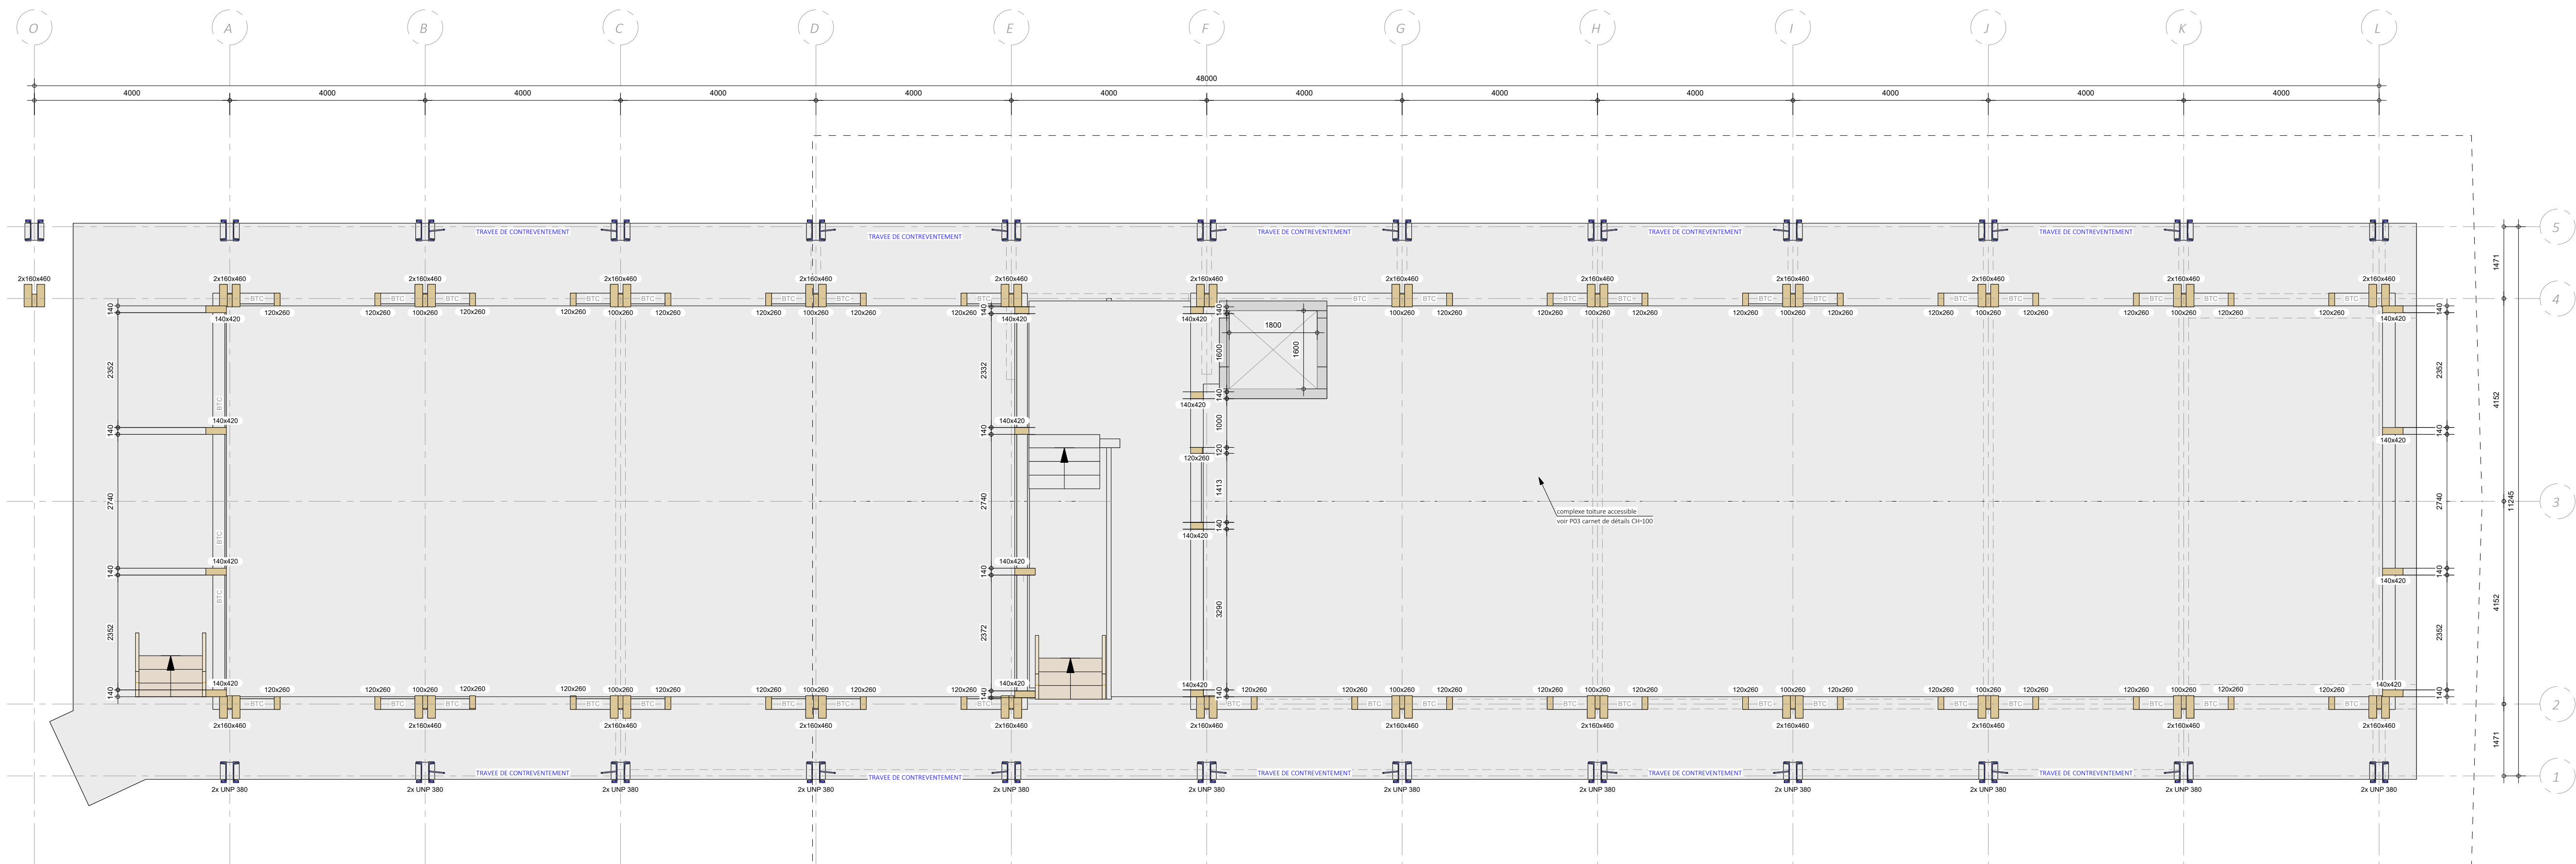

MAÎTRE D'OUVRAGE

PREFECTURE DE MAYOTTE
Ministère de l'Intérieur
BP 676 - 97600 Mamoudzou

ARCHITECTES

JULIEN BELLER
15, quai de la Marine
93450 L'Île-Saint-Charles

OPERATION
Construction d'une extension de la
Préfecture de Grande Terre à Mayotte

STRUCTURE BOIS

Plans de charpente

DATE
Mai 2021

INDICE
00

NATURE D E LA MODIFICATION
Emission initiale

ESQ

APS

PC

APD

PRO

DCE

EXE

DOE

INTEGRALE
INGENIERIE

BET Structure - Fluides
VRD - Qualité Environnementale - NSI
Agence Saint Paul
Savanne Lot 1 - 15, rue Jules Threl - 97460 Saint Paul
T : 02 62 24 59 63 - F : 02 62 42 05 17 - bet@integrale.org - www.saver.org

SÈVE
Ingénierie

Bureau d'études Structure Bois
LE CLOS SAVANNA
15, rue Jules Threl - 97460 Saint Paul
06 83 02 62 42 - seve@seve-ing.fr - www.seve-ing.fr

Plan n° : CB03
Indice : 00
Affaire n° : 20-10
Date : Août 2021
Établi par : TH
Validé par : JH
Echelle : 1/75

Ce plan est la propriété d'Intégrale Ingénierie, toute utilisation ou reproduction, même partielle est interdite sans approbation préalable.