
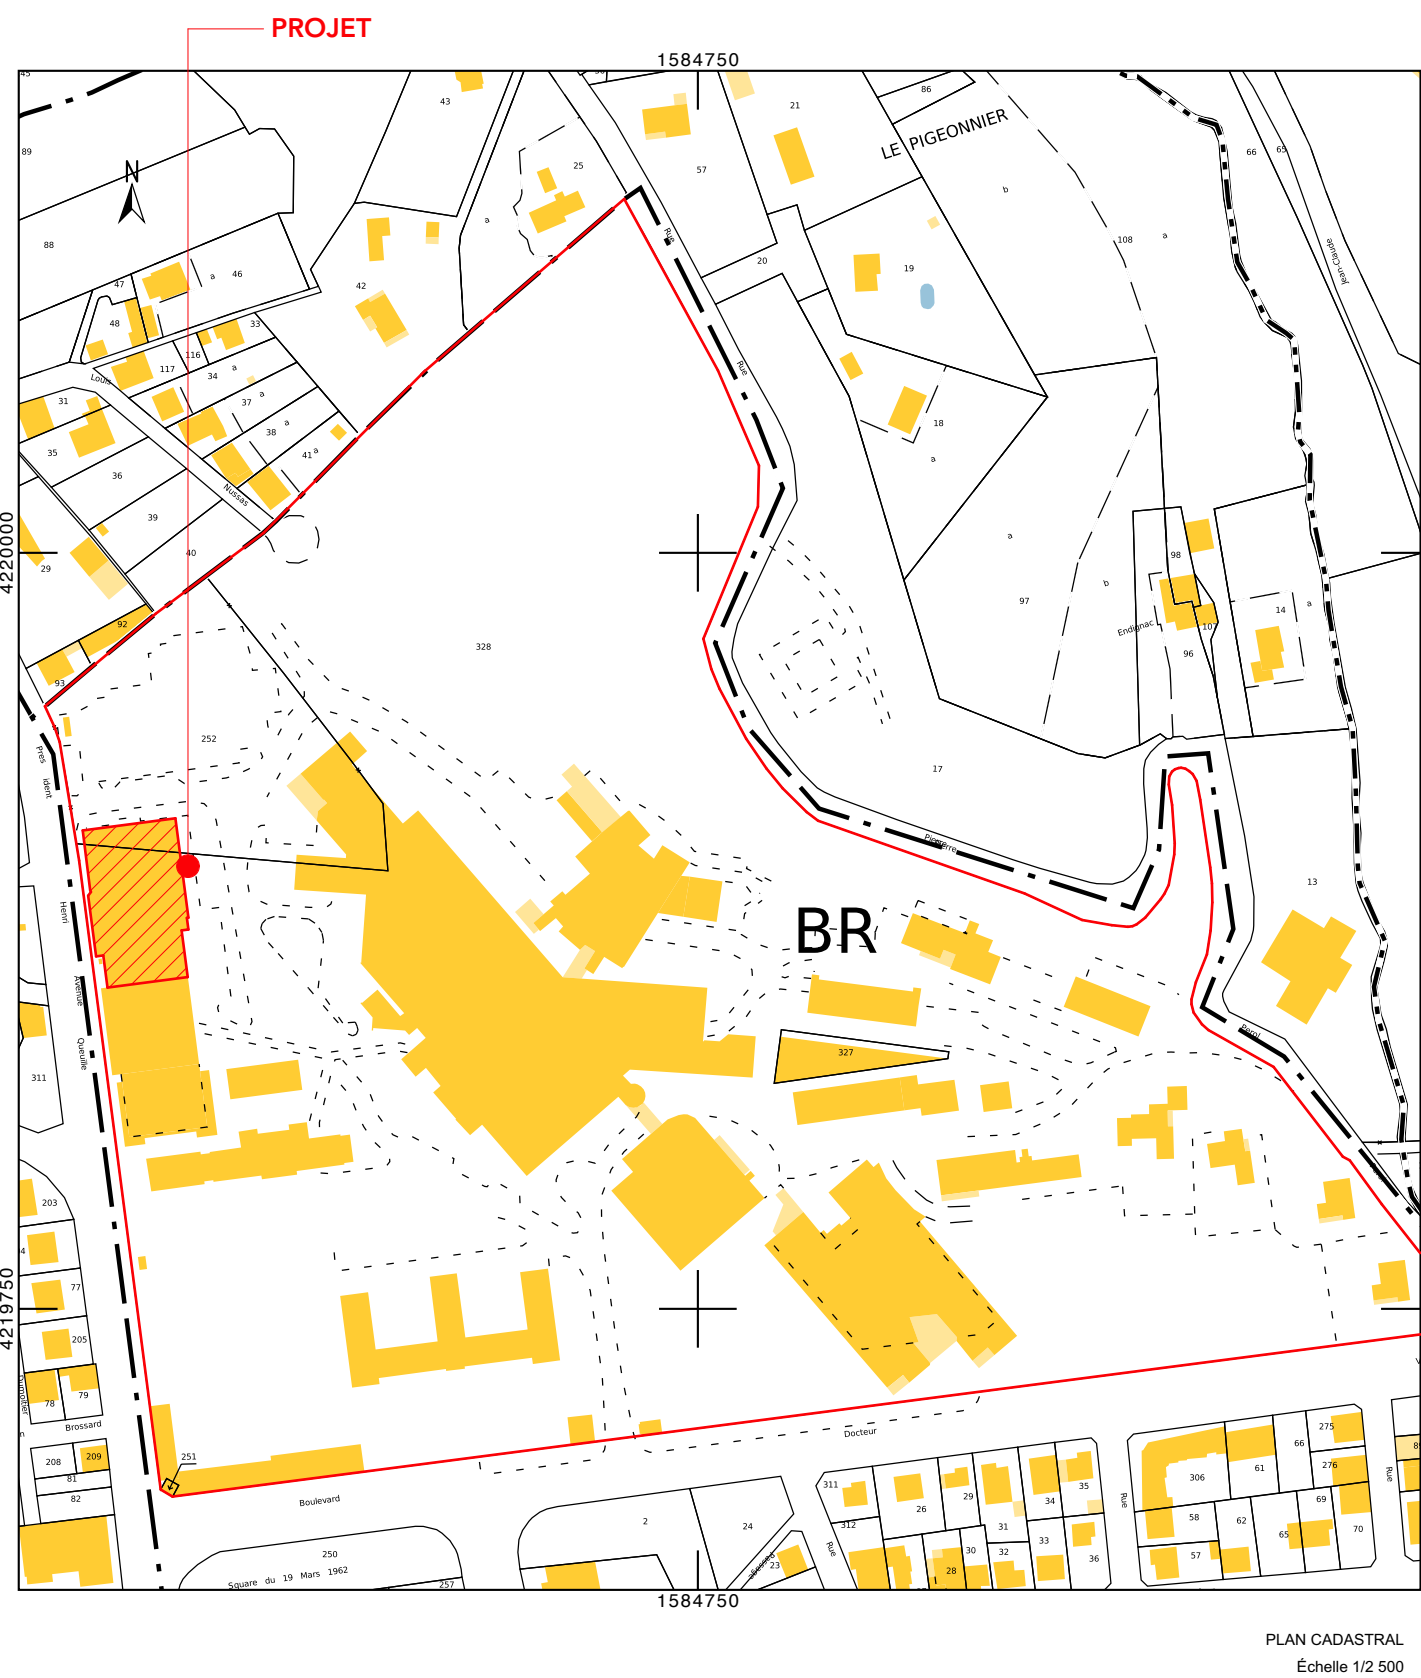


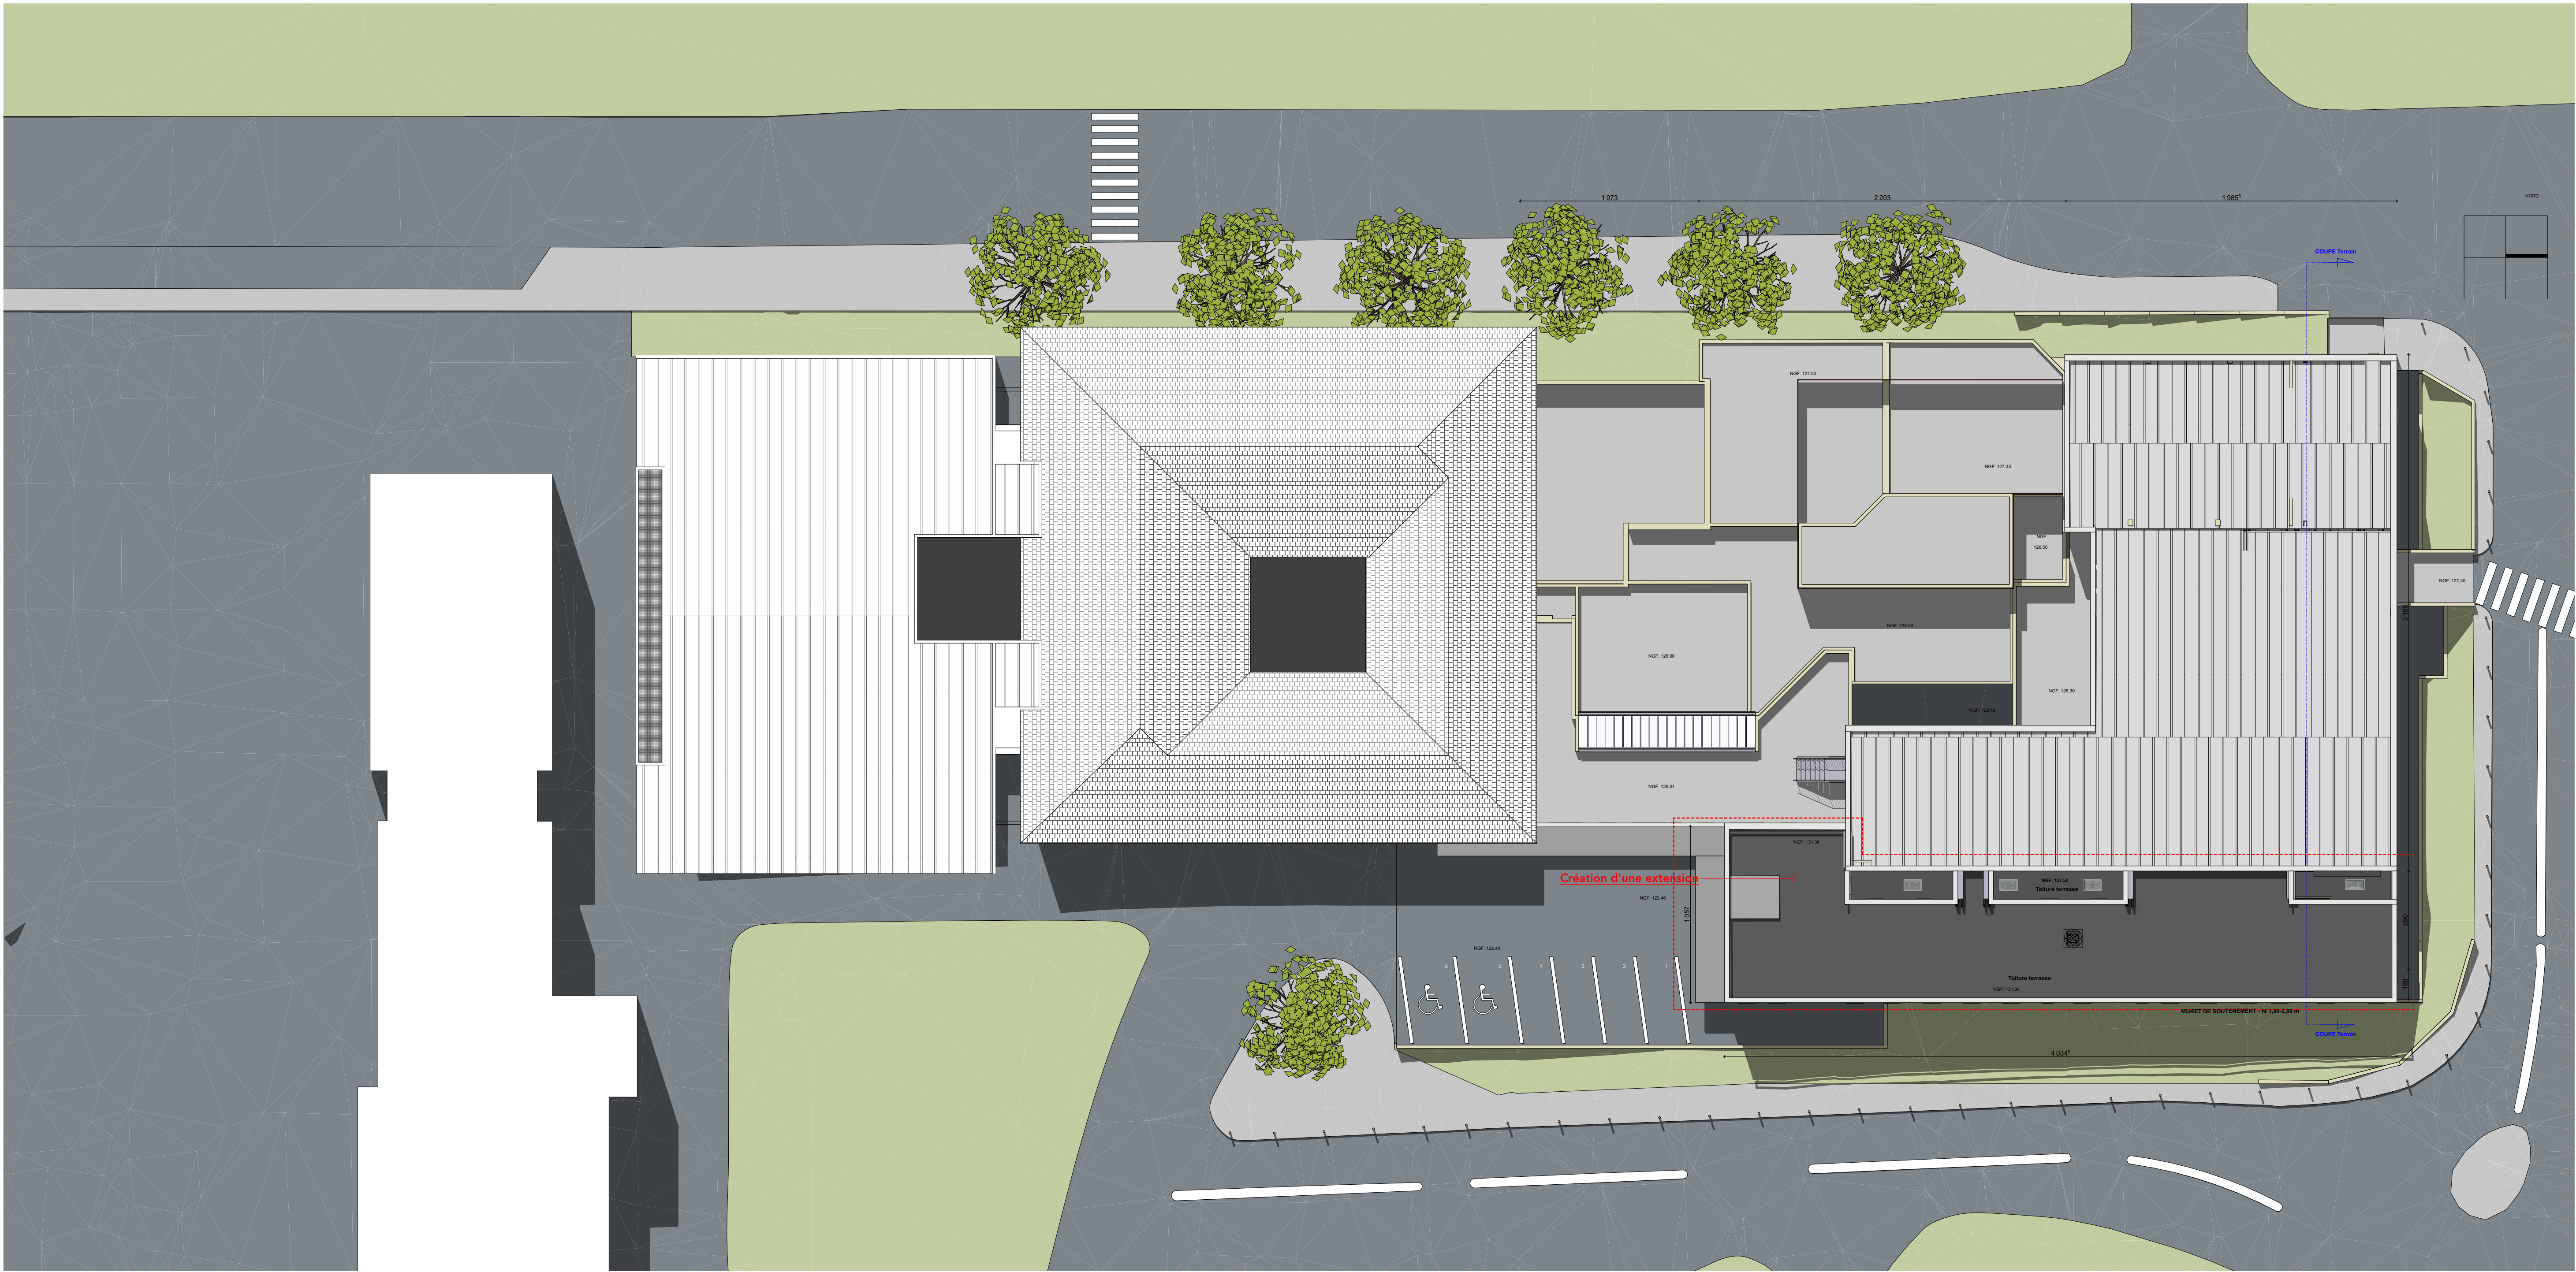

EXTENSION DU SERVICE ONCOLOGIE

64 avenue Pasteur - 19100 BRIVE-LA-GAILLARDE

MATRIÈRE D'ORDRE

CENTRE HOSPITALIER DE BRIVE

64 avenue Pasteur - 19100 BRIVE-LA-GAILLARDE
#numéro de téléphone du Client
#E-mail du Client

MATRIÈRE D'ORDRE

ATELIER D'ARCHITECTURE DPA

27r, Rue Fernand Delmas - 19100 BRIVE - 05 55 17 58 68
01 Rue Thomas Edison - 87220 PEYRAT
#E-mail du Client

PHASE


DCE

DOCUMENT

DOSSIER DCE

NUMÉRO

ECHELLE 1:200

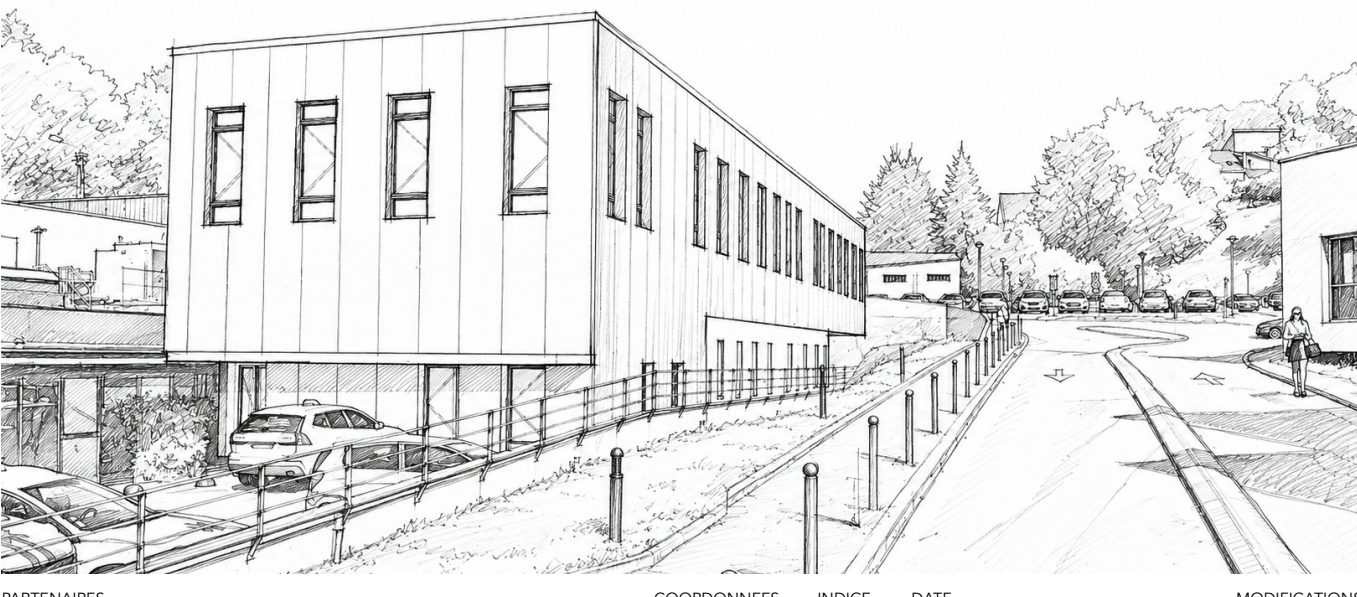

ARCHITECTE MANDATAIRE : ATELIER D'ARCHITECTURE DPA

27r, Rue Fernand Delmas - 19100 BRIVE - 05 55 17 58 68
01 Rue Thomas Edison - 87220 PEYRAT
#E-mail du Client

BET VRD : COLIBRIS VRD

34, Avenue Ribot - 19100 BRIVE-LA-GAILLARDE
05 55 24 39 65 - contact@colibrisvr.fr

BET STRUCTURE : ARCS INGÉNIERIE

49, rue Alexandre Daudy - 19100 BRIVE-LA-GAILLARDE
05 55 86 29 95 - arcs-ingenierie@orange.fr

BET FLUIDES : LARRE INGÉNIERIE

2 Avenue Pierre Mendès-France - 23000 CULBERT
05 55 52 33 23 - 06 72 28 97 63 - Tony LAMOUÏNE - t.lamouine@larre-ingenierie.fr

BET ACOUSTIQUE : LE PHONOGRAPHE

10 Impasse des Toises - 19310 PERPEZAC-LE-BLANC
05 55 26 34 86 - Sylvie RATTIONI - s.rattioni@lephonographe.fr
06 40 94 83 28 - David PEAU - contact@lephonographe.fr

ECONOMISTE : DELOMENIE

51, Quai Aristide Briand - 19000 TULLE
05 55 26 34 86 - Sylvie RATTIONI - s.rattioni@lephonographe.fr
06 40 94 83 28 - David PEAU - contact@lephonographe.fr

BUREAU DE CONTRÔLE : SOCOTEC

Immeuble 126 - 34, bis Avenue Alaco-Lorraine - 19100 BRIVE-LA-GAILLARDE
06 03 62 23 85 - Patrice MASSEBEUF - patrice.massebeuf@socotec.com

OPC : CO.PILOT

35, Boulevard PAINLEVÉ - 19100 BRIVE-LA-GAILLARDE
05 55 51 24 54 - Romane DUPUY - romane.dupuy@copilot.fr

COORDINATEUR SPS : BUREAU VERITAS CONSTR

TECHNOPÔLE ESTER - 21 rue Columbia - 87068 LIMOGES
06 30 50 21 58 - Thierry NUNÉZ - thierry.nunez@bureauveritas.fr



01/06/2026