



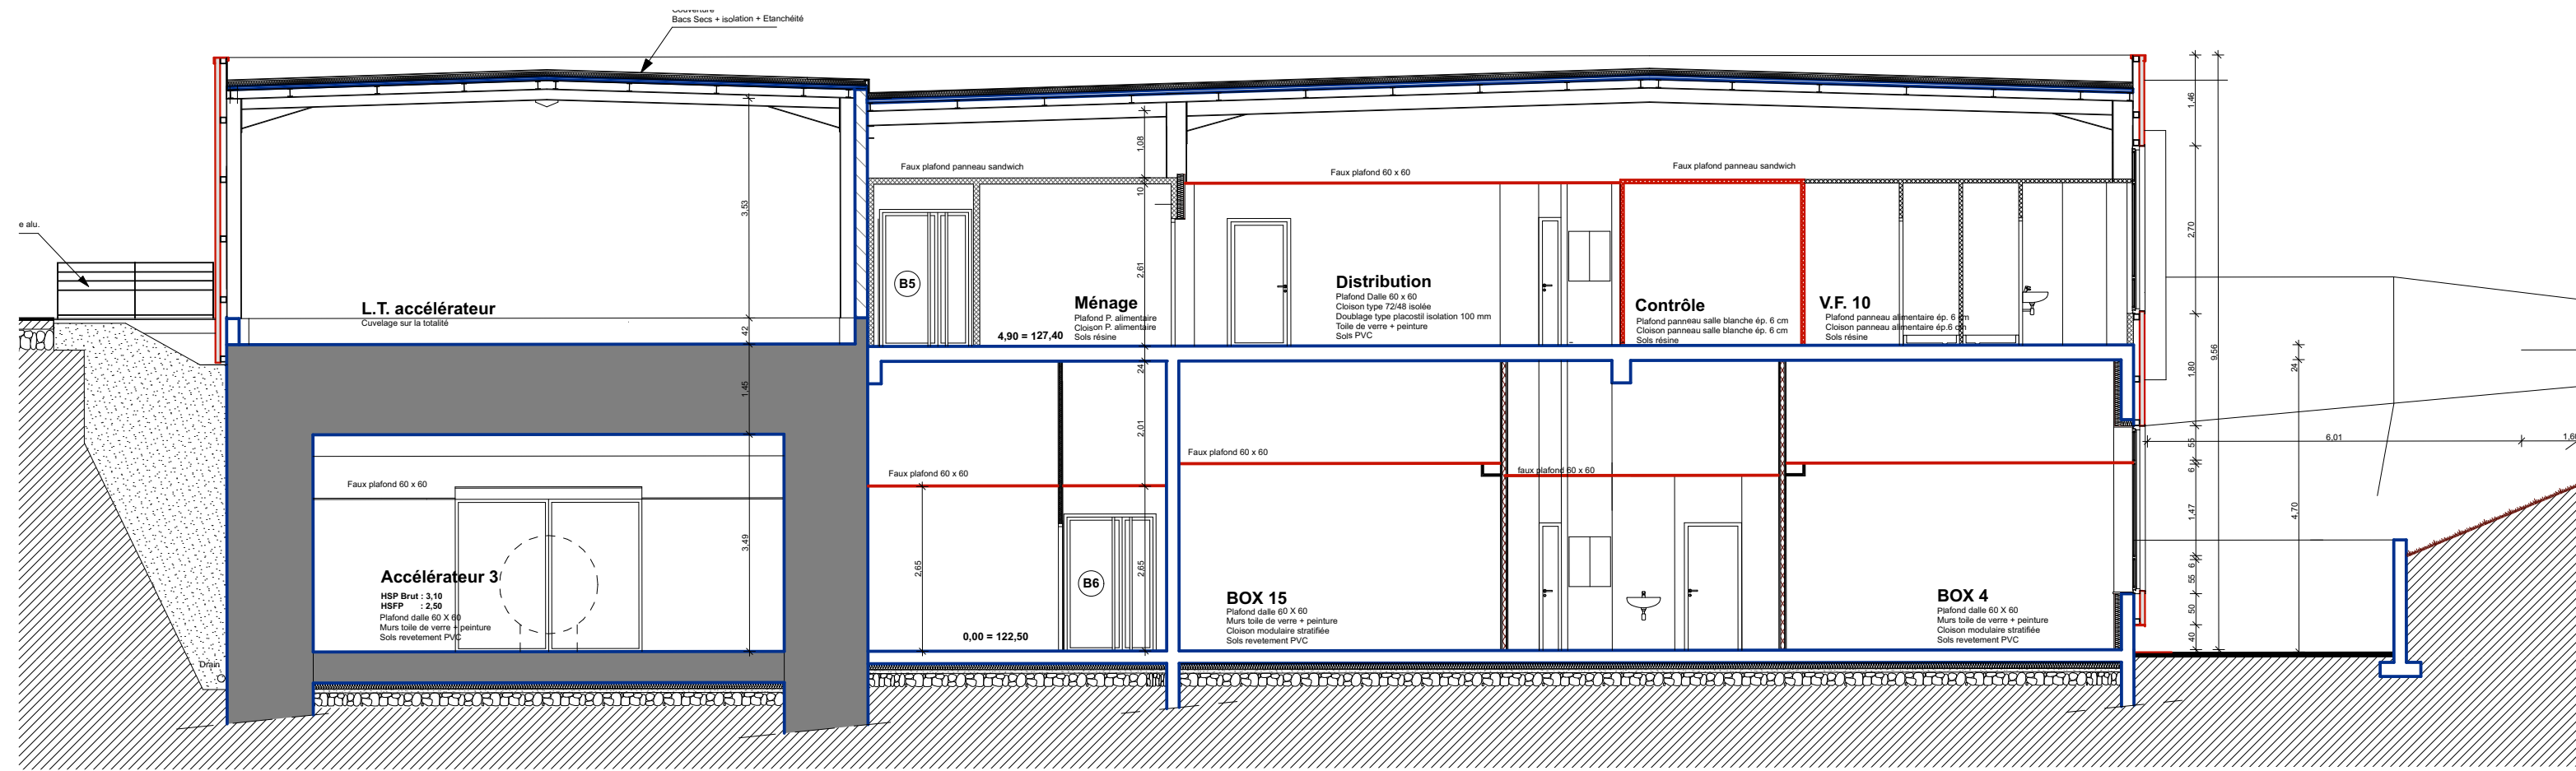


IE

EE

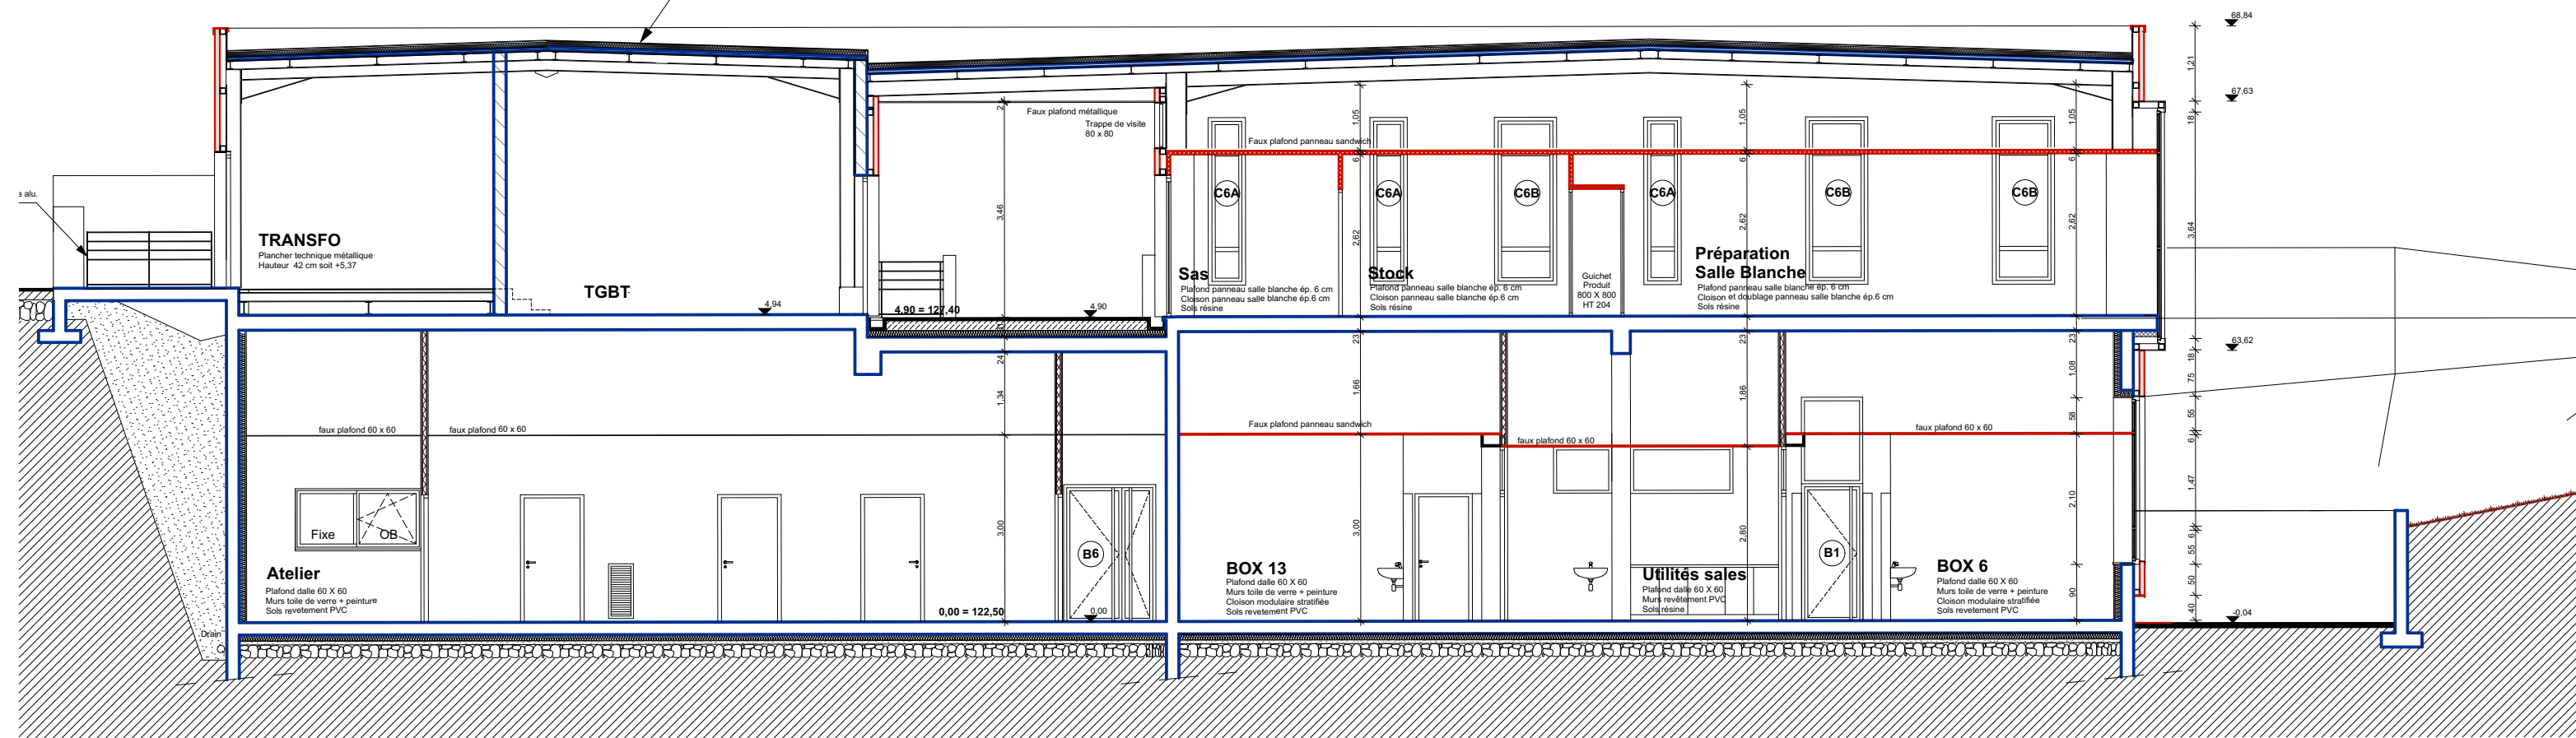


IF

FF

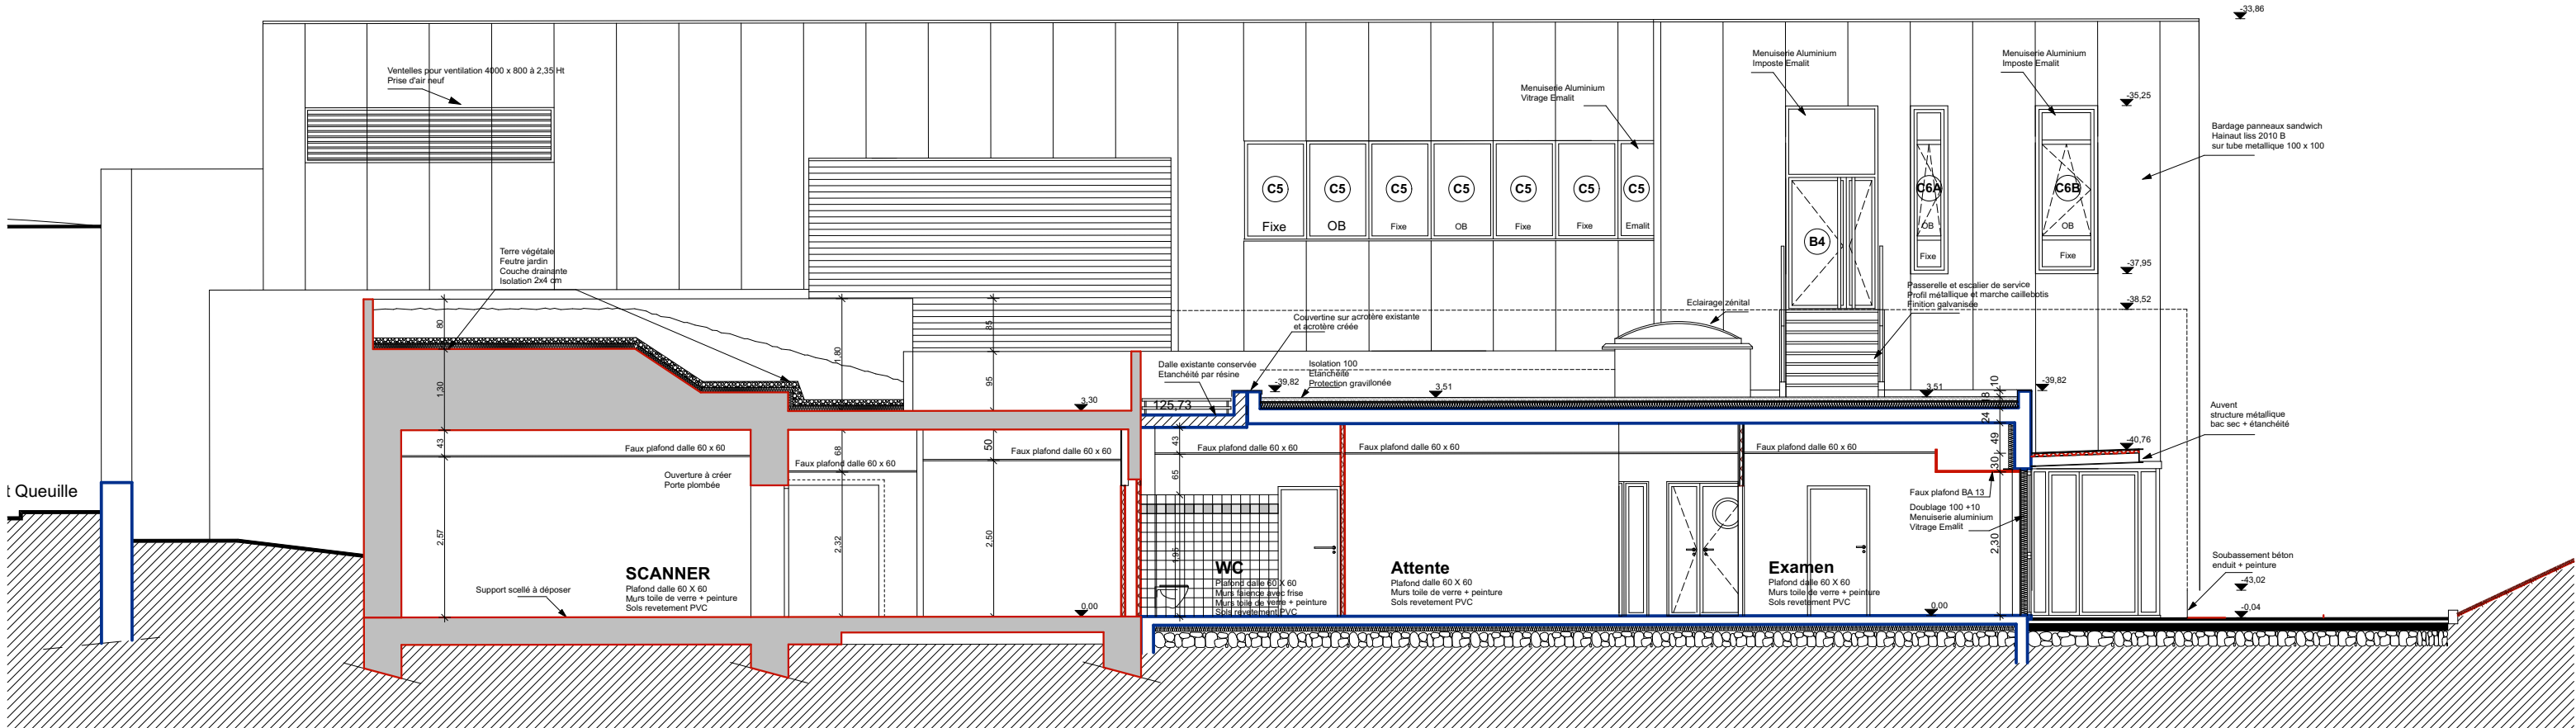

BB

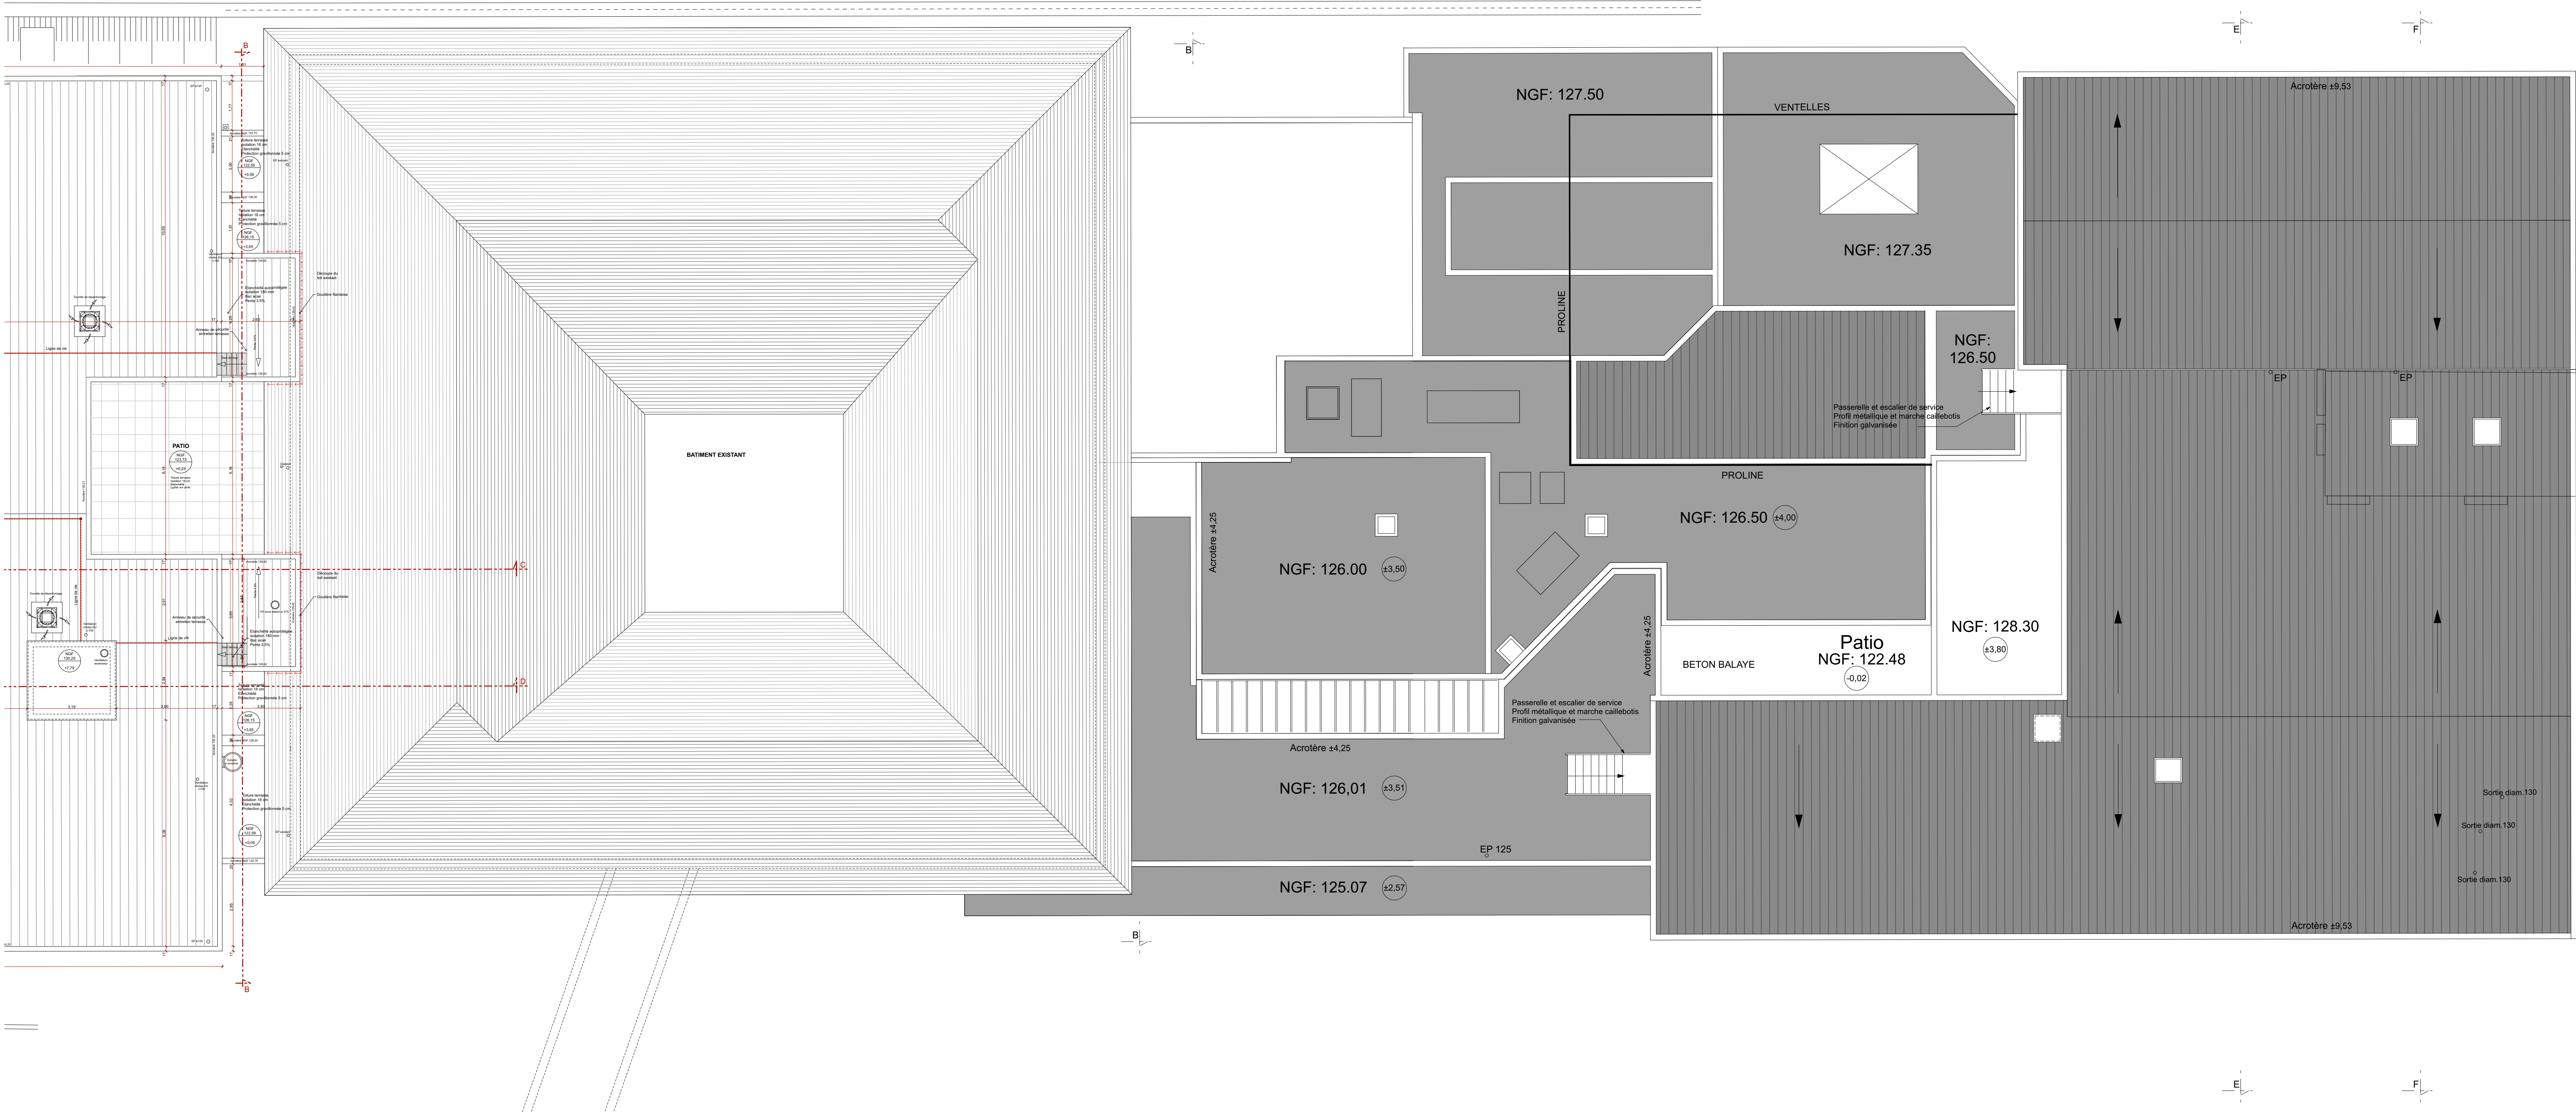

EXTENSION DU SERVICE ONCOLOGIE

64 avenue Pasteur - 19100 BRIVE-LA-GAILLARDE

MAÎTRE D'OUVRAGE

CENTRE HOSPITALIER DE BRIVE

64 avenue Pasteur - 19100 BRIVE-LA-GAILLARDE

#numéro de téléphone du Client

RE-mail La Client

MAÎTRE D'ŒUVRE

ATELIER D'ARCHITECTURE DPA

27rue, Rue Fernand Delmas - 19100 BRIVE - 05 55 17 58 68

01 Rue Thomas Edison - 87220 PEYRAT - 05 55 87 50 62

dp@atelierdpa.com

PHASE


DCE

DOCUMENT

DOSSIER DCE

NUMERO

ECHELLE 1:100

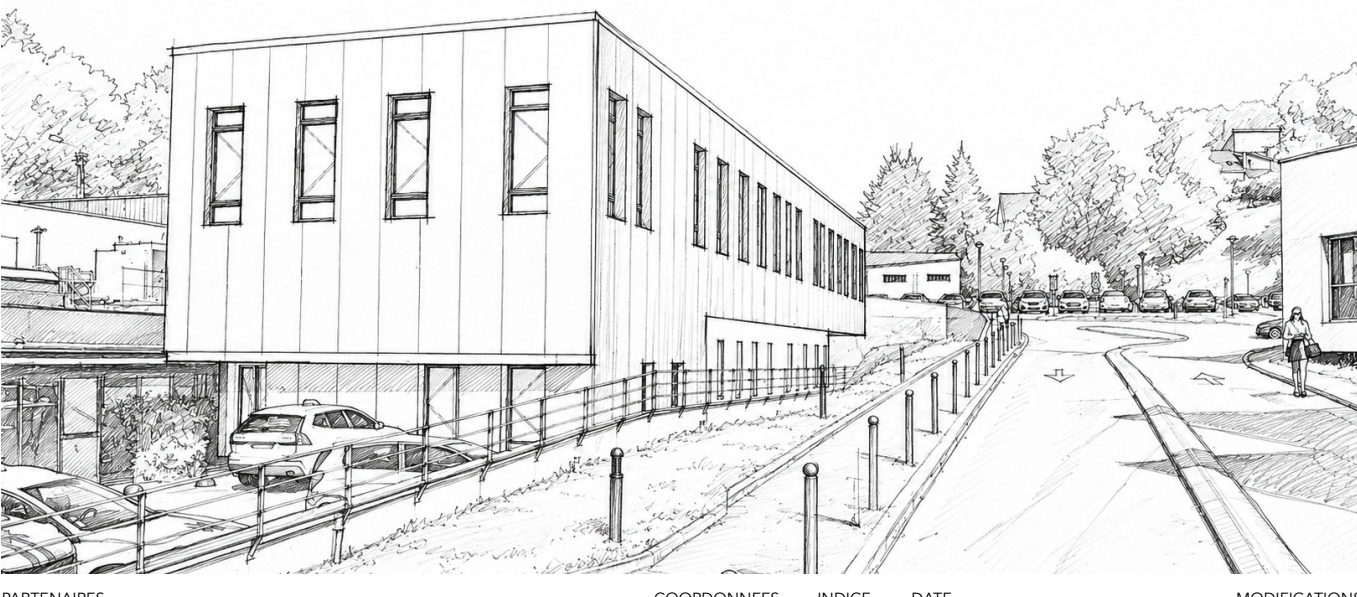

ARCHITECTE MANDATAIRE : ATELIER D'ARCHITECTURE DPA

27rue, Rue Fernand Delmas - 19100 BRIVE - 05 55 17 58 68

06 73 11 32 02 - Frédéric MALOCHET - frederic.malochet@atelierdpa.com

05 55 24 39 65 - contact@atelierdpa.com

BET VRD : COLIBRIS VRD

34, Avenue Ribot - 19100 BRIVE-LA-GAILLARDE

05 55 24 39 65 - contact@colibrisvr.com

BET STRUCTURE : ARCS INGENIERIE

49, rue Alexandre Daudy - 19100 BRIVE-LA-GAILLARDE

05 55 86 29 95 - arcs-ingenierie@orange.fr

BET FLUIDES : LARRE INGENIERIE

2 Avenue Pierre Mendès-France - 23000 CLERMONT

05 55 52 33 23 - 06 72 28 97 63 - Tony LAMOUINE - tlamouine@larre-ingenierie.fr

BET ACoustIQUE : LE PHONOGRAPHE

10 Impasse des Tisserands - 19310 PERPEZAC-LE-BLANC

06 40 94 83 28 - David PEAU - contact@lephonographe.fr

ECONOMISTE : DELOMENIE

51, Quai Armand Brangé - 19000 TULLE

05 55 26 34 86 - Sylvie RATTIONI - sylvie.rattioni@delomenie.fr

BUREAU DE CONTRÔLE : SOCOTEC

Immeuble 126 - 34, bis Avenue Alaco-Lorraine - 19100 BRIVE-LA-GAILLARDE

06 03 62 23 85 - Patrice MASSEBEUF - patrice.massebeuf@socotec.com

OPC : CO.PILOT

35, Boulevard PAINLEVÉ - 19100 BRIVE-LA-GAILLARDE

05 55 81 24 54 - Roman DUPONT - roman.dupont@copilot.fr

COORDINATEUR SPS : BUREAU VERITAS CONSTR

TECHNOPÔLE ESTER - 21 rue Columbia - 87068 LIMOGES

06 30 50 21 58 - Thierry NUNEZ - thierry.nunez@bureauveritas.com

DPA
ARCHITECTES

01/06/2026