


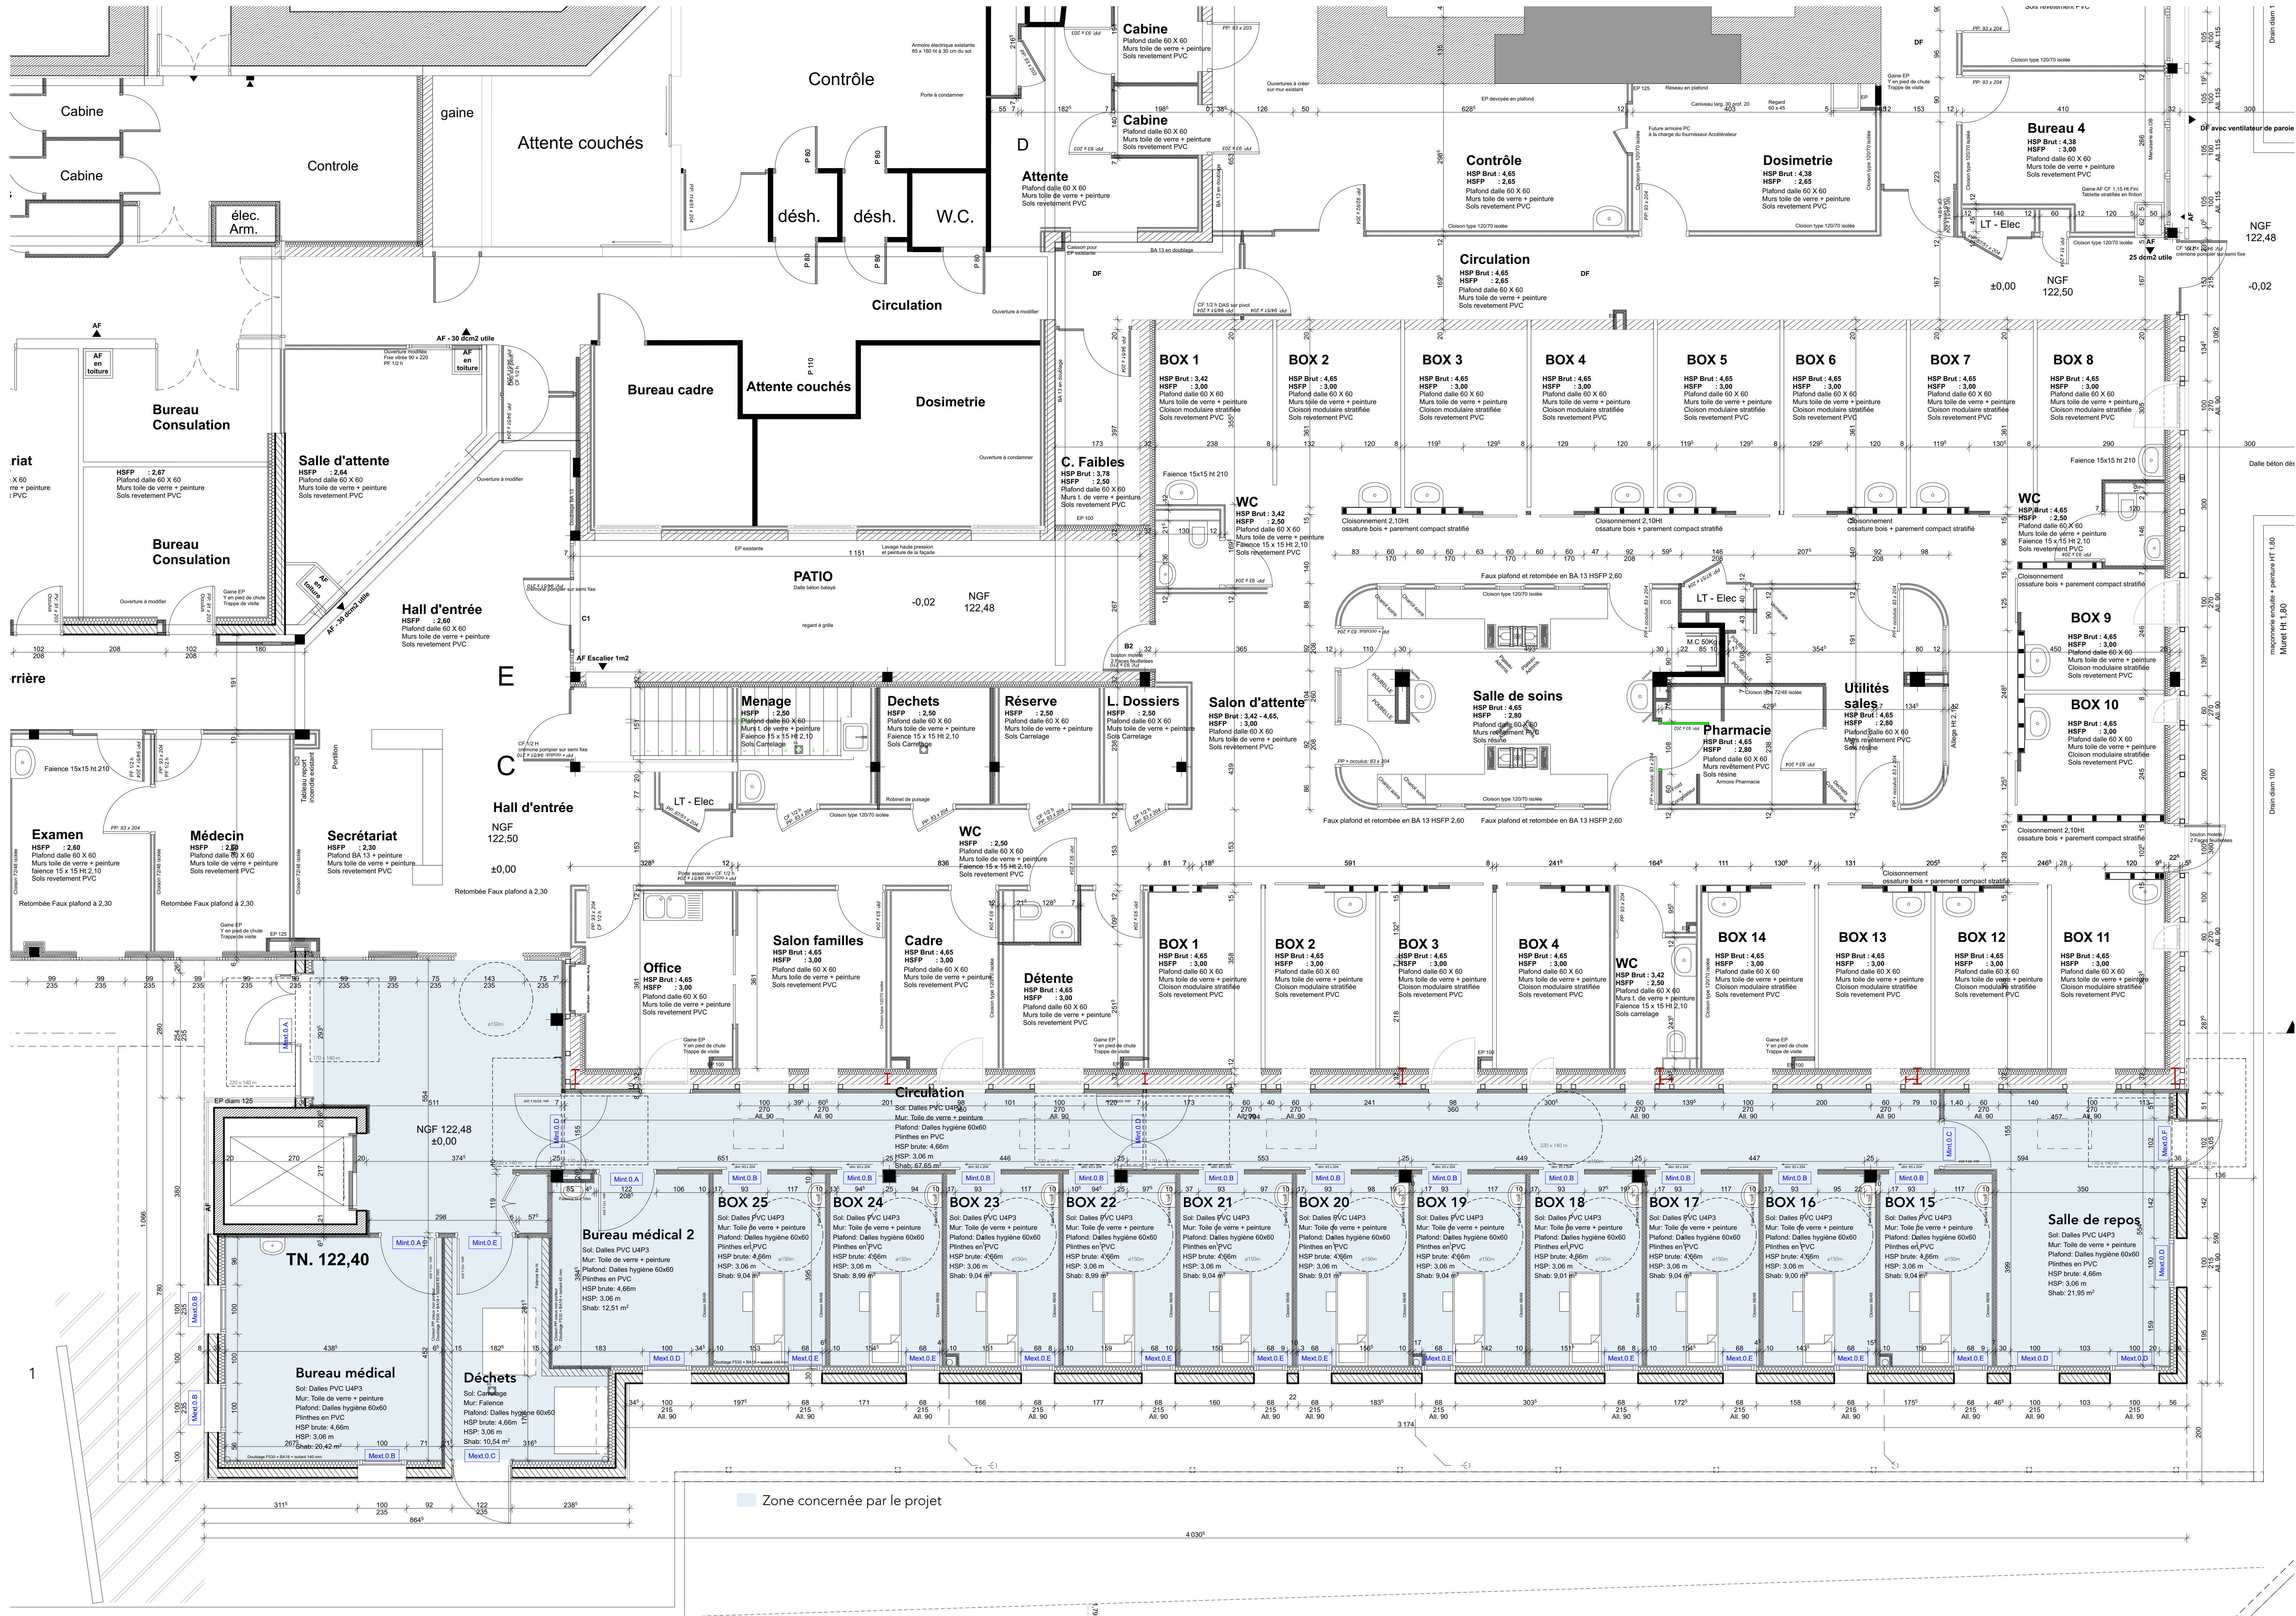

EXTENSION DU SERVICE ONCOLOGIE

64 avenue Pasteur - 19100 BRIVE-LA-GAILLARDIE

MAÎTRE D'OUVRAGE

CENTRE HOSPITALIER DE BRIVE

64 avenue Pasteur - 19100 BRIVE-LA-GAILLARDIE

05 55 24 39 45 - contact@chbrive.fr

01 Rue Thomas Edison - 87220 FEYTAUD

05 55 87 50 62

ch@chbrive.com

MAÎTRE D'ŒUVRE

ATELIER D'ARCHITECTURE DPA

27c, Rue Fernand Delmas - 19100 BRIVE - 05 55 17 58 68

01 Rue Thomas Edison - 87220 FEYTAUD

05 55 87 50 62

atel@atelierdpa.com


PROJET

DCE

DOSSIER DCE

NUMERO

ECHELLE 1:50

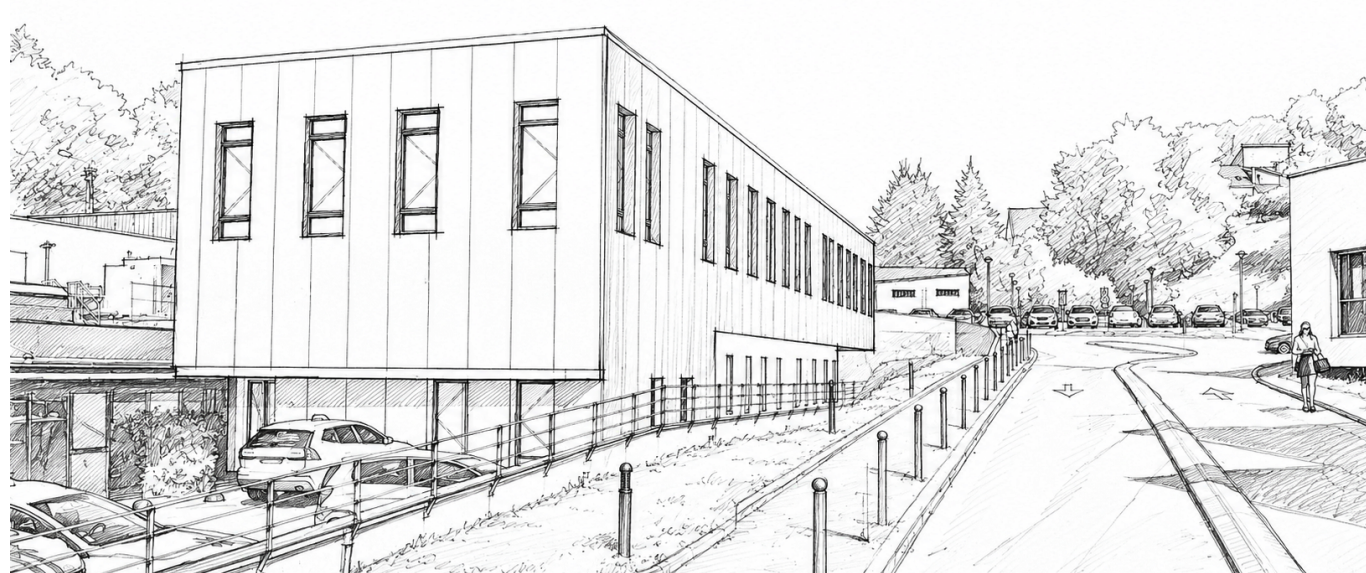

ARCHITECTE MANDATAIRE : ATELIER D'ARCHITECTURE DPA

27c, Rue Fernand Delmas - 19100 BRIVE - 05 55 17 58 68 - 01 Rue Thomas Edison - 87220 FEYTAUD

05 55 24 39 45 - contact@chbrive.fr - 05 55 87 50 62 - ch@chbrive.com

BET VRD : COLIBRIS VRD

34, Avenue Ribal - 19100 BRIVE-LA-GAILLARDIE

05 55 24 39 45 - contact@colibris.fr

BET STRUCTURE : ARCS INGENIERIE

49, rue Alexandre Daudy - 19100 BRIVE-LA-GAILLARDIE

05 56 29 95 - arcs-ingenierie@orange.fr

BET FLUIDES : LARRE INGENIERIE

2 Avenue Pierre Mendès-France - 23000 GUÉRET

05 55 52 33 23 - 06 72 28 97 63 - Tony LAMOUINE - t.lamouine@larre-ingenierie.fr

BET ACoustIQUE : LE PHONOGRAPHE

10 Impasse des Basse - 19100 PEPICAZAC-LE-BLANC

05 55 24 39 45 - contact@lephonographe.fr

ECONOMISTE : DELOMENIE

51, Quai Armand Brang - 19000 TULLE

05 55 24 39 45 - contact@delomenie.fr

BUREAU DE CONTRÔLE : SCOTEC

Immeuble 126 - 34, bis Avenue Alphonse Lorrain - 19100 BRIVE-LA-GAILLARDIE

06 03 62 23 85 - Patrice MASSEBEUF - patrice.massebeuf@scotec.com

COORDINATEUR SPS : BUREAU VERITAS CONSTR

TECHNOPÔLE ESTER - 21 rue Columbia - 87060 LIMOGES

06 30 50 21 58 - Thierry NUNEZ - thierry.nunez@bureauveritas.com

OPC : CO.PILOT

35, Boulevard Pankiewicz - 19100 BRIVE-LA-GAILLARDIE

05 55 24 39 45 - contact@opc.fr

19/06/2026