


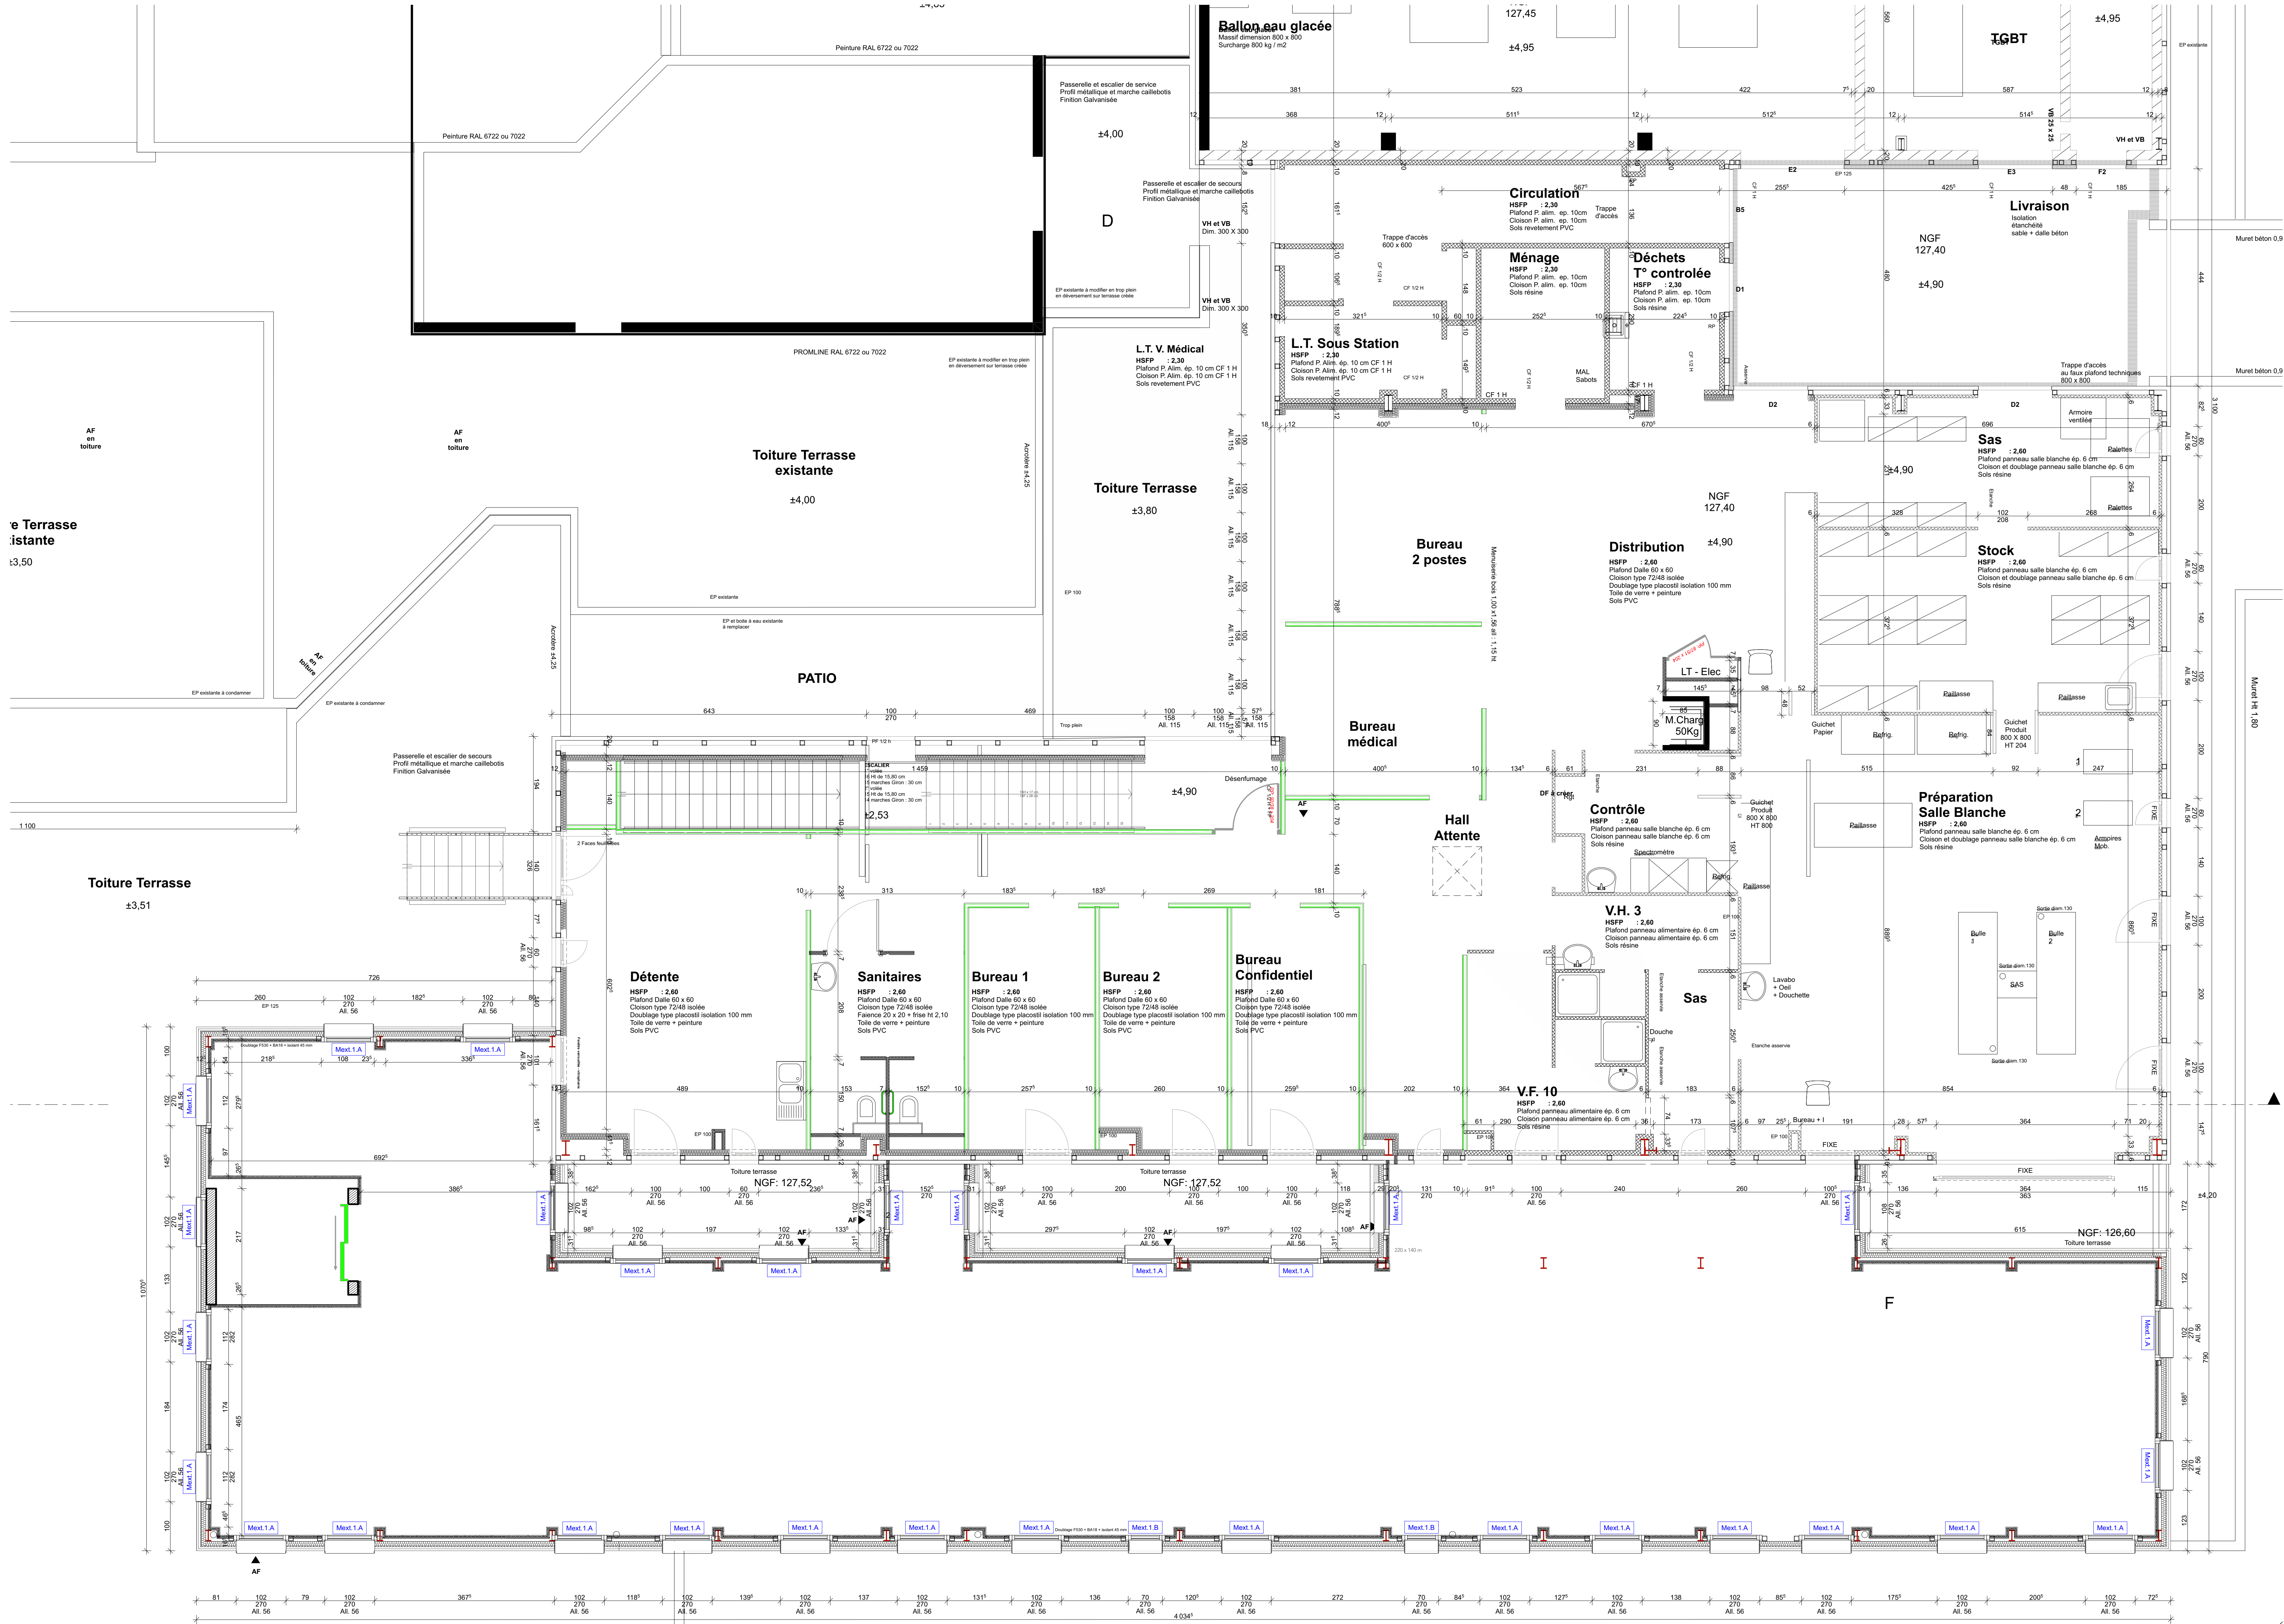

EXTENSION DU SERVICE ONCOLOGIE

64 avenue Pasteur - 19100 BRIVE-LA-GAILLARDE

MAÎTRE D'OUVRAGE	MAÎTRE D'ŒUVRE
CENTRE HOSPITALIER DE BRIVE 64 avenue Pasteur - 19100 BRIVE-LA-GAILLARDE #numéro de téléphone du Client #E-mail du Client	ATELIER D'ARCHITECTURE DPA 27c, Rue Fernand Delmas - 19100 BRIVE - 05 55 17 58 68 01 Rue Thomas Edison - 87220 FEYTAUD - 05 55 87 50 62 #E-mail du Client
PHASE :	DOCUMENT :
DCE	DOSSIER DCE
	NUMERO :
	ECHELLE 1:50



ARCHITECTE MANDATAIRE : ATELIER D'ARCHITECTURE DPA	COORDONNEES	INDEX	DATE	MODIFICATIONS
27c, Rue Fernand Delmas - 19100 BRIVE - 1, rue Thomas Edison - 87220 FEYTAUD 05 55 24 39 65 - contact@atelierdpa.fr 06 73 11 32 02 - Frédéric MALOCHET - frederic.malochet@atelierdpa.fr				
BET VRD : COLIBRIS VRD 34, Avenue Ribot - 19100 BRIVE-LA-GAILLARDE 05 55 24 39 65 - contact@colibrisvr.fr 06 40 94 83 28 - David PEAU - contact@phonographe.fr				
BET STRUCTURE : ARCS INGENIERIE 49, rue Alexandre Daudy - 19100 BRIVE-LA-GAILLARDE 05 55 86 29 95 - arcs-ingenierie@orange.fr				
BET FLUIDES : LARRE INGENIERIE 2 Avenue Pierre Mendès-France - 23000 GUÉRET 05 55 52 33 23 - 06 72 28 97 63 - Tony LAMOUINE - t.lamouine@larre-ingenierie.fr				
BET ACoustIQUE : LE PHONOGRAPHE 10 Impasse des fosses - 19310 PERPEZAC-LE-BLANC 05 55 24 39 65 - contact@phonographe.fr 06 40 94 83 28 - David PEAU - contact@phonographe.fr				
ECONOMISTE : DELOMENIE 51, Quai Armand Briand - 19000 TULLE 05 55 24 39 65 - contact@delomenie.fr 06 40 94 83 28 - David PEAU - contact@phonographe.fr				
BUREAU DE CONTRÔLE : SOCOTEC Immeuble 126 - 34, bis Avenue Albalat-Lorraine - 19100 BRIVE-LA-GAILLARDE 06 03 62 23 85 - Patrice MASSEBEUF - patrice.massebeuf@socotec.com				
OPC : CO.PILOT 35, Boulevard PAINLEVÉ - 19100 BRIVE-LA-GAILLARDE 05 55 81 24 54 - Roman DUTOT - roman.dutot@co-pilot.fr				
COORDINATEUR SPS : BUREAU VERITAS CONSTR TECHNOPÔLE ESTER - 21 rue COLUMBA - 87060 LIMOGES 06 30 50 21 58 - Thierry NUNEZ - thierry.nunez@bureauveritas.fr				