

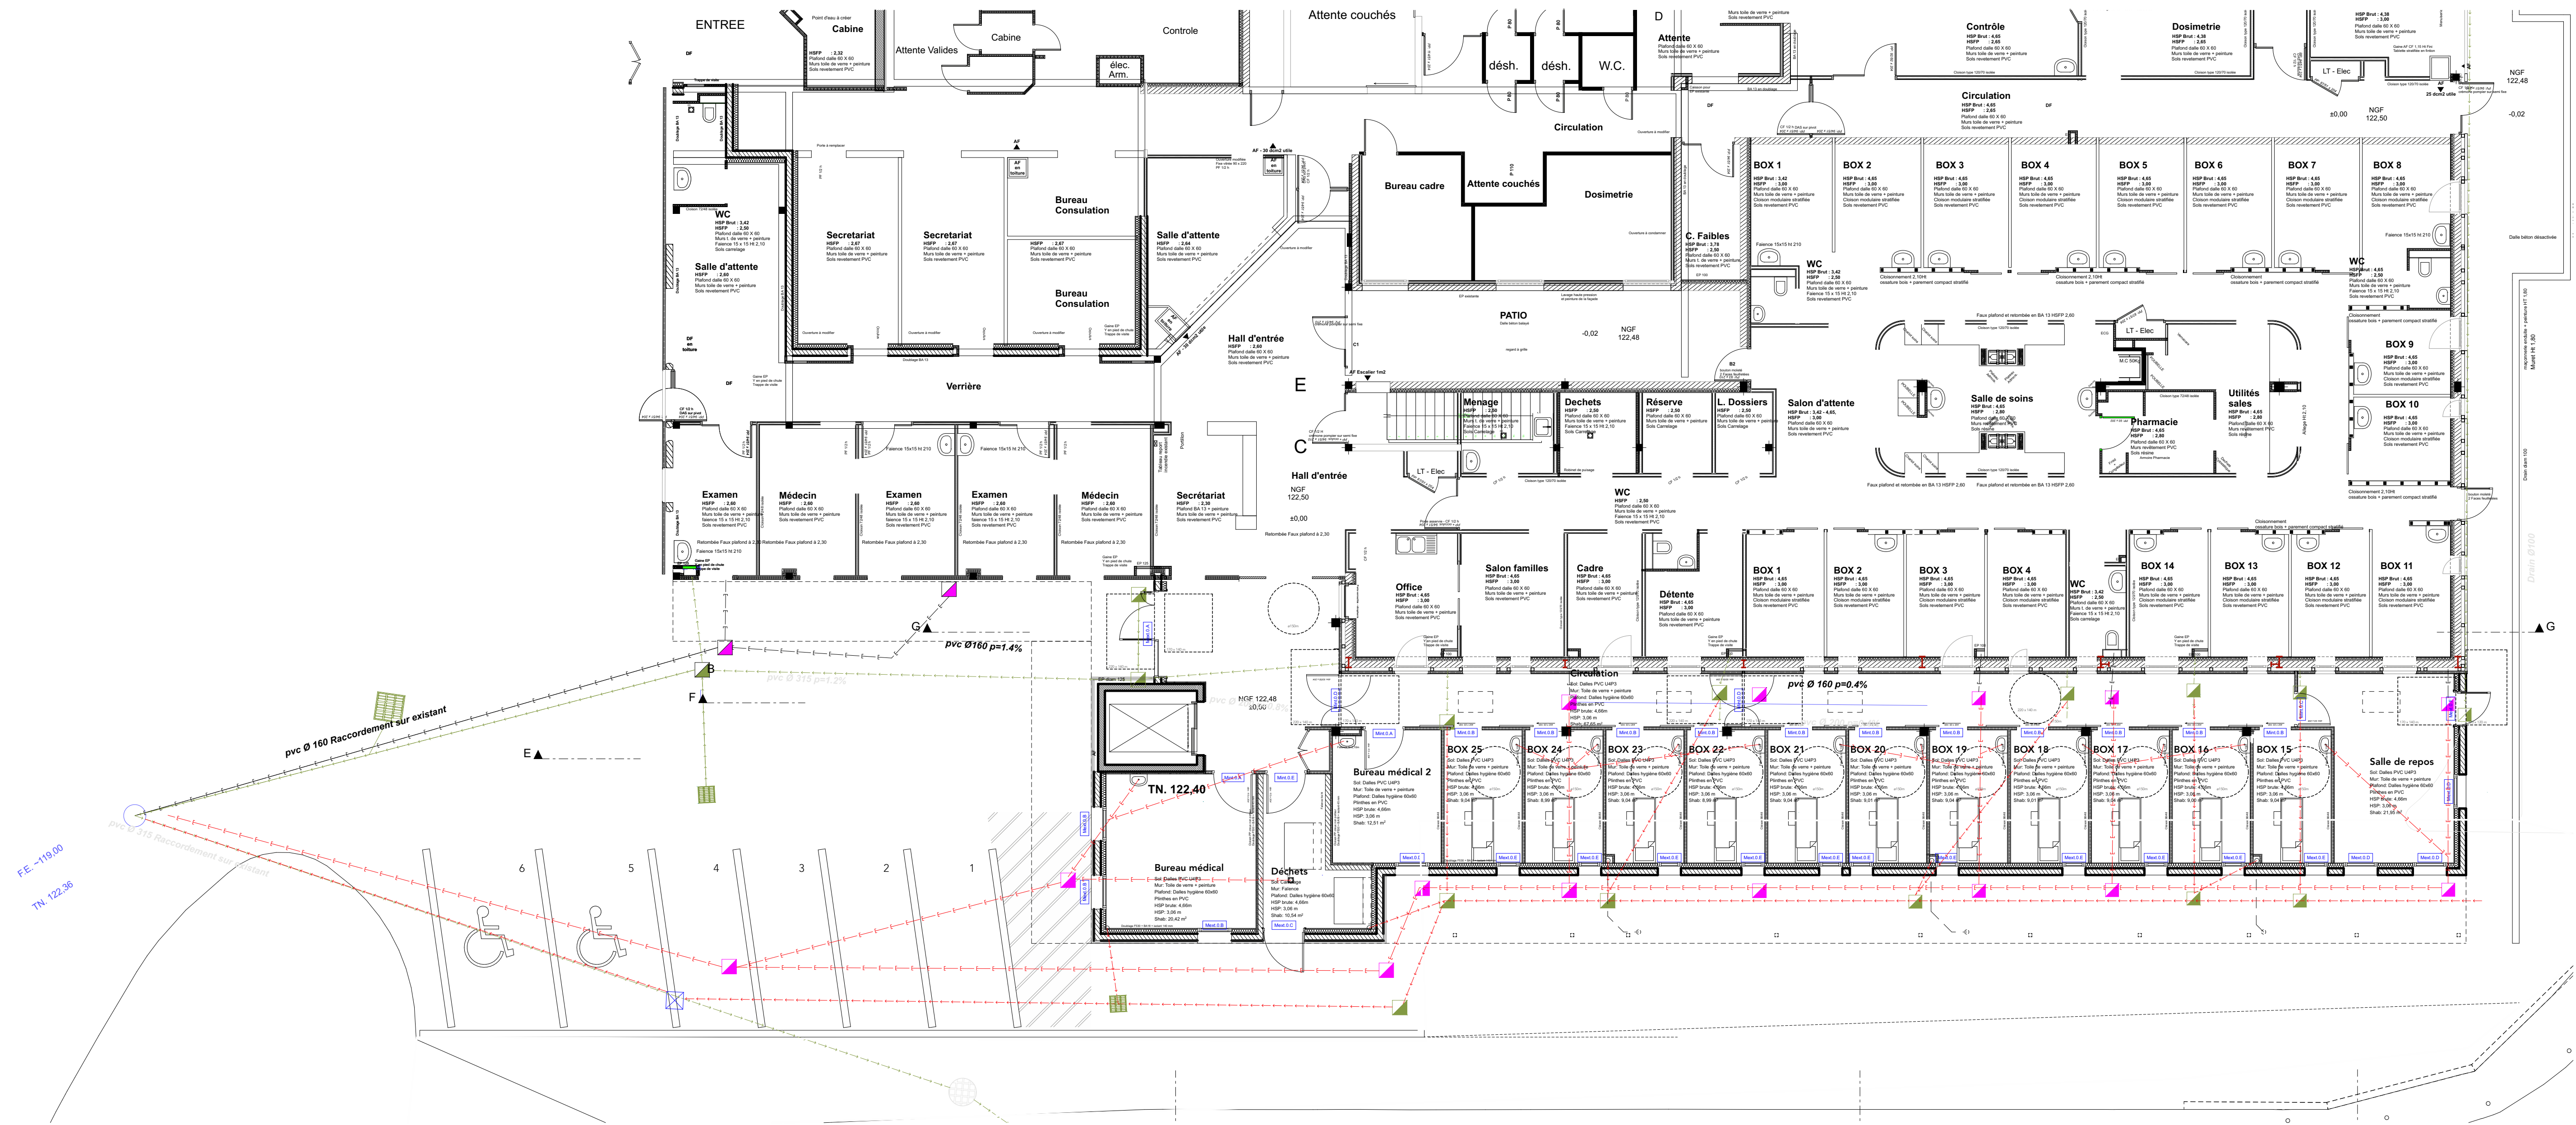


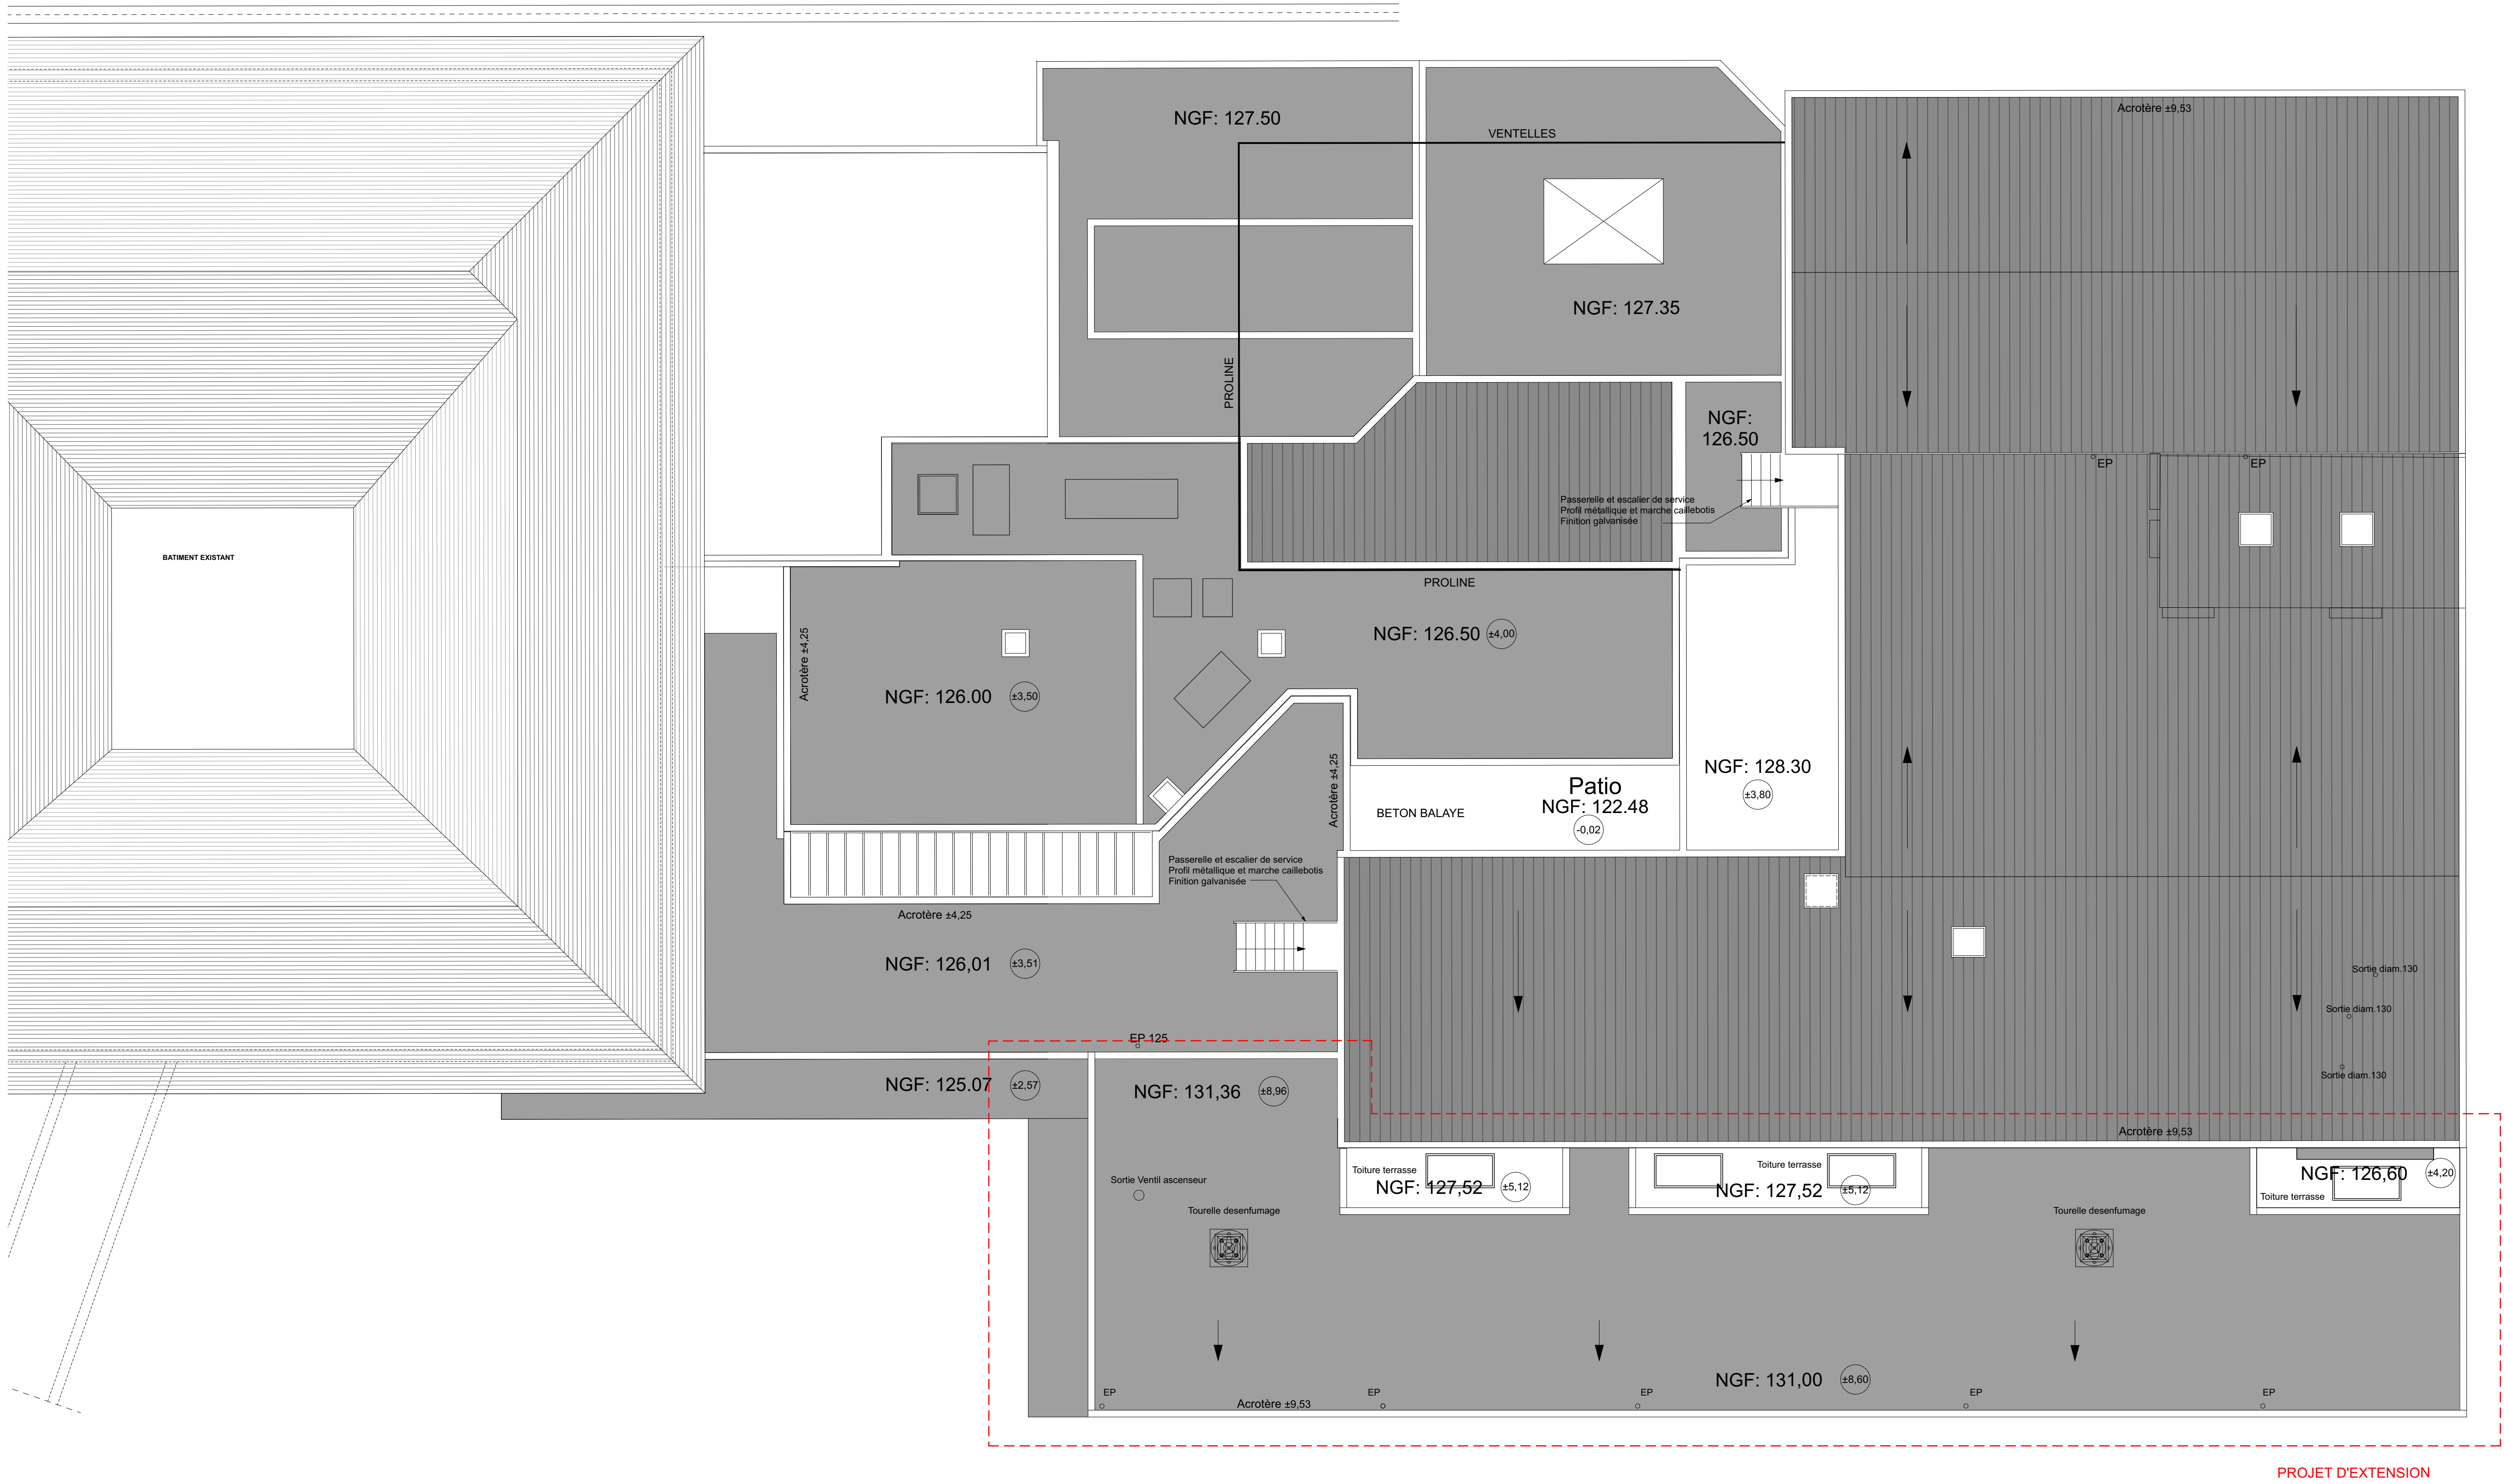

EXTENSION DU SERVICE ONCOLOGIE
64 avenue Pasteur - 19100 BRIVE-LA-GAILLARDE

MATRIÈRE D'ORDRE CENTRE HOSPITALIER DE BRIVE 27r, Rue Fernand Delmas - 19100 BRIVE - 05 55 17 58 68 #numéro de téléphone du Client #E-mail du Client	MATRIÈRE D'ORDRE ATELIER D'ARCHITECTURE DPA 27r, Rue Fernand Delmas - 19100 BRIVE - 05 55 17 58 68 01 Rue Thomas Edison - 87220 FEYTIAT - 05 55 87 50 62 #E-mail du Client	PHASE DCE	DOCUMENT DOSSIER DCE	NUMÉRO ECHELLE 1:100
--	--	--------------	-------------------------	-------------------------

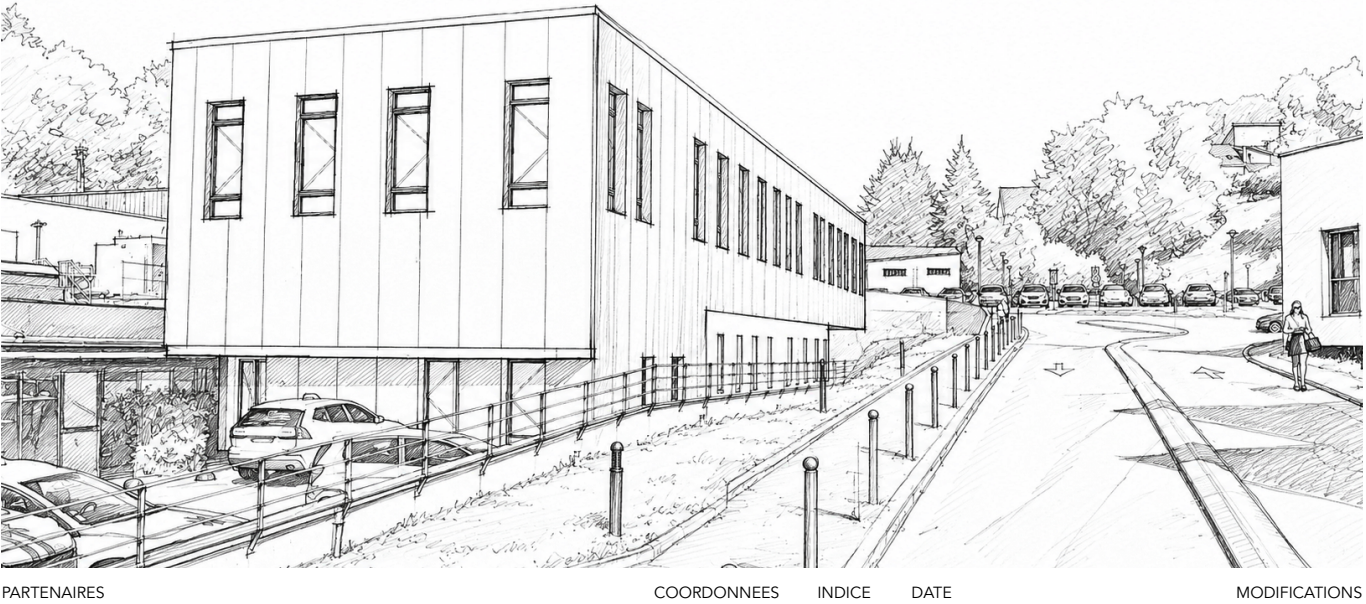

ARCHITECTE MANDATAIRE : ATELIER D'ARCHITECTURE DPA
27r, Rue Fernand Delmas - 19100 BRIVE - 05 55 17 58 68
01 Rue Thomas Edison - 87220 FEYTIAT - 05 55 87 50 62
#E-mail du Client

BET VRD : COLIBRIS VRD
34, Avenue Ribal - 19100 BRIVE-LA-GAILLARDE
05 55 24 39 65 - contact@colibrisvr.fr

BET STRUCTURE : ARCS INGENIERIE
49, rue Alexandre Daudy - 19100 BRIVE-LA-GAILLARDE
05 55 86 29 95 - arcs-ingenierie@orange.fr

BET FLUIDES : LARRE INGENIERIE
2 Avenue Pierre Mendès-France - 23000 CLERMONT
05 55 52 33 23 - 06 72 28 97 63 - Tony LAMOLINE - t.lamoline@larre-ingenierie.fr

BET ACOUSTIQUE : LE PHONOGRAPHE
10, Impasse des Tasses - 19310 PERPEZAC-LE-BLANC
06 40 94 83 28 - David PEAU - contact@lephonographe.fr

ECONOMISTE : DELOMENIE
51, Quai Armand Brangé - 19000 TULLE
05 55 26 34 96 - Saline RATIONNE - s.rationne@delomenie.fr

BUREAU DE CONTRÔLE : SOCOTEC
Immeuble 126 - 34, bis Avenue Alacoï-Lorain - 19100 BRIVE-LA-GAILLARDE
06 03 62 23 85 - Patrice MASSEBEUF - patrice.massebeuf@socotec.com

OPC : CO.PILOT
35, Boulevard PAINLEVÉ - 19100 BRIVE-LA-GAILLARDE
05 55 81 24 54 - Roman DUTRY - roman.dutry@copilot.fr

COORDINATEUR SPS : BUREAU VERITAS CONSTR
TECHNOPÔLE ESTER - 21 rue Columbia - 87068 LIMOGES
06 30 50 21 58 - Thierry NUNÉZ - thierry.nunez@bureauveritas.fr