




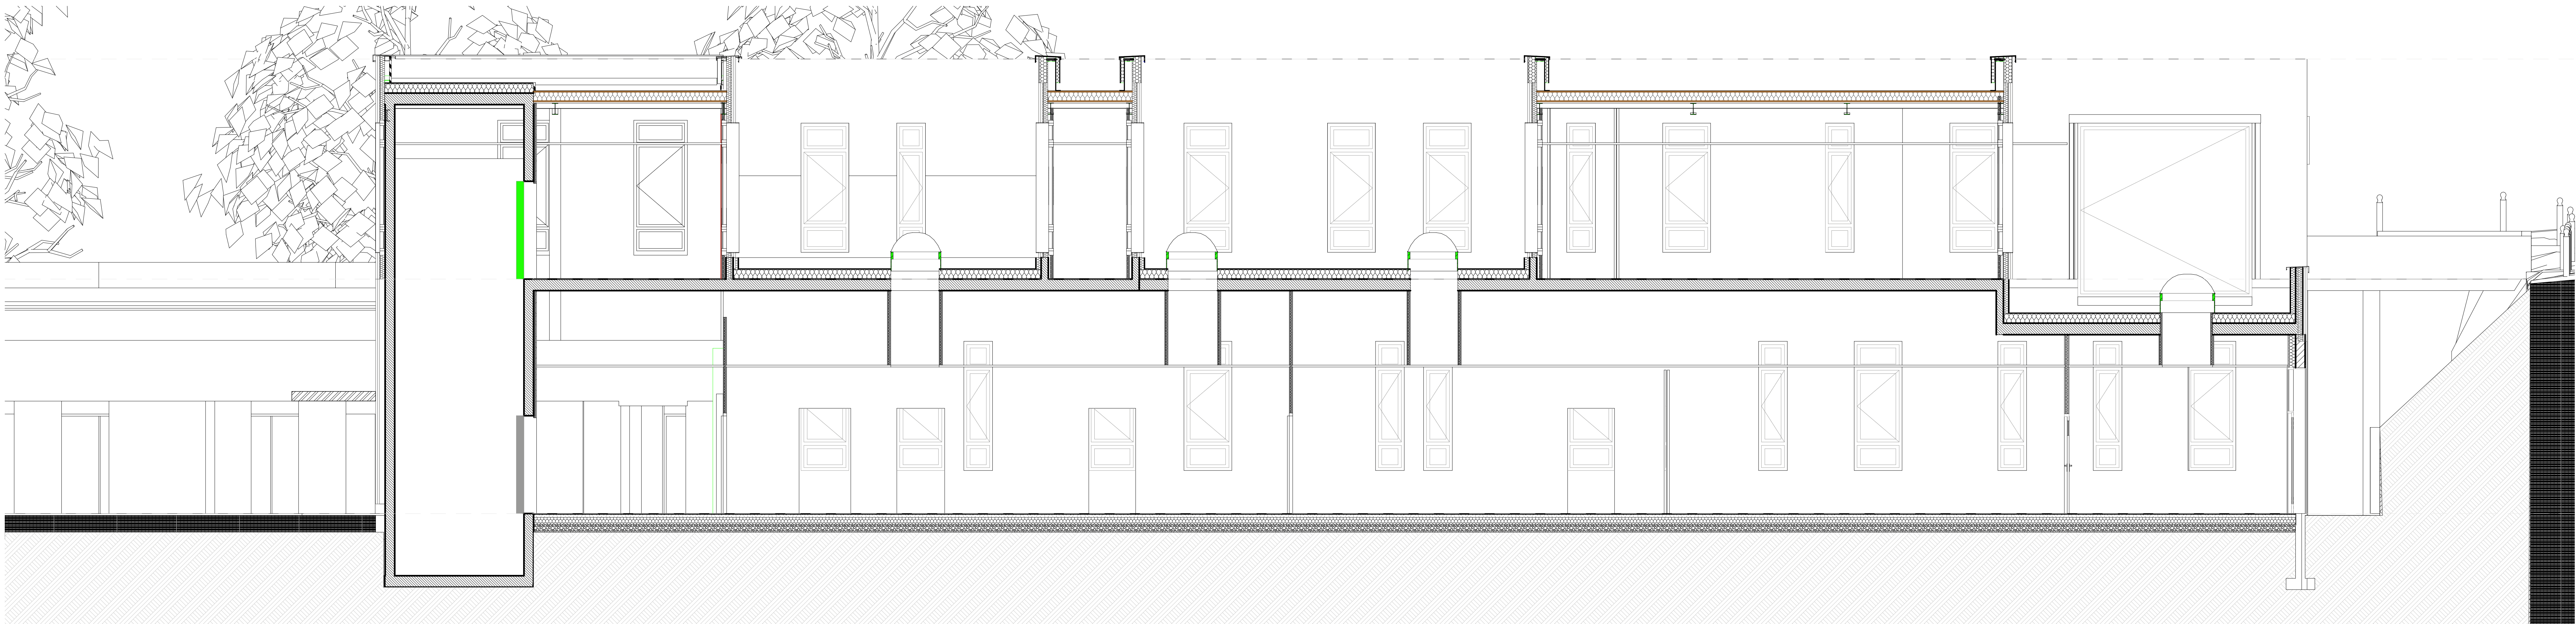

COUPE FF

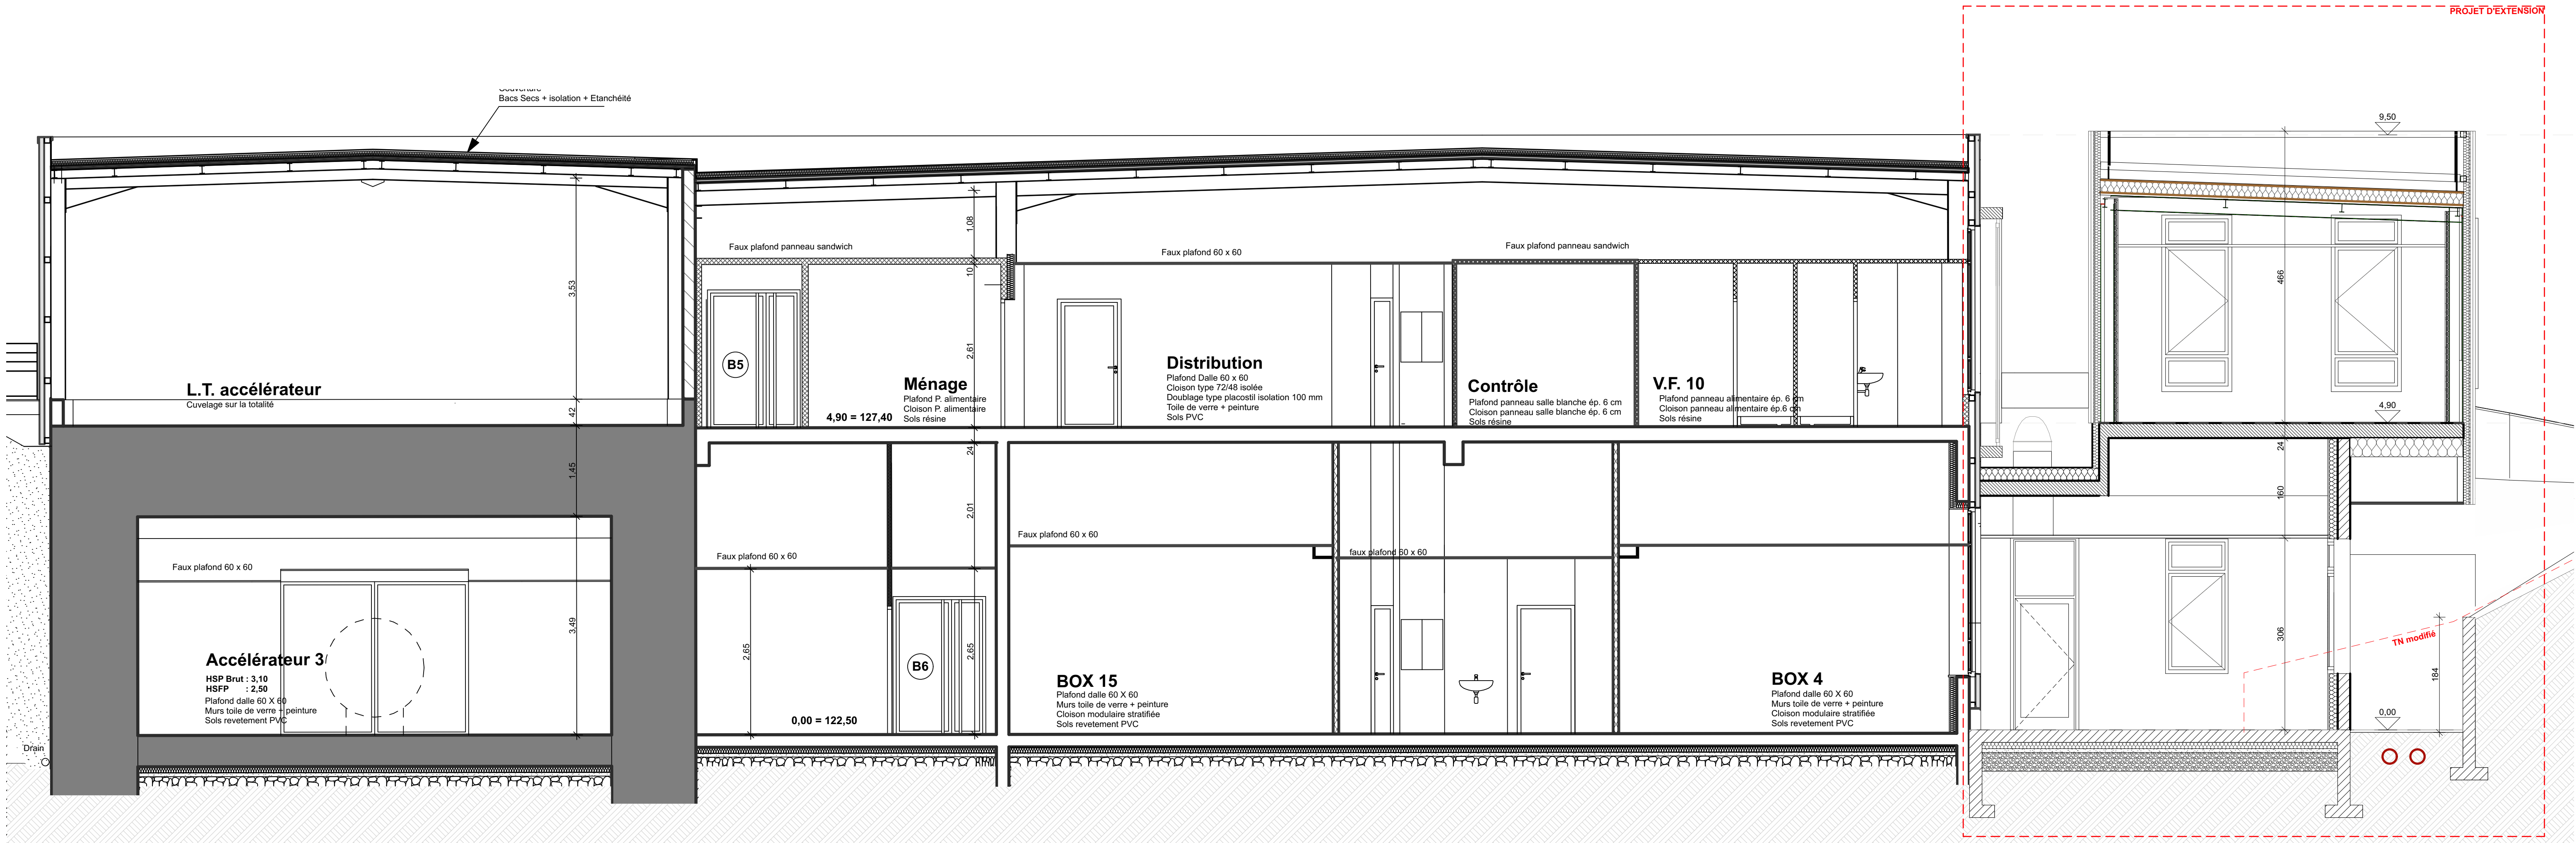


COUPE AA

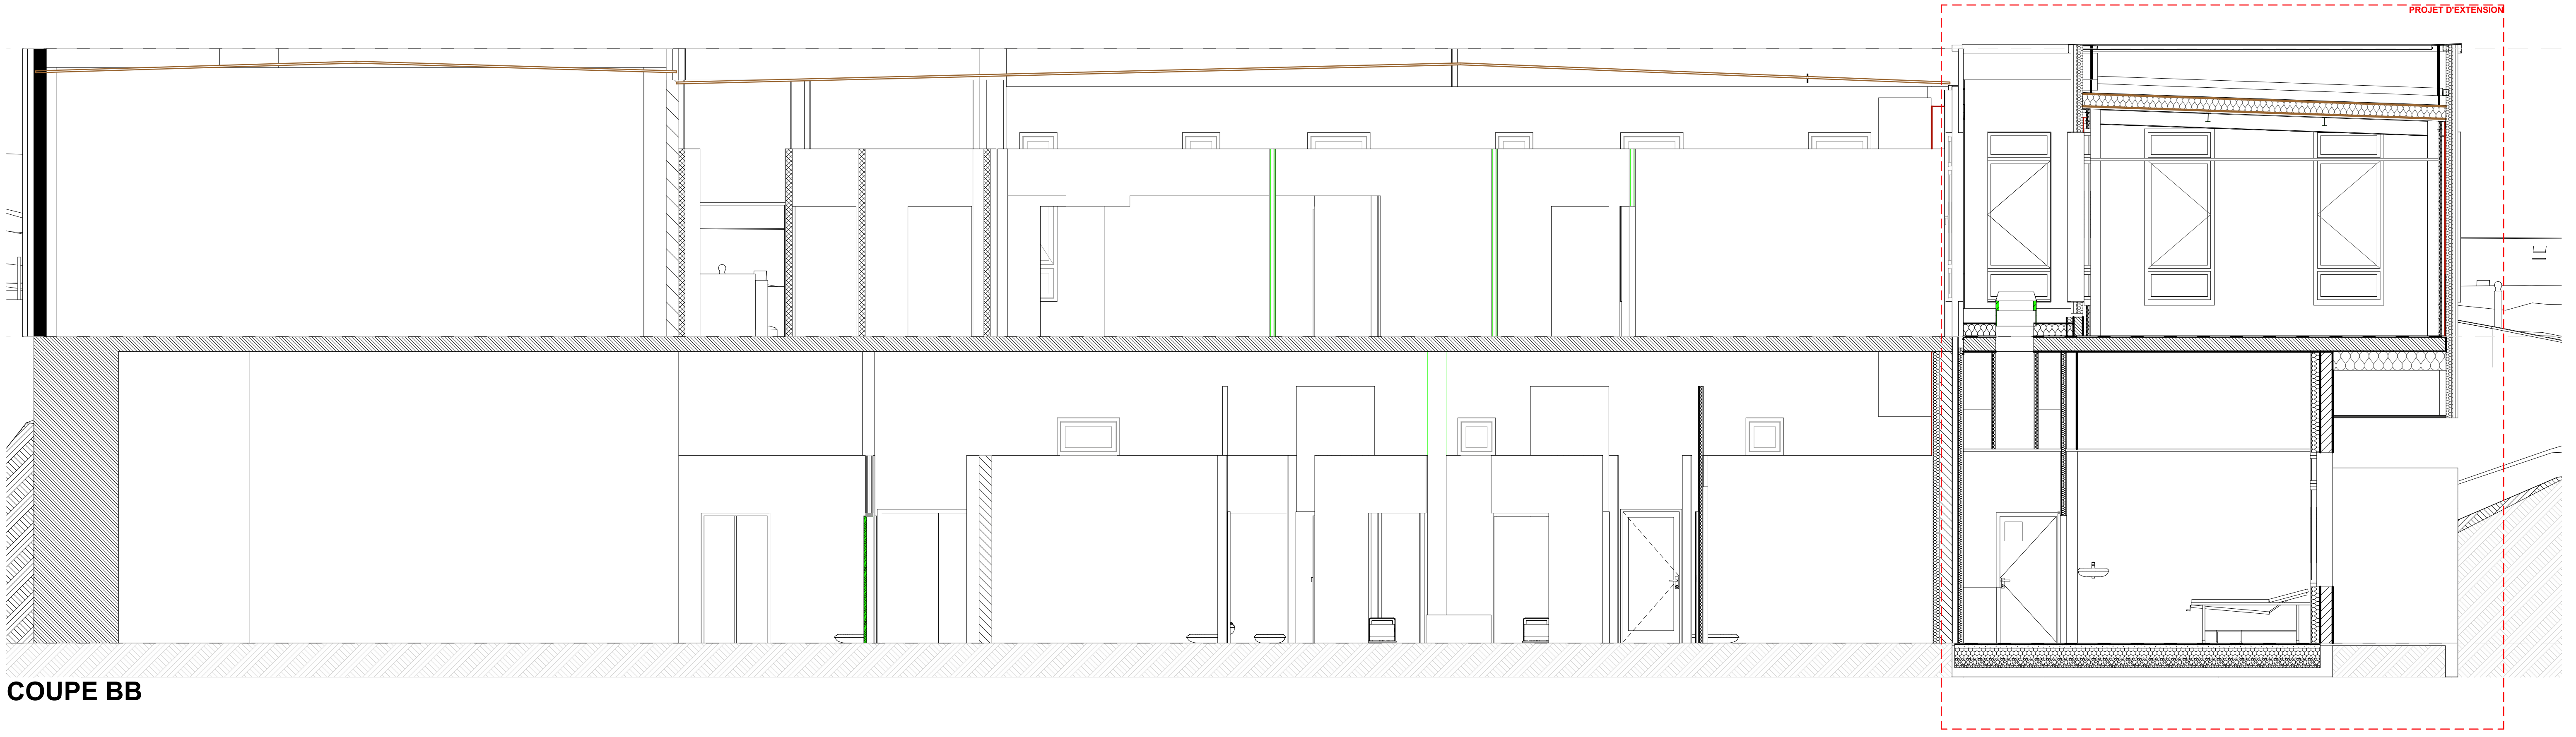

COUPE BB

EXTENSION DU SERVICE ONCOLOGIE

64 avenue Pasteur - 19100 BRIVE-LA-GAILLARDE

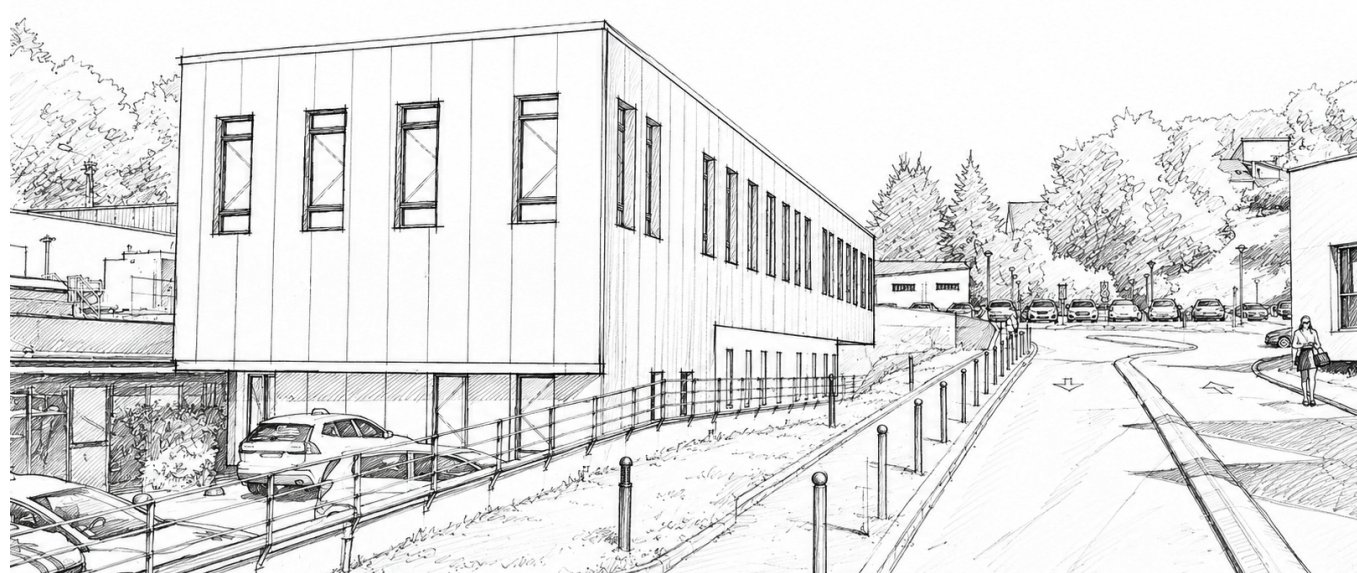CENTRE D'OUVRAGE		MAÎTRE D'ŒUVRE	
CENTRE HOSPITALIER DE BRIVE 64 avenue Pasteur - 19100 - BRIVE-LA-GAILLARDE #numéro de téléphone du Client #E-mail du Client		ATELIER D'ARCHITECTURE DPA 27rue, Rue Fernand Delmas - 19100 BRIVE - 05 55 17 58 68 01 Rue Thomas Edison - 87220 FEYTAU - 05 55 87 50 62 dpa@dpaunipary.fr	
PHASE	DOCUMENT	NUMERO	
DCE	DOSSIER DCE	ECHELLE 1:50	
			
ARCHITECTE MANDATAIRE : ATELIER D'ARCHITECTURE DPA 27rue, Rue Fernand Delmas - 19100 BRIVE - 05 55 17 58 68 01 Rue Thomas Edison - 87220 FEYTAU - 05 55 87 50 62 dpa@dpaunipary.fr		COORDONNEUR SPS : BUREAU VERITAS CONSTR TECHNOPÔLE ESTER - 21 rue Columbia - 87068 LIMOGES 06 30 50 21 58 - Thierry NUNEZ - thierry.nunez@bureauveritas.com	
BET VRD : COLIBRIS VRD 34, Avenue Ribois - 19100 BRIVE-LA-GAILLARDE 05 55 24 39 65 - contact@colibris.fr		OPC : CO.PILOT 35, Boulevard PAINLEVÉ - 19100 BRIVE-LA-GAILLARDE 05 55 81 24 54 - Roman DUTY - roman.duty@copilot.fr	
