




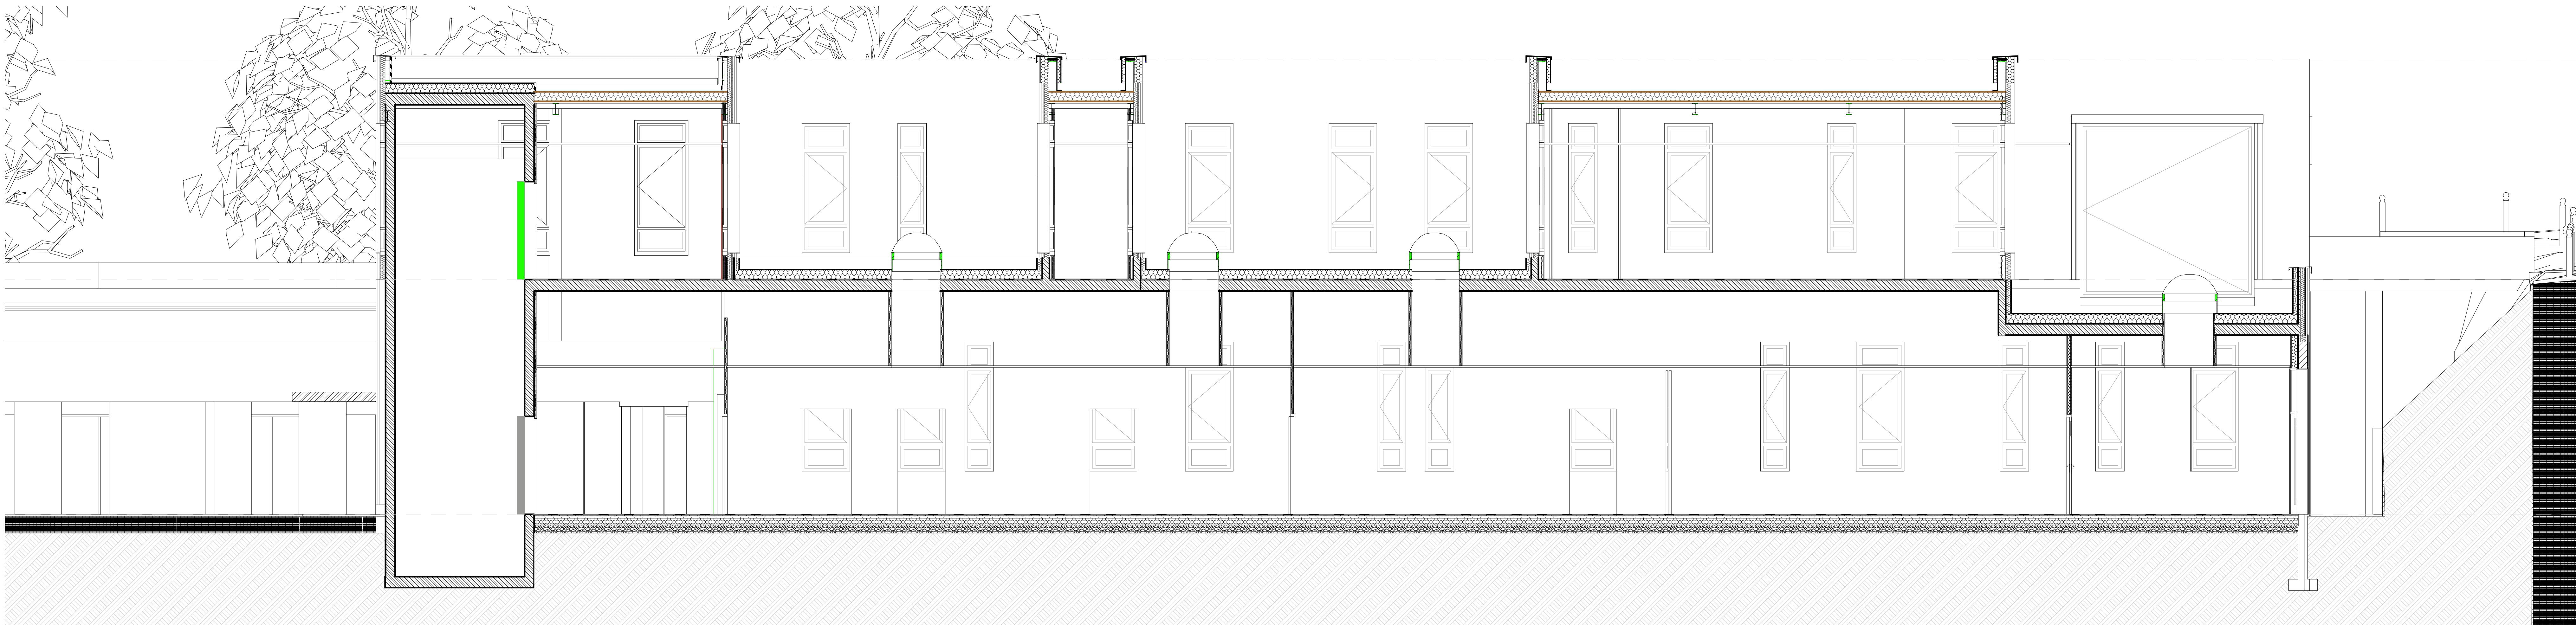


COUPE FF

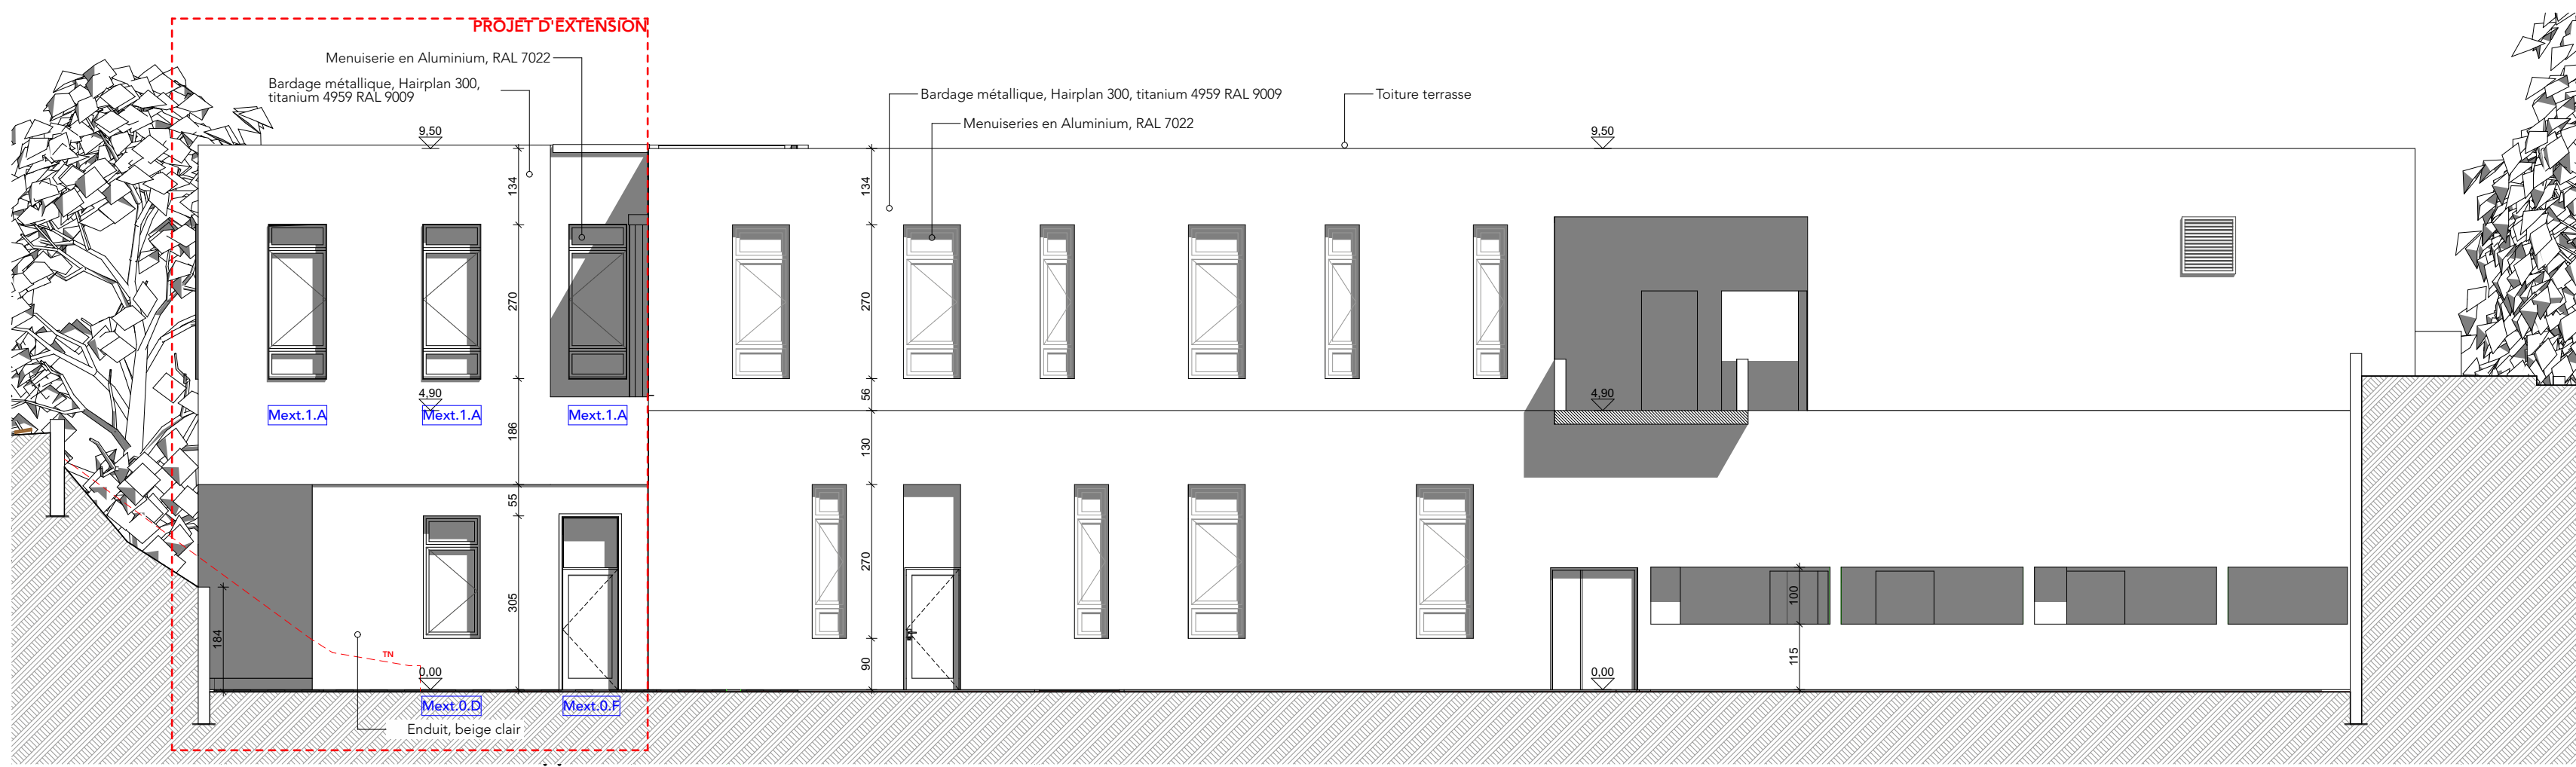


Façade Nord

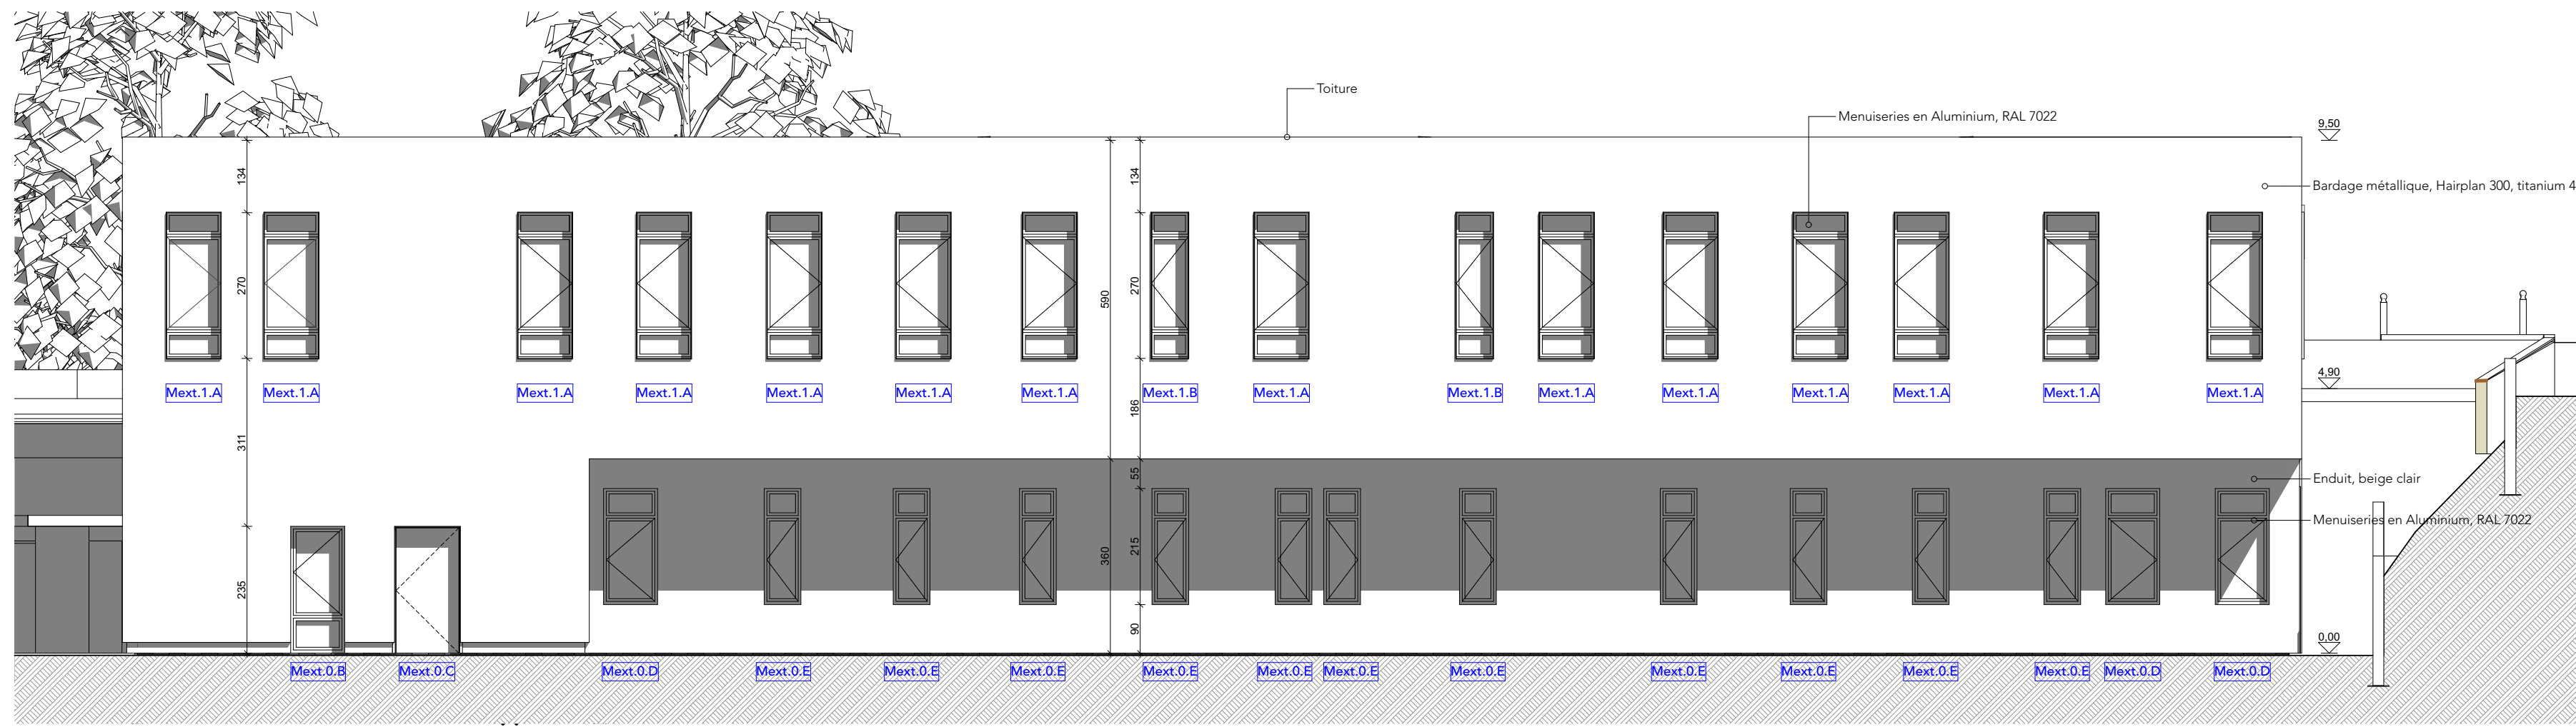

Façade Est

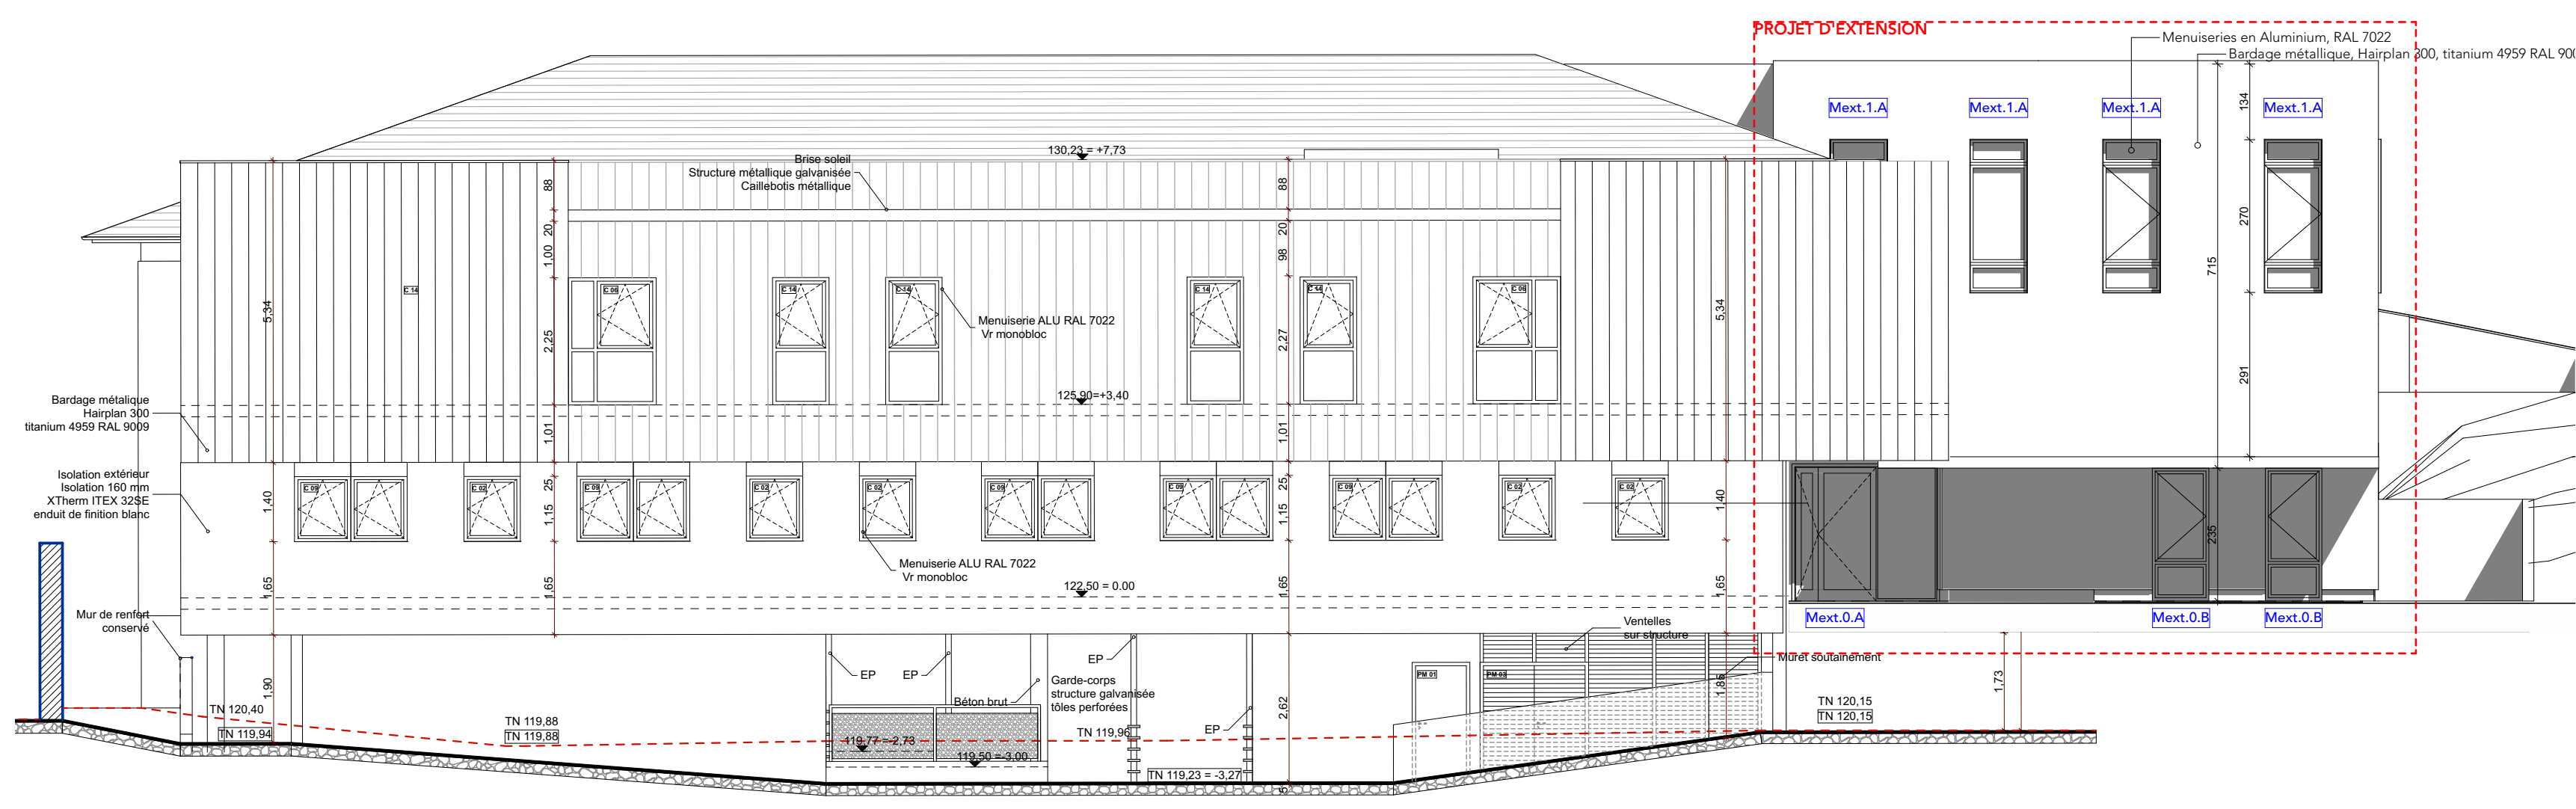

Façade Sud

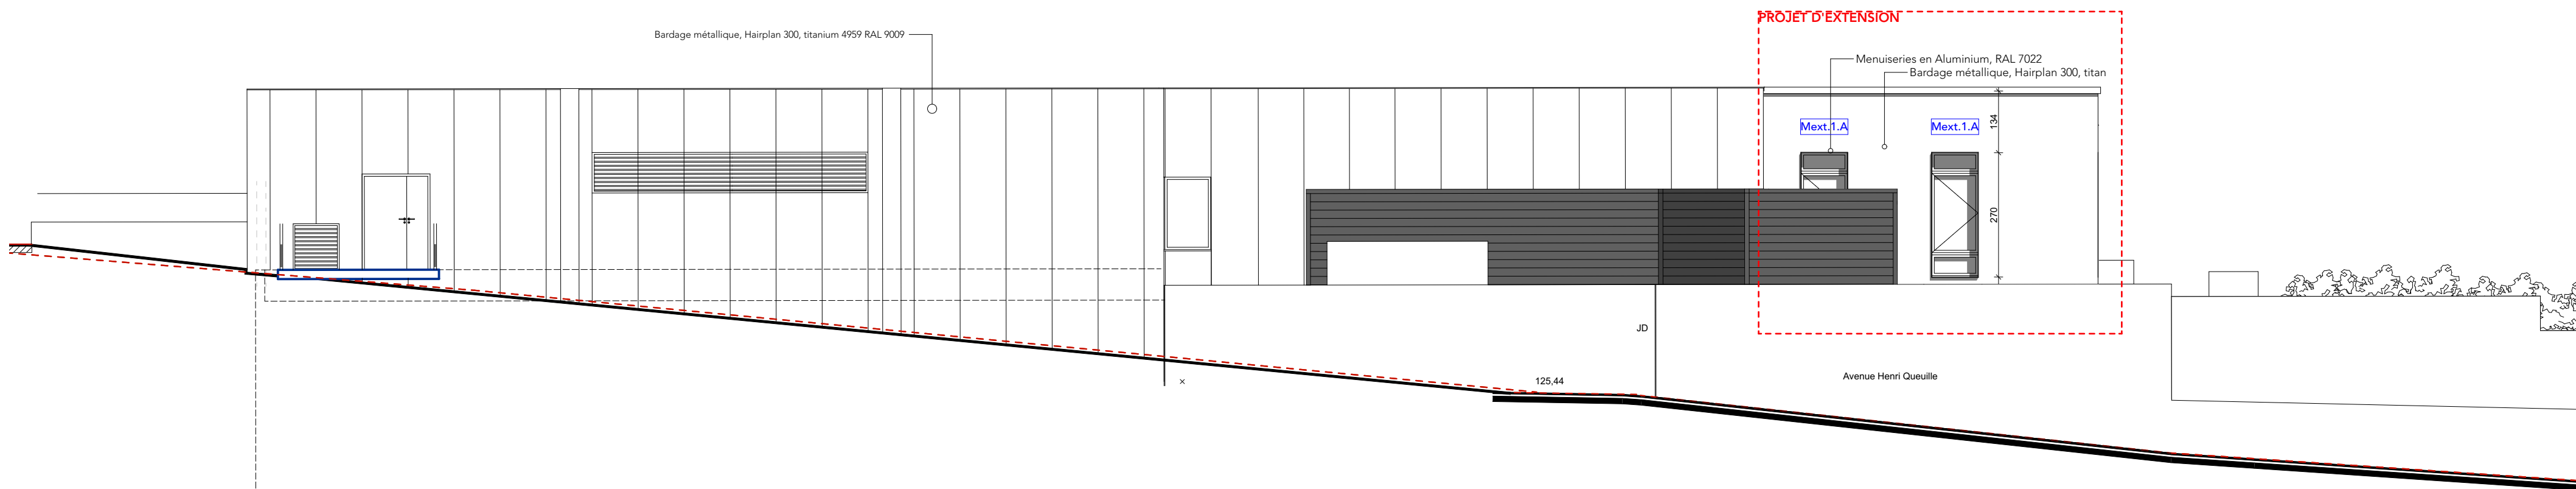

Façade Ouest

EXTENSION DU SERVICE ONCOLOGIE

64 avenue Pasteur - 19100 BRIVE-LA-GAILLARDE


MAÎTRE D'OUVRAGE
CENTRE HOSPITALIER DE BRIVE
64 avenue Pasteur - 19100 - BRIVE-LA-GAILLARDE
05 55 24 39 65 - contact@chbrive.fr
RE - email du Client

MAÎTRE D'ŒUVRE
ATELIER D'ARCHITECTURE DPA
27rue, Rue Fernand Delmas - 19100 BRIVE - 05 55 17 58 68
01 Rue Thomas Edison - 87220 FEYTAU - 05 55 87 50 62
dpa@atlun.com

PHASE
DCE

DOCUMENT
DOSSIER DCE

NUMERO
ECHELLE 1:50, 1:100

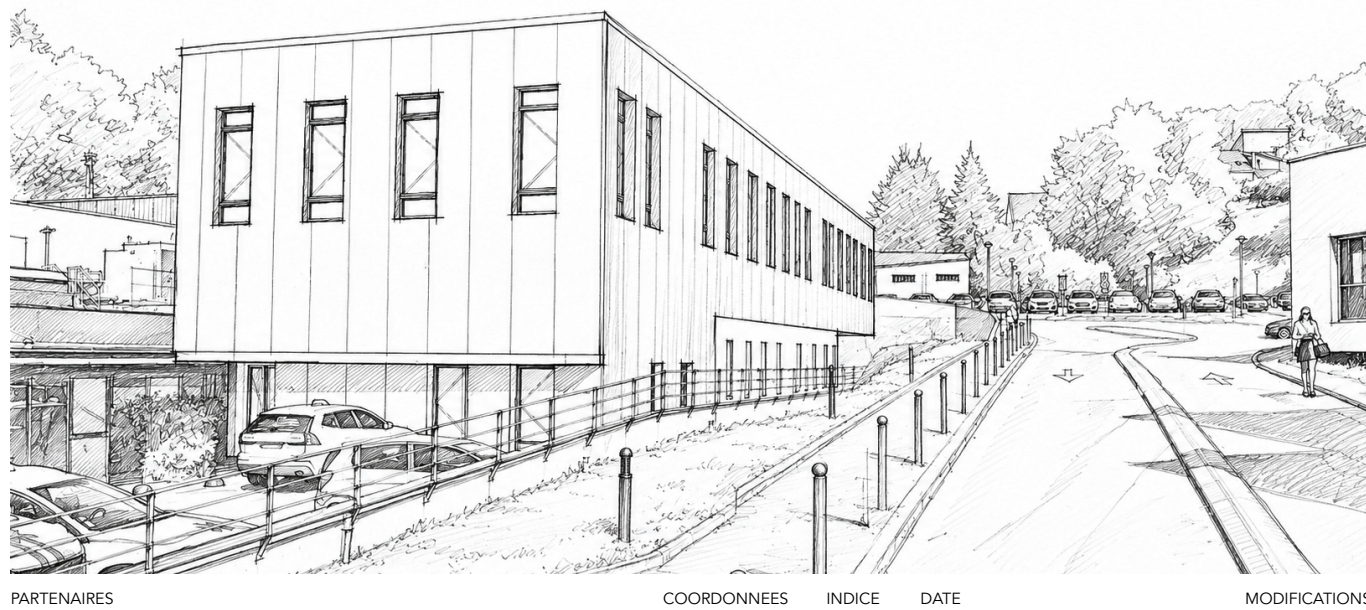

ARCHITECTE MANDATAIRE : ATELIER D'ARCHITECTURE DPA
27rue, Rue Fernand Delmas - 19100 BRIVE - 05 55 17 58 68
01 Rue Thomas Edison - 87220 FEYTAU - 05 55 87 50 62
dpa@atlun.com

BET VRD : COLIBRIS VRD
34, Avenue Ribois - 19100 BRIVE-LA-GAILLARDE
05 55 24 39 65 - contact@colibrisvr.com

BET STRUCTURE : ARCS INGENIERIE
49, rue Alexandre Daudy - 19100 BRIVE-LA-GAILLARDE
05 55 86 29 95 - arcs-ingenierie@orange.fr

BET FLUIDES : LARRE INGENIERIE
2 Avenue Pierre Mendès-France - 23000 CLERMONT
05 55 52 33 23 - 06 72 28 97 63 - Tony.LAMOUINE - t.lamouine@larre-ingenierie.fr

BET ACOUSTIQUE : LE PHONOGRAPHE
10 Impasse des Tasses - 19310 PERPEZAC-LE-BLANC
05 55 26 34 96 - Salve.RATTIONI - contact@lephonographe.fr

ECONOMISTE : DELOMENIE
51, Quai Armand Branié - 19000 TULLE
05 55 26 34 96 - Salve.RATTIONI - contact@lephonographe.fr

BUREAU DE CONTRÔLE : SOCOTEC
Immeuble 126 - 34, bis Avenue Alaco-Lorraine - 19100 BRIVE-LA-GAILLARDE
06 03 62 23 85 - Patrice.MASSEBEUF - patrice.massebeuf@socotec.com

OPC : CO.PILOT
35, Boulevard PAINLEVÉ - 19100 BRIVE-LA-GAILLARDE
05 55 81 24 54 - Roman.DUPUY - roman.dupuy@copilot.fr

COORDINATEUR SPS : BUREAU VERITAS CONSTR
TECHNOPÔLE ESTER - 21 rue Columbia - 87068 LIMOGES
06 30 50 21 58 - Thierry.NUNEZ - thierry.nunez@bureauveritas.com