

Etudié par :	Dessiné par :	Aucune cote ne doit être prise à l'échelle sur le plan. Ce document est notre propriété et ne peut être reproduit ni communiqué à des tiers sans notre autorisation écrite.
O. CLAVEL	L. CHABERIER	
échelle : 1/50 ème		
Cotations en : cm		
n° dossier	Phase	Pht RDC
24053	PRO	
n° plan	Indice:	
S10	-	coffrage

PLANS DE REFERENCE	- ARCHITECTE : Plan n°
	- CHARPENTIER : Plan n°
	- ELECTRICIEN : Plan n°
	- CHAUFFAGISTE : Plan n°

[illegible]

<u>ARCHITECTE :</u> Atelier d'architecture DPA 2 Ter Rue Fernand DELMAS 19100 BRIVE LA GAILLARDE TEL: 05-55-17-68-68 FAX: 05-53-59-30-99	<u>BUREAU DE CONTROLE :</u>	<u>ENTREPRISE :</u>
---	------------------------------------	----------------------------


Niveau de référence projet +0.00 =		Désignation		Représentation	
Niveau hors gel des fondations: -60/sol Extérieur fini		Voile BA	
Pression transmise au sol supposé sans déformation préjudiciable : q _{ser} =		Prémur	
Règles de calculs		Fissuration	
EUROCODES 2 et 3		Peu préjudiciable	
Charges et surcharges	Exploitation	Permanent		Climatiques	
	Voir sur plan	Voir sur plan		Voir sur plan	
Charges climatiques	VENT	NEIGE		SISMIQUE	
	région 1	Région A2		Zone 1 1 (risque) Catégorie 10 et 11	
Critères Feu	Éléments Horizontaux	Éléments Verticaux		Commentaires	
	Classe feu : - h	Classe feu : - h	
Enrobage mini : 3.5 cm sauf indications sur plans de coffrage et ferrailage	
Aciers HA et TS: Haute adhérence Fe E500 - Ronds lisses Fe E235	
Recouvrement mini des armatures 5 s	
Prévoir protection des armatures vis à vis des personnes	
Les Bétons suivant norme NF 206-1 (classe de résistance minimales)	
Classe d'exposition	X0	XC1	XC2	XC3	XC40	
Classe de résistance minimale	---	C20/25	C25/30	C30/37	C35/45	C40/50	C45/55	C50/60	C55/66	C60/72	C65/78	C70/85	C75/90	C80/95	C1100/1115
État de mer	
Les autres	
Atteints par gel/égout	
Environnements chimiques agressifs	
Réserve plancher	
Réserve mur	
Trémie Asc et Esc	
						Arases	
Utilisation Courante Du béton	Fondations en béton non armé contact avec la terre						C20/25						XC2						S2						Sol et eau non agressif	
	Fondations en béton armé contact avec la terre						C25/30						XC2						S2						Sol et eau non agressif	
	Élévation en béton armé des éléments intérieurs						C25/30						XC2						S3	
	Élévation en béton armé des éléments extérieurs						C25/30						XF1						S3	

REPERES									
Fondations			Elevations						
GB	Gros béton	P	Poutre BA	Pi	Poutre BA	Ch	Chèvrete	So	Sommier BA
SF	Semelle filante	CV	Raidisseur BA	PV	Poutre voile	Bp	Béton précontraint	E	Escalier
M	Massif isolé	J	Raidisseur anglo	BN	Talon noyau	Ch	Chânage	B	Balcon
F	Fût	R	Rampant BA	TP	Tabletre poutre	Re	Relève		
Be	Bèche	V	Voile BA	L	Linteau	AC	Acrotère		
Lu	Longrine	Rso	Réprise en Sous Oeuvre	Csl	Console				
Rf	Renfort sous dallage								

NOTA

Les cotes de niveaux sont en cm par rapport au niveau ± 0.00 de référence.
Les cotes des ouvertures sont brutes .
Les hauteurs d'allèges et des portes sont indiquées par rapport au niveau fini.
Ce plan ne concerne que le béton armé, il ne dispense pas de l'utilisation des plans architectes et des plans techniques.

- * Les dimensions et l'implantation des réservations, sont à vérifier par les corps d'états concernés
- * Ce plan est en attente:
 - des détails menuiseries intérieures et extérieures
 - de toutes les réservations

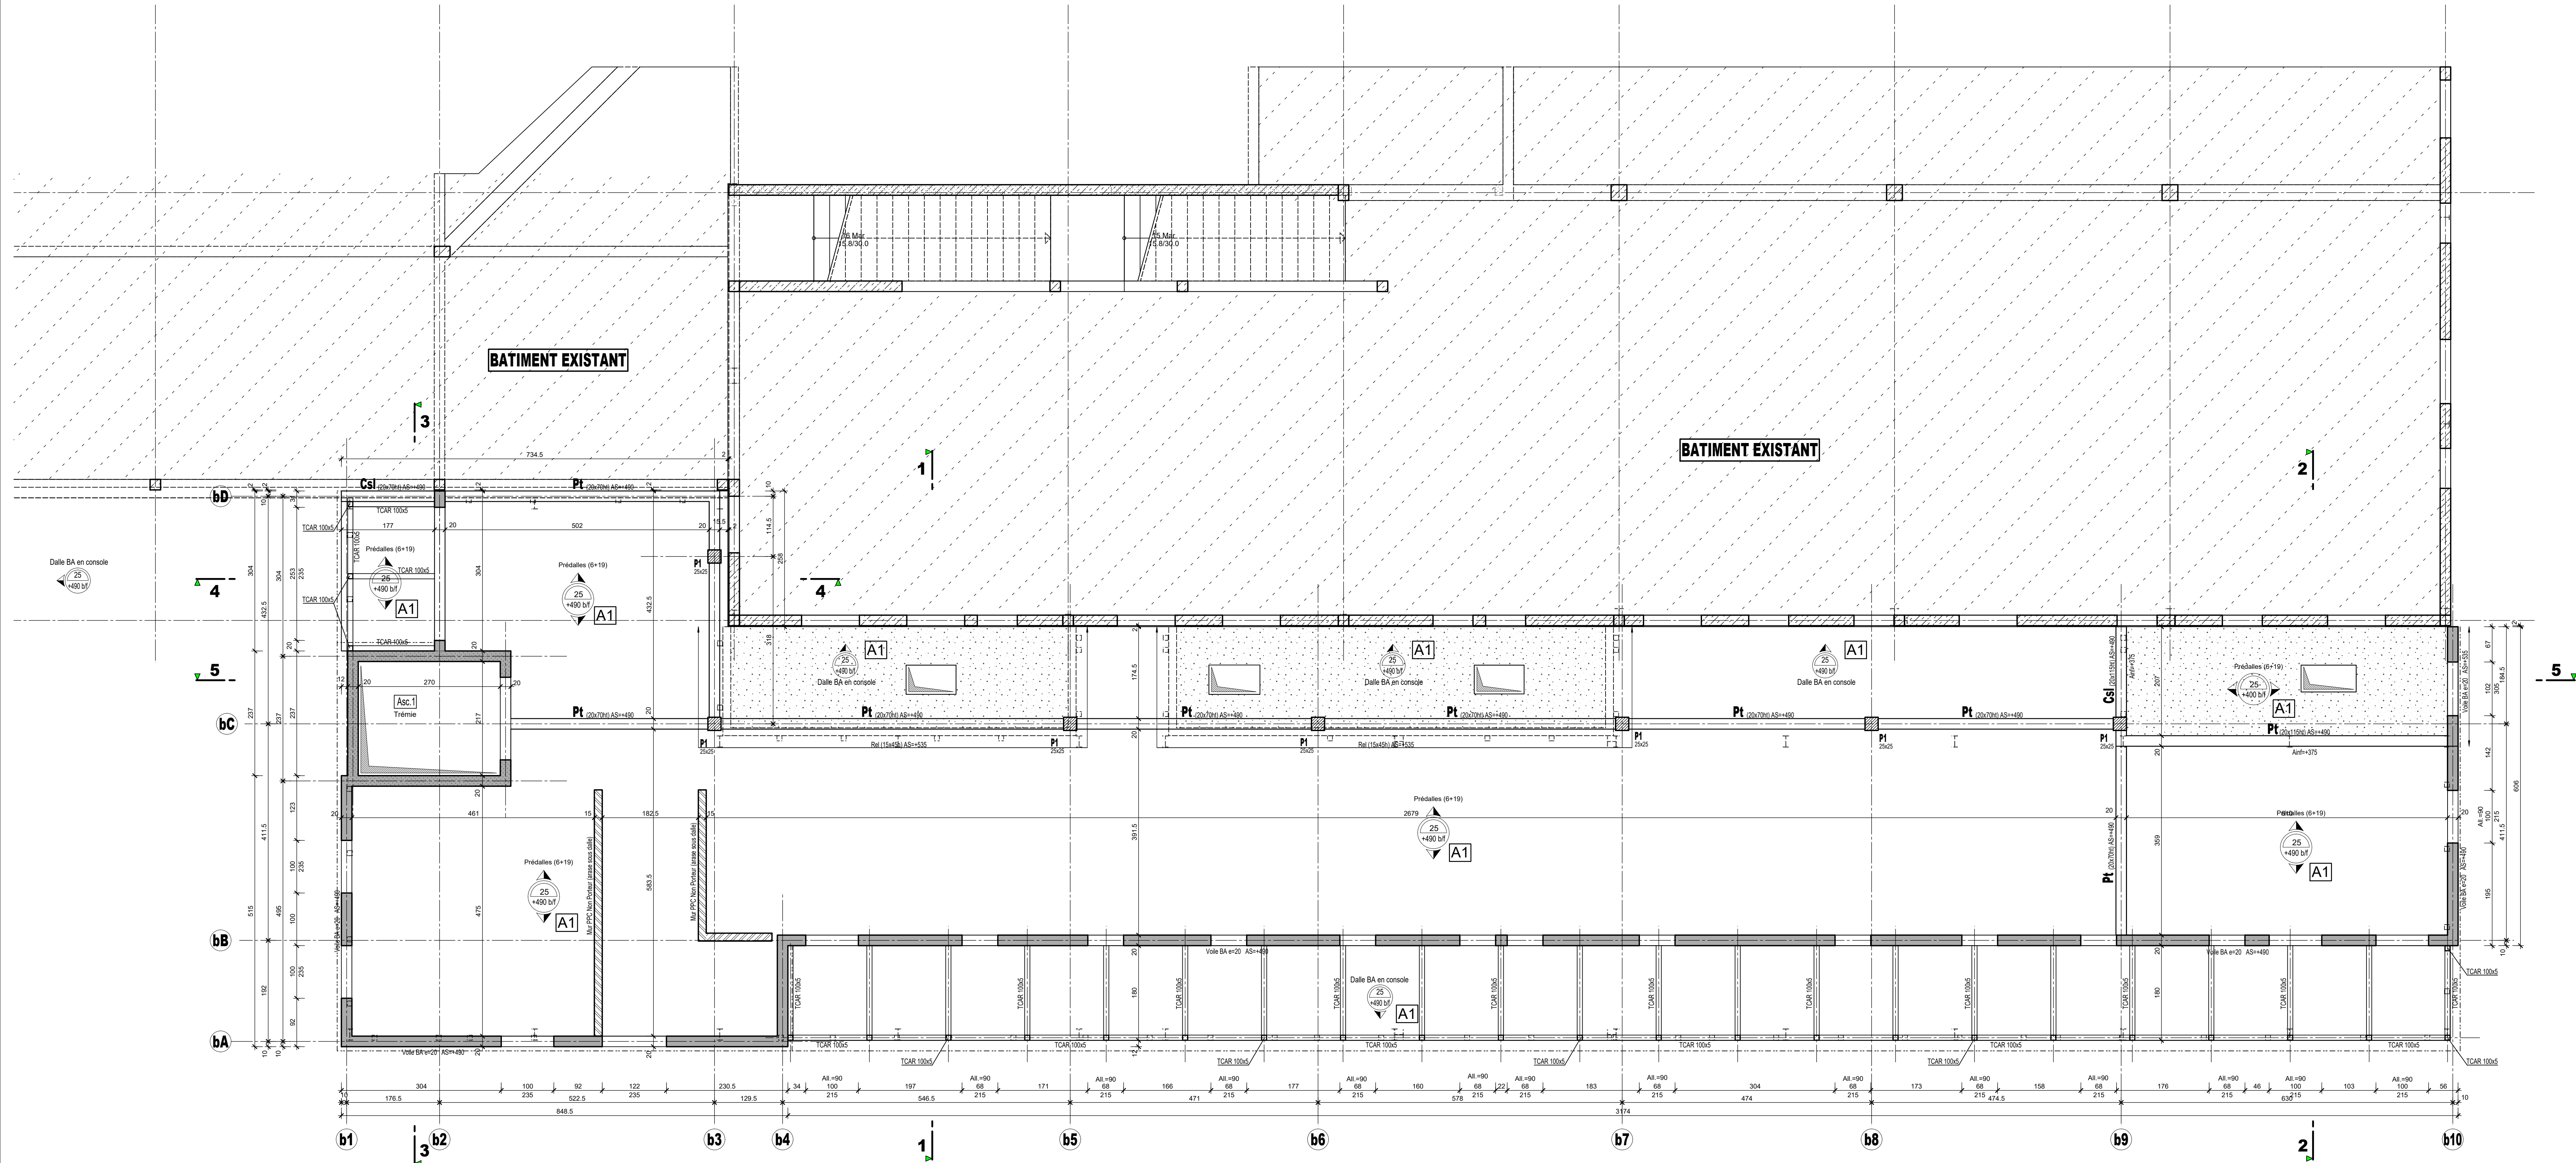

A1 CP: 100 Kg/m²
CE: 250 Kg/m²