



49, Rue Alexandre Daudy
19100 Brive La Gaillarde
TEL: 05-55-86-29-95
E-mail : arcs-ingenierie@orange.fr

CH BRIVE
19100 BRIVE LA GAILLARDE


**EXTENSION DU
SERVICE ONCOLOGIE**
64 Avenue PASTEUR
19100 BRIVE LA GAILLARDE

Etudié par : O. CLAVEL	Dessiné par : L. CHABRIERIE	Aucune cote ne doit être prise à l'échelle sur le plan. Ce document est notre propriété et ne peut être reproduit ni communiqué à des tiers sans notre autorisation écrite.
échelle : 1/50 ème	Colations en : cm	
n° dossier 24053	Phase PRO	
n° plan S20	Indice: -	

PLANS DE REFERENCE	- ARCHITECTE : Plan n° - CHARPENTIER : Plan n° - ELECTRICIEN : Plan n° - CHAUFFAGISTE : Plan n°
---------------------------	--

Indice	Dates	Vérifié et approuvé par	Observations et Modifications
-	12/05/2026	O. CLAVEL	Première diffusion

ARCHITECTE : Atelier d'architecture DPA 2 Ter Rue Fernand DELMAS 19100 BRIVE LA GAILLARDE TEL: 05-55-17-58-68 FAX: 05-55-55-30-99	BUREAU DE CONTROLE :	ENTREPRISE :
---	-----------------------------	---------------------

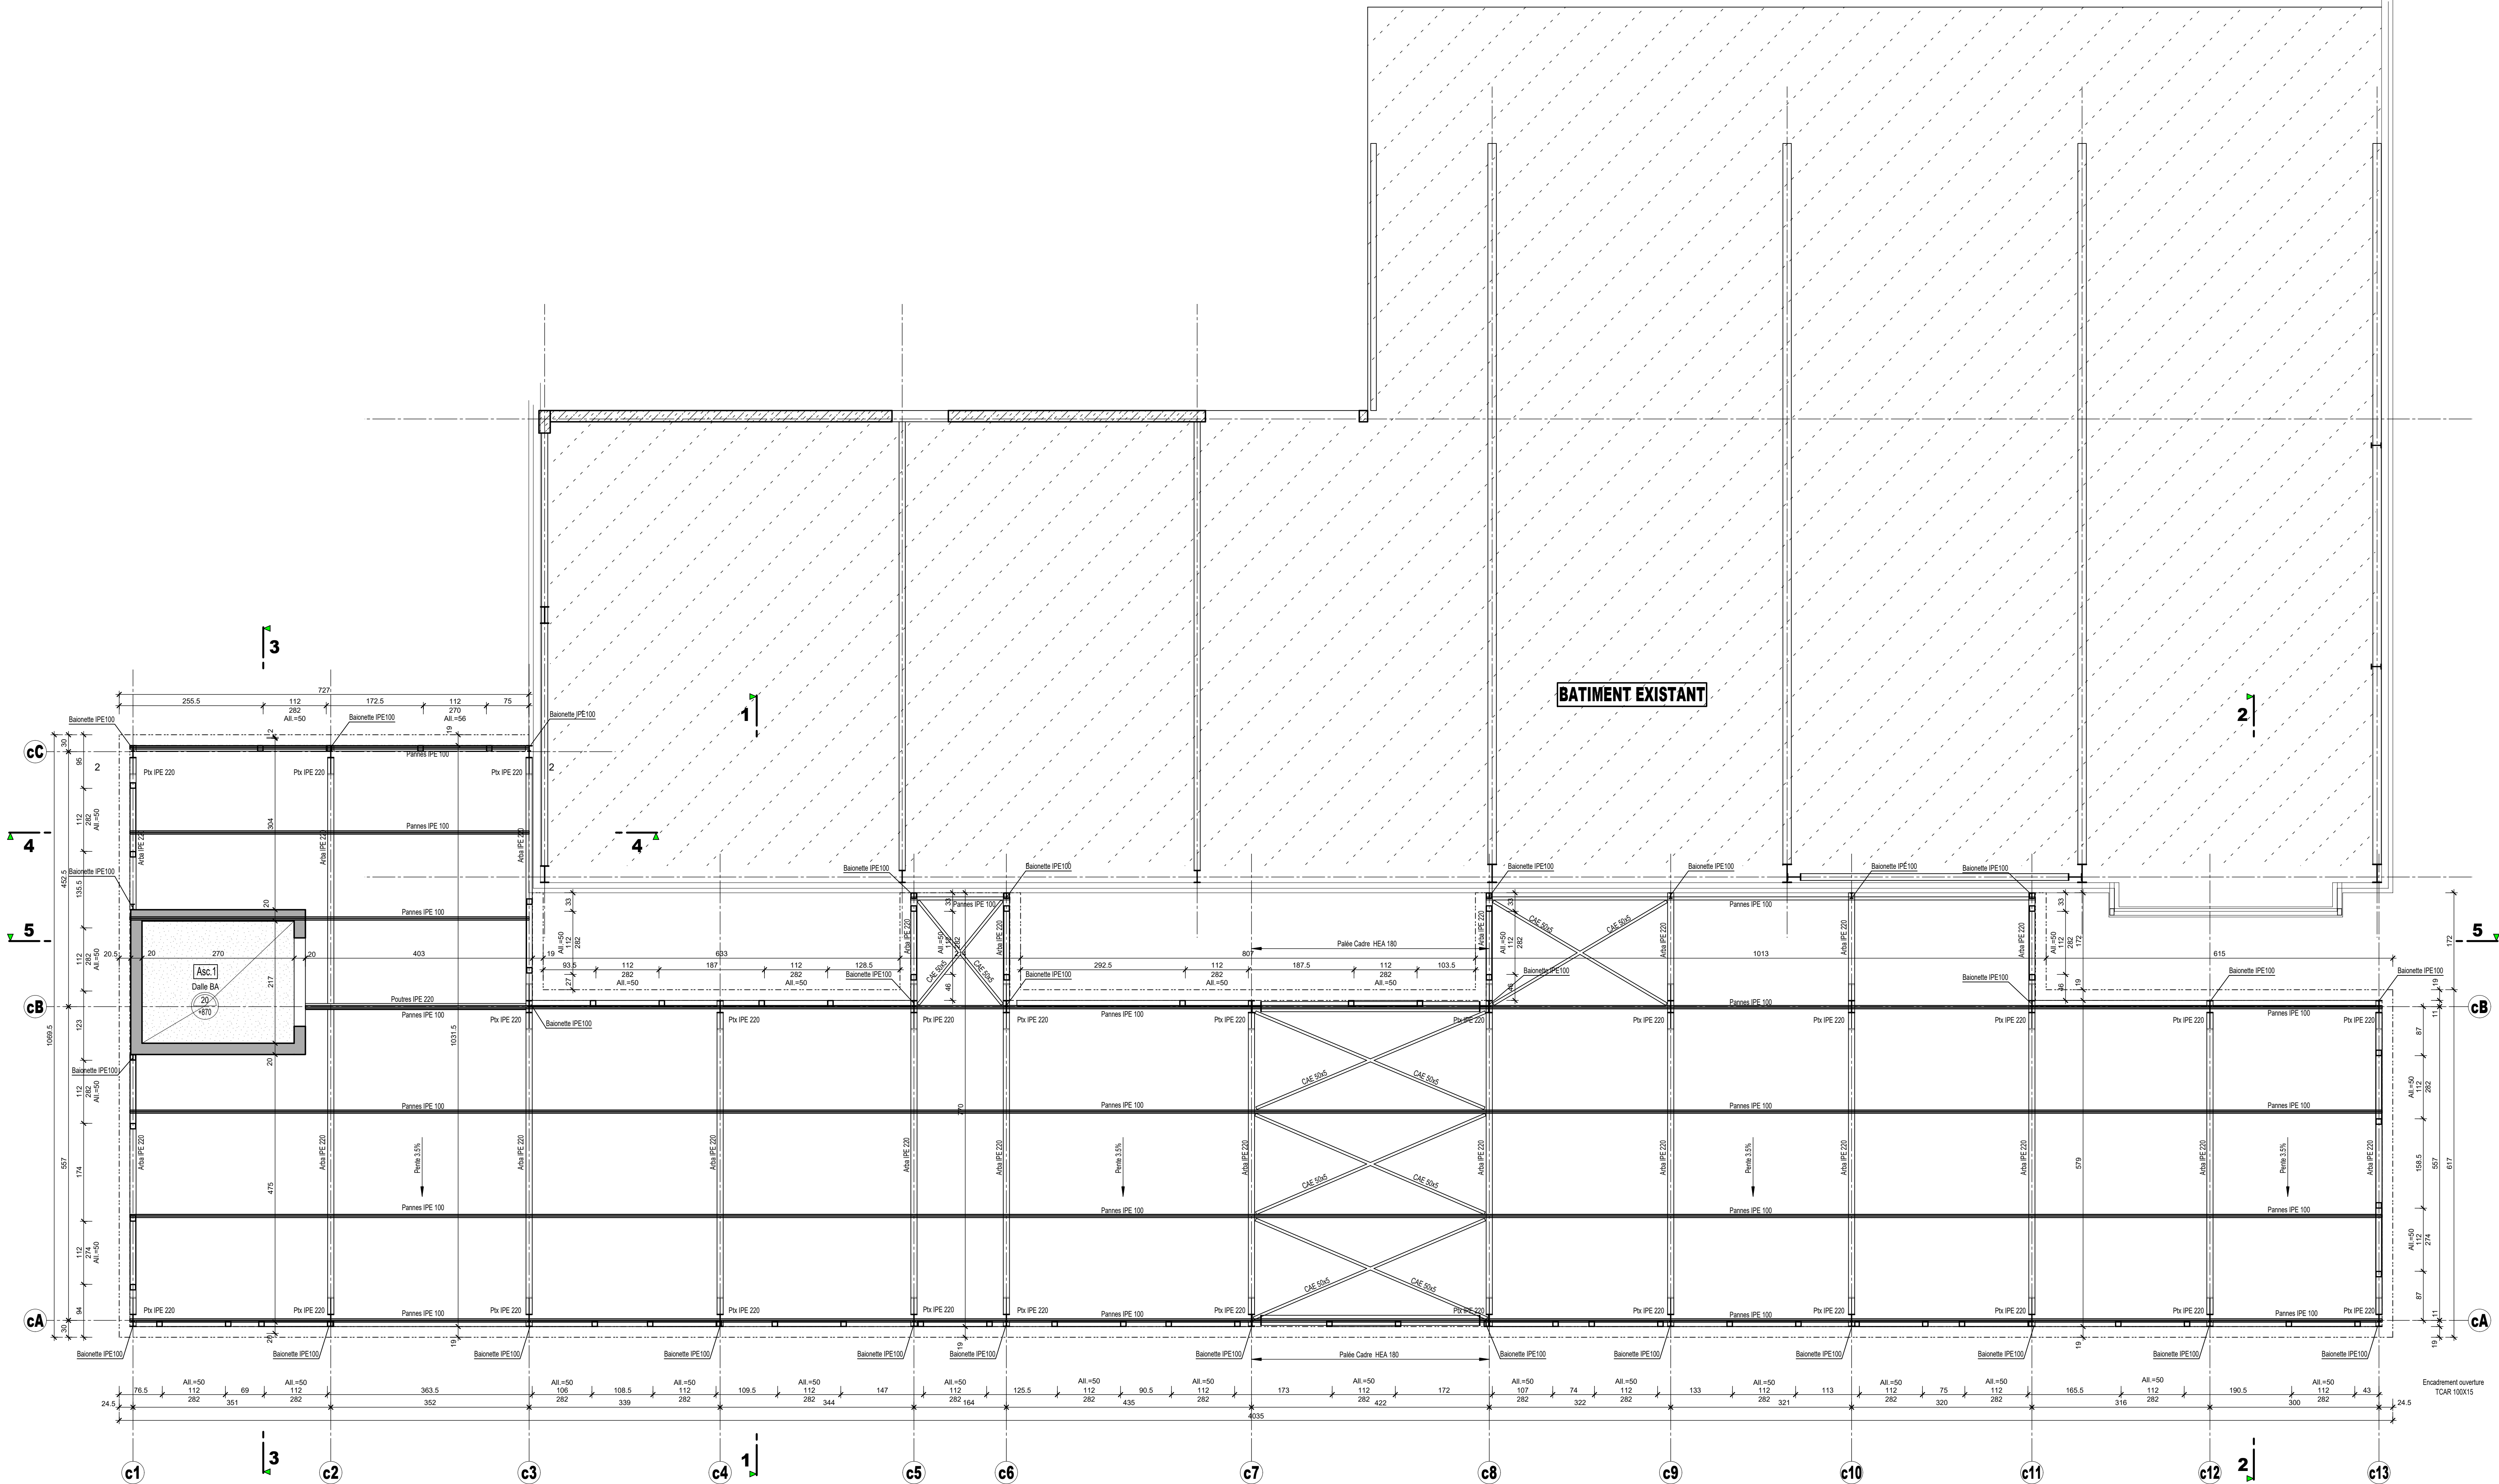

Niveau de référence projet $\pm 0.00 =$	Voile BA	Représentation
Niveau hors gel des fondations: $-60/\text{sol}$ Extérieur fini	Prémur	
Pression transmise au sol supposée sans déformation préjudiciable : qser =	Blocs à bancher	
Regles de calculs EUROCODES 2 et 3	Fissuration Peu préjudiciable	
Charges et surcharges	Exploitation Voie sur plan	Permanentes Voie sur plan
Charges climatiques	VENT région 1	NEIGE Région A2
Critères Feu	Eléments Horizontaux	Eléments Verticaux
Enrobage mini : 3.5 cm sauf indications sur plans de coffrage et ferrailage Aciers HA et TS: Haute adhérence Fe E500 - Ronds lisses Fe E235 Recouvrement mini des armatures 50 ϕ Prévoir protection des armatures vis à vis des personnes	SISMQUE Zone 1	Commentaires

Les Bétons suivant norme NF 206-1 (classe de résistance minimales)																Réservation plancher	
Classe d'exposition	Préventif		Corrosion préventive				Eau de mer				Autres				Atmosphère				Environnement climatique aggrégé	
	X0	X1	X2	X999
—	C025		C250		C300		C300		