
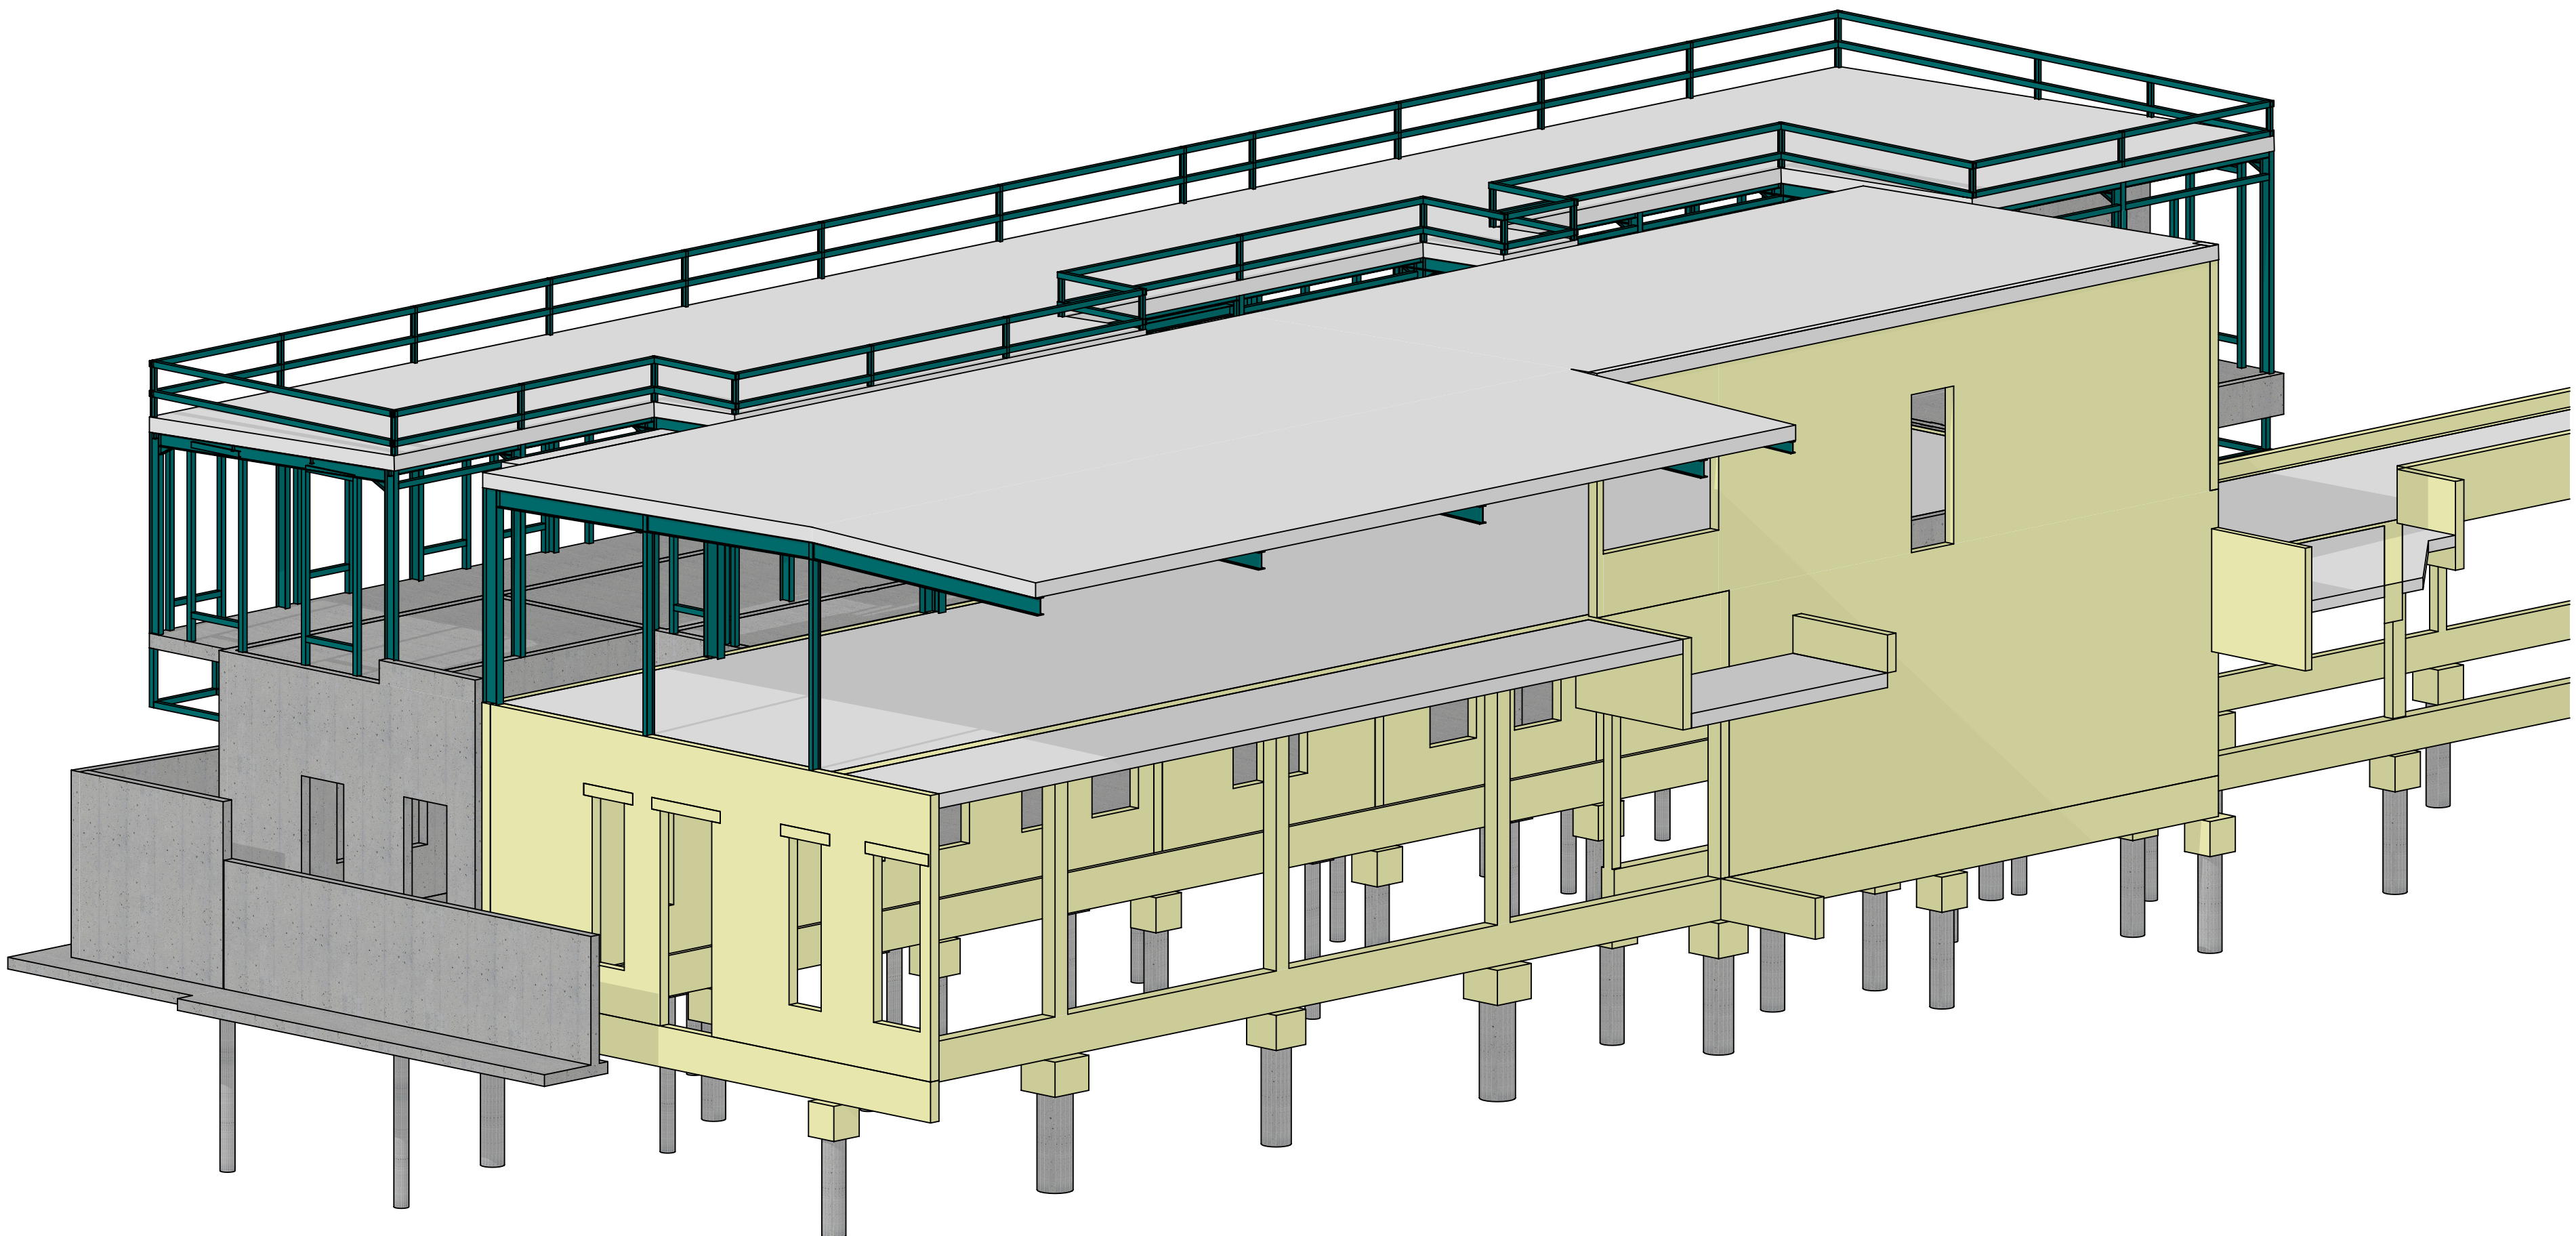


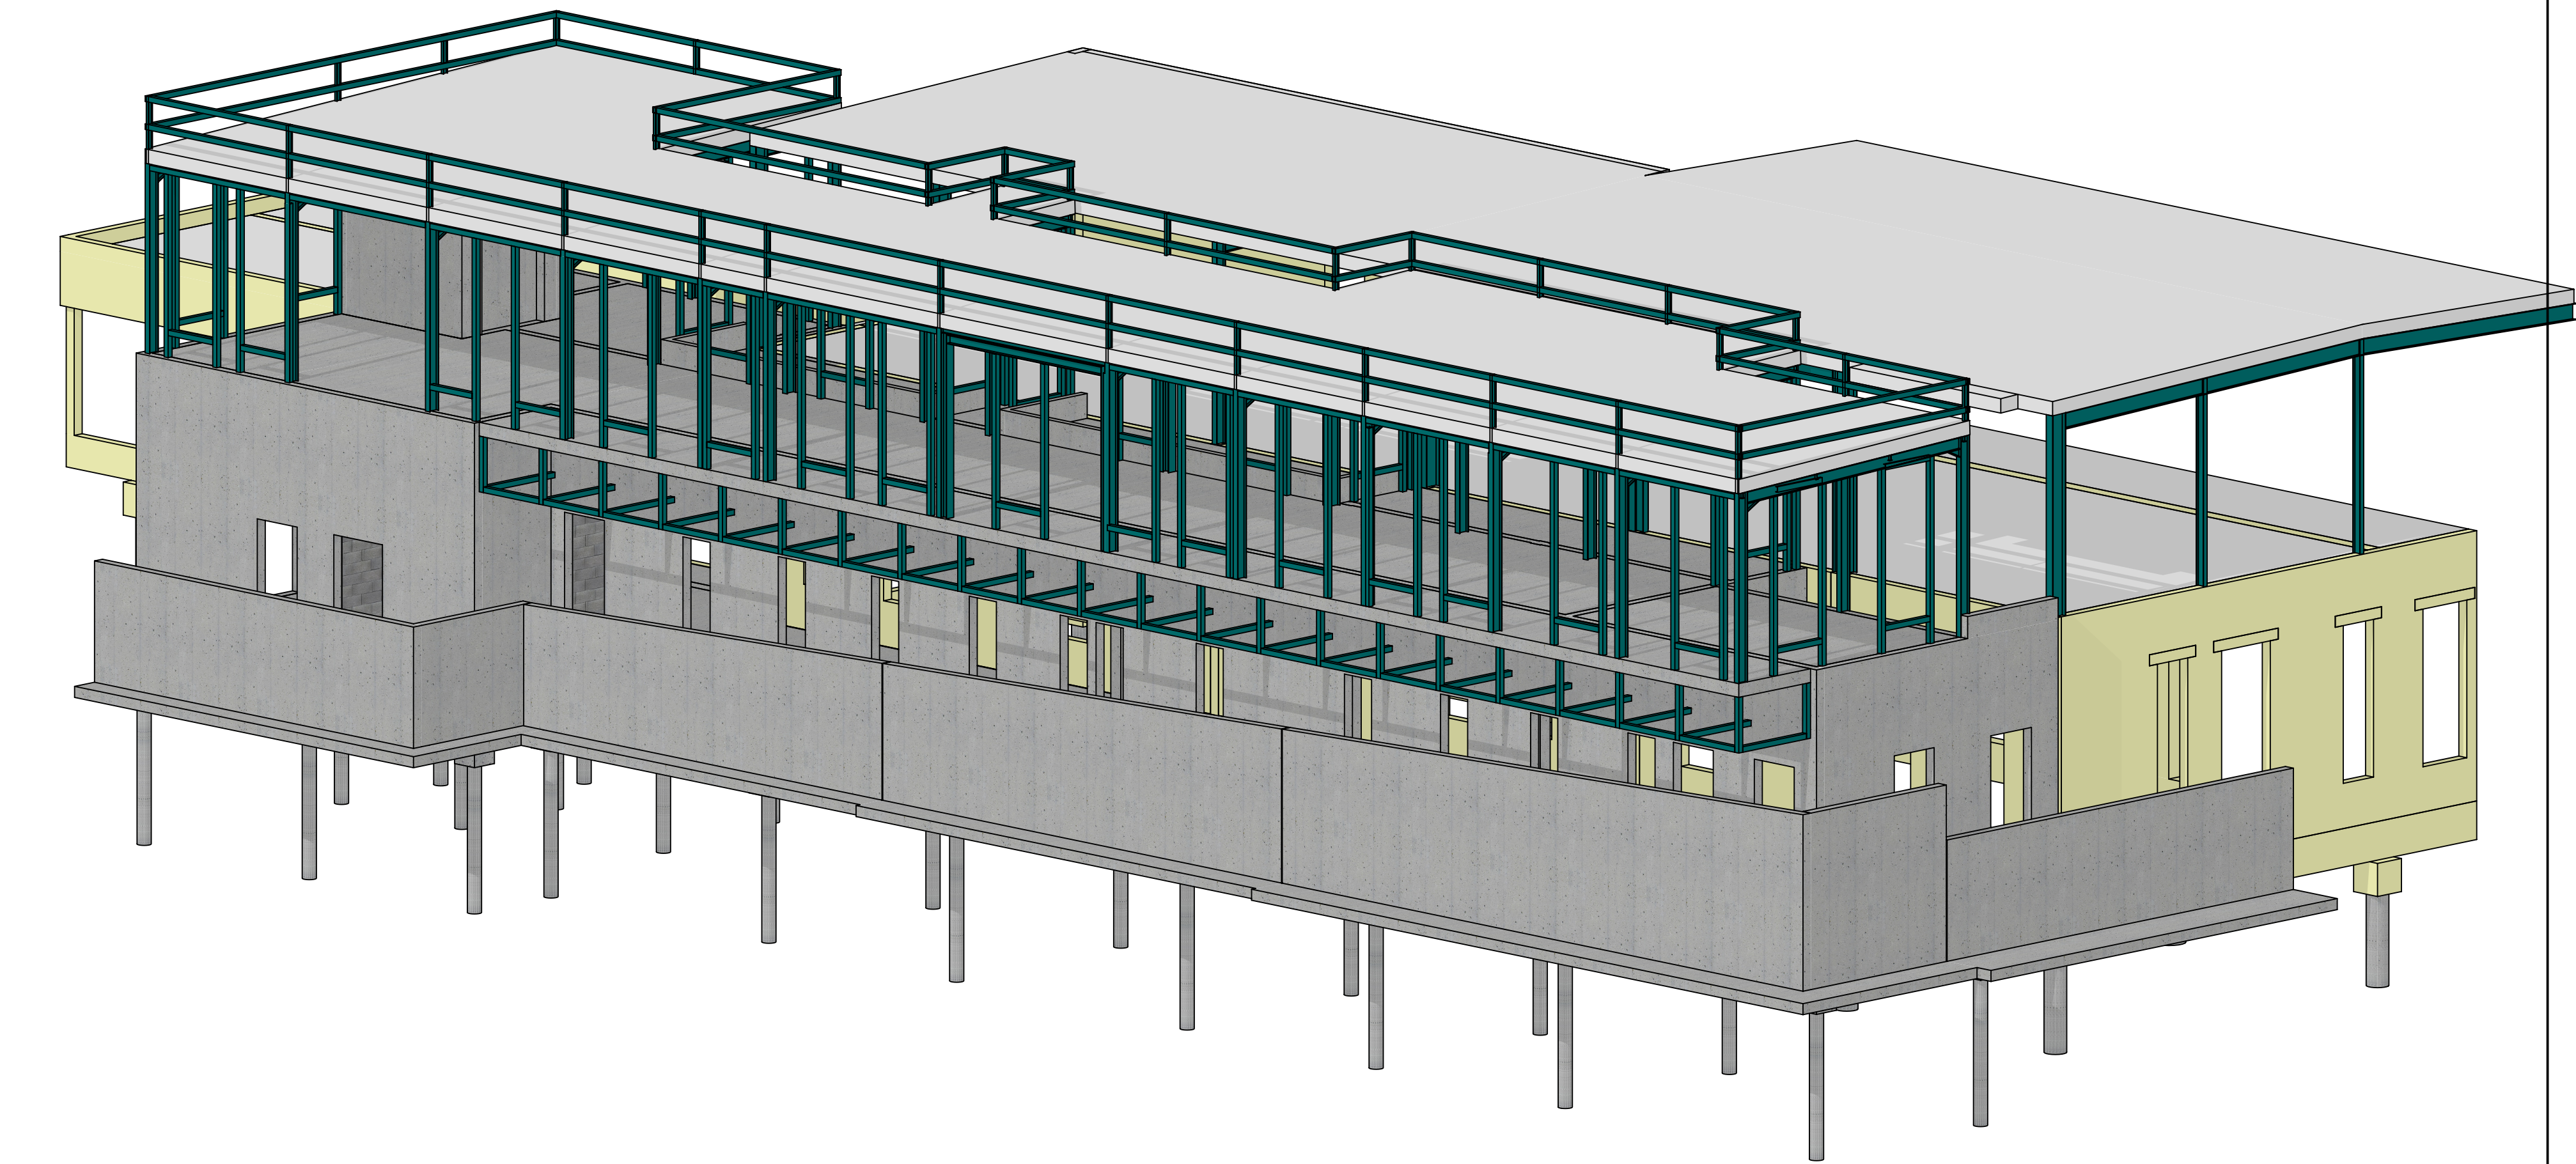

Niveau de référence projet $\pm 0.00 = \dots\dots\dots$		Niveau hors gel des fondations: -60/sol Extérieur fini	
Pression transmise au sol supposé sans déformation préjudiciable : qser =			
Règles de calculs EUROCODES 2 et 3		Fissuration Peu préjudiciable	
Charges et surcharges	Exploitation Voir sur plan	Permanentes Voir sur plan	Climatiques Voir sur plan
Charges climatiques	VENT	NEIGE	SISMIQUE
	région I	Région A2	Zone (1/ris séisme) Catégorie (Cof et si)
	Enrobage mini : 3.5 cm sauf indications sur plans de coffrage et ferrailage Aciers HA et TS: Haute adhérence FE 500 - Ronds lisses FE 235 Recouvrement mini des armatures 50 ø Prévoir protection des armatures vis à vis des personnes		

Les Bétons suivant norme NF 206-1 (classe de résistance minimales)												Réservation plancher	
