


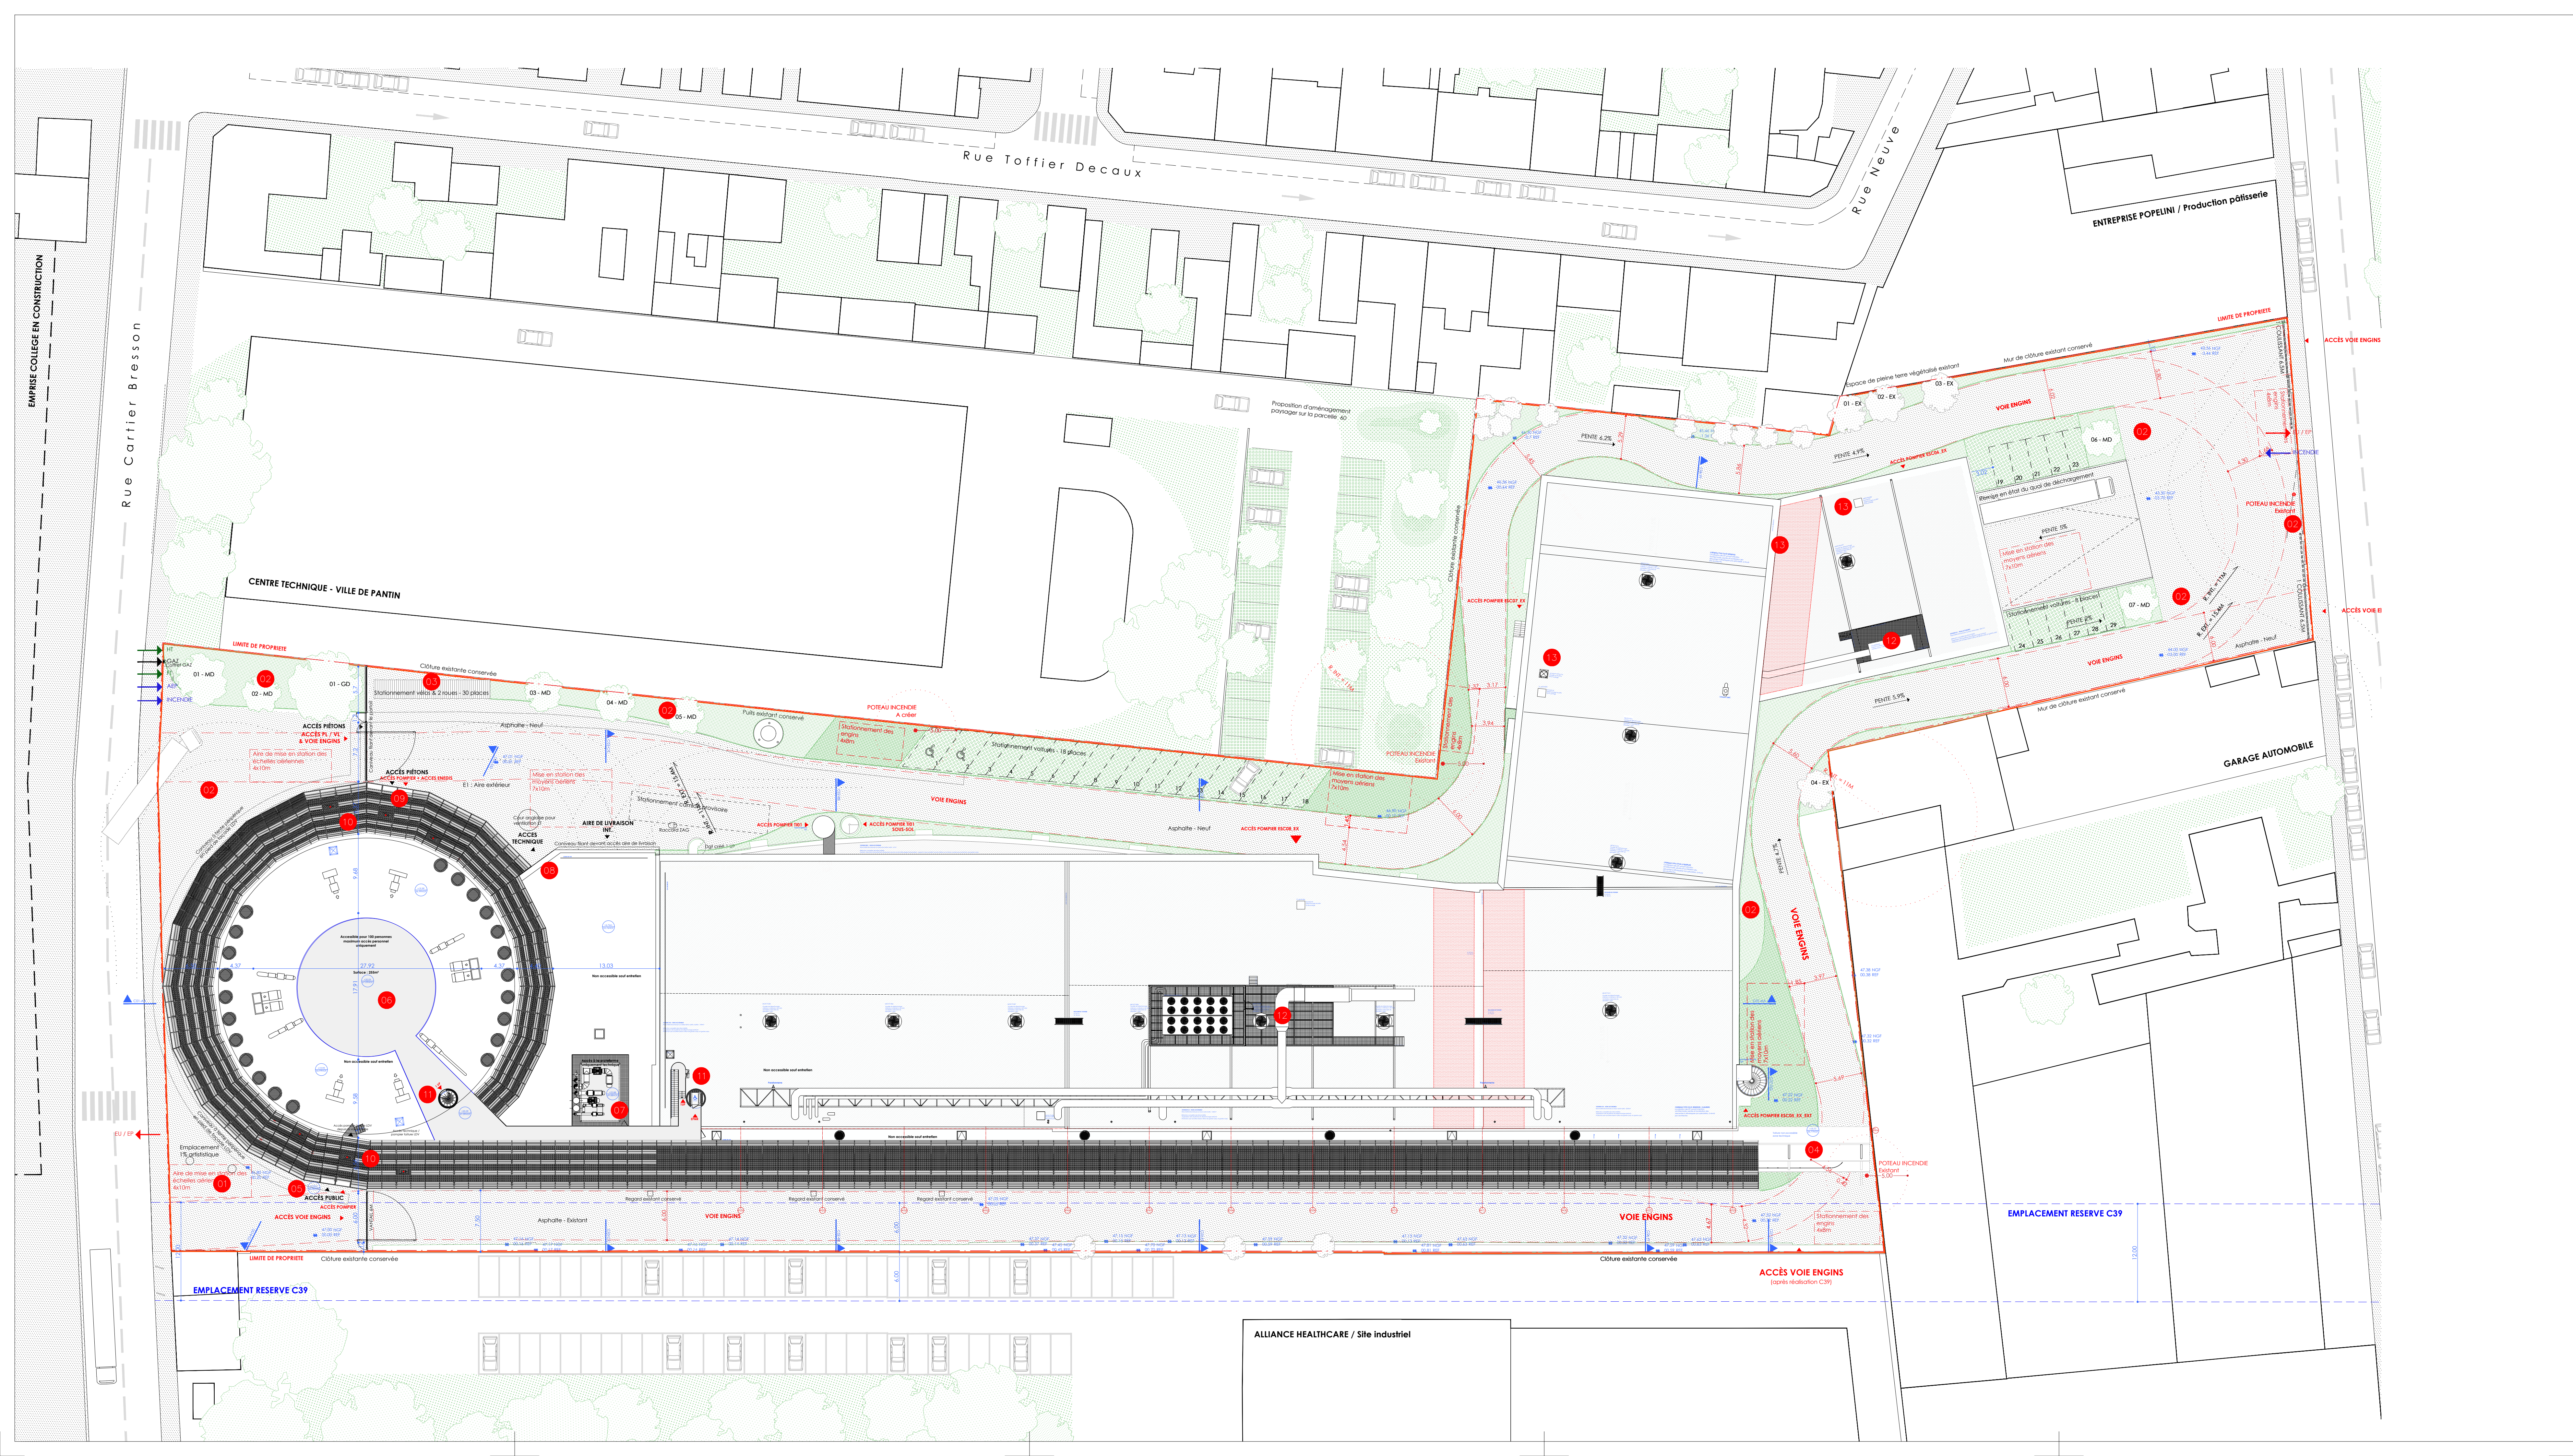

- MODIFICATIONS EFFECTUÉES
- 01 Réalignement voie échelle à la voie engins
 - 02 Nouvelle répartition des îlots de verdure pour une surface plantée totale équivalente
 - 03 Modification emprise local vélos - nombre de stationnements inchangé
 - 04 Prolongement de la galerie jusqu'en limite de propriété
 - 05 Déplacement de l'accès principal
 - 06 Suppression de la toiture végétalisée à R+3, réhausse de la toiture centrale à +66.99 NGF, avec espace localisé pour une accessibilité du personnel limitée à 100 personnes
 - 07 Surélévation de la plateforme technique au dessus du MC2
 - 08 Modification de l'emprise de la façade de l'aire de livraison
 - 09 Agrandissement de l'accès secondaire
 - 10 Repositionnement des ouvrants pompiers
 - 11 Création d'un accès en toiture du lieu de vie pour le personnel avec EPMR, création d'un accès de plain-pied en toiture des réserves et galerie pour la maintenance
 - 12 Modification de l'emplacement des machines CTA des réserves
 - 13 Déplacement de l'accès en toiture des réserves via échelle à crinoline et suppression de l'échelle à crinoline extérieure

Architecture BRUTHER / DATA 3 bis, rue Palapart / 75000 Paris / France T +33 (0)1 45 35 56 96 / contact@bruther-data.com		PROJET : LE CNAP 81, rue Cartier Bresson / 93500 Pantin / France	
MAITRISE D'OEUVRE : BATISERF Structure 11 Bd Paul Langevin / 98000 Fort-de-France T +59 (0)4 75 24 83 80 INEX H2S 2, rue Rabelais / 93100 Montreuil / France T +33 (0)1 49 89 81 53 GAMBA Acoustique 116, rue du Colombier / 91670 Labège / France T +33 (0)6 34 45 81 19 BMF Ecoréhabilitation 173, rue de Charenton / 75010 Paris / France T +33 (0)1 43 07 08 57 VULCANEO SE 95, avenue de l'Europe / 92408 Courbevoie / France T +33 (0)1 46 04 57 51 SYLVIE RAMEL ROUZET & CLAIRE BERGUAUD Consultantes en construction durable sylvieramel@gmail.com / contact@particulierscollections.com T +33 (0)1 67 11 45 48 VSA Ingénierie façades 41 place Rihour / 95000 Lille / France T +33 (0)3 20 52 11 44 RISK CONTROL Bureau de contrôle technique 39 rue de France / 92000 Levallois-Perret / France T +33 (0)6 62 23 94 82 COMPAS COORDINATION CPC 101 Rue Pierre Benard / 92320 Châillon / France T +33 (0)1 40 35 10 89 BUREAU VERITAS CONSTRUCTION Coordonnateur SPS 9, cours du Triangle / 92037 Paris La Défense - RCS Nanterre / France T +33 (0)3 63 06 24 21		MAITRISE D'OUVRAGE : DGCA 62, rue Beaumont / 75003 Paris / France MAITRISE D'OUVRAGE DELEGUE : OPPIC 30, rue du Château des Rentiers / 75013 Paris / France T +33 (0)1 44 87 78 10	
PHASE : PCM Permis de Construire Modificatif		Ind. 1 Mars 2026 Ind. Ind. Ind.	
DATE:	FORMAT :	DOCUMENT :	
MARS 2026	891*282mm	PLAN MASSE	
EMETTEUR:	N°:	ECHELLE :	1/300
BRUTHER / DATA	PC2.2	FICHER :	CNAP1SA_PMO0.dwg
CODE PROJET :	CNAP	NOTE: Les solutions représentées sur les plans valent pour les performances attendues au point de vue architectonique. Les plans d'exécution correspondants sont de la seule responsabilité de l'entrepreneur. Les solutions techniques à mettre en œuvre sont de la seule responsabilité de l'entrepreneur. Néanmoins, les plans de plan grande échelle présentés sur les plans de plan grande échelle de 1:500 jusqu'à 1:1000 l'entrepreneur devra conserver les ouvrages existants, à conserver ou à modifier, sont données à titre indicatif et doivent impérativement être vérifiées sur place.	