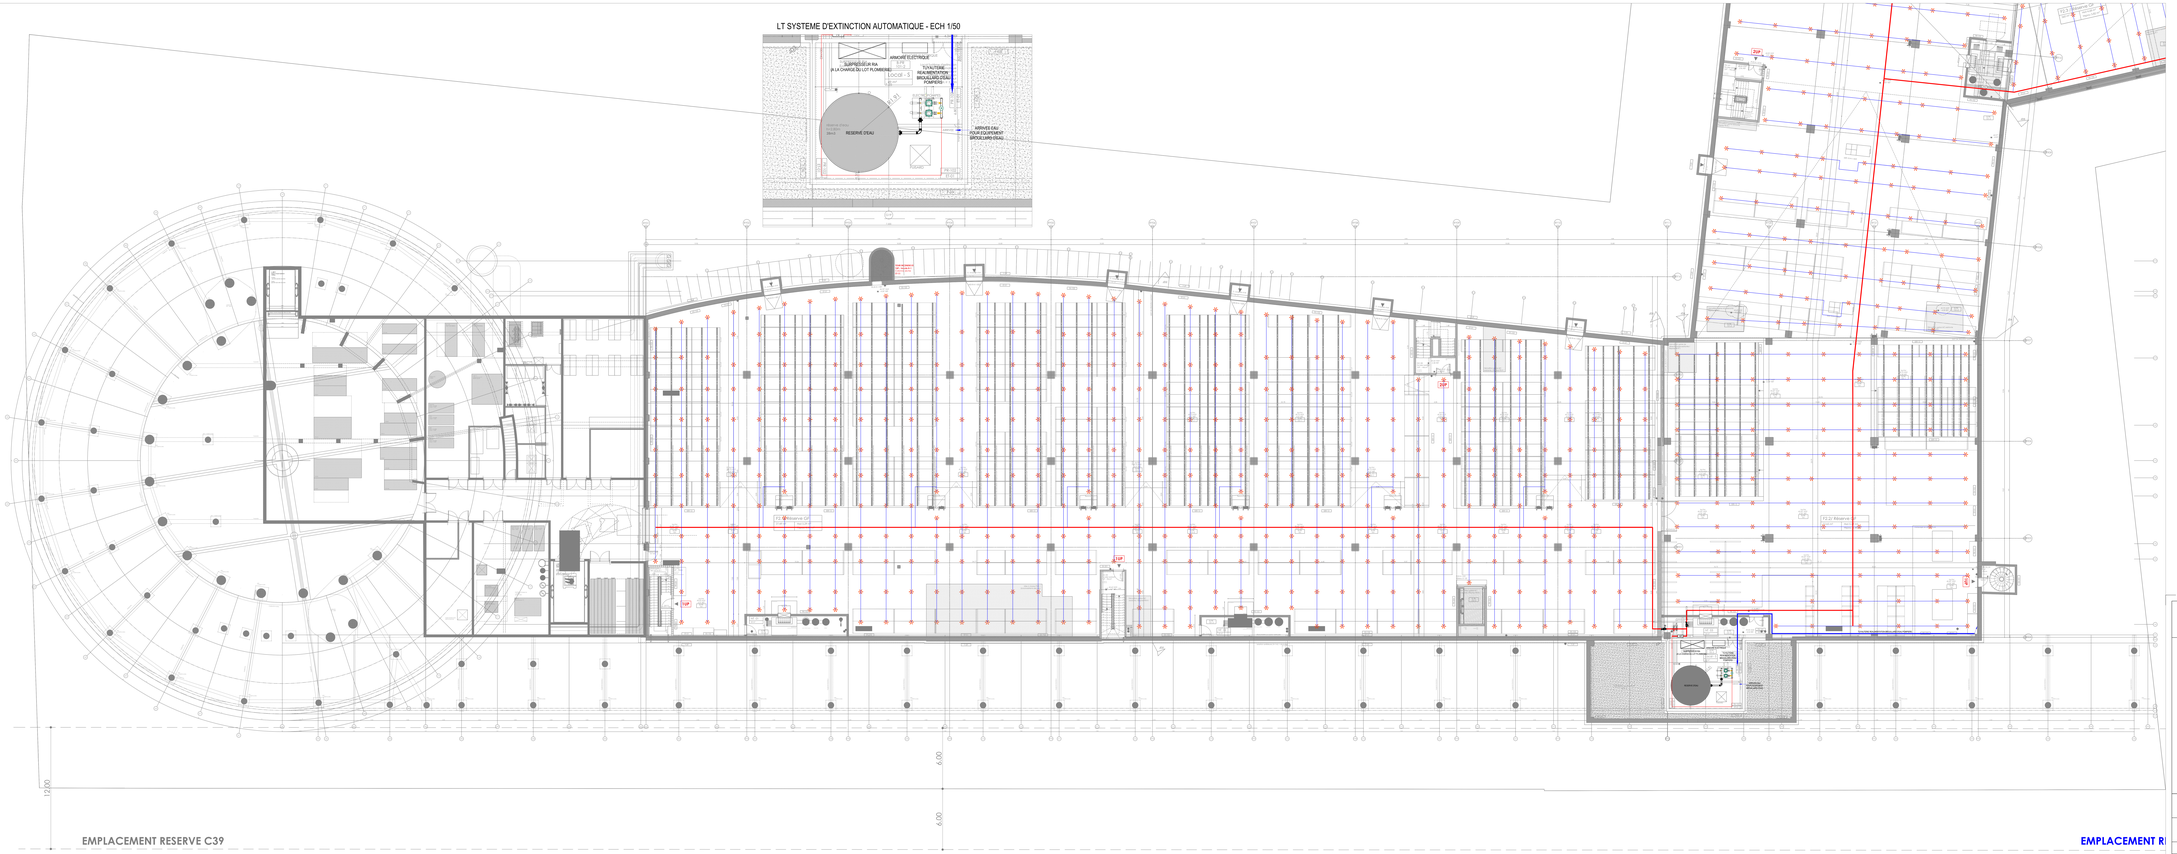

LEGENDE

	RESEAU PRINCIPAL BROUILLARD D'EAU
	ANTENNE BROUILLARD D'EAU
	BUSE
	VANNE PRE-ACTION
RP	REDUCTEUR DE PRESSION

Architecture

BRUTHER ARCHITECTE HABILITE

PROJET :


MAITRISE D'OEUVRE :


MAITRISE D'OUVRAGE :






PHASE :

DCE2

Ind. 2 : 28.07.2022
Ind. 1 : 10.2022

DATE : **octobre 2022**	FORMAT : **A0 594X841**	DOCUMENT : **PLAN BROUILLARD D'EAU** NIVEAU SOUS-SOL - 1/2
EMETTEUR : **INEX**	N° : **BE EFLIS**	ECHELLE : **1/100**

NOTE :

Ce document appartient en propre à INEX et ne peut en aucun cas être communiqué ou copié sans son autorisation écrite préalable. Il ne peut être utilisé pour un ouvrage autre que celui pour lequel il a été conçu. Il est prêté sous réserve de restitution. Les droits de propriété intellectuelle attachés au présent document restent la propriété exclusive de INEX. Ce document ne peut en aucun cas être utilisé pour un ouvrage différent de celui pour lequel il a été conçu. 