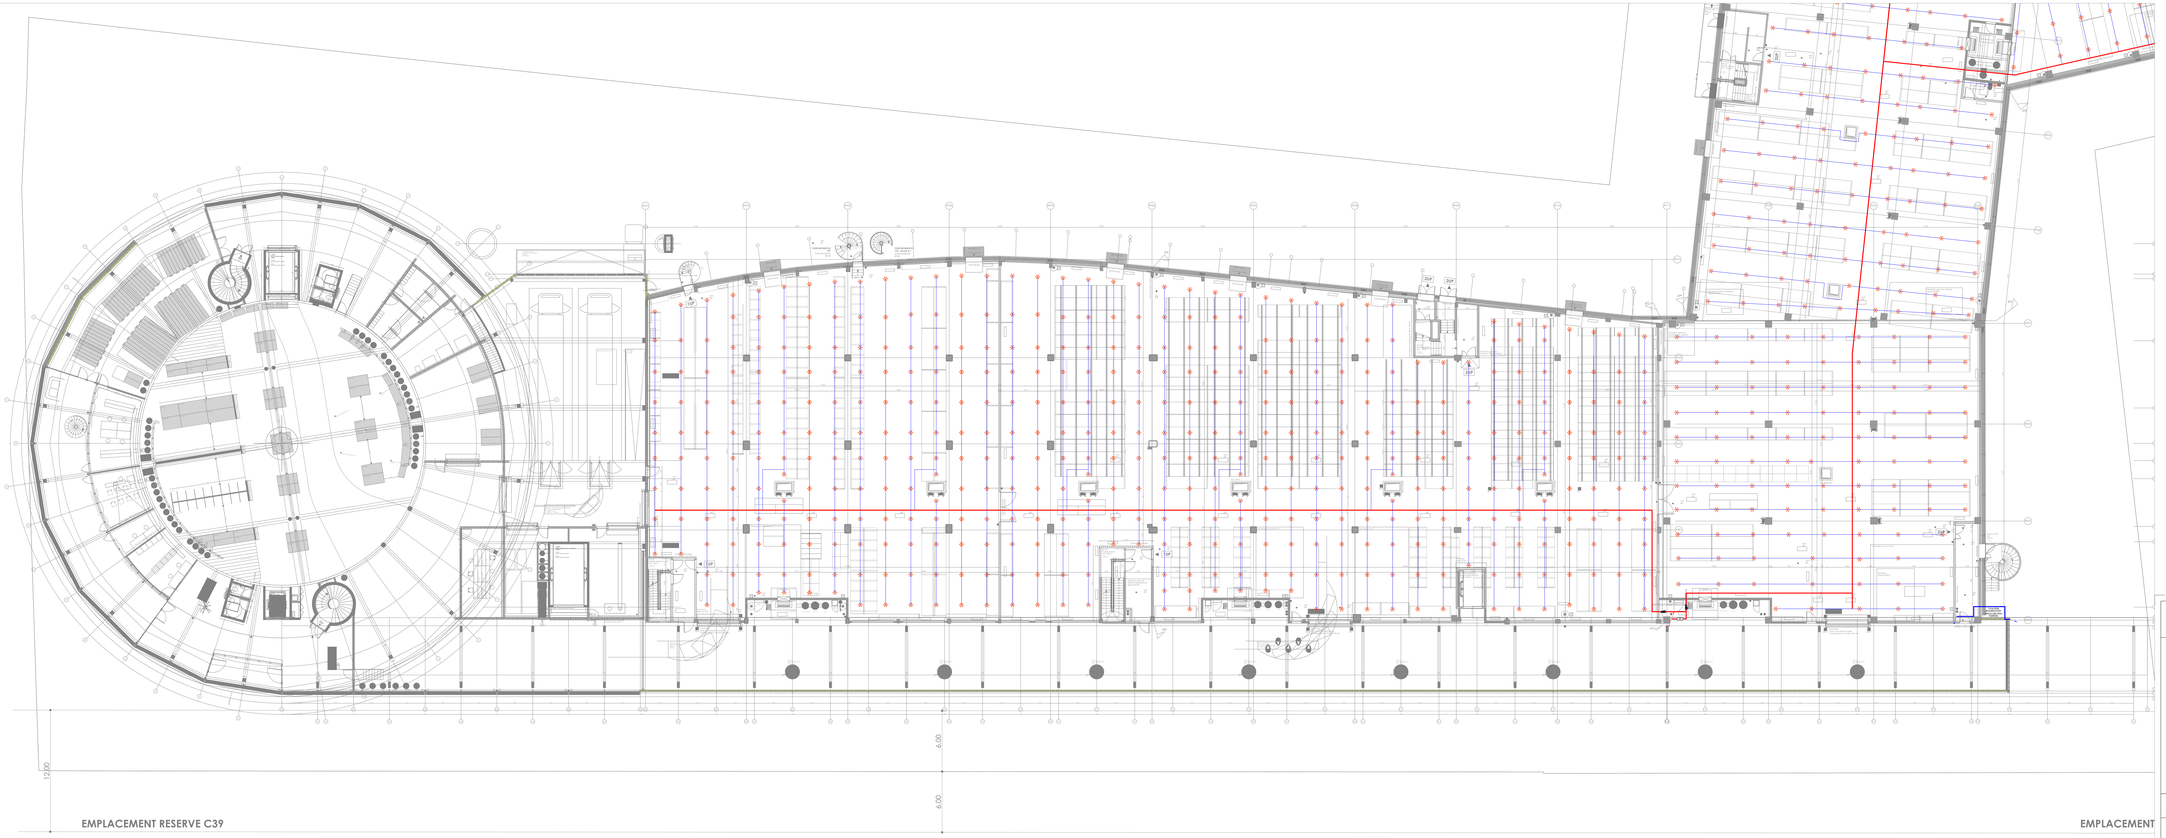

LEGENDE

	RESEAU PRINCIPAL BROUILLARD D'EAU
	ANTENNE BROUILLARD D'EAU
	BUSE
	VANNE PRE-ACTION
RP	REDUCTEUR DE PRESSION

Architecture

BRUTHER (MANDATAIRE)
DATA (CABINET BRUTHER)












PROJET :

RECUALIFICATION DU CENTRE NATIONAL DU COSTUME DE SCENE ET DE LA SCENOGRAPHIE
ET CREATION D'UNE PARTIE DES RESERVES DU MN ARCHEOLOGIE
45, rue Camille Moreaux 93500 Pantin / France

MAITRISE D'OUVRAGE :

SHGA
50, rue Beaubourg - 75003 Paris / France

MAITRISE D'OUVRAGE DELEGUEE :

GERAU
Tour Gamma, 193 Rue Bercy, 75012 Paris / France
T +33 (0) 1 44 74 76 76

ASSISTANTS A MAITRISE D'OUVRAGE :

BAC ENERGIES



PHASE :

DCE2

Ind. 2 : 28.07.2022
Ind. 1 : 10.2022

DATE : **octobre 2022**

FORMAT : **A0 594X841**

DOCUMENT : **PLAN BROUILLARD D'EAU**
NIVEAU RDC - 1/2

EMETTEUR : **INEX**

N° **BE ED.1**

ECHELLE : **1/100**

FICHIER : **CNAP19_BE02_PLAN NIVEAU RDC.dwg**

CODE PROJET : **CNAP**

NOTE :

Ce document appartient au cabinet BRUTHER et ne peut en aucun cas être modifié ou reproduit sans son autorisation. Les cotes prévalent sur le dessin. Les dimensions doivent être vérifiées sur place par le titulaire du lot concerné. 