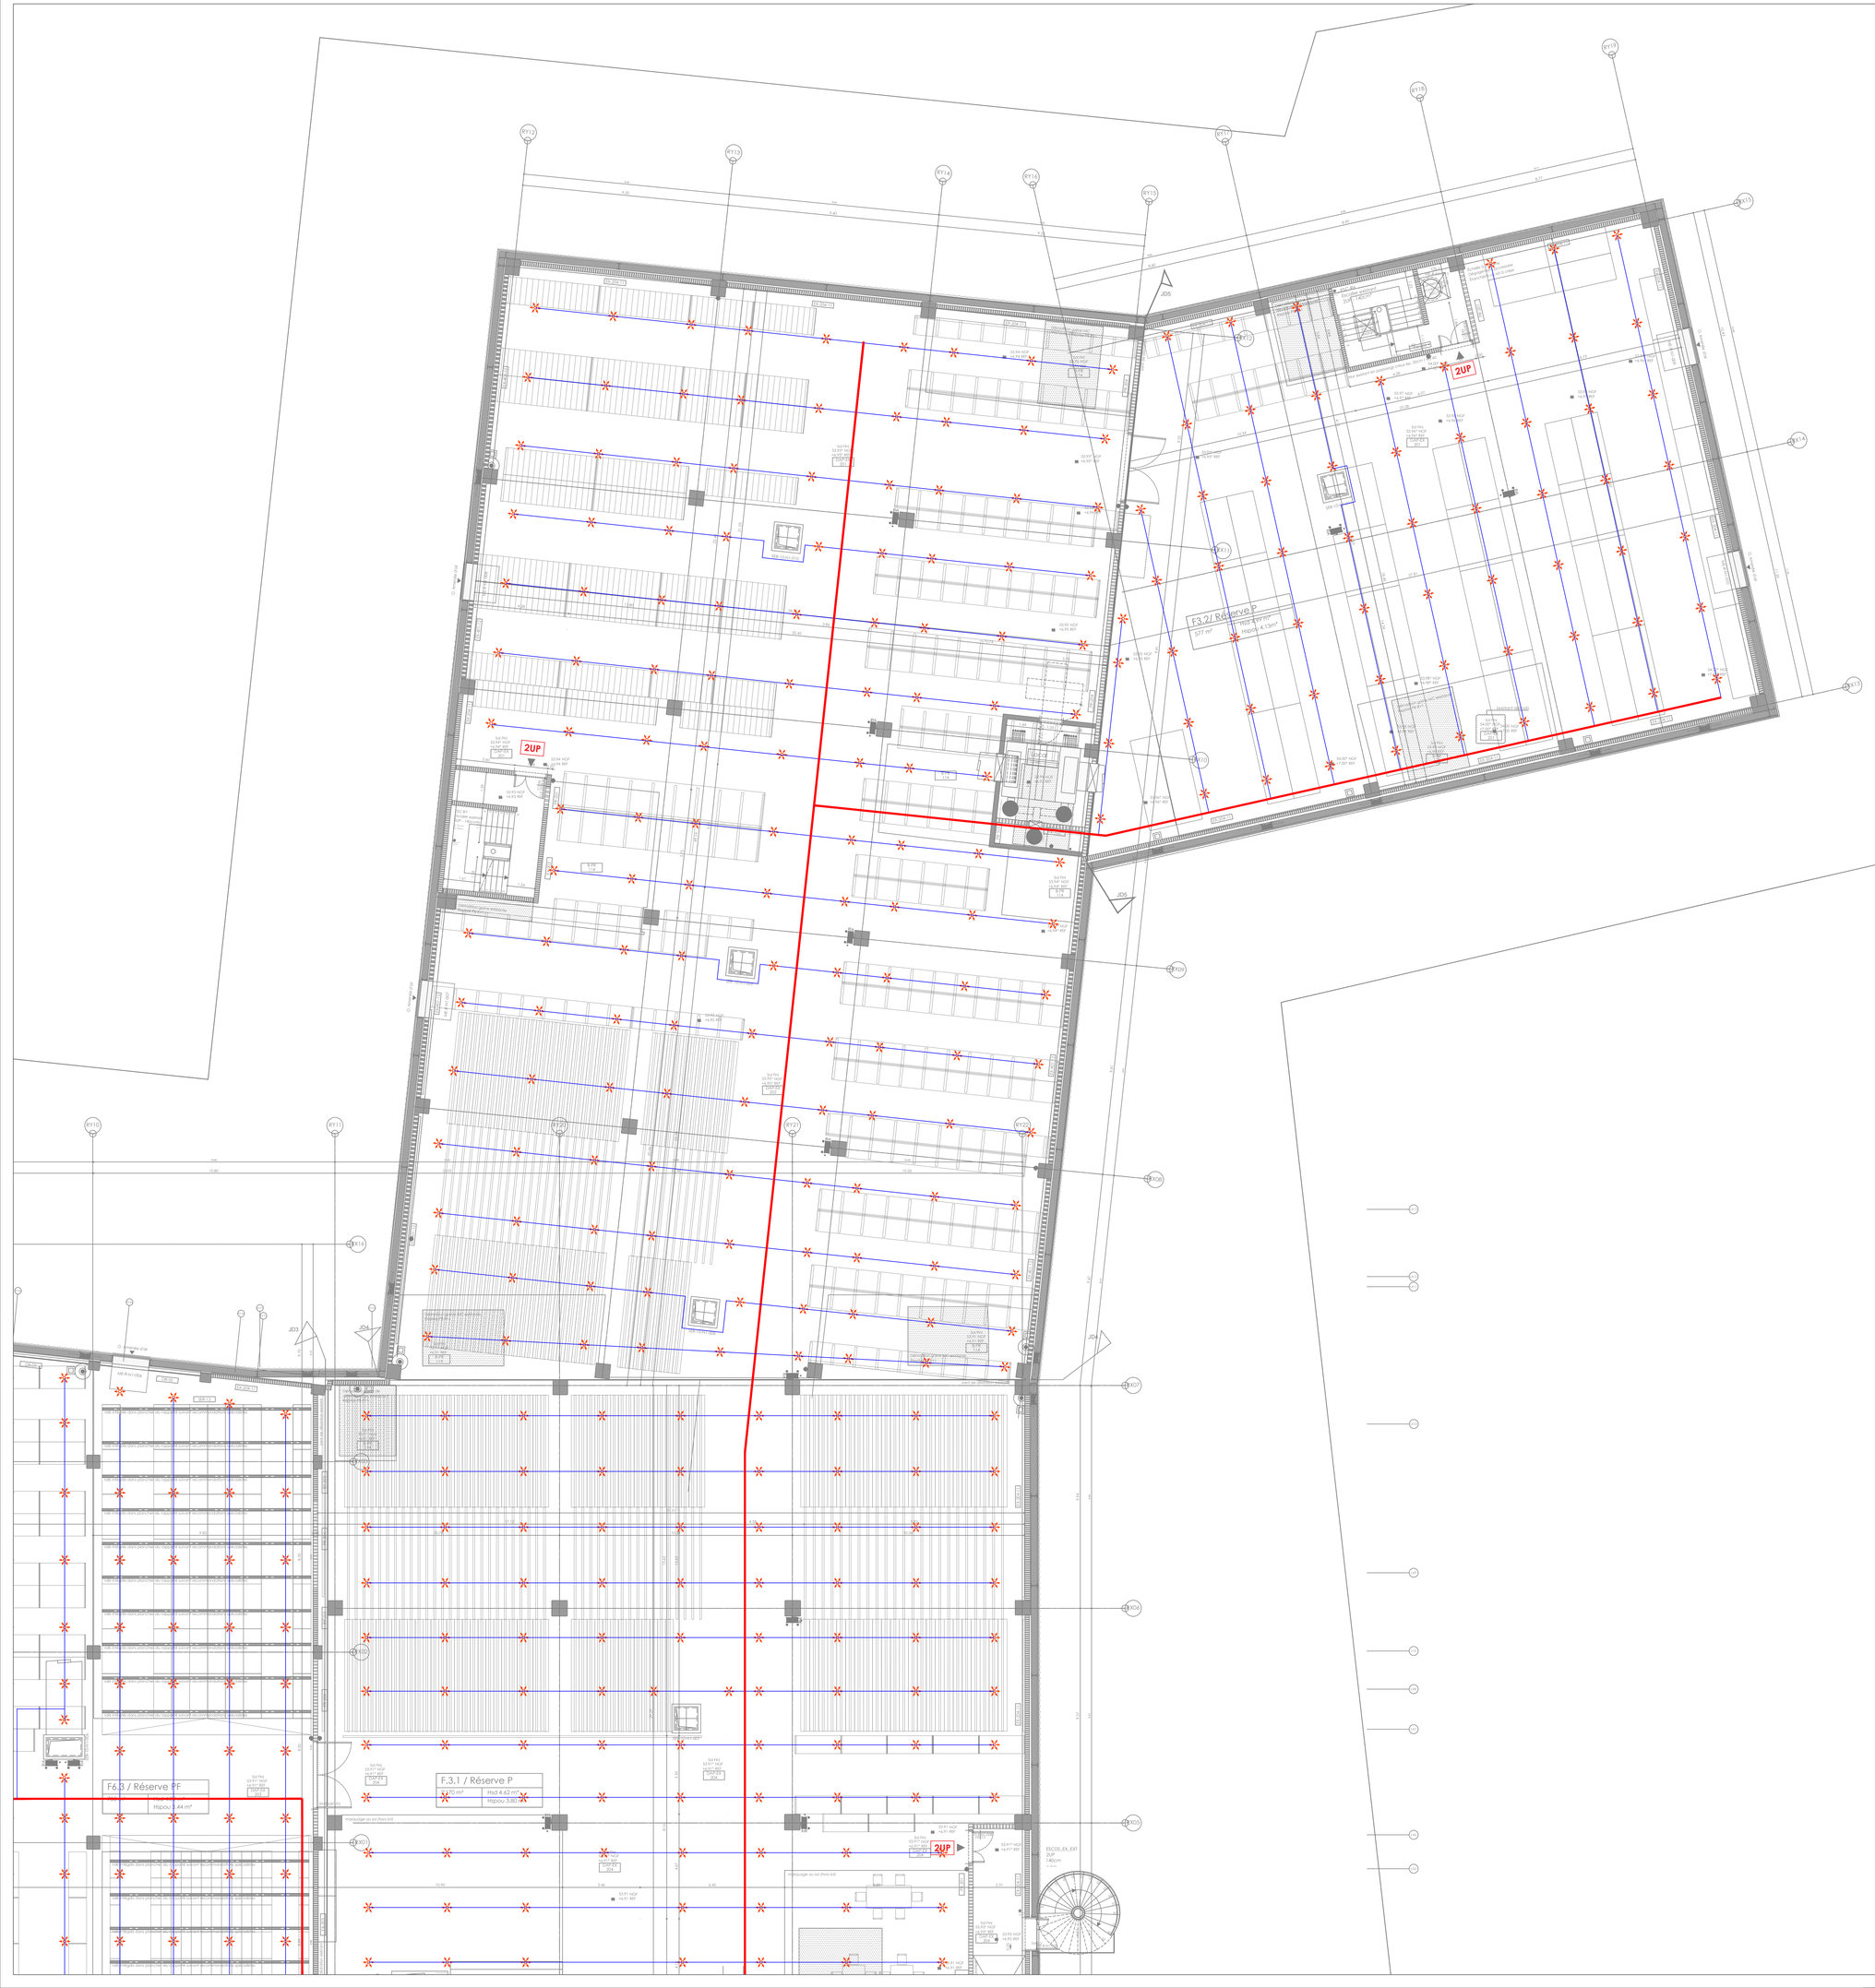
F3.2/ Réserve P
577 m²
Hsol 4.77 m
Hspot 4.13m²
F6.3 / Réserve PF
F.3.1 / Réserve P
Hsol 4.62 m
Hspot 3.80
2UP
JD1
JD2
JD3
JD4
JD5
JD6
