


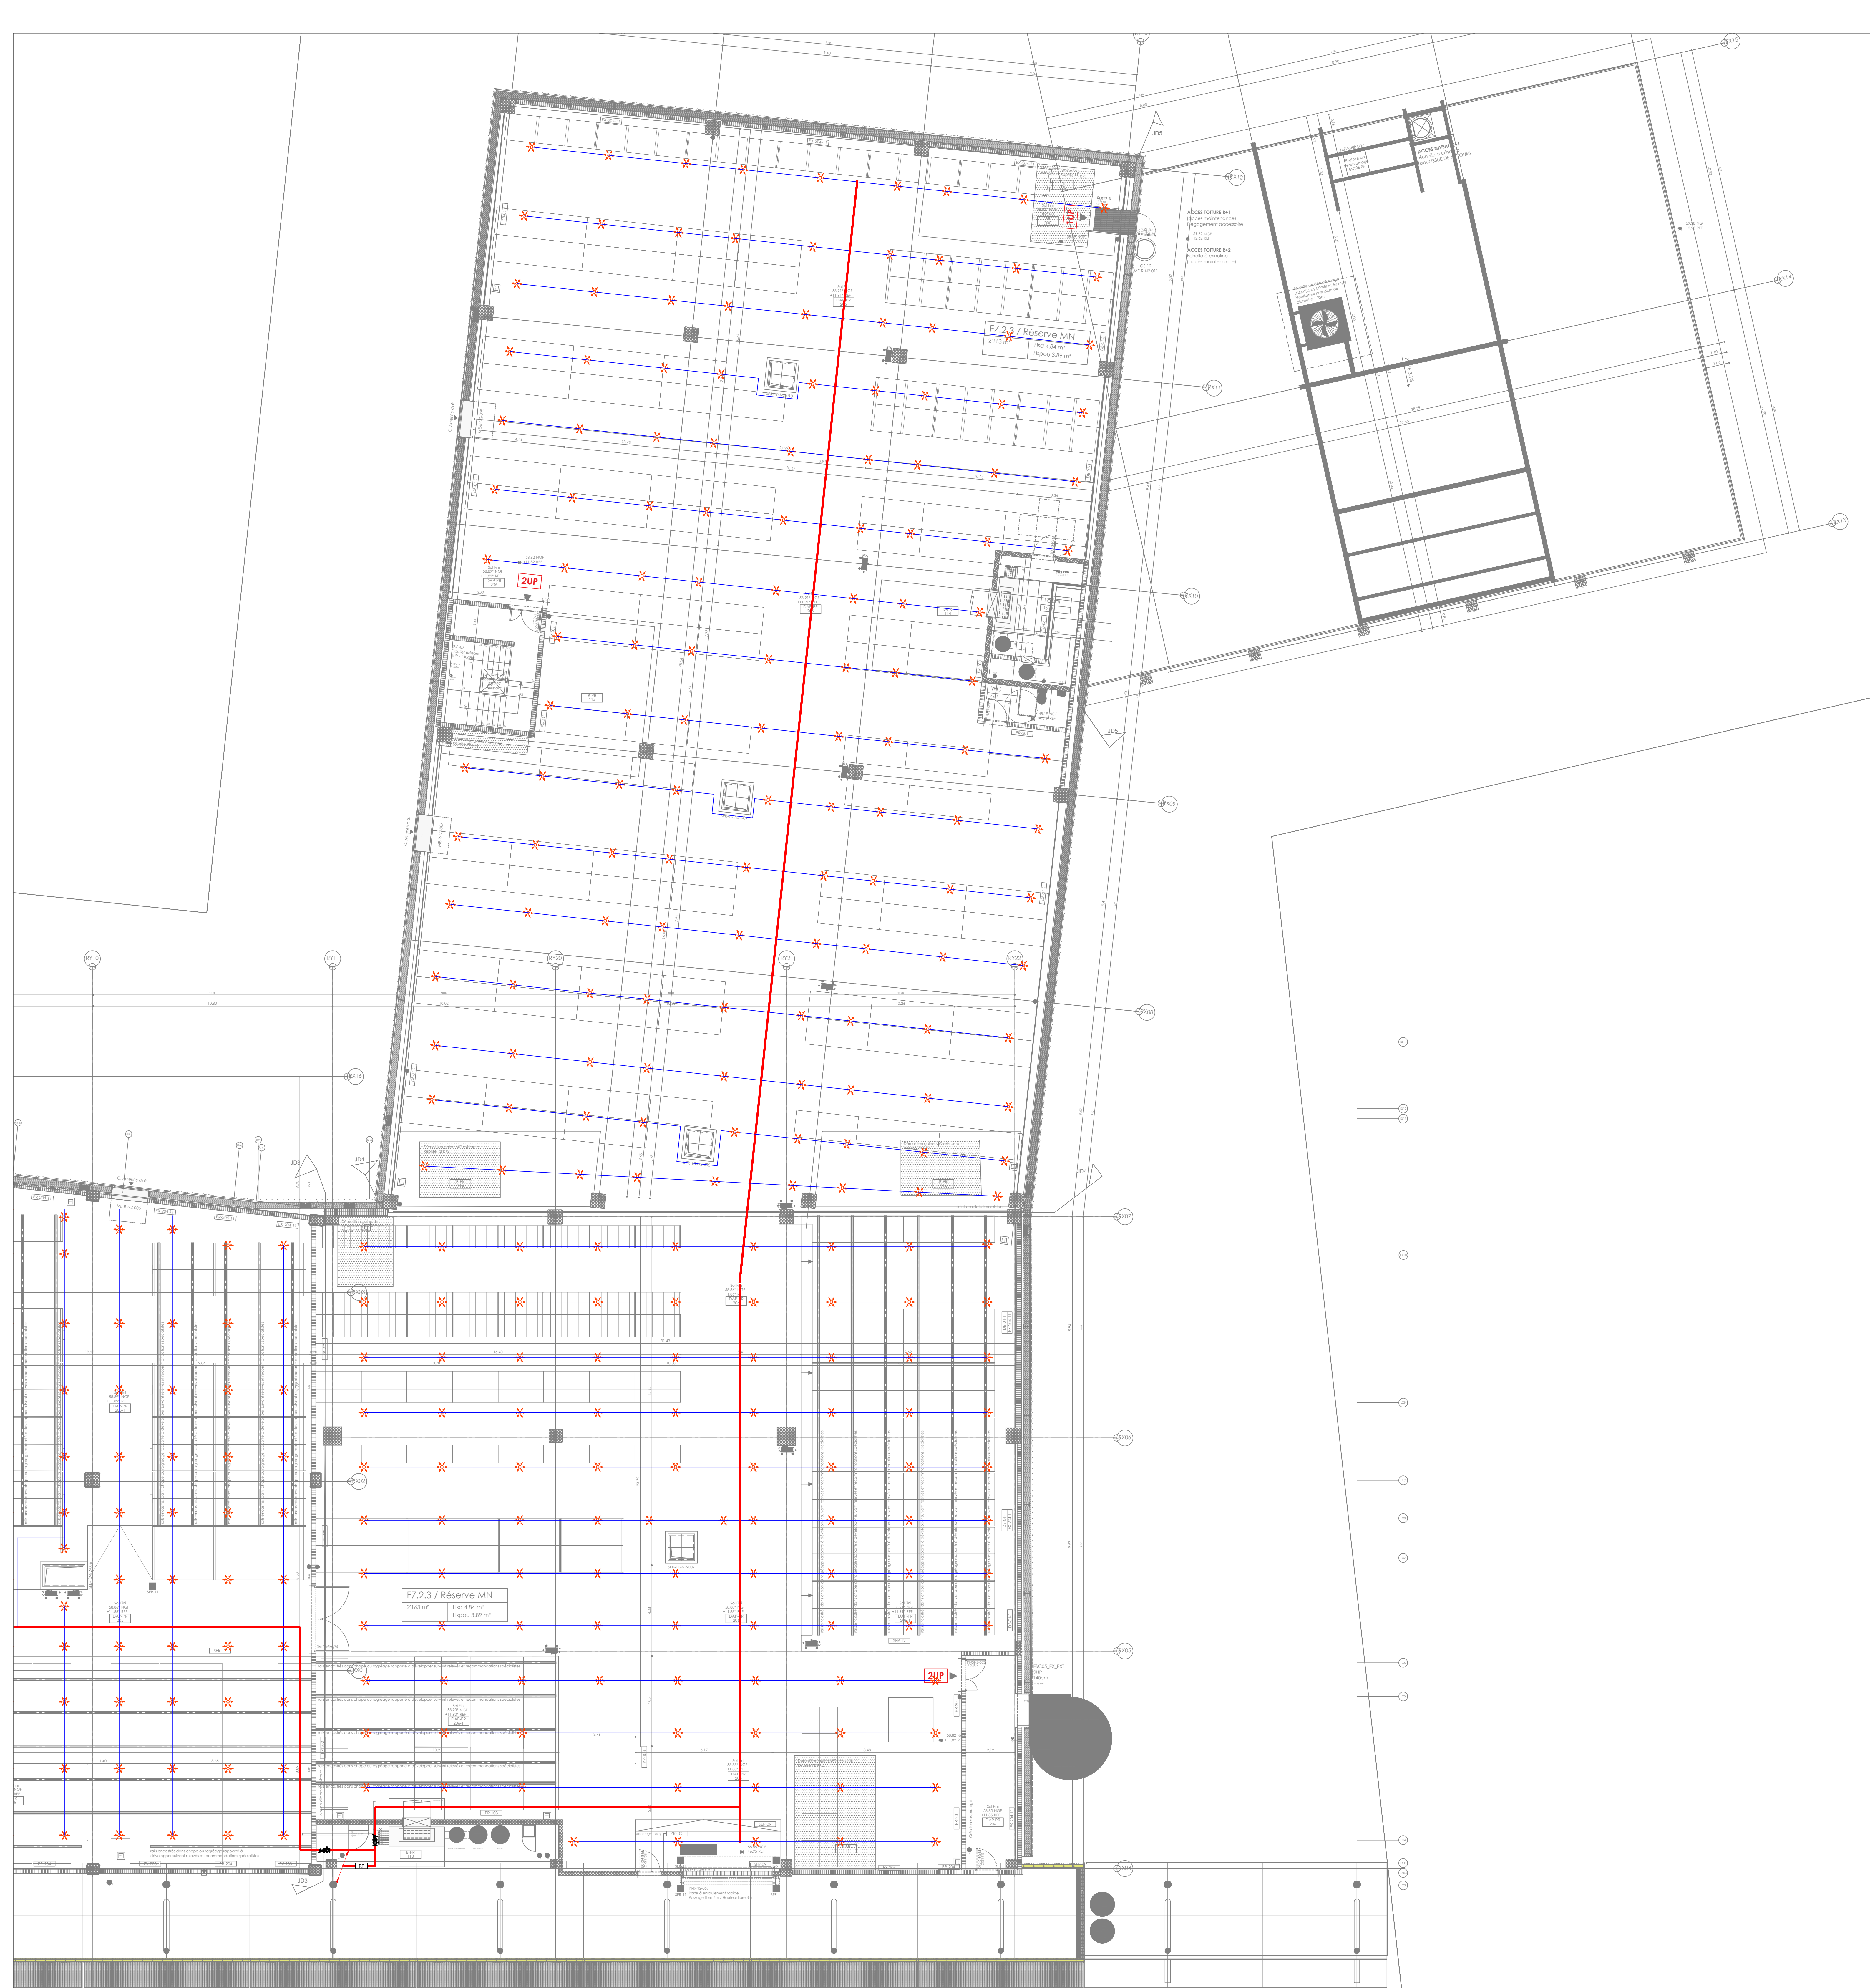

LEGENDE	
	RESEAU PRINCIPAL BROUILLARD D'EAU
	ANTENNE BROUILLARD D'EAU
	BUSE
	VANNE PRE-ACTION
	REDUCTEUR DE PRESSION

Architecture BRUTHER architecte mandataire DATA architecte associé 3 bis, rue Paléopoli / 75020 Paris / France T +33 (0)1 45 35 56 96 / ronse@bruther.be		PROJET : RELOCALISATION DU CENTRE NATIONAL DES ARTS PLASTIQUES (CNAP) ET D'UNE PARTIE DES RESERVES DU MN A PANTIN 61, rue Cartier Bresson / 93800 Pantin / France	
MAITRISE D'OEUVRE : BATISEP / Structures 1 rue Paul Legendre / 93800 Pantin / France T +33 (0)1 45 35 56 96 INEX / Fluides et thermiques 2 rue Sadi Carnot / 93800 Pantin / France T +33 (0)1 45 35 56 96 GAMMA / Acoustique 1 rue de la Chapelle / 93800 Pantin / France T +33 (0)1 45 35 56 96 BMP / Economie 1 rue de la Chapelle / 93800 Pantin / France T +33 (0)1 45 35 56 96 CSO / Sécurité incendie 1 rue de la Chapelle / 93800 Pantin / France T +33 (0)1 45 35 56 96 VS-A / Ingénierie hydraulique 1 rue de la Chapelle / 93800 Pantin / France T +33 (0)1 45 35 56 96 LIBI / Ingénierie acoustique 1 rue de la Chapelle / 93800 Pantin / France T +33 (0)1 45 35 56 96 CERIS / Laboratoire - Résistance au feu 1 rue de la Chapelle / 93800 Pantin / France T +33 (0)1 45 35 56 96 TECHNICITE / Vitrerie et Réseaux Châssis 1 rue de la Chapelle / 93800 Pantin / France T +33 (0)1 45 35 56 96		MAITRISE D'OUVRAGE : DGCA 62, rue Beaubourg / 75003 Paris / France MAITRISE D'OUVRAGE DELEGUEE : OPPIC 30, rue du Château des Rentiers / 75013 Paris / France T +33 (0)1 45 35 56 96 ASSISTANTS A MAITRISE D'OUVRAGE : BUSE CONTROL / SGT 30, rue du Château des Rentiers / 75013 Paris / France T +33 (0)1 45 35 56 96 CONAS COORDINATION / CPC 101, rue Pierre Semard / 93200 Châteaillon / France T +33 (0)1 45 35 56 96 BUREAU VERITAS CONSTRUCTION / CQPS 8, cours de Trévise / 93200 Pantin / France T +33 (0)1 45 35 56 96	
DATE: octobre 2022		PHASE : DCE2	
EMETTEUR: INEX		DOCUMENT : PLAN BROUILLARD D'EAU NIVEAU R+2 - 22	
CODE PROJET : CNAP		ECHELLE : 1/100	
NOTE: Ce document est la propriété de BRUTHER et DATA et ne doit pas être communiqué à des tiers sans leur autorisation écrite. FIGIER : CNAP11A_BE04_PLAN NIVEAU R+2.dwg	