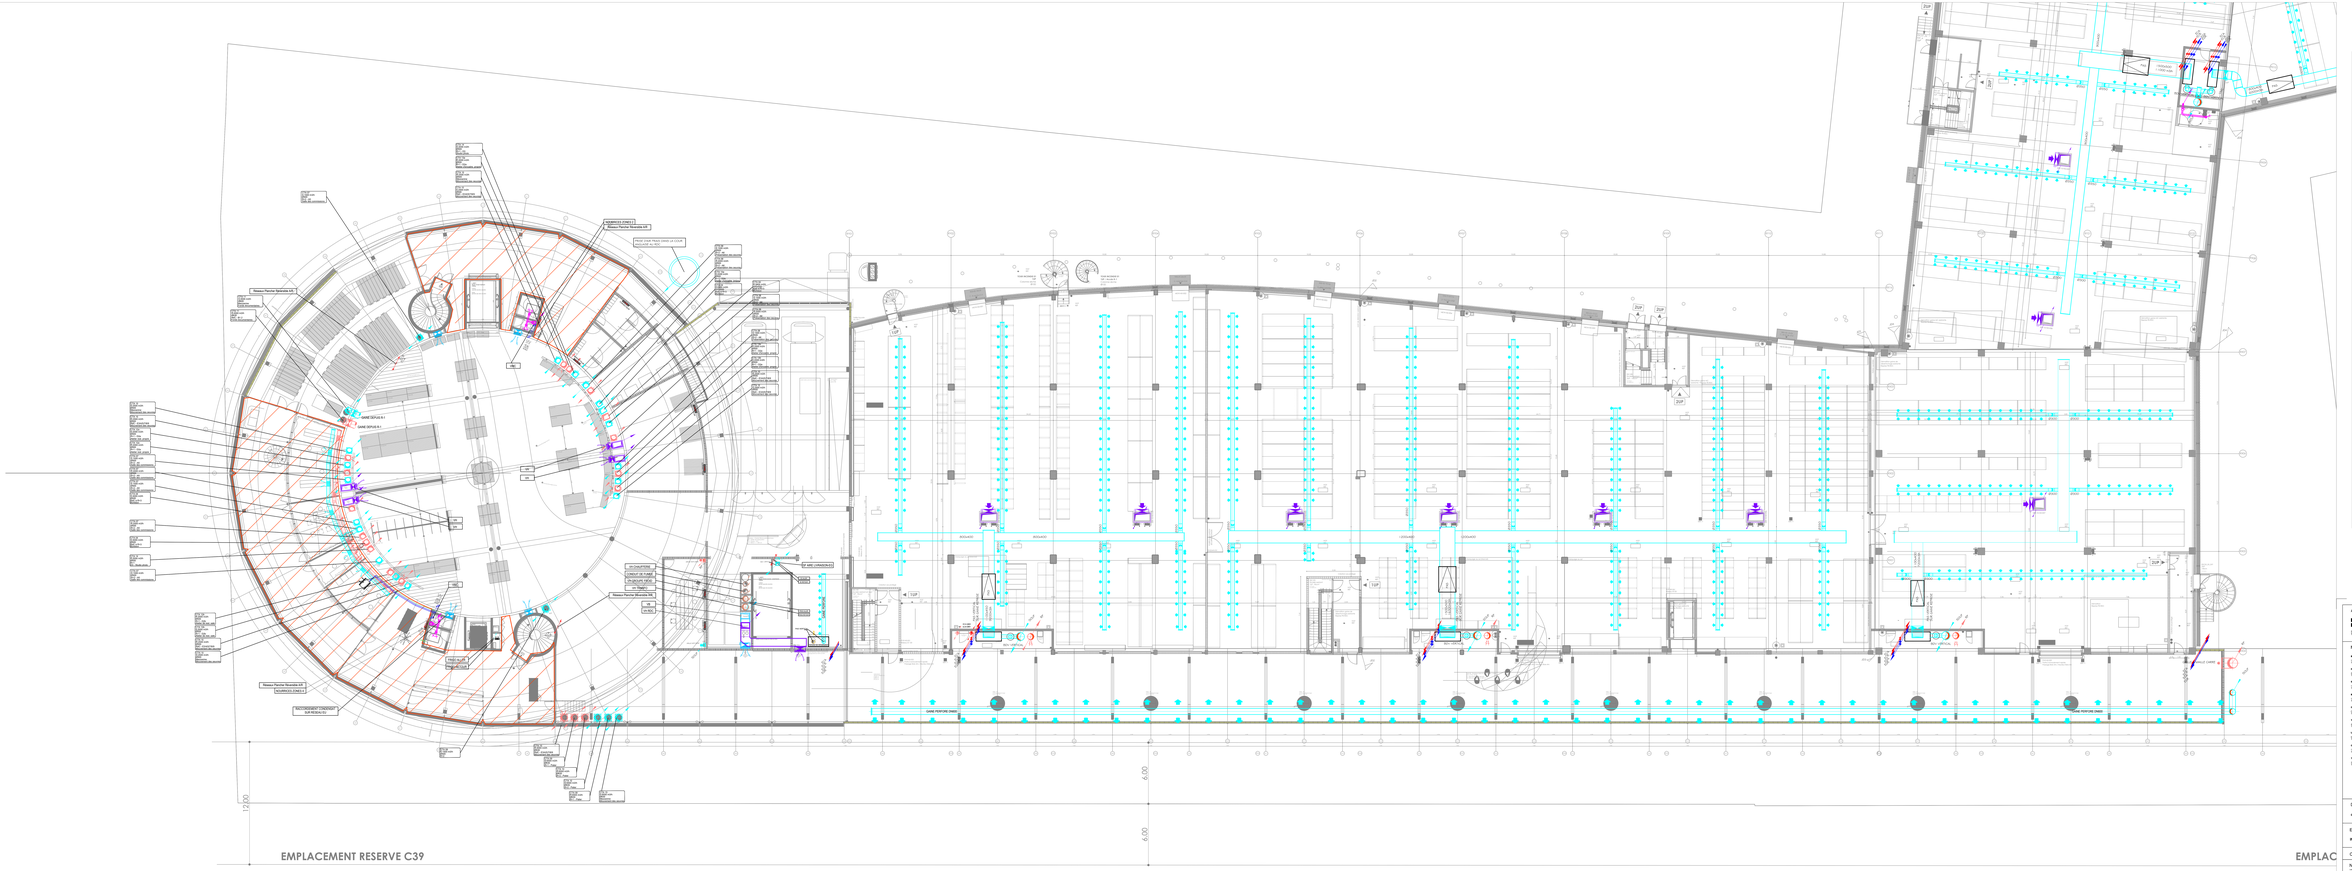

LEGENDE

- GAINE PERIFOREE SOUFFLAGE
- GAINE PERIFOREE REPRISE
- RESEAU SOUFFLAGE
- RESEAU REPRISE
- RESEAU VMC
- RESEAU AIR NEUF
- RESEAU REJET
- RESEAU EXTRACTION
- RESEAU SOUFFLAGE DESENFUMAGE
- RESEAU EXTRACTION DESENFUMAGE
- RESEAU EAU GLACEE ALLER
- RESEAU EAU GLACEE RETOUR
- RESEAU EAU CHAUDE ALLER
- RESEAU EAU CHAUDE RETOUR
- RESEAU EAU CHAUDE ALLER - RETOUR SUPERPOSE
- RESEAU EAU CHAUDE DRY ALLER
- RESEAU EAU CHAUDE DRY RETOUR
- RESEAU FRG ALLER
- RESEAU FRG RETOUR
- RESEAU EAU FROIDE ADOUCIE
- RESEAU CONDENSAT
- CLAPET COUPE-FEU EN DALLE
- CLAPET COUPE-FEU MURALE
- FLOCAGE
- BOITE A DEBIT VARIABLE
- GRILLE DE SOUFFLAGE SUR GAINE
- GRILLE DE REPISE SUR GAINE
- BUSE DE SOUFFLAGE
- GRILLE DE VMC
- EXTRACTEUR
- TOURELLE EXTRACTEUR
- REGISTRE MOTORISEE
- PLANCHER CHAUFFANT
- GRILLE DE TRANSFERT ACOUSTIQUE

Architecture
BRUTHER Architecte mandataire
DATA architecte associé
Bureau d'études techniques
