


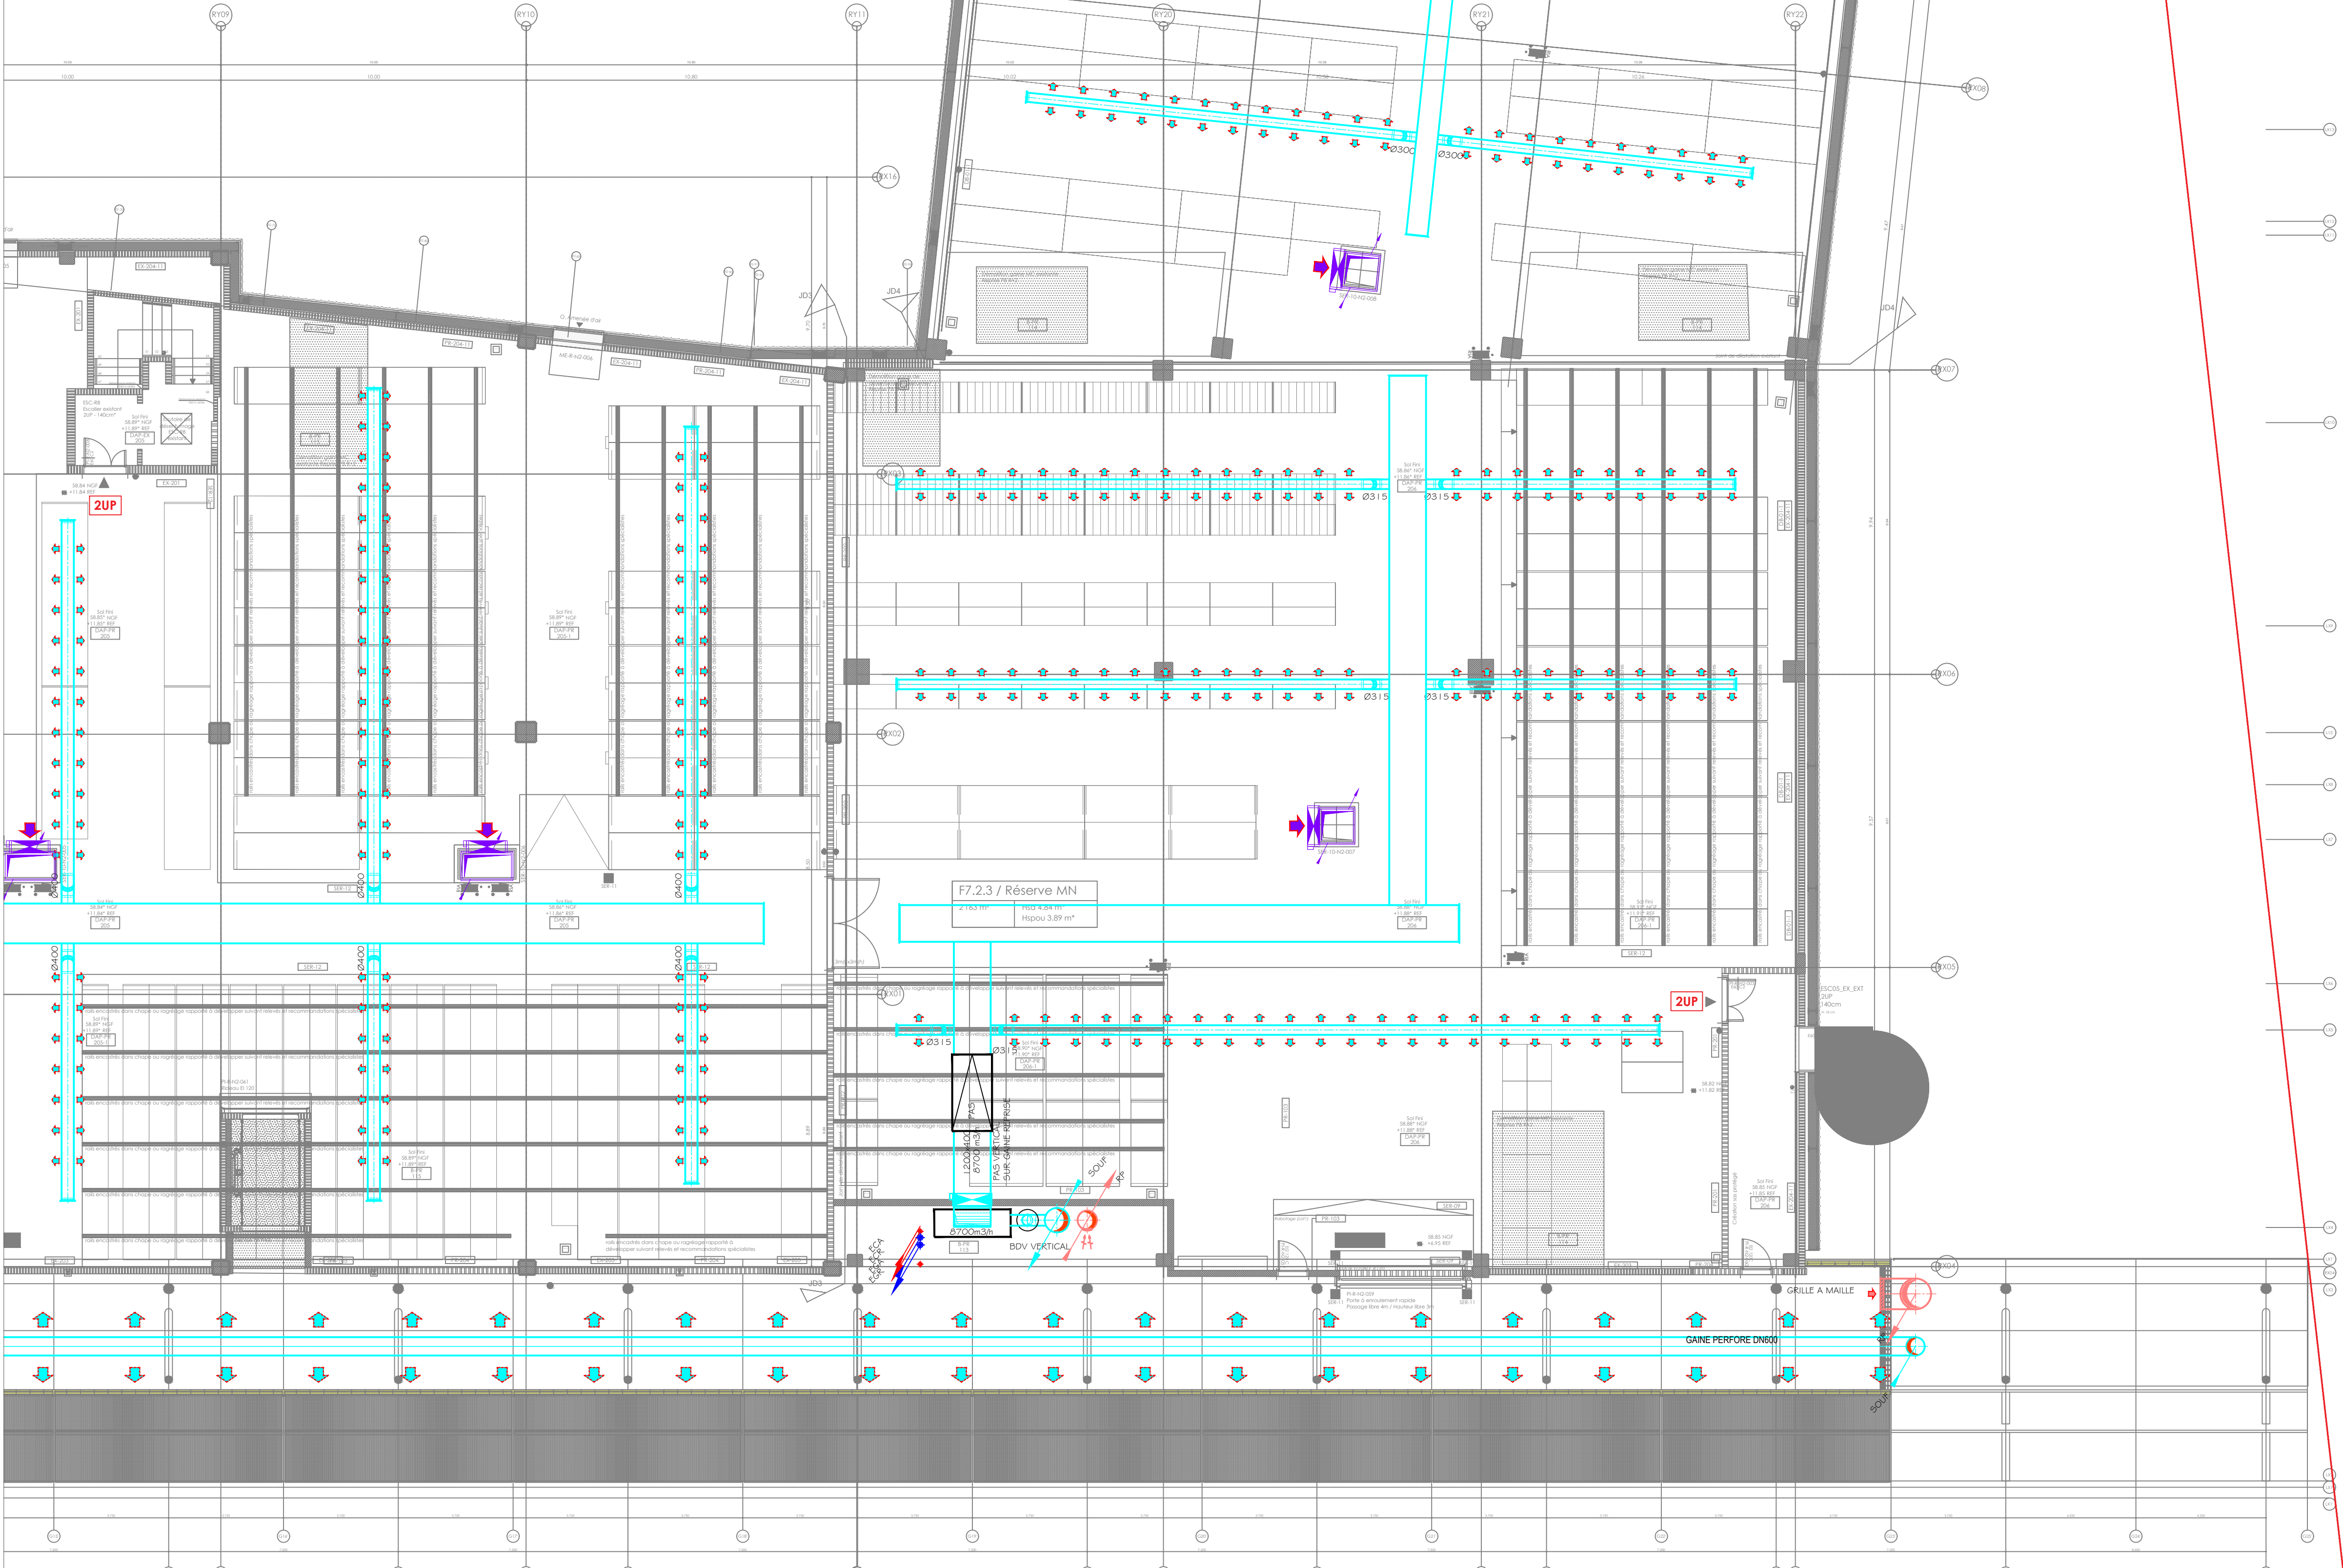

LEGENDE	
	GAINE PERFOREE SOUFFLAGE
	GAINE PERFOREE REPRISE
	RESEAU SOUFFLAGE
	RESEAU REPRISE
	RESEAU VMC
	RESEAU AIR NEUF
	RESEAU REJET
	RESEAU EXTRACTION
	RESEAU SOUFFLAGE DESENFUMAGE
	RESEAU EXTRACTION DESENFUMAGE
	RESEAU EAU GLACEE ALLER
	RESEAU EAU GLACEE RETOUR
	RESEAU EAU CHAUDE ALLER
	RESEAU EAU CHAUDE RETOUR
	RESEAU EAU CHAUDE ALLER - RETOUR
	RESEAU SUPERPOSEE
	RESEAU EAU CHAUDE DRY ALLER
	RESEAU EAU CHAUDE DRY RETOUR
	RESEAU FRG ALLER
	RESEAU FRG RETOUR
	RESEAU EAU FROIDE ADOUCIE
	RESEAU CONDENSAT
	CLAPET COUPE-FEU EN DALLE
	CLAPET COUPE-FEU MURALE
	FLOCAGE
	BOITE A DEBIT VARIABLE
	GRILLE DE SOUFFLAGE SUR GAINÉ
	GRILLE DE REPRISE SUR GAINÉ
	BUSE DE SOUFFLAGE
	GRILLE DE VMC
	EXTRACTEUR
	TOURELLE EXTRACTEUR
	REGISTRE MOTORISEE
	PLANCHER CHAUFFANT
	GRILLE DE TRANSFERT ACOUSTIQUE

Architecture

BUTHER

architecture mandataire

DATTA

architecte associé

3 bis, rue Pelapout / 75000 Paris / France

T +33 (0)1 45 35 58 96 / contact@butther.biz

PROJET :

RELOCALISATION DU CENTRE NATIONAL DES ARTS PLASTIQUES (CNAP)

E DUNE PARTIE DES RESERVES DU MN AM PANTIN

81, rue Capri Bresson / 93500 Pantin / France

MAITRISE D'OEUVRE :

BATHIER / Structures

101 Rue Lurgan / 93800 Fontaine / France

T+33 (0)1 70 24 83 100

INDEX / Fluidité et équilibre

2 rue Heklaes / 91100 Montreuil / France

T+33 (0)1 68 88 05 62

GAMA / Acoustique

116, rue de Calabrette / 93100 La Chapelle / France

T+33 (0)1 34 48 99 78

BMP / Economie

173, rue de Charente / 75010 Paris / France

T+33 (0)1 44 42 16 67

C&D / Sécurité incendie

Coleur Desmarais, 02 rue Jacques Hillairet / 75012 Paris Cedex 12 / France

T+33 (0)1 44 32 16 27

VSA / Ingénierie légale

41 rue Rhodé / 93000 La Plaine / France

T+33 (0)1 30 52 11 64

LBI / Ingénierie sécurité incendie

Ingeniería Le Pagey / 18, avenue Louis Gaurouin / 75000 Paris / France

T+33 (0)1 44 42 16 67

CEBIS / Laboratoire - Résistance au feu

1 rue des Vignes Rappés / CEC 10011 / 92340 Epône CEDEX- France

T+33 (0)1 30 52 11 64

TECHNICITE / Voies et Réseaux d'eau

11 rue de Clémence d'Olivet / 93100 Vertennes la Bassée / France

T+33 (0)1 30 52 11 64

MAITRISE D'OUVRAGE :

DGCA

62, rue Beaubourg / 75003 Paris / France

MAITRISE D'OUVRAGE DELEGUEE :

OPPIC

20, rue du Château des Roitiers / 75013 Paris / France

T+33 (0)1 44 97 79 12

ASSISTANTS A MAITRISE D'OUVRAGE :

RISK CONTROL / RC

20 rue de Valenciennes / 92000 Levallois Perret / France T/T +33 (0)6 62 23 94 52

CONFAS COORDINATION / CPCF

10 rue Pierre Semard / 92000 Châtillon / France T/T +33 (0)1 40 50 10 96

BUREAU VERITAS CONSTRUCTION / CBSPS

Rue Henri de Tanguy / 75001 Paris La Défense, Nanterre / France T/T +33 (0)8 09 08 24 21

PHASE :

DCE2

Ind. 0

29 07 2022

Ind. 1

10 02 2022

DATE:

octobre 2022

FORMAT :

BIM? 1000mm

DOCUMENT :

PLAN CHAUFFAGE VENTILATION DESENFUMAGE

PLAN DES RESEAU_X - NIVEAU R+2 - Z2

EMETTEUR:

INEX

N°:

CVC 03-2

ECHELLE :

1/100

FICHER :

CNA11A_CVCD_03_1_PLAN_Niveau_R+2.dwg

CODE PROJET :

CNAP

NOTE:

Les données renseignées sur ce plan indiquent les performances attendues du point de vue architectural. Les plans ne sont pas destinés à être utilisés pour l'évaluation technique ou réglementaire. Ils ne peuvent servir en aucun cas à la responsabilité de conception, ni à la réalisation, ni à la mise en œuvre. Les données techniques sont fournies à titre indicatif et ne constituent pas une garantie. Elles ne doivent pas être utilisées sans la consultation préalable de l'auteur du projet. Les données techniques sont fournies à titre indicatif et ne constituent pas une garantie. Elles ne doivent pas être utilisées sans la consultation préalable de l'auteur du projet.

Q

N