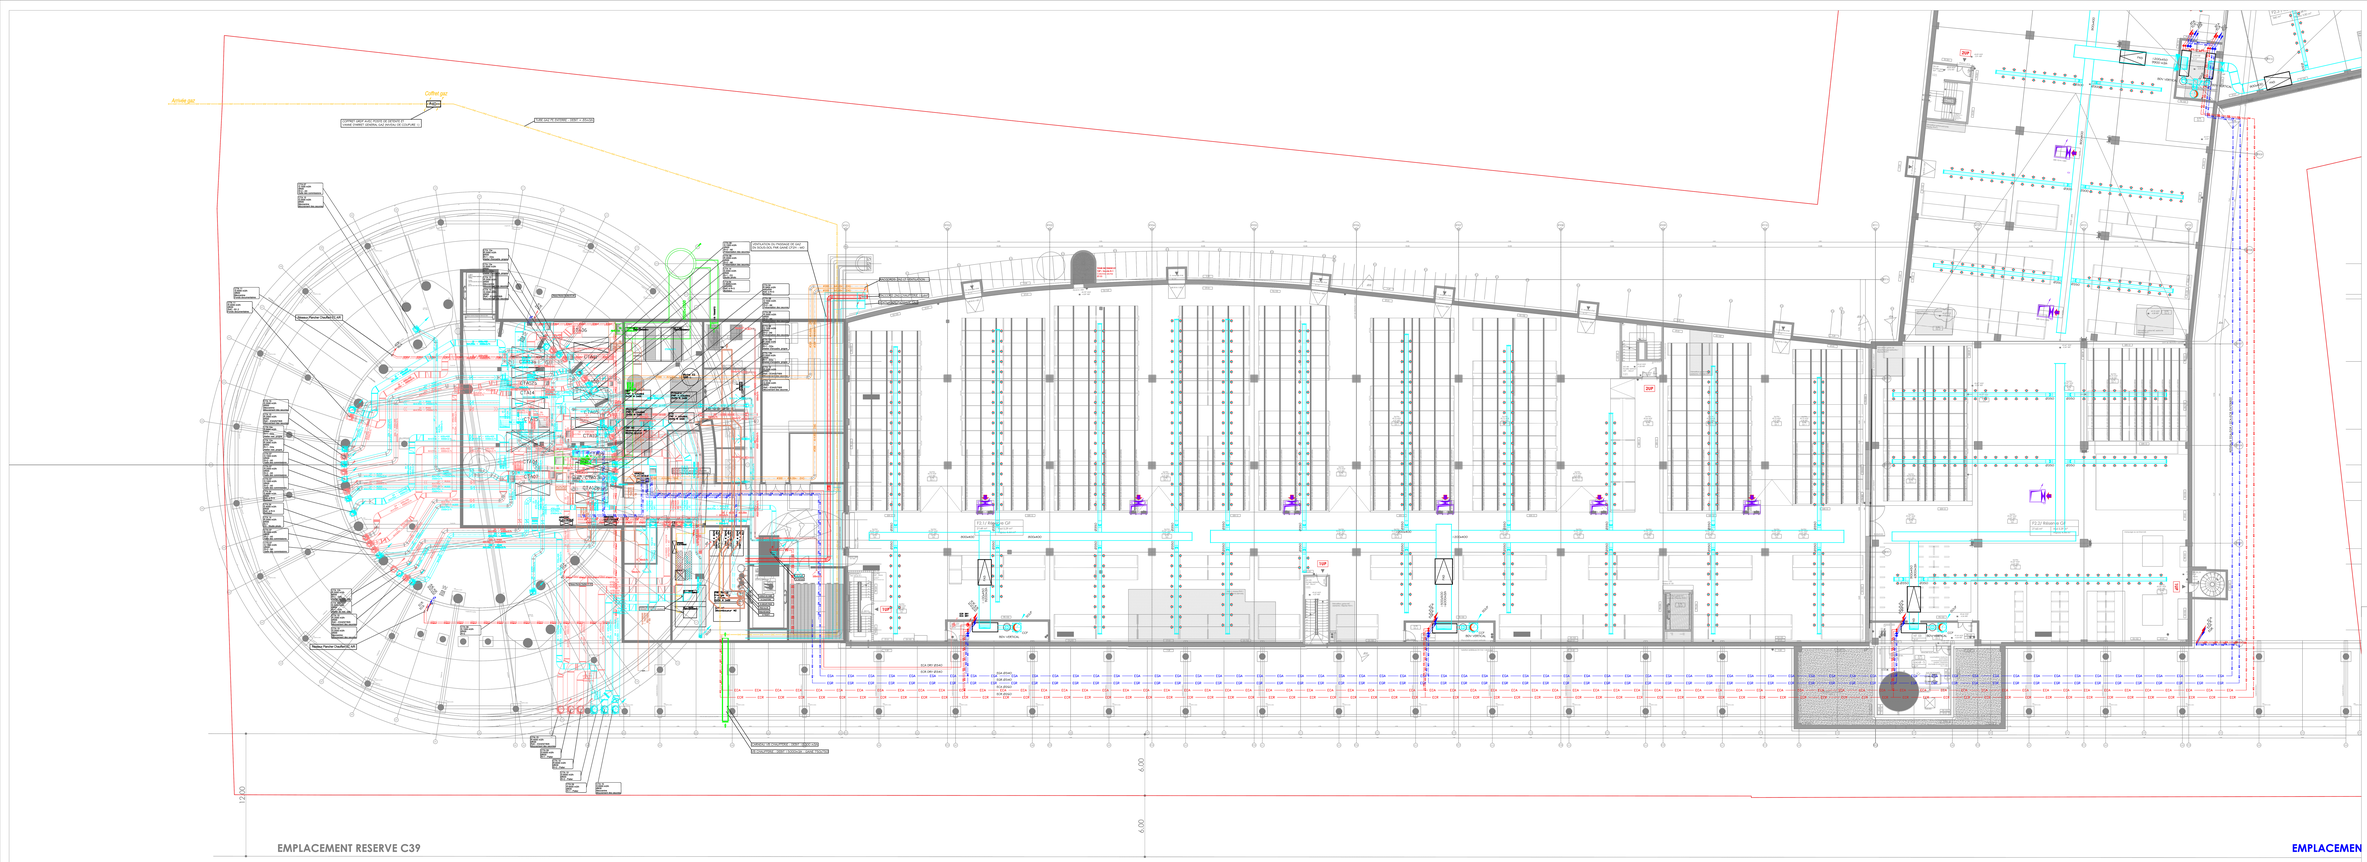


## LEGENDE

| | |
|---|---|
| | GAINE PERFOREE SOUFFLAGE |
| | GAINE PERFOREE REPRISE |
| | RESEAU SOUFFLAGE |
| | RESEAU REPRISE |
| | RESEAU VMC |
| | RESEAU AIR NEUF |
| | RESEAU REJET |
| | RESEAU EXTRACTION |
| | RESEAU SOUFFLAGE DESENFUMAGE |
| | RESEAU EXTRACTION DESENFUMAGE |
| | RESEAU EAU GLACEE ALLER |
| | RESEAU EAU GLACEE RETOUR |
| | RESEAU EAU CHAUDE ALLER |
| | RESEAU EAU CHAUDE RETOUR |
| | RESEAU EAU CHAUDE ALLER - RETOUR |
| | RESEAU SUPERPOSEE |
| | RESEAU EAU CHAUDE DRY ALLER |
| | RESEAU EAU CHAUDE DRY RETOUR |
| | RESEAU FRG ALLER |
| | RESEAU FRG RETOUR |
| | RESEAU EAU FROIDE ADOUCIE |
| | RESEAU CONDENSAT |
| | CLAPET COUPE-FEU EN DALLE |
| | CLAPET COUPE-FEU MURALE |
| | FLOCAGE |
| | BOITE A DEBIT VARIABLE |
| | GRILLE DE SOUFFLAGE SUR GAINE<br>GRILLE DE REPRISE SUR GAINE |
| | BUSE DE SOUFFLAGE<br>GRILLE DE VMC |
| | EXTRACTEUR |
| | TOURELLE EXTRACTEUR |
| | REGISTRE MOTORISEE |
| | PLANCHER CHAUFFANT |
| | GRILLE DE TRANSFERT ACOUSTIQUE |

Architecture
BRUTHER Architecte mandataire
DATA architecte associé
17 rue de Montreuil - 75011 Paris, France
T. 33 (0) 1 43 70 00 00 - info@bruther.com
T. 33 (0) 1 43 70 00 00 - info@data-paris.com

MAITRISE D'OUVRAGE :

PROJET :
**RÉGULARISATION DU CENTRE NATIONAL DES ARTS PLASTIQUES (CNAP) - RÉAMÉNAGEMENT DES RÉSERVES DU 5IN A PANTIN**
11 rue Ernest Lefébure - 75019 Paris, France

MAITRISE D'OUVRAGE :
**DGCA**
22, rue Montcalm - 75018 Paris, France

MAITRISE D'OUVRAGE DELEGUEE :
**OPPIC**

ASSISTANTS A MAITRISE D'OUVRAGE :

PHASE
# DCE2

| | |
|---|---|
| Ind. 0 | 28.07.2022 |
| Ind. 1 | 10.2022 |

| | | | |
|---|---|---|---|
| DATE: octobre 2022 | FORMAT: A0 Native | DOCUMENT: PLAN CHAUFFAGE VENTILATION DESENFUMAGE - PLAN DES RESEAUX - NIVEAU SOUS-SOL - 1/2 | |
| EMETTEUR: INEX | | ECHELLE: 1/100 | |
| | | CVC 00-1 | FICHIER : CNAP21_CVC01_00_1_PLAN NIVEAU 2D.dwg |
| CODE PROJET : CNAP | | | |

NOTE:
Ce plan est la propriété de la maîtrise d'ouvrage et ne peut en aucun cas être reproduit ou communiqué à des tiers sans autorisation écrite préalable de la maîtrise d'ouvrage. Les dimensions ne doivent pas être prises directement sur ce plan. Les dimensions doivent être vérifiées sur place par l'entreprise et ne doivent en aucun cas être modifiées sans l'accord du maître d'oeuvre. Les dimensions et les cotes de nivellement doivent être vérifiées par l'entreprise avant toute exécution. 