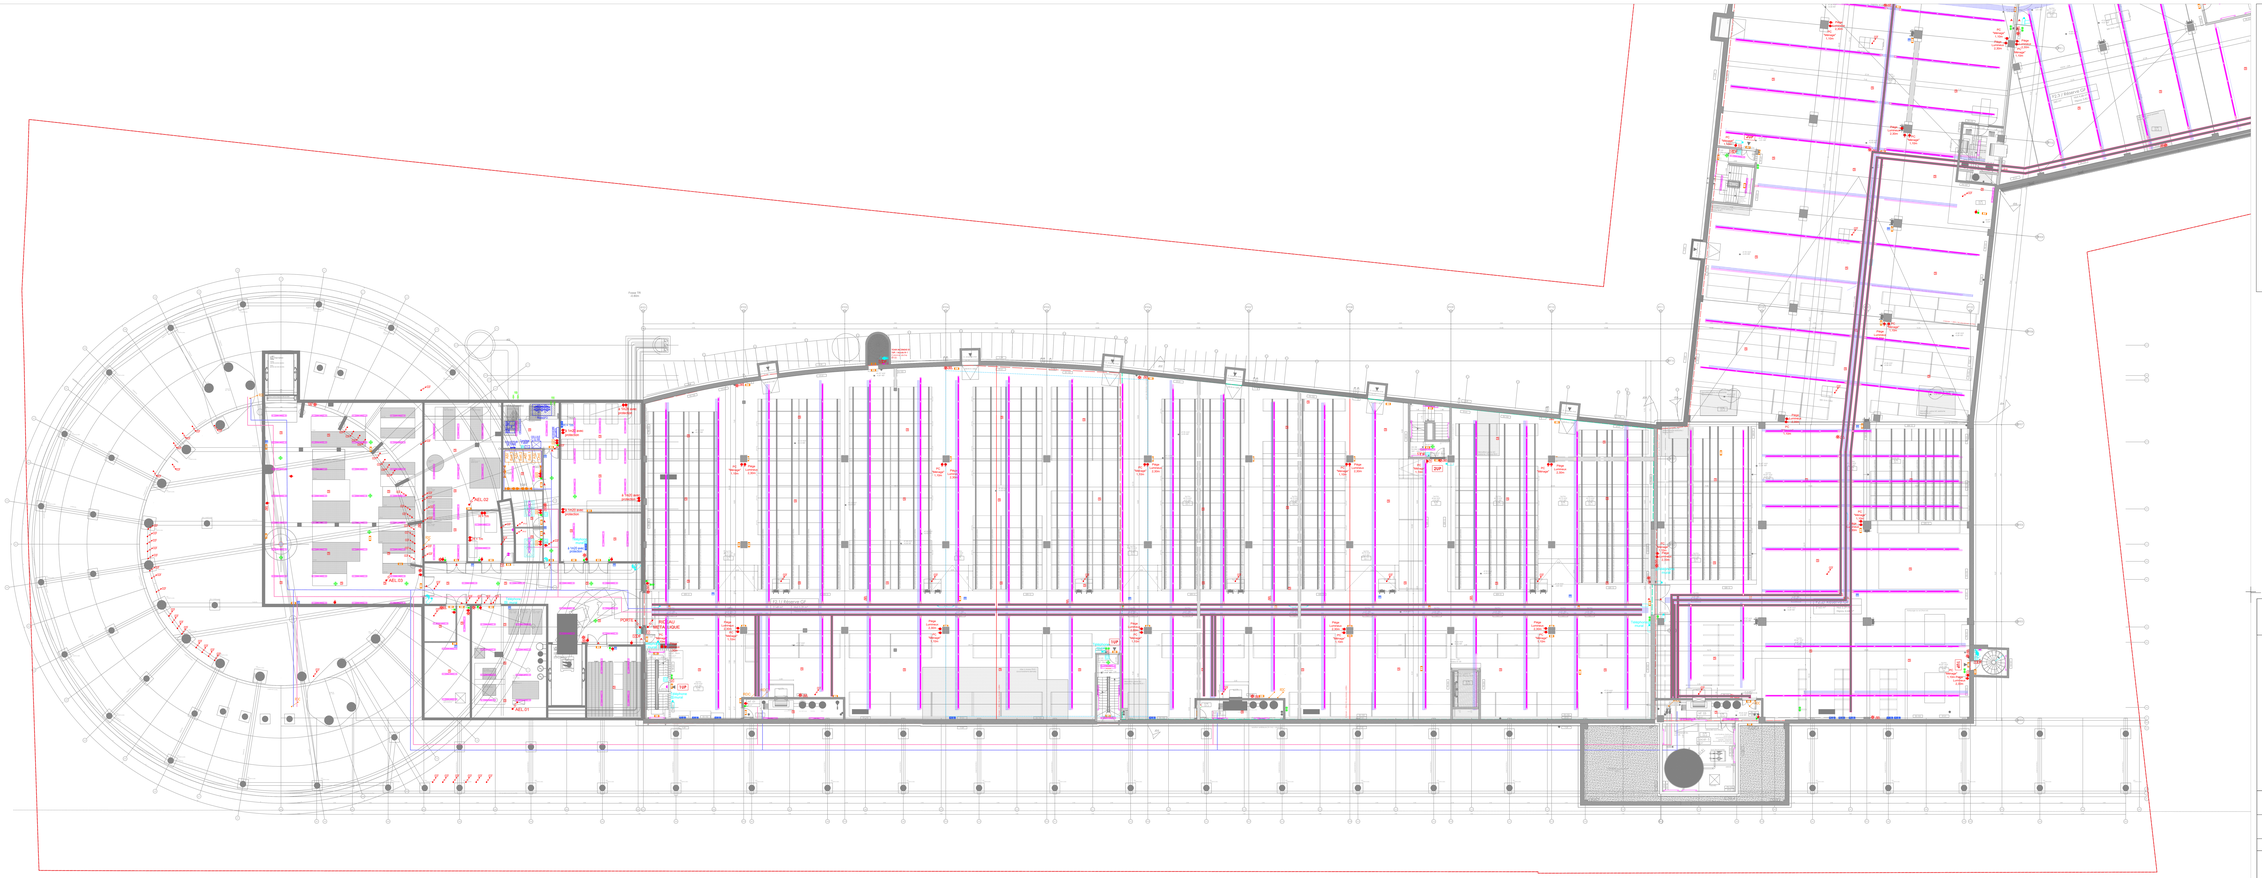

LEGENDE

TYPE L1	TYPE L2
TYPE L2	TYPE L2
TYPE L3	TYPE L2
TYPE L3 bis	TYPE L2
TYPE L4	TYPE L3

BLOC D'ECLAIRAGE DE SECURITE 40 LUMENS
BLOC D'ECLAIRAGE DE SECURITE ETANCHE 60 LUMENS
BLOC D'AMBIANCE 300 LUMENS
BLOC AUTONOME PORTABLE D'INTERVENTION

BOUTON POUSSOIR COMMANDE ECLAIRAGE
INTERRUPTEUR SIMPLE ALLUMAGE INDICATRIC
INTERRUPTEUR SIMPLE ALLUMAGE LUMINEUX APPAREIL ETANCHE
INTERRUPTEUR SIMPLE ALLUMAGE LUMINEUX APPAREIL ETANCHE
DETECTEUR DE PRESENCE COMMANDE ECLAIRAGE
DETECTEUR DE PRESENCE + SONDE DE LUMINOSITE COMMANDE ECLAIRAGE

PRISE DE COURANT 3x16 A+T ENCASTRE
PRISE DE COURANT 3x16 A+T APPAREIL ETANCHE
BLOC 2 PC NORMALES 2x16 A+T + 1 PC NORMALES 2x16 A+T + 2 PC NORMALES 2x16 A+T + 2 RJ45
BLOC 2 PC NORMALES 2x16 A+T + 1 RJ45
BLOC 2 PC NORMALES 2x16 A+T + Prolecteur
BOITIERS DE 32L
BOITIER 2 PC ESCAMOTES EN PLAFOND + AC

BOUTON ARRET D'URGENCE
ALIMENTATION ASCENSEUR
ALIMENTATION EXTRACTEUR ELECTRIQUE
ALIMENTATION VENTILO CONVECTEUR
ALIMENTATION BALLON D'EAU CHAUDE SANITAIRE
ALIMENTATION SECHE MAINS
ALIMENTATION BOITE A SERIT VARIABLE
ALIMENTATION CLAPET COUPE-FEU

DETECTEUR OPTIQUE DE FUMEE
DIFFUSEUR SONORE AVEC FLASH LUMINEUX
FLASH DE LUMIERE
DECLENCHEUR MANUEL

FOURREAUX ENCASTRES
CHAVEAU TECHNIQUE
PLATINE TECHNIQUE
CHEMIN DE CABLES PRINCIPAUX COURANTS FORTS
CHEMIN DE CABLES COURANTS FAIBLES 100 / 300

TRANCHE OPTIONNELLE Tfhaw Z

PRISE RJ45
BORNE WIFI

LECTEUR DE BADGES
CONTACT DE PORTE magnétique
DETECTEUR VOLUMETRIQUE
CAMERA INTERIEUR
CAMERA EXTERIEUR
POSTE VIDEOPHONE EXTERIEUR
INTERPHONE DE SECURITE + LIRION

TRANCHE OPTIONNELLE Tfhaw Z

Architecture	**PROJET :**

	PHASE **DCE2**
	Ind. 2 : 26.07.2022 Ind. 1 : 10.2022 Ind. : Ind. :
DATE : **Octobre 2022**	FORMAT : A0 TABLOI DOCUMENT : **PLAN ELECTRICITE** NIVEAU 02 / 12
EMETTEUR : **INEX**	N° : EL 01.1 ECHELLE : 1/100
CODE PROJET : **CNAP**	FICHIER : CNAP-XLSI_01_PLAN NIVEAU 02.dwg

NOTE :

Ce document appartenant à la loi sur le droit d'auteur du 11 mars 1957 et du 3 juillet 1985 ne peut faire l'objet d'une reproduction ou d'une communication, sous quelque forme que ce soit, sans l'autorisation de l'auteur. Les cotes et dimensions ne doivent pas être mesurées sur le plan. Les dimensions et les niveaux doivent être vérifiés par l'entreprise sur le chantier. Les plans et documents ne sont pas contractuels. Les dimensions et les niveaux doivent être vérifiés par l'entreprise sur le chantier. 