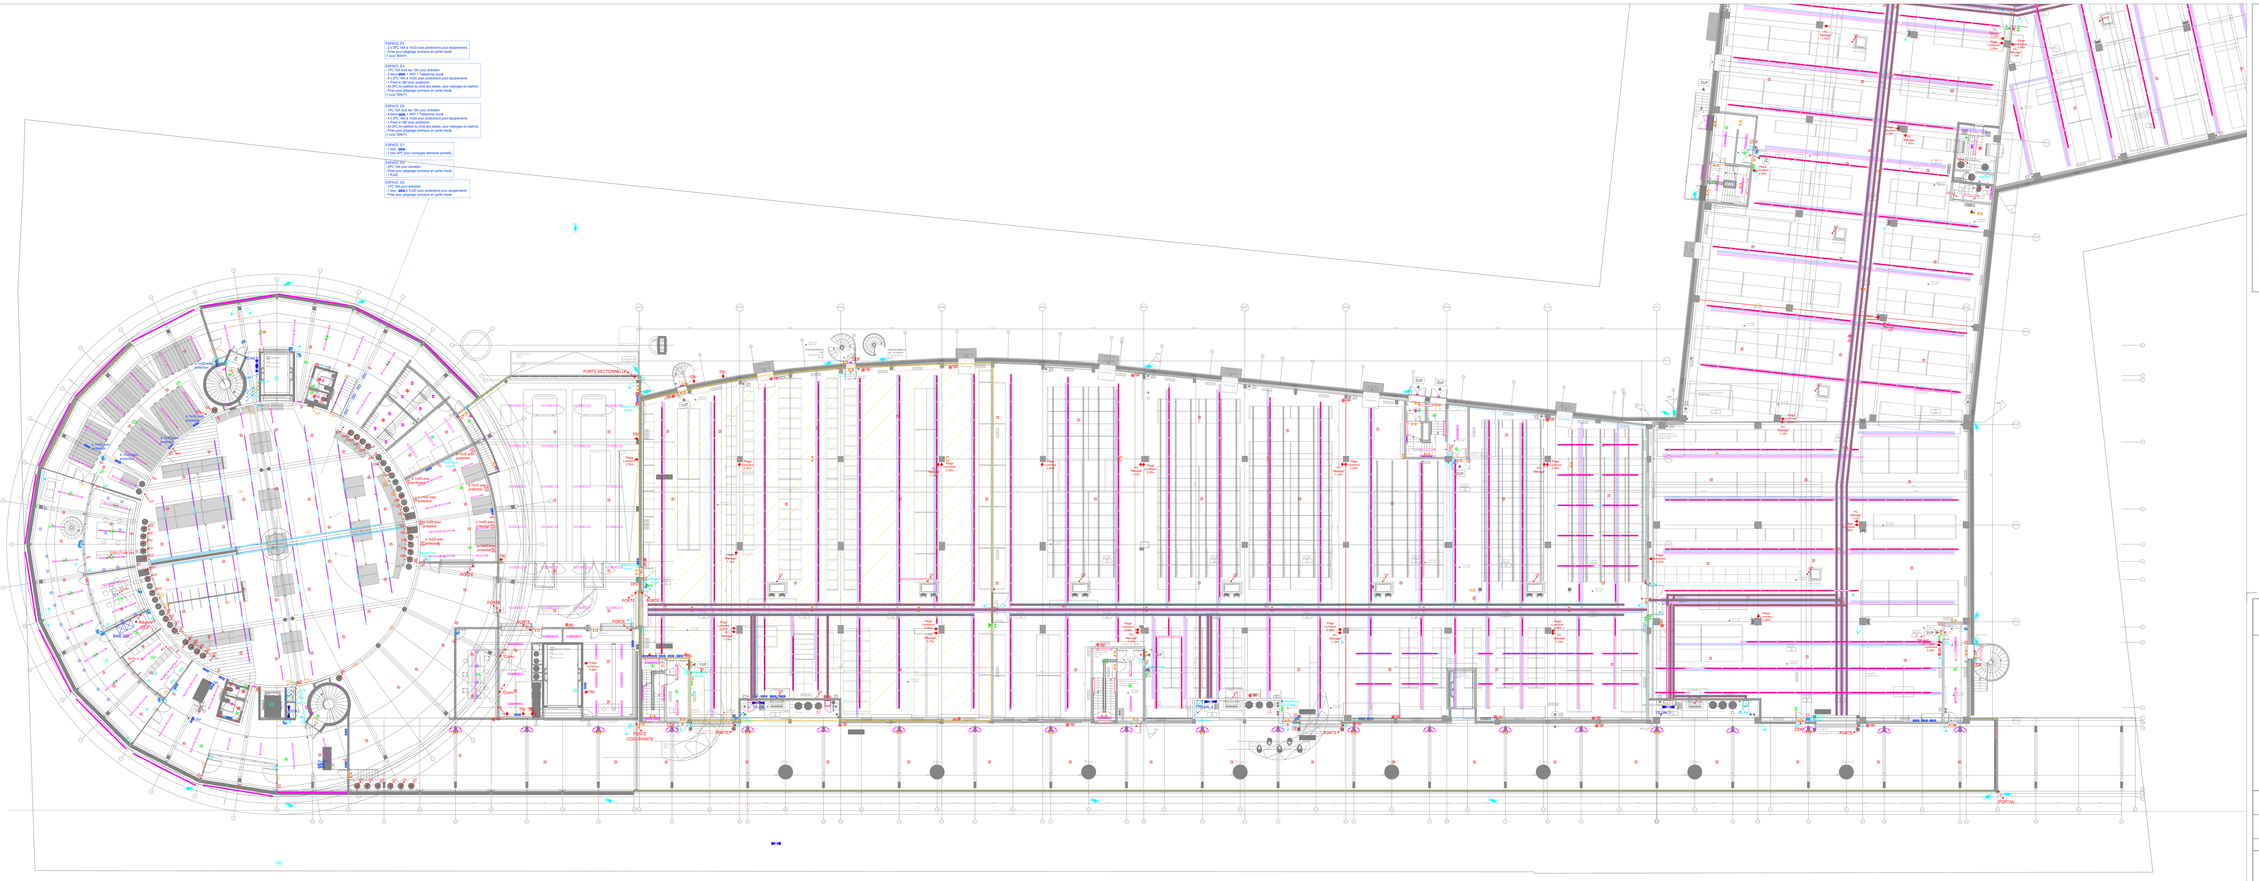


## LEGENDE

| | | | |
|---|---|---|---|
| | TYPE L1 | | TYPE L5 |
| | TYPE L2 | | TYPE L6 |
| | TYPE L3 | | TYPE L7 |
| | TYPE L4a | | TYPE L8 |
| | TYPE L4 | | TYPE L9 |

- BLOC D'ECLAIRAGE DE SECURITE IB LUMENS
- BLOC D'ECLAIRAGE DE SECURITE ETANCHE IB LUMENS
- BLOC EMBARQUE BIS LUMENS
- BLOC AUTONOME PORTABLE D'INTERVENTION
- BOUTON POUSSOIR COMMANDE ECLAIRAGE
- INTERRUPTEUR SIMPLE ALLUMAGE DAUCHTE
- INTERRUPTEUR SIMPLE ALLUMAGE LUMINEUX APPAREIT ETANCHE
- INTERRUPTEUR SIMPLE ALLUMAGE LUMINEUX APPAREIT ETANCHE
- DETECTEUR DE PRESENCE COMMANDE ECLAIRAGE
- DETECTEUR DE PRESENCE + SONDE DE LUMINOSITE COMMANDE ECLAIRAGE
- PRISE DE COURANT 3x16/16 A-T DAUCHTE
- PRISE DE COURANT 3x16/16 A-T APPAREIT ETANCHE
- POSTE DE TRAVAIL : NL/ DL : 1 PC DETAIMORPL CABDLE + 2 PC NORMALES 3x16/16 A+T + 2 RJ45
- BLOC 2 PC NORMALES 3x16/16 A+T + 1 RJ45
- BLOC 2 PC NORMALES 3x16/16 A+T + Parasion
- BOITIER DE SOL
- BOITIER 3 PC DECAROSTES IN FLUTAND + AC
- BOUTON ARRET D'URGENCE
- ALIMENTATION DE ATTENTE
- ALIMENTATION ASCENSEUR ELECTRIQUE
- ALIMENTATION VENTILO CONVECTEUR
- ALIMENTATION BALLON D'EAU CHAUDE SANITAIRE
- ALIMENTATION SECHE MAINS
- ALIMENTATION BOITE A GOBET AMBABLE
- ALIMENTATION CLAPET COUPE-FEU
- DETECTEUR OPTIQUE DE FUMEE
- DIFFUSEUR SONORE AVEC FLASH LUMINEUX
- FLASH DE LUMINEUX
- DECLENCHEUR MANUEL
- FOURREAUX DIACASTRES
- CANIVEAU TECHNIQUE
- PLINTHE TECHNIQUE
- CHEMIN DE CABLES COURANTS FORTS
- CHEMIN DE CABLES COURANTS FABLES / 100 / DB
- TRANCHE OPTIONNELLE "Phase 2"
- PRISE RJ45
- SONNE HPI
- LECTEUR DE BADGES
- DETECTEUR VOLUMETRIQUE
- CAMERA INTERIEUR
- CAMERA EXTERIEUR
- POSTE VIDEOPHONE EXTERIEUR
- INTERPHONE DE SECURITE – LANDIN

| | |
|---|---|
| Architecture | PROJET : |
| MAITRISE D'OEUVRE : | MAITRISE D'OUVRAGE : |

| | PHASE<br>**DCE2** |
| | Ind. 0 26.07.2022<br>Ind. 1 10.2022<br>Ind. |
| DATE :<br>**Octobre 2022** | DOCUMENT :<br>**PLAN ELECTROCTE**<br>NIVEAU REZ - 1/2 |
| EMETTEUR :<br>**INEX** | N° :<br>**EL 02-1**<br>ECHELLE : **1/100** |
| CODE PROJET : **CNAP** | FICHIER : **CNAP1-0_ZE_02_PLAN-NIVEAU REZ.dwg** |

NOTE :

Ce document est la propriété exclusive du groupement de maîtrise d'œuvre qui en a réalisé l'ouvrage. Il ne peut être communiqué à des tiers ou utilisé à des fins autres que celles prévues par le marché ou le contrat d'architecte sans l'autorisation du groupement de maîtrise d'œuvre. Les droits de reproduction, de représentation, de traduction et d'adaptation, sous quelque forme que ce soit, y compris par voie électronique, sont réservés pour tous pays. Les cotes et mesures figurant sur les plans doivent être vérifiées par l'entreprise sur le chantier. Les plans ne peuvent en aucun cas être utilisés à des fins commerciales. Les droits de propriété intellectuelle attachés aux plans et documents techniques restent la propriété de l'auteur du projet. Ils ne peuvent faire l'objet d'une exploitation commerciale ou d'une mise à disposition de tiers sans l'accord préalable et écrit de l'auteur du projet.