


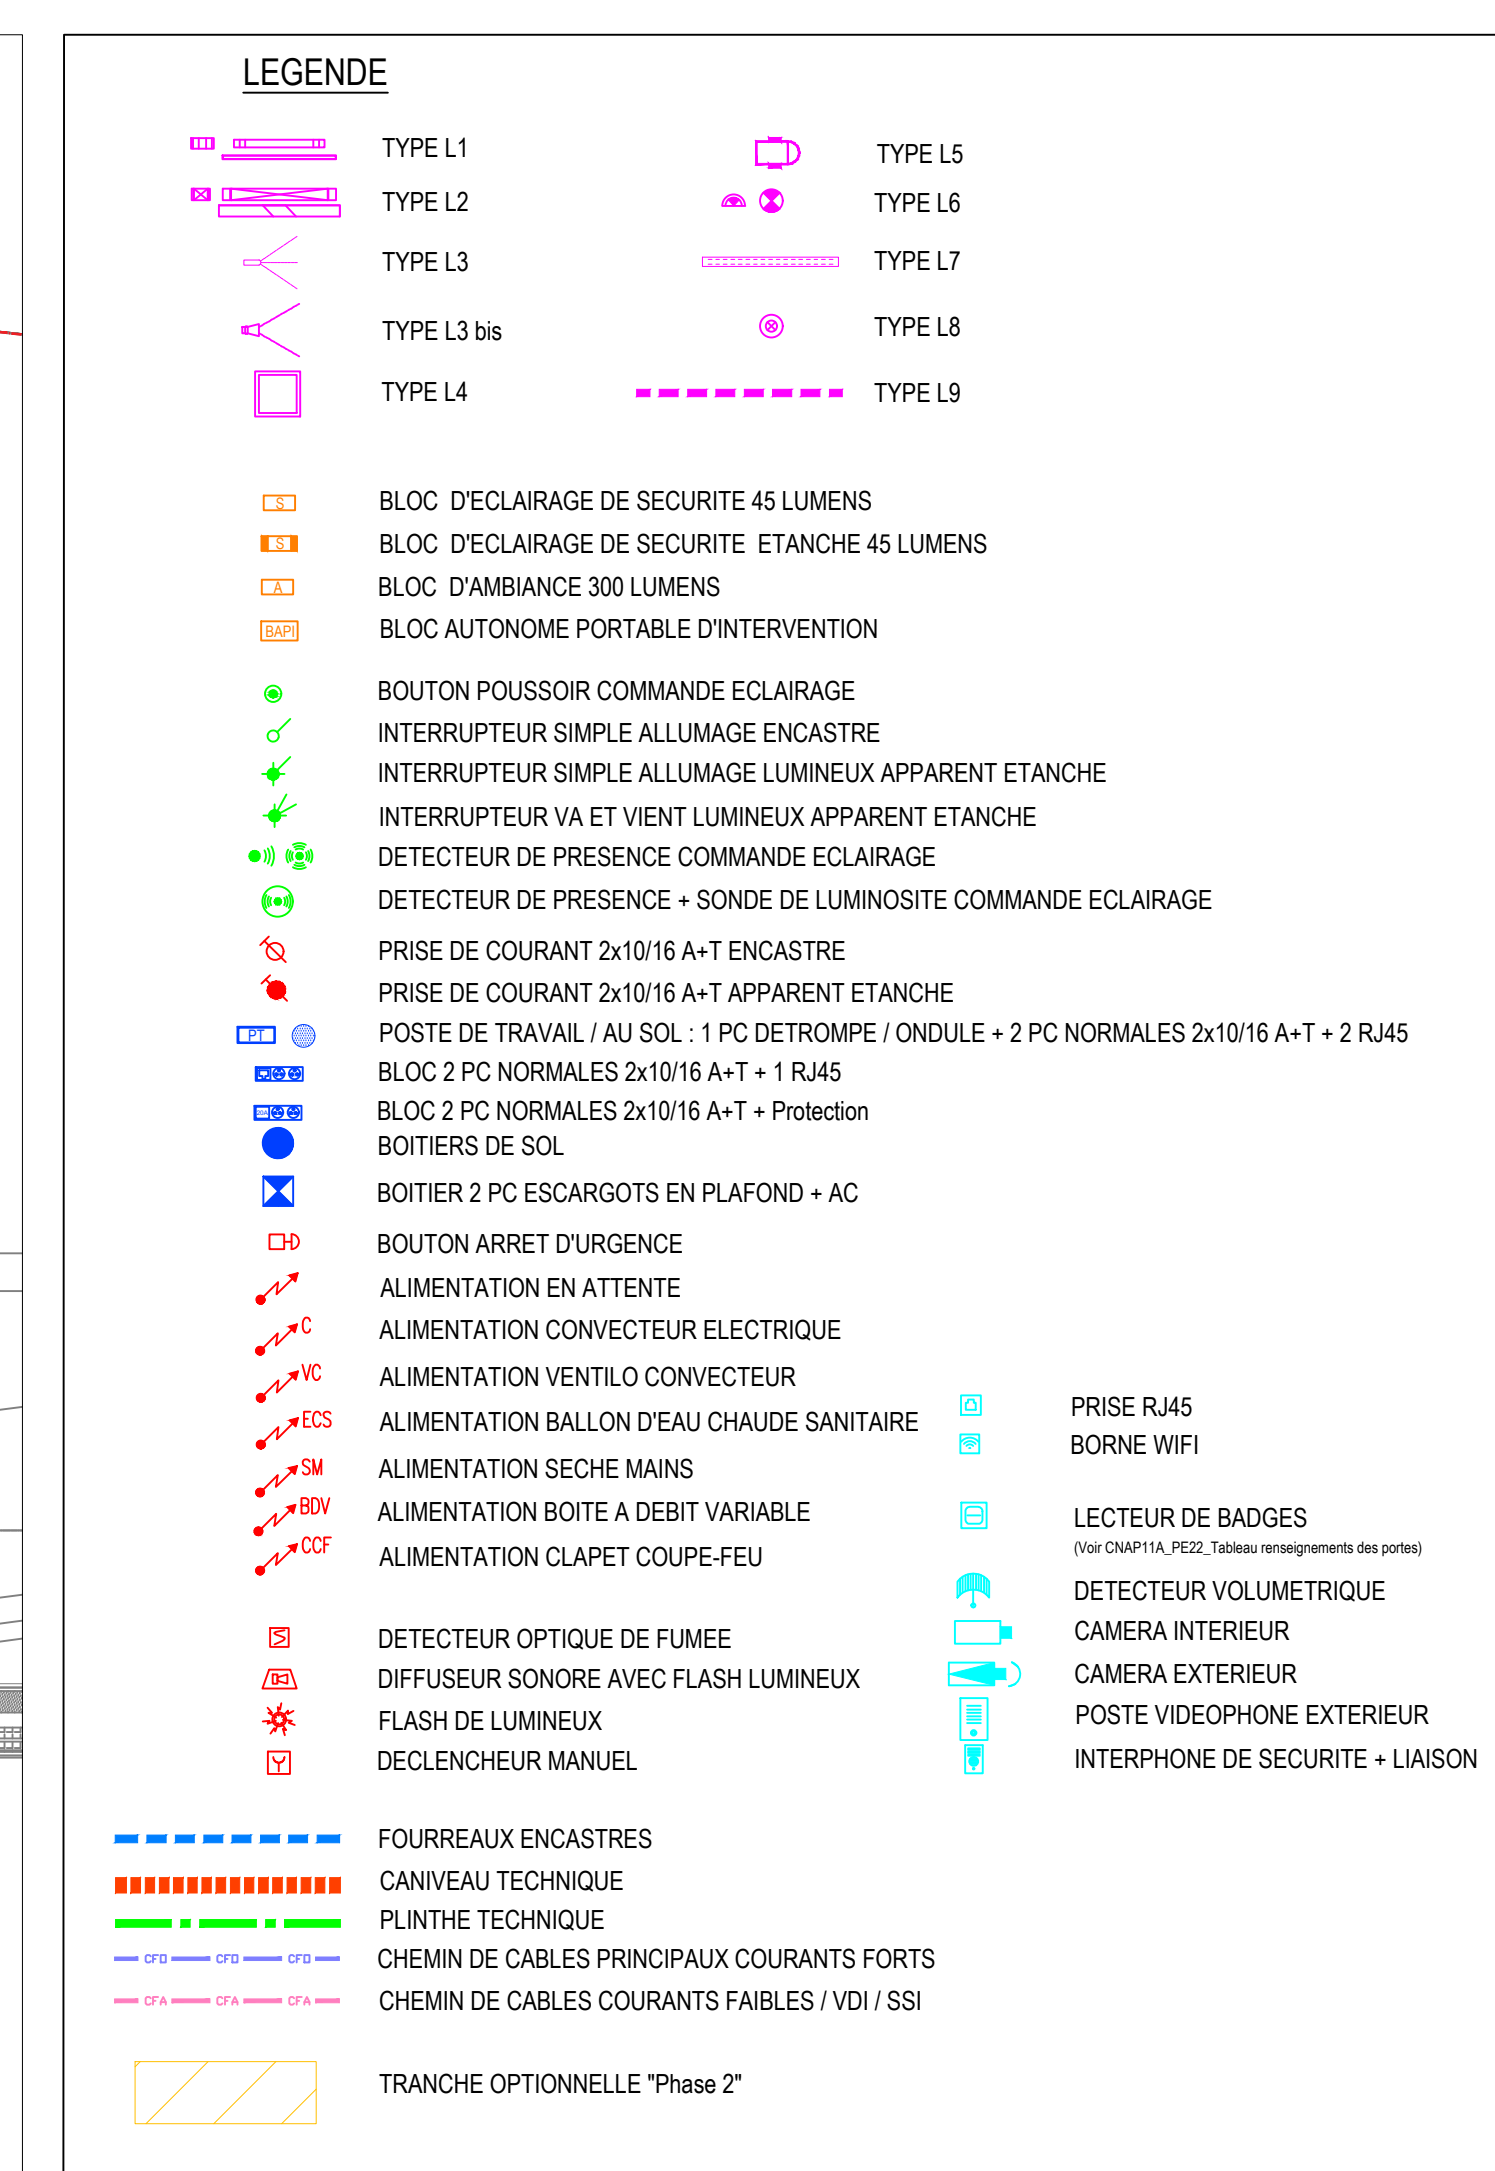

DATE: October 2022		ECHELLE : 1/500	
EMETTEUR: INEX		FICHE: CNAP181_EL_NL_NIVEAU R+3.dwg	
CODE PROJET : CNAP		Ind. 2	
NOTE: Ce document est la propriété de l'architecte mandataire et ne peut être utilisé pour d'autres projets sans son autorisation. Les copies non autorisées sont interdites. Toute réimpression ou utilisation non autorisée sans la permission écrite de l'architecte mandataire est formellement interdite. Ind. 3	