



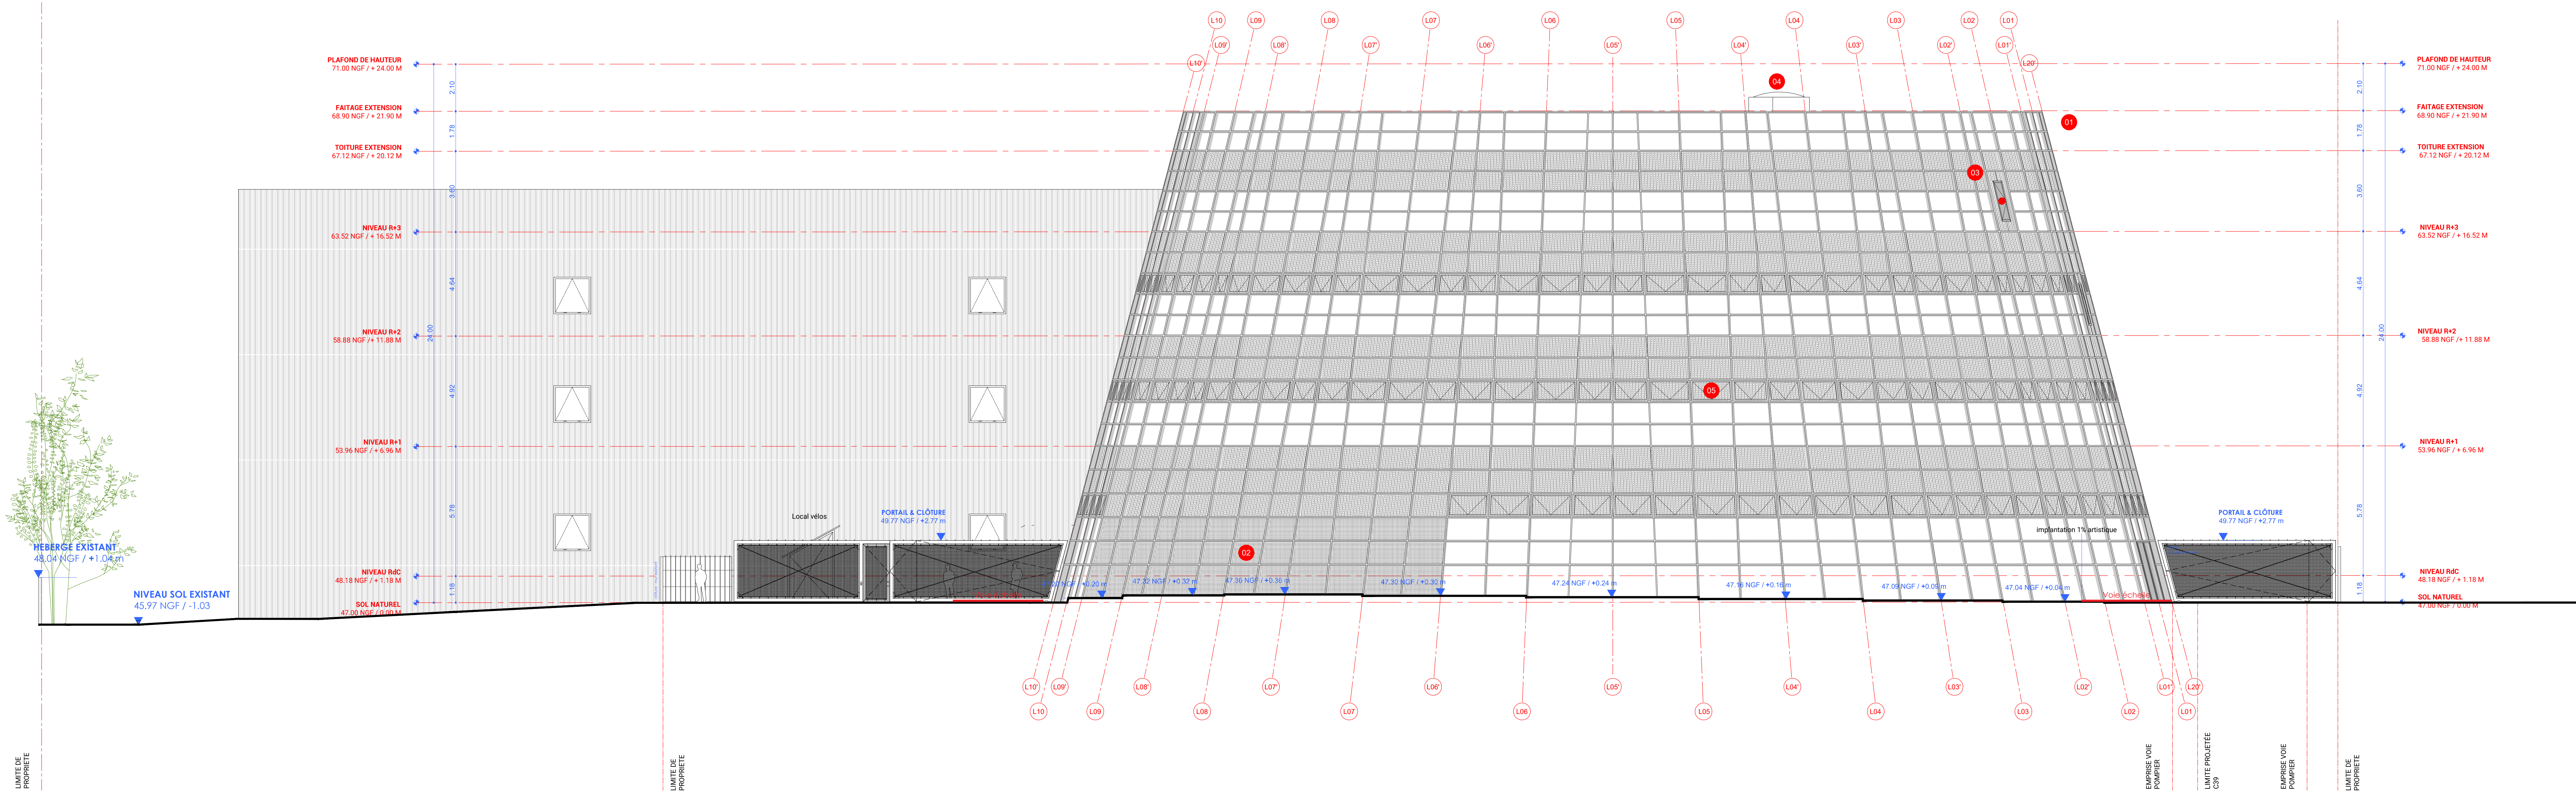

MODIFICATIONS EFFECTUÉES

- 01 Remplacement vitrage translucide par vitrage clair
- 02 Remplacement des panneaux opaques par des vitrages noirs sur les 3 trames de façade du local fonds documentaire
- 03 Modification positionnement ouvrants pompiers
- 04 Ajout d'un édicule abritant l'escalier d'accès en toiture depuis le R+3
- 05 Intégration des ouvrants dans les panneaux pleins

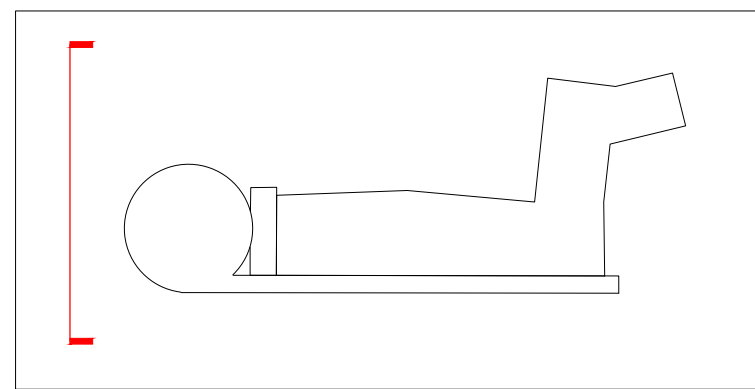

- LÉGENDE FAÇADE
- Vitrage transparent
 - Vitrage Noir
 - Bardage nervuré
 - Ouvrants Pompiers

Architecture BRUTHER / DATA 3 bis, rue Pellegrin / 75003 Paris / France T+33 (0)1 45 35 58 96 / cnap@bruther.biz	PROJET : LE CNAP 81, rue Cartier Bresson / 93500 Pantin / France
MAÎTRISE D'OEUVRE : BATISERF Boulogne 11 Bd Paul Langeron / 75003 Fontaine / France T+33 (0)1 78 24 83 80 INEX HSE 2, rue Rabelais / 93100 Montreuil / France T+33 (0)1 49 88 81 53 GAMBA Architecte 115, rue du Colomier / 93170 La Garenne / France T+33 (0)1 49 88 81 53 BMF Economie 175, rue de Charenton / 75010 Paris / France T+33 (0)1 43 07 08 57 VULCANED SA 59, avenue de l'Europe / 93508 Courbevoie / France T+33 (0)1 48 04 97 51 SYLVIE RAMIEL ROUZET & CLAIRE BERGHAUD Consultantes en conception architecturale sylvieram@gmail.com / contact@cartelcollections.com T+33 (0)1 57 11 45 45 VSA Ingénierie Spéciale 41 place Riquier / 93000 La Courneuve / France T+33 (0)1 30 52 11 44 RISK CONTROL Bureau de contrôle technique 38 rue de Villeroy / 93200 Levallois Perret / France T+33 (0)1 62 21 58 52 COMPAS COORDINATION CPC 031 Rue Pierre Serravallo / 93330 Châtillon / France T+33 (0)1 40 50 10 56 BUREAU VERITAS CONSTRUCTION Contrôle technique 9, cours du Triangle / 92057 Paris La Défense - RCS Nanterre / France T+33 (0)1 53 55 24 21	MAÎTRISE D'OUVRAGE : DGCA 62, rue Beaumont / 75003 Paris / France MAÎTRISE D'OUVRAGE DÉLEGUÉE : OPPIC 30, rue du Château des Rentiers / 75013 Paris / France T+33 (0)1 44 97 78 10
	PHASE : PCM Permis de Construire Modificatif
	Ind. 0 Février 2026
DATE: FÉVRIER 2026	FORMAT : A4x1473mm
EMETTEUR: BRUTHER / DATA	N°: PCMS.2
CODE PROJET : CNAP	FICHER : CNAP15A_CF01_Elevation.dwg
NOTE: Les données relatives aux plans indiquent les performances attendues du point de vue architectural. Les plans constructifs comprennent ainsi la responsabilité de l'architecte. L'architecte ne peut être tenu responsable de la conception technique des éléments de construction. Les plans de détail sont à l'usage des entreprises et ne peuvent être utilisés sans l'autorisation écrite de l'architecte. 