


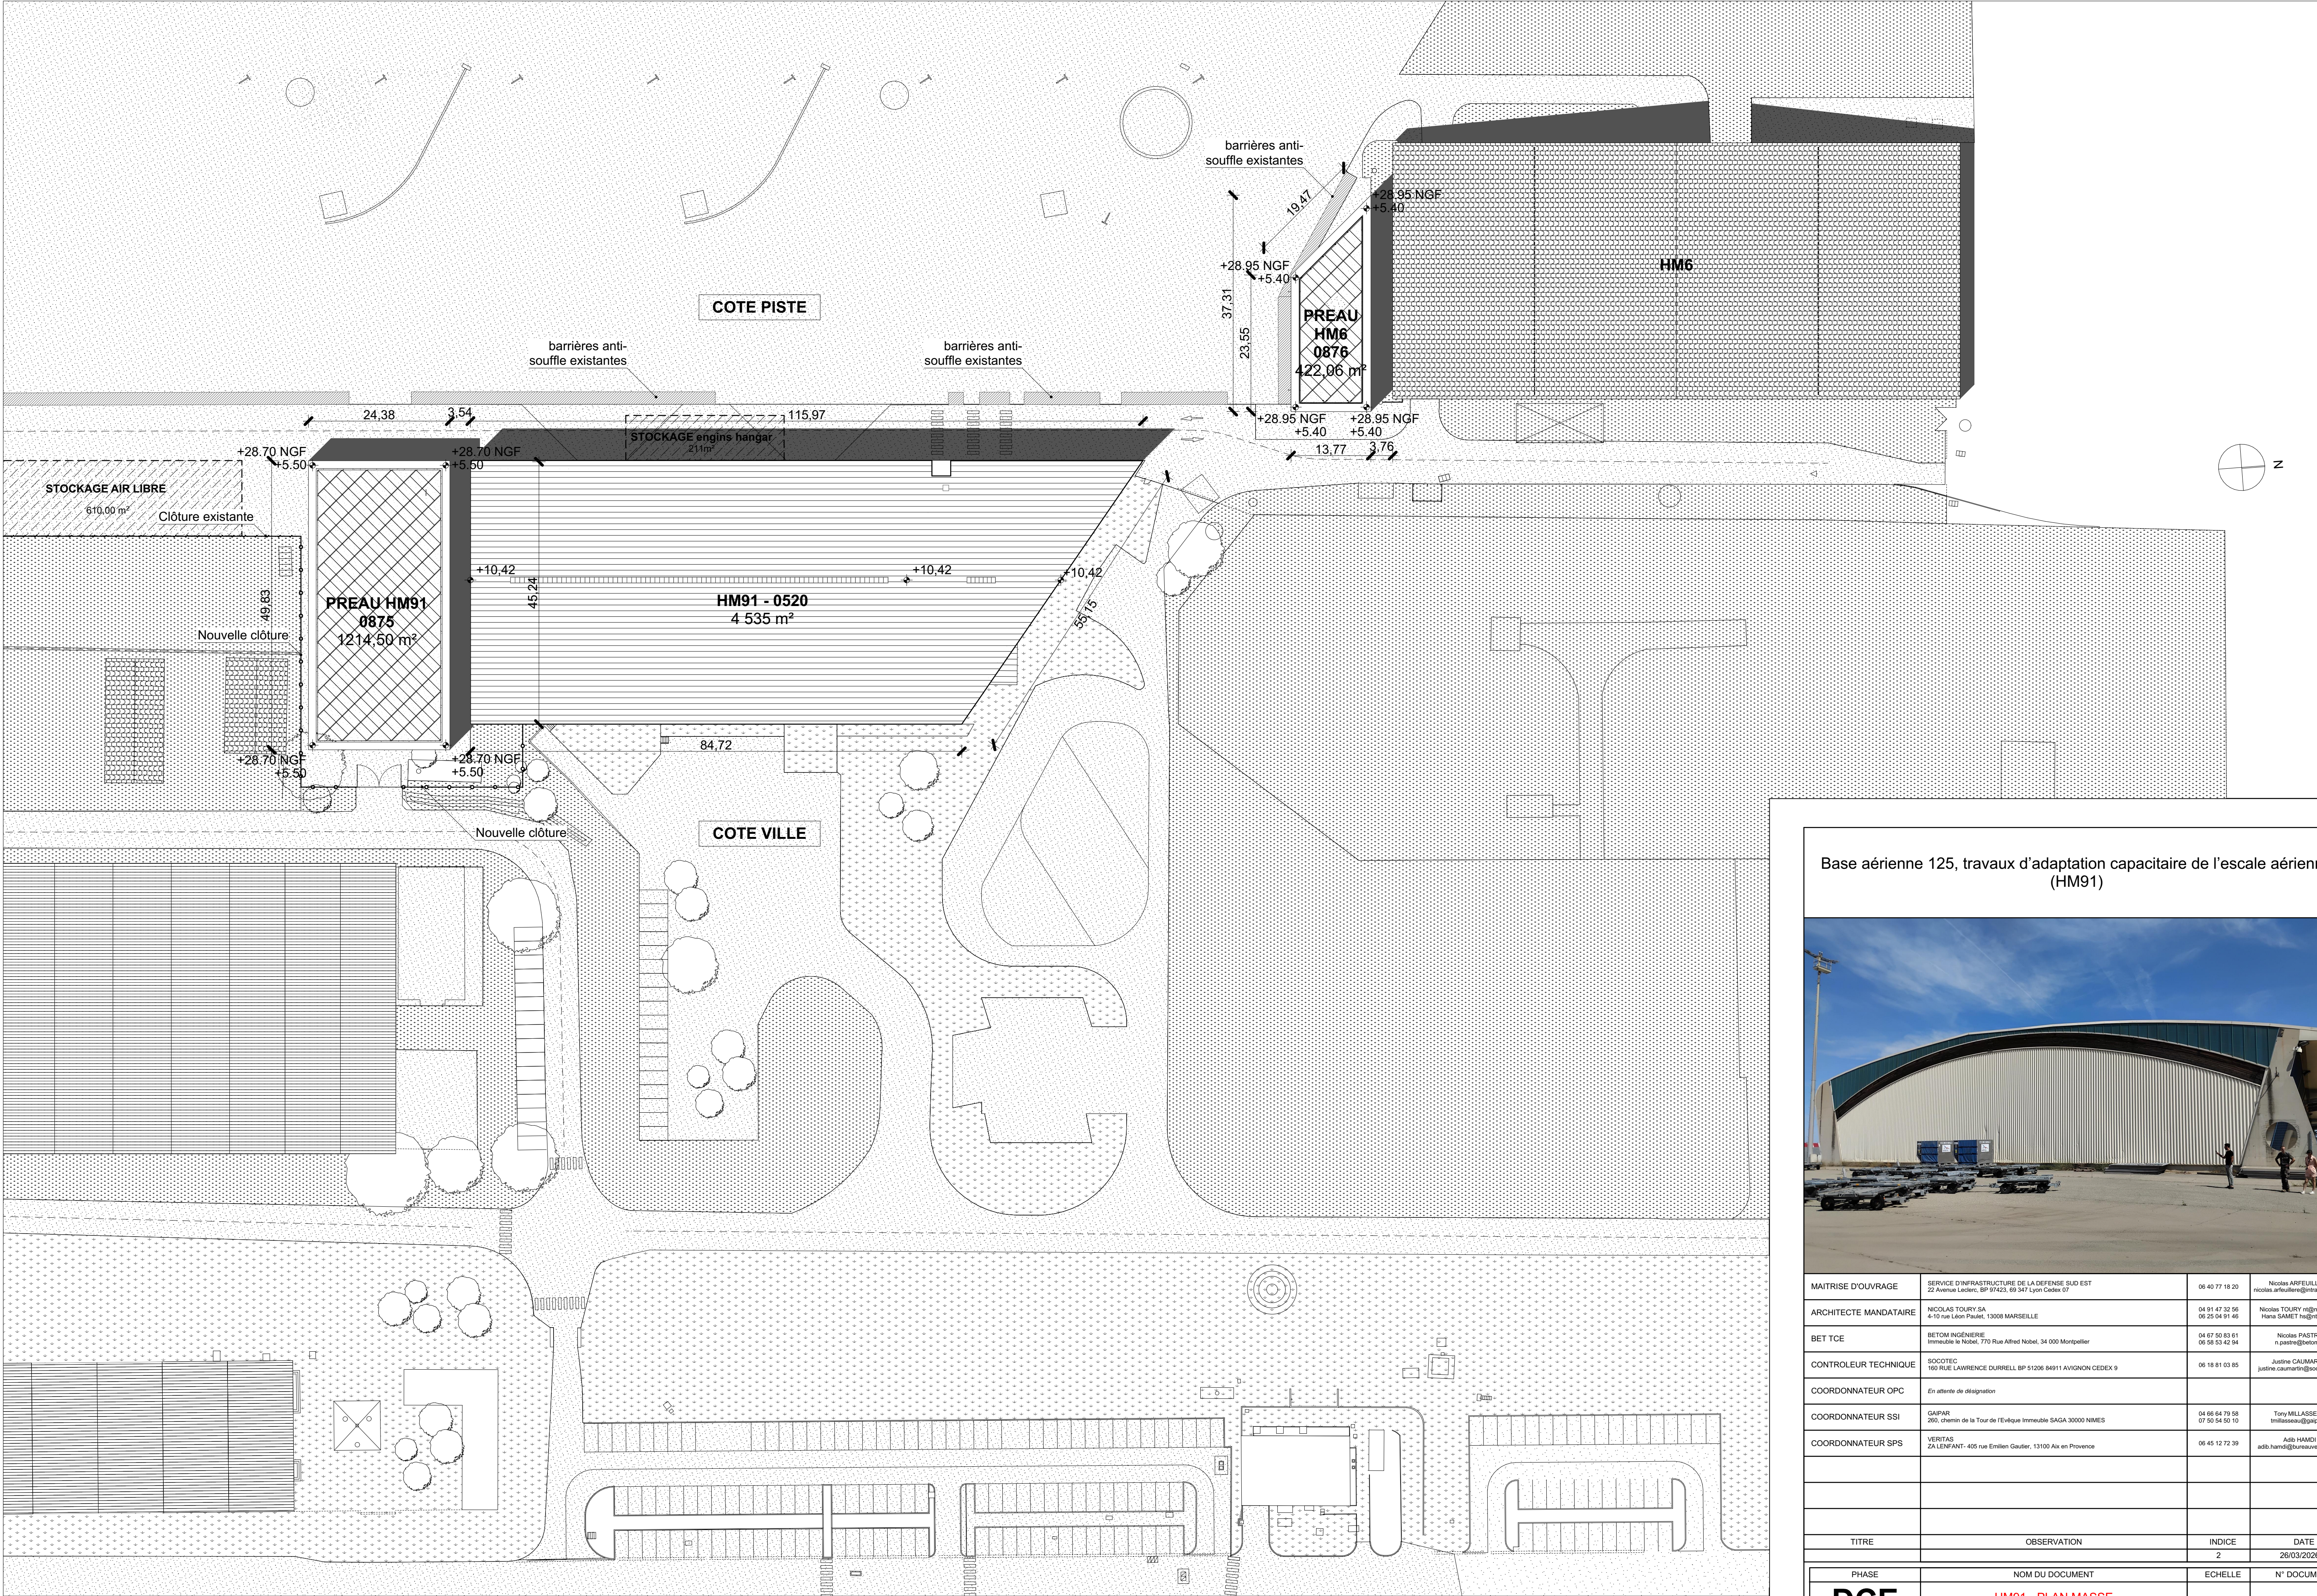

Base aérienne 125, travaux d'adaptation capacitaire de l'escale aérienne (HM91)



MAITRISE D'OUVRAGE	SERVICE D'INFRASTRUCTURE DE LA DEFENSE SUD EST 22 Avenue Leclerc, BP 97622, 93 347 Lyon Cedex 07	06 40 77 18 20	Nicolas ARPEUILLERE nicolas.arpeuillere@model.gouv.fr
ARCHITECTE MANDATAIRE	NICOLAS TOURY SA 4-10 rue Leon Pasteur, 13008 MARSEILLE	06 91 47 32 56 06 91 56 91 46	Nicolas TOURY n@ntas.archi Hana SAMET h@ntas.archi
BET TCE	BETOM INGENIERIE Immeuble Le Nobel, 770 Rue Alfred Nobel, 34 000 Montpellier	06 87 08 83 81 06 58 53 42 34	Nicolas PASTRE n.pastre@betom.fr
CONTROLEUR TECHNIQUE	SOCOTEC 50 RUE LAWRENCE DURRELL BP 51206 84911 AVIGNON CEDEX 9	06 18 81 03 85	Justine CAUMARTIN justine.caumartin@socotec.com
COORDONNATEUR OPC	En attente de désignation		
COORDONNATEUR SSI	CAPIAR 260, chemin de la Tour de l'Evêque Immeuble SAGA 30000 NIMES	06 86 64 78 58 07 52 54 50 10	Tony MILLASSEAU tmillasseau@capiar.fr
COORDONNATEUR SPS	VERITAS ZA L'ENFANT- 405 rue Emilien Gaudier, 13100 Aix en Provence	06 45 12 72 39	Aldo HAMOI aldh.hamoi@veritas.com
TITRE	OBSERVATION	INDICE	DATE
		2	26/03/2026
PHASE	NOM DU DOCUMENT	ECHELLE	N° DOCUMENT
DCE	HM91 - PLAN MASSE	1:500	1