




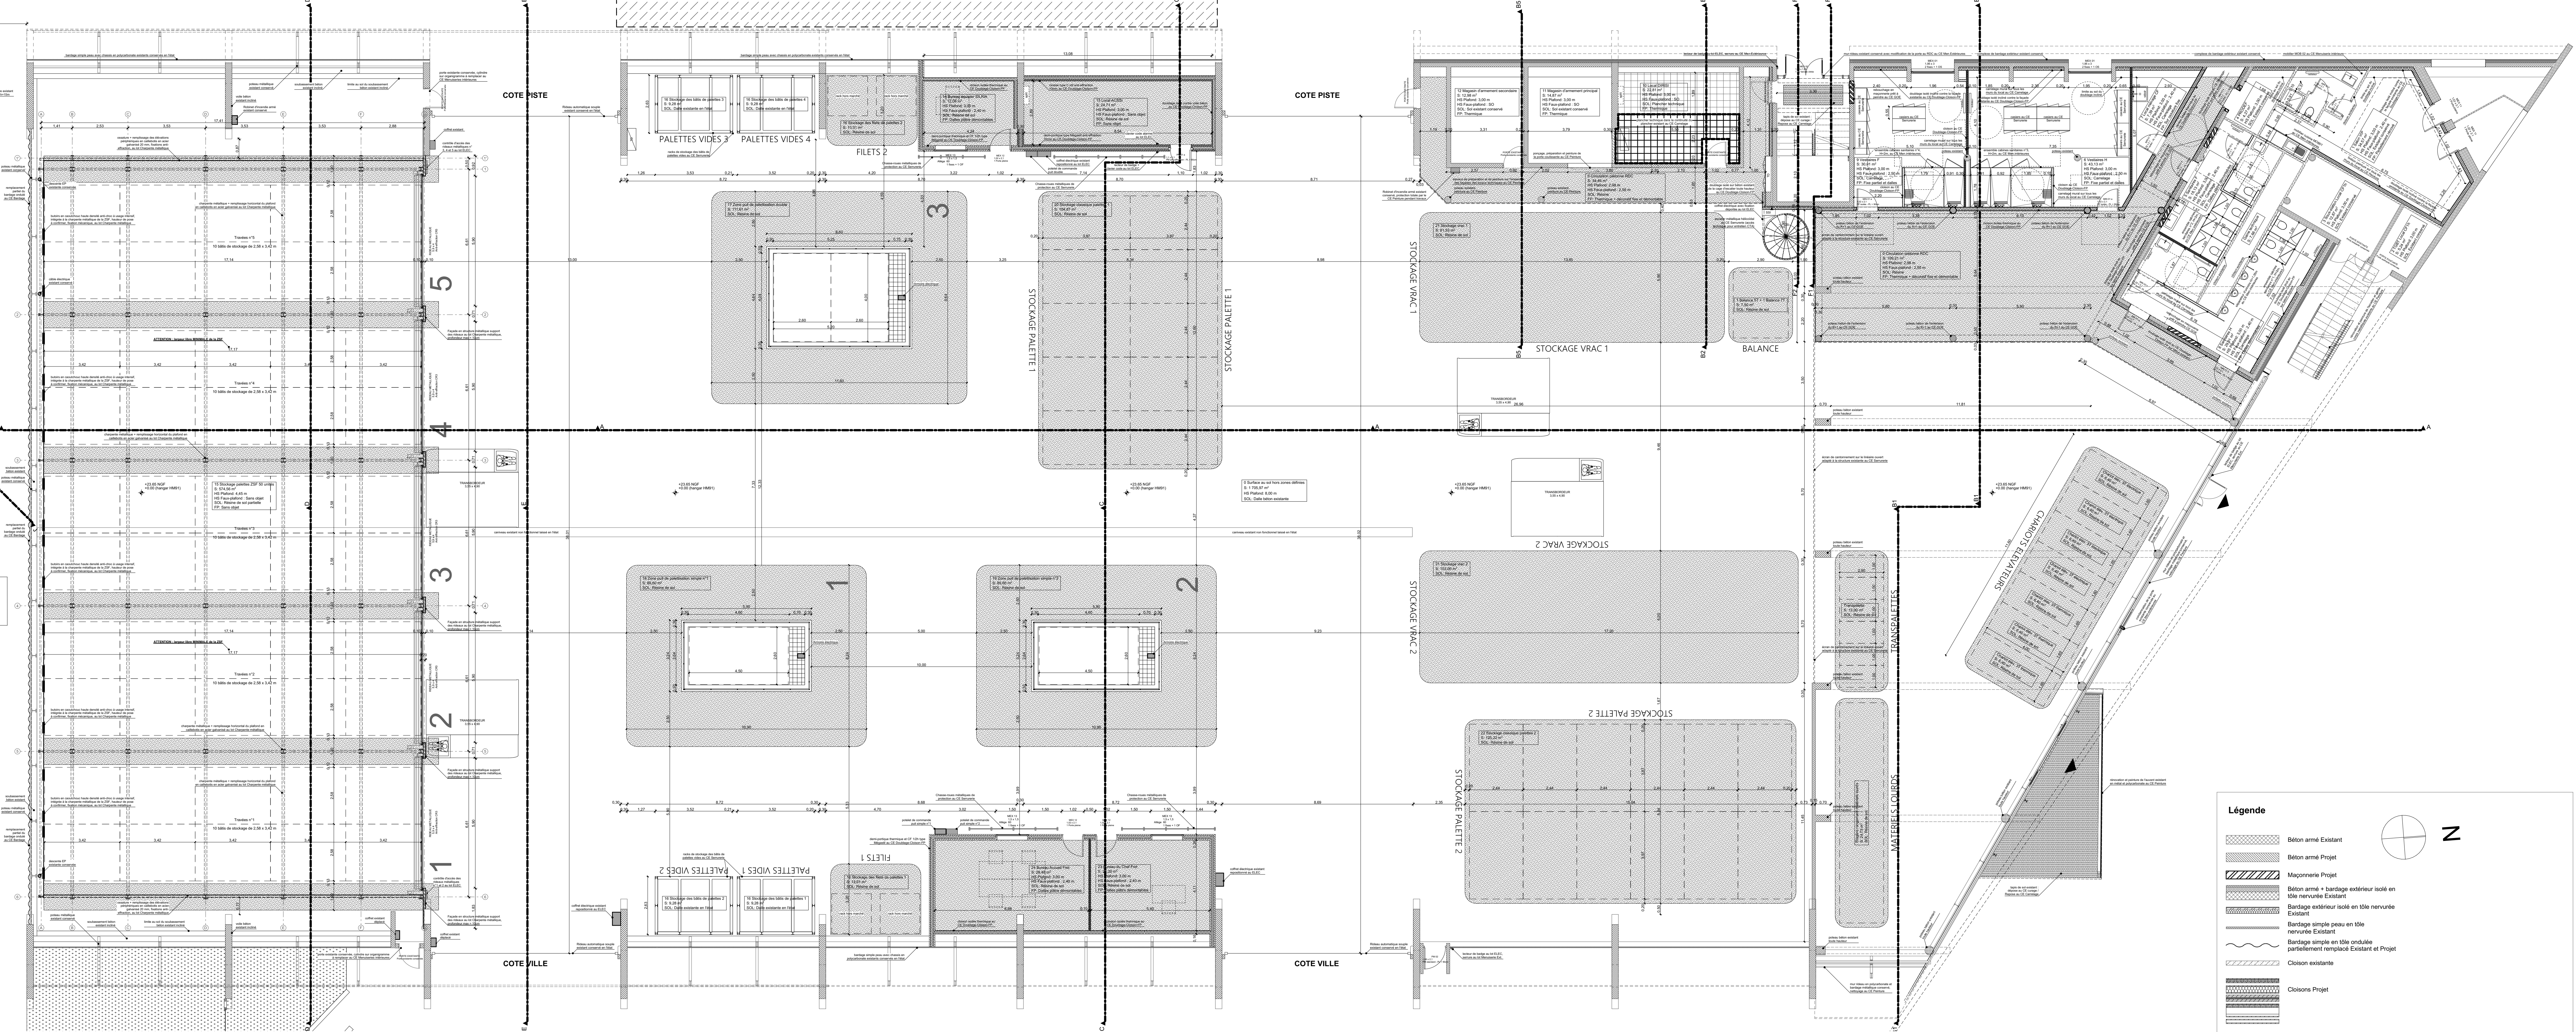

PLAN DU RDC

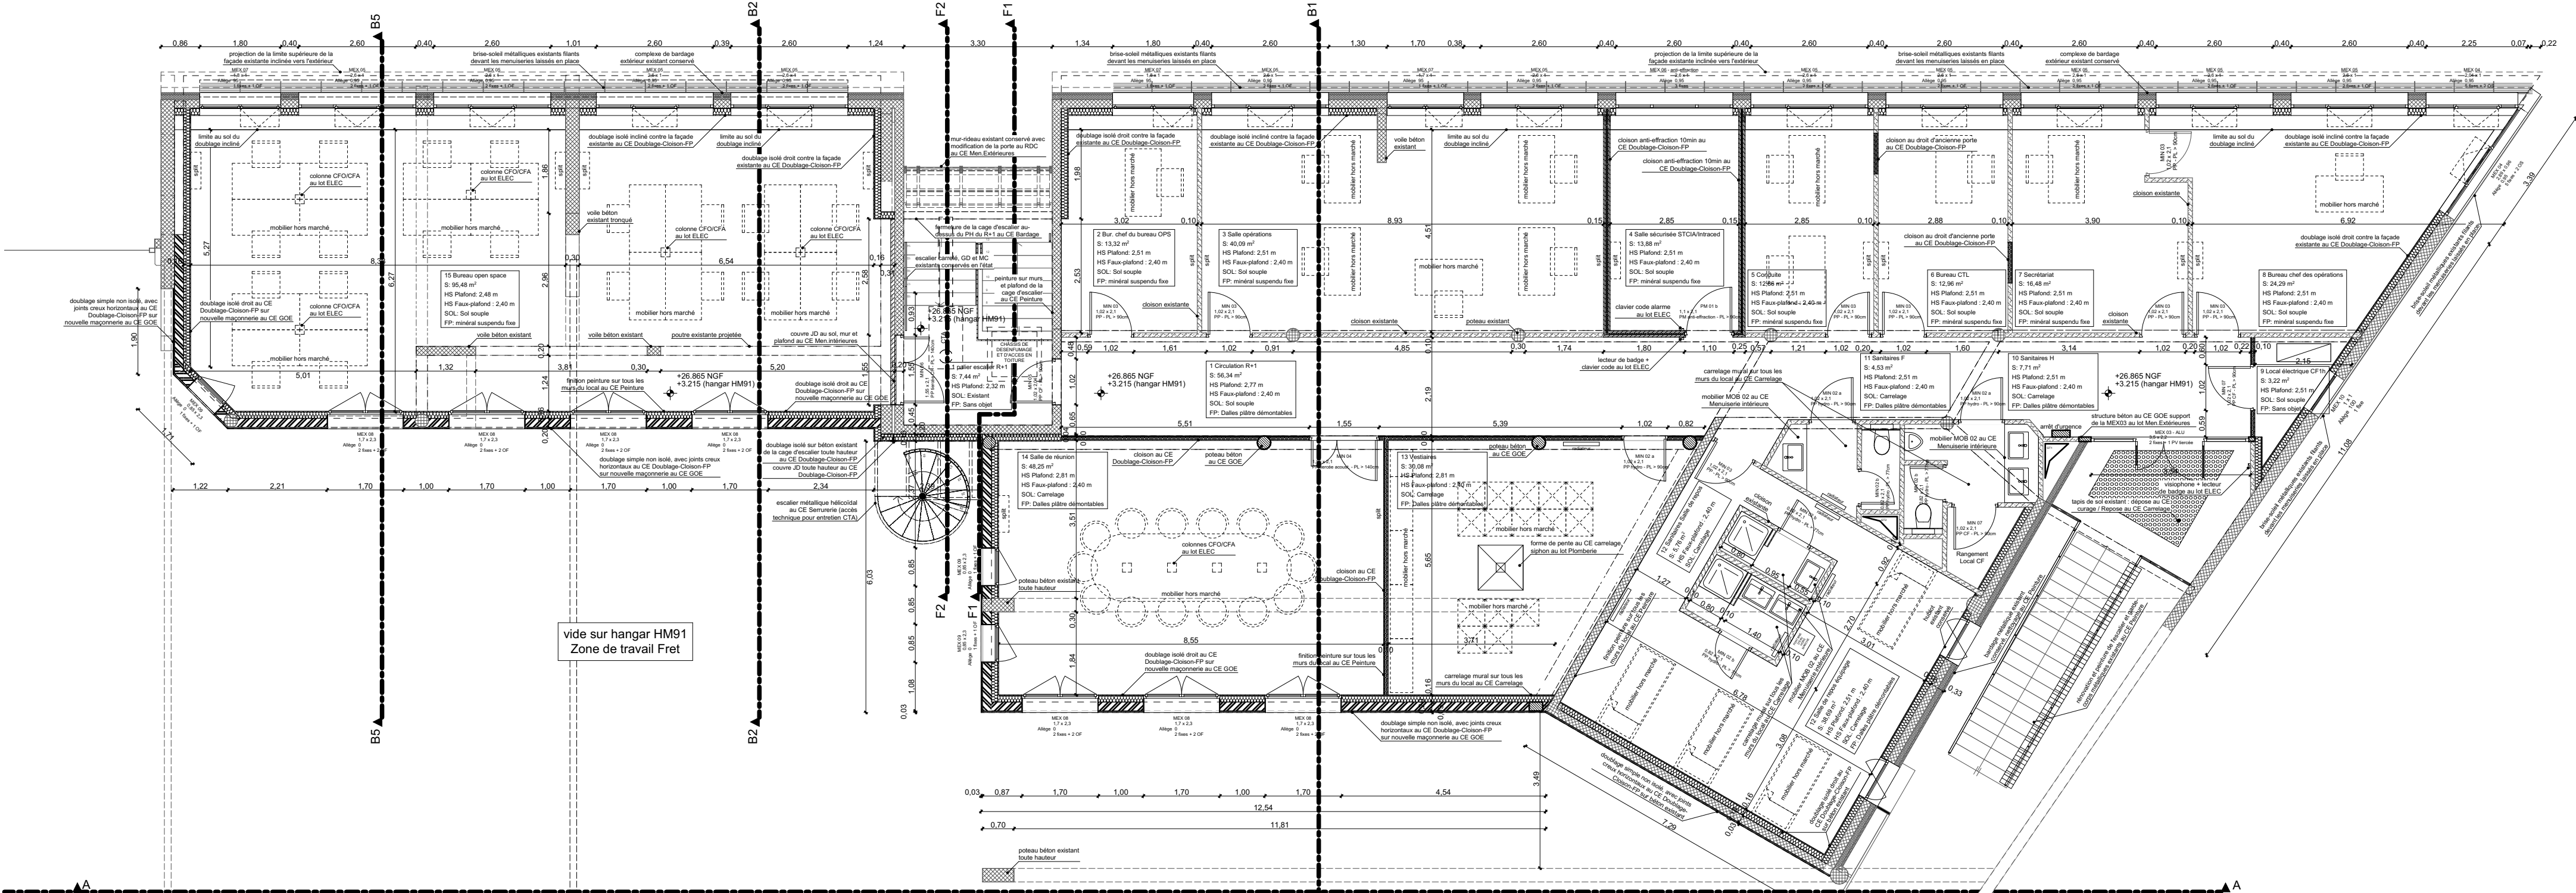

PLAN DU R+1

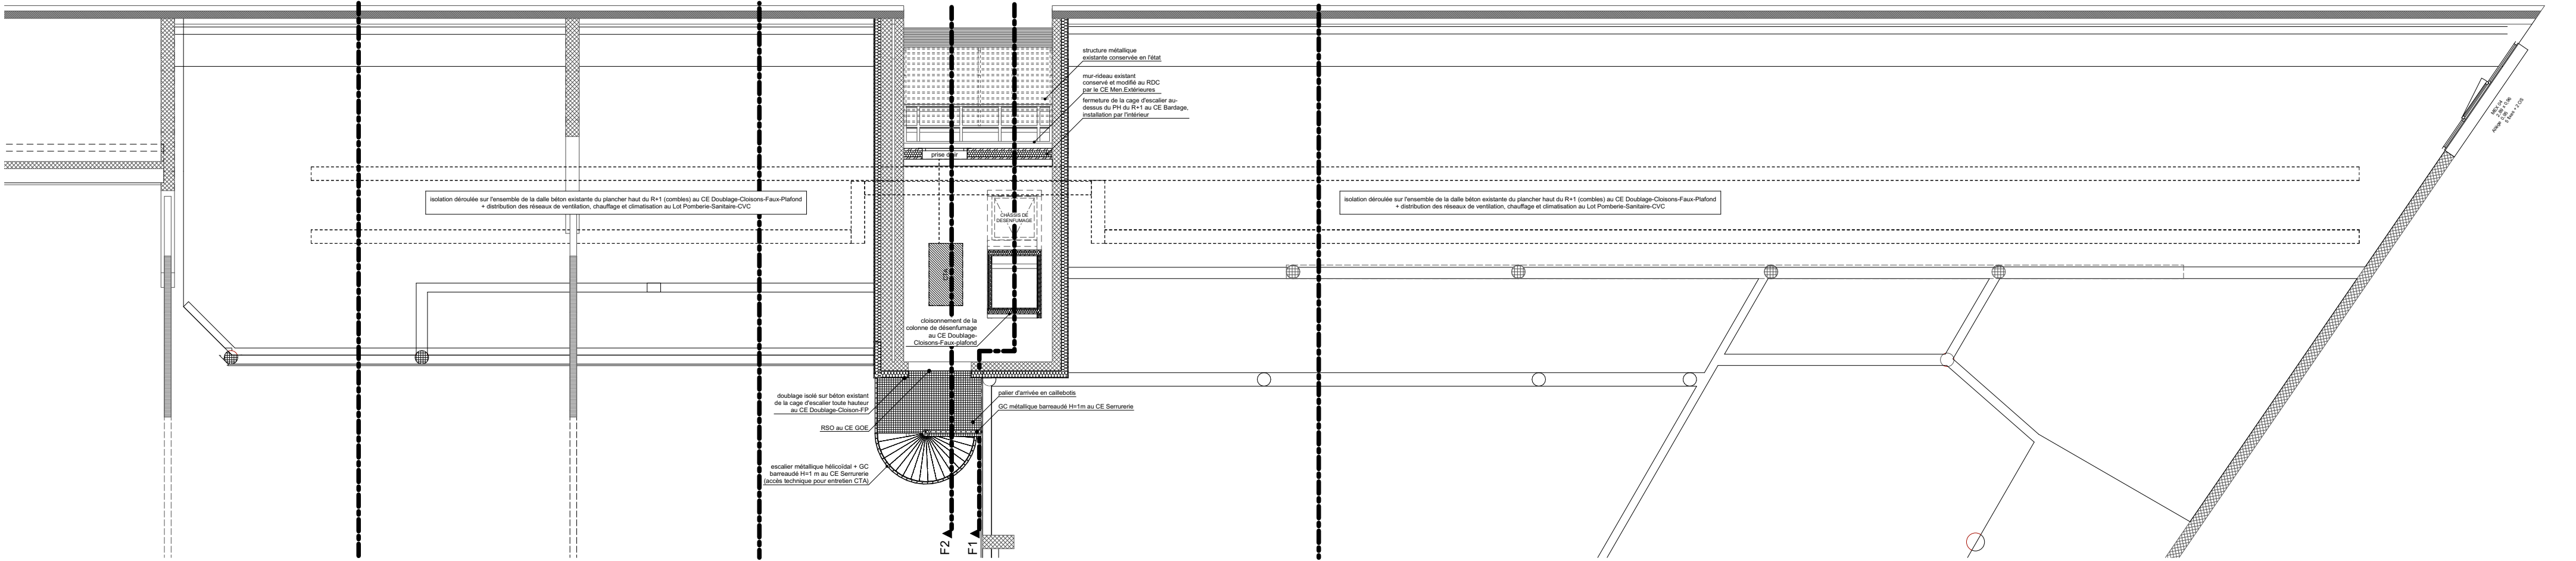

PLAN DES COMBLES

Base aérienne 125, travaux d'adaptation capacitaire de l'escalé aérienne (HM91)			
MAITRISE D'OUVRAGE	SERVICE CONSTRUCTION DE LA DEFENSE SUD EST 12 Avenue LAROCHE, BP 9745, 83 357 La Seyne (83)	04 43 77 14 30	Nicolas ANNEVILLE nicolas.anneville@armistat.com
ARCHITECTE MANDATAIRE	NICOLAS TOURY SA 4-10 rue Léon PALAU, 13008 MARSEILLE	04 91 07 32 52 04 91 07 32 54	Nicolas TOURY nicolas.toury@armistat.com
BET TCE	BETON MAÏENNE Boulevard de France, 731 Rue Alfred Nobel, 34 000 Montpellier	04 67 55 55 51 04 67 55 55 52	Nicolas PASTRE nicolas.pastre@armistat.com
CONTROLEUR TECHNIQUE	SOCTEC 100 RUE LAWRENCE DURELL, BP 51298 84011 ANTONIN CEDEX 9	04 91 91 03 00	Justine CASABIAN justine.casabian@soctec.com
COORDONNATEUR OPC	En attente de désignation		
COORDONNATEUR SSI	GAPM 200, chemin de la Tour de l'Église Immeuble 84000 NIMES	04 66 64 70 56 07 55 54 52 10	Tony VILLASSEAU tony.villasseau@armistat.com
COORDONNATEUR SPS	VERITAS ZALÉPANT - 405 rue Emile Gaudin, 13100 Aix en Provence	04 43 12 72 39	Jean-Marc jean-marc@veritas.com
TITRE		OBSERVATION	INDICE
		2	20/03/2026
PHASE	NOM DU DOCUMENT	ÉCHELLE	N° DOCUMENT
DCE	HM91 - PLANS GENERAUX	1:100	2