
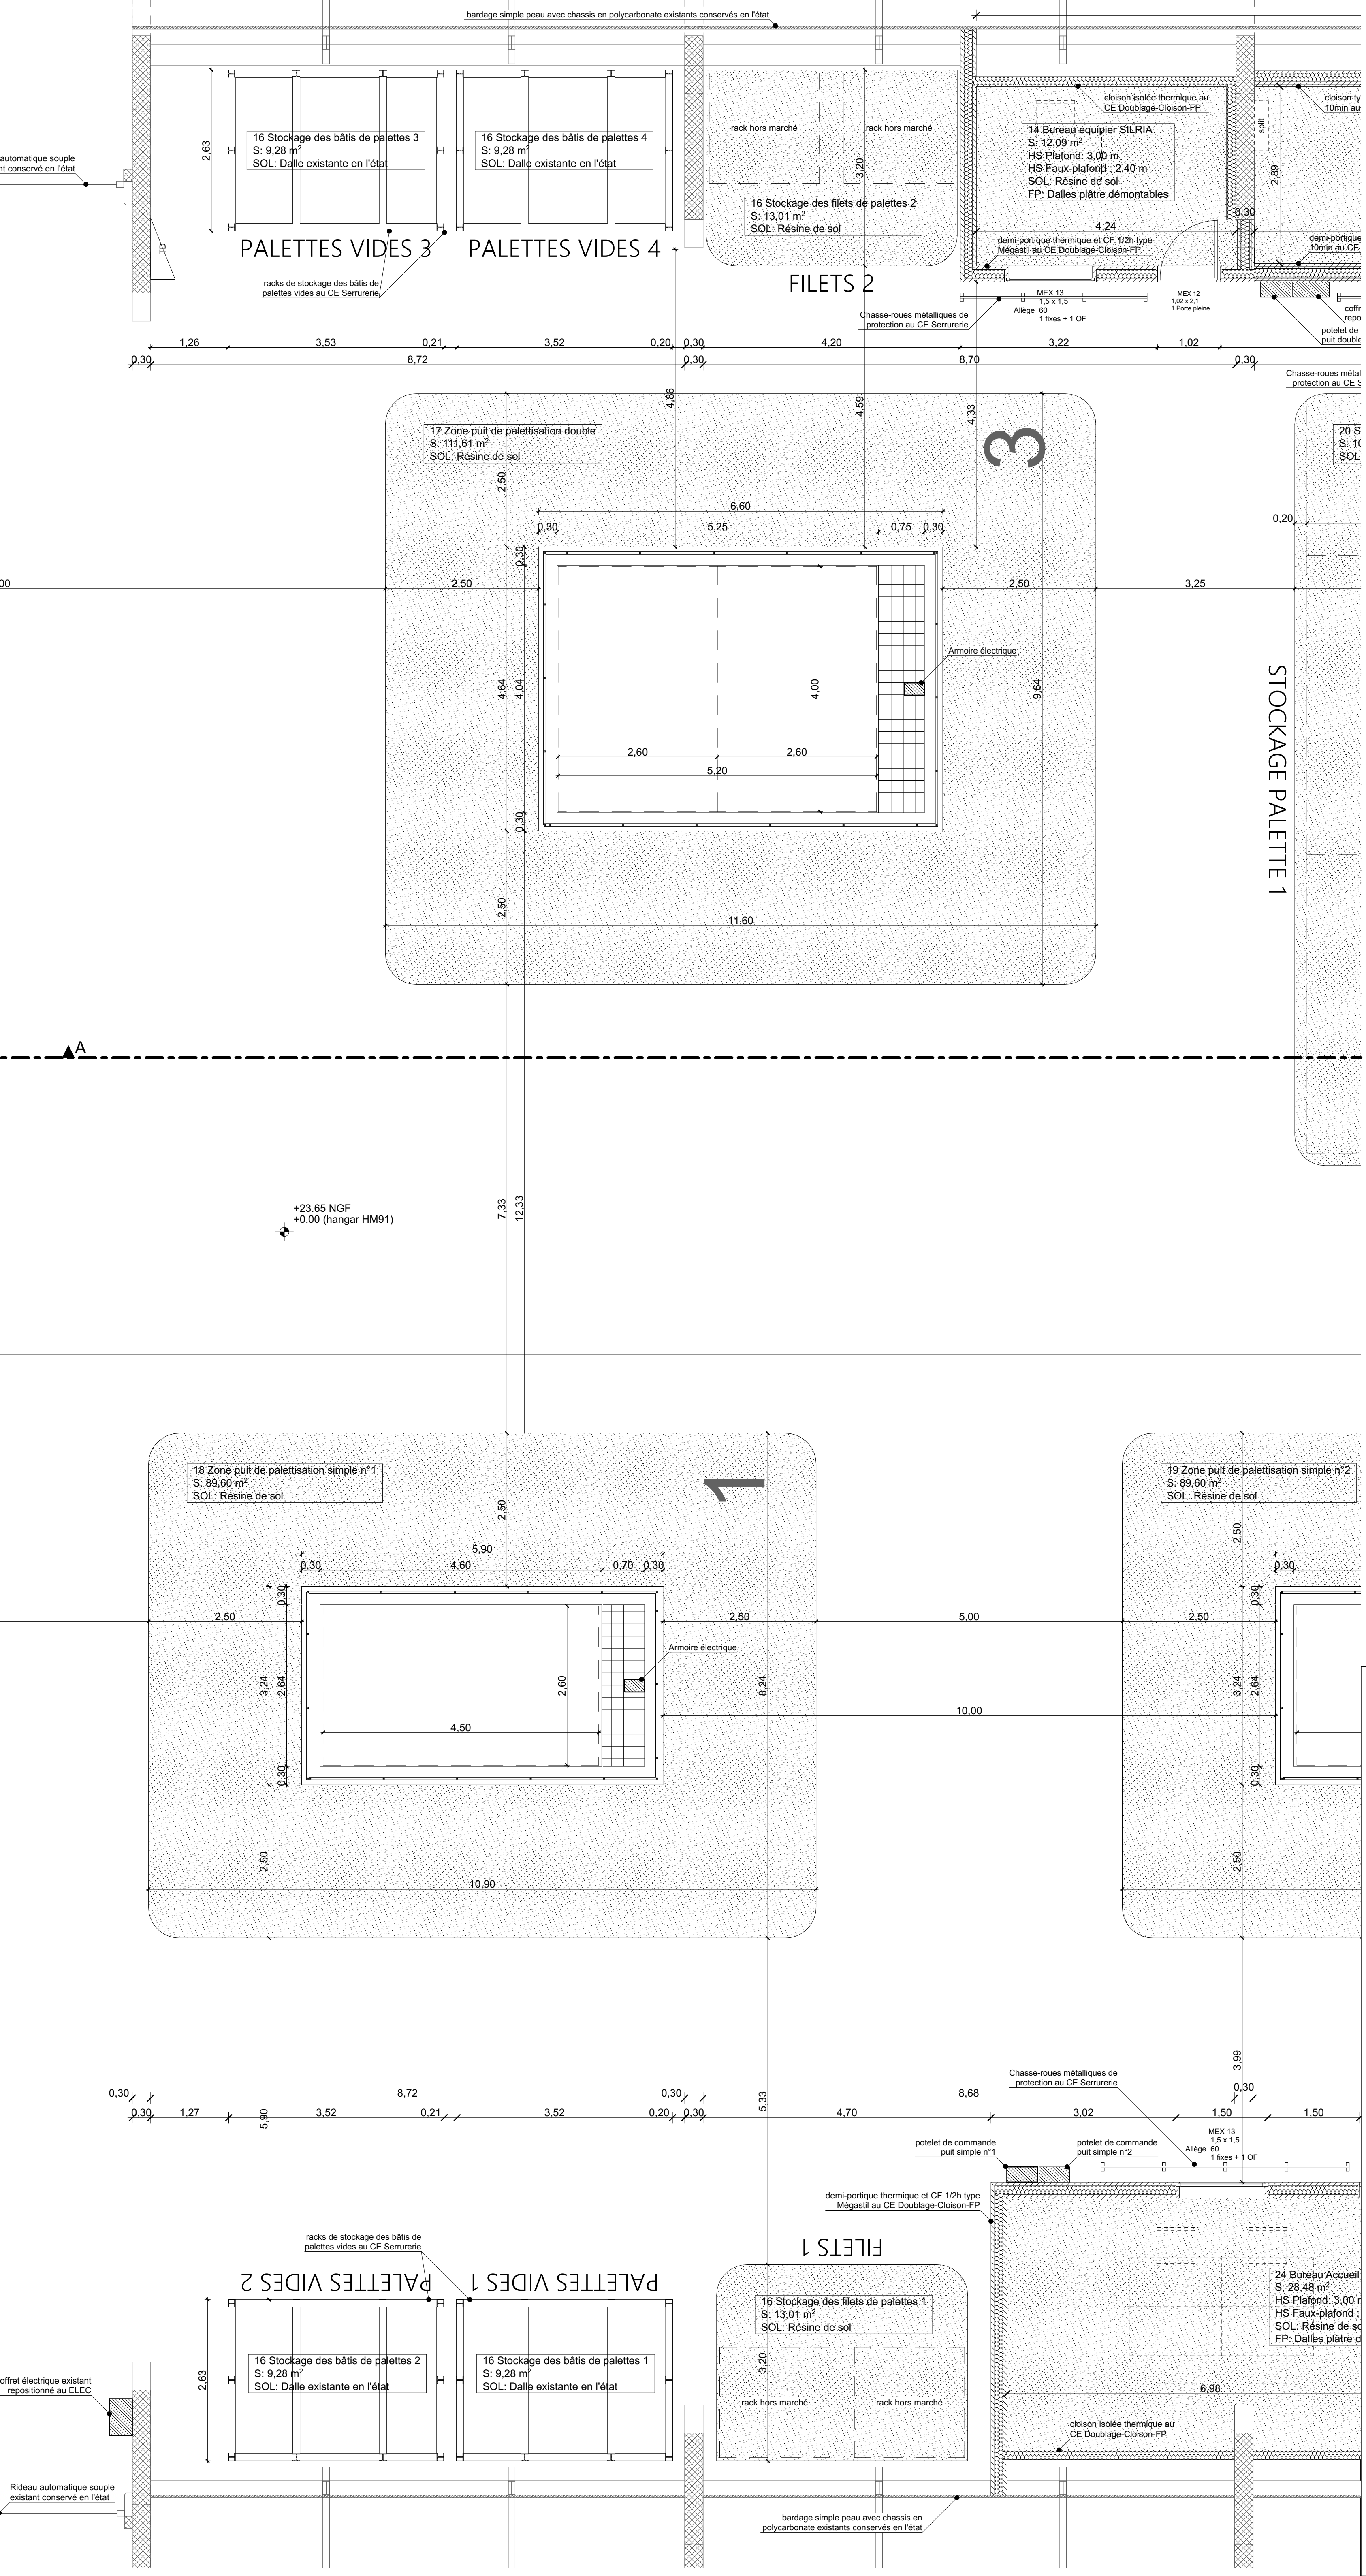


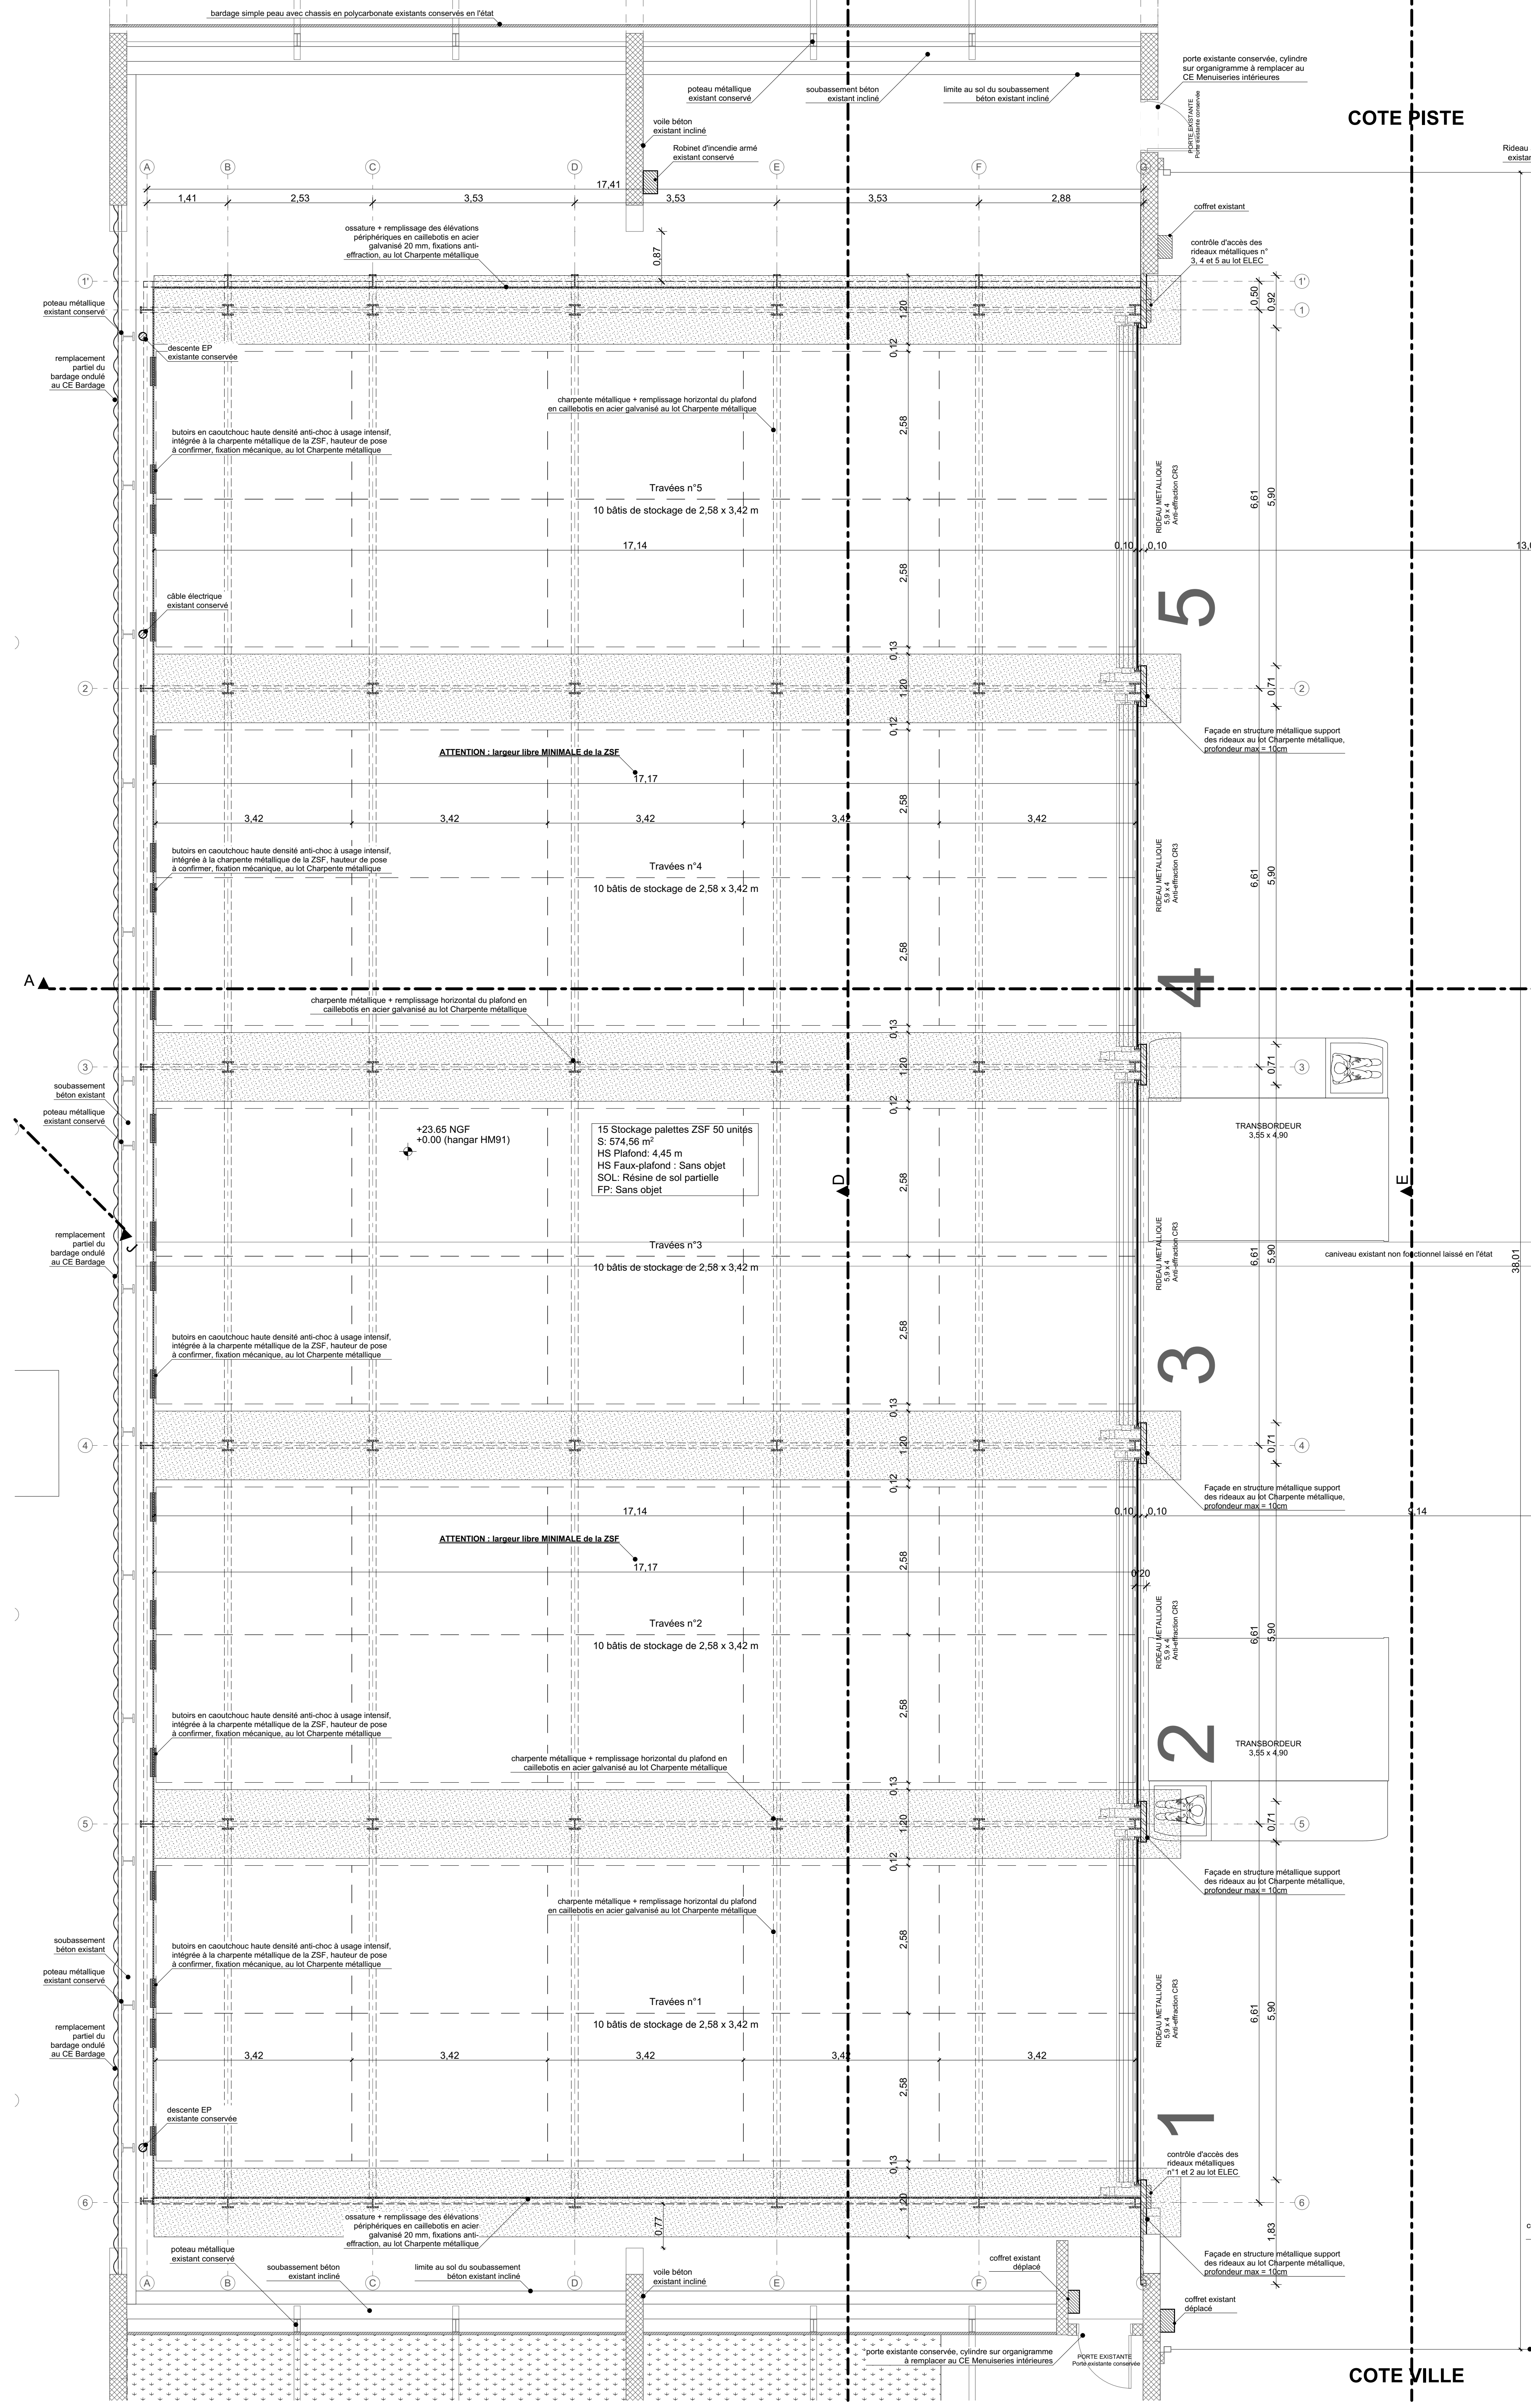

Légende

- Béton armé Existant
- Béton armé Projet
- Maçonnerie Projet
- Béton armé + bardage extérieur isolé en tôle nervurée Existant
- Bardage extérieur isolé en tôle nervurée Existant
- Bardage simple peau en tôle nervurée Existant
- Bardage simple en tôle ondulée partiellement remplacée Existant et Projet
- Clôture existante
- Clôture Projet
- Doublages verticaux Projet
- Clôture type Magasin / Celli Projet
- Doublages horizontaux Projet

Base aérienne 125, travaux d'adaptation capacitaire de l'escalier aérienne (HM91)

MAÎTRISE D'OUVRAGE	SERVICE CONSTRUCTION DE LA DEFENSE SUD EST 22 Avenue Lattès, BP 9745, 69 357 Lattès Cedex 07	04 40 77 14 30	Nicolas ANFILLIERE nicolas.anfilliere@ba125.gouv.fr
ARCHITECTE MANDATAIRE	MOULIN TOURNIER 4-10 rue Léon PALAU, 13008 MARSEILLE	04 91 07 32 55 04 91 07 32 56	Nicolas TOURNIER nicolas.tournier@ba125.gouv.fr
BET TCE	BETON MAÎTRISER Entreprise à l'adresse : 170 Rue Alfred Nobel, 34 000 Montpellier	04 67 50 50 51 04 67 50 50 52	Nicolas PASTRE nicolas.pastre@ba125.gouv.fr
COORDONNATEUR TECHNIQUE	SOCCOTEC 100 RUE LAWRENCE DURELL, BP 51296 84011 ANTONIN CEDEX 9	04 91 01 01 00	Justine CASABIANTE justine.casabiante@ba125.gouv.fr
COORDONNATEUR OPC	En attente de désignation		
COORDONNATEUR SSI	GARIN 201, chemin de la Tour de l'Église Immeuble 84000 NIMES	04 66 64 70 56 07 55 54 50 10	Tony VILLASSEAU tony.villasseau@ba125.gouv.fr
COORDONNATEUR SPS	STRENGTH 24 L'ÉPIFANT - 405 rue Emile Guédon, 13100 Aix en Provence	04 43 12 72 39	Jade GARDY jade.gardy@ba125.gouv.fr
TITRE	OBSERVATION	INDICE	DATE
PHASE	NOM DU DOCUMENT	ECHELLE	N° DOCUMENT
DCE	HM91 - PLAN RDC : ZONE ZSF (Zone Sécurisée Fret)	1:50	5