
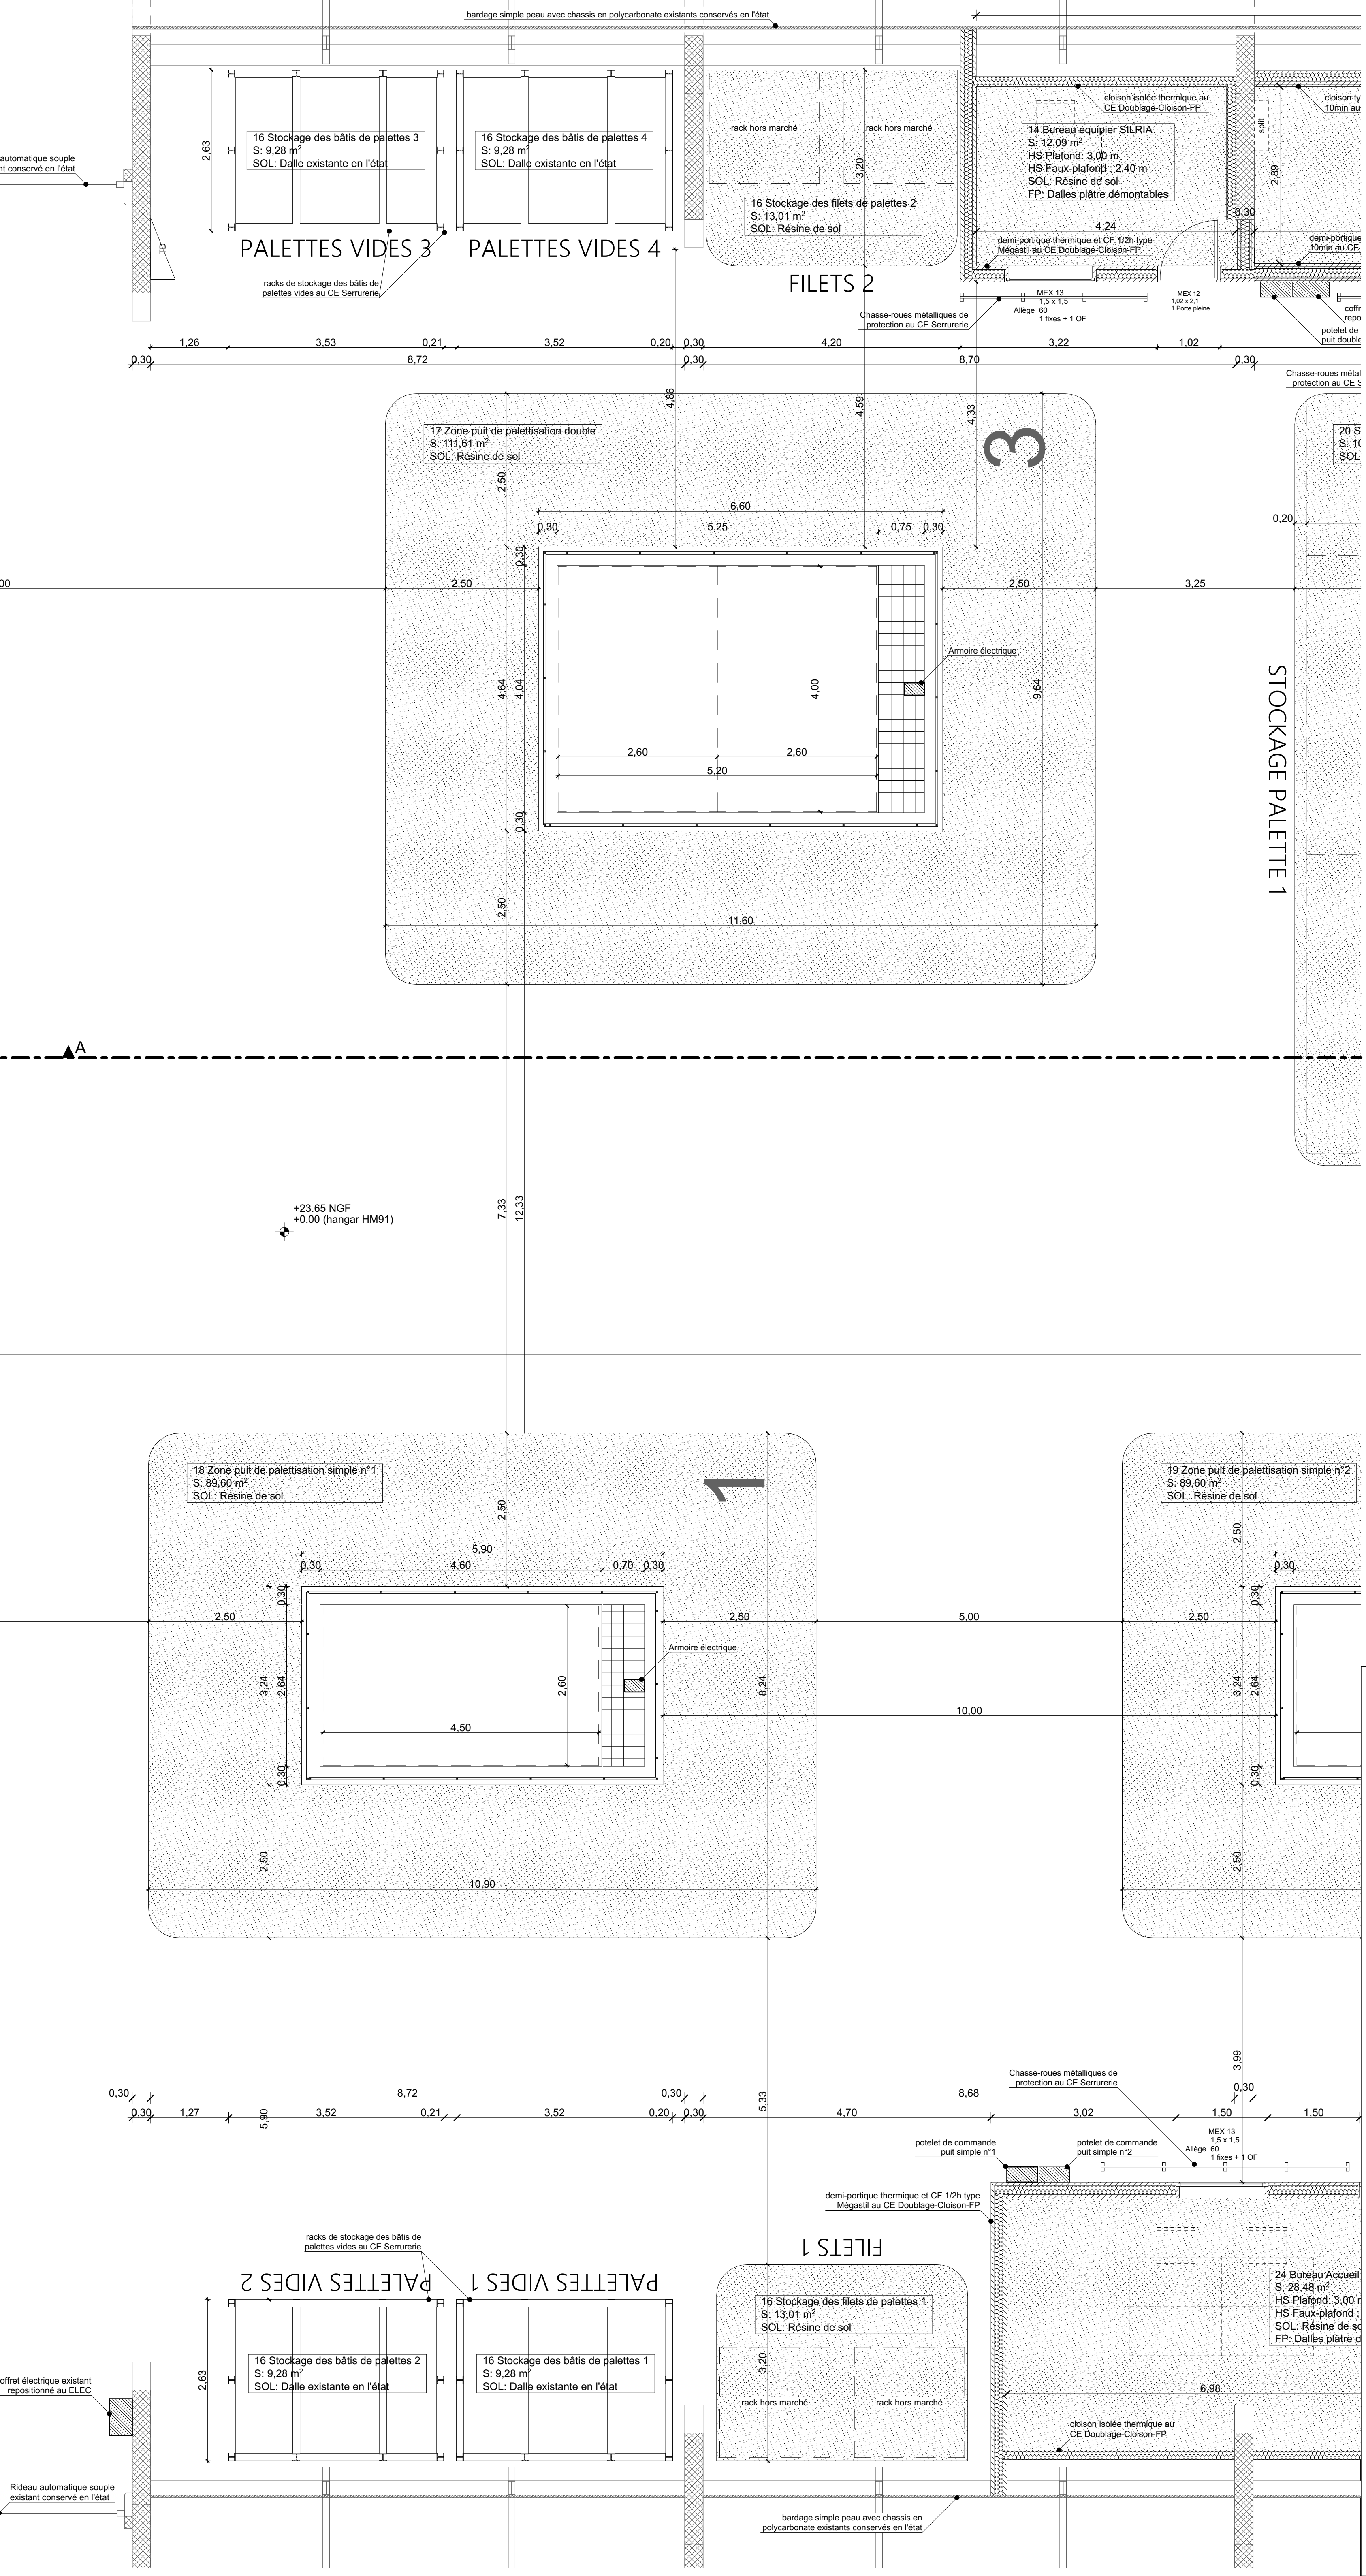


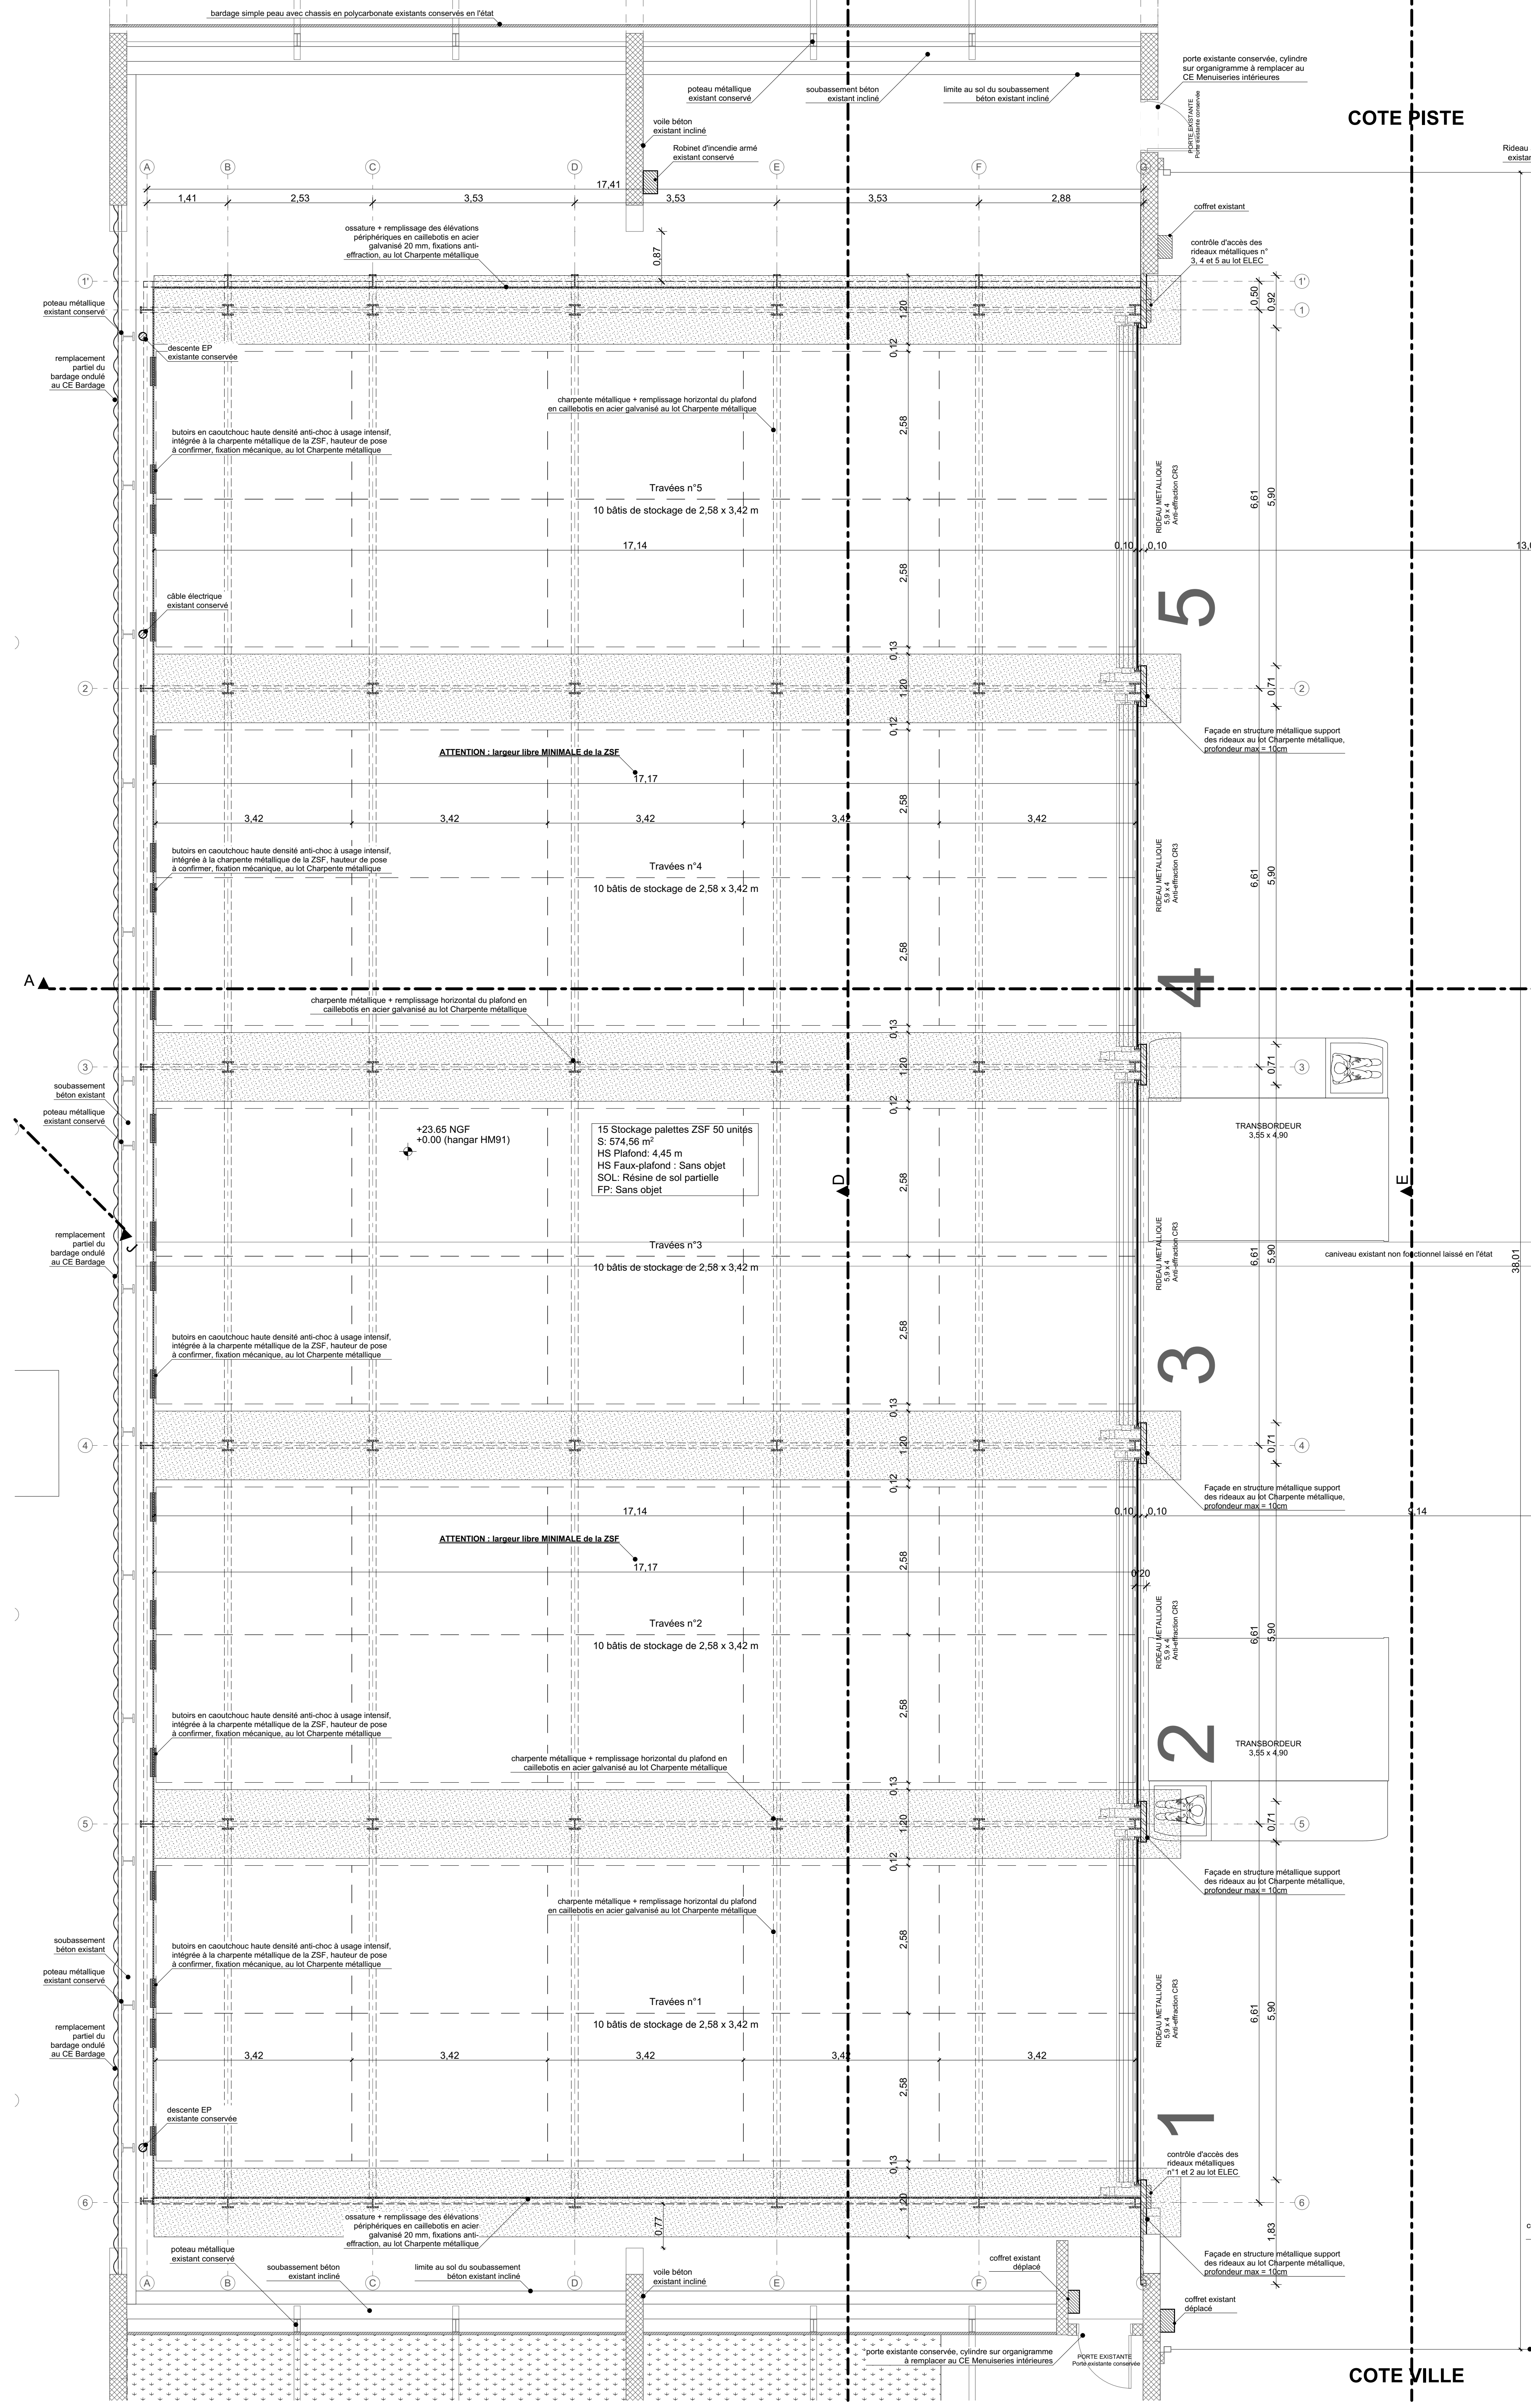

Légende	
	Béton armé Existant
	Béton armé Projet
	Maçonnerie Projet
	Béton armé + bardage extérieur isolé en tôle nervurée Existant
	Bardage extérieur isolé en tôle nervurée Existant
	Bardage simple peau en tôle nervurée Existant
	Bardage simple en tôle ondulée partiellement remplacée Existant et Projet
	Clôture existante
	Clôture Projet
	Clôture type Magasin / Celli Projet
	Doublages horizontaux Projet
	Doublages verticaux Projet

Base aérienne 125, travaux d'adaptation capacitaire de l'escale aérienne (HM91)			
MAITRISE D'OUVRAGE	SERVICE CONSTRUCTION DE LA DEFENSE SUD EST 22 Avenue Lattès, BP 9745, 69 357 Lattès Cedex 07	04 40 77 14 30	Nicolas ANNEVILLE nicolas.anneville@army.mil.fr
ARCHITECTE MANDATAIRE	NICOLAS TOUHY SAS 4-10 rue Léon PALAU, 13008 MARSEILLE	04 91 07 32 55 00 22 04 91 46	Nicolas TOUHY nicolas.touhy@nicolas-touhy.com
BET TCE	BETON MAÏENNE Avenue de la Mer, 730 Rue Alfred Nobel, 34 000 Montpellier	04 67 50 50 51 04 67 50 51 44	Nicolas PASTRE nicolas.pastre@beton-maien.com
COORDONNATEUR TECHNIQUE	SOCCOTEC 100 RUE LAWRENCE DURELL, BP 51296 84011 ANTONOV CEDEX 9	04 78 91 03 00	Justine CASABIANTE justine.casabiante@socotec.com
COORDONNATEUR OPC	En attente de désignation		
COORDONNATEUR SSI	GARIN 201, chemin de la Tour de l'Église Immeuble 8404 30000 NIMES	04 66 64 70 56 07 55 54 50 10	Tony VILLASSEAU tony.villasseau@garin.fr
COORDONNATEUR SPS	ARTEC 24 L'ÉPIFANT - 405 rue Emile Guédon, 13100 Aix en Provence	04 43 12 72 39	Johanne GARNIER johanne.garnier@artec.com
TITRE	OBSERVATION	INDICE	DATE
PHASE	NOM DU DOCUMENT	ECHELLE	N° DOCUMENT
DCE	HM91 - PLAN RDC : ZONE ZSF (Zone Sécurisée Fret)	1:50	5