



Base aérienne 125, travaux d'adaptation capacitaire de l'escale aérienne (HM91)

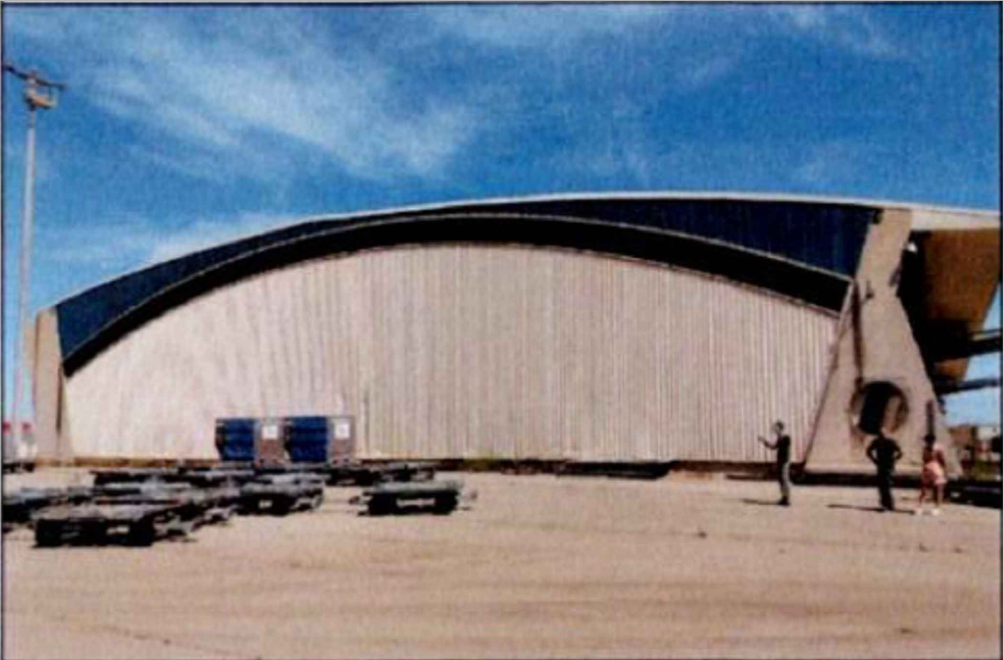

MAITRISE D'OUVRAGE	ETABLISSEMENT DU SERVICE D'INFRASTRUCTURE DES ARMÉES DE LYON 22 Avenue Leclerc, BP 97423, 69 347 Lyon Cedex 07	06 40 77 18 20	Nicolas ARFEUILLERE nicolas.arfeuillere@intradef.gouv.fr
ARCHITECTE MANDATAIRE	NICOLAS TOURY.SA 4-10 rue Léon Paulet, 13008 MARSEILLE	04 91 47 32 56 06 25 04 91 46	Nicolas TOURY nt@ntsa.archi Hana SAMET hs@ntsa.archi
BET TCE	BETOM INGÉNIERIE Immeuble le Nobel, 770 Rue Alfred Nobel, 34 000 Montpellier	04 67 50 83 61 06 58 53 42 94	Nicolas PASTRE n.pastre@betom.fr
CONTROLEUR TECHNIQUE	SOCOTEC	06 18 81 03 85	Justine CAUMARTIN justine.caumartin@socotec.com
COORDONNATEUR SPS	En attente de désignation		
COORDONNATEUR OPC	En attente de désignation		
TITRE	OBSERVATION	INDICE	DATE
		4	18/03/26
PHASE	NOM DU DOCUMENT	ECHELLE	N° DOCUMENT
DCE	CARNET DE SYNOPTIQUE	-	CVC00


ZONING PROJET PLAN RDC

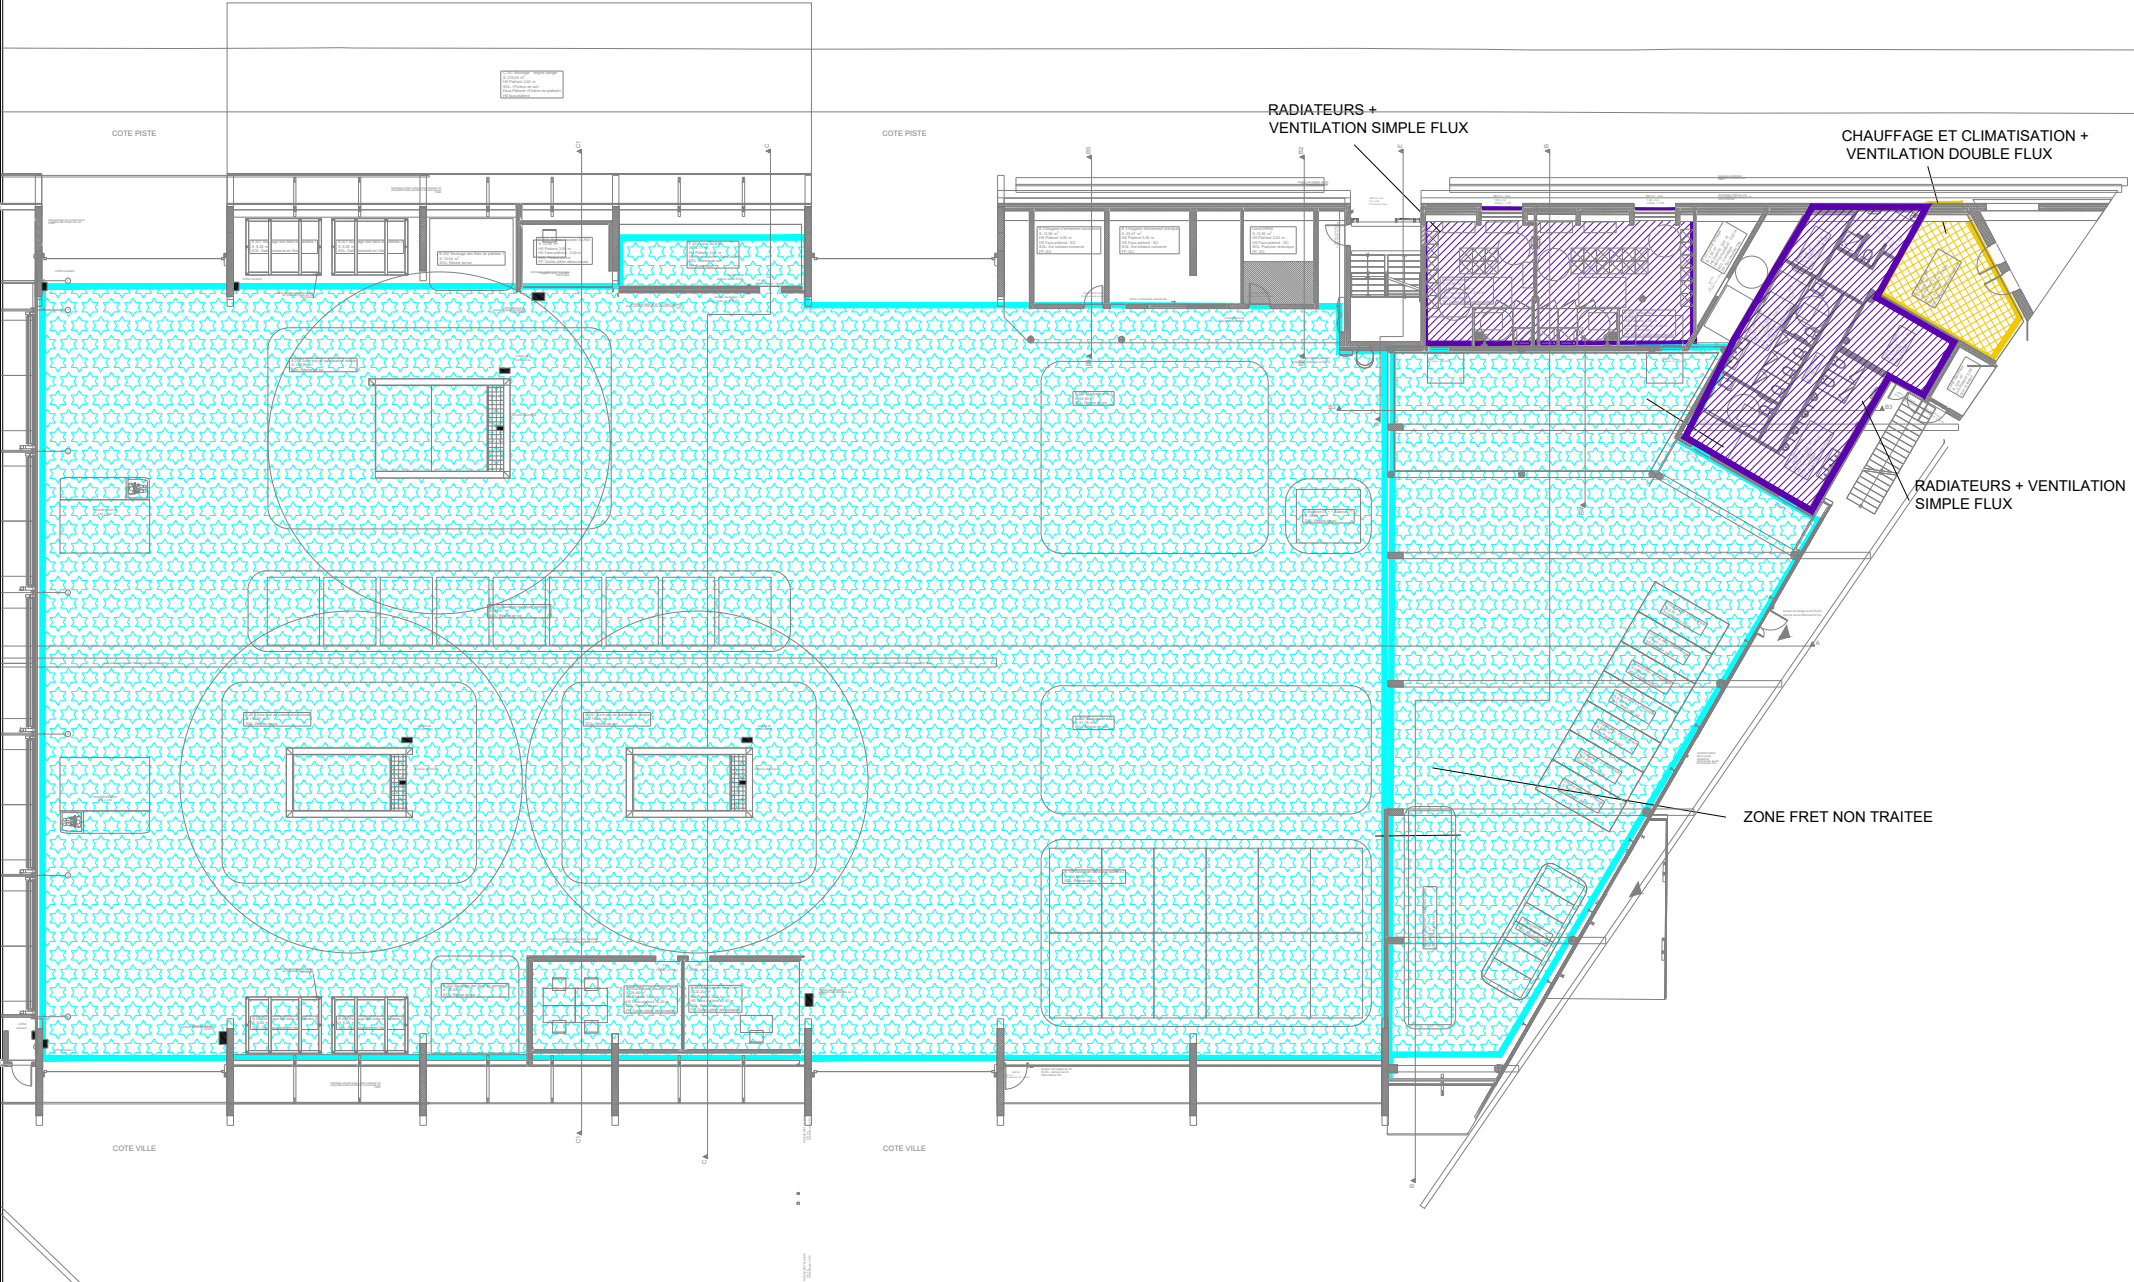

REVISIONS		DATES		DESIGNATIONS			Base militaire BA125 - HM91 à ISTRES PLAN ZONING CVC Niveau RDC		DCE	
									FOLIO	Rev
									01	0
	4		18/03/26		EMISSION.ORIGINALE		Aff: BIMO24004	PLAN CVC 01		



ZONING PROJET PLAN R+1

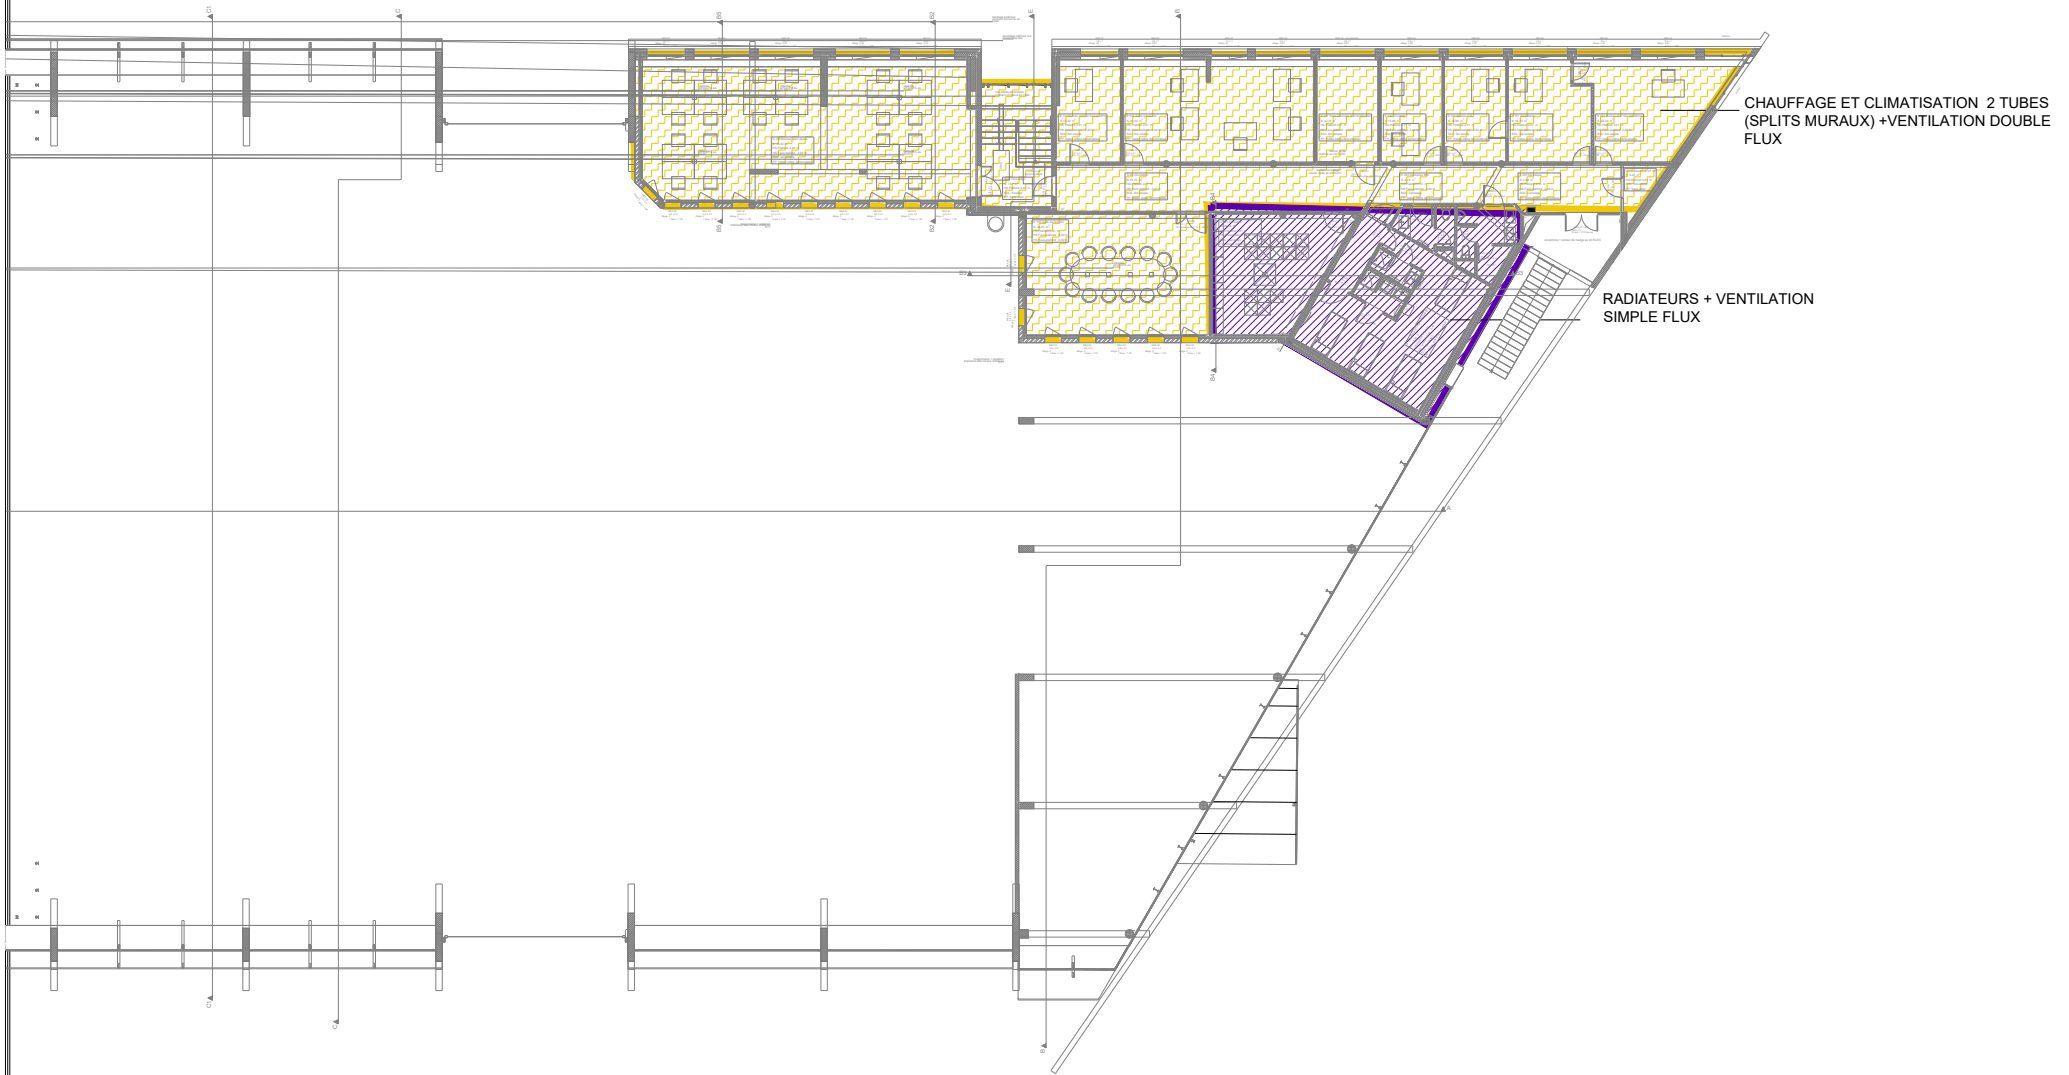

REVISIONS		DATES	DESIGNATIONS
4		18/03/26	EMISSION.ORIGINALE




Base militaire BA125 - HM91 à ISTRES PLAN ZONING CVC Niveau R+1		DCE	
		FOLIO 02	Rev 0
Aff: BIMO24004		PLAN CVC 02	

LEGENDE

- ① Sonde de température
- ② Pression
- ③ Sonde de débit


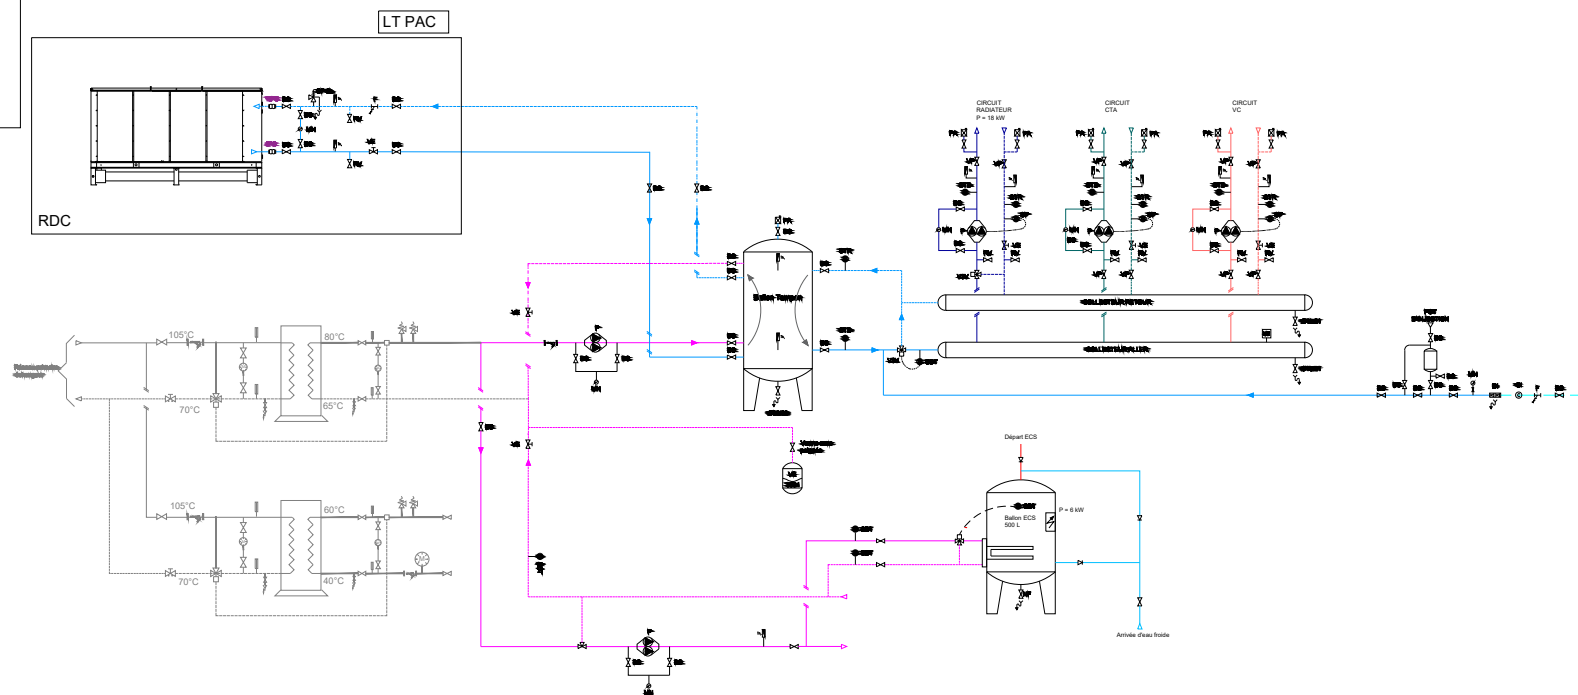

REVISIONS	DATES	DESIGNATIONS
4	18/03/26	EMISSION.ORIGINALE




Base militaire BA125 - HM91 à ISTRES SCHÉMA DE PRINCIPE INSTALLATION DE GÉNIE CLIMATIQUE	
Aff: BIMO24004	PLAN CVC 00



DCE	
FOLIO 03	Rev 0

NIVEAU R+1

PASSAGE DES GAINES AU DESSUS DU
BAC ACIER ET ISOLATION

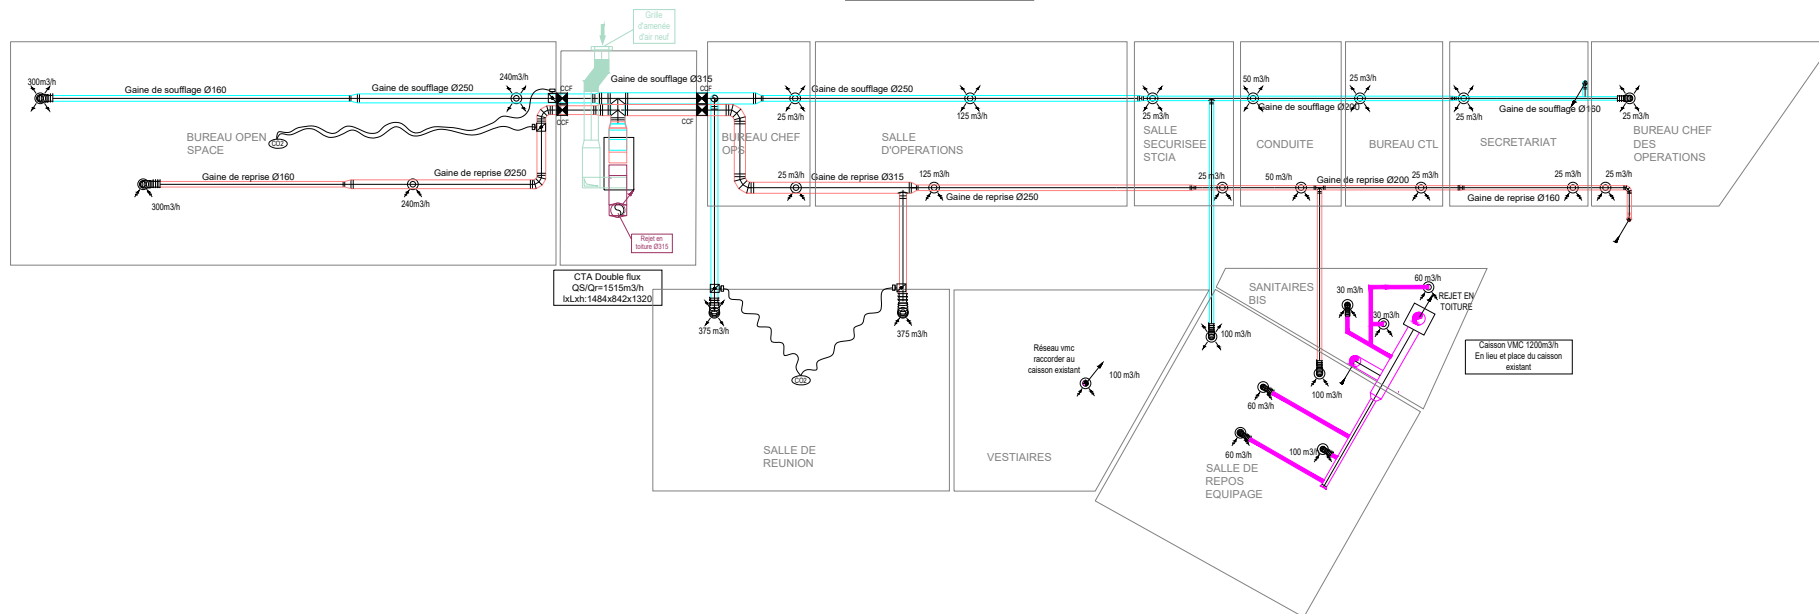

NIVEAU RDC

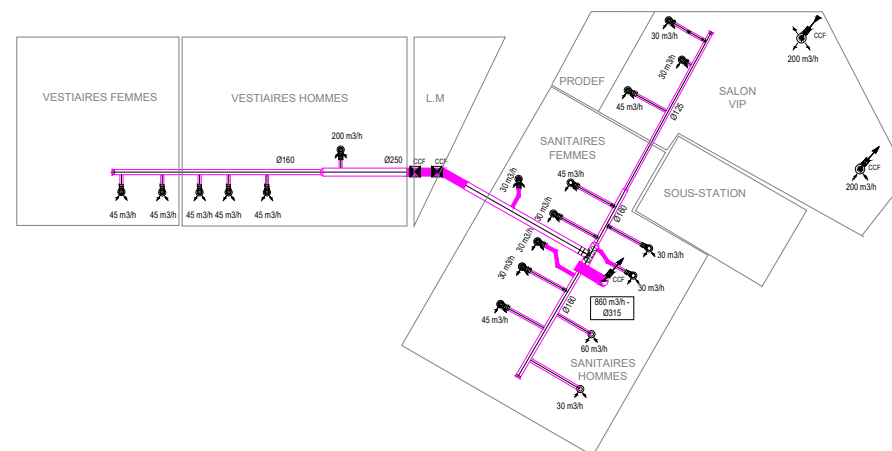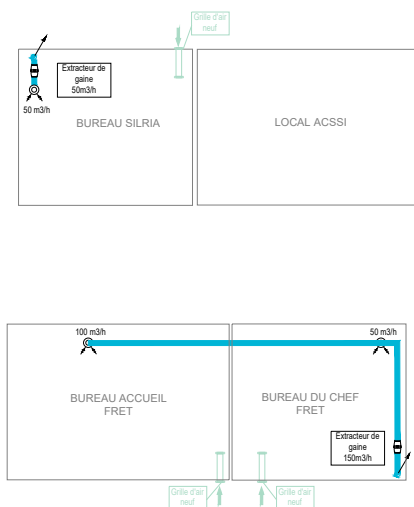

REVISIONS	DATES	DESIGNATIONS
4	18/03/26	EMISSION.ORIGINALE



Base militaire BA125 - HM91 à ISTRES
SCHÉMA DE PRINCIPE
VENTILATION

Aff: BIMO24004


PLAN CVC 00

DCE


FOLIO
04

Rev
0

NIVEAU R+1

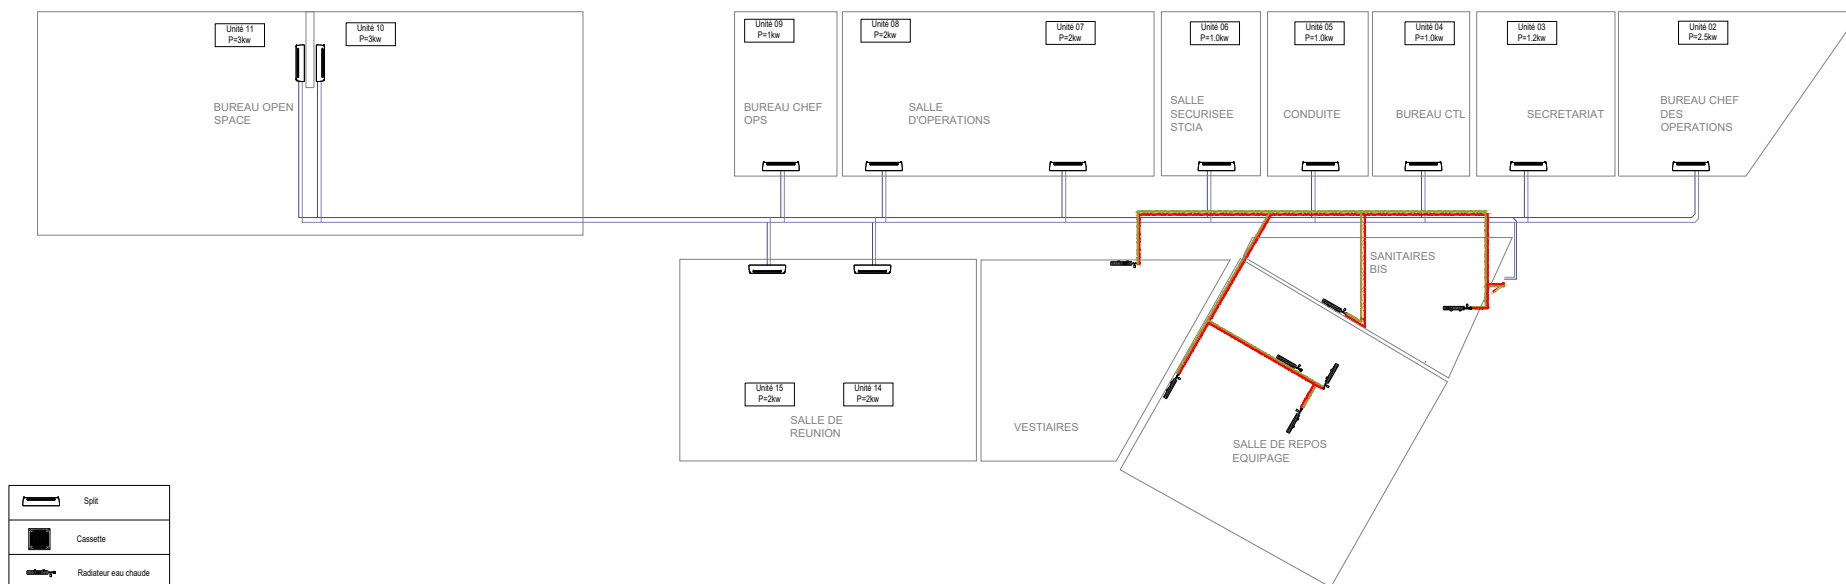

NIVEAU RDC

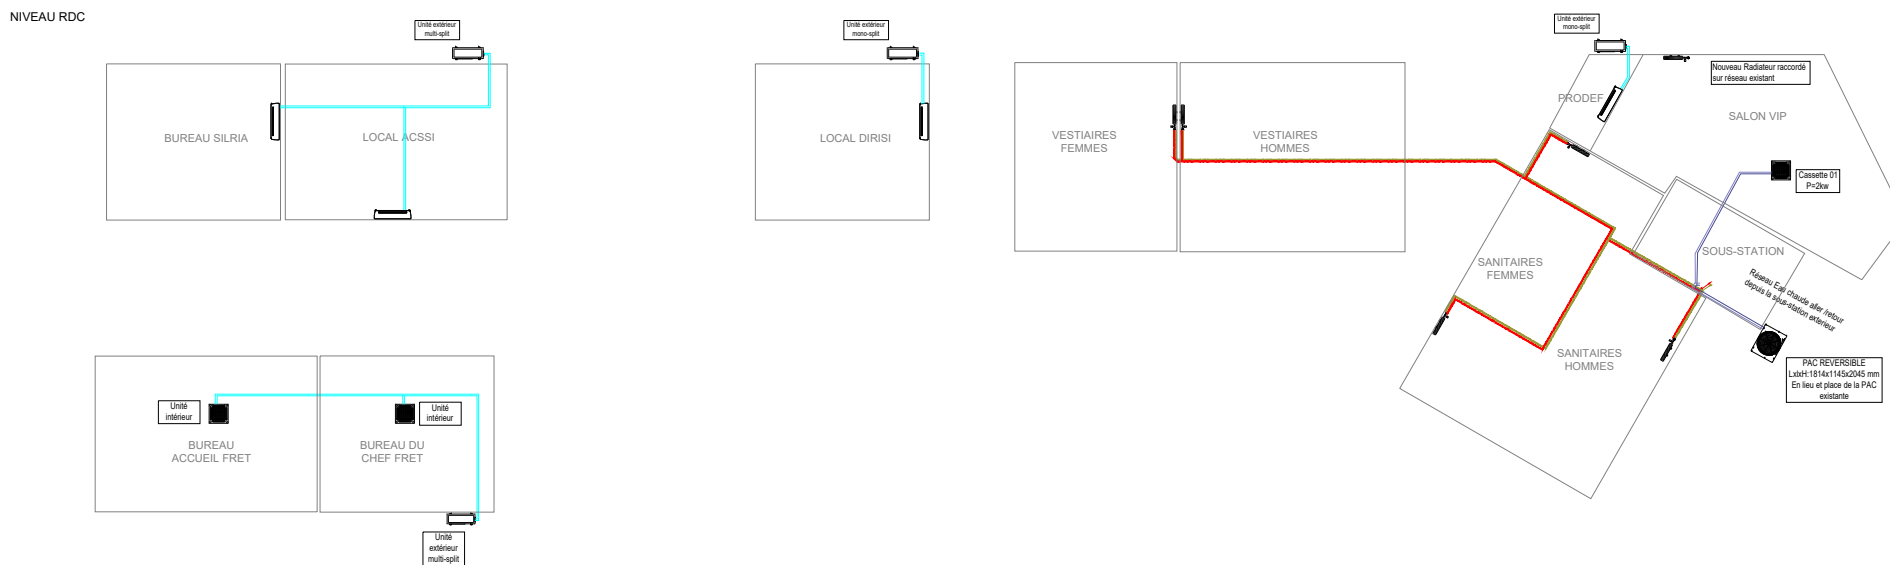

REVISIONS	DATES	DESIGNATIONS
4	18/03/26	EMISSION.ORIGINALE



Base militaire BA125 - HM91 à ISTRES
SCHÉMA DE PRINCIPE
CHAUFFAGE / RAFFRAICHISSEMENT

Aff: BIMO24004

PLAN CVC 00

DCE

FOLIO
05

Rev
0