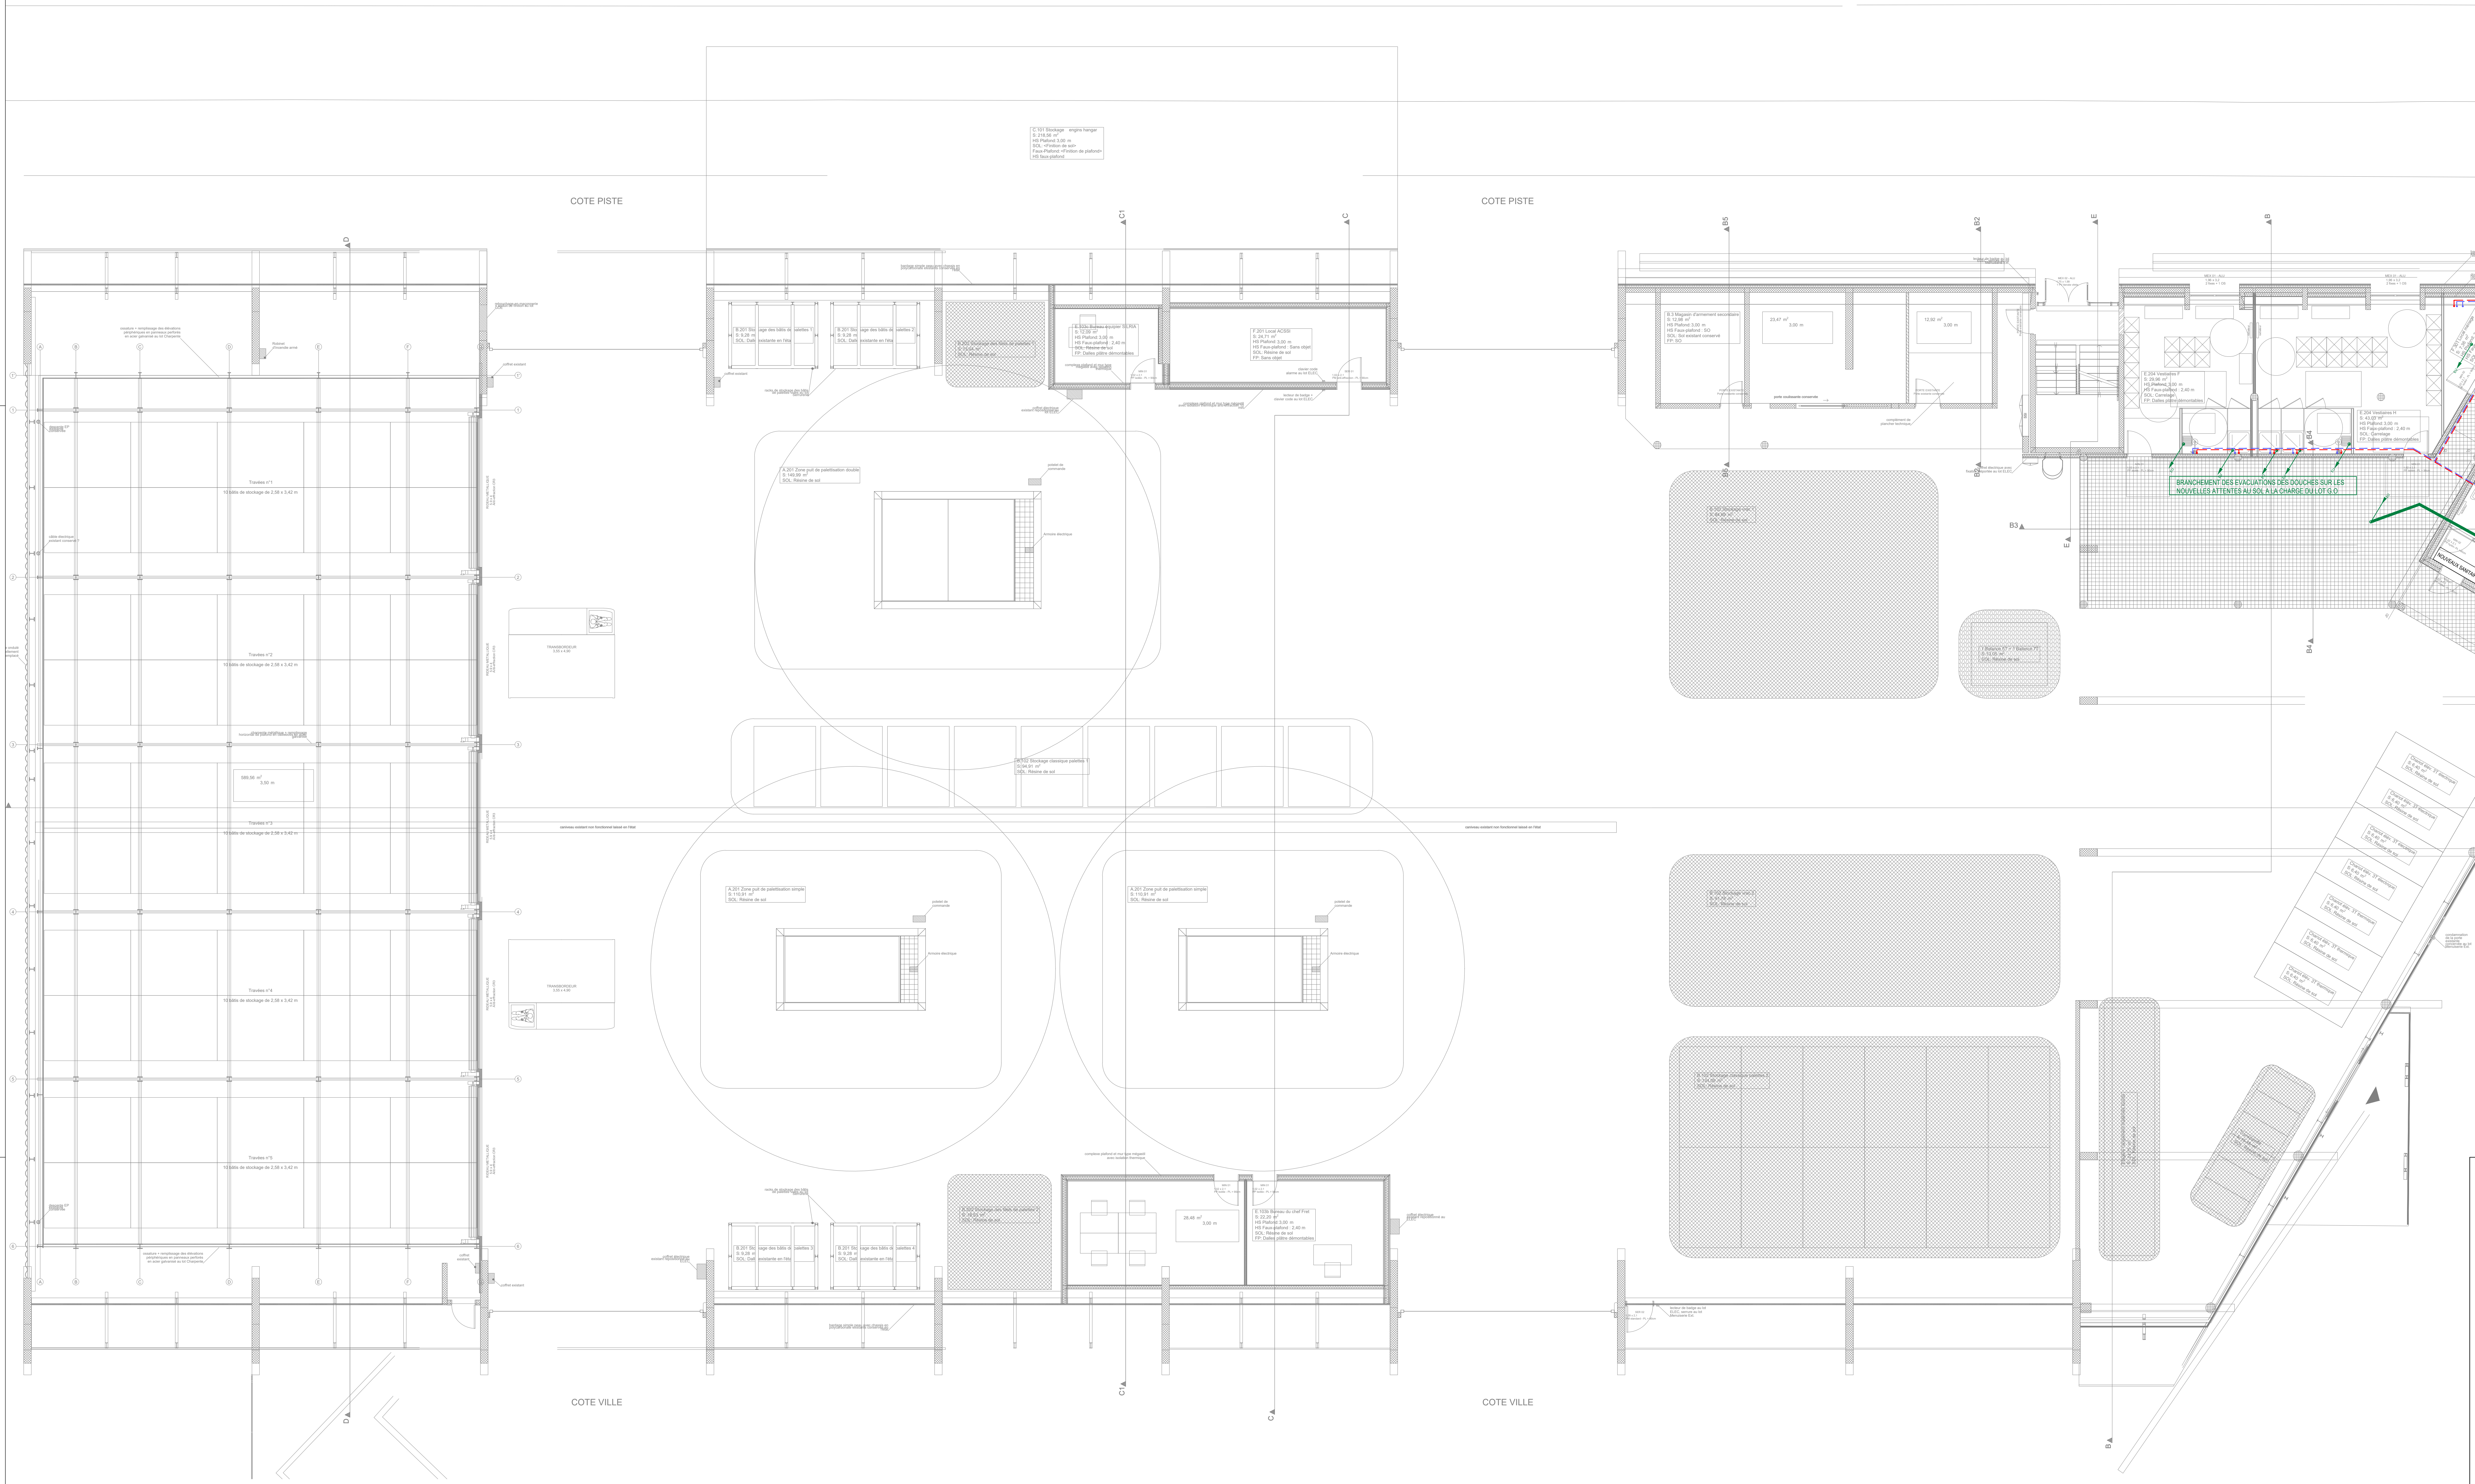
COTE PISTE
COTE VILLE
C.101 Stockage engins hangar
S: 218,56 m²
HS Plafond: 3,00 m
SOL: <Finition de sol>
Faux-Plafond: <Finition de plafond>
HS faux-plafond
B.201 Stockage des bâtis de palettes 1
B.201 Stockage des bâtis de palettes 2
B.201 Stockage des bâtis de palettes 3
B.201 Stockage des bâtis de palettes 4
S: 9,28 m²
SOL: Dalle existante en l'état
B.202 Stockage des filets de palettes 1
B.202 Stockage des filets de palettes 2
S: 19,94 m²
SOL: Résine de sol
E.103c Bureau équipier SILRIA
S: 12,09 m²
HS Plafond: 3,00 m
HS Faux-plafond : 2,40 m
SOL: Résine de sol
FP: Dalles plâtre démontables
F.201 Local ACSSI
S: 24,71 m²
HS Plafond: 3,00 m
HS Faux-plafond : Sans objet
SOL: Résine de sol
FP: Sans objet
B.3 Magasin d'armement secondaire
S: 12,98 m²
HS Plafond: 3,00 m
HS Faux-plafond : SO
SOL: Sol existant conservé
FP: SO
23,47 m² 3,00 m
12,92 m² 3,00 m
porte coulissante conservée
complément de plancher technique
A.201 Zone puit de palettisation double
S: 149,99 m²
SOL: Résine de sol
A.201 Zone puit de palettisation simple
S: 110,91 m²
SOL: Résine de sol
potelet de commande
Armoire électrique
B.102 Stockage classique palettes 1
S: 94,91 m²
SOL: Résine de sol
B.102 Stockage vrac 1
S: 84,80 m²
SOL: Résine de sol
B.102 Stockage vrac 2
S: 91,78 m²
SOL: Résine de sol
B.102 Stockage classique palettes 2
S: 134,89 m²
SOL: Résine de sol
1 Balance 5T + 1 Balance 7T
S: 13,05 m²
SOL: Résine de sol
Travées n°1
Travées n°2
Travées n°3
Travées n°4
Travées n°5
10 bâtis de stockage de 2,58 x 3,42 m
589,56 m² 3,50 m
TRANSBORDEUR 3,55 x 4,90
RIDEAU METALLIQUE 5,9 x 4 Anti-effraction CR3
caniveau existant non fonctionnel laissé en l'état
ossature + remplissage des élévations périphériques en panneaux perforés en acier galvanisé au lot Charpente
Robinet d'incendie armé
coffret existant
descente EP existante conservée
câble électrique existant conservé ?
bardage simple peau avec chassis en polycarbonate existants conservés en l'état
racks de stockage des bâtis de palettes fixés au sol Serrurerie
coffret électrique existant repositionné au lot ELEC
complexe plafond et mur type mégastil avec isolation thermique
clavier code alarme au lot ELEC
lecteur de badge + clavier code au lot ELEC
lecteur de badge au lot ELEC, serrure au lot Menuiserie Ext.
E.103b Bureau du chef Fret
S: 22,20 m²
HS Plafond: 3,00 m
HS Faux-plafond : 2,40 m
SOL: Résine de sol
FP: Dalles plâtre démontables
28,48 m² 3,00 m
E.204 Vestiaires F
S: 29,96 m²
HS Plafond: 3,00 m
HS Faux-plafond : 2,40 m
SOL: Carrelage
FP: Dalles plâtre démontables
E.204 Vestiaires H
S: 43,03 m²
HS Plafond: 3,00 m
HS Faux-plafond : 2,40 m
SOL: Carrelage
FP: Dalles plâtre démontables
MEX 01 - ALU 1,96 x 3,2 2 fixes + 1 OS
MEX 02 - ALU
BRANCHEMENT DES EVACUATIONS DES DOUCHES SUR LES NOUVELLES ATTENTES AU SOL A LA CHARGE DU LOT G.O
NOUVEAUX SANITAIRES RACCORDES SUR RESEAUX EU/EV EXISTANTS
Raccordements sur collecteur EU existant
Raccordement sur EF existant
Depuis Réseaux EFS/ECS existants
EU
Chariot élév. 3T électrique
Chariot élév. 3T thermique
S: 6,40 m²
SOL: Résine de sol
condamnation de la porte existante conservée au lot Menuiserie Ext.
SSI
A B C C1 D E B2 B3 B4 B5
1 1' 2 3 4 5 6

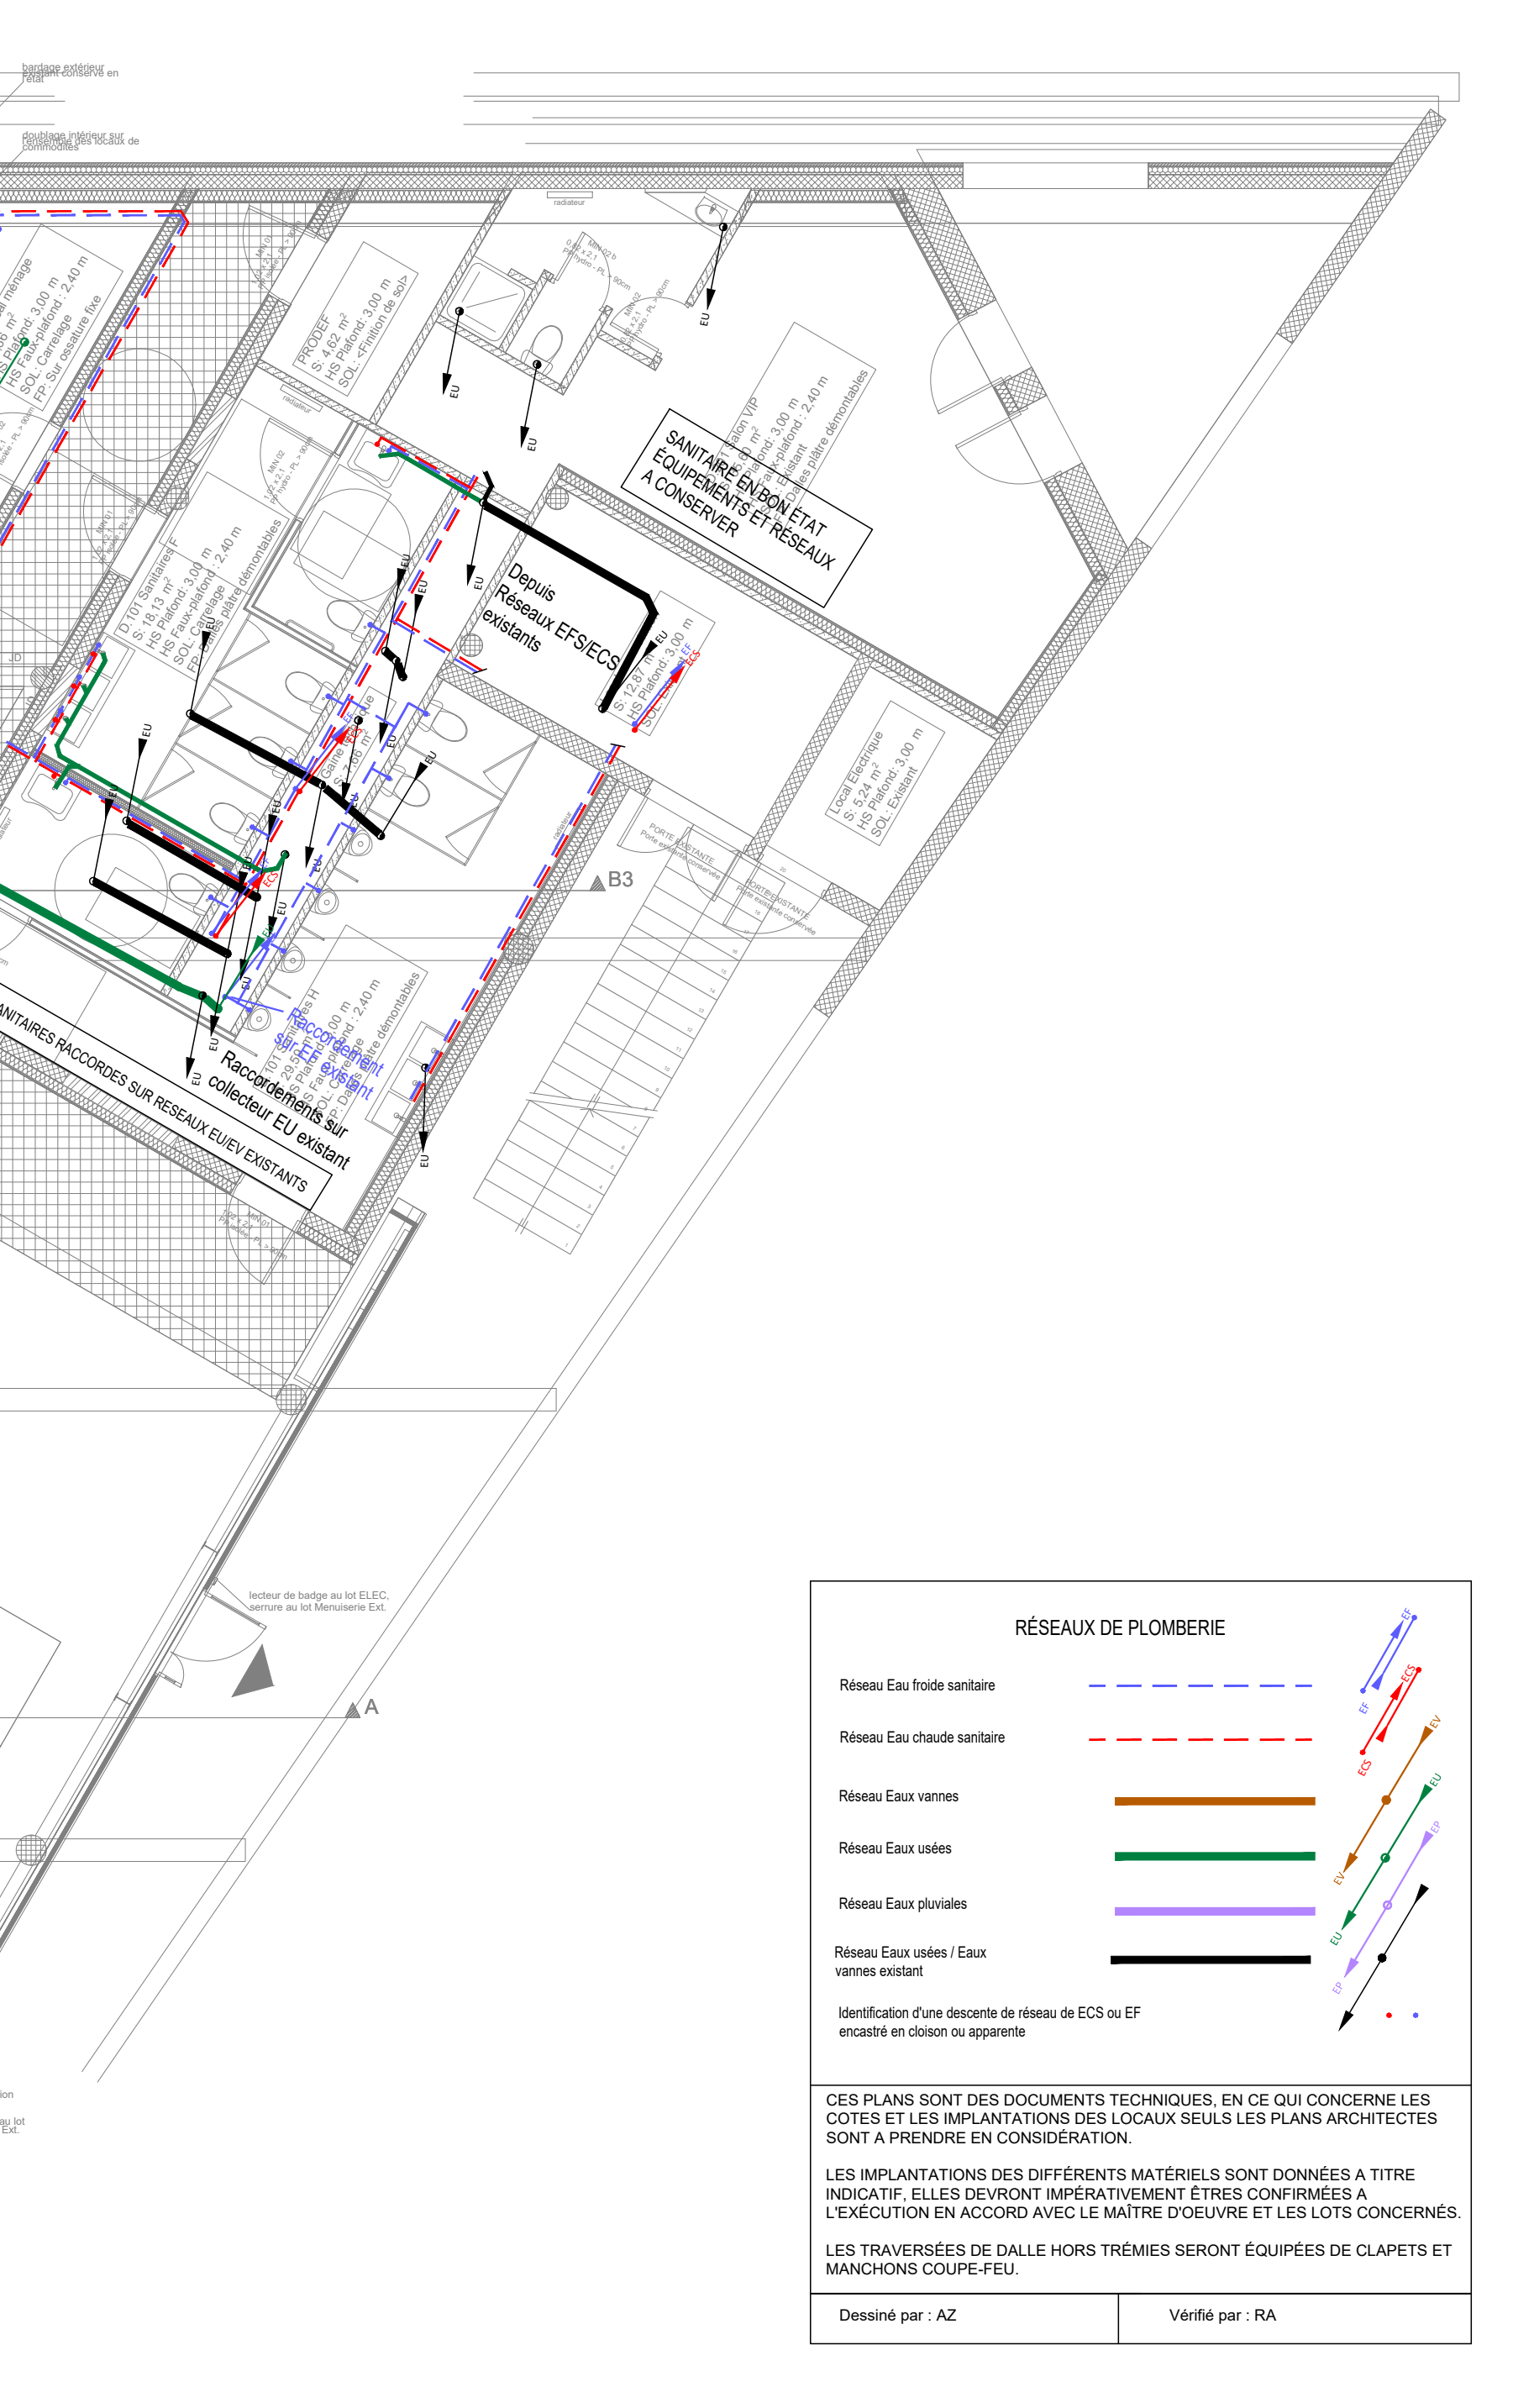
SANITAIRE EN BON ETAT ÉQUIPEMENTS ET RESEAUX A CONSERVER
F.301 Local ménage
PROPRE
D.101 Sanitaires F
Sanitaires H
Local électrique
S: 5,24 m²
HS Plafond: 3,00 m
SOL: Existant
bardage extérieur
doublage intérieur sur l'ensemble des locaux de commodités

RÉSEAUX DE PLOMBERIE

Réseau Eau froide sanitaire	– – – –
Réseau Eau chaude sanitaire	– – – –
Réseau Eaux vannes	▬
Réseau Eaux usées	▬
Réseau Eaux pluviales	▬
Réseau Eaux usées / Eaux vannes existant	▬
Identification d'une descente de réseau de ECS ou EF encastré en cloison ou apparente	• •

CES PLANS SONT DES DOCUMENTS TECHNIQUES, EN CE QUI CONCERNE LES COTES ET LES IMPLANTATIONS DES LOCAUX SEULS LES PLANS ARCHITECTES SONT A PRENDRE EN CONSIDÉRATION.

LES IMPLANTATIONS DES DIFFÉRENTS MATÉRIELS SONT DONNÉES A TITRE INDICATIF, ELLES DEVRONT IMPÉRATIVEMENT ÊTRES CONFIRMÉES A L'EXÉCUTION EN ACCORD AVEC LE MAÎTRE D'OEUVRE ET LES LOTS CONCERNÉS.

LES TRAVERSÉES DE DALLE HORS TRÉMIES SERONT ÉQUIPÉES DE CLAPETS ET MANCHONS COUPE-FEU.

Dessiné par : AZ | Vérifié par : RA

Base aérienne 125, travaux d'adaptation capacitaire de l'escale aérienne (HM91)

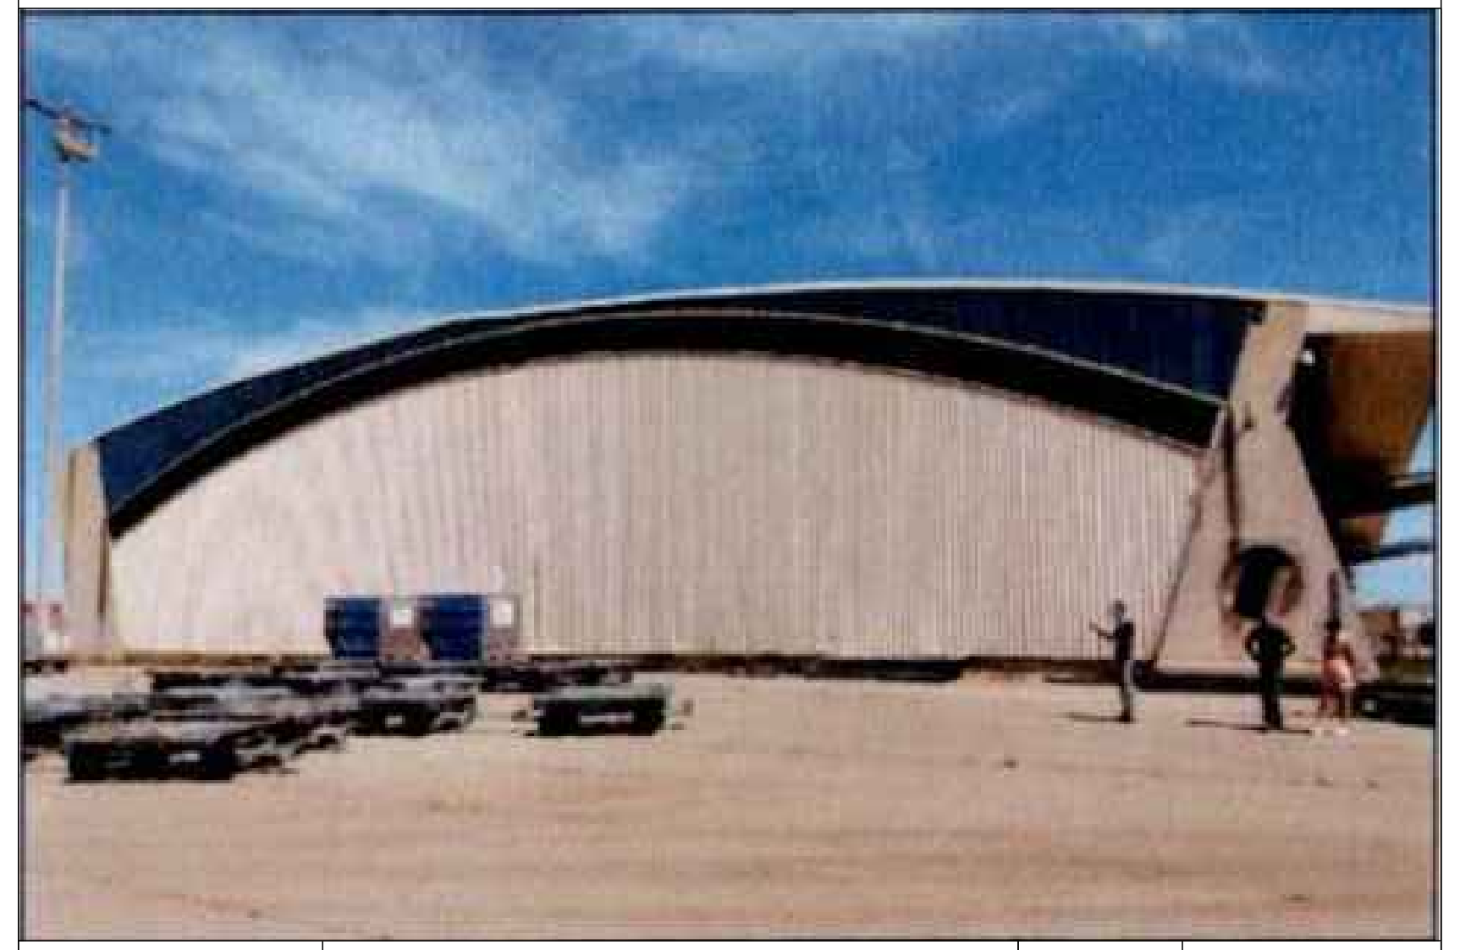

MAITRISE D'OUVRAGE	ETABLISSEMENT DU SERVICE D'INFRASTRUCTURE DES ARMÉES DE LYON 22 Avenue Leclerc, BP 97423, 69 347 Lyon Cedex 07	06 40 77 18 20	Nicolas ARFEUILLERE nicolas.arfeuillere@intradef.gouv.fr
ARCHITECTE MANDATAIRE	NICOLAS TOURY.SA 4-10 rue Léon Paulet, 13008 MARSEILLE	04 91 47 32 56 06 25 04 91 46	Nicolas TOURY nt@ntsa.archi Hana SAMET hs@ntsa.archi
BET TCE	BETOM INGÉNIERIE Immeuble le Nobel, 770 Rue Alfred Nobel, 34 000 Montpellier	04 67 50 83 61 06 58 53 42 94	Nicolas PASTRE n.pastre@betom.fr
CONTROLEUR TECHNIQUE	SOCOTEC	06 18 81 03 85	Justine CAUMARTIN justine.caumartin@socotec.com
COORDONNATEUR SPS	*En attente de désignation*		
COORDONNATEUR OPC	*En attente de désignation*		
TITRE	OBSERVATION	INDICE	DATE
		0	11/2025

PHASE	NOM DU DOCUMENT	ECHELLE	N° DOCUMENT
DCE	PLAN PLB - NIVEAU RDC	1/100°	PLB01