


BATIMENT N°01 : BLOC MEDICO CHIRURGICAL
NIVEAU P10 - SERVICE MEDECINE INFECTIEUSE - ZONE B
LOT N°02 : DEMOLITION / GROS-OEUVRE

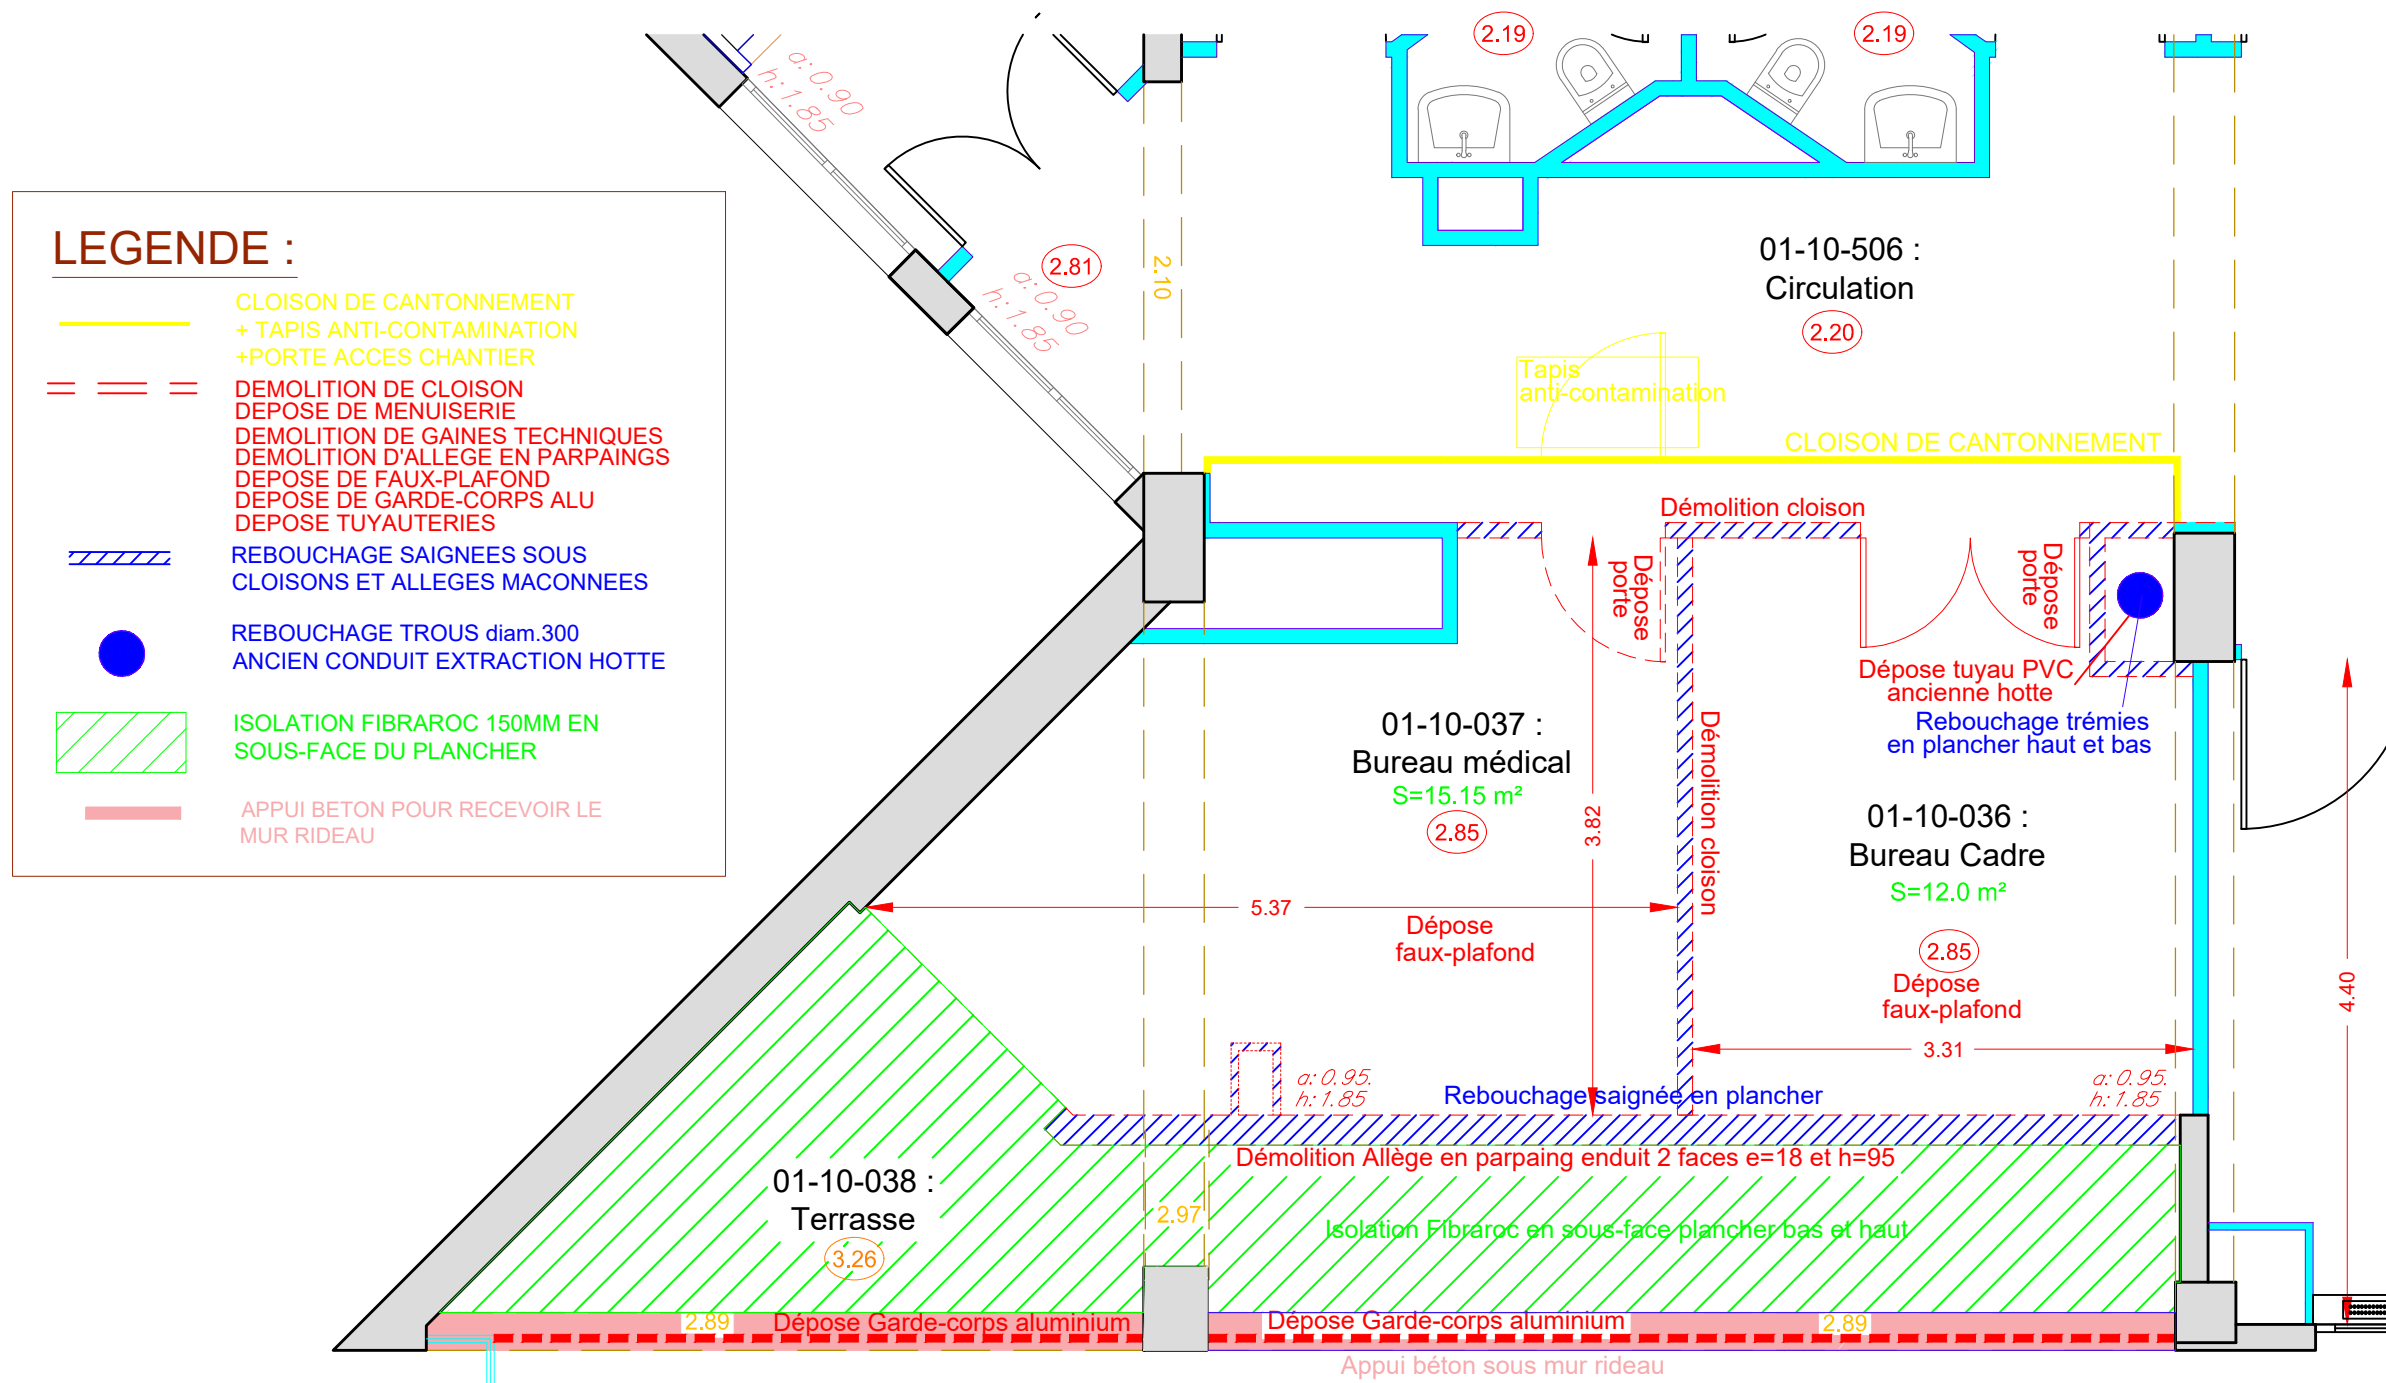

Echelle : 1/50