

Maître d'Ouvrage :
DIRECTION GENERALE DES FINANCES PUBLIQUES
BUREAU SPIB2C
70 allée de Bertry - Mérédoc 866 - 75572 PARIS cedex 12

Projet :
**REMPLACEMENT DES OUVRANTS DE
L'ECOLE NATIONALE DES FINANCES PUBLIQUES
DE NOISIEL**
9 avenue Pierre Mendès France 77186 NOISIEL

Intitulé plan :
**PLAN D'INTERVENTION MENUISERIES
EXTERIEURES - R+1**


Maître d'oeuvre :
LBE INGENIERIE
101 bis avenue Eugène Delacroix
91511 ORMAËLLES
Tel : 01.69.88.88.88 - Mail : accueil@lbe.fr


INDICE	DESIGNATION	DATE
A		
B		
C		
D		

N° Affaire : _____ Phase : DCE
Plan N° : ME02 Echelle : 1/100e Date : JUN 2026



Zones d'intervention - Menuiseries
extérieures

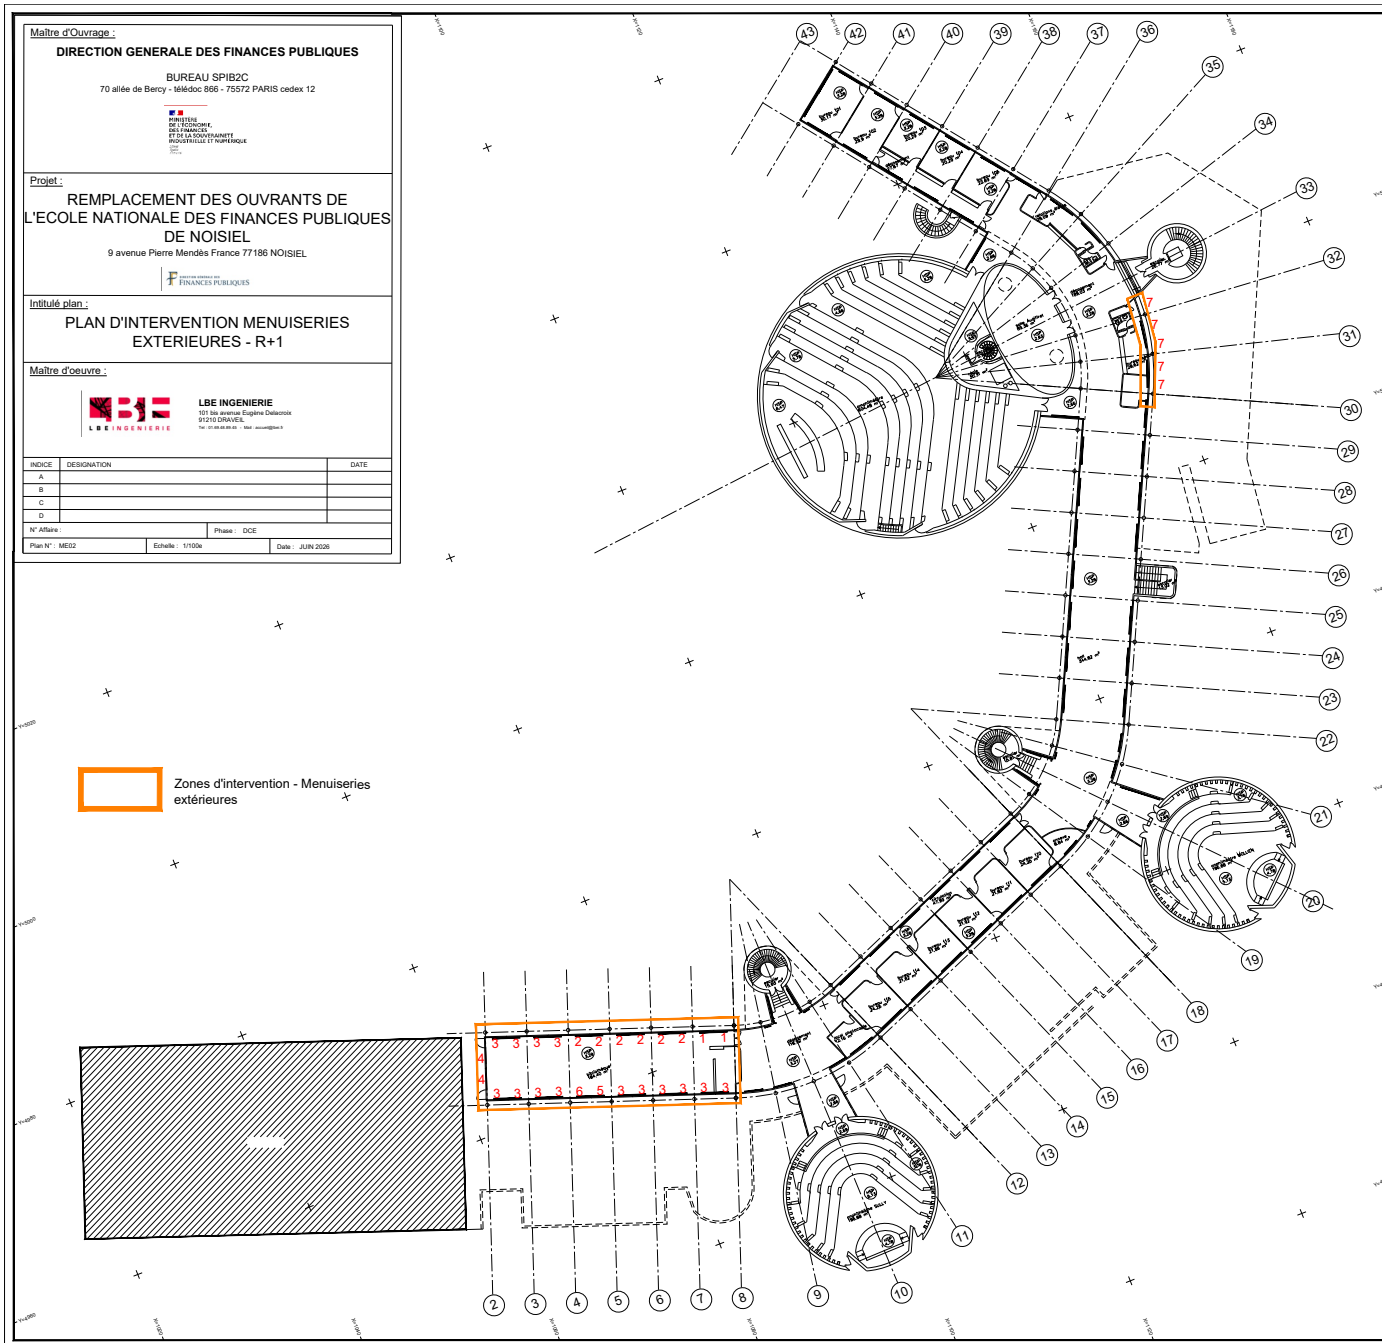

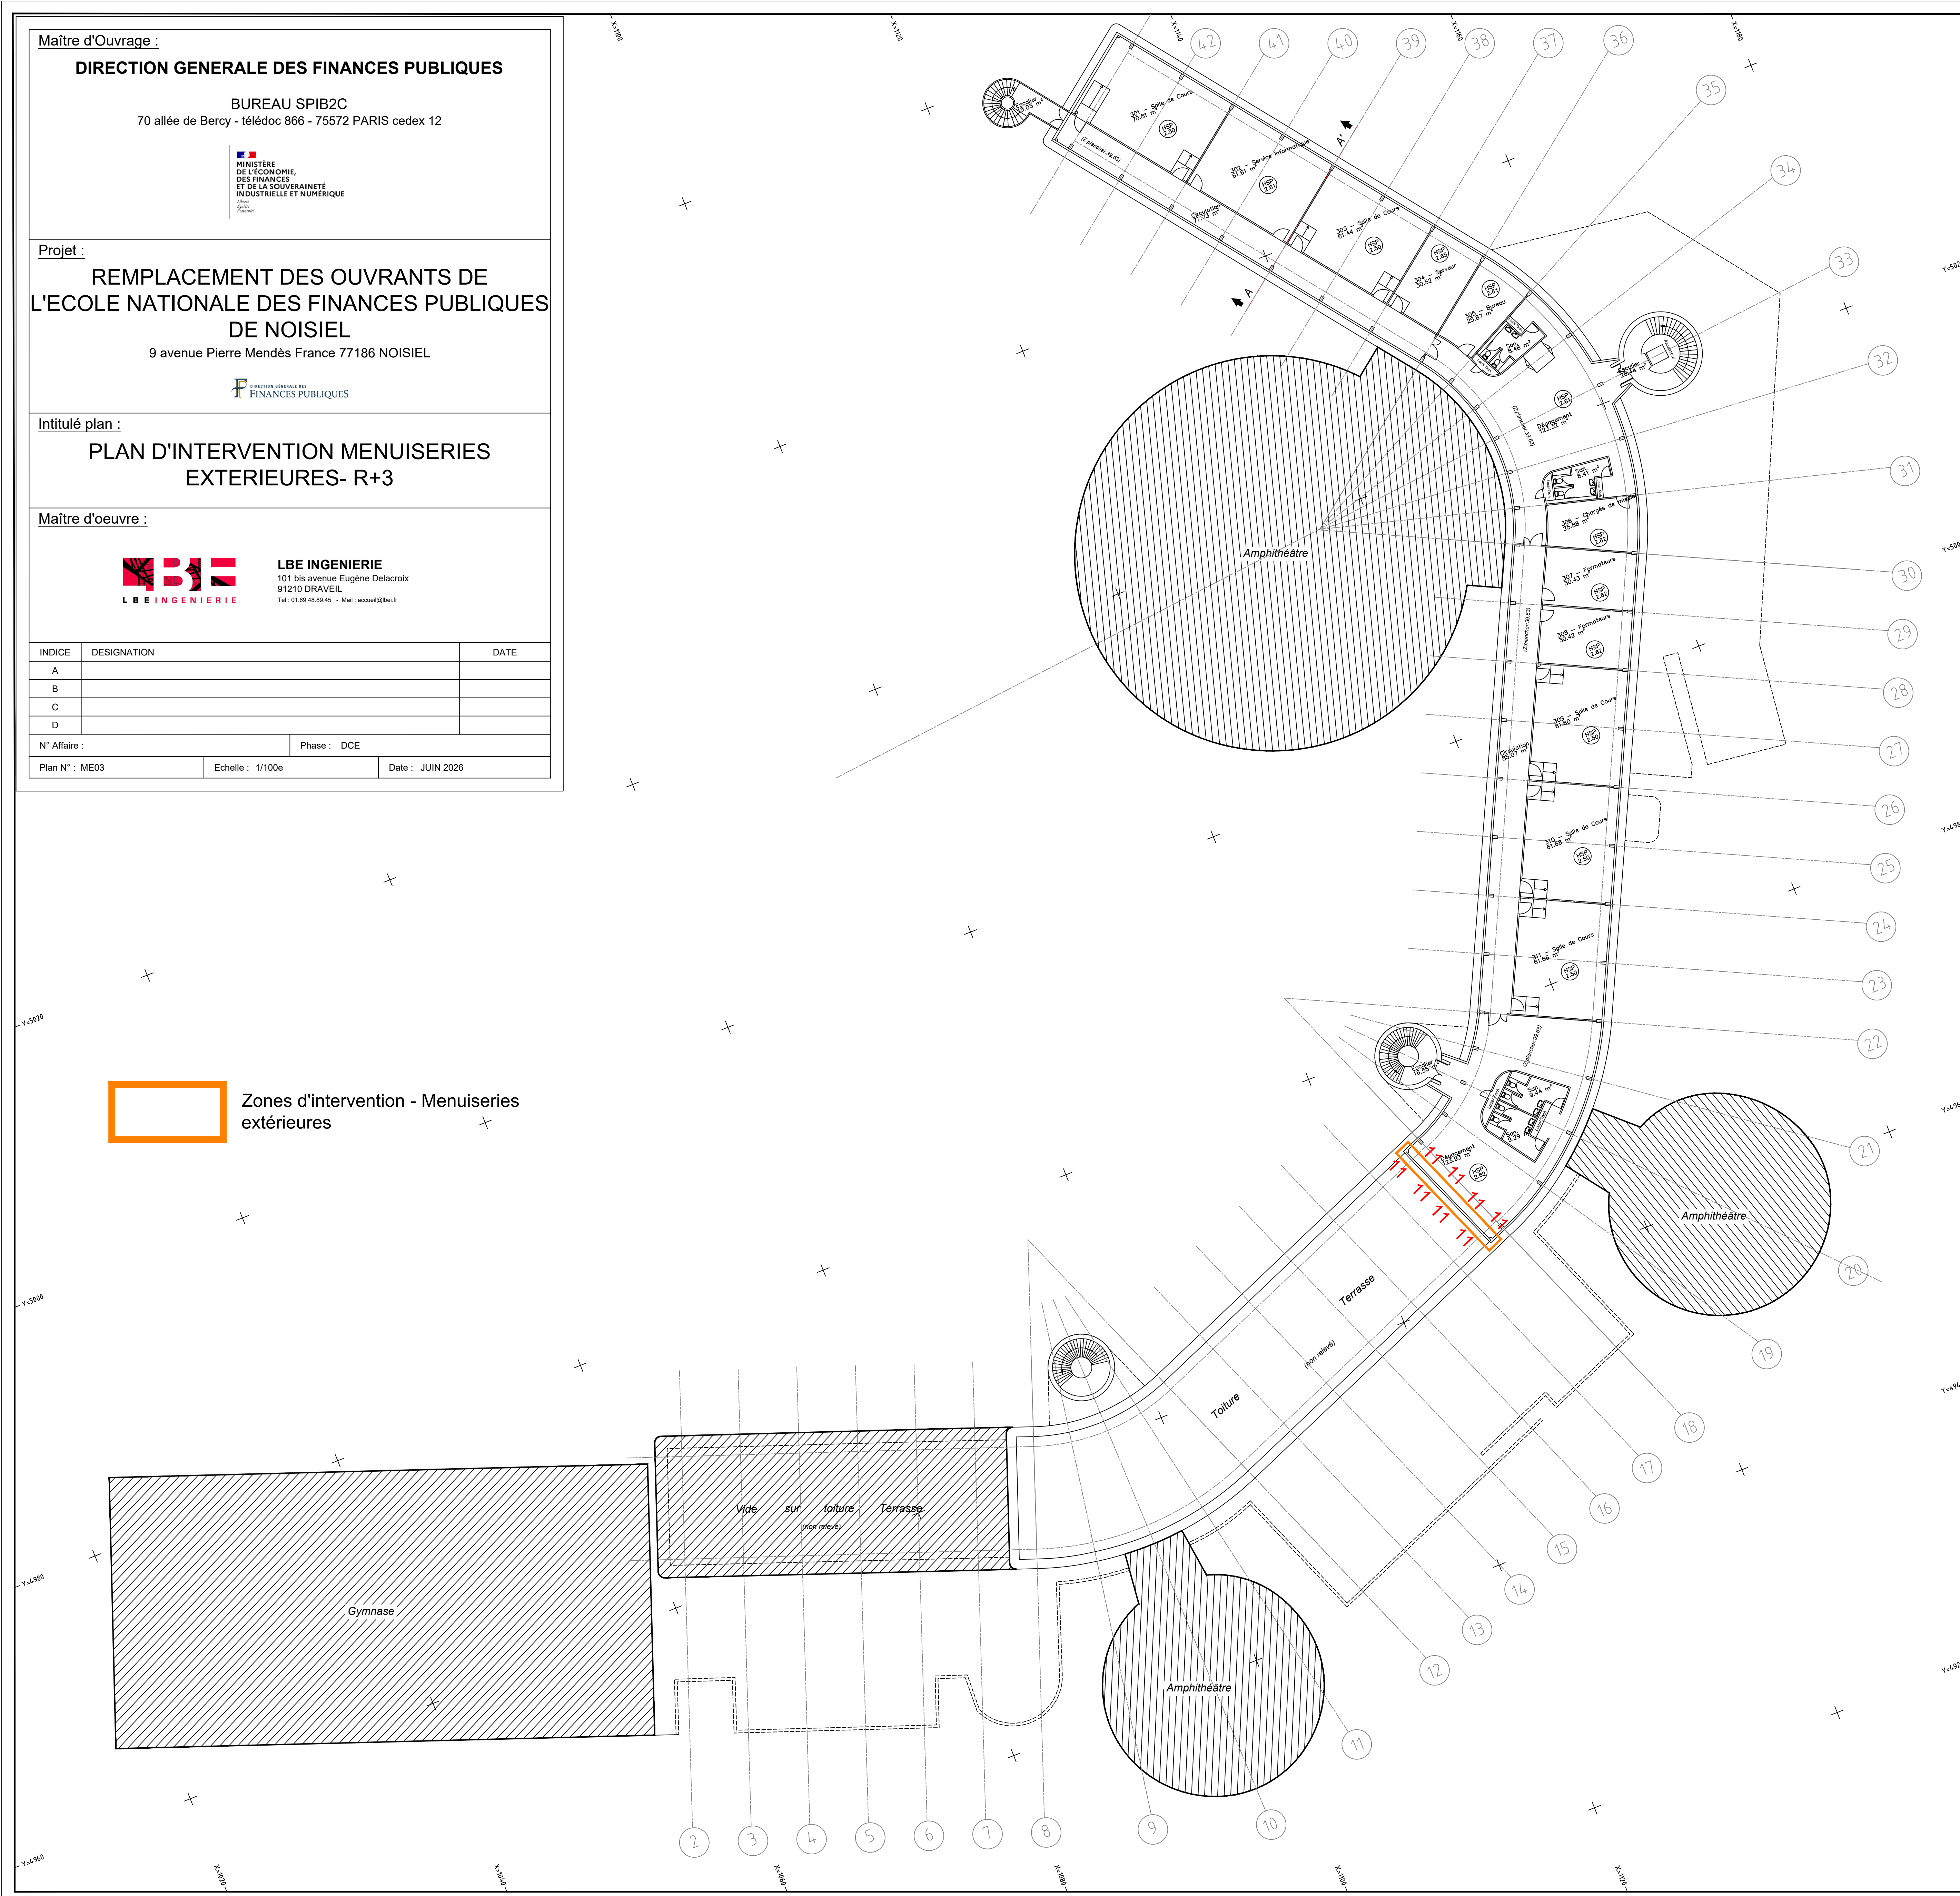

Maître d'Ouvrage :

DIRECTION GENERALE DES FINANCES PUBLIQUES

BUREAU SPIB2C

70 allée de Bercy - télédéc 866 - 75572 PARIS cedex 12

MINISTÈRE
DE L'ÉCONOMIE,
DES FINANCES
ET DE LA SOUVERAINETÉ
INDUSTRIELLE ET NUMÉRIQUE

Logo
Ministère

Projet :

REEMPLACEMENT DES OUVRANTS DE
L'ÉCOLE NATIONALE DES FINANCES PUBLIQUES
DE NOISIEL

9 avenue Pierre Mendès France 77186 NOISIEL

DIRECTION GÉNÉRALE DES
FINANCES PUBLIQUES

Intitulé plan :

PLAN D'INTERVENTION MENUISERIES
EXTÉRIEURES - R+4

Maître d'oeuvre :

LBE INGENIERIE

LBE INGENIERIE

101 bis avenue Eugène Delacroix
91210 DRAVEIL
Tél : 01 69 68 86 82 - Mail : accueil@lbe.fr

INDICE	DESIGNATION	DATE
A		
B		
C		
D		

N° Affaire :

Phase : AVP

Plan N° : ME04

Echelle : 1/100e

Date : JUIN 2026