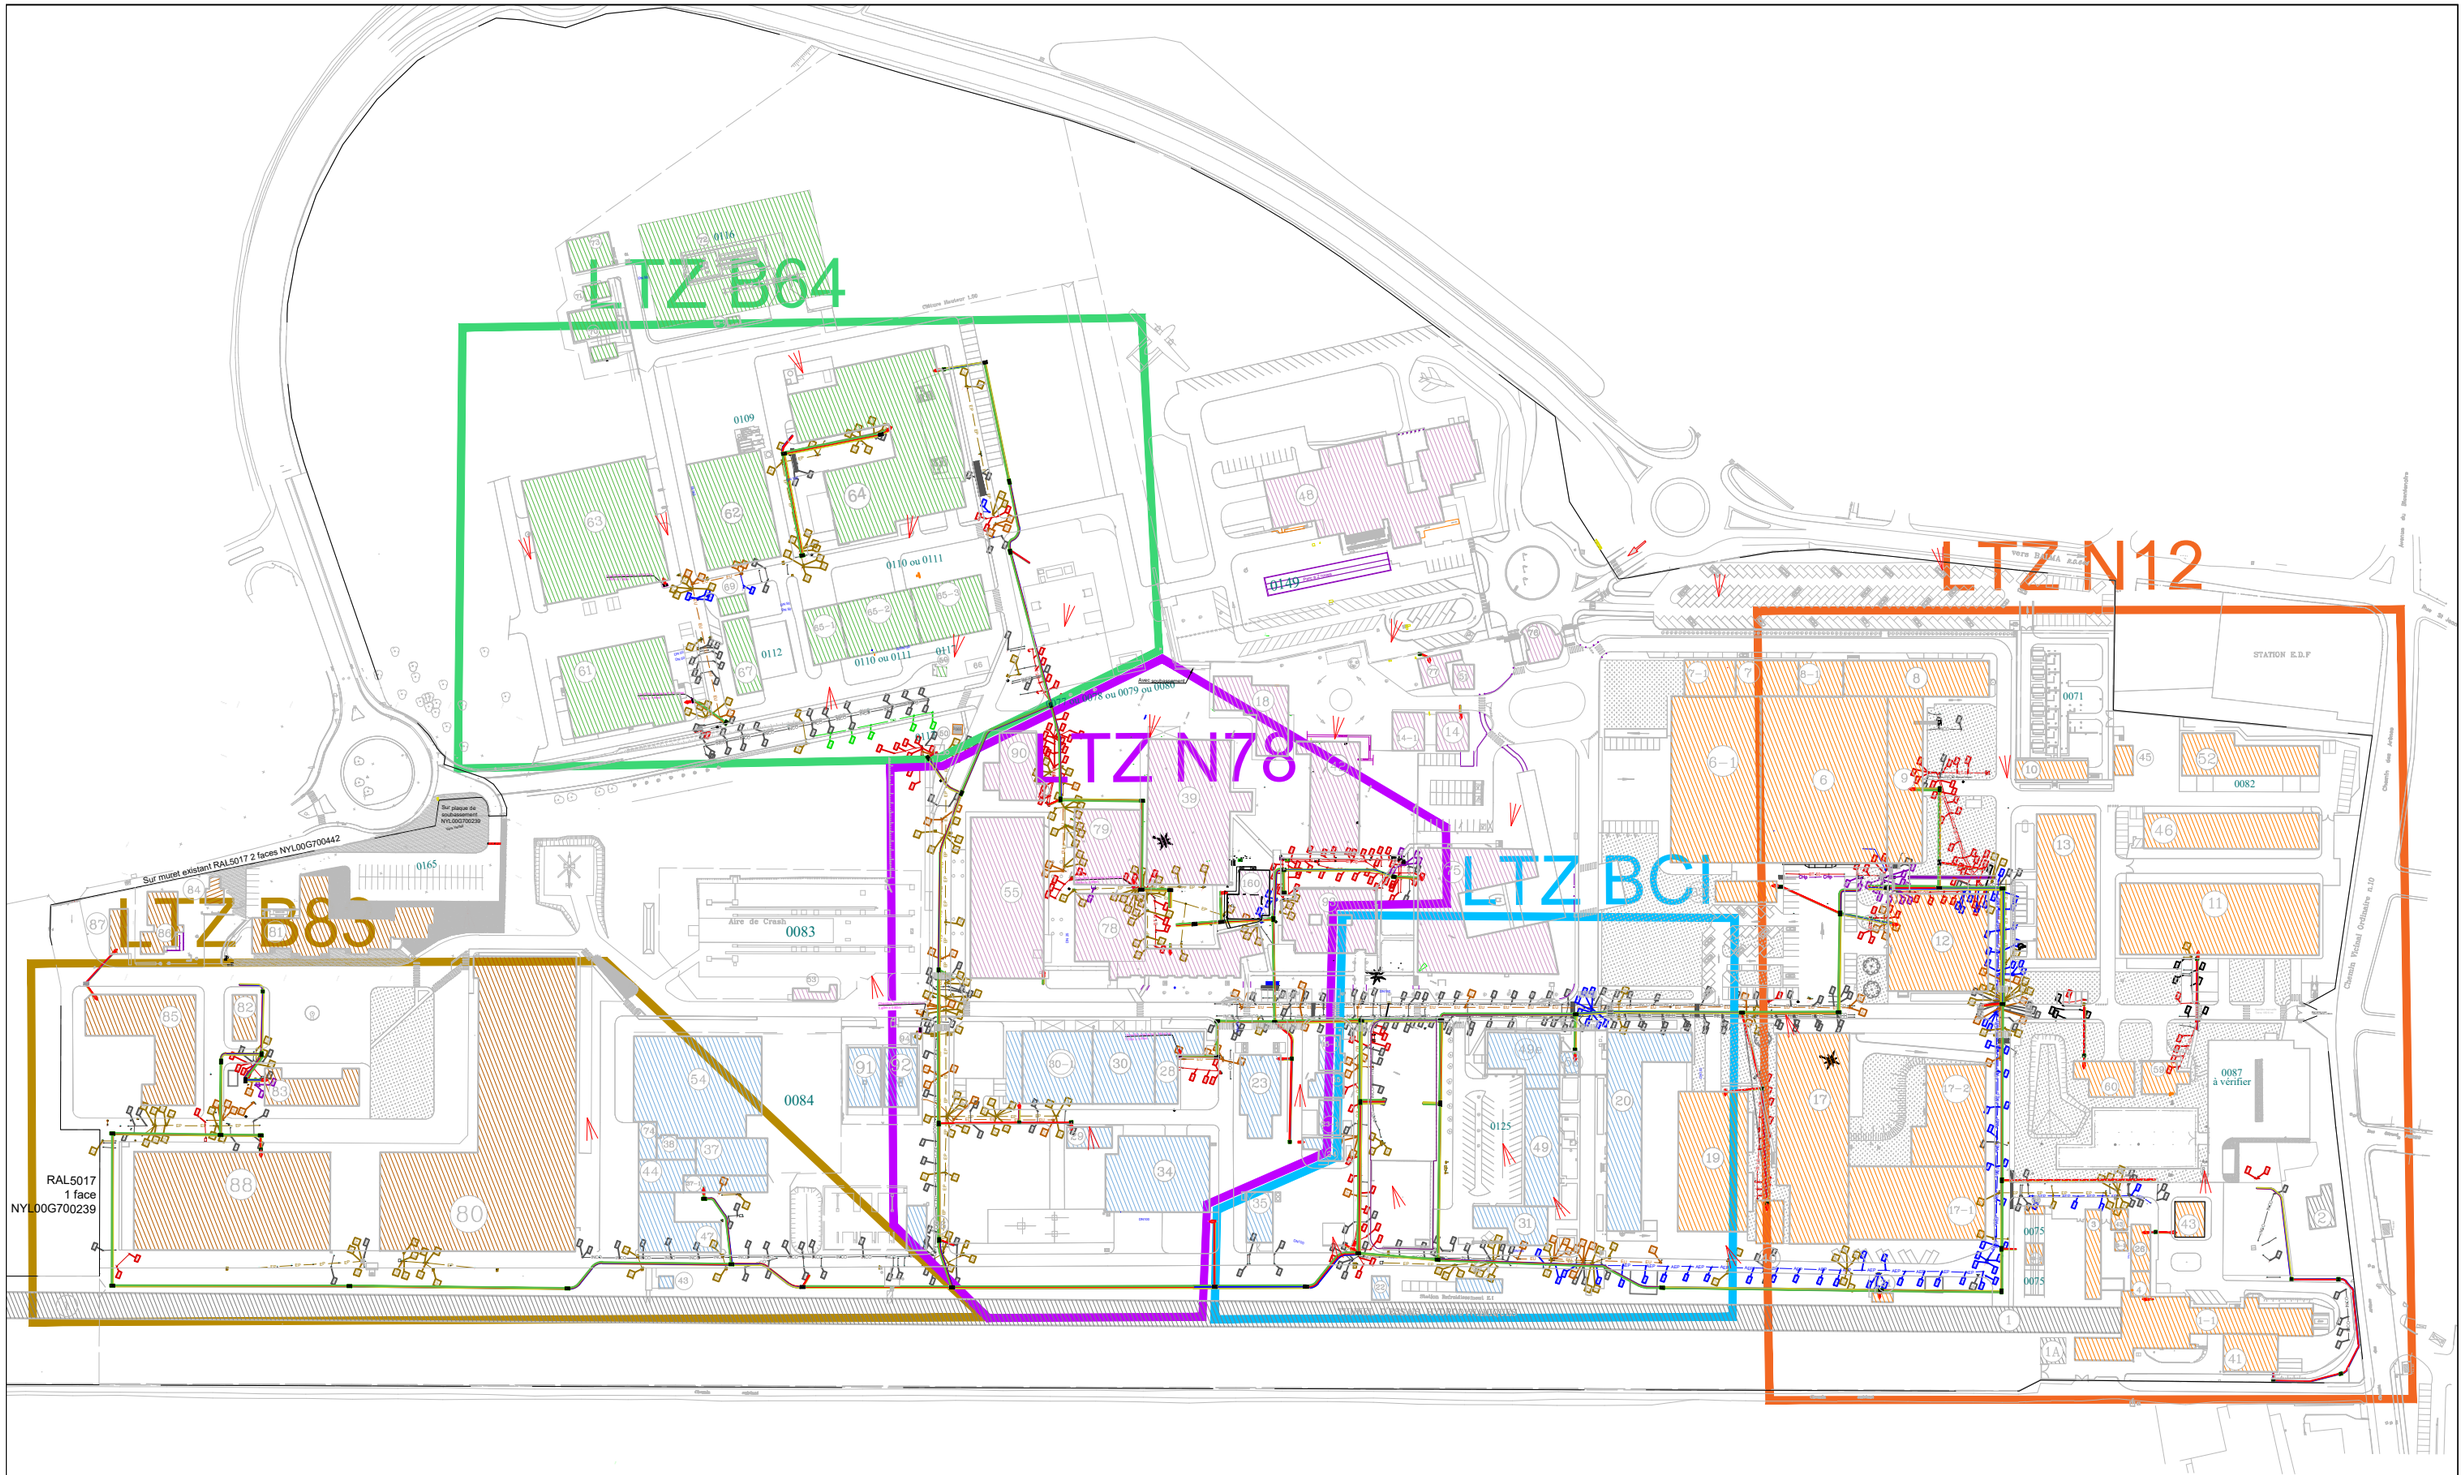

BUREAU D'ETUDES VRD 2au Atelier d'Aménagement et d'Urbanisme 34bis, chemin du Chapitre 31100 TOULOUSE Tél.: 05-34-60-96-96 / Fax: 05-34-60-96-81 2au@2au.fr	*MAÎTRE D'OUVRAGE:* MINISTÈRE DES ARMÉES ET DES ANCIENS COMBATTANTS	MINISTERE DES ARMEES Service des Infrastructures de la Defense-SID Sud Est	COMMUNE DE BALMA - 31 **DGA-TA-EMPIRE** **Protection des Réseaux et Informations**	**PRO** PLAN ZONAGE PLANNING	**Echelle:** 1/2500	Date : *Avril 2026* Modifié le : / Indice : A B0