




COUPE A-A

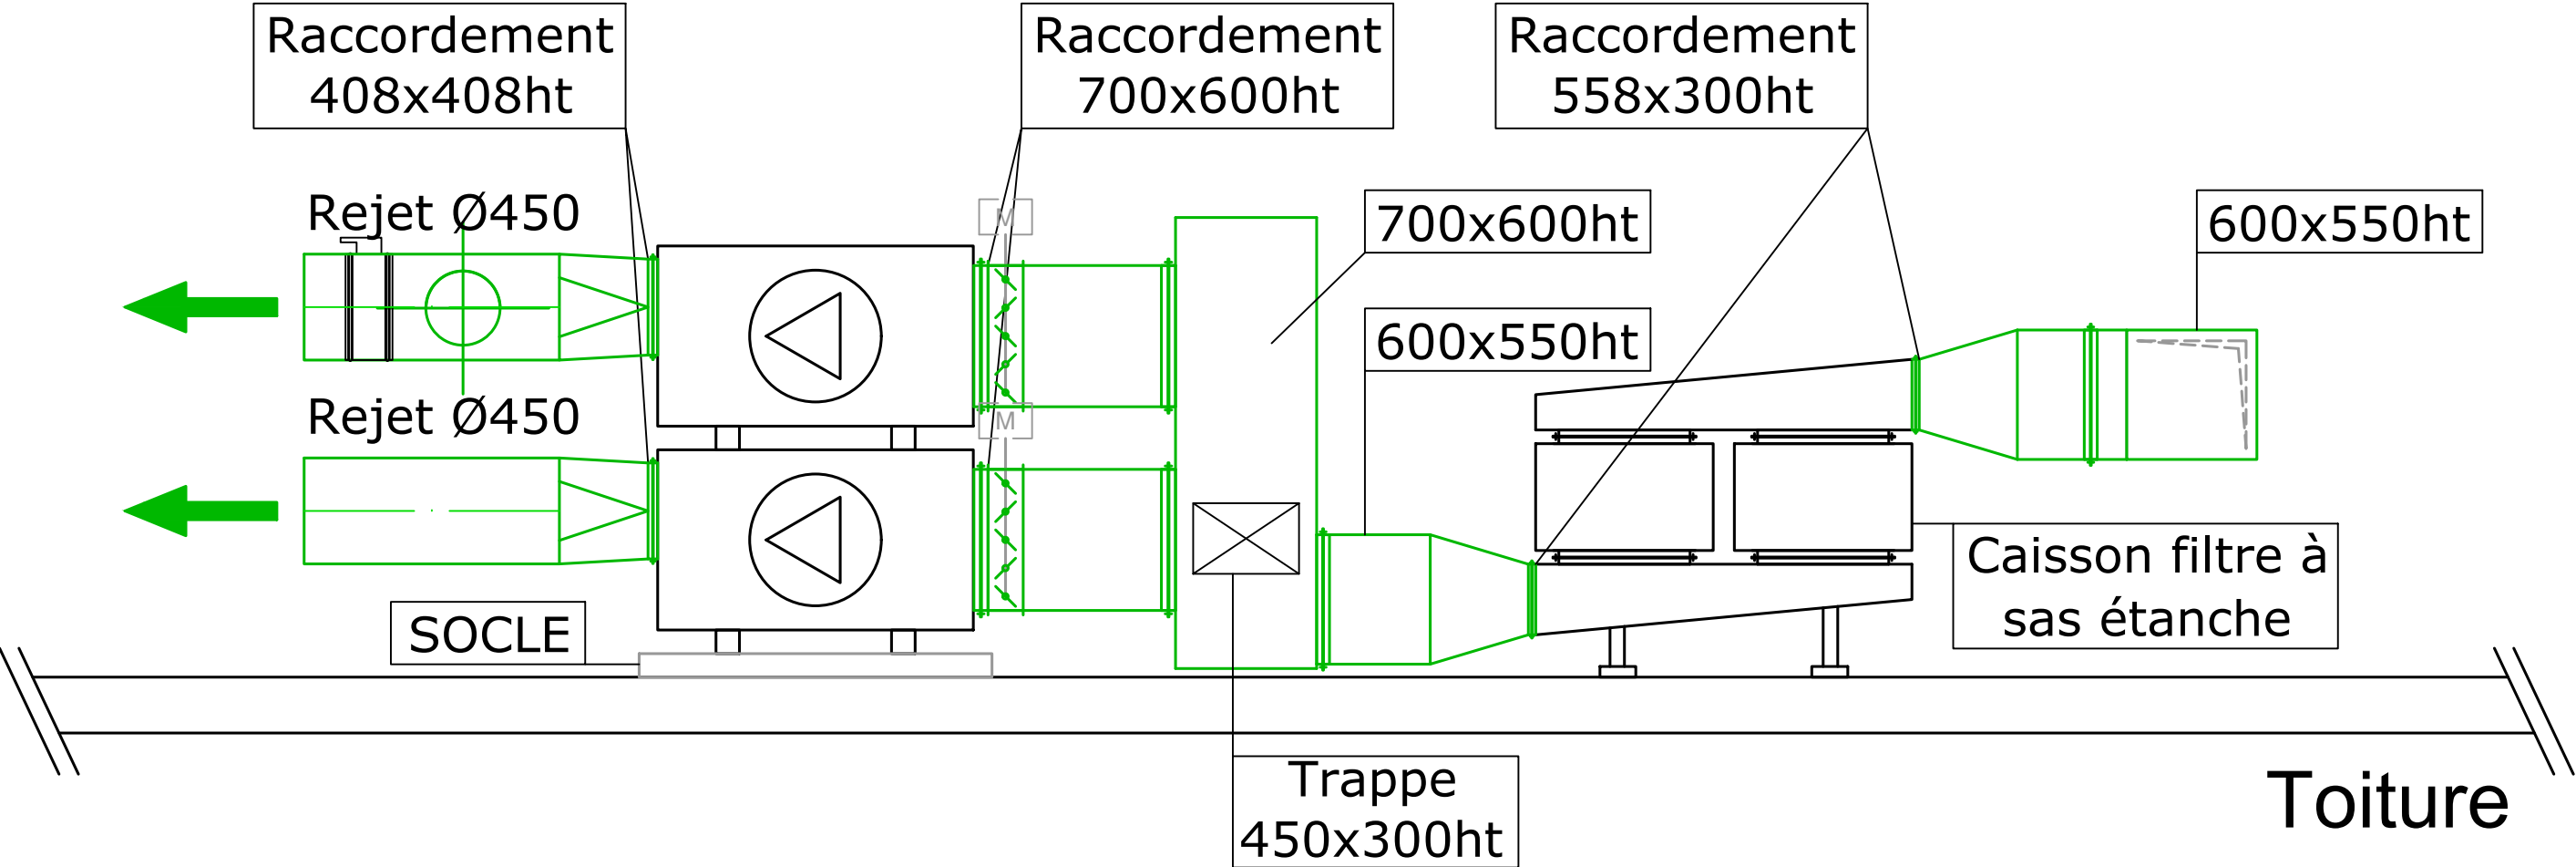

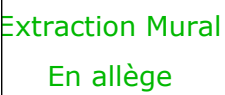

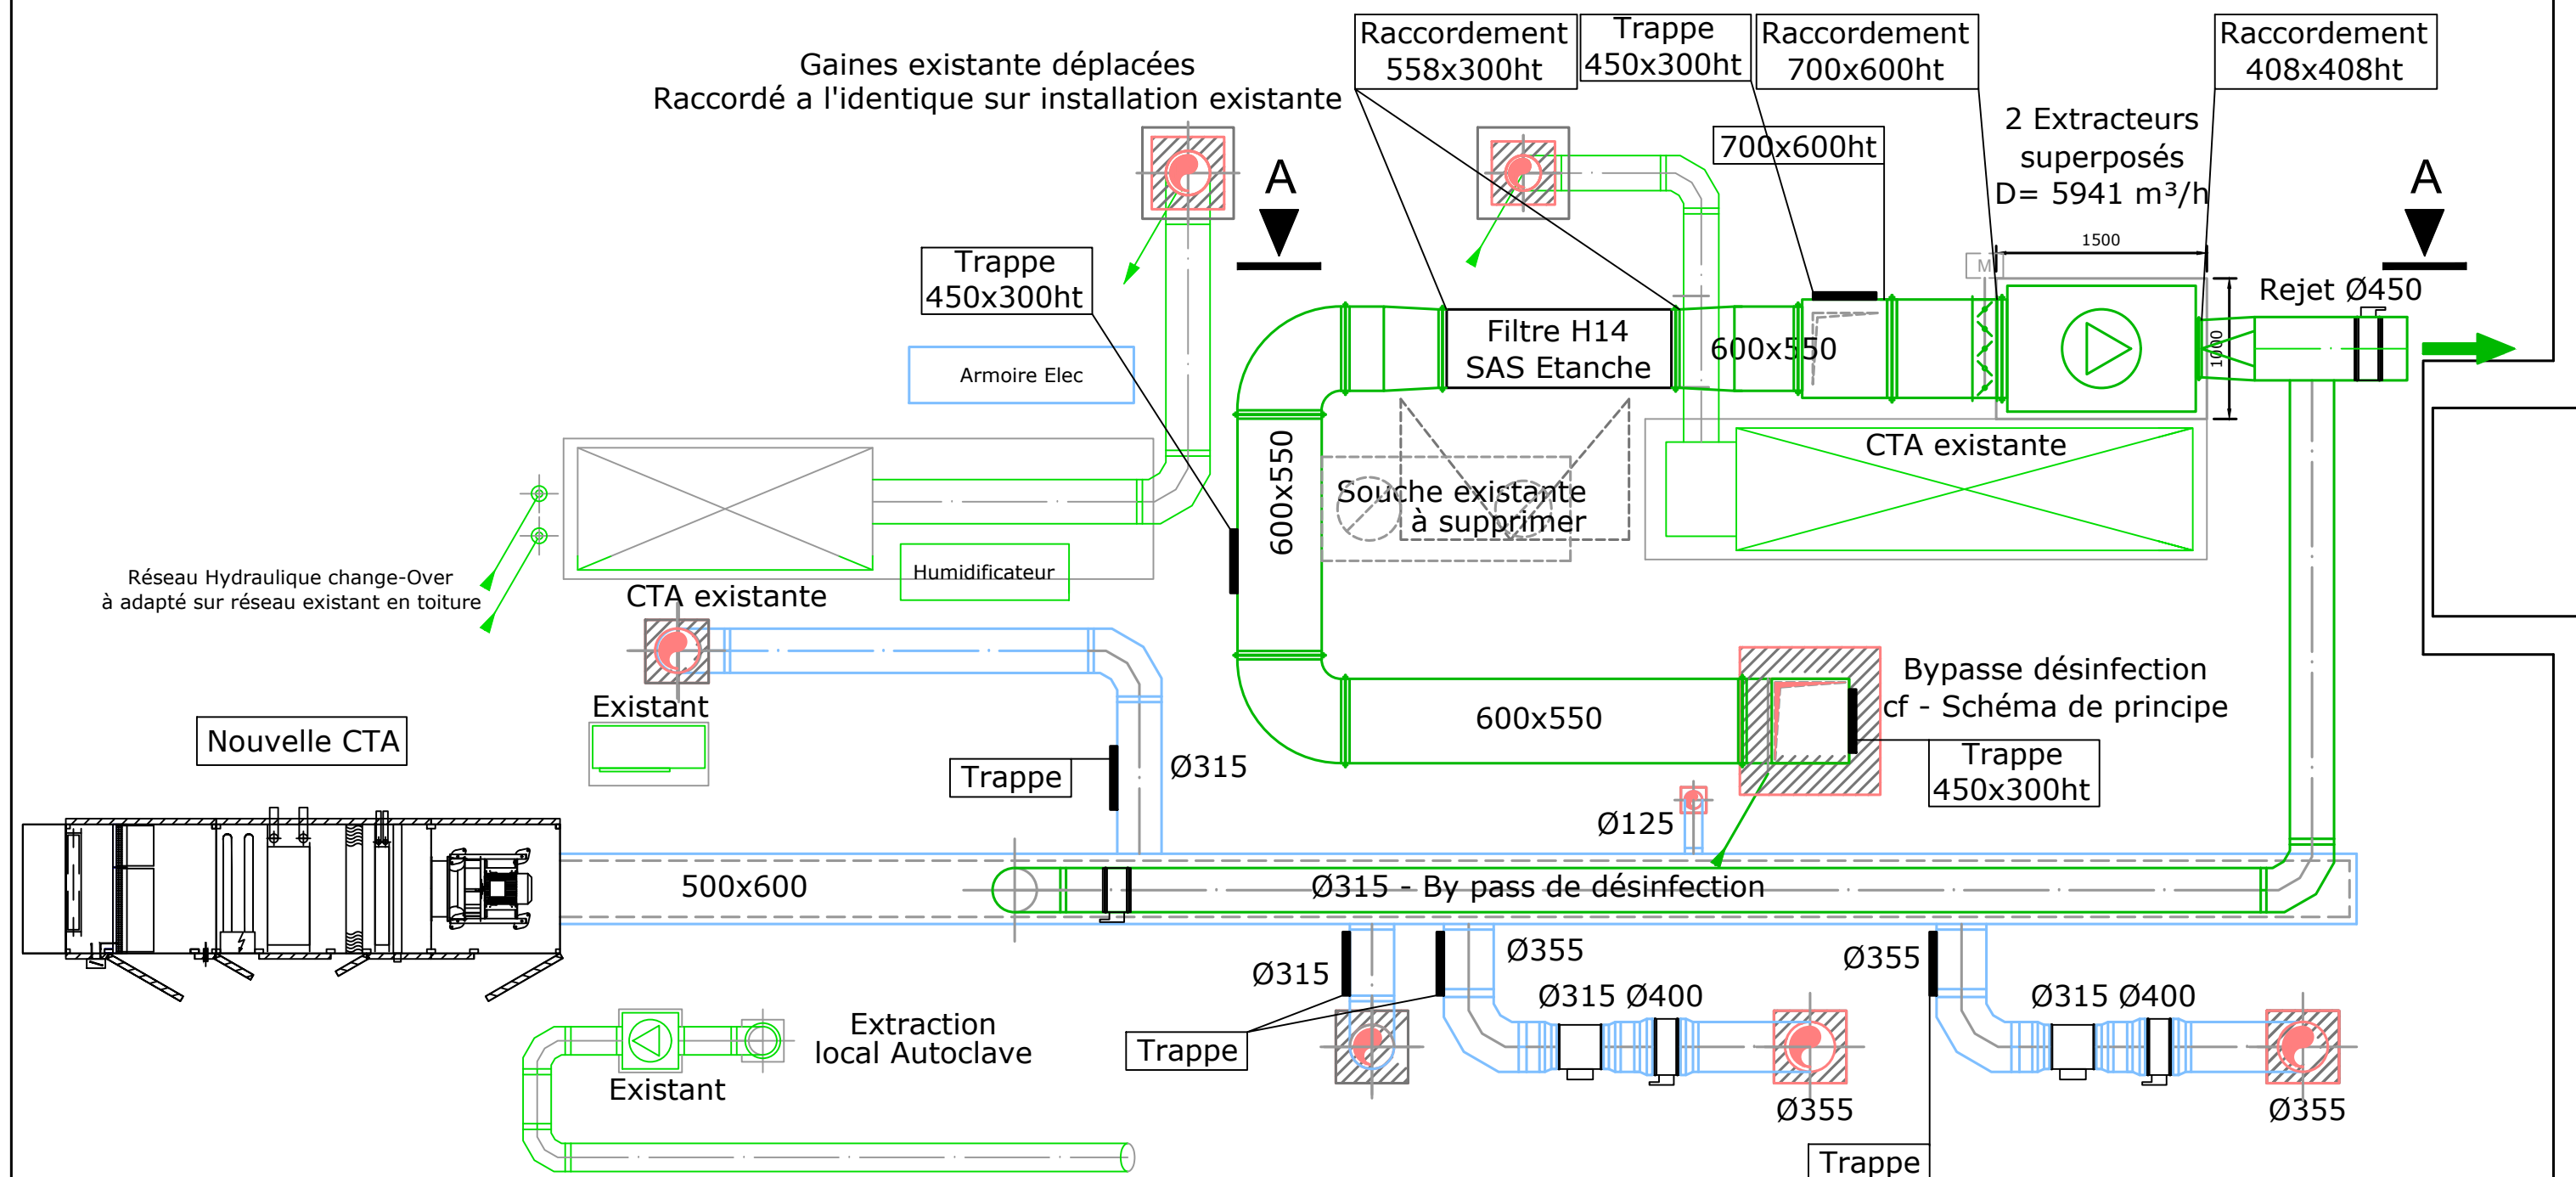

ATTENTION: Rejet extracteur à mettre à 8 mètres de l'arrivée d'air neuf de la CTA