


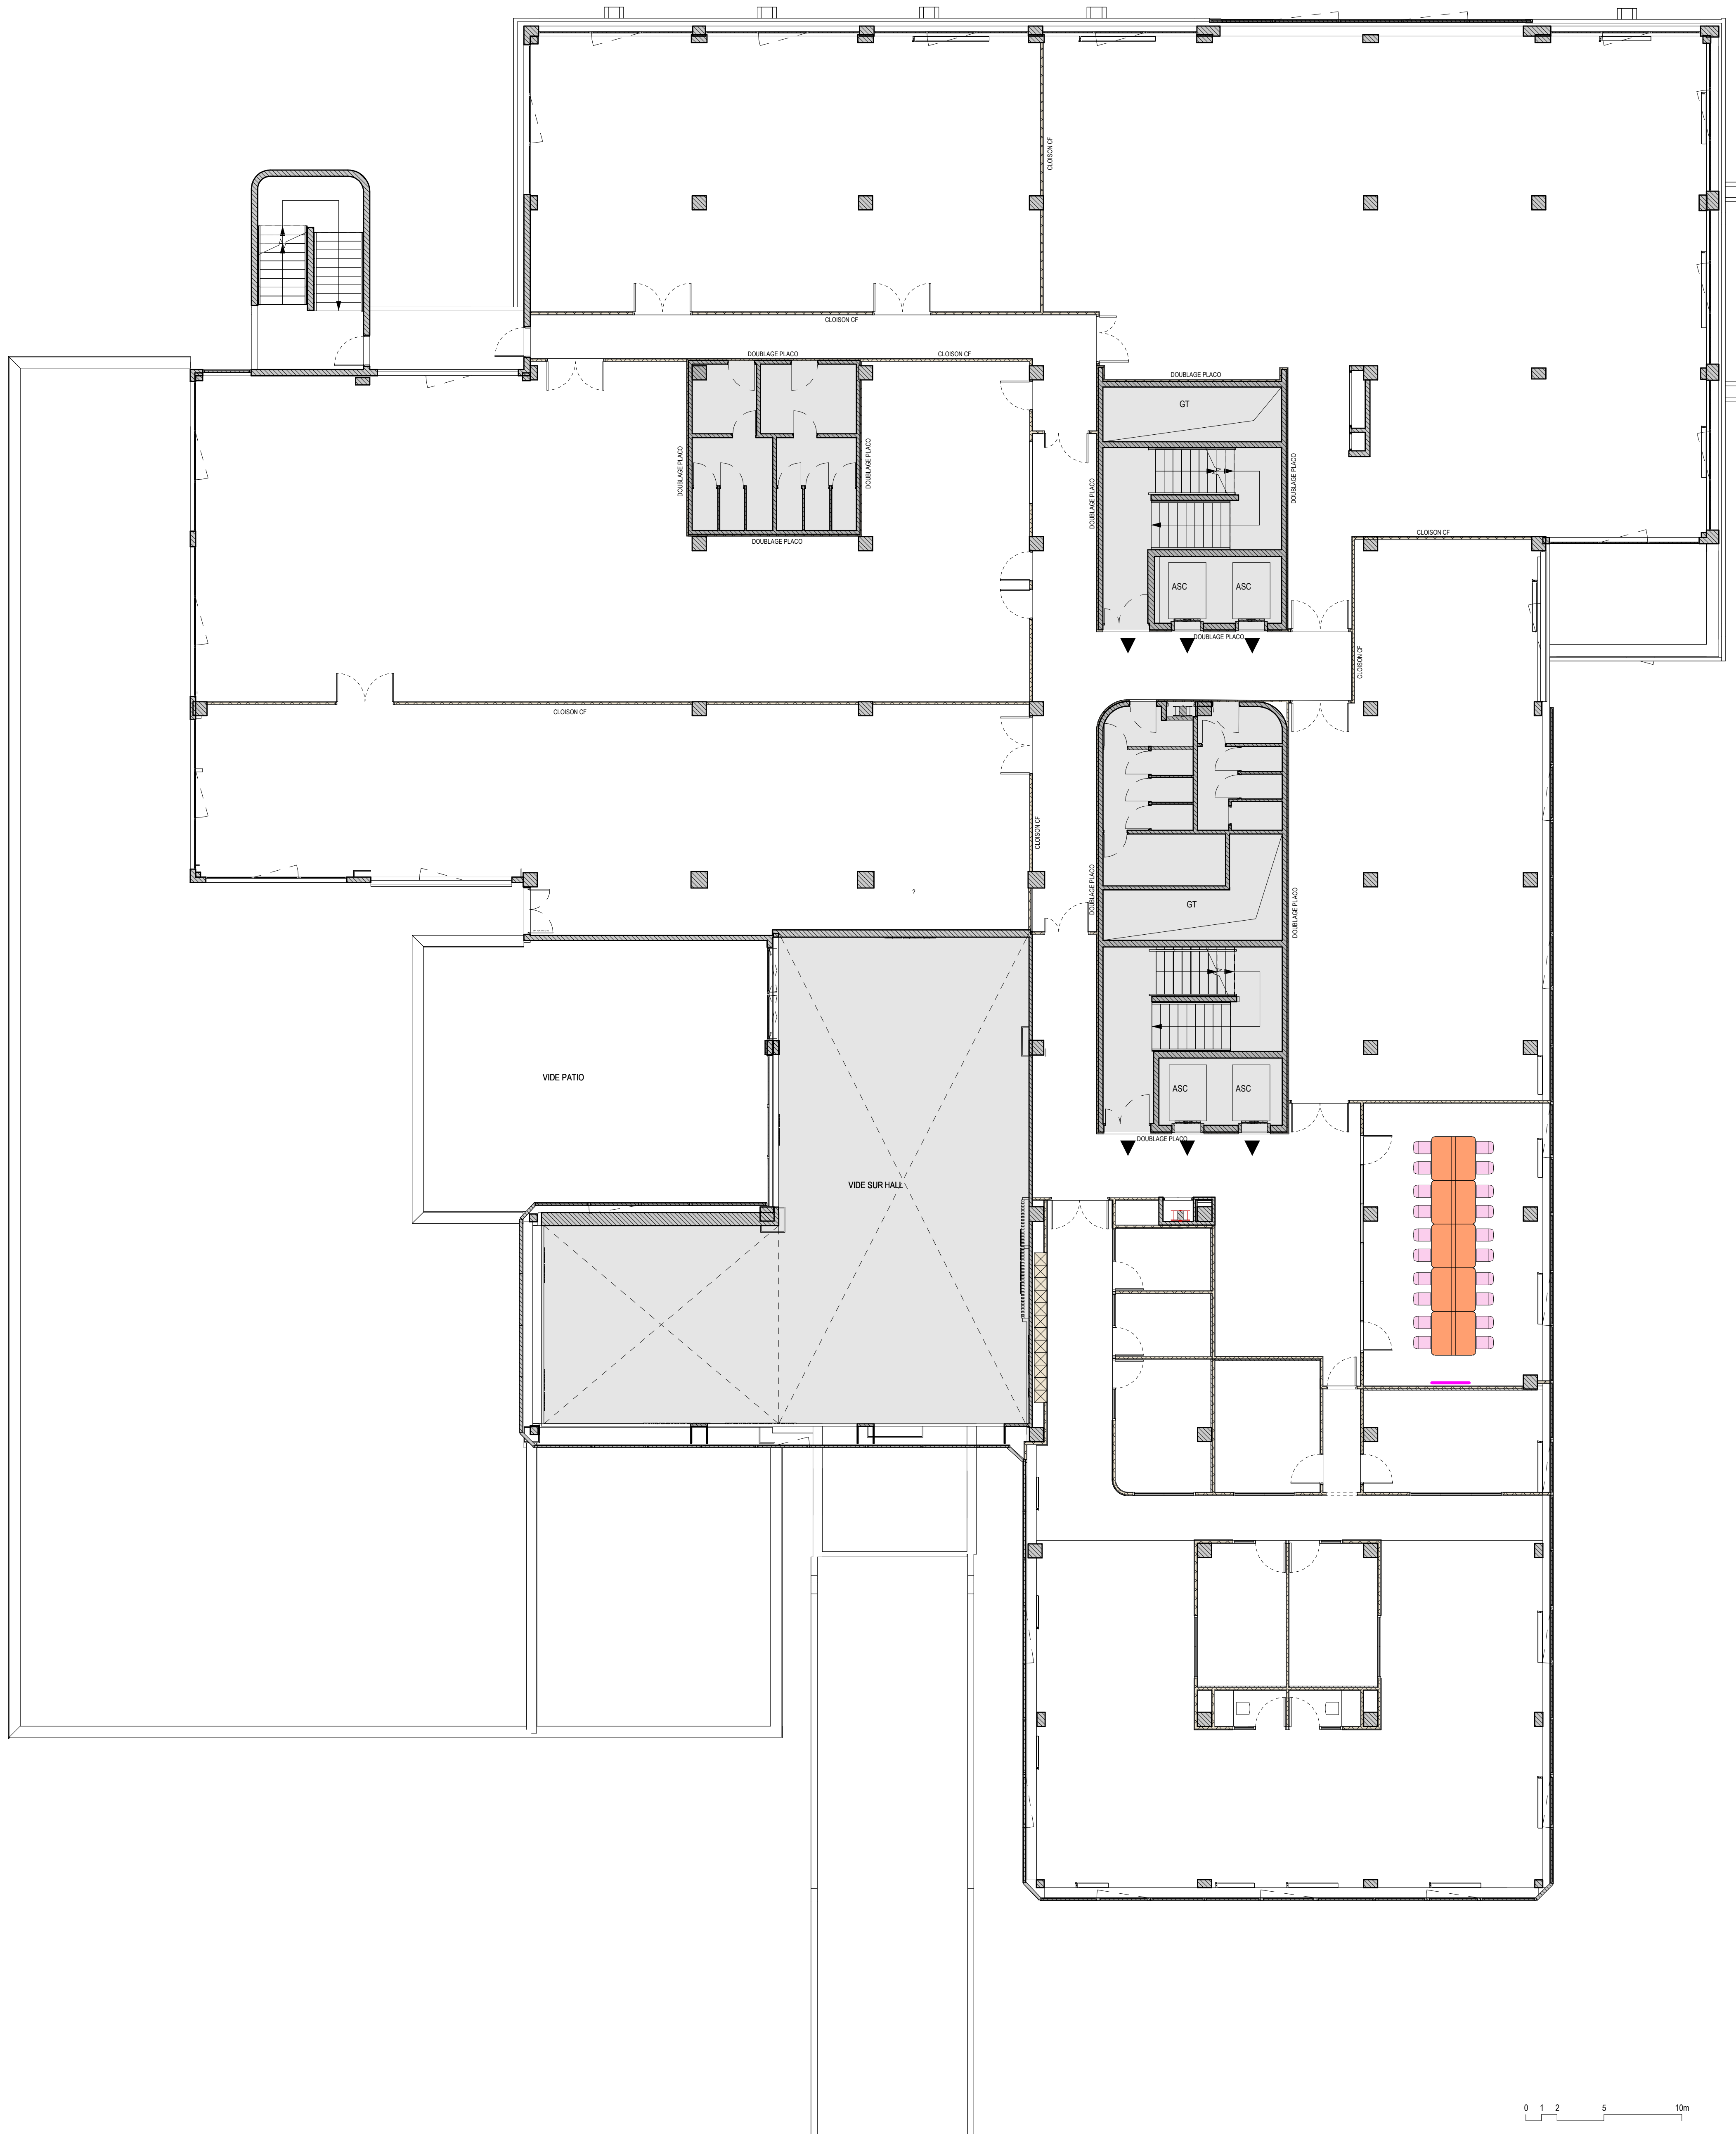

CHAISE

- CH-01**
ESPACE : OPEN SPACE
SALLES DE CONCENTRATION
TYPE : CHAISE DE BUREAU ERGONOMIQUE
- CH-02**
ESPACE : BULLE
TYPE : CHAISE DE REUNION
- CH-03**
ESPACE : REFECTORIE
TYPE : CHAISE DE RESTAURATION
- CH-04**
ESPACE : REFECTORIE / COEUR
TYPE : TABOURET HAUT
- CH-05**
ESPACE : COEUR
TYPE : TABOURET BAS
- CH-06**
ESPACE : SALLE DE FORMATION
TYPE : CHAISE À ROULETTE EMPILABLE
- CH-07**
ESPACE : COEUR
TYPE : ASSISE MODULAIRE
- FT-01**
ESPACE : BOX MEDECIN
TYPE : FAUTEUIL DENTAIRE

TABLE

- MOB-01**
ESPACE : BULLE 1 PERSONNE
TYPE : TABLE BORD SUR MESURE
DIMENSIONS : 80X160
- MOB-02**
ESPACE : BULLE 23 PERSONNE
TYPE : TABLE MURALE BORD SUR MESURE
DIMENSIONS : 120X140
- TB-01**
ESPACE : OPEN SPACE / SALLES CONCENTRATION
TYPE : BENCH 2 PERSONNES
DIMENSIONS : 160X164
- TB-02**
ESPACE : SALLE DE REUNION
TYPE : TABLE DE REUNION 4 PERSONNES
DIMENSIONS : 140X140
- TB-03**
ESPACE :
TYPE : BUREAU SIMPLE 1 PERSONNE -
REGlable EN HAUTEUR (ELECTRIQUE)
DIMENSIONS : 160X80
- TB-04**
ESPACE :
TYPE : BUREAU SIMPLE 1 PERSONNE
DIMENSIONS : 160X80
- TB-05**
ESPACE : REFECTORIE
TYPE : TABLE RONDE
DIMENSIONS : DIAMETRE 80
- TB-06**
ESPACE : REFECTORIE
TYPE : TABLE RONDE HAUTE
DIMENSIONS : DIAMETRE 80
- TB-07**
ESPACE : REFECTORIE
TYPE : TABLE RECTANGULAIRE
DIMENSIONS : 140X80
- TB-08**
ESPACE : REFECTORIE
TYPE : TABLE RECTANGULAIRE
DIMENSIONS : 280X80
- TB-09**
ESPACE :
TYPE : BUREAU SIMPLE 1 PERSONNE -
CALL CENTER
DIMENSIONS : 180X80
- TB-10**
ESPACE :
TYPE : TABLE RONDE 1 PERSONNE SUR
ROULETTES / PLIABLE
DIMENSIONS : Ø80
- TB-11**
ESPACE : SALLE DE REUNION
TYPE : TABLE RECTANGULAIRE 2
PERSONNES
DIMENSIONS : 140X70
- TB-12**
ESPACE : SALLE DE REUNION
TYPE : TABLE RECTANGULAIRE 2
PERSONNES SUR ROULETTES / PLIABLE
DIMENSIONS : 140X70
- TB-13**
ESPACE : SALLE DE CREATION
TYPE : TABLE RECTANGULAIRE 4
PERSONNES
DIMENSIONS : 200X130

AUTRE MOBILIER

- MOB-06**
PANNEAU D'AFFICHAGE
- PATÈRES MURALE**
- CAISSON SERVICE MEDICAL - MOBILE**
- PAROI INSCRIPTIBLE 120X80HT**

Maître d'ouvrage :
CAISSE PRIMAIRE D'ASSURANCE MALADIE
35 Rue descartes - 62100 CALAIS

Opération :
**RESTRUCTURATION DU SITE DE CALAIS - MISE EN
CONFORMITE INCENDIE**

35 Rue descartes - 62100 CALAIS

Phase :

DET

Document :

REPERAGE MOBILIER - R+1

DCE 09.3

MV2 ARCHITECTES
118, rue Solérino 59000 LILLE
Tél : 03.20.51.47.23 - Email : mv2@mv2architectes.com

BA BAT
ZI - 980 avenue Charles Pecqueur 62620 RUTZ
Tél : 03.21.53.59.26 - Email : yannick.decamp@ba-bat.com

SATH DEVELOPPEMENT
Avenue, place, Courtes des Bâtiments
298 rue Léonard Bourcier 54000 Nancy
Tél : 06.84.01.44.37 - Email : contact@sath-developpement.fr

Contrôle Technique - BUREAU VERITAS
Parc d'Activité de l'Étoile Rond-Point de la porte de Lille 59791 GRANDE SYNTHÉ
Tél : 06.70.21.95.62 Email : christian.boumier@bureauveritas.com

CSPS - BUREAU VERITAS
Aéroport International du Touquet 62520 Le Touquet
Tél : +33 7 87 14 12 01 - Email : frederick.joly@bureauveritas.com

Documents exclusivement destinés à l'obtention des autorisations administratives de construire. Les côtes portées sur le plan sont indicatives.
L'entreprise adjudicataire est tenue de les vérifier sur place et de soumettre au maître d'œuvre les dessins d'exécution.