
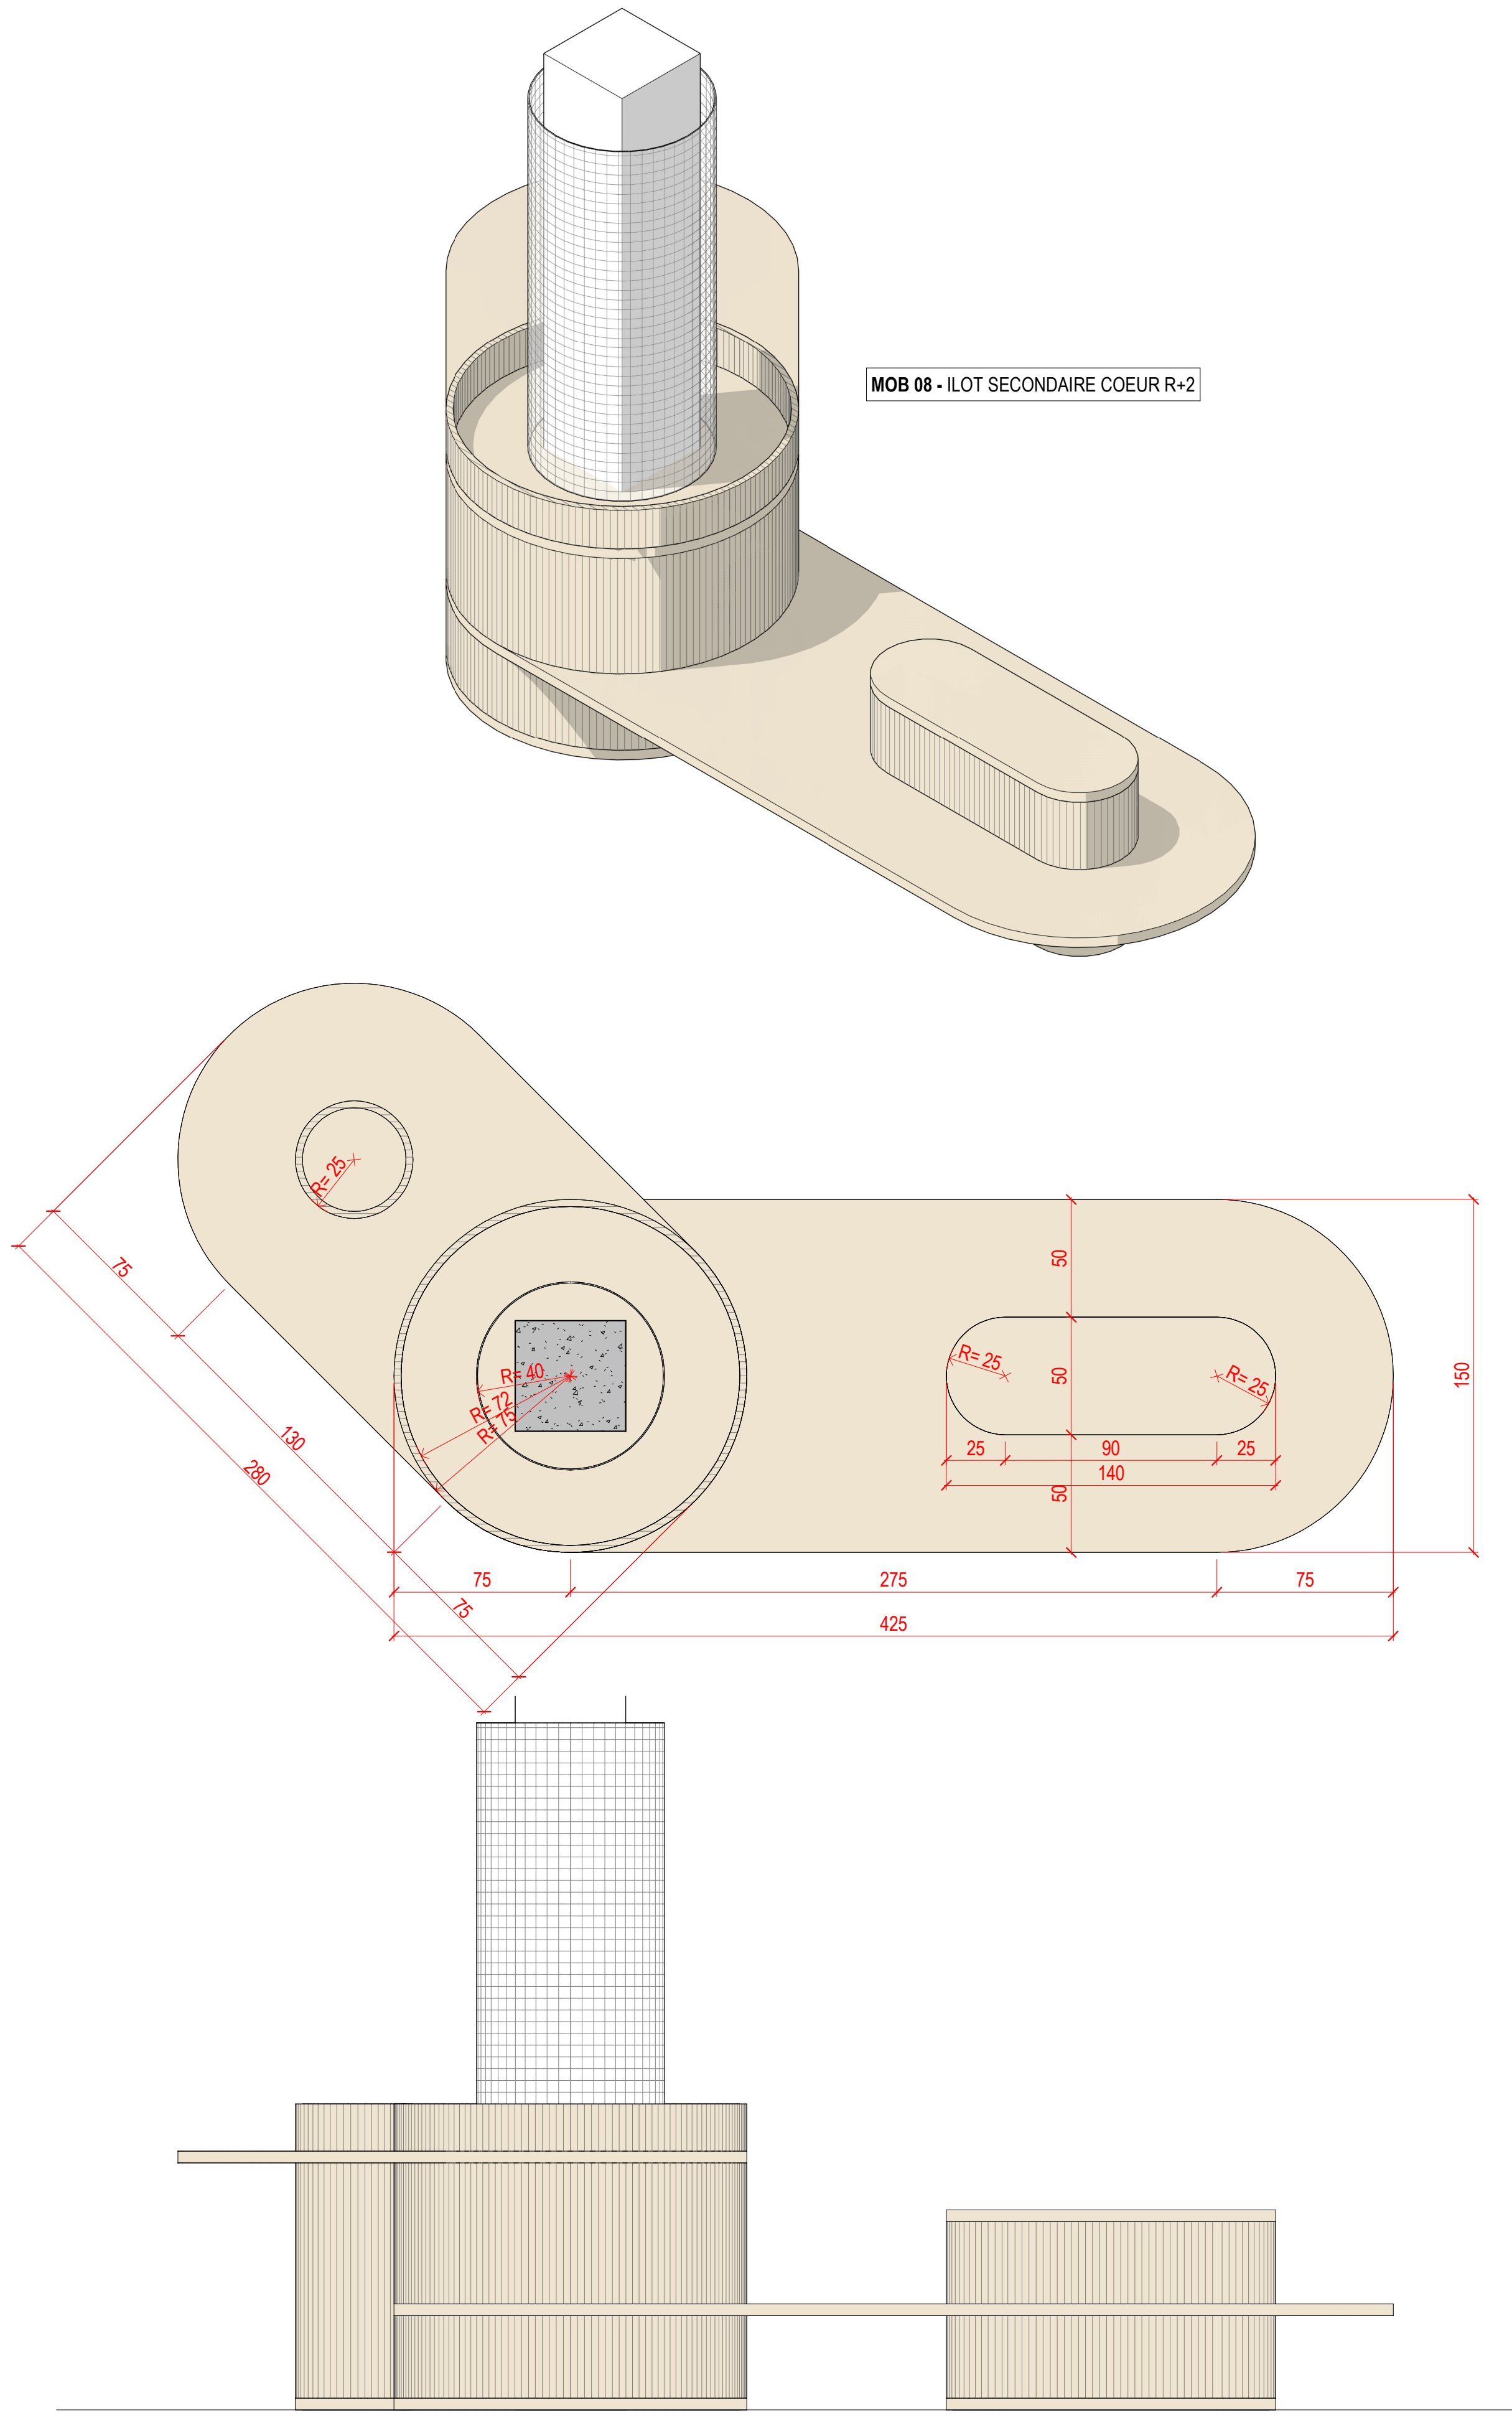
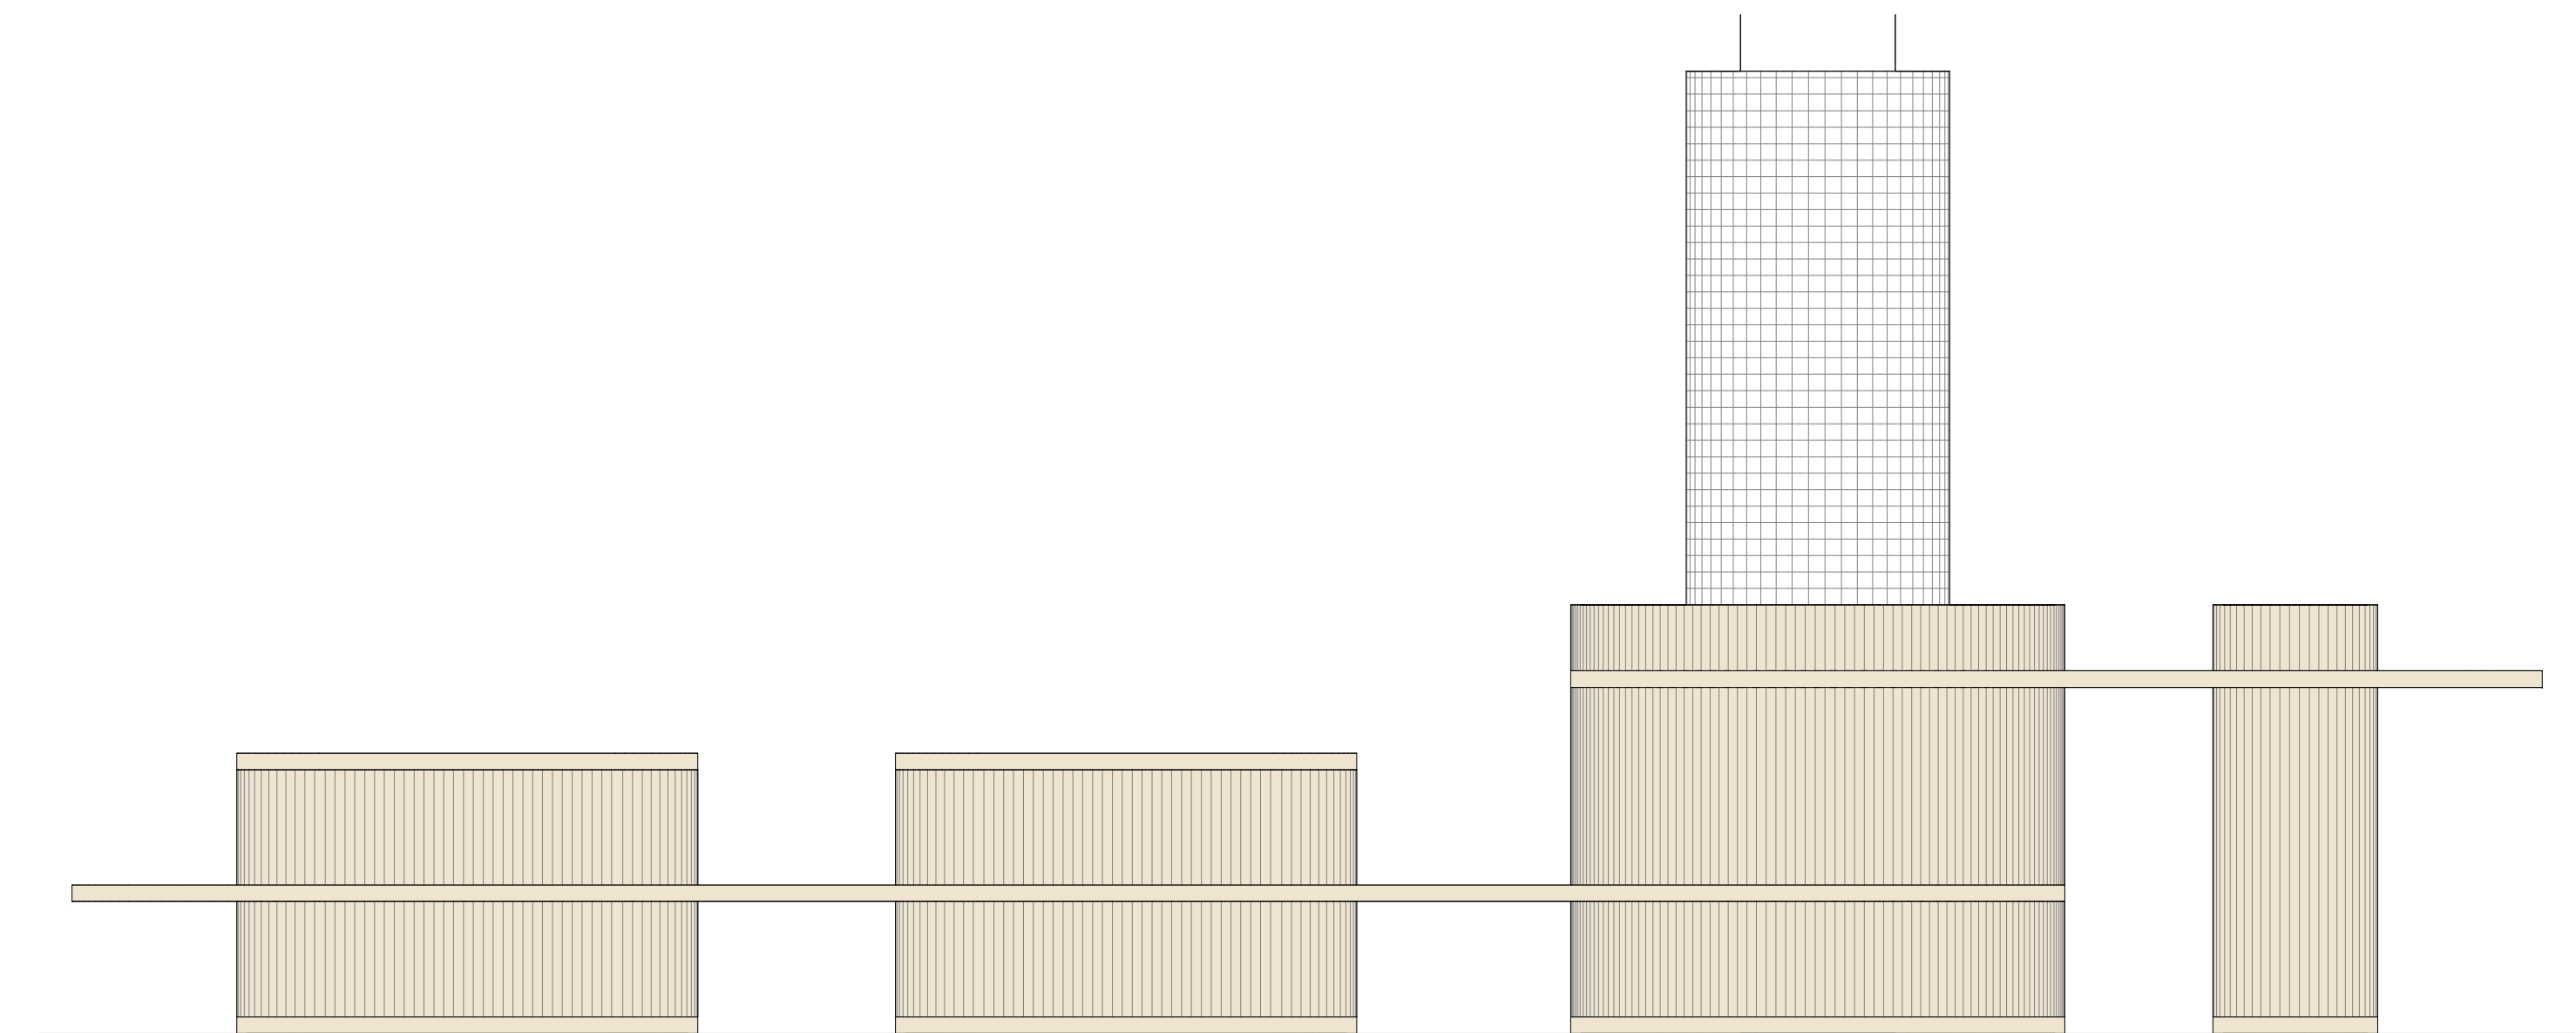
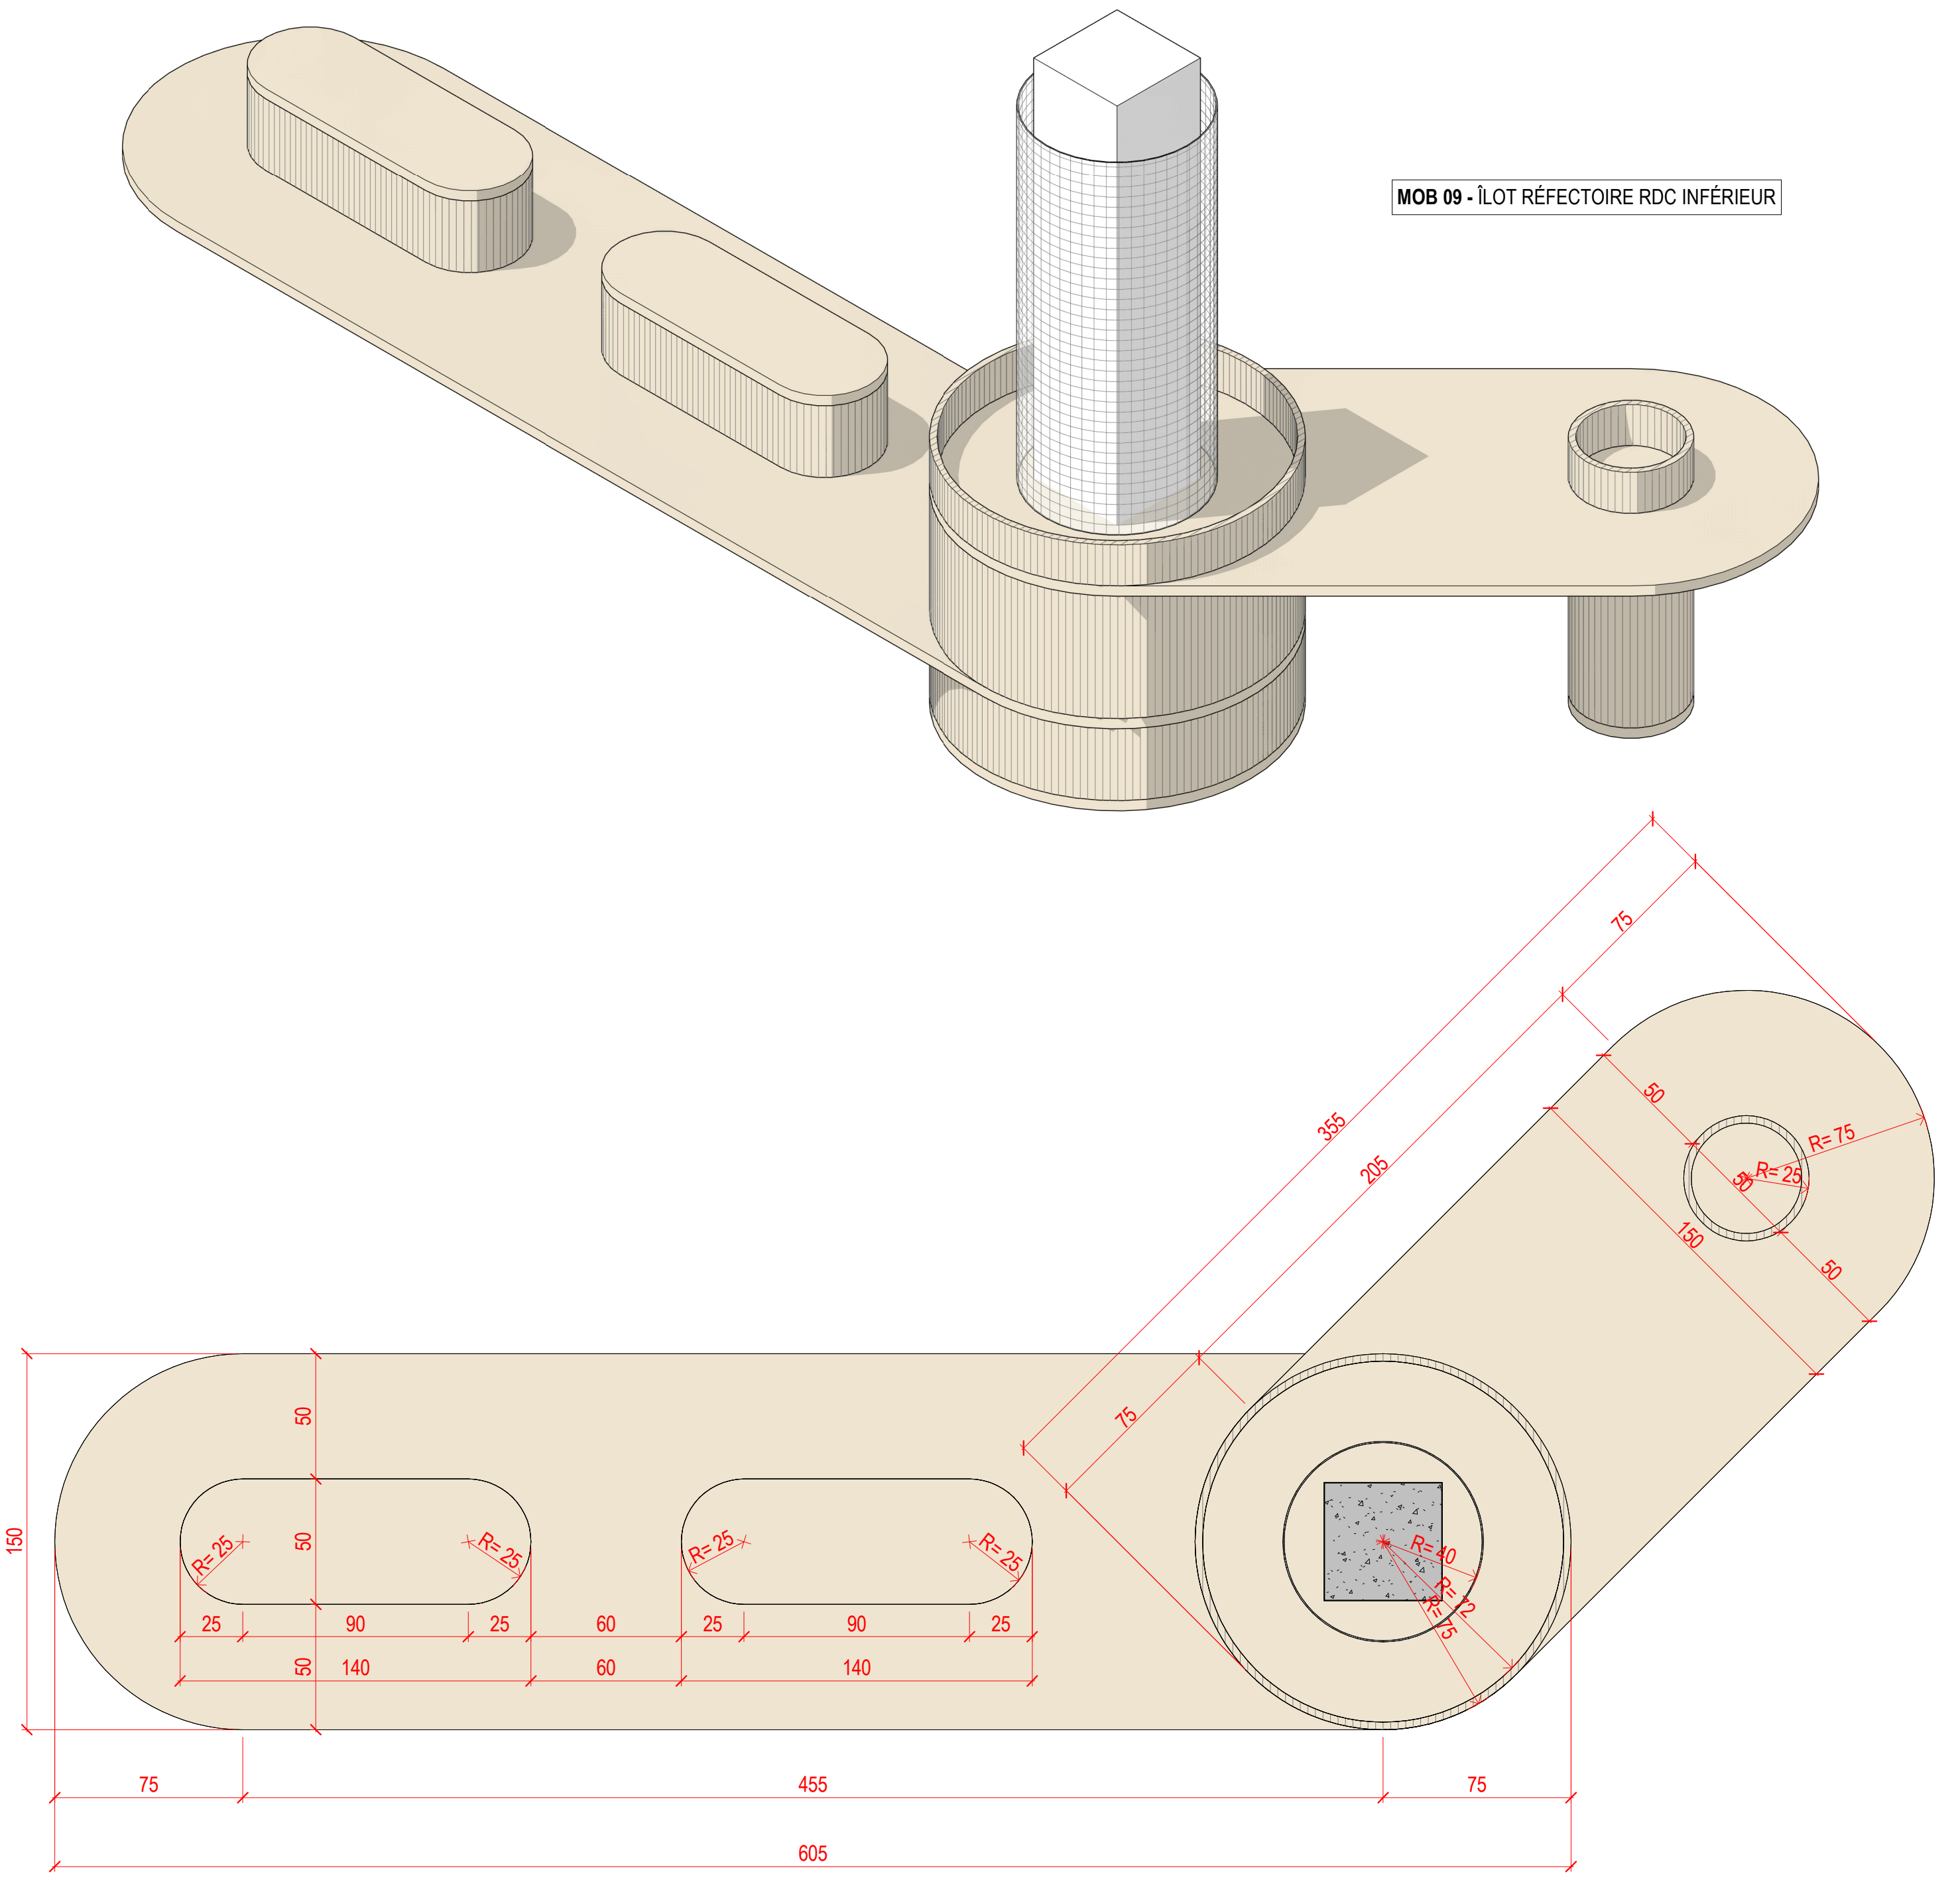
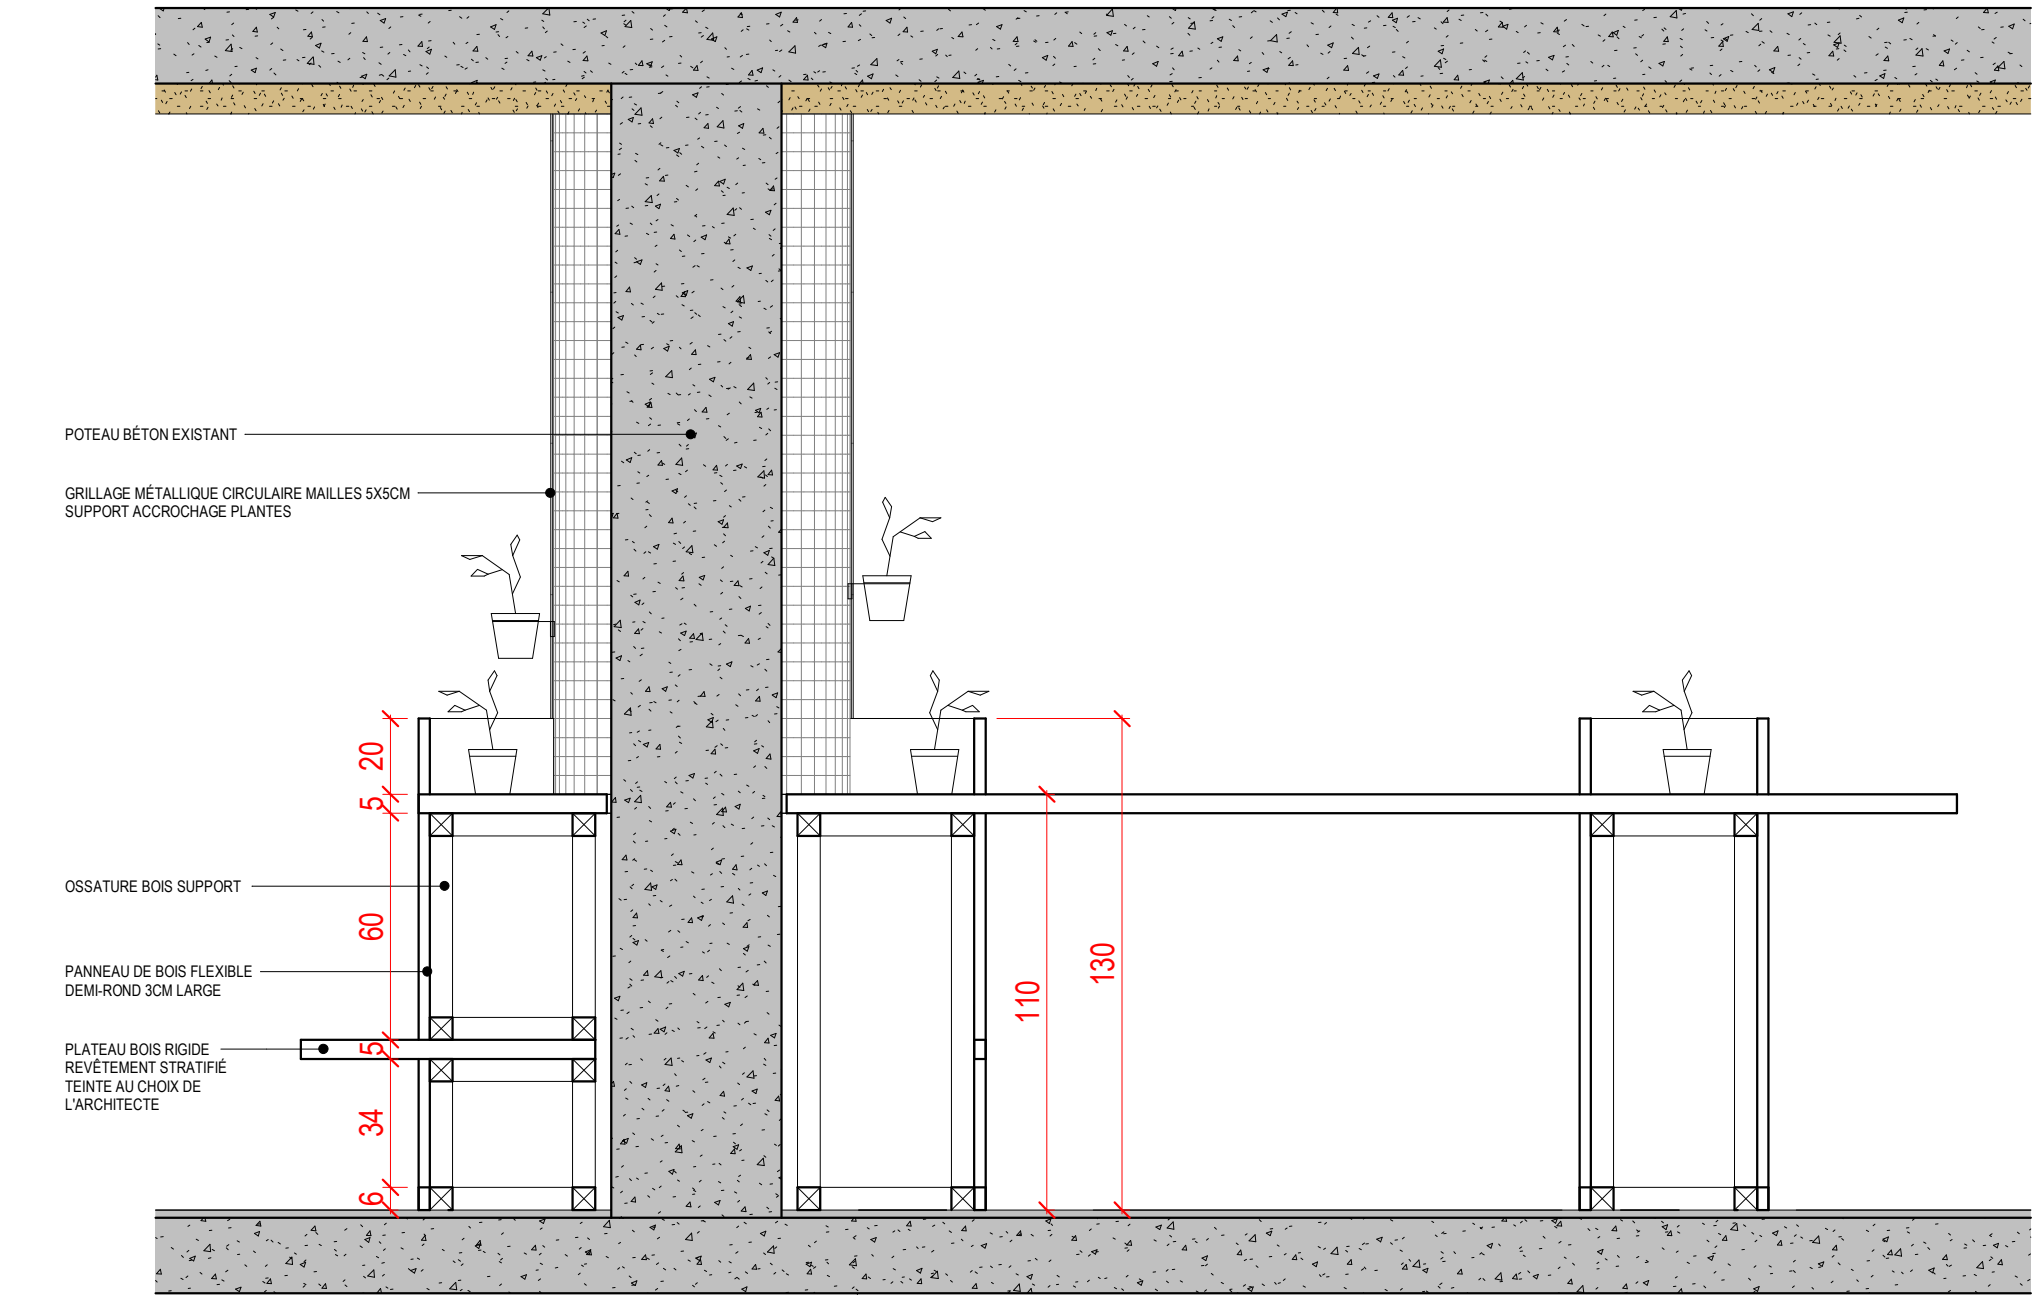
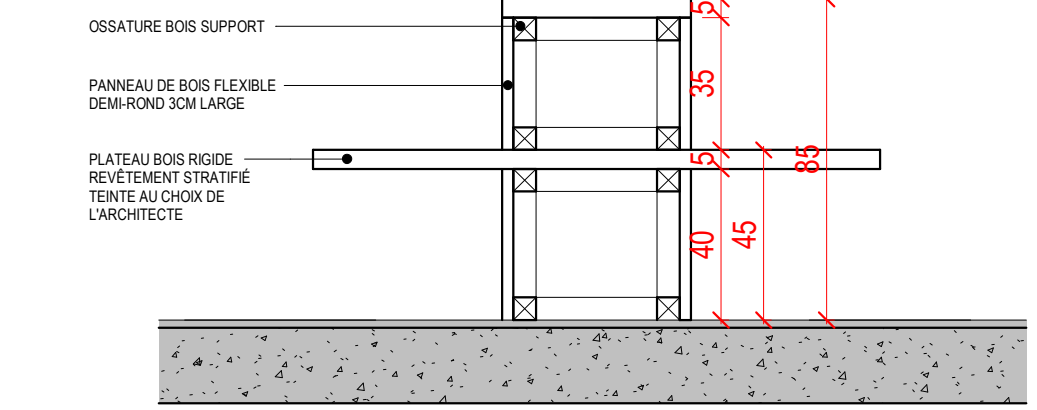
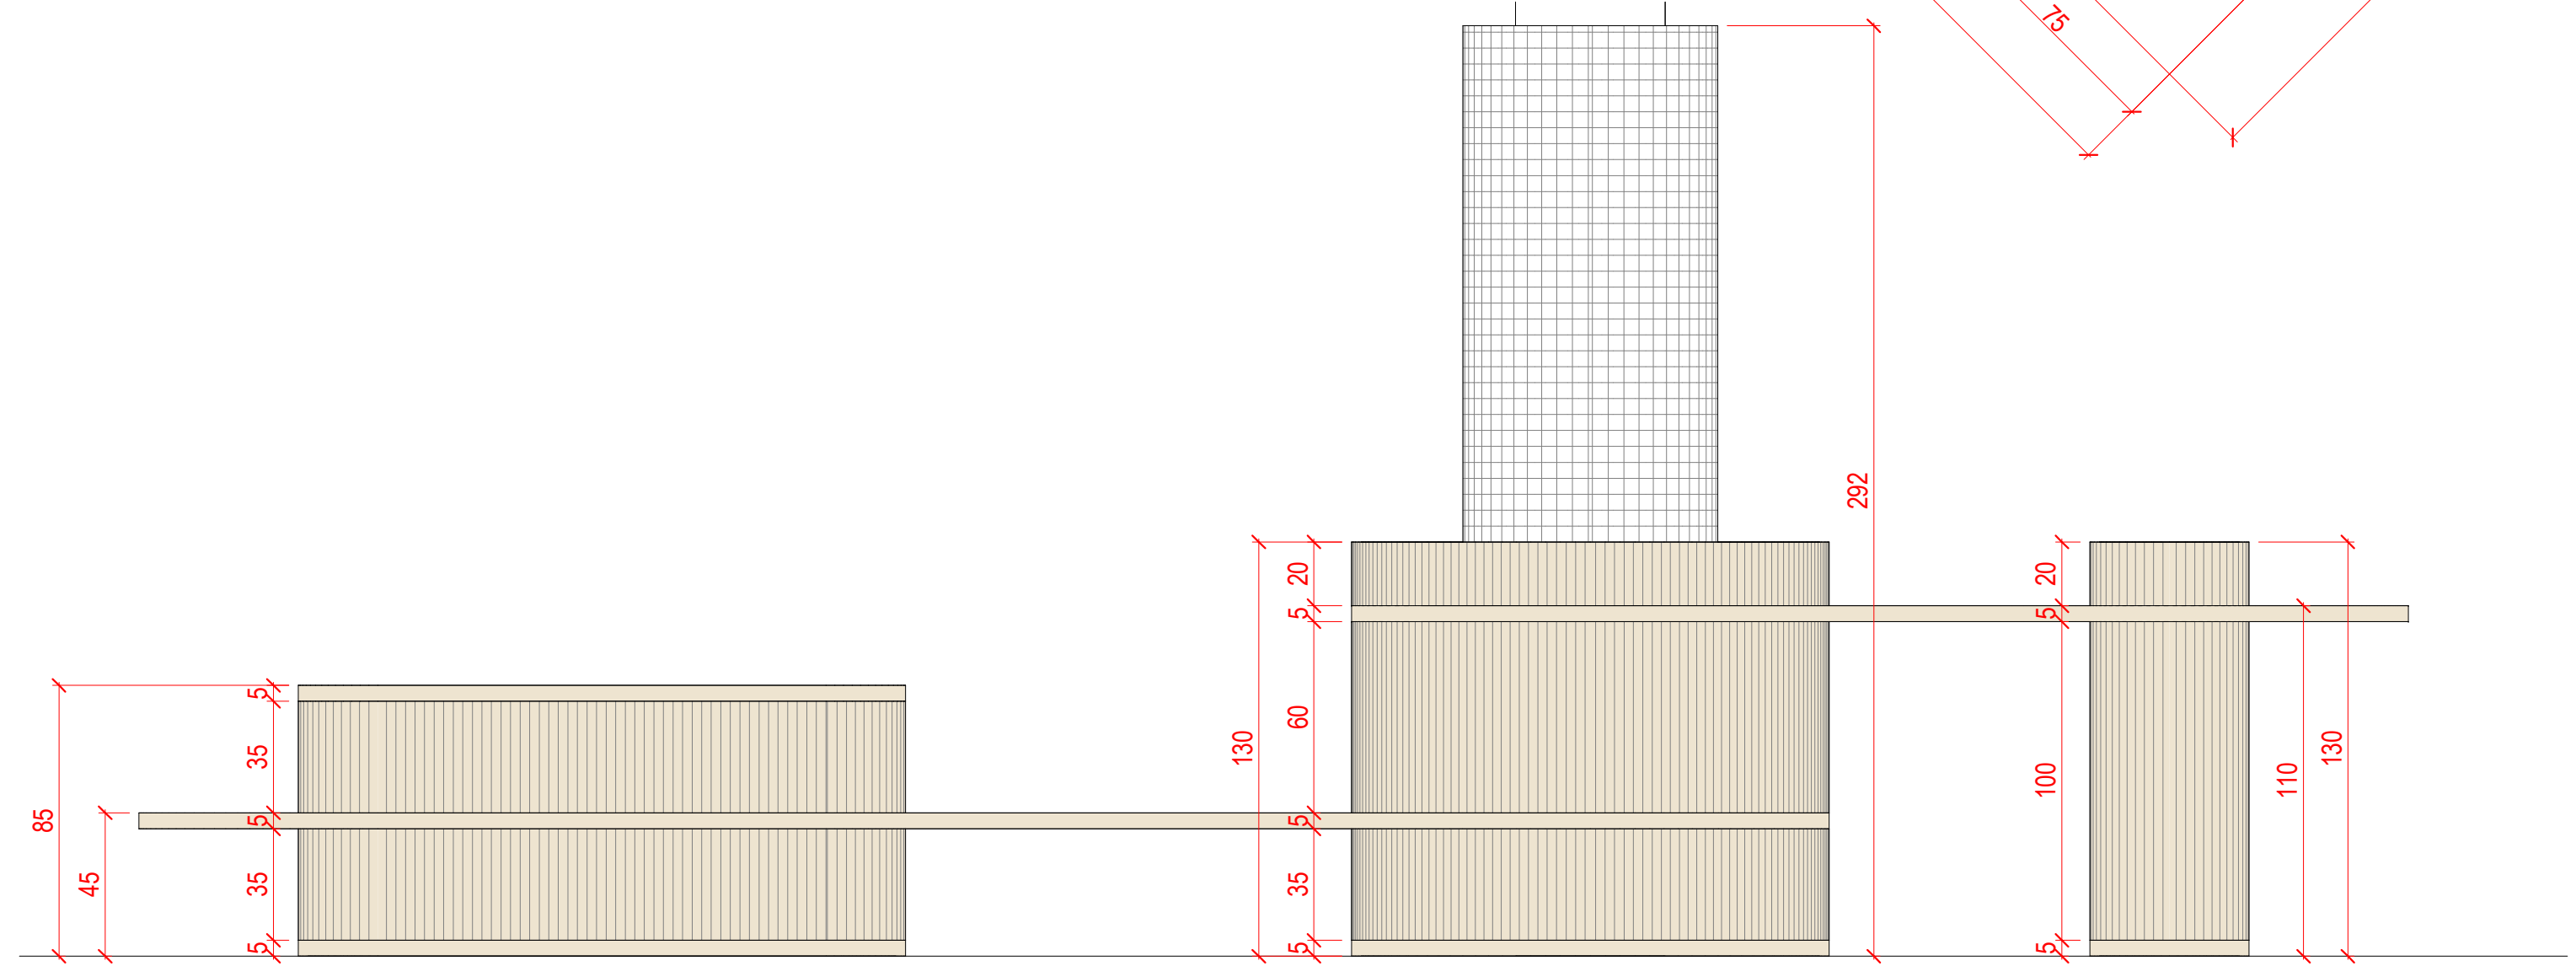


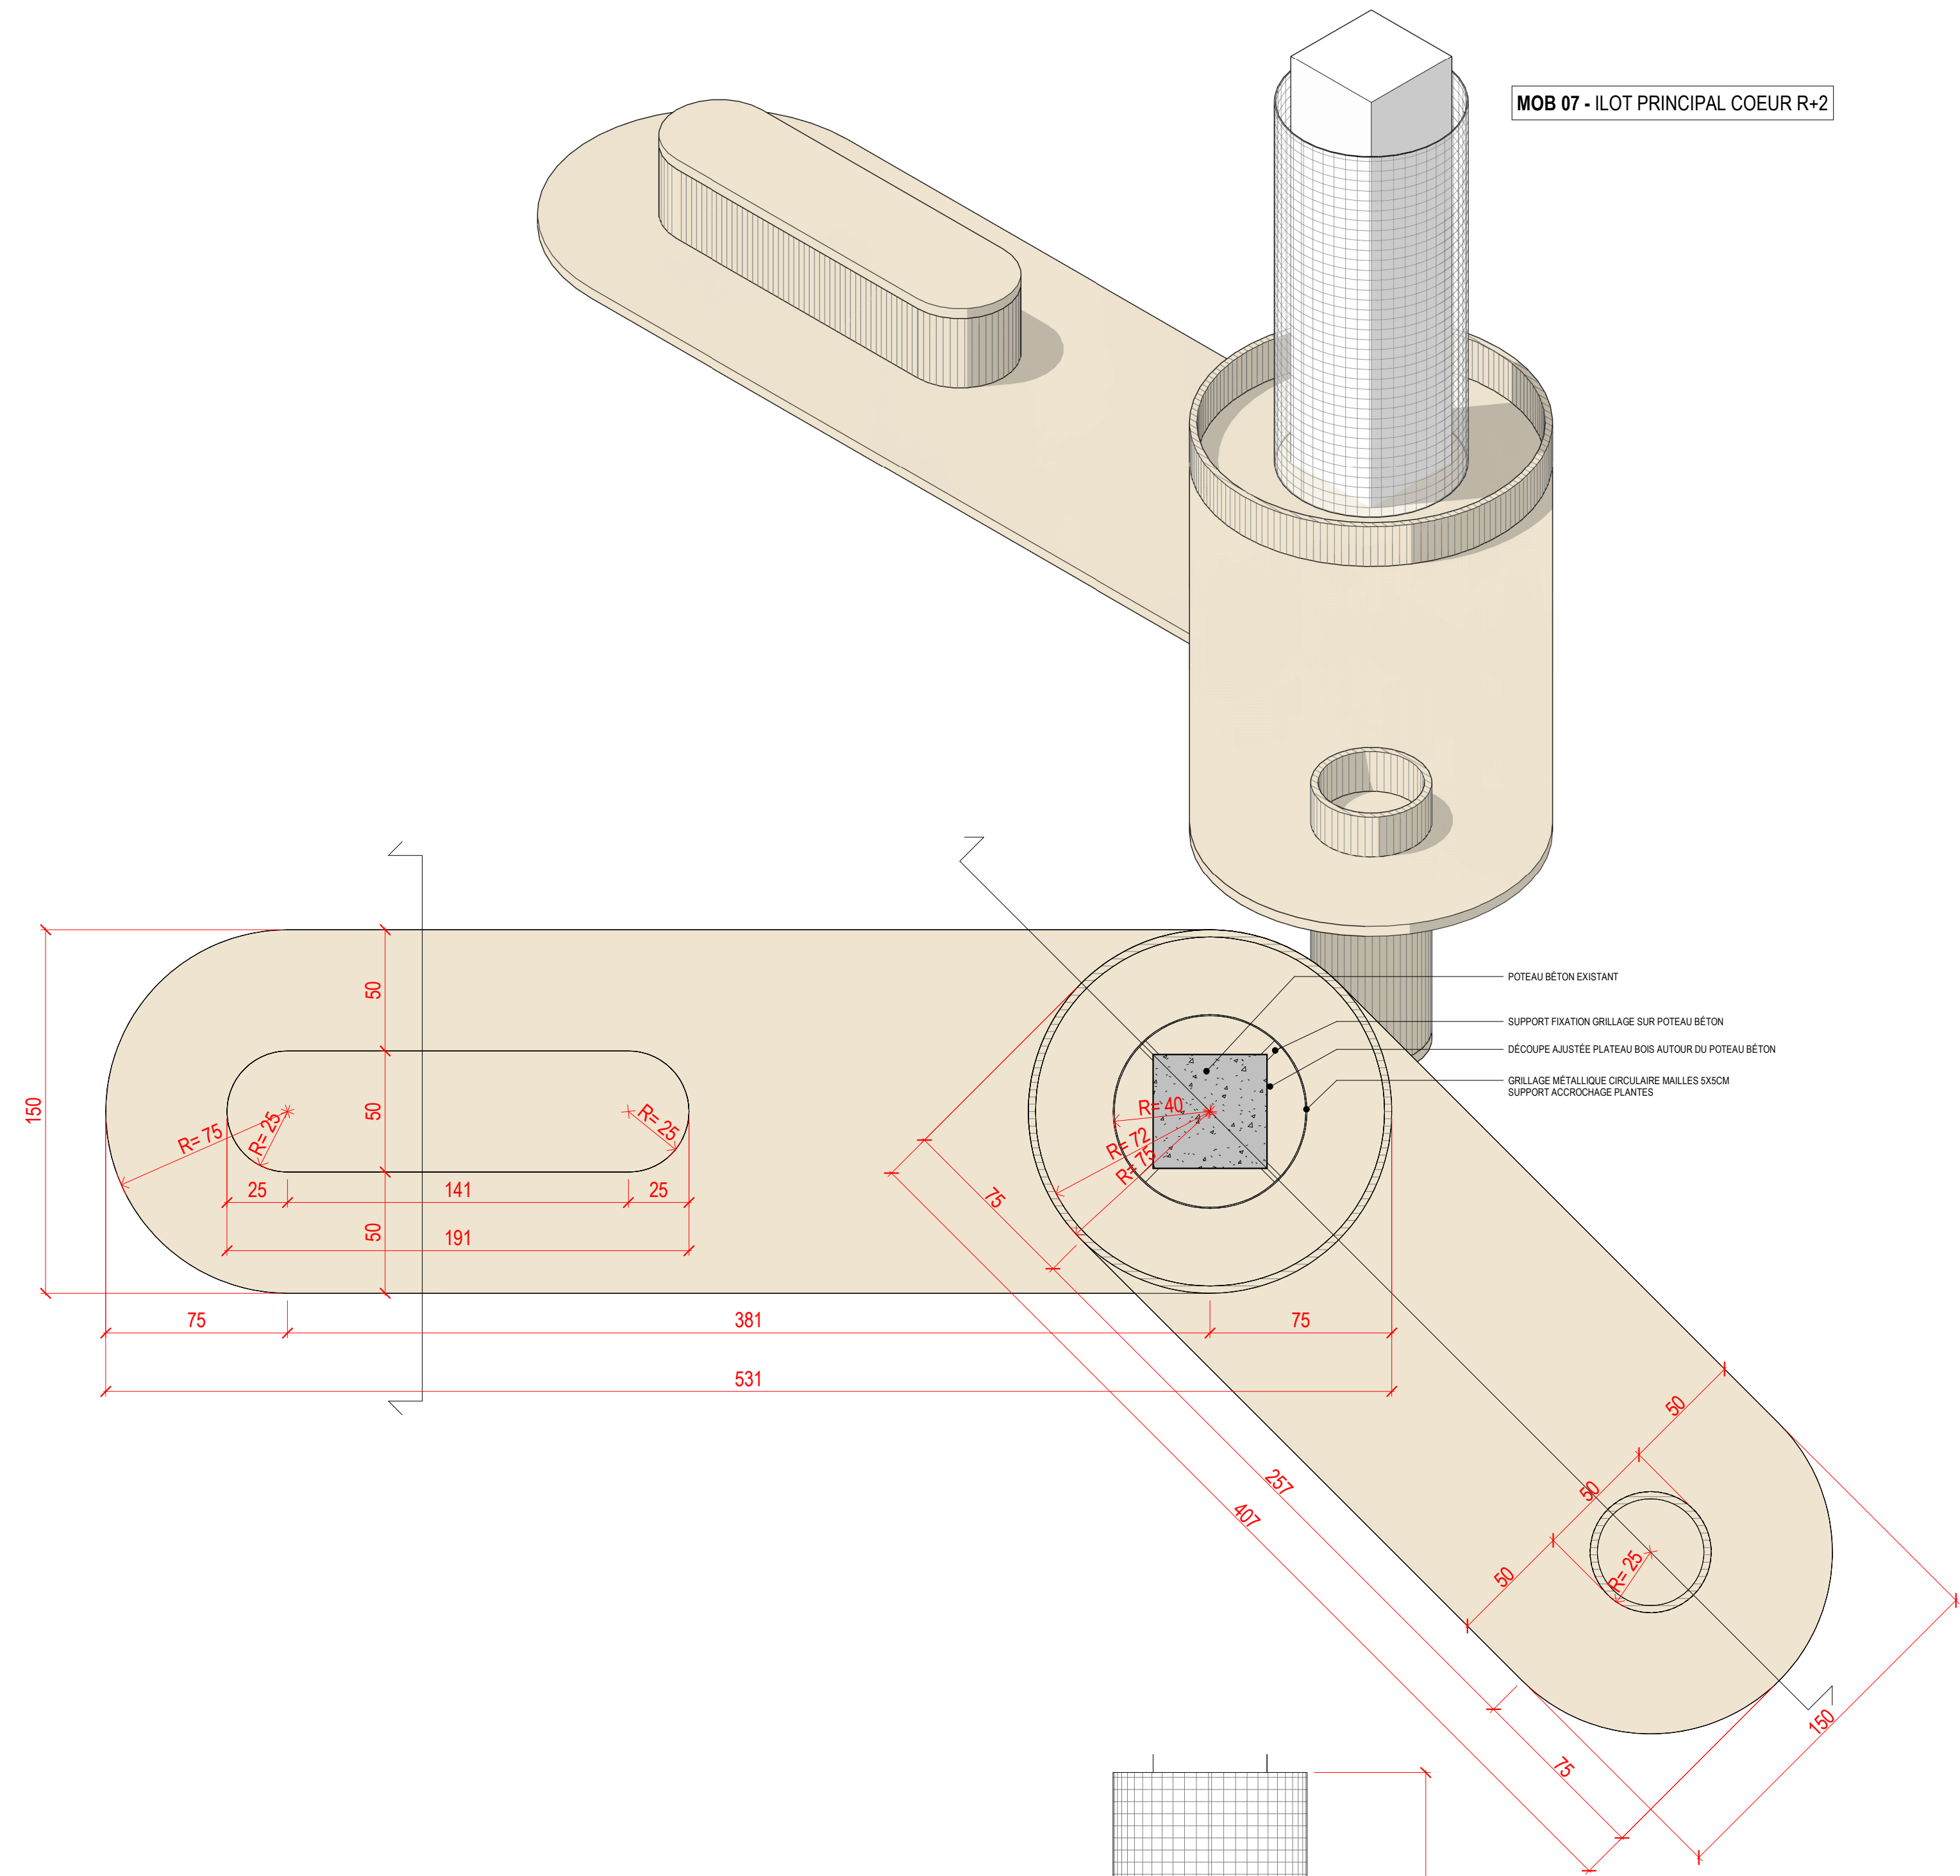

Maître d'ouvrage :
CAISSE PRIMAIRE D'ASSURANCE MALADIE
35 Rue descartes - 62100 CALAIS

Operation :
RESTRUCTURATION DU SITE DE CALAIS - MISE EN CONFORMITE INCENDIE

35 Rue descartes - 62100 CALAIS

Phase :

Document :

DETAIL MOB-07-08-09

	APPARE	PHASE	REVISION	DATE	INDEX	ECHELLE
DCE 10.7			MV2	10/06/26	A	1 : 20

MV2 ARCHITECTES
118, rue Solferino 59000 LILLE
Tél : 03.20.51.47.23 - Email : mv2@mv2architectes.com

BA BAT
ZI - 980 avenue Charles Pecqueur 62620 RUITZ
Tél : 03.21.53.59.26 - Email : yannick.decamp@ba-bat.com

SATH DEVELOPPEMENT
208 rue Léonard Bourcier 54000 Nancy
Tél : 06.84.01.44.37 - Email : contact@sath-developpement.fr

Contrôle Technique - BUREAU VERITAS
Parc d'Activité de l'Isle-Rond Point de la porte de Lille 59791 GRANDE SYNTHE
Tél : 06.70.23.95.62 Email : christian.bouvier@bureauveritas.com

CSPS - BUREAU VERITAS
Aéroport International du Touquet 62520 Le Touquet
Tél : +33 7 87 34 12 00 - Email : frederic.poly@bureauveritas.com

Documents exclusivement destinés à l'obtention des autorisations administratives de construire. Les côtes portées sur le plan sont indicatives. L'entreprise adjudicataire est tenue de les vérifier sur place et de soumettre au maître d'oeuvre les dessins d'exécution.