




SCHÉMAS ELECTRIQUES

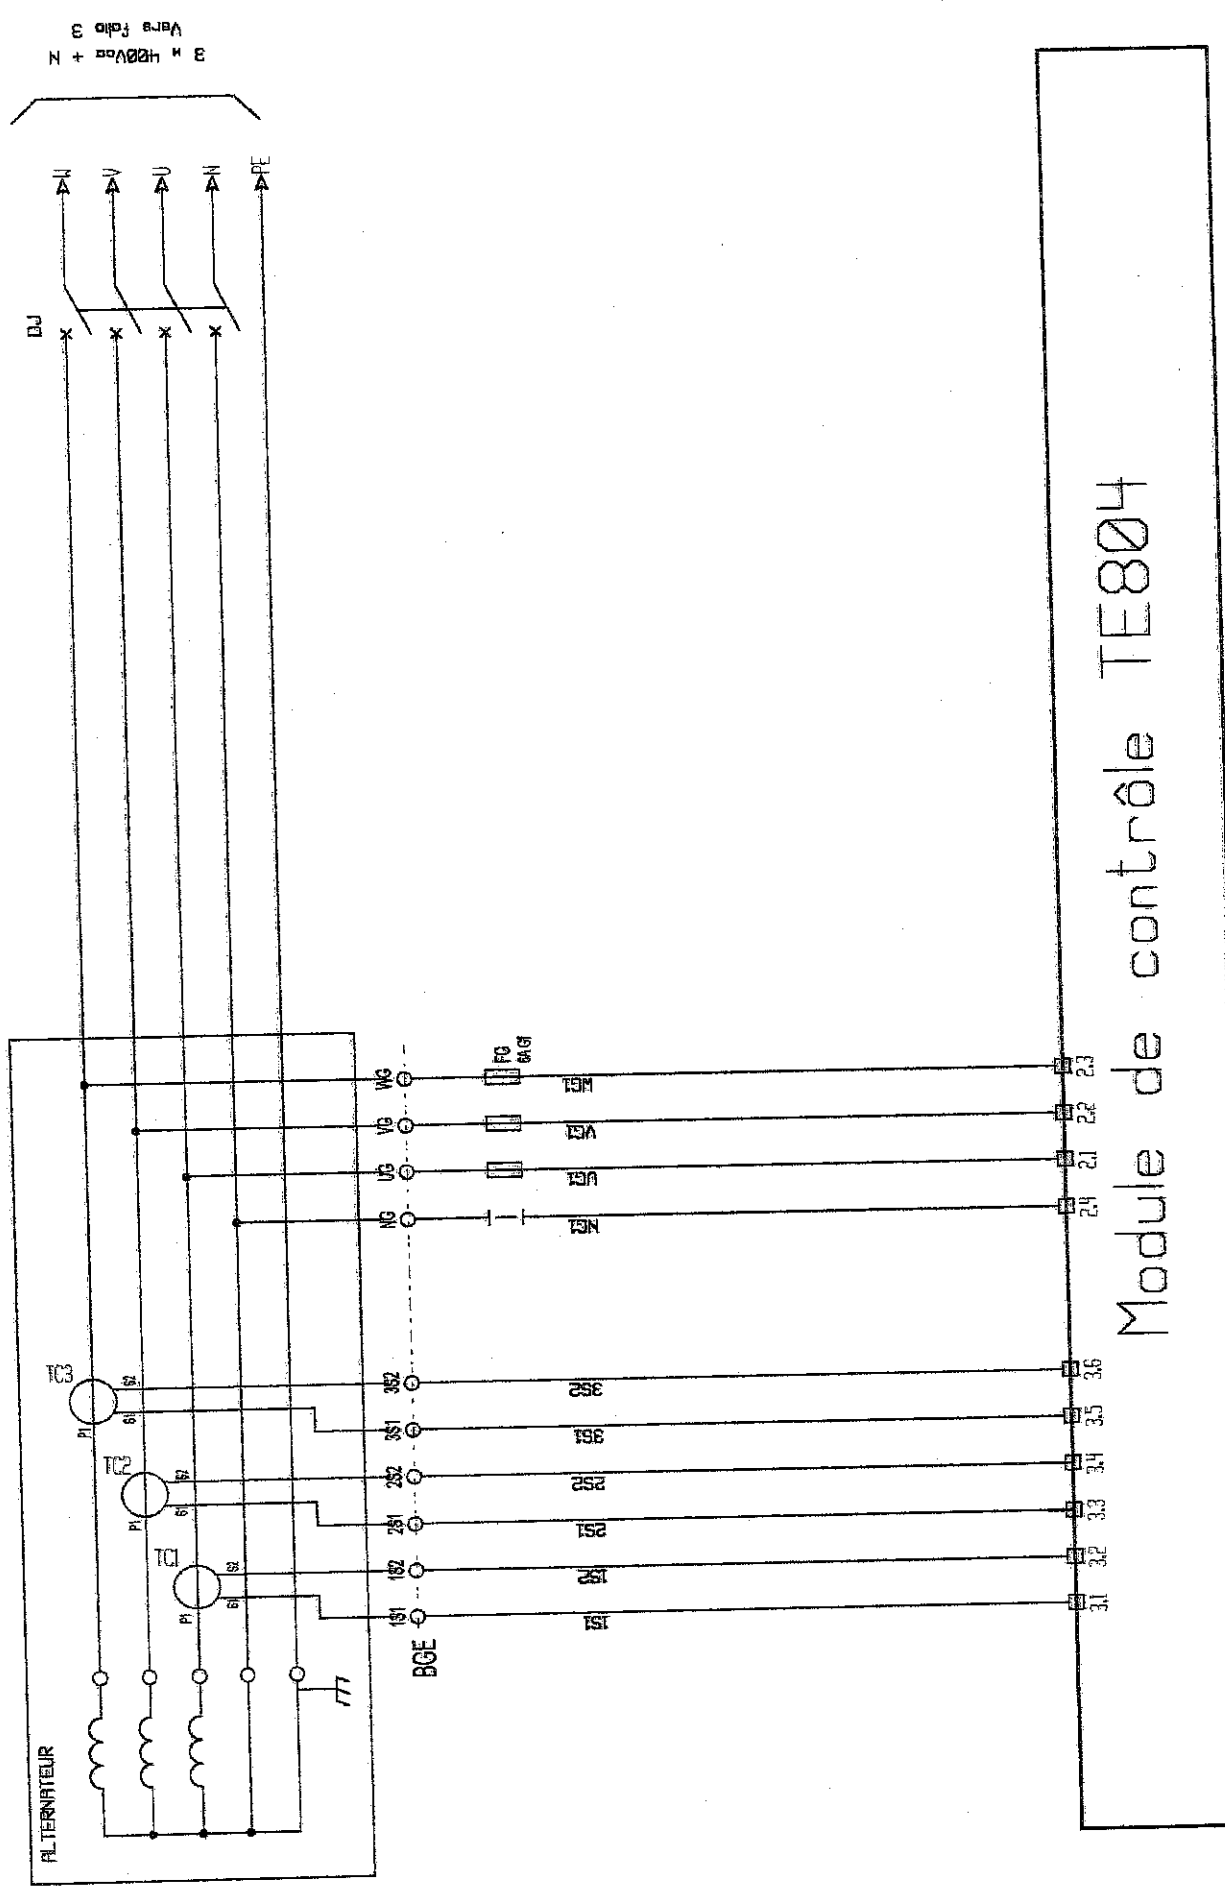


3 M 400V 50 Hz + N
Valeurs Folio 3

ELECTRO DIESEL		DOUANES DE PORTA		POUSSANCE DE		17/08	
Z.I. DE DUNES	BP 01	PLAN N°71428A		IN		DATE FOLD	
33310	LANCON			REPARTITION		17-2-80	
TEL: 05.86.87.3179	FAX: 05.86.87.3179					VERIFICATION	
DE 12.000 VERTICALEMENT AVEC LE CORDON						BLANC DE 200000000000	
						PAC	
						TEL:	

INVERSEUR NORMAL / SECOURS SEPARÉ SI OPTION

PUISSANCE
GROUPE

PUISSANCE
SECTEUR

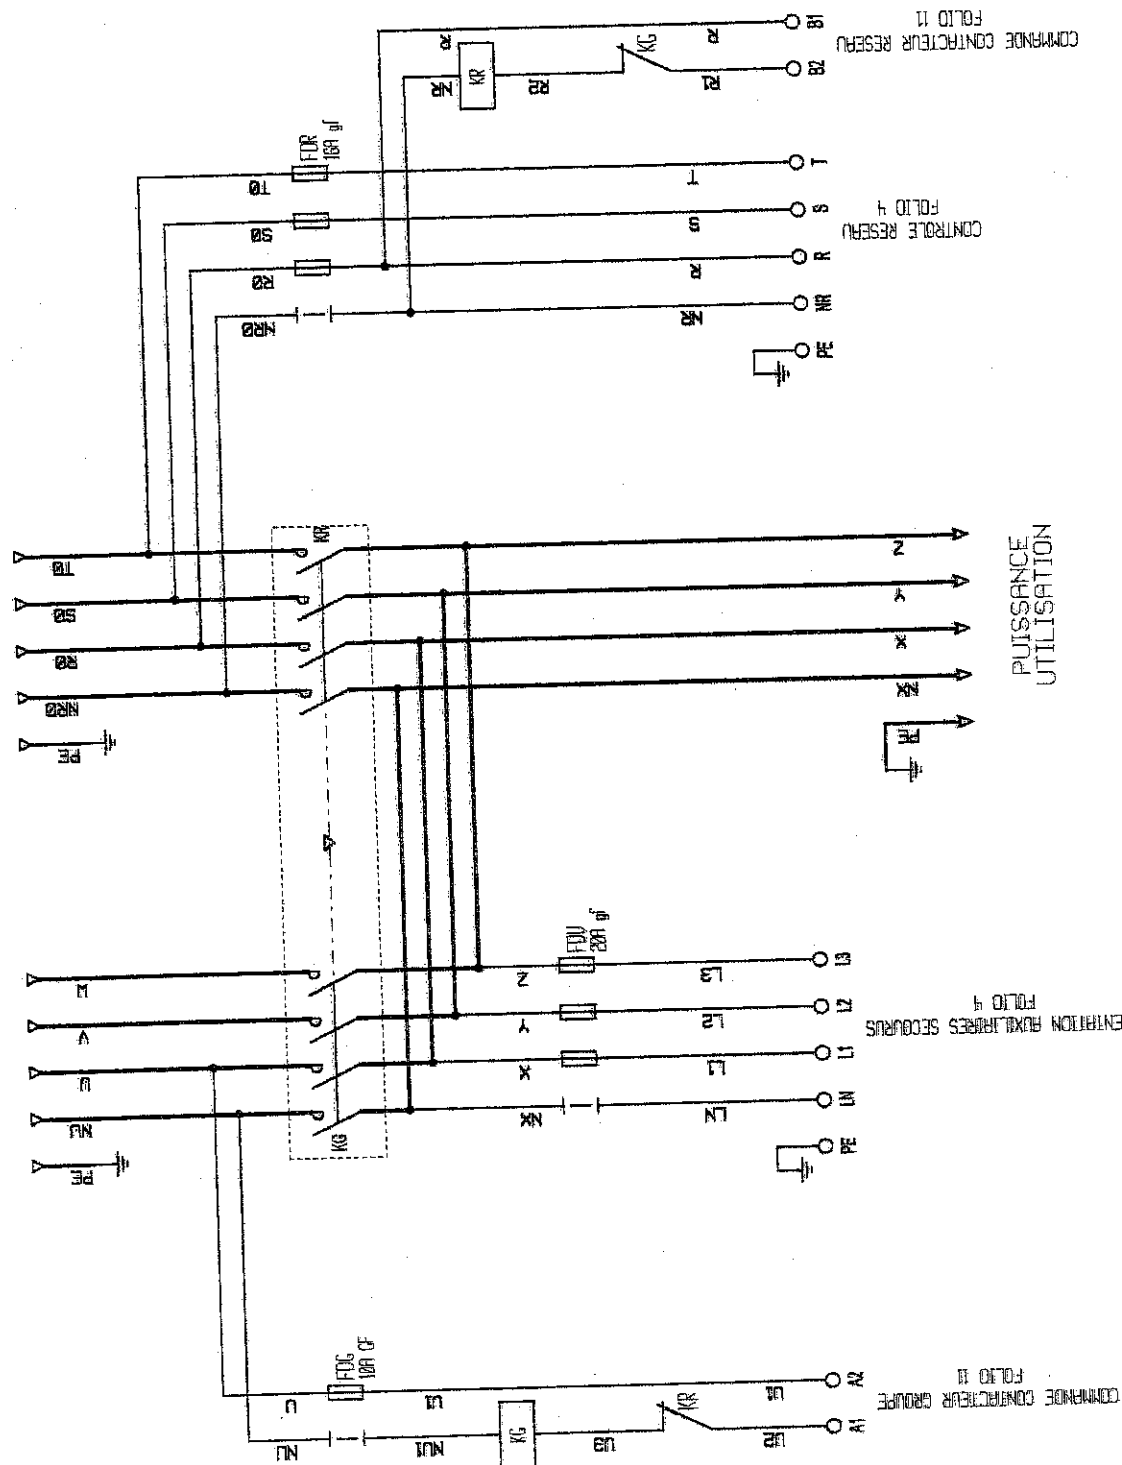

ELECTRO DIESEL

ZI DE DUMES
BP 81
90200
L'ARRECH
TEL: 06 80 80 1179
FAX: 06 80 80 1179

TBL:

FAC

DOUANES DE PORTA
PLAN N° 51428A

INVERSEUR
NORMAL / SECOURS

CONSEILIER
REPARTITION
REPARTITION
REPARTITION
REPARTITION


DATE

REVISION


DRAWER
17/02
D'ARRECH
21/01

3 / 15

1 2 3 4 5 6 7 8 9 10 11 12 13 14 15 16 17 18 19 20

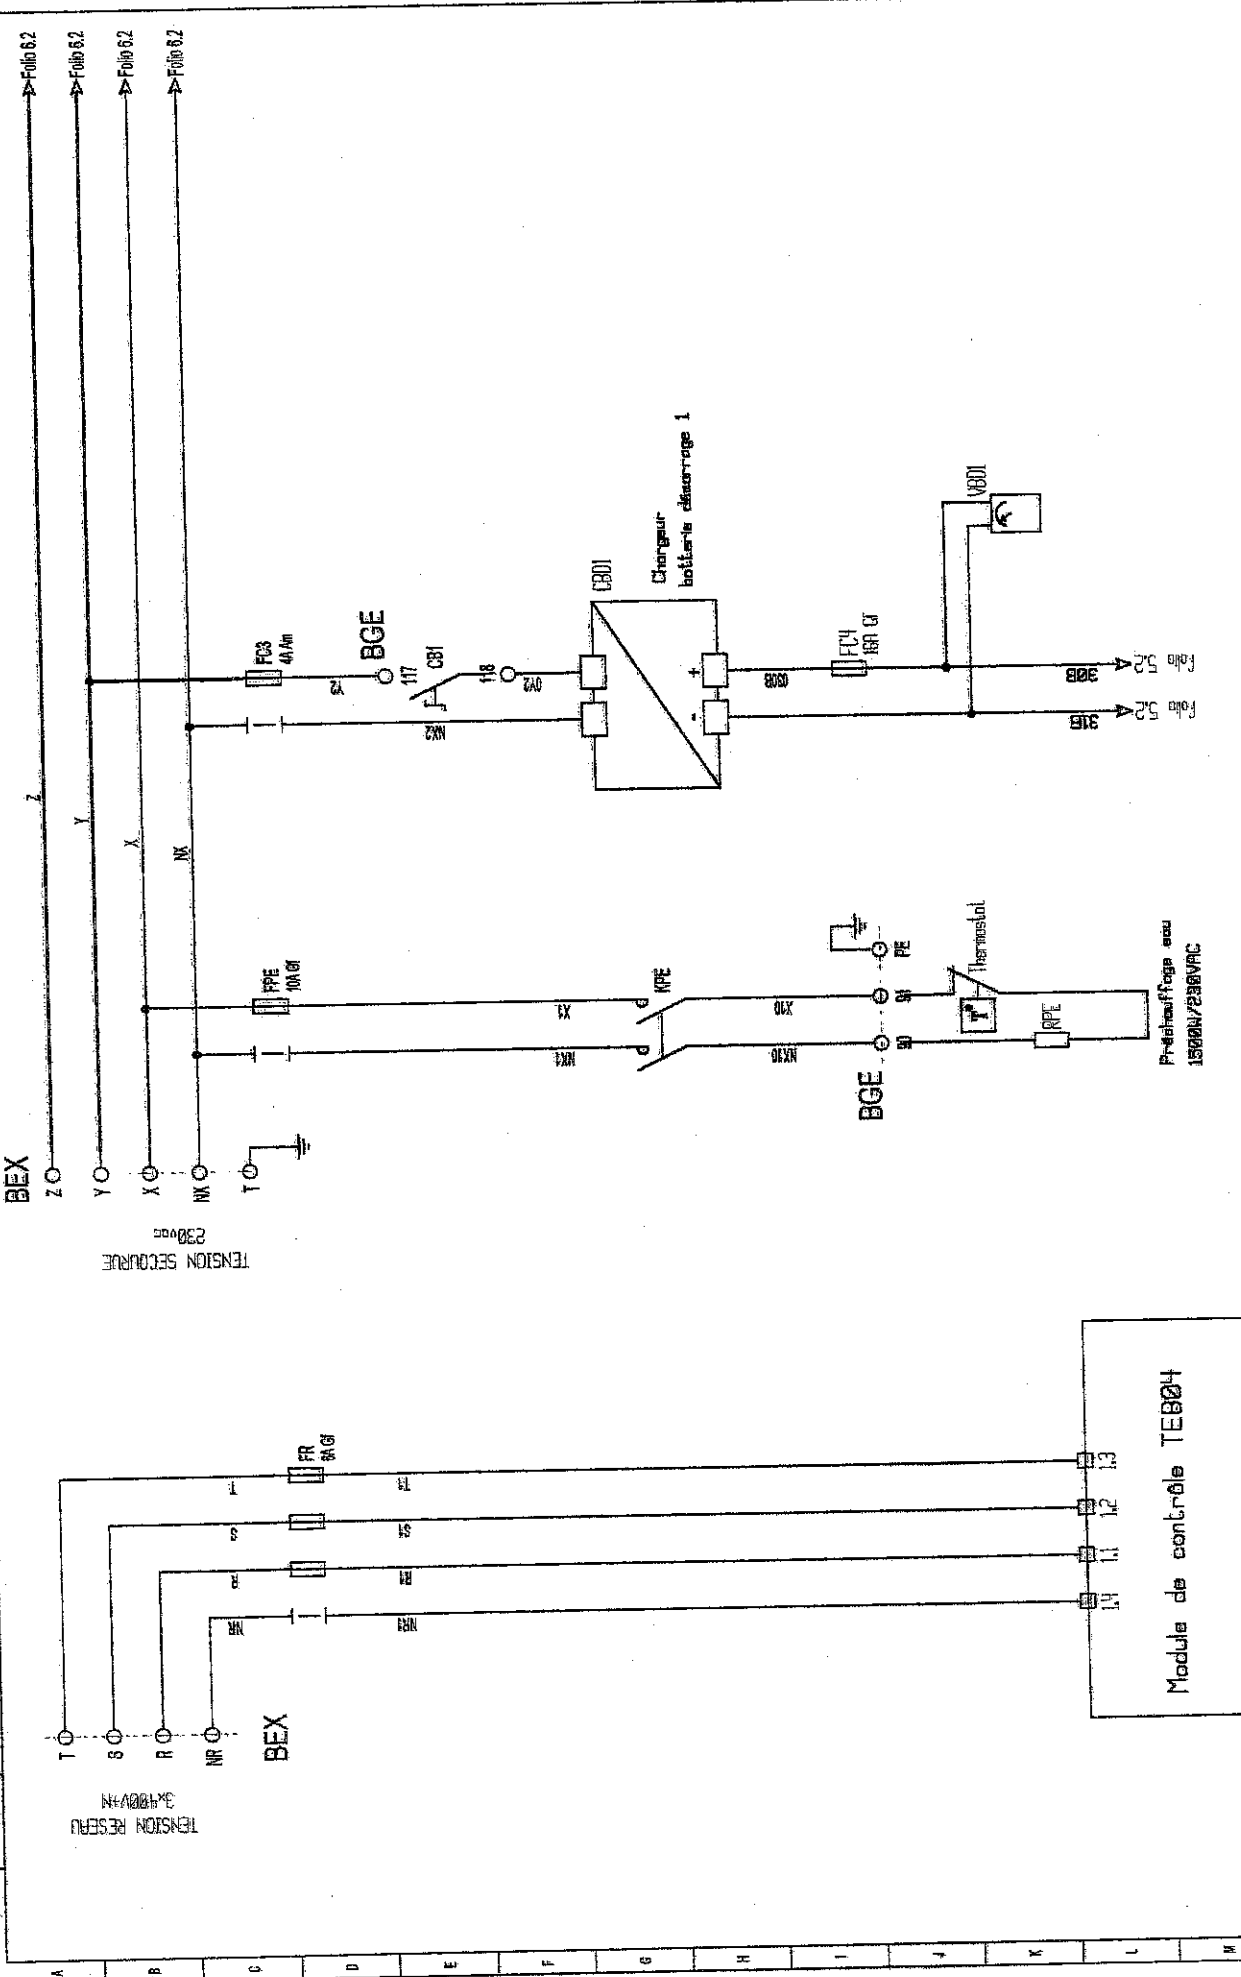

ELECTRO DIESEL		DOUANES DE PORTA		MEASURE RESEAU		CONSTRUC	DATE	MODIFICATION		INTERPRETER
Z.I. DE DAINES		PLAN N° 67428A		+ AUXILIAIRES AC SECOURS		BN				TT/09
BP 81						BN				DRENO
00210						BN				11-5-8
TELL. 05 55 78 85 85						BN				4 / 15
FAX: 05 55 02 51 70						BN				
						BN				

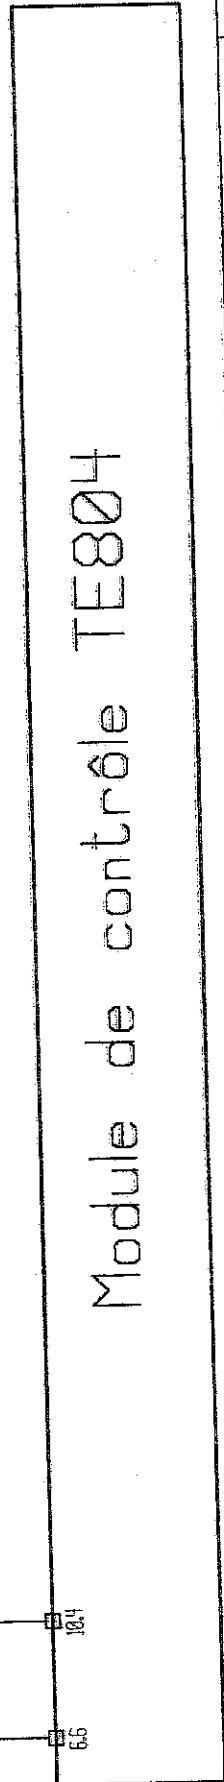

ELECTRODES

Z.I. DIE DAMES
BP 51
33210 LANGON
FRANCE
05 58 62 31 78

0858 823178

गलः

FAX:

MEBOW & STRAPPAVE AVEUE LOBES

ELIOT DU BRUNO MIEUX

BATTERIES: DENARRAGE

CHILDRANS

DATE _____


MODIFICATION

DATE DOSSIER


5/15

EO 7-21

DATE FORW.

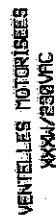


ELECTRO DIESEL.		DOUANES DE PORTA		AUXILIAIRE AC SECOURS		CONSTATER	DATE	MOTIVATION	DATE DOSSIER
						BM			17/08
						REAGIR			DEFILO
						BM			17-18
						REAGIR			
						SC			6 / 15

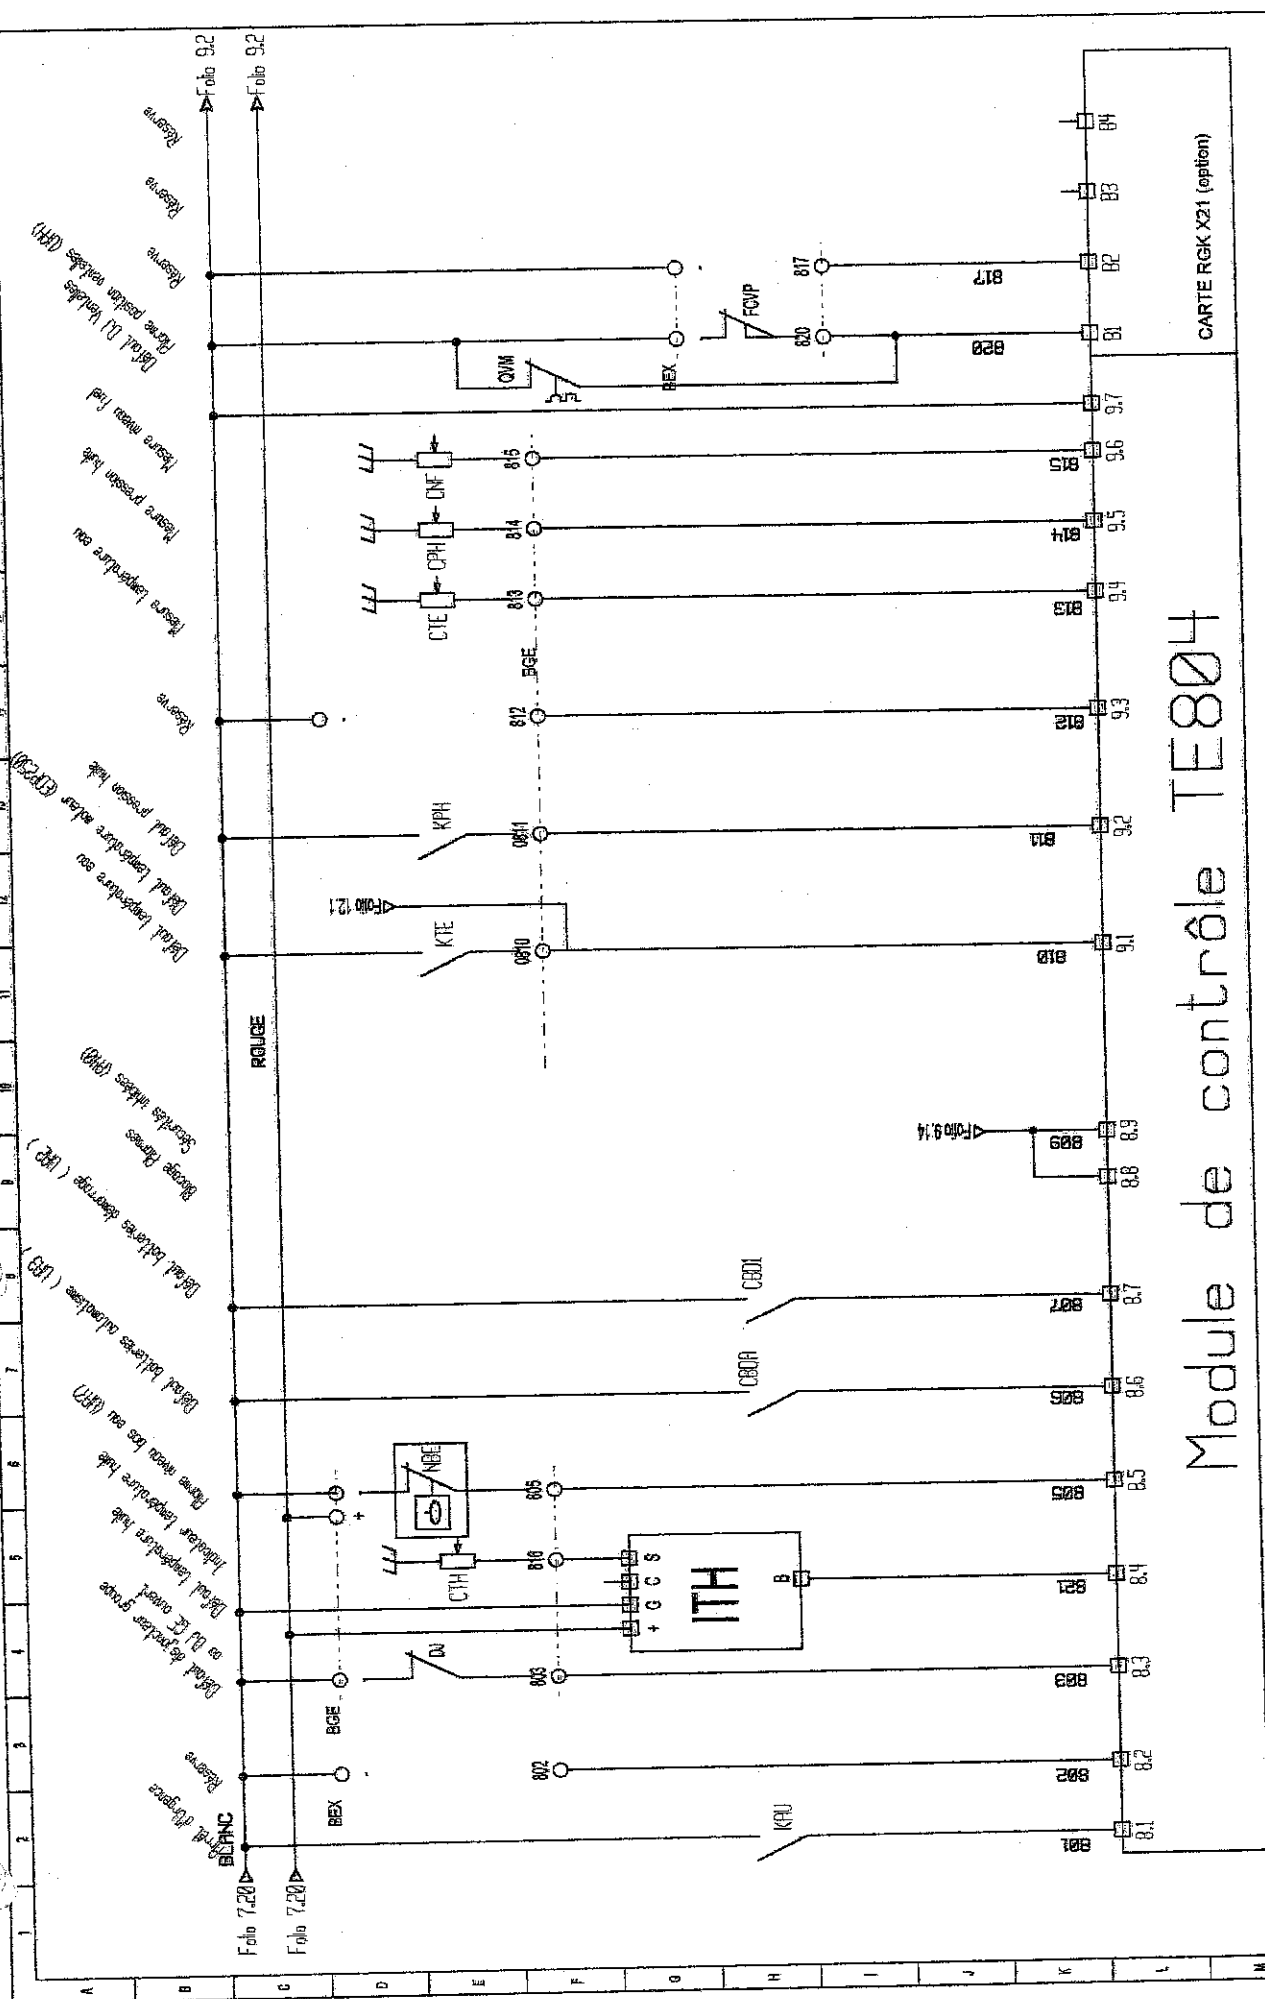


Module de contrôle TE804

CARTE RGK X21 (option)

ELECTRO DIESEL		DOUAIRES DE PORTA		ENTRÉES MODULE		DATE		MONTAGE		DATE DOSSIER	
Z.I. DE DUMES		PLAN N° 871438A								1/1/88	
BP 61										01/04/88	
33370 LANGEON										3-4-88	
TEL. 05.89.78.85											
										</	

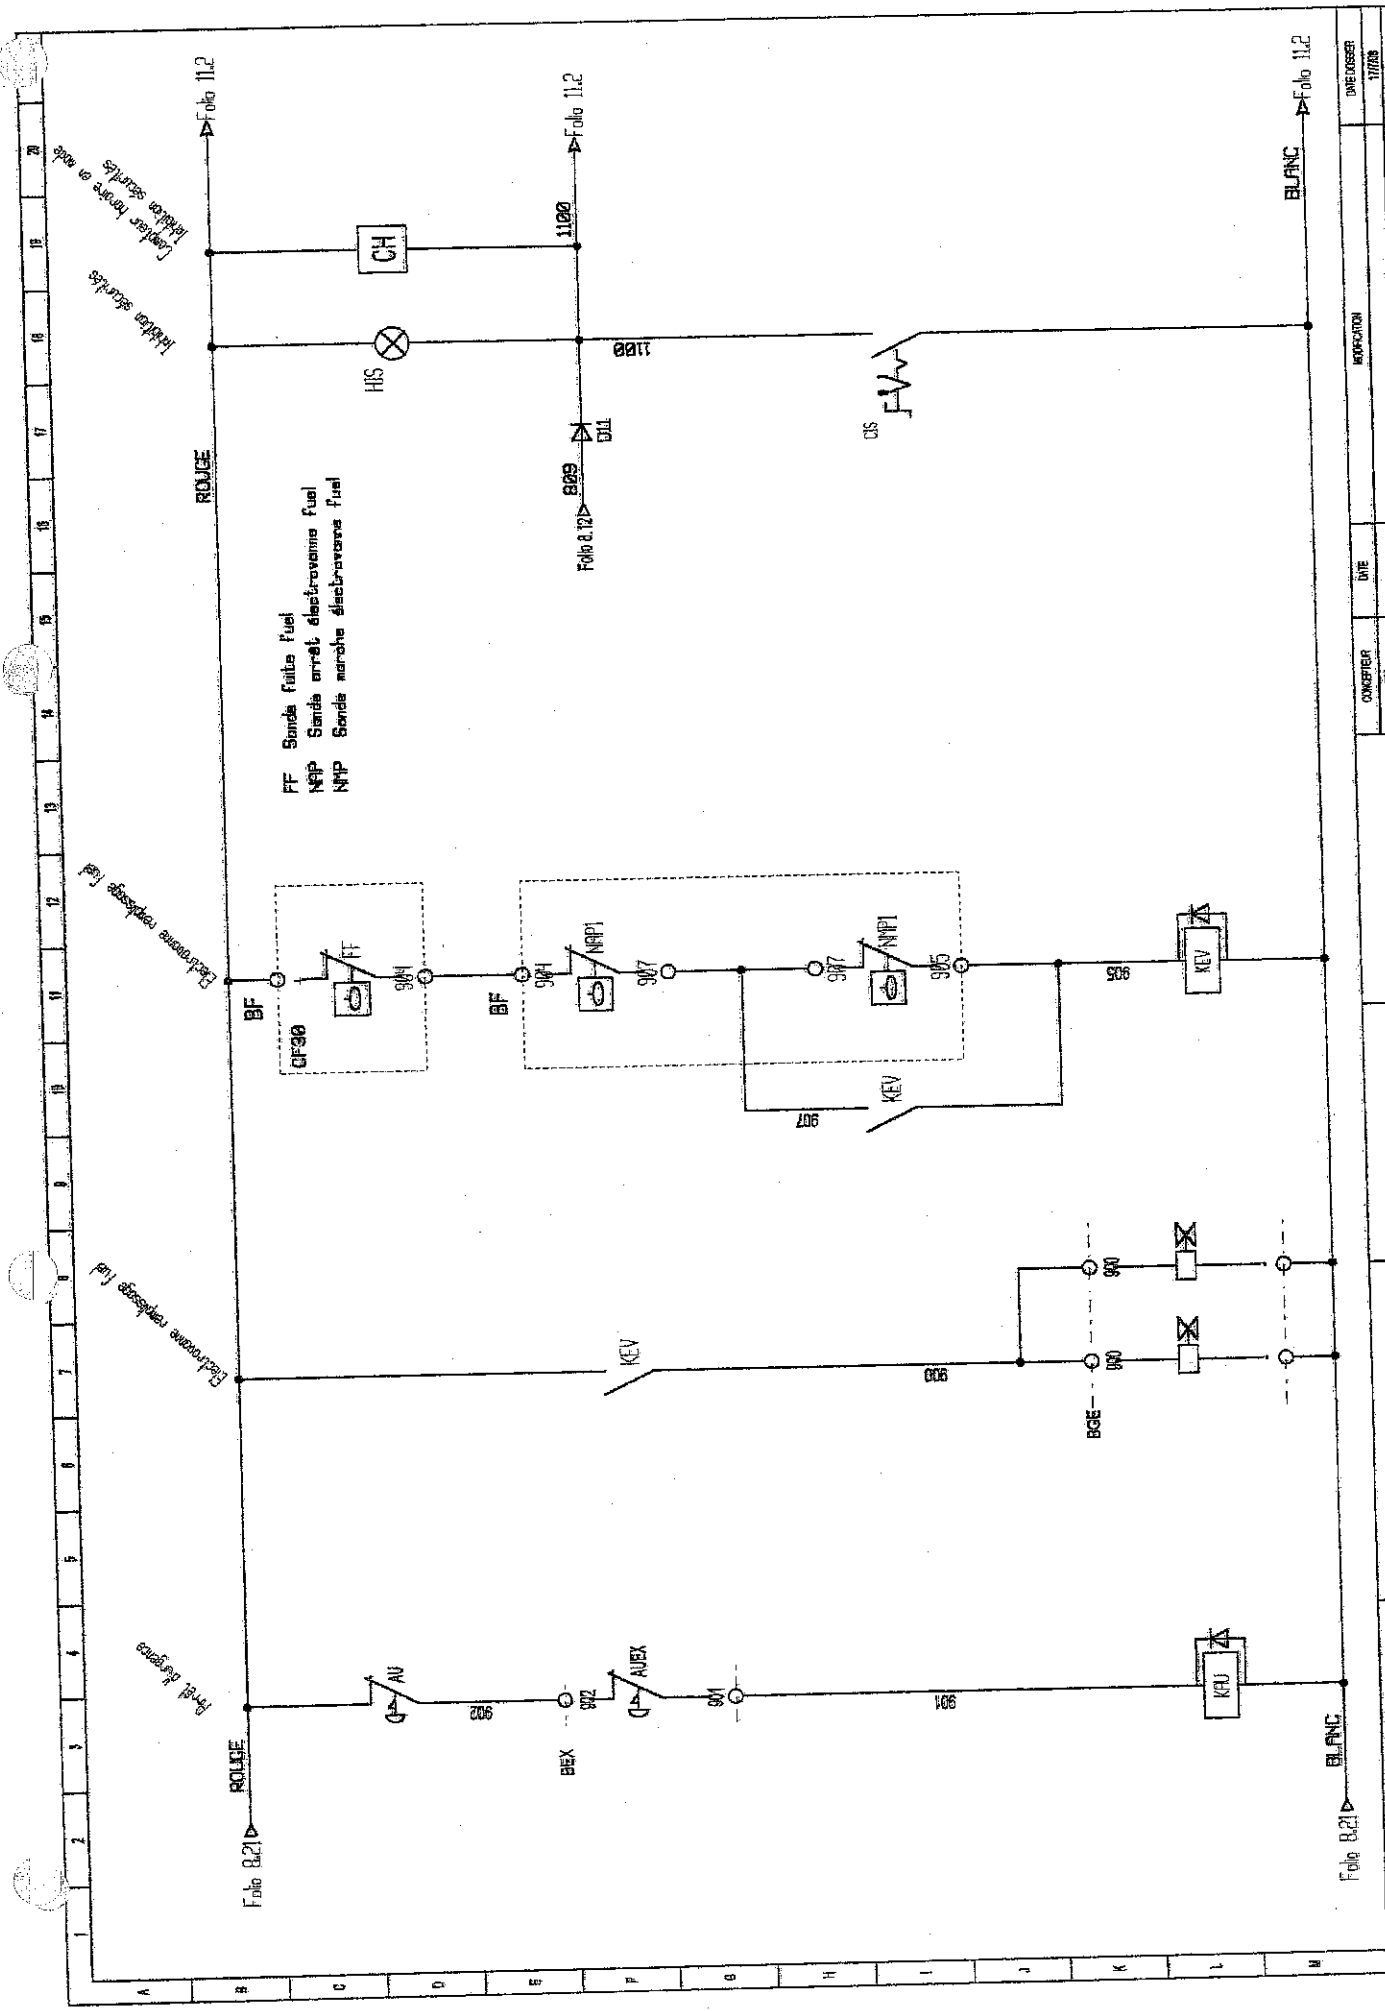


ELECTRO DIESEL		DOUANES DE PORTA		RELAYAGE		RECEPTION		DATE		DNE/DSSER	
Z.I. DE DOUANES		PLAN N° 1/1000		RECEPTEUR		RECEPTEUR		10/03		10/03	
BP 61		L'ARON		RECEPTEUR		RECEPTEUR		10/03		10/03	
33210		TEL: 05 53 78 55 55		RECEPTEUR		RECEPTEUR		10/03		10/03	
TEL: 05 53 78 55 55		FAC: 05 53 78 55 55		RECEPTEUR		RECEPTEUR		10/03		10/03	
9 / 15		DE FOLIO 8.12 A FOLIO 8.21		DE FOLIO 8.21 A FOLIO 8.22		DE FOLIO 8.22 A FOLIO 8.23		DE FOLIO 8.23 A FOLIO 8.24		DE FOLIO 8.24 A FOLIO 8.25	

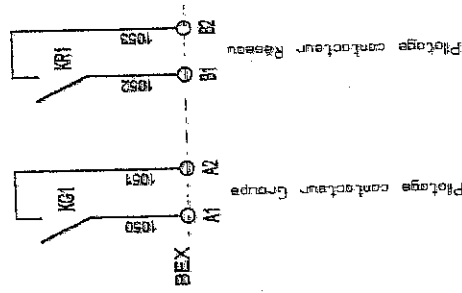



COMMANDE
INVERSEUR N°1

Folio 3

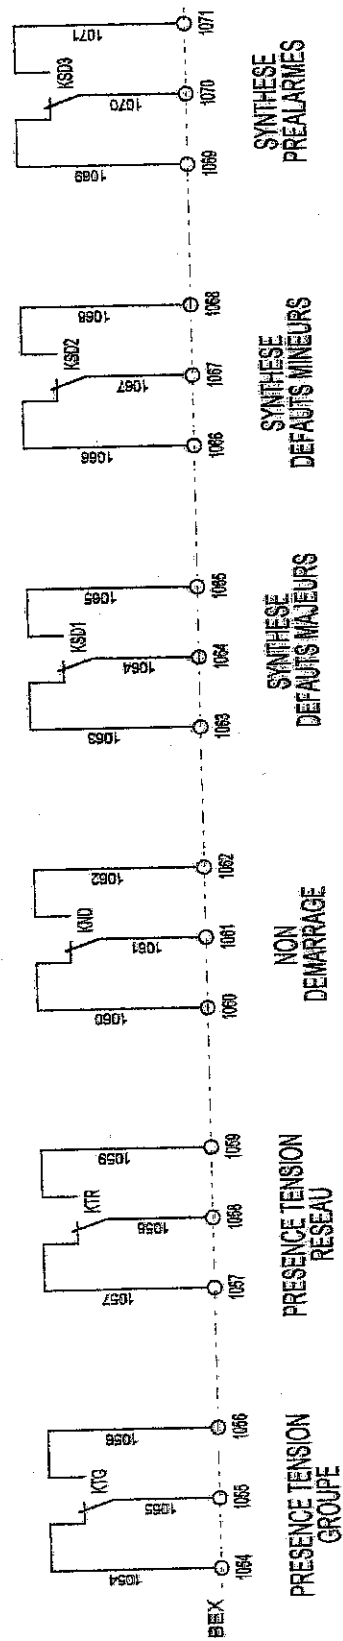

ELECTRO DIESEL		DOUANES DE PORTA PLAN N°7428A		REPORTS		DATE		NOMINATION		DATE DOSSIER	
Z.I. DE DUMES BP 91 33210 LUNSON TEL: 05.63.78.25.65		CE POUVAIR ETRE FOURNI AVEC UN CORRESPONDANT		ELECTRO DIESEL		CONCEPTEUR EM		DATE		10/08	
FAX: 05.63.78.25.65		TEL: FAX:		REDACTEUR EM		DATE		NOMINATION		10/08	
TEL: 05.63.78.25.65		TEL: FAX:		VERIFICATEUR EM		DATE		NOMINATION		10/15	

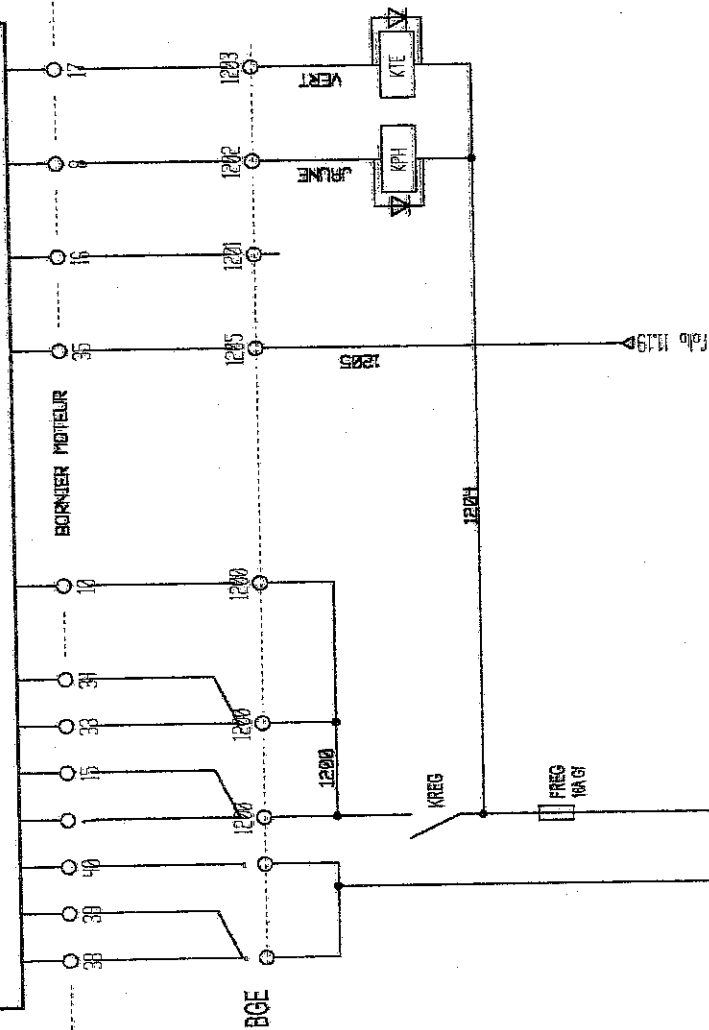[illegible]

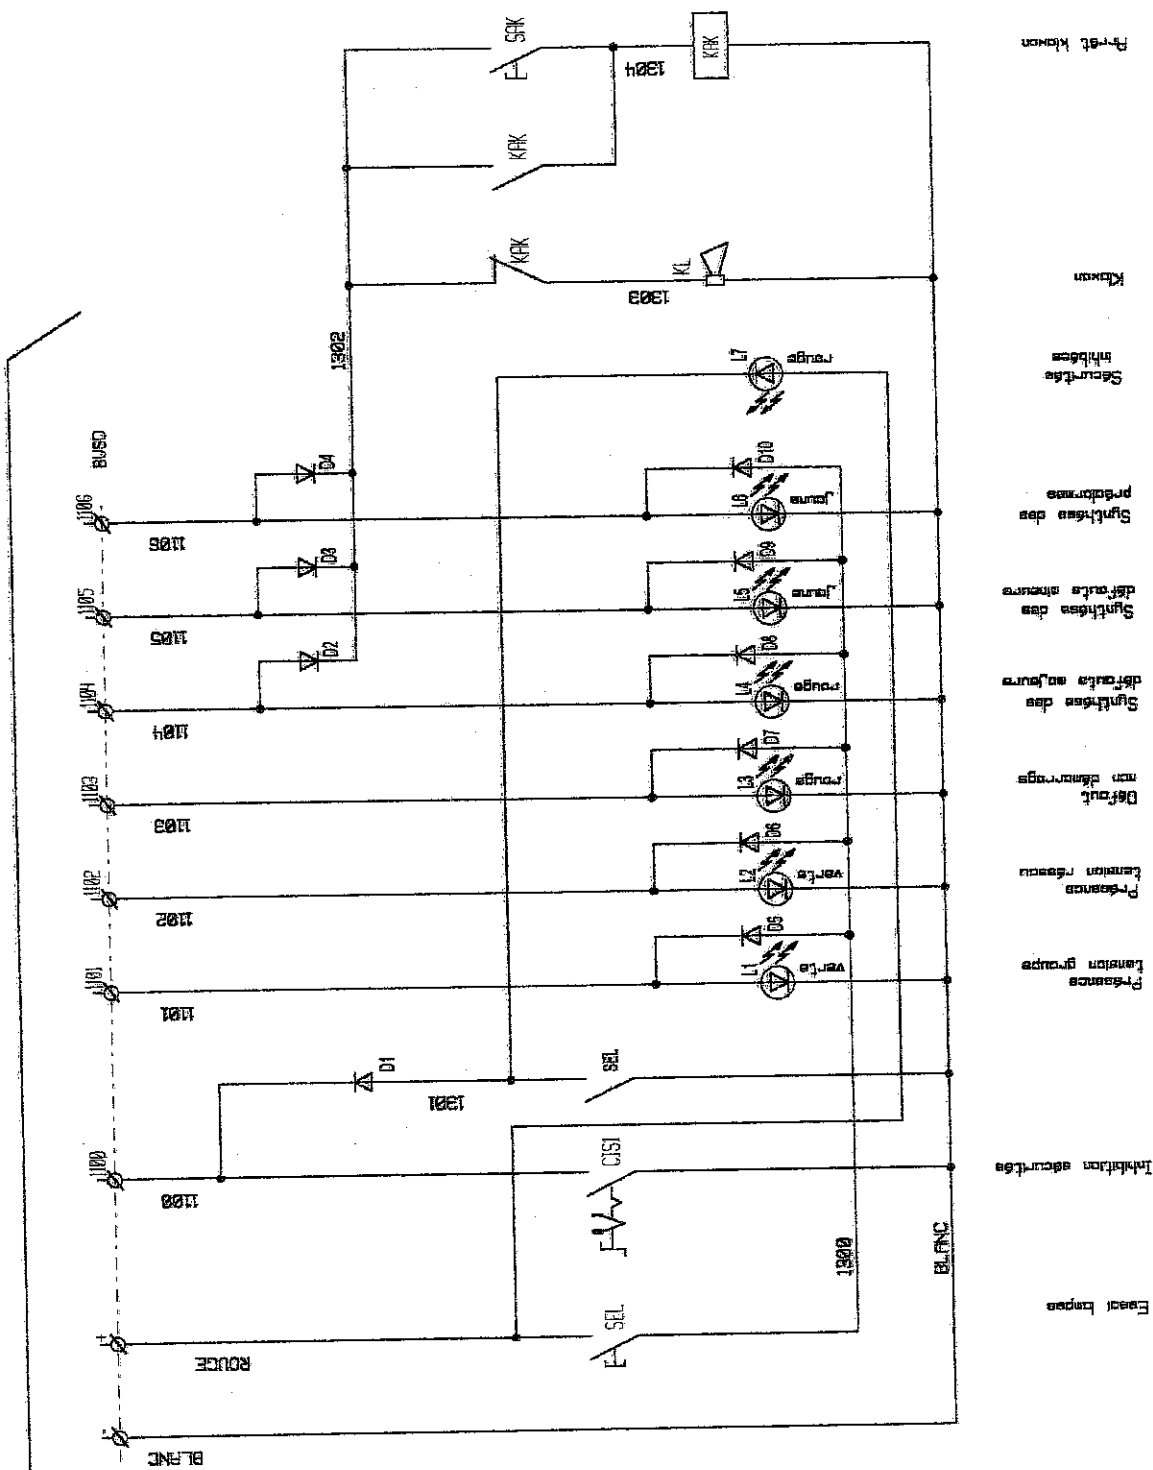

ELECTRO DIESEL		Z.I. DE DAMES BP 01 93210 06.50.20.55 06.50.70.55		TEL: 06.50.02.31.73		FAX: 06.50.20.55		TEL: 06.50.70.55	
UNITE SIGNALISATION A DISTANCE (Option)		DOUANIER DE PORTA PLAN N°57438A		CSTO 09 A VUE REPAR ANTE EL LOBBE		ELET 16 250000000		ELET 16 250000000	
CONSEILIER		DATE		REPARATION		DATE DOSSIER		DATE DOSSIER	
BM		01/08		REPARATION		01/08		01/08	
BM		01/08		REPARATION		01/08		01/08	
REPARATION		01/08		REPARATION		01/08		01/08	
SC		01/08		REPARATION		01/08		01/08	
13 / 15		13 / 15		13 / 15		13 / 15		13 / 15	

ELECTRO DIESEL

FAX 05.30.11.55.55

TEL:

FAX:

CEP: 05.30.11.55.55

PLAT: 05.30.11.55.55

DOUANES DE PORTA
PLAN N° 514/2004

BORNIER DE

DATE D'INSTALLATION
17/08
DREYFUS
14/15

TENSION ALTERNATEUR
UG 150
UG 150

IC PHASE 1
151 152

IC PHASE 2
251 252

IC PHASE 3
351 352

PRECHAUFFAGE EAU
90 91

POSITION COUPE BATTERIES 1
117 118

ALIM 24V BATT DEN 1
308 318

ALIM 24V BATT ROTOM
+R -R

DEFIUT DU GE
803 -

SONDE NIVEAU BNS EAU
805 +

SONDE SECURITE T°C EAU
8010

SONDE SECURITE Pression huile
8011

SONDE analogique T°C eau
813

SONDE analogique Pression huile
814

SONDE analogique niveau fuel
815

SONDE analogique T°C huile
815

ALTERNATEUR DE CHARGE
61

DEMARREUR 1
508

Réserve

ALIM BATT REGULATEUR VITESSE
305 312

REGULATEUR DE VITESSE

1200
1200
1200
1205
1201
1202
1203

SONDE fuel fuel CF30
904 +

ELECTROVOLUME Rampassage Fuel
900 +

SONDE Marche EV Fuel
904 907

SONDE Marche EV Fuel
905 907

Niveau bas fuel cuve principale
817 -

Z.1, DE DUMES
BP 81
33210 LAM
TEL: 05 58 76 90

COFFRET DE COMMANDE

REF	DESIGNATION	TYPE	REFERENCE	AFFECTATION
X	Arrêt d'urgence coup de poing		LEG 024481	AU
X	AUTOMATE CARTE 11 RELAIS RS485 TE804		TCN1571102	1
X	AUTOMATE TE804		1571810B	1
X	Borne 4 ²	M4/5	1SNA156113R1600	45
X	Borne 4 ² double		1SNA15271R2200	41
X	Borne 4 ² double à diode		E011516823	D11
X	Borne 6 ² simple		1SNA151161R0700	4
X	Borne 6 ² double		E0115501.12	3
X	Chargeur batteries 12/24V 150VA		AEZ 0018	CBDA
X	Chargeur batteries 12/24V 250VA		AEZ 0020	CBDT
X	Commutateur lumineux rouge 2 positions fixes		TEL XB4 BK124 B5	QIS
X	Compteur horaire 10/32VCC		LMI 110264	CH
X	Contact O/F C60		MER 026924	QVM
X	Contacteur 24V (pompe fuel GET) 2,2KW/400V	LP4K0610BW3	TEL LP4K0610BW3	KPE KEV
X	Corps de contact 2NC		LEG 024754	AU
X	Coupe-Circuit 1P		MER 015636	FB FC2 FD4 FREG
X	Coupe-Circuit 1P+N		MER 015646	PPE FC3 FU1
X	Coupe-Circuit 3P+N		MER 015658	FG FR
X	DJ 2x4A Courbe C	C60N	MER 024199	QVM
X	Embase relais instantané miniature série 4052		FIN 009575	KPD1 KM KTG KTR KSD1 KSD2 KSD3 KR10 KPH KTE
X	Embase relais instantané série 5534		FIN 094441	KAU KG1 KR1
X	Indicateur T°C hulle		LMI 140782	ITH
X	Macaron AU diamètre 60		LEG 024923	AU
X	Module diode pour série 55/40		FIN 902499	KG1 KR1 KPD1 KM KTG KTR KND KSD1 KSD2 KSD3 KR10 KR20
X	Module diode pour série 55/40		FIN 902499	KPH KTE
X	Platine additive LM44 pour indicateur LMI		LMI 200564	ITH
X	Relais instantané 24V 1T 30/40A		LYE 909524	KREG
X	Relais instantané 24V 2RT 10A		FIN 5532902	KG1 KR1
X	Relais instantané 24V 4RT 5A		FIN 5534902	KAU
X	Relais instantané miniature 24V 2RT 5A		FIN 40529024	KPD1 KM KTG KTR KND KSD1 KSD2 KSD3 KR10 KPH KTE
X	Voltmètre 24V		LMI 120776	VBD1

NOMENCLATURE EQUIPEMENT ELECTRIQUE EDF 2/3 N° 3 9/ 1979

	D	F FICHE	DESIGNATION	TYPE	REFERENCE	AFFECTATION
					SSEL SAK	
X		Bouton poussoir noir			TEL 088746	
X		Buzzer 24V			LMI 364	
X		Borne 4 ^e double à diode			E011516823	
X		Coffret ZANARDO 400X400 avec plaque montage			ZAN D9319	
X		Pattes de fixation ZANARDO			ZAN AG1	
X		Commutateur 2 positions fixes à clé			TEL 088921	
X		Embase voyant vert			LMI 180186	
X		Embase voyant orange			LMI 180187	
X		Embase voyant rouge			LMI 180185	
X		Lampe 24V pour embase voyant LMI			LMI 180131	
X		Corps de contact NO			TEL 088937	
X		Relais instantané miniature 24V 2RT 5A			FIN 40529024	
X		Embase relais instantané miniature série 4052			FIN 009575	
X		Module diode pour série 55/40			FIN 902499	
X		Borne 4 ^e double à diode			E011516823	
X		TC 600/5A TAS65			IME 206560	
X		DJ 4P NS630N + STR23SE			MER	
X		Contact AUX			MER 029450	